

(ID:2603032140312018) (Aniqlangan uzunligi 3343,0 m)

KARTA SXEMASI

“TASDIQLAYMAN”

Izboskan tumani hokimning qurilish ishlari bo'yicha o'rinbosari

М. Розмаринов
" 05 " Октябрь 2026 г.

“KELISHILDI”

**Andijon viloyati MYBX DM
direktori**

Д. Легракиев
" 05 " Окм 2026yil

“KELISHILDI”

**Izboskan tuman Obodonlashtirish
boshqarmasi vakili**

" 03 " 2026 yil

“KELISHILDI”

**Andijon viloyati MYBX DM
texnik nazoratchisi**

" 05 " 06m25/6 2026yil

“KELISHILDI”

Izboskan ruman Qorayantoq
MFY Raisi

2026 yil

“KELISHILDI”



Izboskan tuman Qorayantoq MFY
Loviha tashabbuskori

" 2 " 2026 yil

“KELISHILDI”

Loyiha tashkilot vakili

" 05 " Oktyabr 2026 yil

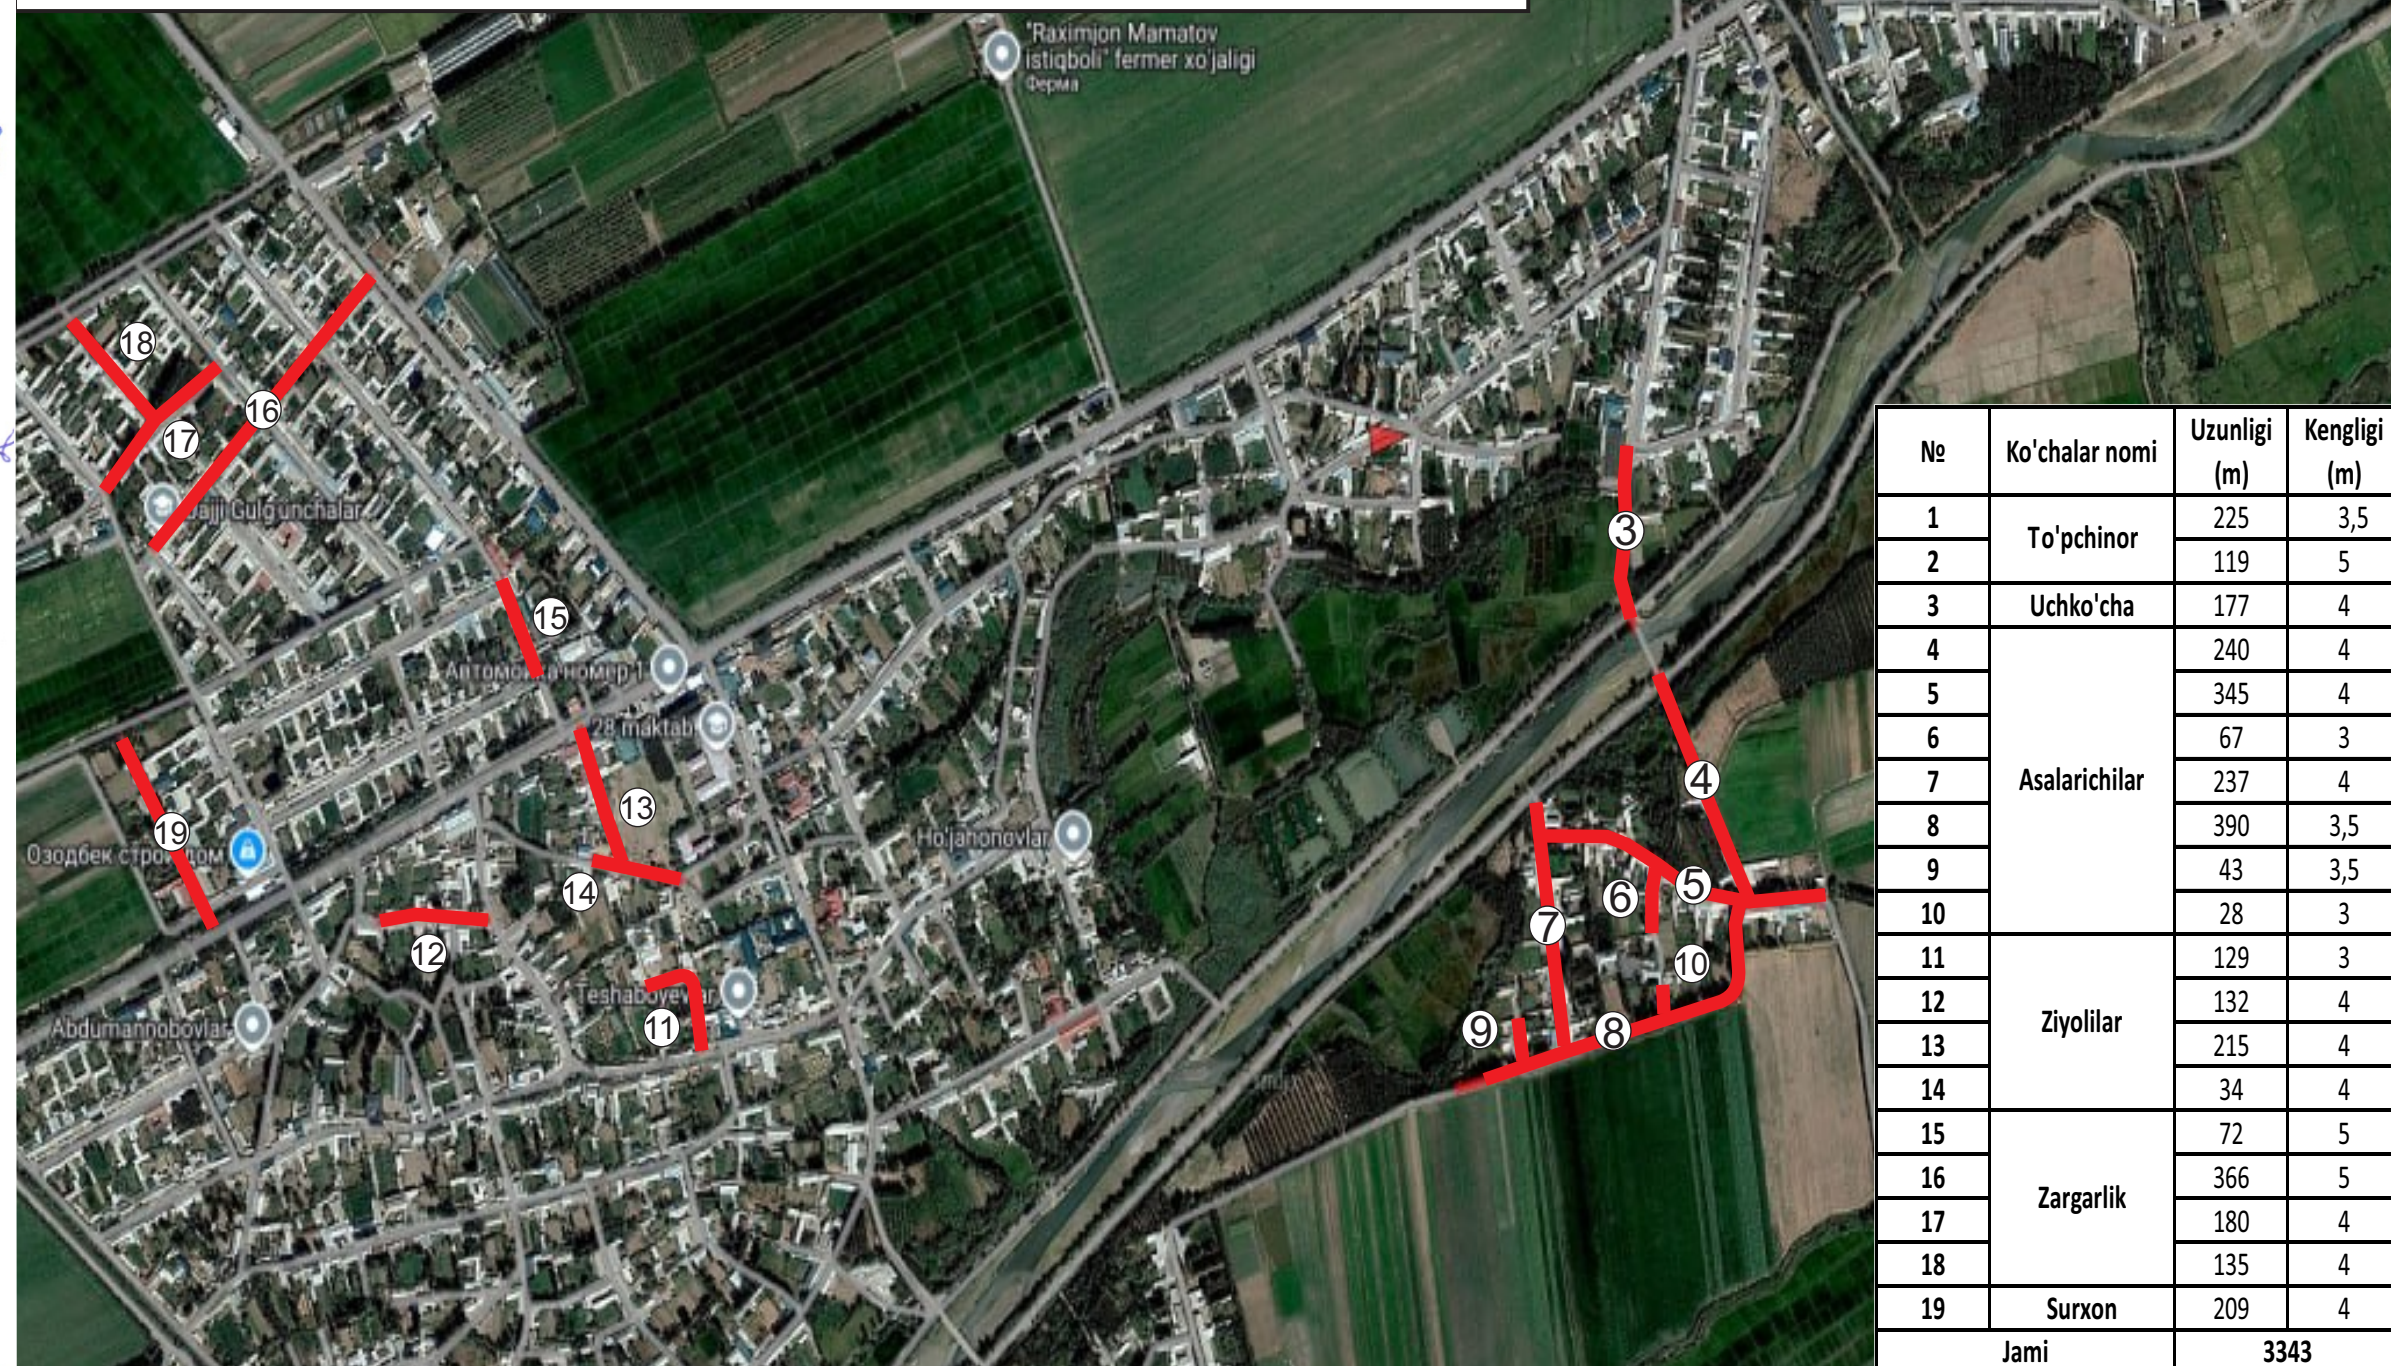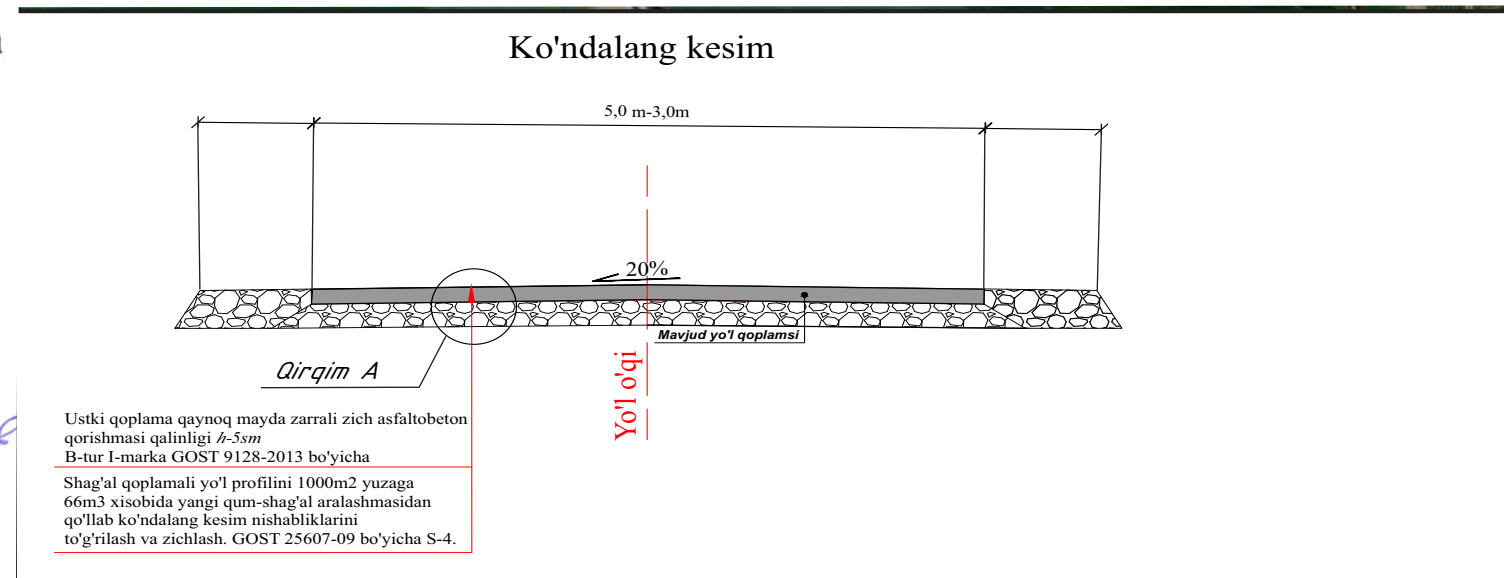

No	Ko'chalar nomi	Uzunligi (m)	Kengligi (m)
1	To'pchinor	225	3,5
2		119	5
3	Uchko'cha	177	4
4	Asalarichilar	240	4
5		345	4
6		67	3
7		237	4
8		390	3,5
9		43	3,5
10		28	3
11	Ziyolilar	129	3
12		132	4
13		215	4
14		34	4
15	Zargarlik	72	5
16		366	5
17		180	4
18		135	4
19	Surxon	209	4
Jami		3343	