

O'zbekiston Respublikasi
Andijon viloyati Andijon shahri
«ANDIJON AYBIL»X.K

Loyihaning Arxitekturaviy qismi rejasi

Andijon shaharida joylashgan mukammal ta'mirlanishi rejalashtirilayotgan
Z.M.Bobur nomidagi musiqiy drama teatri binosining tashqi fasad holatini qayta
kelishish taklifiy ko'rinishi

Bajardi
"Andijon Aybil "X.K

Direktor
LBM




A.Abdumannopov
Jo'raboyev. O

Andijon -2026y

LBM	O.Jo'raboyev			Шифр:	“Andijon aybil” XK
Bajardi	Jo'raboyev.				
				Andijon shahari, Kengash MFY, Axad Xoji ko'chasi, “Yoshlar sport saroyi” bino inshootlari hududida qo'shimcha suzish havzasi hamda kiyim almashtirish xonalari qurilishi	

ISHCHI LOYIHA TARKIBI <table><tr><td>Belgilanishi</td><td colspan="3">Nomlanishi</td><td>Izoh</td></tr><tr><td>AR</td><td colspan="3">Arxitekturaviy- rejalashtirish chizmalari</td><td>Albom-1</td></tr><tr><td>NBSH</td><td colspan="3">Konstruktiv jarayon qurilish chizmalari</td><td>Albom-2</td></tr><tr><td></td><td colspan="3"></td><td></td></tr><tr><td></td><td colspan="3"></td><td></td></tr></table> ISHCHI CHIZMA RO'YXATI <table><tr><td>Varoq</td><td colspan="3">Nomlanishi</td><td>Izoh</td></tr><tr><td></td><td colspan="3">Umumiy ma'lumotlar</td><td></td></tr><tr><td>1</td><td colspan="3">Umumiy ma'lumotlar</td><td>AR-1</td></tr><tr><td></td><td colspan="3">Ishchi chizma</td><td></td></tr><tr><td>2</td><td colspan="3">Mavjud 1-qavat devor rejasi</td><td>AR-2</td></tr><tr><td>3</td><td colspan="3">Mavjud 2-qavat devor rejasi</td><td>AR-3</td></tr><tr><td>4</td><td colspan="3">Qirqim 1-1</td><td>AR-4</td></tr><tr><td>5</td><td colspan="3">1-10 o'qlar bo'yicha fasad ko'rinishi, I-A o'qlar bo'yicha fasad ko'rinishi</td><td>AR-5</td></tr><tr><td>6</td><td colspan="3">Loyihaviy 1-qavat pol, eshik va romlar rejasi</td><td>AR-6</td></tr><tr><td>7</td><td colspan="3">Pardozlash jadvali</td><td>AR-7</td></tr></table>										Belgilanishi	Nomlanishi			Izoh	AR	Arxitekturaviy- rejalashtirish chizmalari			Albom-1	NBSH	Konstruktiv jarayon qurilish chizmalari			Albom-2											Varoq	Nomlanishi			Izoh		Umumiy ma'lumotlar				1	Umumiy ma'lumotlar			AR-1		Ishchi chizma				2	Mavjud 1-qavat devor rejasi			AR-2	3	Mavjud 2-qavat devor rejasi			AR-3	4	Qirqim 1-1			AR-4	5	1-10 o'qlar bo'yicha fasad ko'rinishi, I-A o'qlar bo'yicha fasad ko'rinishi			AR-5	6	Loyihaviy 1-qavat pol, eshik va romlar rejasi			AR-6	7	Pardozlash jadvali			AR-7	UMUMIY MA'LUMOTLAR Loyiha nomi: Andijon shahrida joylashgan Z.M.Bobur nomidagi musiqiy drama teatri binosining joriy ta'mirlash loyihasi. Loyiha maqsadi: Teatr binosining ekspluatatsiya xususiyatlarini saqlab qolish, bino fasadi hamda ichki xonalarining estetik ko'rinishini yaxshilash va tomoshabinlar hamda xodimlar uchun qulay va xavfsiz sharoitlarni yaratish. Asosiy vazifalar: Bino fasad qismini ta'mirlash, pardozlash va zamonaviy ko'rinishga keltirish; Bino tom va suv qochirish tizimlarining sozligini tekshirish hamda zaruriy ta'mirlash ishlarini amalga oshirish; Ichki tomoshabinlar zali, vestibyul, foyye hamda xizmat xonalarining pardoz qatlamlarini yangilash; Muhandislik tarmoqlari (yoritish, isitish, shamollatish va yong'in xavfsizligi tizimlari) holatini ko'zdan kechirish va joriy sozlash ishlarini bajarish.									
Belgilanishi	Nomlanishi			Izoh	
AR	Arxitekturaviy- rejalashtirish chizmalari			Albom-1	
NBSH	Konstruktiv jarayon qurilish chizmalari			Albom-2	
Varoq	Nomlanishi			Izoh	
	Umumiy ma'lumotlar	
1	Umumiy ma'lumotlar			AR-1	
	Ishchi chizma	
2	Mavjud 1-qavat devor rejasi			AR-2	
3	Mavjud 2-qavat devor rejasi			AR-3	
4	Qirqim 1-1			AR-4	
5	1-10 o'qlar bo'yicha fasad ko'rinishi, I-A o'qlar bo'yicha fasad ko'rinishi			AR-5	
6	Loyihaviy 1-qavat pol, eshik va romlar rejasi			AR-6	
7	Pardozlash jadvali			AR-7	
					<table><tr><td></td><td></td><td></td><td></td><td colspan="3">Shifr: AR</td></tr><tr><td colspan="4"></td><td colspan="3" rowspan="2">Andijon shaharida joylashgan mukammal ta'mirlanishi rejalashtirilayotgan Z.M.Bobur nomidagi musiqiy drama teatri binosining tashqi fasad holatini qayta kelishish taklifiy ko'rinishi</td></tr><tr><td>Lavozim</td><td>F.Sh</td><td>Imzo</td><td>Sana</td></tr><tr><td>Rahbar</td><td></td><td></td><td></td><td colspan="3" rowspan="2">Z.M.Bobur nomidagi musiqiy drama teatri binosi</td></tr><tr><td>LBA</td><td>Usmanov S</td><td></td><td></td></tr><tr><td>LBM</td><td></td><td></td><td></td><td colspan="3" rowspan="2">Umumiy ma'lumotlar</td></tr><tr><td>Tayyorladi</td><td>Usmanov S</td><td></td><td></td></tr><tr><td></td><td></td><td></td><td></td><td colspan="3" rowspan="2">"Andijon AYBIL" XK</td></tr><tr><td></td><td></td><td></td><td></td></tr><tr><td></td><td></td><td></td><td></td><td colspan="3"></td></tr></table>									Shifr: AR							Andijon shaharida joylashgan mukammal ta'mirlanishi rejalashtirilayotgan Z.M.Bobur nomidagi musiqiy drama teatri binosining tashqi fasad holatini qayta kelishish taklifiy ko'rinishi			Lavozim	F.Sh	Imzo	Sana	Rahbar				Z.M.Bobur nomidagi musiqiy drama teatri binosi			LBA	Usmanov S			LBM				Umumiy ma'lumotlar			Tayyorladi	Usmanov S							"Andijon AYBIL" XK	
				Shifr: AR	
				Andijon shaharida joylashgan mukammal ta'mirlanishi rejalashtirilayotgan Z.M.Bobur nomidagi musiqiy drama teatri binosining tashqi fasad holatini qayta kelishish taklifiy ko'rinishi	
Lavozim	F.Sh	Imzo	Sana	
Rahbar				Z.M.Bobur nomidagi musiqiy drama teatri binosi	
LBA	Usmanov S	
LBM				Umumiy ma'lumotlar	
Tayyorladi	Usmanov S	
				"Andijon AYBIL" XK	

MAVJUD 1-QAVAT DEVOR REJASI

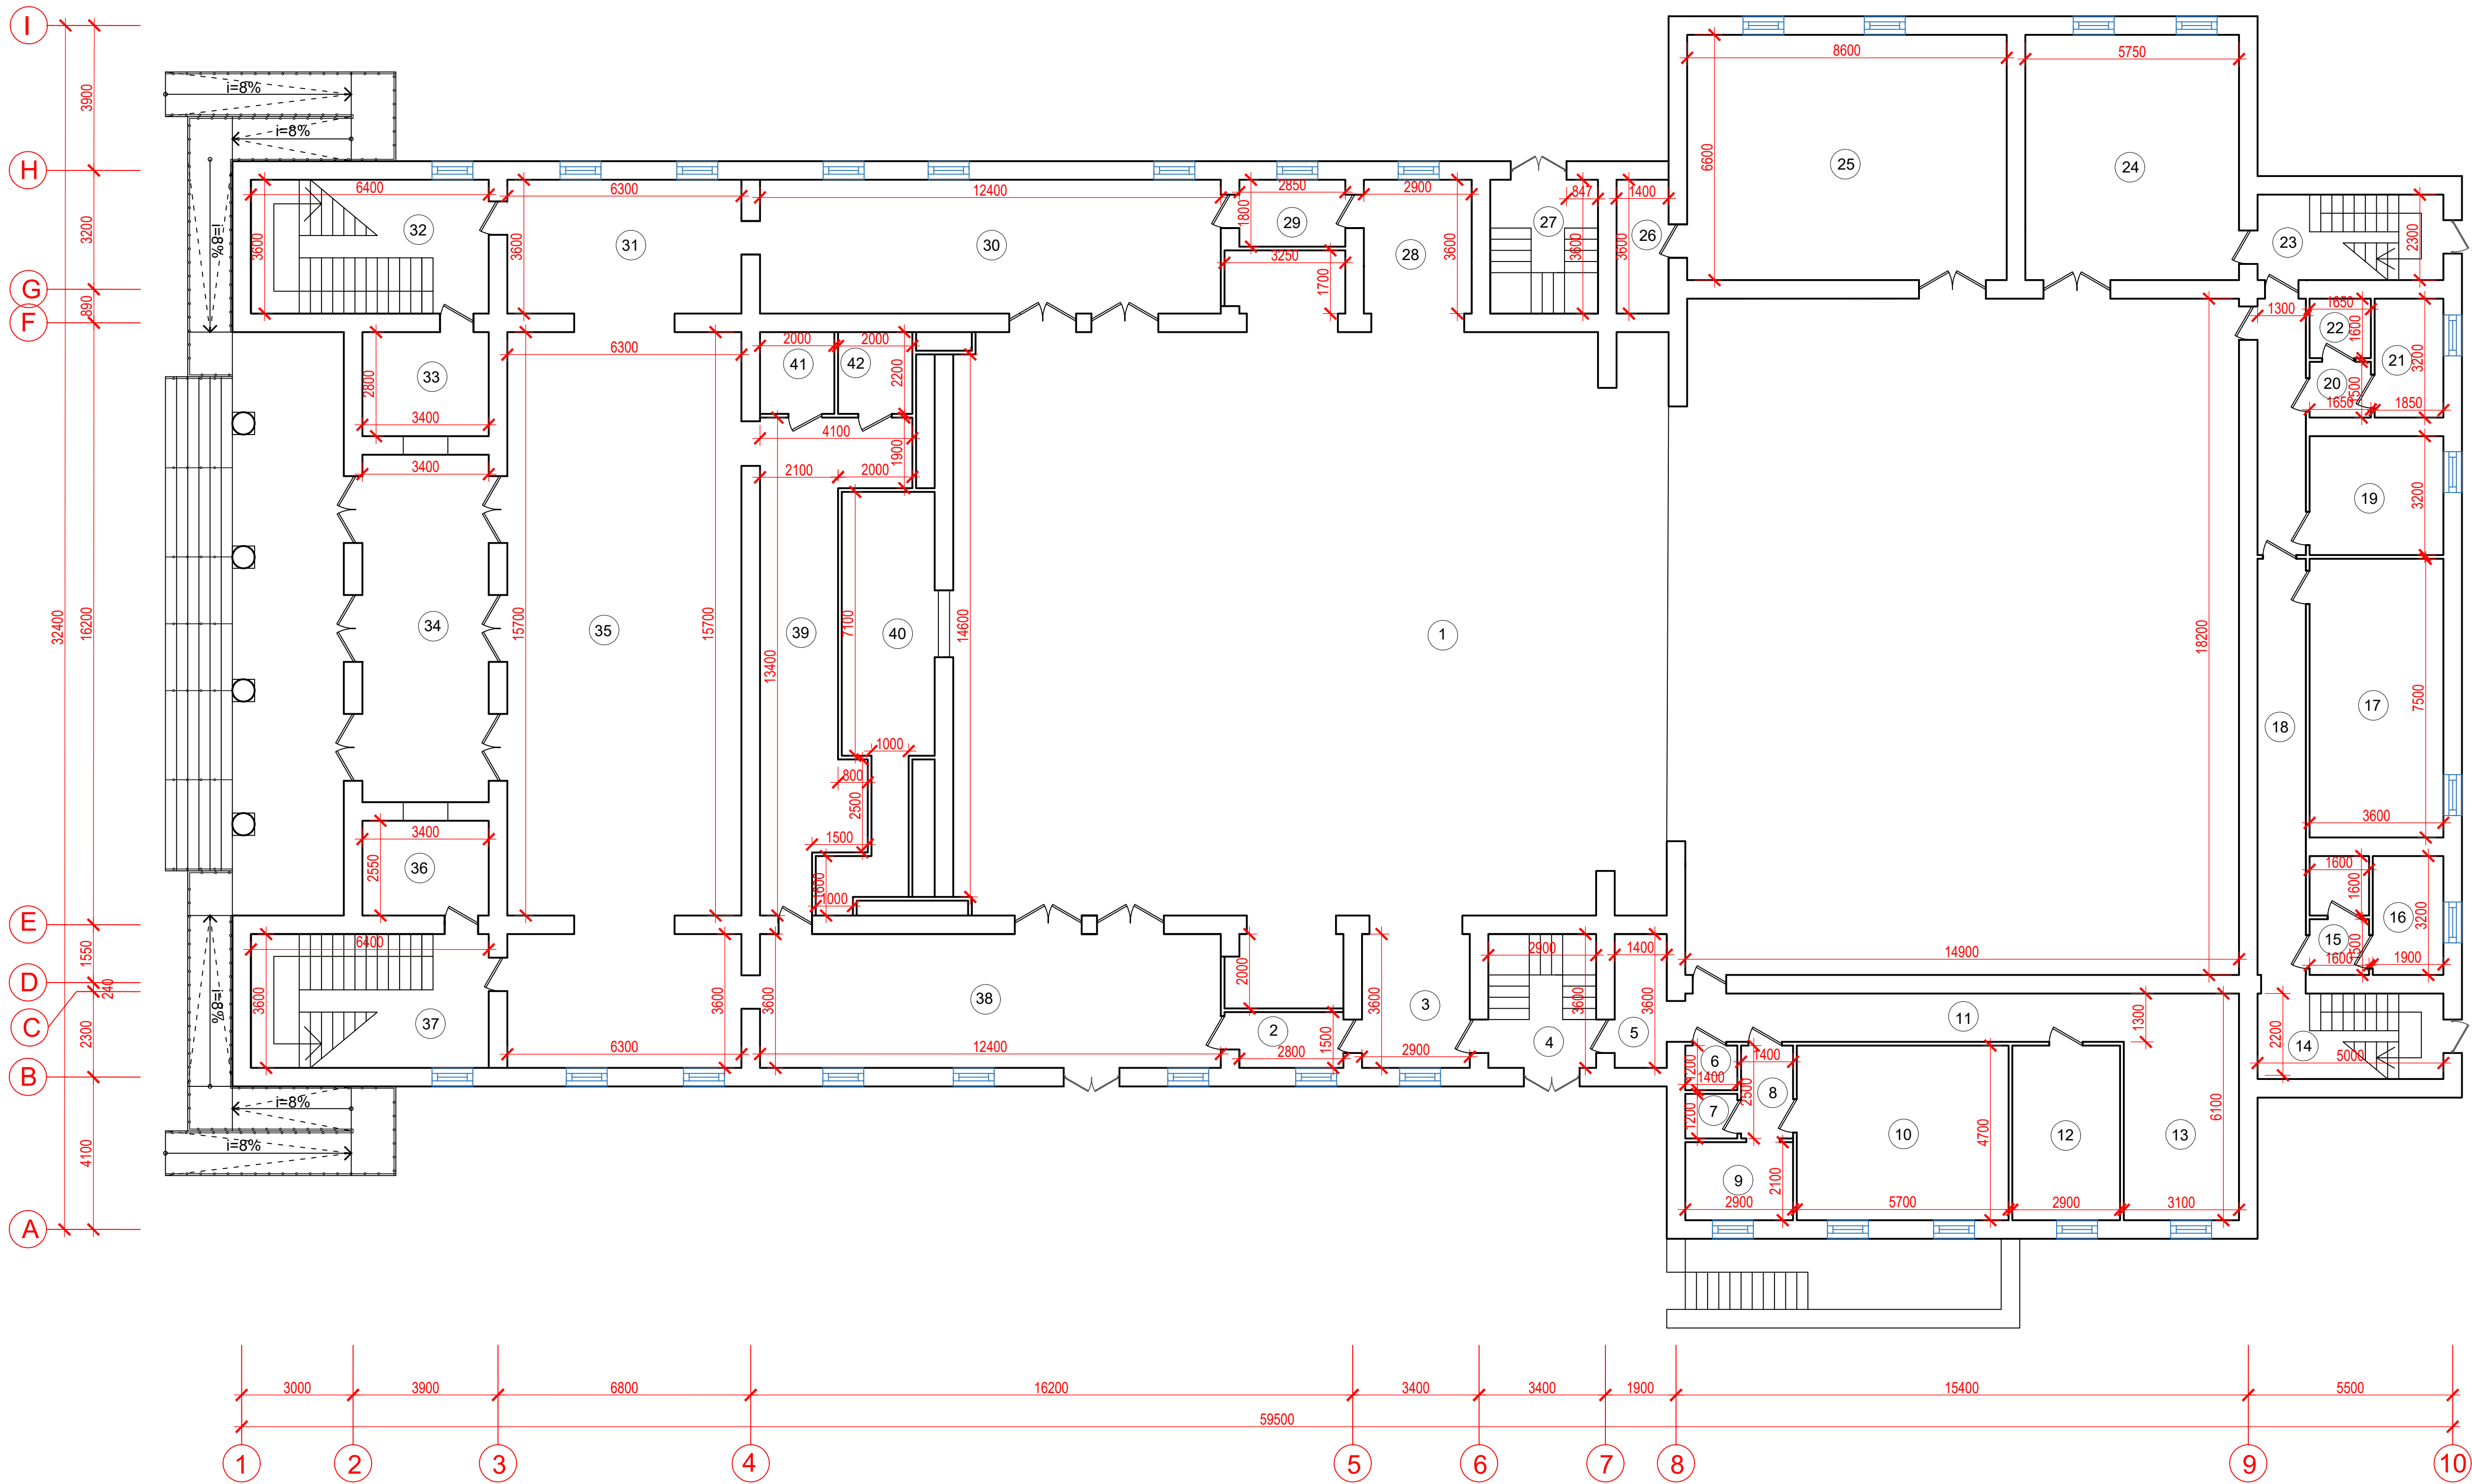


1-QAVAT XONALAR TASNIFI

Nº	Nomlanishi	Maydon m2
1	Tomosha zali	575,71
2	Yo'lak	4,59
3	Xoll	10,44
4	Zina	10,44
5	Xona	5,04
6	Hojatxona	1,68
7	Hojatxona	1,68
8	Xona	3,5
9	Garderob	6,09
10	Artistlar dam olish xonasi	26,79
11	Yo'lak	18,83
12	Artistlar dam olish xonasi	13,62
13	Xoll	14,88
14	Zina	11,5
15	Sanitar tugun	2,4
16	Sanitar tugun	6,08
17	Kostyumeriya	27,0
18	Yo'lak	15,18
19	Grimm xona	11,52
20	Xoll	24,75
21	Sanitar tugun	5,92
22	Sanitar tugun	2,64
23	Zina	11,5
24	Baletmeysterlar xonasi	37,95
25	Orkestr xonasi	56,76
26	Texnik xona	5,04
27	Zina	10,44
28	Xoll	10,44
29	Yo'lak	5,13
30	Yo'lak	44,64
31	Yo'lak	22,68
32	Zina	23,04
33	Kassa	9,52
34	Tambur	31,79
35	Vestibylul	98,91
36	Kassa	8,67
37	Zina	23,04
38	Yo'lak	44,64
39	Yo'lak	34,80
40	Texnik xona	23,70
Jami:		1309,77

				Shifr:	AR			
				Andijon shaharida joylashgan mukammal ta'mirlanishi rejalashtirilayotgan Z.M.Bobur nomidagi musiqiy drama teatri binosining tashqi fasad holatini qayta kelishish taklifi ko'rinishi				
Lavozim	RSh	Imzo	Sana	Z.M.Bobur nomidagi musiqiy drama teatri binosi	Bosqich	Varoq	Varoqlar	
Rahbar	Usmanov S	JUS			IL	2		
LBA	Usmanov S	JUS			Mavjud 1-qavat devor rejasi			"Andijon AYBIL" XK
LBM								
Tayotad	Usmanov S	JUS						

MAVJUD 2-QAVAT DEVOR REJASI

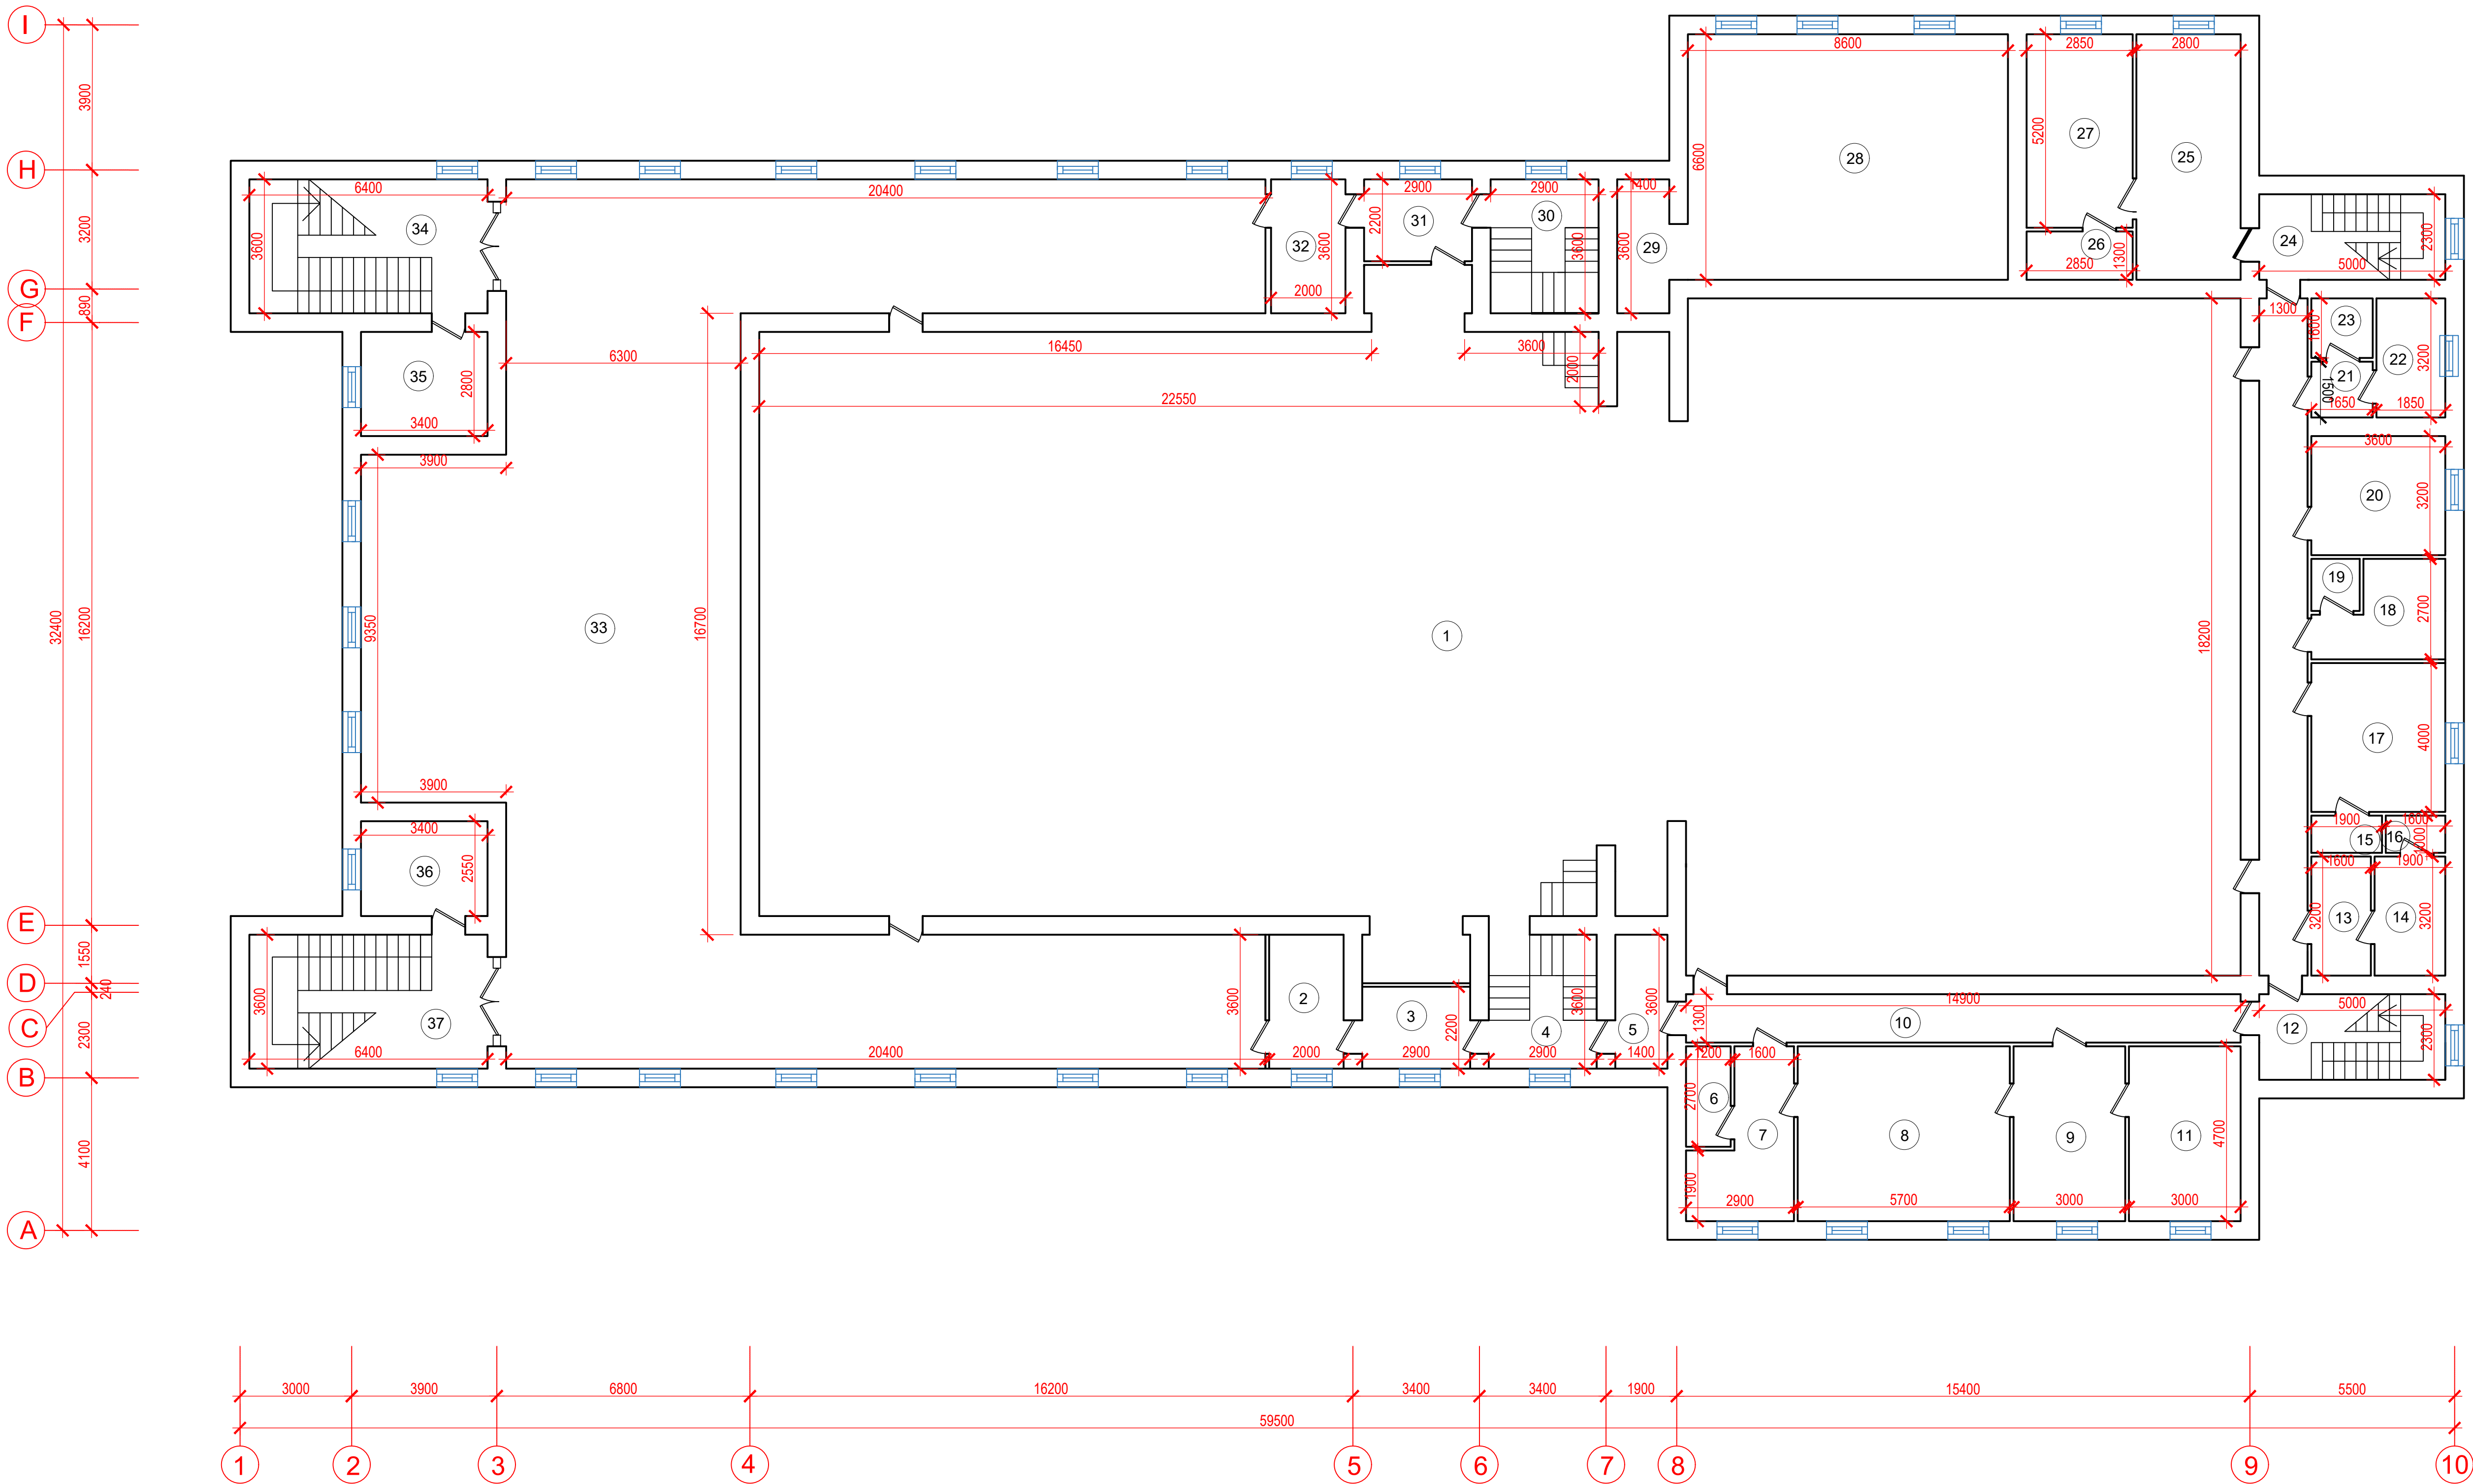


2-QAVAT XONALAR TASNIFI

№	Nomlanishi	Maydon m2
1	Tomosha zali	657,63
2	Xoll	7,2
3	Xoll	5,65
4	Zina	10,25
5	Xoll	4,68
6	Sanitar tugun	3,24
7	Garderob	9,99
8	Xodimlar xonasi	26,79
9	Xodimlar xonasi	14,1
10	Yo'lak	19,37
11	Xodimlar xonasi	14,1
12	Zina	11,5
13	Grimm xonasi	5,12
14	Grimm xonasi	6,08
15	Sanitar tugun	1,9
16	Sanitar tugun	1,6
17	Rekvezitlar xonasi	14,4
18	Direktor xonasi	7,62
19	Hojatxona	1,82
20	Artistlar xonasi	11,52
21	Xoll	24,74
22	Sanitar tugun	5,92
23	Sanitar tugun	2,64
24	Zina	11,5
25	Dekaratsiya ustaxonasi	18,48
26	Sanitar tugun	3,70
27	Dekaratsiya ustaxonasi	14,82
28	Repetitsiya xonasi	56,76
29	Texnik xona	5,79
30	Zina	10,44
31	Xoll	6,38
32	Xoll	7,2
33	Xoll	272,57
34	Zina	23,04
35	Texnik xona	9,52
36	Texnik xona	8,67
37	Zina	23,04
Jami:		1306,3


				Shifr:	AR					
				Andijon shaharida joylashgan mukammal ta'mirlanishi rejalashtirilayotgan Z.M.Bobur nomidagi musiqiy drama teatri binosining tashqi fasad holatini qayta keltirish taklifiy ko'rinishi						
Lavozm	RSh	Imzo	Sana	Z.M.Bobur nomidagi musiqiy drama teatri binosi		Bosqich	Varoq	Varoqlar		
Rahbar						IL	3			
LBA	Usmanov S	<i>Handwritten signature</i>				Mavjud 2-qavat devor rejasi			"Andijon AYBIL" XK	
LBM										
Tayotad	Usmanov S	<i>Handwritten signature</i>								

QIRQIM 1-1

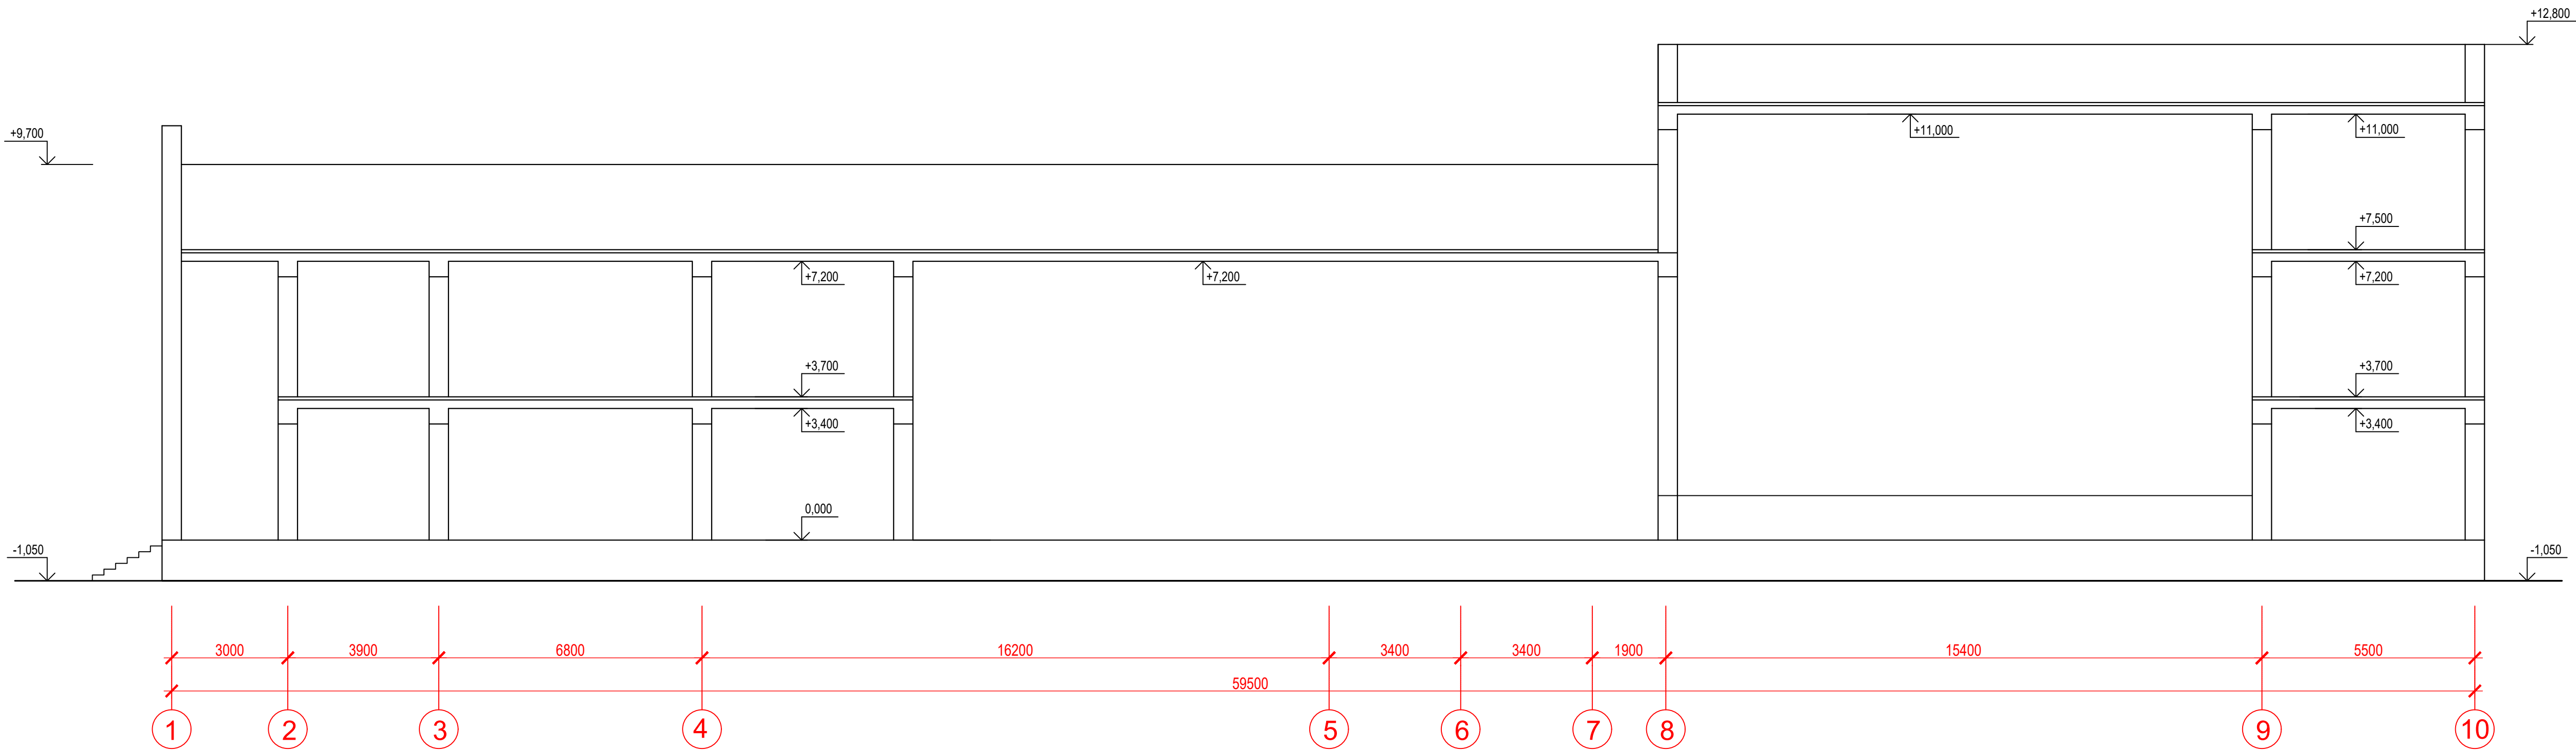


				Shifr:	AR			
				Andijon shaharida joylashgan mukammal ta'mirlanishi rejalashtirilayotgan Z.M.Bobur nomidagi musiqiy drama teatri binosining tashqi fasad holatini qayta kelishish taklifiy ko'rinishi				
Lavozm	RSh	Imzo	Sana	Z.M.Bobur nomidagi musiqiy drama teatri binosi		Bosqich	Varoq	Varoqlar
Rektor	Usmanov S	<i>[Signature]</i>				IL	4	
LBM	Usmanov S	<i>[Signature]</i>						
Tayotadi				Qir qim 1-1		"Andijon AYBIL" XK		

1-10 O'QLAR BO'YICHA FASAD KO'RINISHI

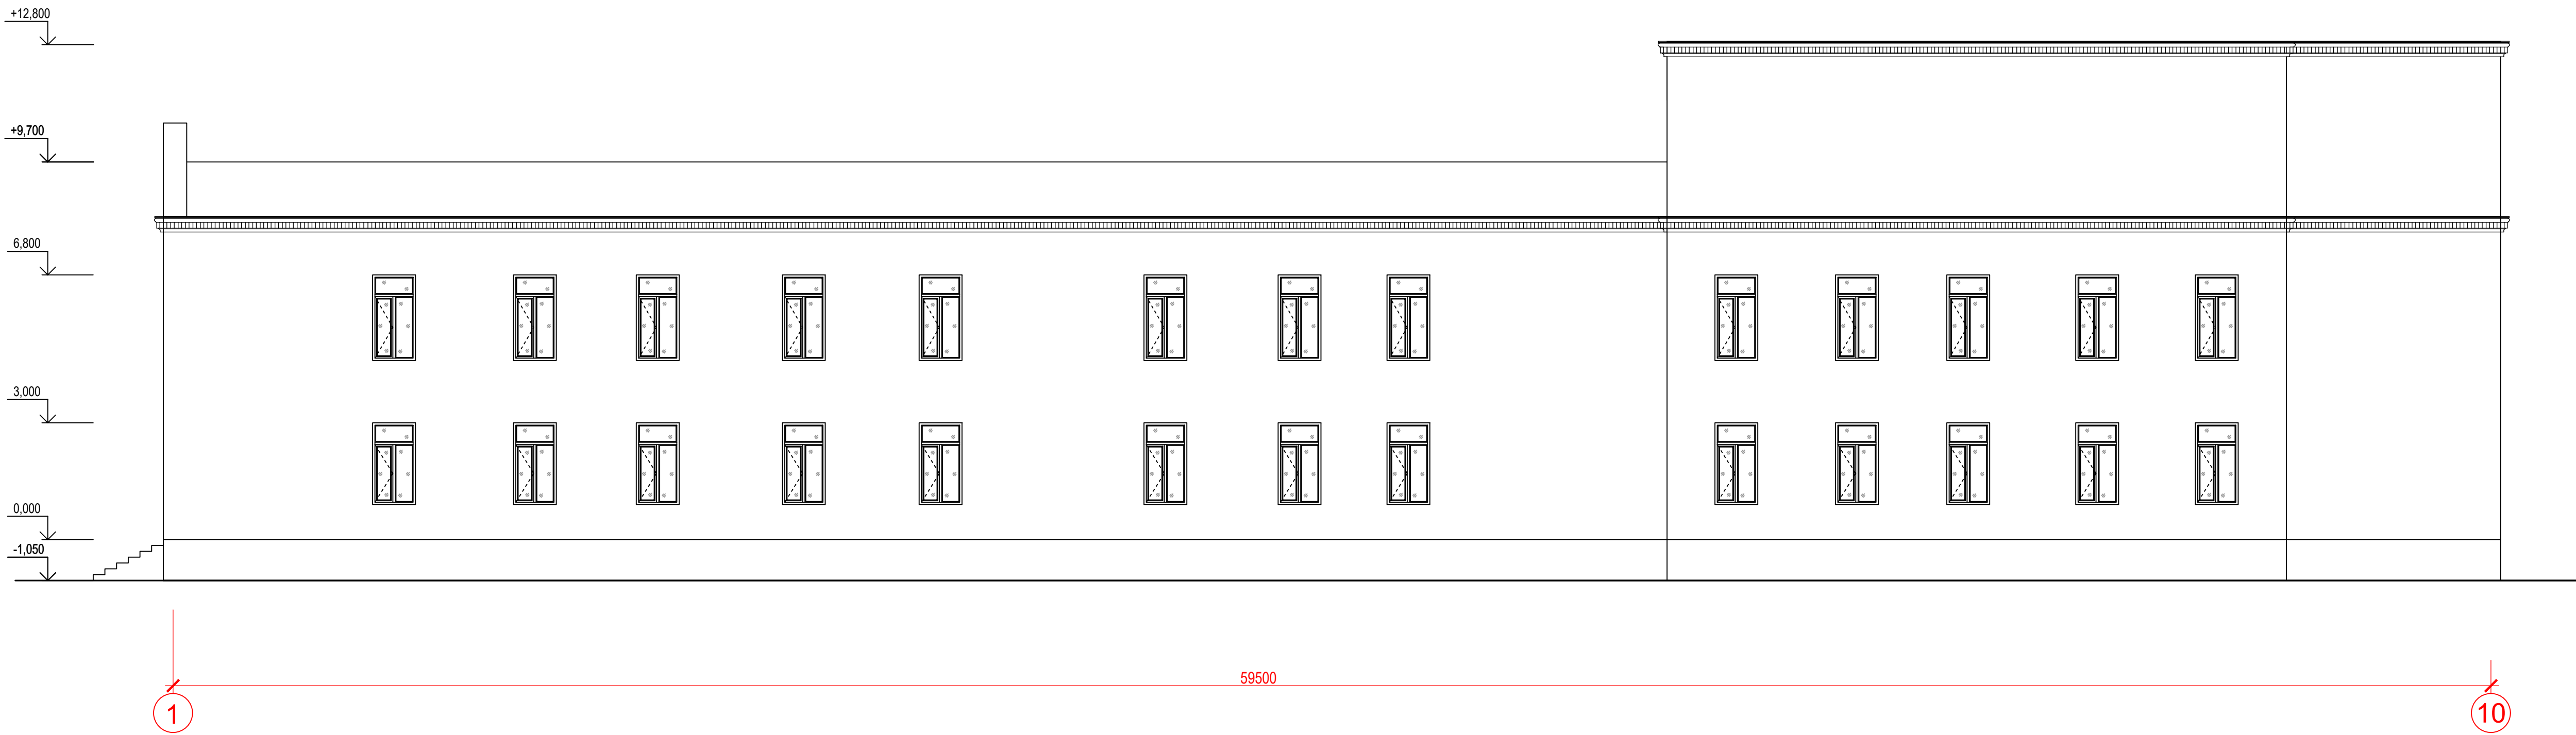


I-A O'QLAR BO'YICHA FASAD KO'RINISHI

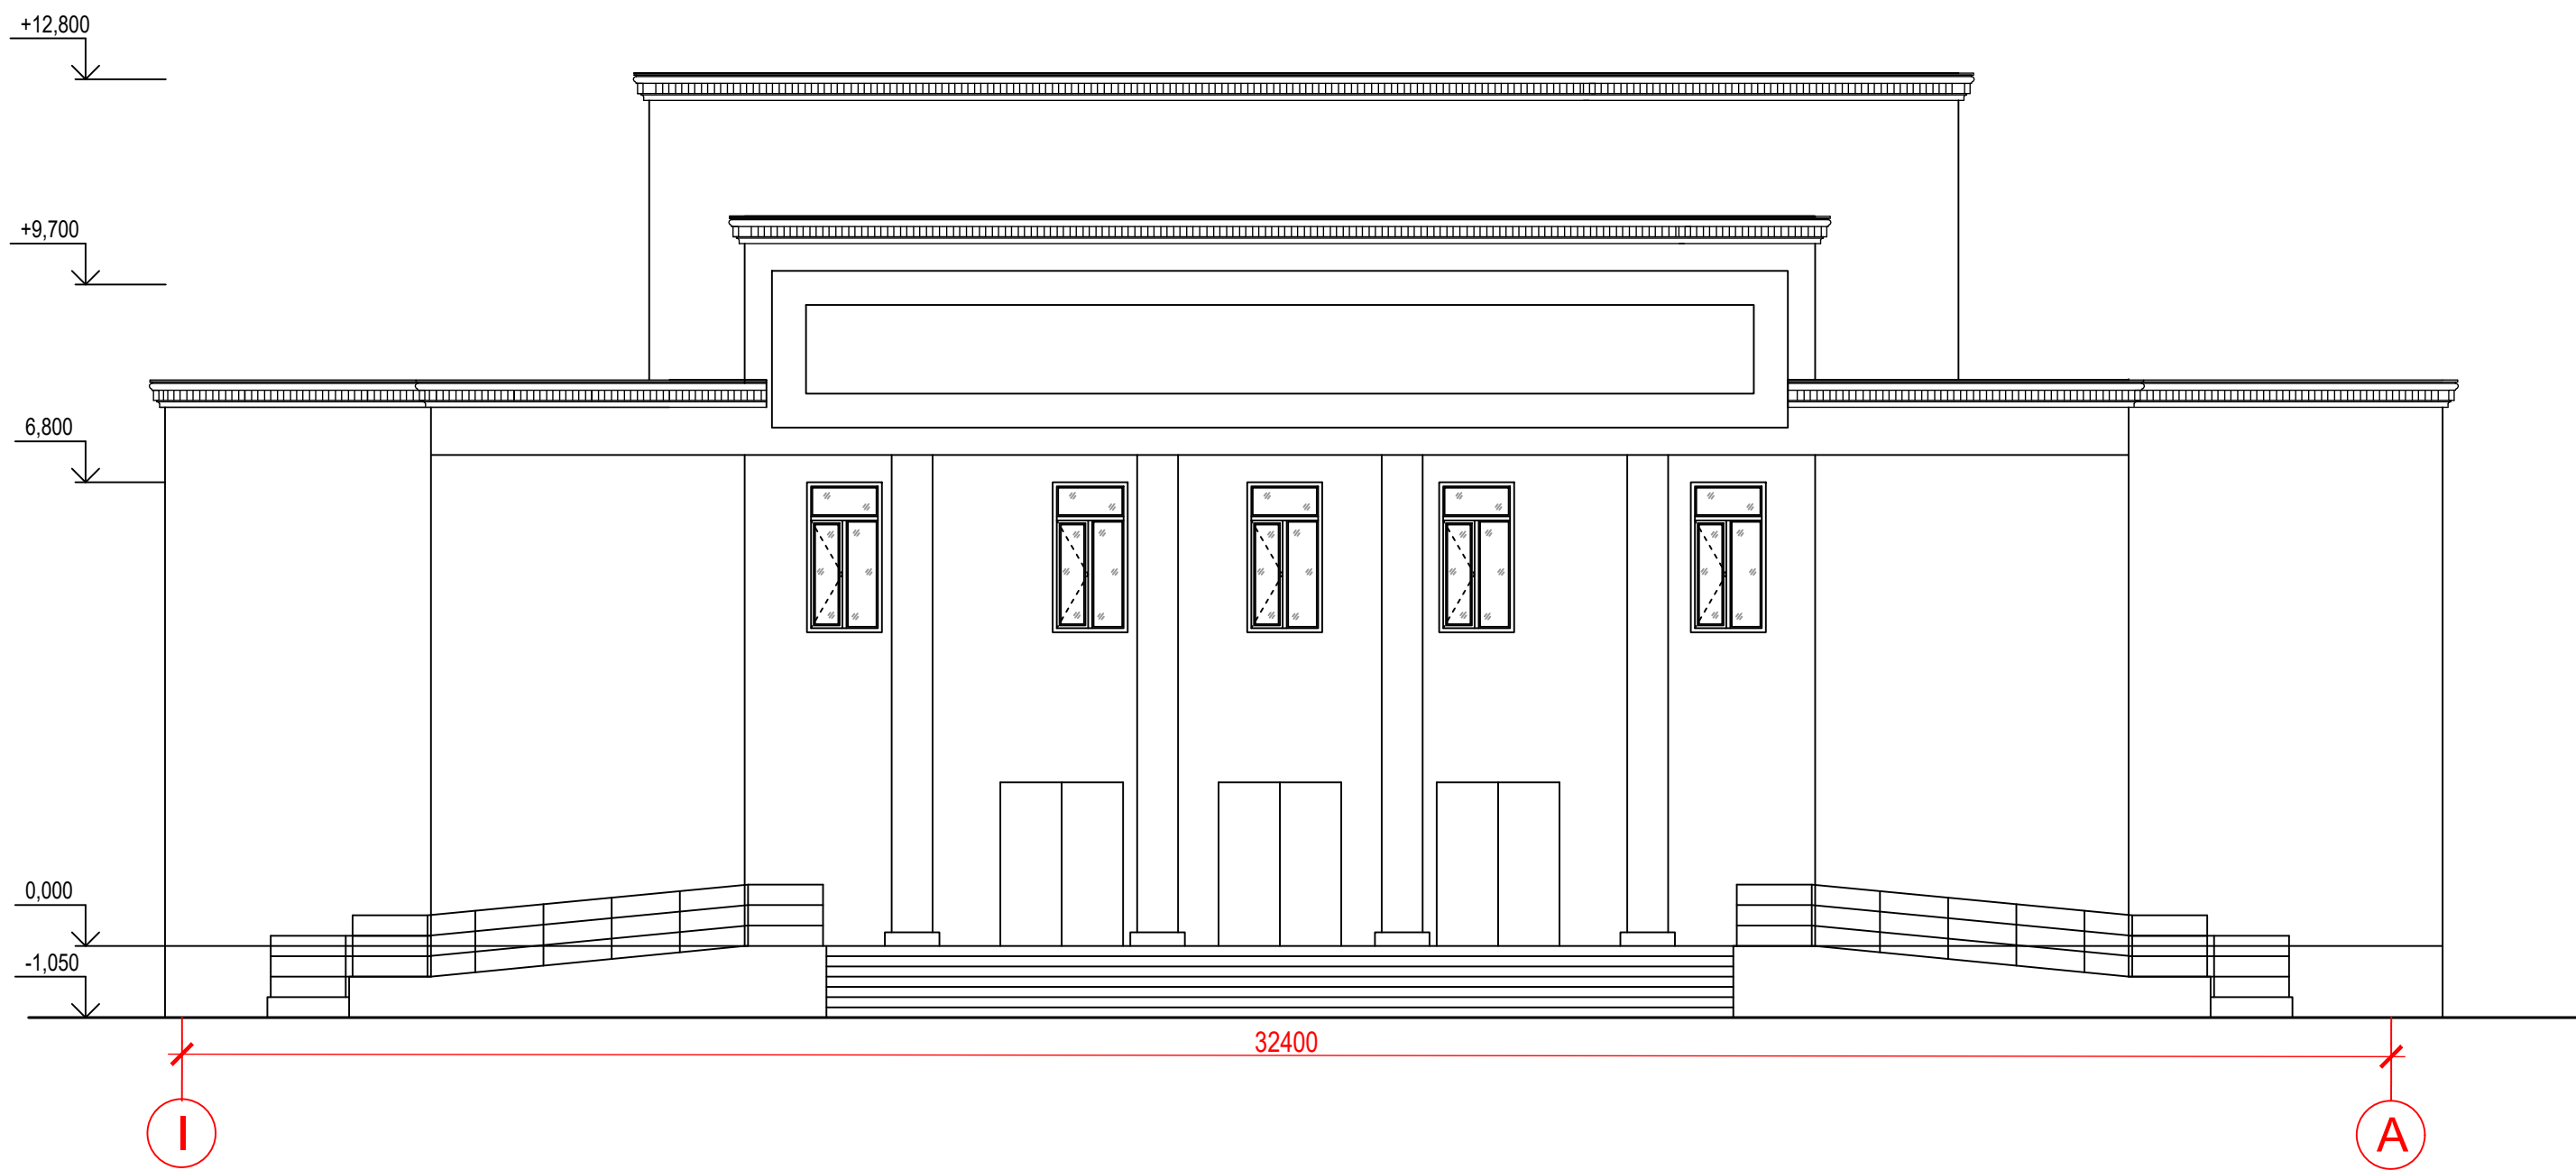

				Shifr:	AR				
				Andijon shaharida joylashgan mukammal ta'mirlanishi rejalashtirilayotgan Z.M.Bobur nomidagi musiqiy drama teatri binosining tashqi fasad holatini qayta kelishish taklifi ko'rinishi					
Lavozim	RSh	Imzo	Sana	Z.M.Bobur nomidagi musiqiy drama teatri binosi			Bosqich	Varoq	Varoqlar
Rektor							IL	5	
LBA	Usmanov S	<i>[Signature]</i>		1-10 o'qlar bo'yicha fasad ko'rinishi, I-A o'qlar bo'yicha fasad ko'rinishi			"Andijon AYBIL" XK		
LBM									
Tayotadi	Usmanov S	<i>[Signature]</i>							

LOYIHAVIY 1-QAVAT POL, ESHIK VA ROMLAR REJASI

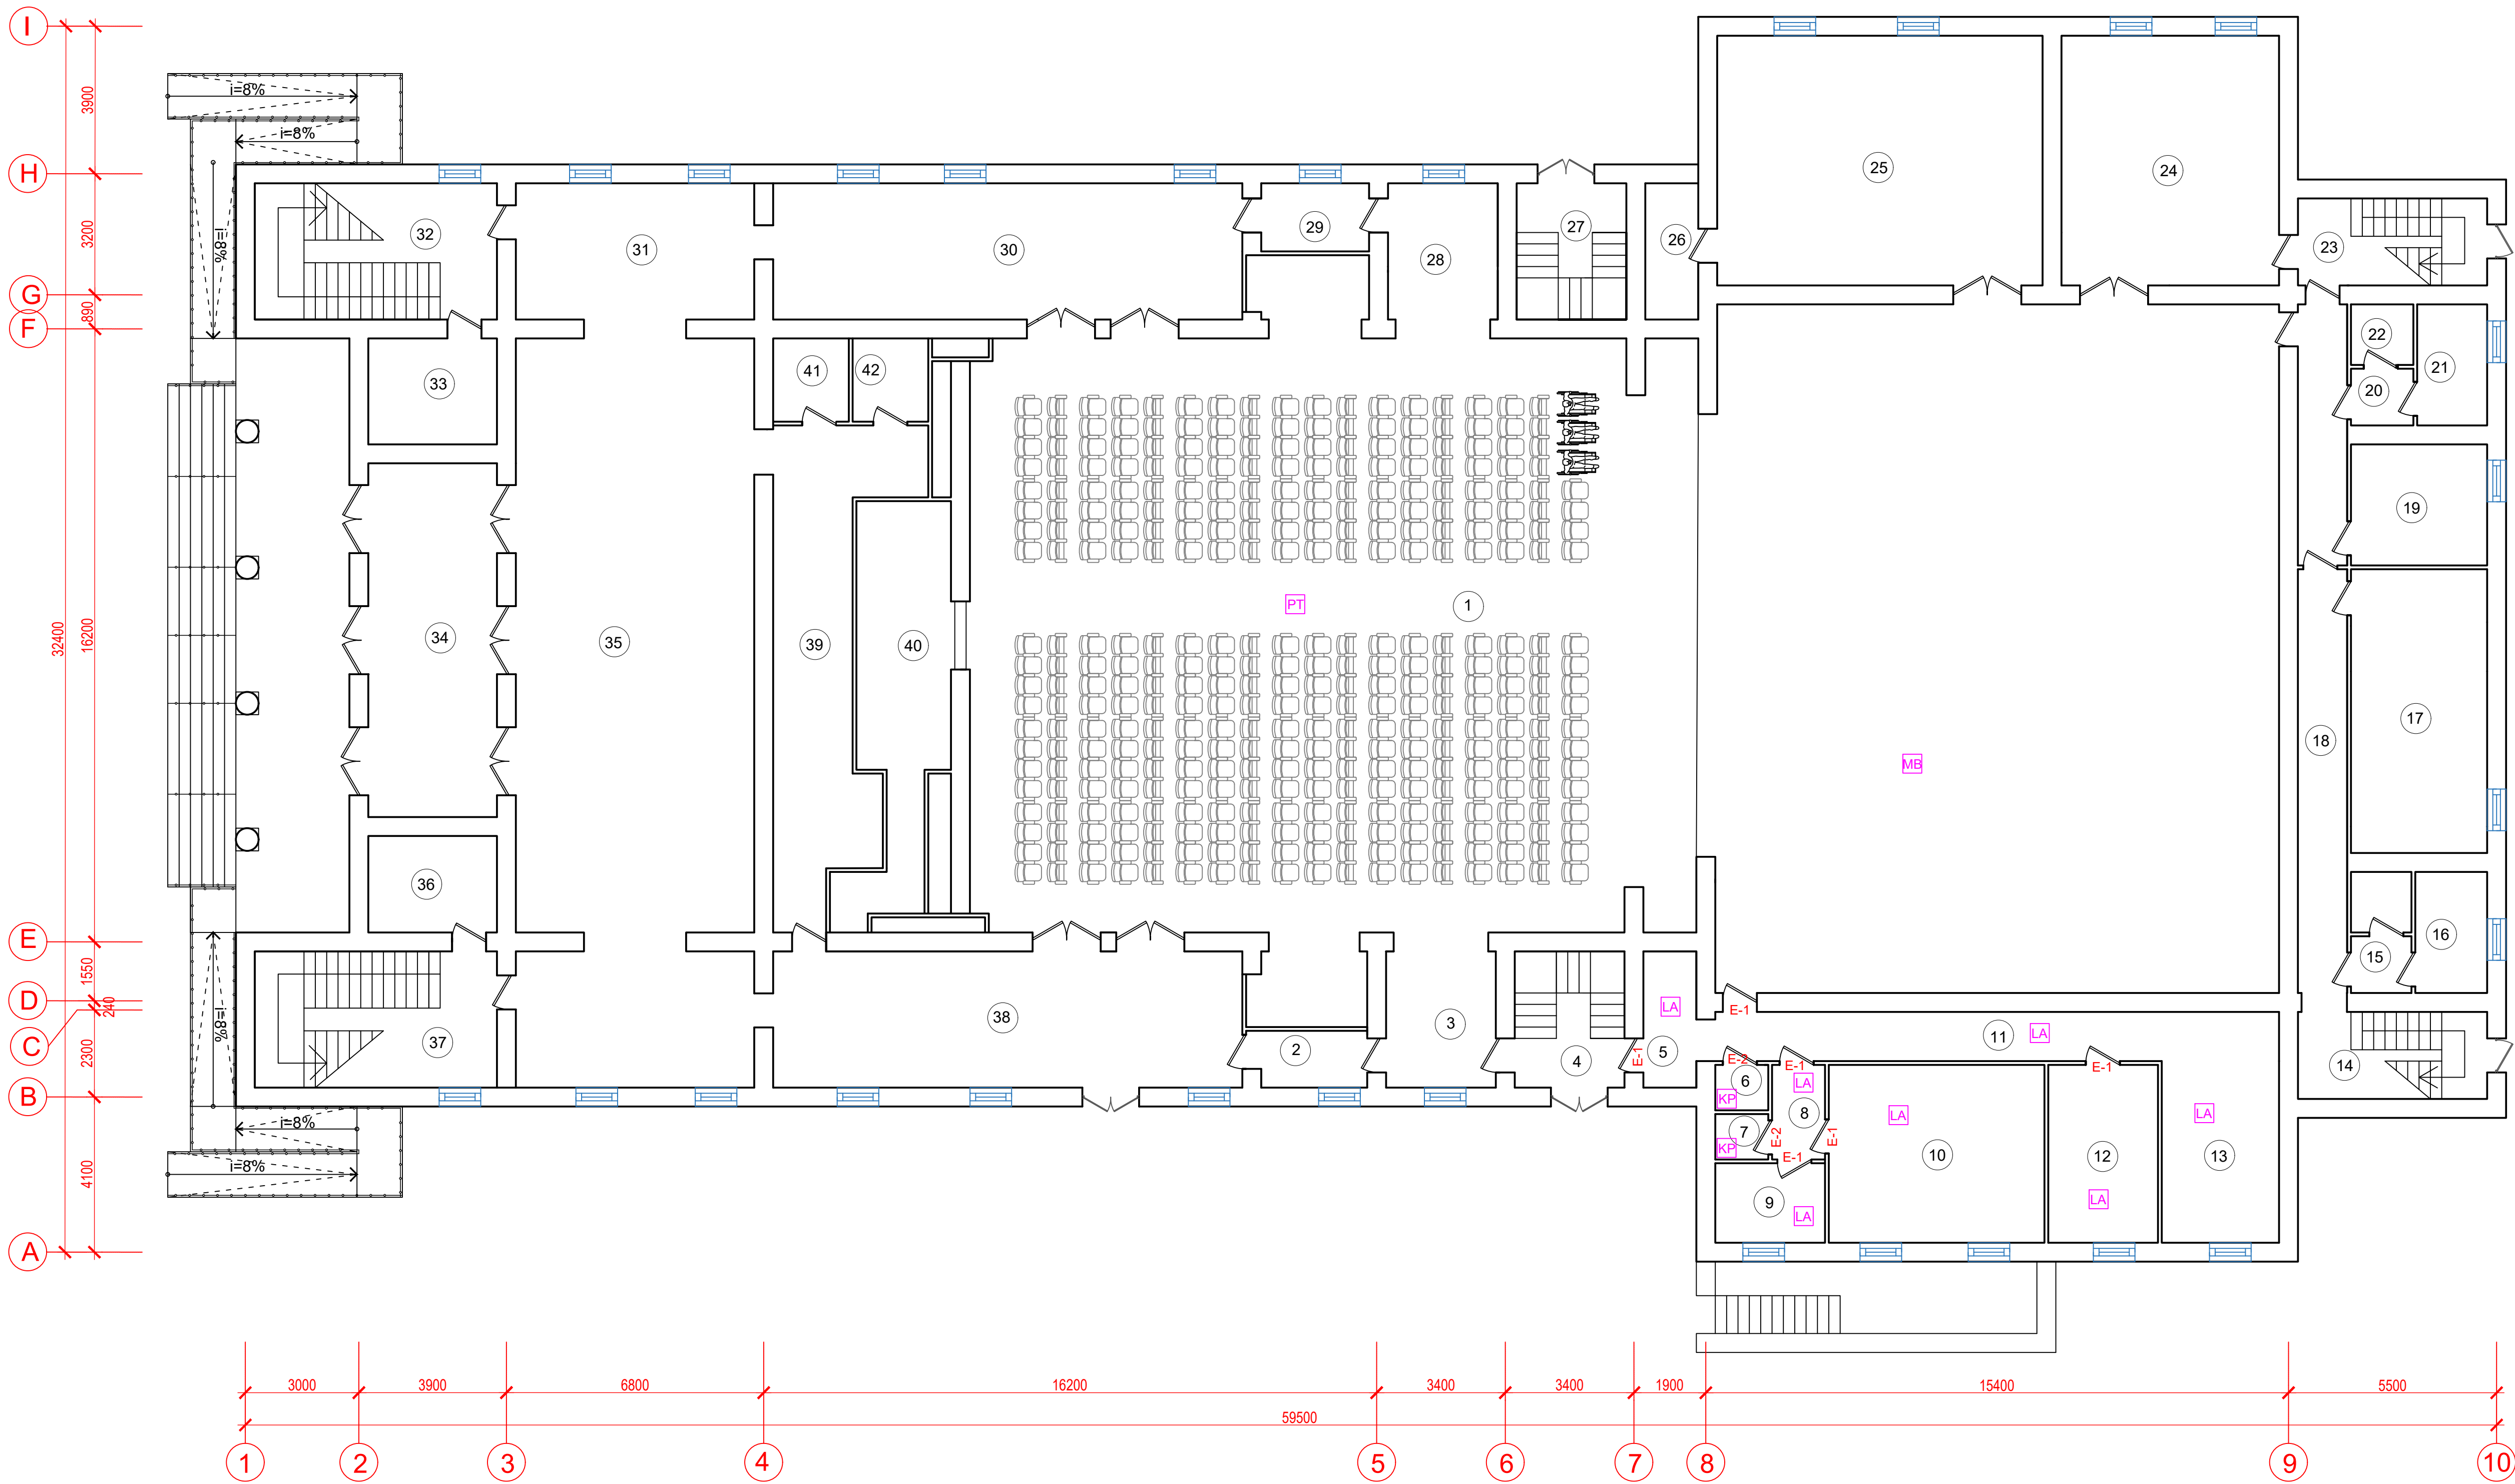

1-QAVAT XONALAR TASNIFI



№	Nomlanishi	Maydon m2
1	Tomosha zali	575,71
2	Yo'lak	4,59
3	Xoll	10,44
4	Zina	10,44
5	Xona	5,04
6	Hojatxona	1,68
7	Hojatxona	1,68
8	Xona	3,5
9	Garderob	6,09
10	Artistlar dam olish xonasi	26,79
11	Yo'lak	18,83
12	Artistlar dam olish xonasi	13,62
13	Xoll	14,88
14	Zina	11,5
15	Sanitar tugun	2,4
16	Sanitar tugun	6,08
17	Kostyumeriya	27,0
18	Yo'lak	15,18
19	Grimm xona	11,52
20	Xoll	24,75
21	Sanitar tugun	5,92
22	Sanitar tugun	2,64
23	Zina	11,5
24	Baletmeysterlar xonasi	37,95
25	Orkestr xonasi	56,76
26	Texnik xona	5,04
27	Zina	10,44
28	Xoll	10,44
29	Yo'lak	5,13
30	Yo'lak	44,64
31	Yo'lak	22,68
32	Zina	23,04
33	Kassa	9,52
34	Tambur	31,79
35	Vestibyul	98,91
36	Kassa	8,67
37	Zina	23,04
38	Yo'lak	44,64
39	Yo'lak	34,80
40	Texnik xona	23,70
Jami:		1309,77

1-QAVAT XONA POLLARI TASNIFI

Xona tartib raqami	Pol turi	Pol sxemasi yoki pol turi 2.224-1. v1 seriya bo'yicha	Pol elementlari ma'lumotlari (nomlanishi, qalinligi, asosi va x.k), mm	Maydoni, m²
1 (Sahna)	MB		1. Moyil bo'yoq 2. Mayjud pol	276.30
1 (Tomosha zali)	PT		1. Parket pol -10mm 2. Tekstlanuvchi suyuq pol (harbiy xon) -4.0mm 3. Mayjud pol	308.74
5, 8, 9, 10, 11, 12,13	LA		1. Laminat qatlami -10mm 2. Sintefon qatlami -10mm 3. M150 markali sement qumli qorishma -30mm 4. Mayjud pol	88.75
6, 7	KP		1. Keramik plitka -10mm 2. M150 markali sement qumli qorishma -30mm 3. Gidroizolyatsiya: Gidroizol -5mm 4. Mayjud pol	3.36

1-QAVAT ESHIK VA ROMLAR JADVALI

Belgisi	Materiali	O'lchamlari, mm	Soni	Maydoni, m²	Jami, m²
Eshiklar va vitrajlar					
E-1	MDF (dizayn bo'yicha)	Eshik 900x2100(h)	6	1.89	11.34
E-2	PVX (dizayn bo'yicha)	Eshik 900x2100(h)	2	1.89	3.78

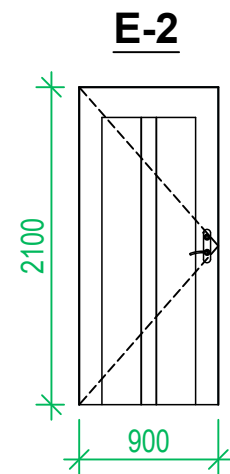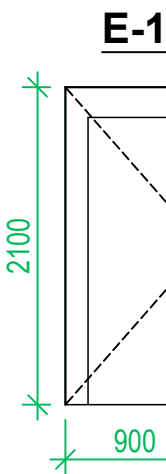


				Shifr:	AR					
				Andijon shaharida joylashgan mukammal ta'mirlanishi rejalashtirilayotgan Z.M.Bobur nomidagi musiqiy drama teatri binosining tashqi fasad holatini qayta kelishish taklifiy ko'rinishi						
Lavozim	RSh	Imzo	Sana	Z.M.Bobur nomidagi musiqiy drama teatri binosi			Bosqich	Varoq	Varoqlar	
Rahbar	Usmanov S						IL	6		
LBA	Usmanov S			Loyihaviy 1-qavat pol, eshik va romlar rejasi			"Andijon AYBIL" XK			
LBM	Usmanov S									
Tayotad										
				</						

XONALAR PARDOZLASH JADVALI

Xona tartib raqami	Xonalar pardoqlash turlari						Izoh
	Pol	Maydon, m²	Shift	Maydon, m²	Devor va pardadevorlar	Maydon, m²	
1-QAVAT							
1 (Sahna)	Moyli bo'yoq	276.30	Yuqori sifatli vodoemulsiya bo'yog'i	1309.77	Yuqori sifatli vodoemulsiya bo'yog'i	6096.60	H=3.40
1 (Tomosha zali)	Parket pol	308.74			H=7.20		
5, 8, 9, 10, 11, 12,13	Laminat pol	88.75			H=10.40		
6, 7	Keramik plitka	3.36			Keramik plitka	18.72	H=1.80
2-QAVAT							
2-37	-	-	Yuqori sifatli vodoemulsiya bo'yog'i	648.67	Yuqori sifatli vodoemulsiya bo'yog'i	2223.90	H=3.50
Nasechka qilish		8339.22					
Mavjud yog'och eshiklarni laklash		128.0					
Ograjdeniya		86.60m					

FASAD PARDOZ ISHLARI JADVALI

 FASAD PARDOZ ISHLARI JADVALI									Shifr: AR			
Pardoz tartib raqami	Fasad elementi nomlanishi	Pardoz material nomlanishi	Rang nomi va rang kodi	Izoh					Andijon shaharida joylashgan mukammal ta'mirlanishi rejalashtirilayotgan Z.M.Bobur nomidagi musiqiy drama teatri binosining tashqi fasad holatini qayta kelishish taklifiy ko'rinishi			
					Lavozim	F.Sh	Imzo	Sana				
					Rahbar				Z.M.Bobur nomidagi musiqiy drama teatri binosi			
					LBA	Usmanov S						
					LBM							
1	Tashqi devor	Travertin suvoq	Bino dizayniga qaralsin	504.0m²	Tayyorladi	Usmanov S			Pardoqlash jadvali		"Andijon AYBIL" XK	
2		Yuqori sifatli emulsiya bo'yog'i	Bino dizayniga qaralsin	2030.0m²								
3	Tom	Leksan	Bino dizayniga qaralsin	11.86m²								