PIYODALAR YO'LA GIQISMIDA IMKONIYATI CHEKLANGAN SHAXSLSR UCHUN QULAYLI MUHIT YARATISH REJASI

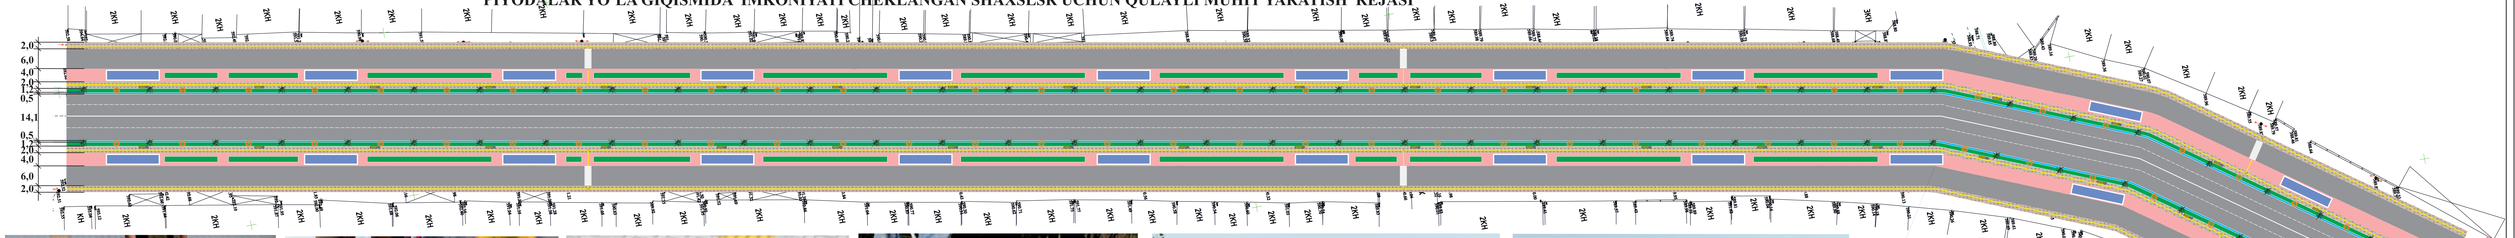

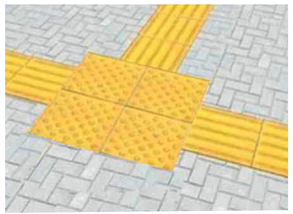

Taktil koplamar ish hajmi

Shartli belgilar	*Nomlanishi*	*Eslatma*	*Koplama maydoni m2*	*To'liq tirgaklarbo'yicha*	
				Turi	*soni,m*
	Nogironligi bo'lgan shaxsning xarakat yunalishini kursatuvchi taktil koplama (yo'naltiruvchi)		**0,3 x 2 862 = 859m2 (9540dona)**		
	Nogironligi bo'lgan shaxsning xarakat yunalishini kursatuvchi taktil koplama (ogohlantiruvchi)		***0,09x 48=4,32m2***		

M-1:500