

# Бухоро туман Боғикалон МФЙ Кафтаул қишлоғидаги ички йўлларни асфалтлаштириш Карта-схемаси



## "ТАСДИҚЛАЙМАН"

“Бухоро минтақавий йўлларга  
бўйртмачи хизмати ДМ директори :  
А.Маматгазаров  
"16" 09. 2026 йил.



## "КЕЛИШИЛДИ"

Бухоро туман ҳокимининг қурилиш  
ишлари бўйича ўринбосари:  
"16" 09. 2026 йил.

## "КЕЛИШИЛДИ"

Бухоро туман ободонлаштириш  
бошқармаси 1-ўринбосари:  
"16" 09. 2026 йил.



## "КЕЛИШИЛДИ"

Бухоро вилояти ИИБ ЖХХ ЙХХБ  
ЙИНКБ бошлиғи А.Жумаев  
"26" 09. 2026 йил.





## "КЕЛИШИЛДИ"

“Боғикалон” МФЙ раиси  
"26" 09. 2026 йил.



## "КЕЛИШИЛДИ"

“TEXNO STROY PROJEKT”  
МЧЖ директори: З.Болтаев  
"26" 09. 2026 йил.

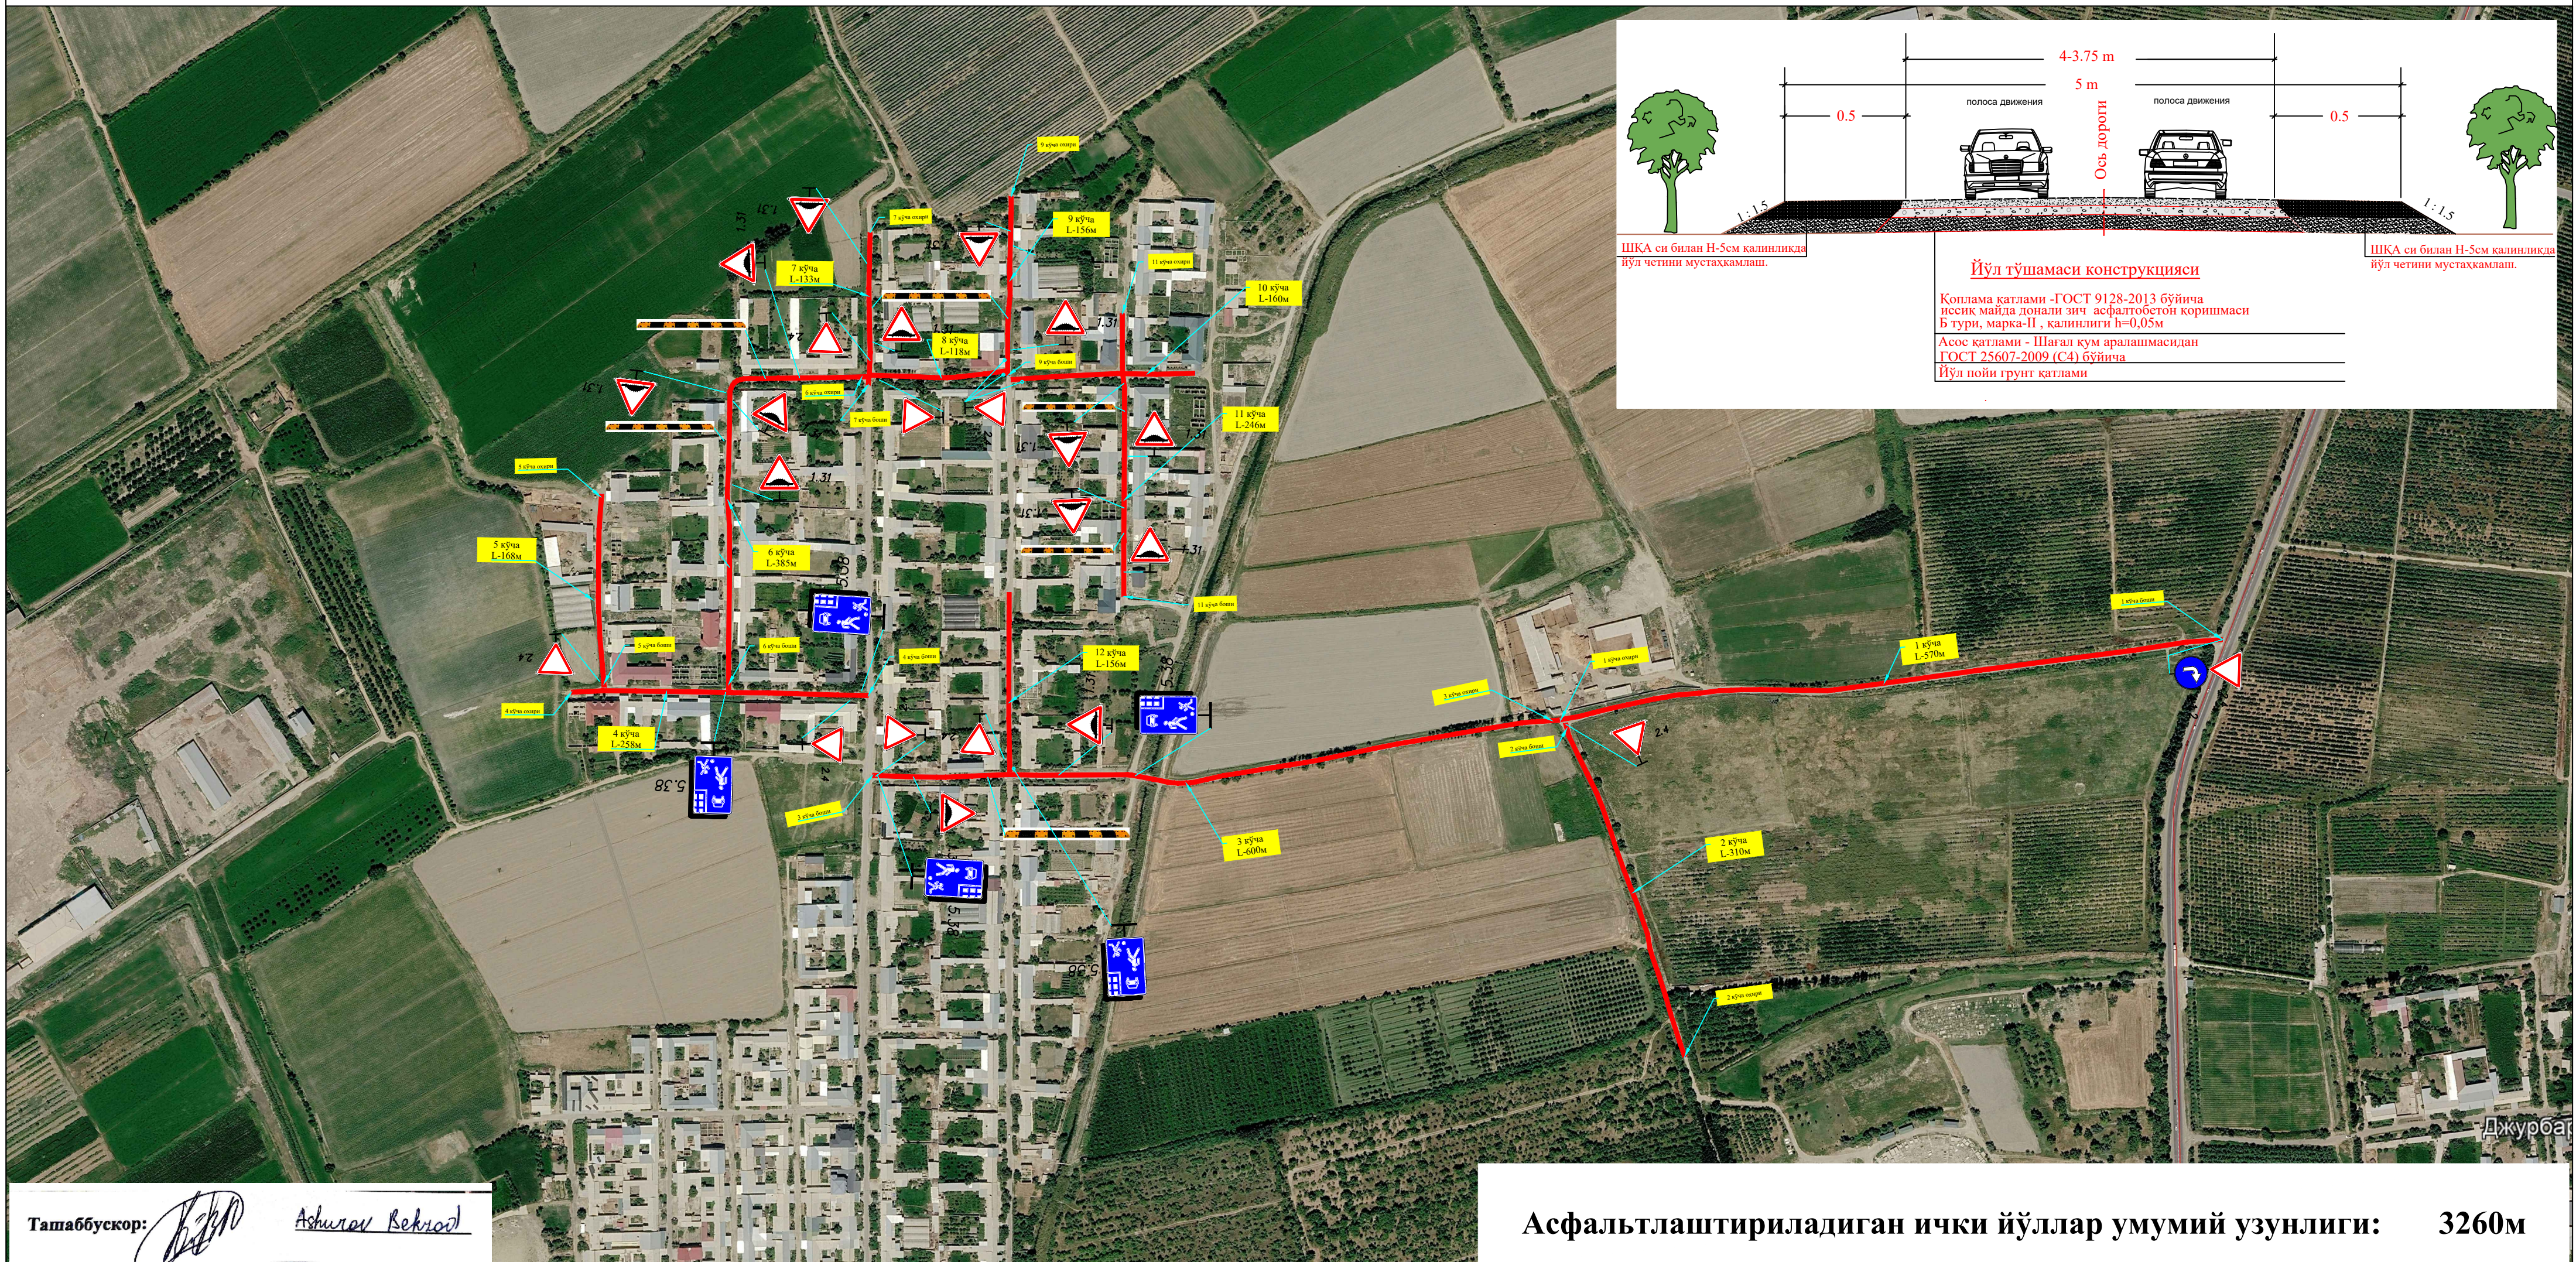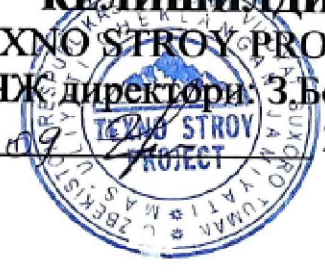

Таъаббускор:  Ashurov Bekroo

Асфальтлаштириладиган ички йўллар умумий узунлиги: 3260м