


[illegible]

Рубеж-20П прот. R3

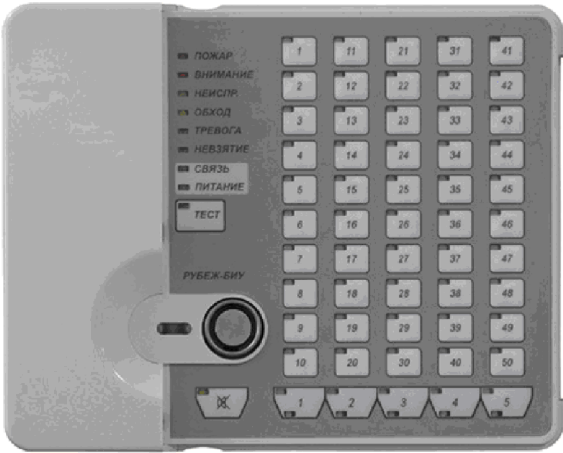

Рубеж-БИУ



ИП 212-64-PR-R3



ОПОП 124-R3



ИЗ-1-R3



ПКУ-1-R3



Таблица условно-графических обозначений



УГО	Наименование оборудования
	Прибор приемно-контрольный и управления охранно-пожарный адресный Рубеж-20П прот. R3
	Блок индикации и управления Рубеж-БИУ
	Извещатель пожарный дымовой оптико-электронный адресно-аналоговый ИП 212-64-R3 W1.02
	Извещатель пожарный ручной электроконтактный адресный ИПР 513-11-A-R3
	Оповещатель охранно-пожарный комбинированный адресный ОПОП 124-R3
	Источник вторичного электропитания резервированный ИВЭПР 12/2 исп. 2x7-Р-БР
	Бокс резервного электропитания БР12 исп. 2x17

Таблица условно-графических обозначений кабельных линий


Обозначение	Марка кабеля	Тип линии связи	Граф. обозначение
АЛС	КПСВВнг(А)-LSLTx 2x2x0,75	Адресная	
RS	КПСВВнг(А)-LSLTx 2x2x0,75	Интерфейсная RS-485	
Р	КПСВВнг(А)-LSLTx 1x2x1,5	Питание 12-24В	








						2026г				ПС		
						Andijon viloyati Asaka tumani Kujgan QFY Qo'ng'iro't mahallasida joylashgan 37-sonli umumta'lim maktabini rekonstruksiya qilish						
Изм.	Кол.	Лист	Недок	Подпись	Дата	O'tish binosi				Стадия	Лист	Листов
				L.B.M Saydaxmedov						РП	2	5
				Bajar. Otaboev		Пояснительная записка				"Norma qurilish konsalting" MCHJ		

Тузулиш схемаси

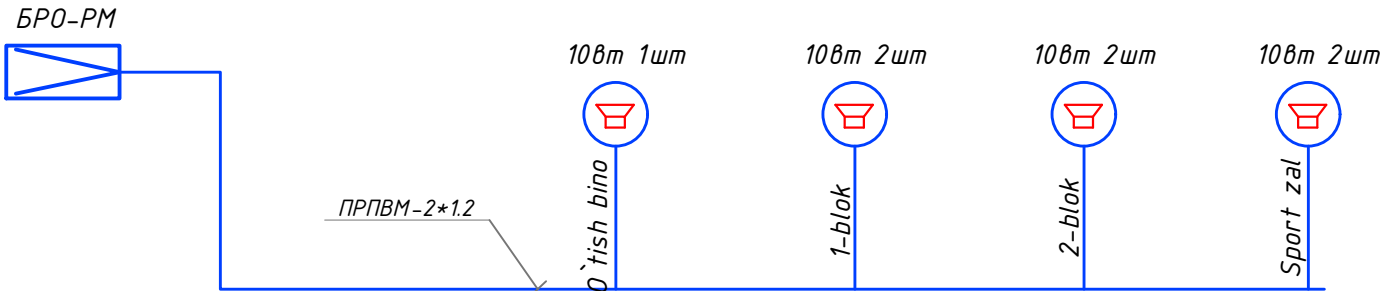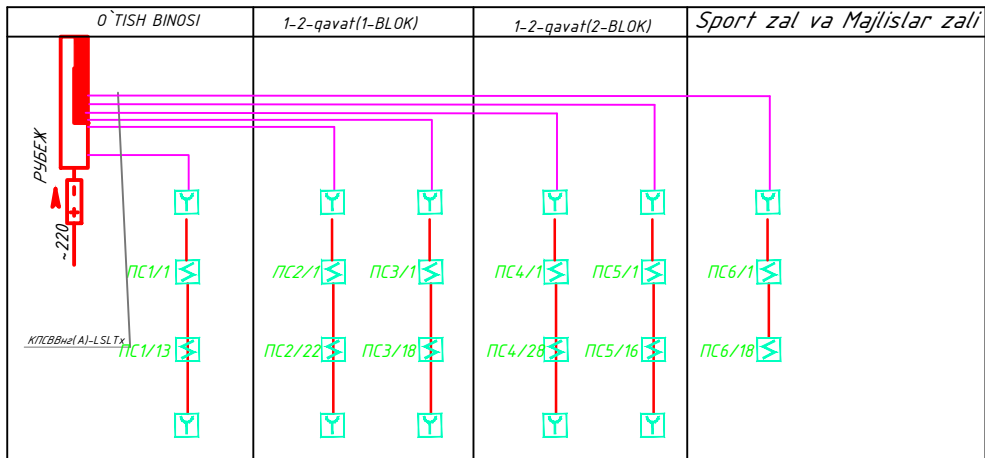

								ПС
								Andijon viloyati Asaka tumani Kujgan QFY Qo'ng'irot mahallasida joylashgan 37-sonli umumta'lim maktabini rekonstruksiya qilish
№изм.	Кол.уч.	Лист	№док.	Подпись	Дата			
	L.B.M	Saydaxmedov				O'tish binosi	стадия	лист
	Bajar.	Otaboev					РП	3
						Структурная схема, схема подключений	“Norma qurilish konsalting” MCHJ	

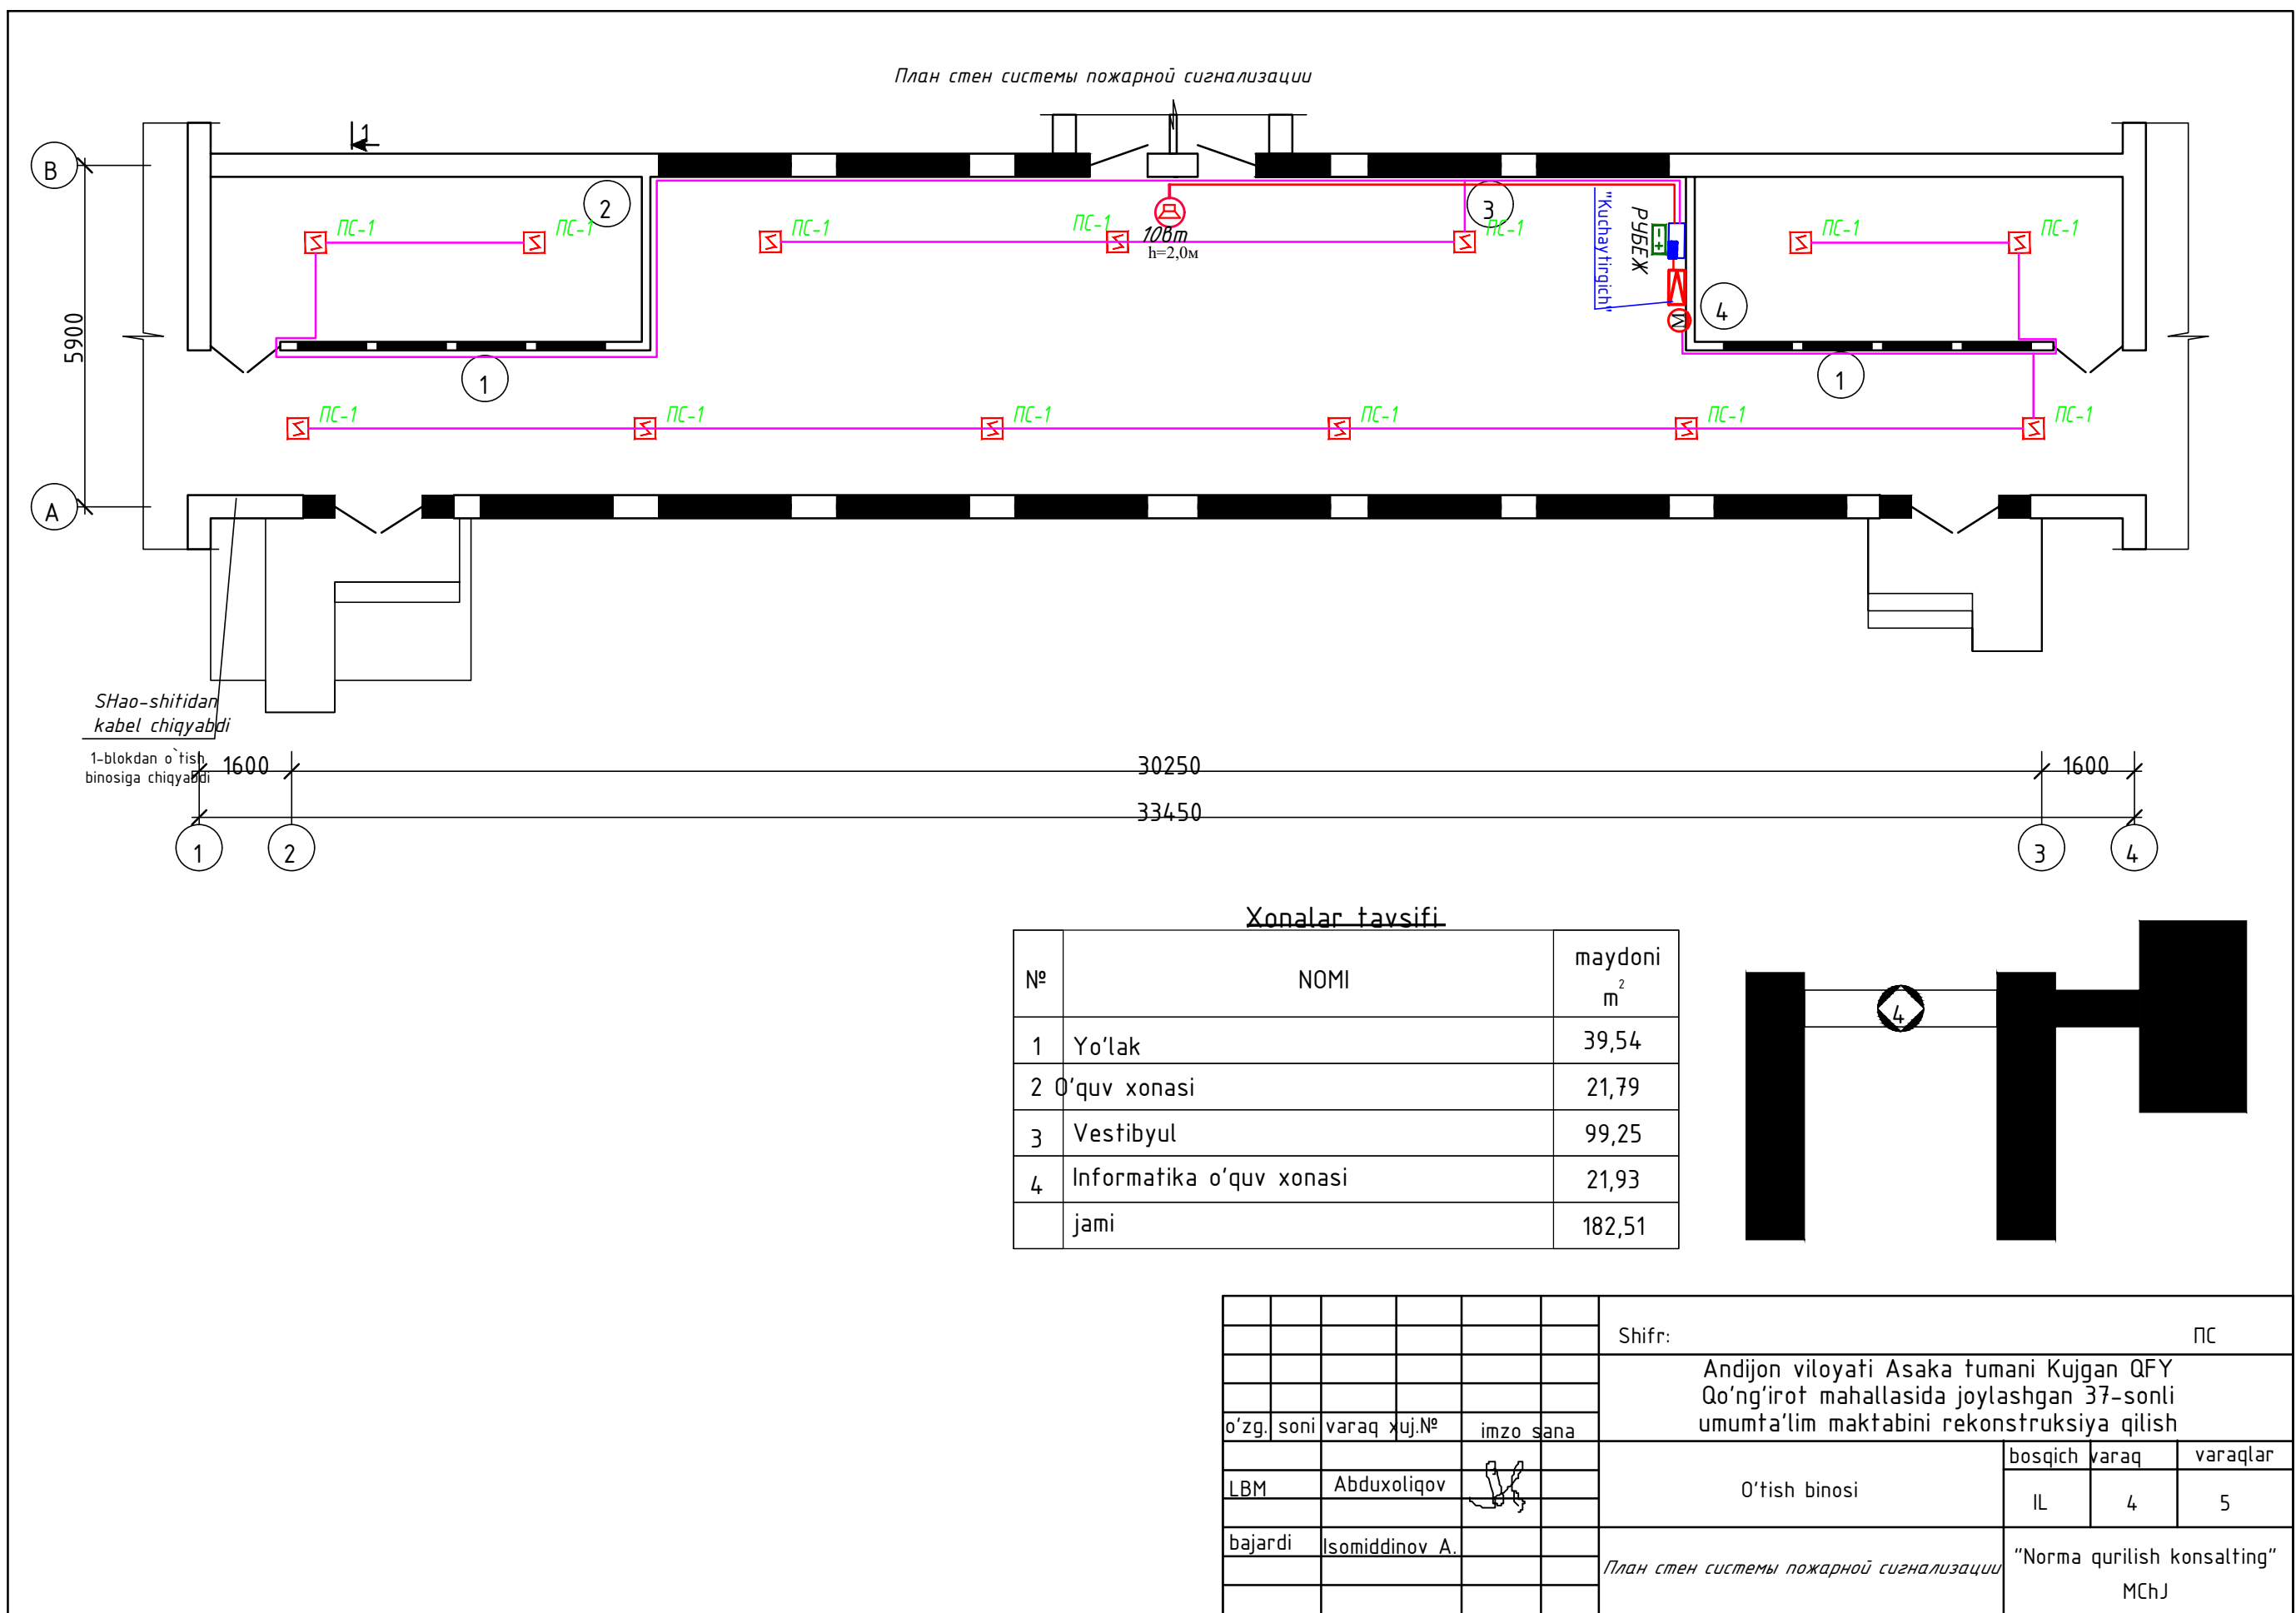

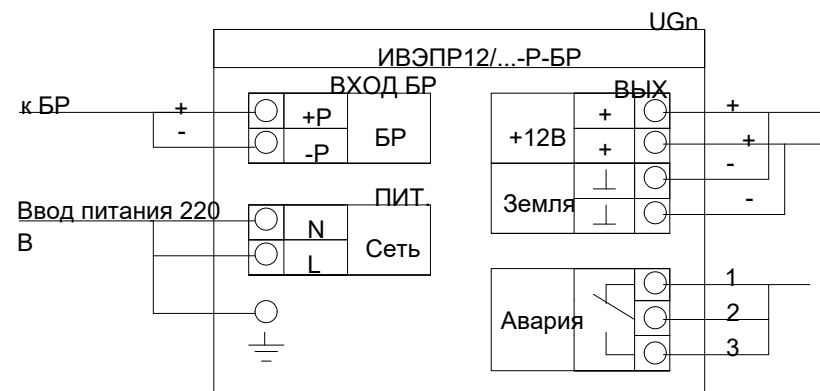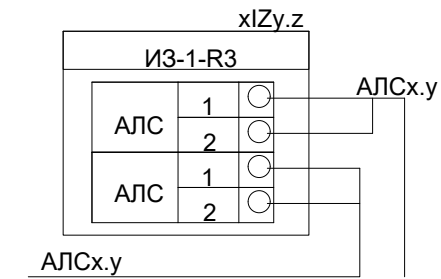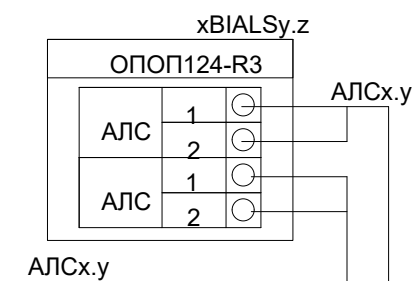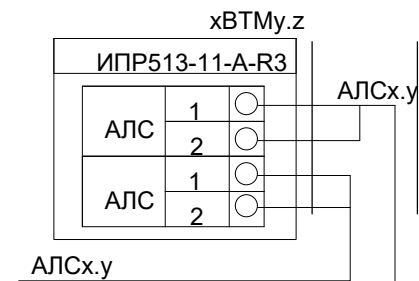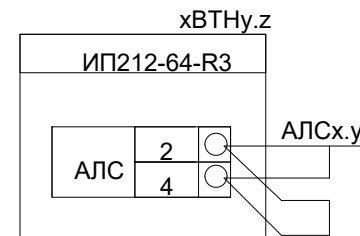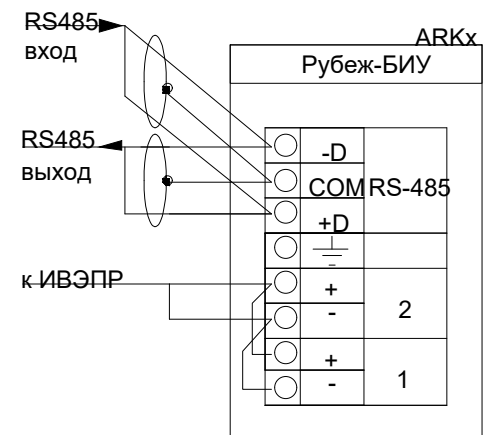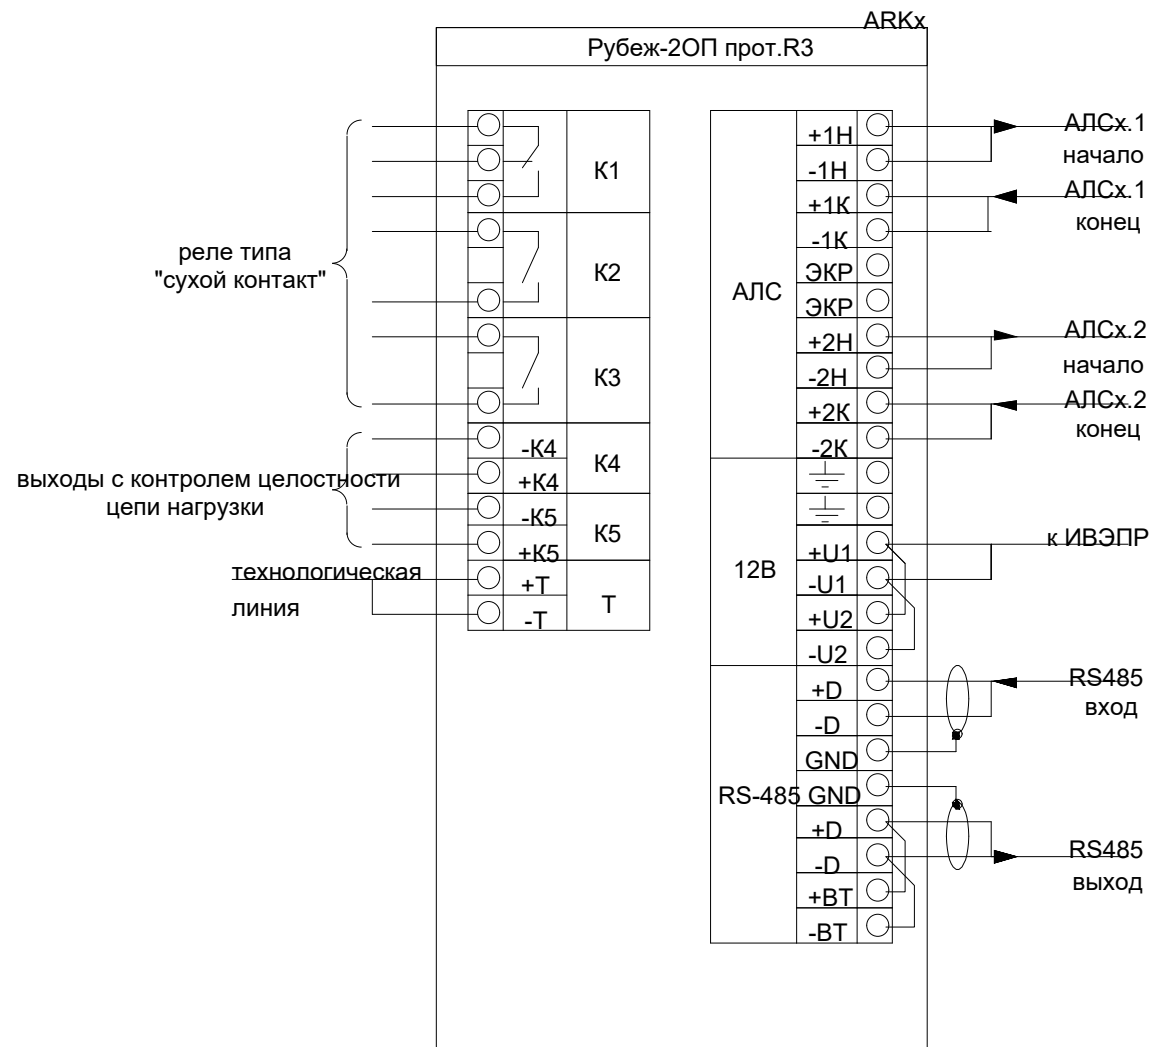

				2025	ПС			
				Andijon viloyati Asaka tumani Kujgan QFY Qo'ng'iro't mahallasida joylashgan 37-sonli umumta'lim maktabini rekonstruksiya qilish				
Lavozim	Familiya	Imzo	Sana					
				O'tish binosi	Bosqich	List	Listlar	
L.B.M	Saydaxmedov						5	5
Bajar.	Otaboev							
				Принципиальная схема подключения пожарной сигнализации	“Norma qurilish konsalting” MCHJ			

Согласованно:	
---------------	--	--	