

РАБОЧИЙ ПРОЕКТ

Республика Узбекистан Хорезмская область проектная
организация 000 "LOYINA SERVICE SIFAT"

РАБОЧИЙ ПРОЕКТ

"Хоразм вилояти ИИБнинг эски
Маъмурий биноси" ни жорий таъмирлаш лойиҳаси.

АС - Архитектурный строительство.











[illegible]

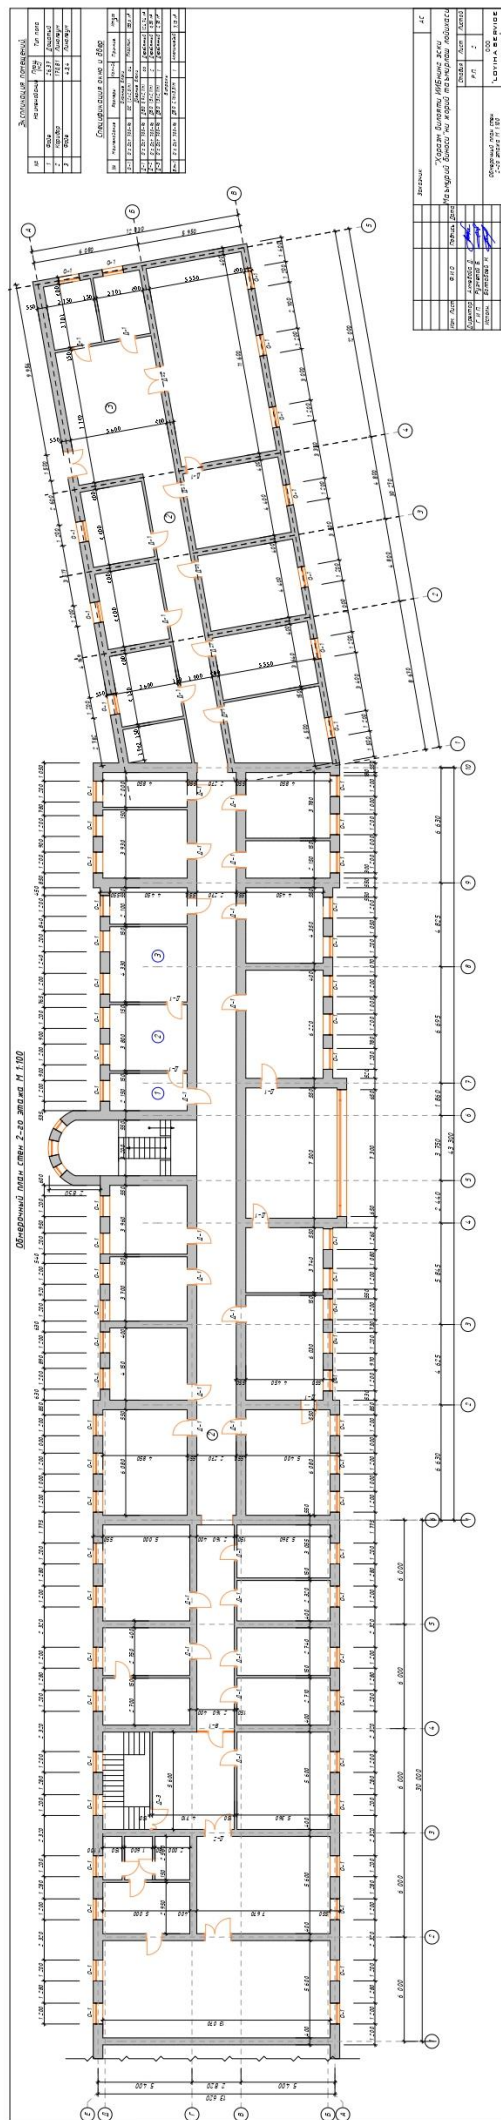

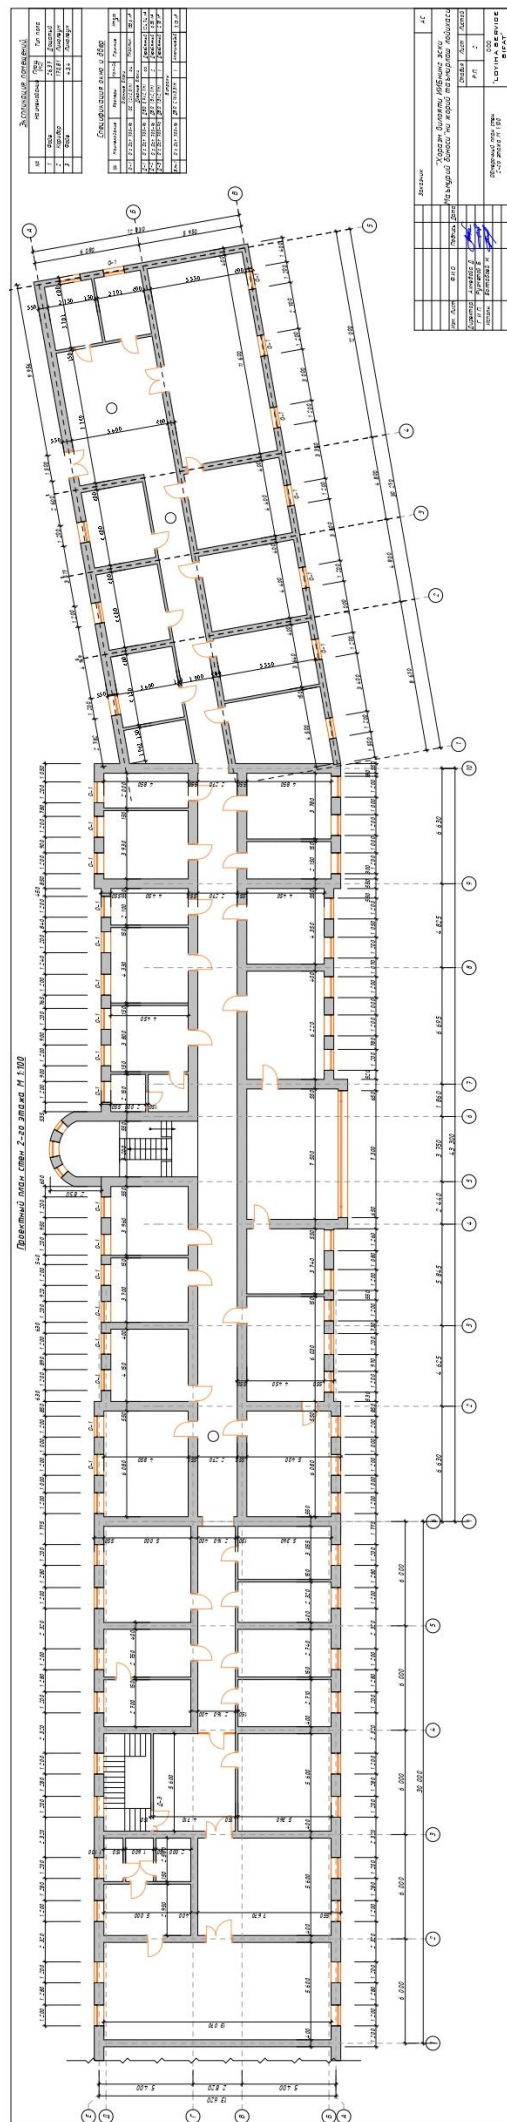


Разрез 1 – 1

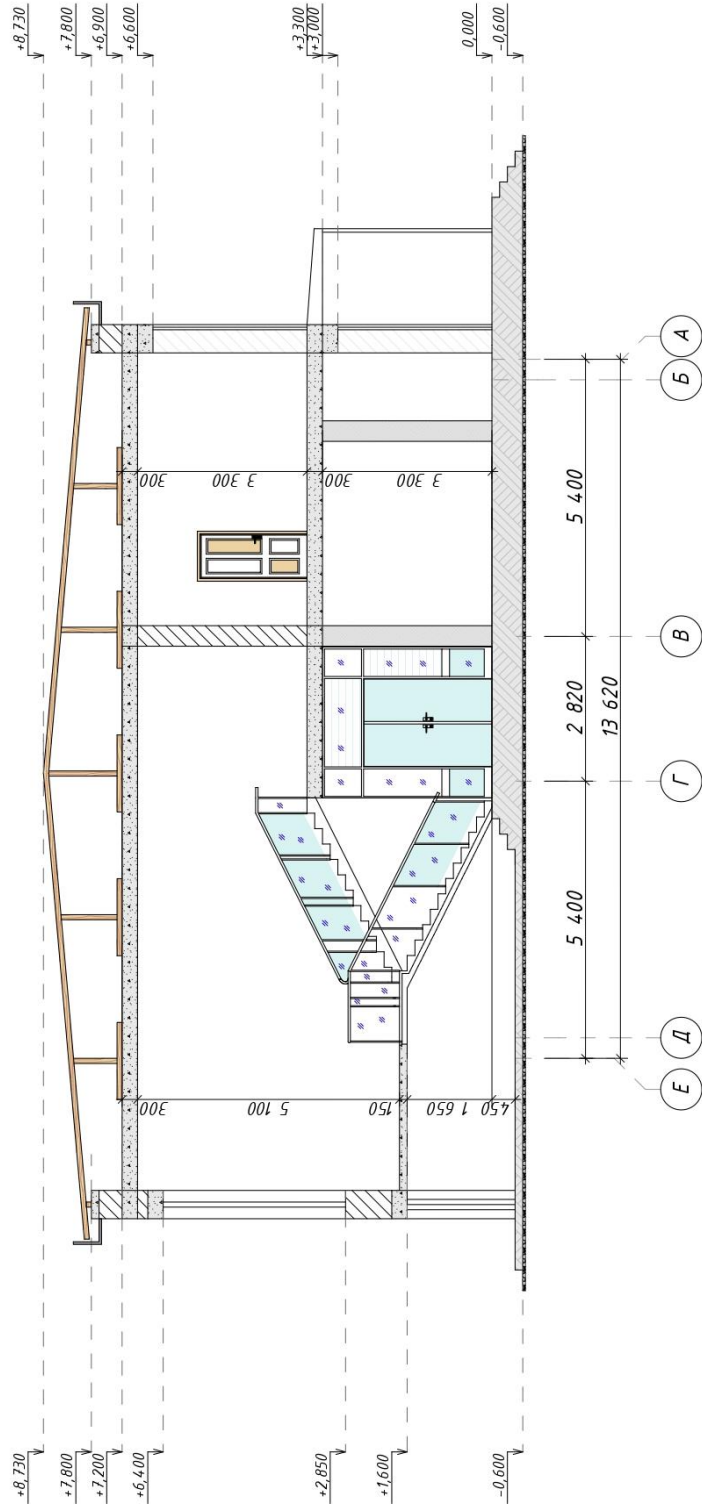


					Заказчик:	АС
					"Хоразм вилояти ИИБнинг эски Маъмурий диноти"ни жорий таъмирлаш лойиҳаси	
Изм.	Лист	Ф.И.О	Подпись	Дата	Стадия	Лист
Директор		Ахмедова Д.			Р.П.	7
Г И П.		Рузметов Б.				
Исполн.		Болтабоев Н.				
						000
					Разрез 1 – 1	"LOYINA SERVICE SIFAT"

Подводка металлической перемычки МП- 1(1 шт.)


Схема проходки дверного проема

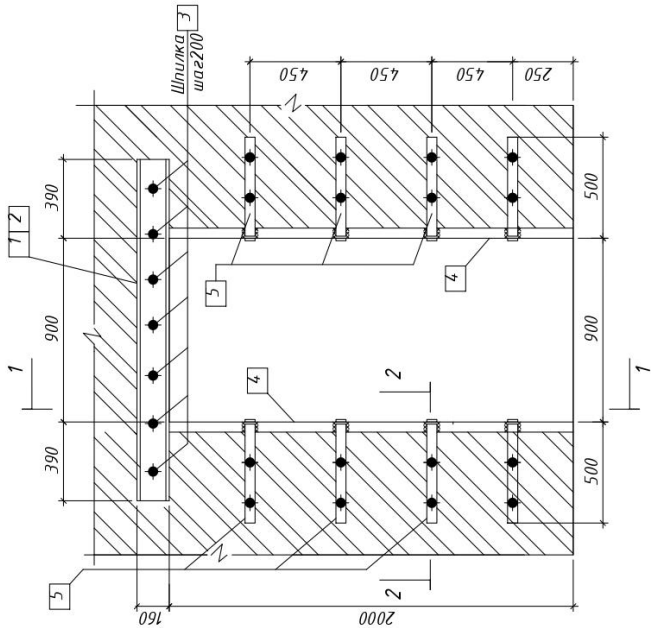

1 - 1

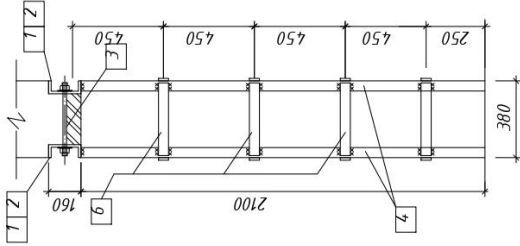

2 - 2

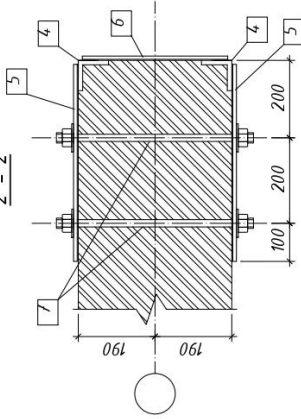

Спецификация металлич. элементов


Марка поз.	Обозначение	Наименование	Кол. шт.	Масса ед.кг	Примечание.
		Для дверного проема шириной 910мм.	1		
2		Швеллер №16 l =1480	2	21,01	42,03кг
3		Шпилка М18 l =350	7	0,70	4,9 кг
4		Шпилка М18 l =350 (8,0мм)		3,77	30,16кг
5		Стальной.полоса 50х5 (8мм)		1,963	15,7кг
6		Стальной.полоса 50х5 (3,04мм)		1,963	5,97кг
7		Шпилка М16 l=470	32	0,743	23,77кг

Примечание.




1. Данный лист смотреть совместно с листом АС-
2. Все соединения электросварные электродами Э-46 А по ГОСТ9467-75
3. Высота сварных швов не менее 6 мм.
4. Сварные швы должны быть равнопрочны основному металлу.
5. После монтажа все металло конструкции оградить грунтовкой ГФ-021 затем окрасить краской ПФ-115 за 2 раза.

Заказчик:		АС	
		"Хоразм вилояти ИИБнинг эски	
		Маъмурий ёгноси"ни жорий таъмирлаш лойиҳаси	
Изм. Лист	Ф.И.О	Подпись	Дата
Директор.	Ахмедова Д.		
Г И П.	Рузметов Б.		
Исполн.	Болтабоев Н.		
		Стация	Лист
		Р.П.	5
		Листов	
		000	
		"LOYINA SERVICE SIFAT"	
		Проект очш. Эшшк учун.	


Узел "Б"

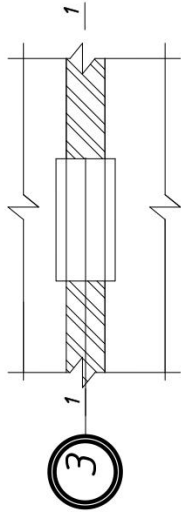

Подводка металлической перемычки МП- 2(1 шт.)
Схема проходки проема

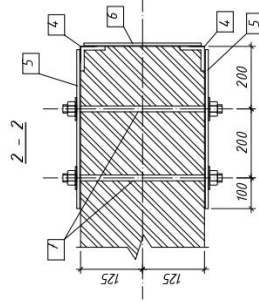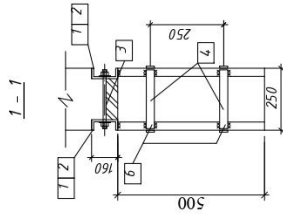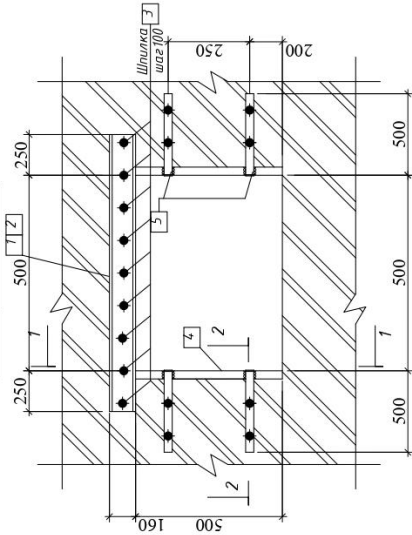

Фрагмент 1-1

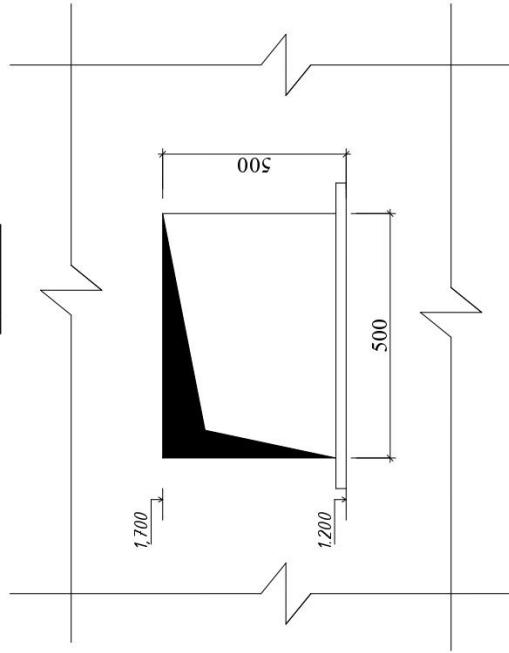

Спецификация металл. элементов

Марка поз.	Обозначение	Наименование	Кол. шт.	Масса ед.кг	Примечание.
		Для оконного проема шириной 500мм.	1		
2		Швеллер №16 l =1000	2	14,23	28,46 кг
3		Шлипка М18 l =350	9	0,70	6,3 кг
4		Шлипка 50х5 (3,6мм)		3,77	13,57кг
5		Стальная полоса 50х5 (4мм)		1,963	7,85кг
6		Стальная полоса 50х5 (1,52мм)		1,963	2,98кг
7		Шлипка М16 l=470	16	0,743	11,89кг
Заказчик:					АС
"Хоразм вилояти ИИБнинг эски					
Маъмурий диноти"ни жорий таъмирлаш лойиҳаси					
Изм. Лист	Ф.И.О	Подпись	Дата	Страница	Листов
Директор	Ахмедова Д.			Р.П.	5
Г И П.	Рузметов Б.				
Исполн.	Болтабоев Н.				
Проект очш. Ойна учун.					000
"LOYIHA SERVICE SIFAT"					

Примечание.

1. Данный лист смотреть совместно с листом АС-
2. Все соединения электросварные электродами Э-46 А по ГОСТ 9467-75.
3. Высота сварных швов не менее 6 мм.
4. Сварные швы должны быть равнопрочны основному металлу.
5. После монтажа все металло конструкции огрунтовать грунтовкой ГФ-021 затем окрасить краской ПФ-115 за 2 раза.

