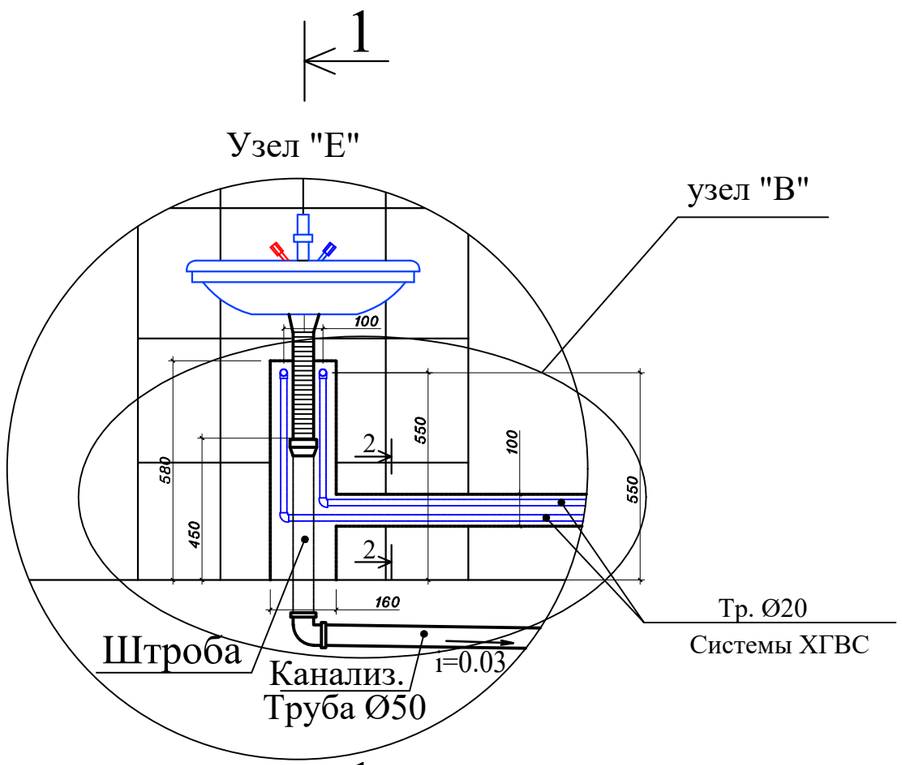

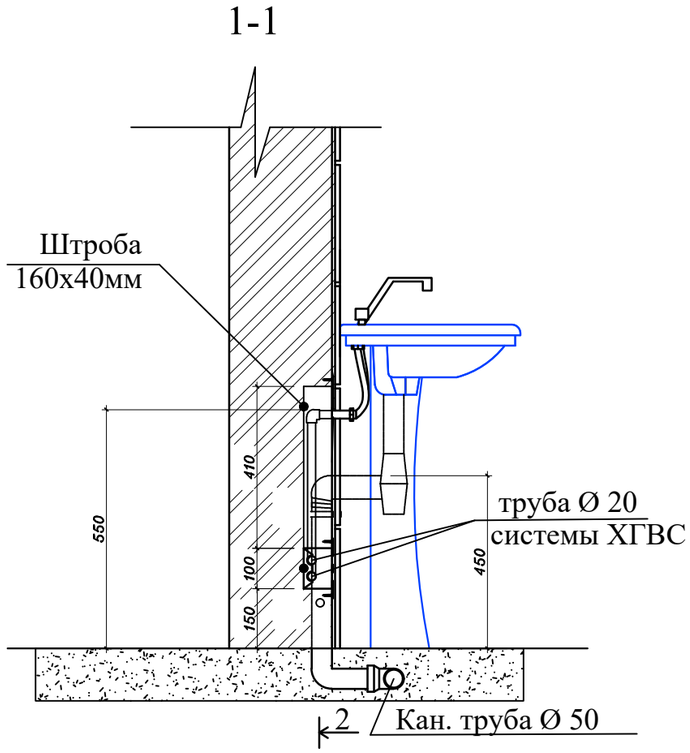

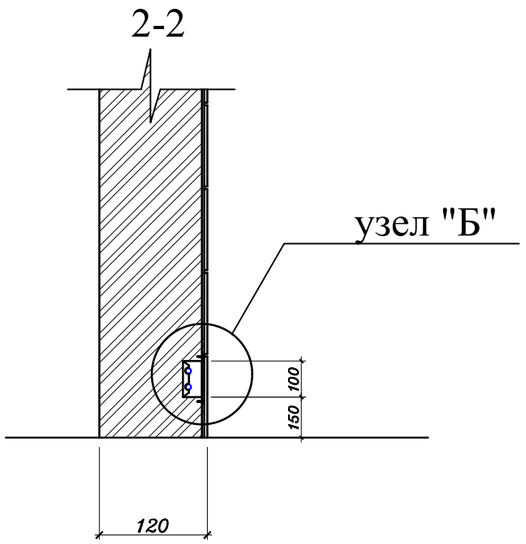

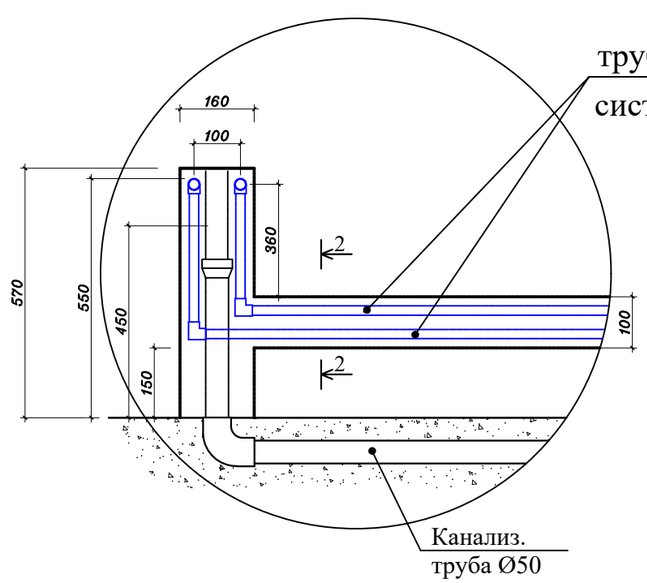

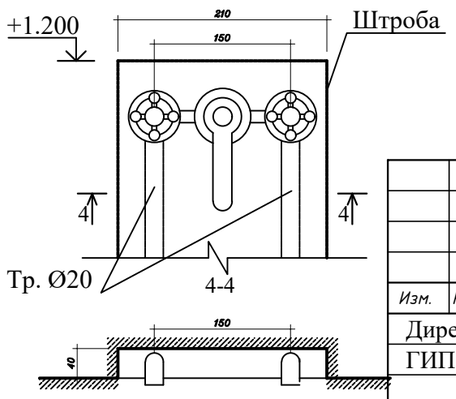

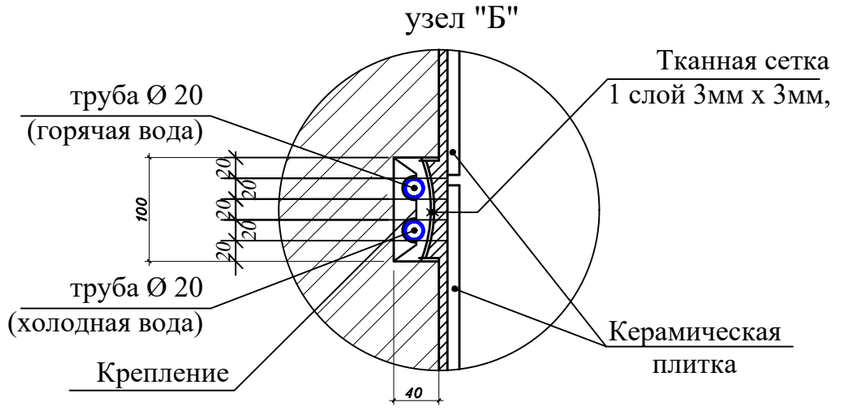

Изм.	Кол.уч	Лист	№ док.	Подпись	Дата		ВК
						Guliston tumani «Sharq haqiqati» oilaviy shifokorlik punktini rekonstruksiya qilish (mavjud 50 qatnovli binoni 1-tip OPga moslashtirish)	
Директор		Эшмурадов Д.					
ГИП		Эшмурадов А.				Поликлиники	стадия: РП; лист: 6; листов: 6
Разраб.		Абдуназаров А.				Фрагменты и узлы (для сан.узлов)	"INNOVATSION UMUMIY LOYIHA" ООО г.Гулистан 2026 г.

Взам. инв. N | Подпись и дата | Инв. N подл.