

# "INNOVATSION UMUMIY LOYIHA" MCHJ

## ISHCHI LOYIHA

Guliston tumani «Sharq haqiqati» oilaviy shifokorlik punktini rekonstruksiya qilish  
(mavjud 50 qatnovli binoni 1-tip OPga moslashtirish)

Bosh reja va hududni obodonlashtirish chizmalari

Bo'limlar: Arxitektura-qurilish yechimlari-AS .

Loyihalovchi tashkilot : "INNOVATSION UMUMIY LOYIHA" MCHJ

Boshliq:

Loyiha bosh arxitektori (LBA):

Loyiha bosh muhandisi (LBM):



Eshmurodov D.  
Bobojonov G.  
Eshmurodov A.

Guliston shahri 2026 yil

Ishchi chizmalarning asosiy to'plamlari ro'yxati

|              |                                 |      |
|--------------|---------------------------------|------|
| Belgilanishi | Nomlanishi                      | Izoh |
| AS           | Arxitektura-qurilish yechimlari |      |
|              |                                 |      |
|              |                                 |      |

Ishchi chizmalarning asosiy to'plamlarining ro'yxati

|       |                                                                 |      |
|-------|-----------------------------------------------------------------|------|
| Varoq | Nomlanishi                                                      | Izoh |
| 1     | 2                                                               | 3    |
| 1     | Umumiy ma'lumotlar                                              | BR   |
| 2     | Topografik tasvir                                               | BR   |
| 3     | Bosh reja                                                       | BR   |
| 4     | Relyefni tashkil etish rejasi                                   | BR   |
| 5     | Rejalash (разбивка) chizmasi va hududni obodonlashtirish rejasi | BR   |
| 6     | Nogironligi bo'lgan shaxslar uchun bosh reja                    | BR   |
|       |                                                                 |      |
|       |                                                                 |      |

IZOHLAR

- Bosh rejaning ishchi chizmalari asosiy to'plamini ishlab chiqishda M 1:500 masshtabdagi topografik suratga olish materiallaridan foydalanildi.
- Hududni obodonlashtirish va ko'kalamzorlashtirish ishlari barcha yer osti muhandislik tarmoqlari hamda kommunikatsiya inshootlari yotqizilgandan so'ng amalga oshiriladi.
- Ko'kalamzorlashtirish ishlari mavjud daraxt va butalarni zichlashtirish hisobiga joyning o'zida bajariladi.
- Avariya holatlarining oldini olish maqsadida, yer ishlari boshlanishidan oldin yer osti muhandislik tarmoqlarining amaldagi joylashuvi aniqlanishi va ularni himoya qilish bo'yicha zarur choralar ko'rilishi lozim.
- Koordinatalar tizimi — shartli. Balandliklar tizimi — shartli.
- Rejaviy balandlik belgilari yo'l qoplamasi va yer yuzasining ustki qismi bo'yicha berilgan.
- Barcha o'lchamlar va balandlik belgilari metrlarda ko'rsatilgan.
- Mazkur chizmada bino va inshootlar mavjud binosining joylashuviga nisbatan bog'lanishi mumkin yoki loyihalashtirilayotgan bino va inshootlarni joyga ko'chirish (razbivka) chizmasi elektron shaklda geodezistga taqdim etiladi. Geodezist elektron fayl yordamida bosh rejadan bino va inshootlar o'qlarining koordinatalarini oladi hamda ushbu ma'lumotlarni elektron taxeometr yoki boshqa geodezik uskunalarga kiritib, loyihani joyga ko'chiradi (naturaga chiqaradi).

Loyihaning ushbu qismi atrof-muhit, sanitariya-gigiyena, yong'indan himoya qilish va boshqa amaldagi me'yorlar va qoidalar talablariga muvofiq ishlab chiqarilgan bo'lib, inshootlarda odamlar hayoti va sog'lig'i uchun xavfsiz ishlashini ta'minlaydi.

Loyiha bosh muxandisi:

Eshmurodov A.

Normativ va havolaviy hujjatlar ro'yxati

|   |                 |                                             |      |
|---|-----------------|---------------------------------------------|------|
| № | Belgilanishi    | Nomlanishi                                  | Izoh |
| 1 | QMQ 2.01.03-19  | Zilzila xududida qurilishlar                |      |
| 2 | QMQ 2.03.07-98  | G'isht va g'isht armaturali konstruksiyalar |      |
| 3 | ShNK 2.08.02-09 | Jamoat binolari va inshootlari              |      |
| 4 | ShNK 2.01.02-04 | Bino va inshootlarning yong'in xavfsizligi  |      |

Loyihalangan binoning xususiyatlari

Guliston tumani «Sharq haqiqati» oilaviy shifokorlik punktini rekonstruksiya qilish (mavjud 50 qatnovli binoni 1-tip OPga moslashtirish) bo'yicha bosh reja (BR) bo'limlari ishlab chiqilgan.

Yer uchastkasining chegaralari 0,24996 ga ni tashkil etadi.

Hududda mavjud to'rtburchak shaklidagi, o'lchamlari o'qlar bo'yicha 24,0×12,3 m bo'lgan A-Blok binoga, qo'shimcha yangi to'rtburchak shaklidagi, o'lchamlari o'qlar bo'yicha 11,1×18,0 m bo'lgan B-Blok binosi qurilishi ko'zda tutilgan.

Obyektning murakkablik toifasi — II toifa.

Yer maydoni ko'rsatgichlari quyidagicha: zonalashtirilishi bo'yicha IV-sonli iqlimiy (klimat) hududda joylashgan va o'rtacha. Havo harorati: O'rtacha yillik harorat: + 25,1C Eng baland harorat: + 45 C Eng past harorati: - 20 C Shamolning yo'nalishi: Iyun-avgust oylarida - shimoliy-sharqdan Dekabr-fevral oylari - sharq tomonga esadi.

Hududning seysmik darajasi — 8 ball.

Shartli belgi ±0.000 (birinchi qavat pol sathi) mutlaq balandlik +281.45 m ga teng deb qabul qilingan.

GP bo'limlarida yong'in avtomashinalari harakati uchun kirish-chiqish yo'llari hamda bino hududiga transport kirish va chiqish yo'laklari ko'zda tutilgan.

Hududni obodonlashtirish rejasiga ko'ra, yo'laklar va maydonlar B20 (M250) beton bilan, 10 sm qalinlikda, Ø4 mm armatura to'ri (150×150 mm katak) bilan bajariladi. Taglik sifatida 100 mm qalinlikdagi GPS (qum-shag'al aralashmasi) mavjud asos ustiga yotqiziladi.



Mavjud yaroqsiz panjaralar va darvozalar o'rniga zamonaviy metall panjaralar va yangi darvozalar o'rnatiladi.

OP xududida quyosh energiyasida ishlovchi, energiya tejamkor tashqi yoritish chiroqlari o'rnatiladi.

Xududga kirishda nogironligi bo'lgan shaxslar uchun avtoturargoh inobatga olingan.



|         |               |  |  |      |      |   |                                                         |          |
|---------|---------------|--|--|------|------|---|---------------------------------------------------------|----------|
|         |               |  |  |      |      |   |                                                         | BR       |
|         |               |  |  |      |      |   |                                                         |          |
|         |               |  |  |      |      |   |                                                         |          |
| O'zg.   | Var.          |  |  | Imzo | Sana | Guliston tumani «Sharq haqiqati» oilaviy shifokorlik punktini rekonstruksiya qilish (mavjud 50 qatnovli binoni 1-tip OPga moslashtirish) |                                                         |          |
|         |               |  |  |      |      | OP   | Boshqich                                                | Varaq    |
|         |               |  |  |      |      |   |                                                         | Varaqlar |
| LBM     | Eshmurodov A. |  |  |      |      |   | 1                                                       | 6        |
| Bajardi | Bobojonov G.  |  |  |      |      | Umumiy ma'lumotlar   | "INNOVATION UMUMIY LOYIHA"<br>OOO<br>г.Гулистан 2026 г. |          |
|         |               |  |  |      |      |   |                                                         |          |

Topografik tasvir M 1:500

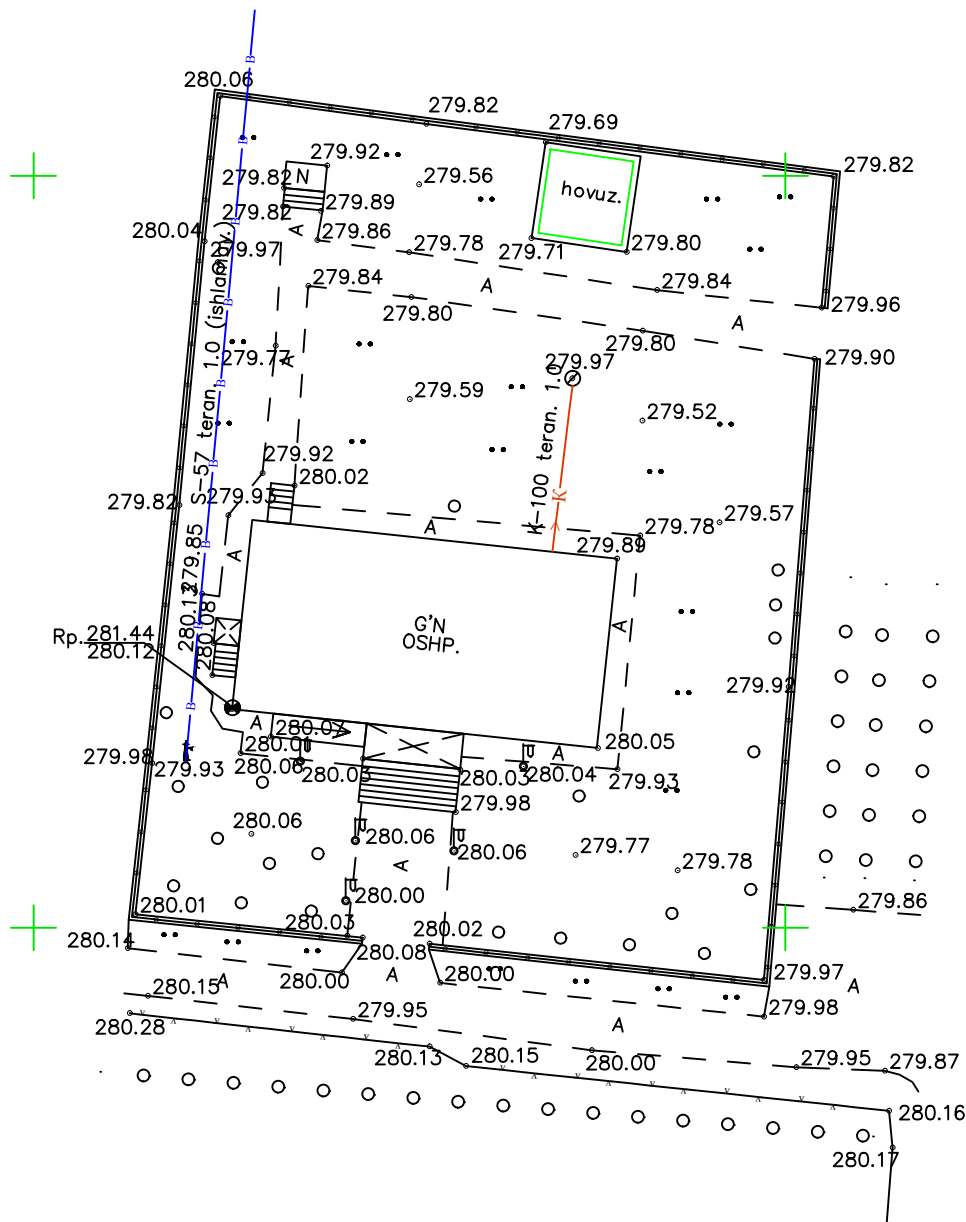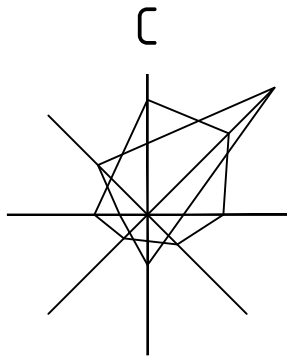

|   |          |               |  |                                                                                       |  |   |  |               |  |
|---|----------|---------------|--|---------------------------------------------------------------------------------------|--|---|--|---------------|--|
| 1. "Mualliflik huquqi va turdosh huquqlar to'g'risida"gi Qonunga muvofiq mazkur mualliflik mahsuloti ishlab chiqaruvchi bilan kelishmasdan to'liq yoki qisman ko'paytirilishi, chop etilishi, tarqatilishi, shuningdek uchinchi tomonga berilishi mumkin emas va mualliflik huquqlarining buzilishi O'zbekiston Respublikasining amaldagi qonunchiligiga muvofiq javobgarlikka tortilishiga sabab bo'ladi. |          |               |  |                                                                                       |  |   |  |               |  |
| 2. Ushbu mahsulotni O'zbekiston Respublikasi norezidentlariga taqdim etish faqatgina O'zbekiston Respublikasi Vazirlar Mahkamasining ruxsati bilan amaldagi qonunchilikka muvofiq belgilangan tartibda amalga oshiriladi.   |          |               |  |                                                                                       |  |   |  |               |  |
| 3. Pudratchi (buyurtmachi) yer qazish ishlarini boshlashdan oldin albatta muhandislik kommunikatsiyalarini ekspluatatsiya qiluvchi tashkilotlar vakillarini chaqirishlari shart.   |          |               |  |                                                                                       |  |   |  |               |  |
|   |          |               |  |                                                                                       |  |   |  |               |  |
| Lavozim   |          | F.I.SH.       |  | Imzo                                                                                  |  | Sana   |  |               |  |
| Filial direktori   |          | Kuramatov K.  |  |                                                                                       |  |   |  |               |  |
| Filial direktori o'rinbosari   |          |               |  |                                                                                       |  |   |  |               |  |
| Partiya boshlig'i   |          | Surkova I.    |  |                                                                                       |  |   |  |               |  |
| Topog.   | yer usti | Sultanov N.   |  |                                                                                       |  |   |  |               |  |
|   | yer osti | Sultanov N.   |  |                                                                                       |  |   |  |               |  |
| Tahrirlovchi   |          | Surkova I.    |  |                                                                                       |  |   |  |               |  |
| Operator   |          | Sultanov N.   |  |                                                                                       |  |   |  |               |  |
|   |          |               |  |                                                                                       |  |   |  |               |  |
| O'zg.   |          | Var.          |  | Imzo                                                                                  |  | Sana   |  |               |  |
|   |          |               |  |                                                                                       |  |   |  |               |  |
| LBM   |          | Eshmurodov A. |  |  |  |   |  |               |  |
|   |          |               |  |                                                                                       |  |   |  |               |  |
| Bajardi   |          | Bobojonov G.  |  |  |  |   |  |               |  |
|   |          |               |  |                                                                                       |  |   |  |               |  |
|   |          |               |  | M.O'.                                                                                 |  | Buyurtmachi: Sirdaryo viloyati Yagona buyurtmachi xizmati DUK                                                                                    |  | Inventar №    |  |
|   |          |               |  |                                                                                       |  | Obyekt: Гулистон тумани «Шарқ ҳақиқати» oilaviy shifokorlik punktni rekonstruktsiya qilish (mavjud 50 qatnovli binoni 1-tip OPga moslashtirish). |  | Shartnoma №   |  |
|   |          |               |  |                                                                                       |  | Bosqich   |  | Varaq         |  |
|   |          |               |  |                                                                                       |  |   |  | Varaqlar soni |  |
|   |          |               |  |                                                                                       |  | 1   |  | 1             |  |
|   |          |               |  |                                                                                       |  | © "O'ZGASHKLITI" MCHJ Sirdaryo filiali   |  |               |  |
|   |          |               |  |                                                                                       |  |                                                             |  |               |  |
|   |          |               |  |                                                                                       |  | Guliston sh. " " 2026 y.   |  |               |  |
|   |          |               |  |                                                                                       |  |   |  |               |  |
|   |          |               |  | BR                                                                                    |  |   |  |               |  |
|   |          |               |  |                                                                                       |  |   |  |               |  |
| </   |          |               |  |                                                                                       |  |   |  |               |  |

# Bosh reja M 1:500

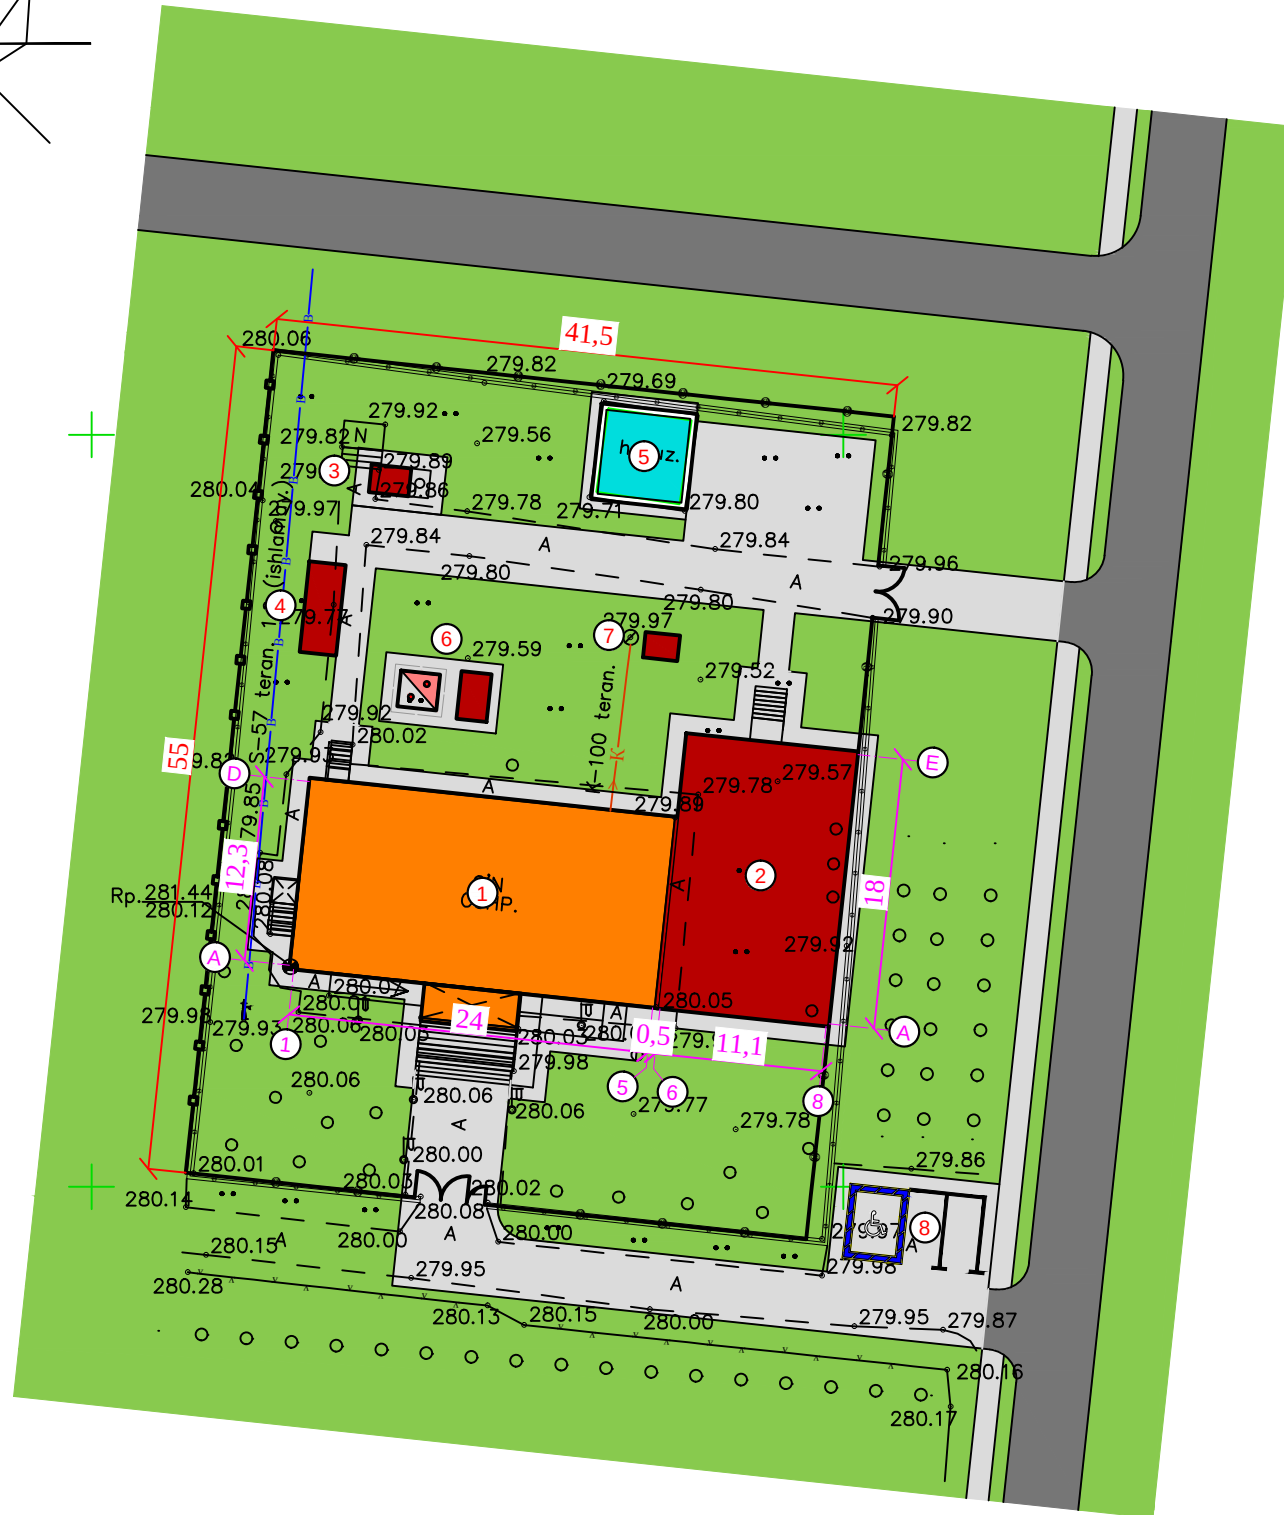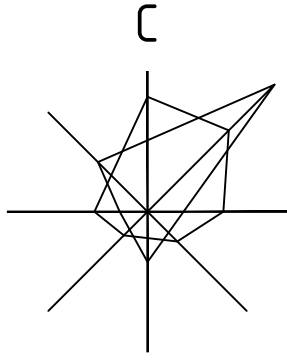

## Qaydnoma

| № | Nomlanishi                                 | Maydoni<br>m <sup>2</sup> | Izoh      |
|---|--------------------------------------------|---------------------------|-----------|
| 1 | Klinika binosi A-Blok                      | 380,81                    | Mavjud.   |
| 2 | Klinika binosi B-Blok                      | 220,44                    | Loyihada. |
| 3 | Xojatxona                                  | 7,31                      | Loyihada. |
| 4 | Ko'mir saqlash ombori (20 futli konteyner) | 14,82                     | Loyihada. |
| 5 | Yong'in xavfsizlig xovuzi 50 m3            | 40,96                     | Mavjud.   |
| 6 | Modulli qozonxona                          | 6,0                       | Loyihada. |
| 7 | "Toplos" avtonom kanalizatsiya qurilmasi   | 3,91                      | Loyihada. |
| 8 | Avtoturargoh                               |                           |           |

### Shartli belgilar

|                                                                                     |                          |
|-------------------------------------------------------------------------------------|--------------------------|
|  | Ko'kalamzor xudud        |
|  | Beton qoplama            |
|  | Asfalt qoplama           |
|  | Loyihalanayotgan binolar |
|  | Mavjud binolar           |


## Texnik-iqtisodiy ko'rsatgichlar

| № | Nomlanishi            | Maydoni<br>ga | Maydoni<br>% |
|---|-----------------------|---------------|--------------|
| 1 | Yer uchaskasi maydoni | 0,2499        | 100          |
| 2 | Qurilish maydoni      | 0,0674        | 27,0         |
| 3 | Qoplama maydoni       | 0,0621        | 24,8         |
| 4 | Ko'kalamzor maydoni   | 0,1204        | 48,2         |

|         |      |               |                                                                                       |      |      |   |  |                                                          |       |          |
|---------|------|---------------|---------------------------------------------------------------------------------------|------|------|---|--|----------------------------------------------------------|-------|----------|
|         |      |               |                                                                                       |      |      |   |  |                                                          |       | BR       |
|         |      |               |                                                                                       |      |      | Guliston tumani «Sharq haqiqati» oilaviy shifokorlik punktini<br>rekonstruksiya qilish (mavjud 50 qatnovli binoni 1-tip OPga moslashtirish) |  |                                                          |       |          |
|         |      |               |                                                                                       |      |      |   |  |                                                          |       |          |
| O'zg.   | Var. |               |                                                                                       | Imzo | Sana |   |  |                                                          |       |          |
|         |      |               |                                                                                       |      |      | OP   |  | Boshqich                                                 | Varaq | Varaqlar |
|         |      |               |                                                                                       |      |      |   |  |                                                          | 3     | 6        |
| LBM     |      | Eshmurodov A. |  |      |      | Bosh reja M 1:500   |  | "INNOVATSION UMUMIY LOYIHA"<br>OOO<br>г.Гулистан 2026 г. |       |          |
|         |      |               |                                                                                       |      |      |   |  |                                                          |       |          |
| Bajardi |      | Bobojonov G.  |  |      |      |   |  |                                                          |       |          |
|         |      |               |                                                                                       |      |      |   |  |                                                          |       |          |

| № | Nomlanishi            | O'Ich.<br>birl. | Miqdori |
|---|-----------------------|-----------------|---------|
| 2 | Klinika binosi B-Blok | bino            | 1       |
|   |                       |                 |         |
|   |                       |                 |         |

|                                                                                       |                           |
|---------------------------------------------------------------------------------------|---------------------------|
|    | Bino                      |
|    | Mavjud gorizontallar      |
|    | Rejaviy balandlik belgisi |
|    | Mavjud yer belgisi        |
|    | Nishablik                 |
|    | Masofa                    |
|   | Hudud chegarasi           |
|  | Absolyut belgi            |

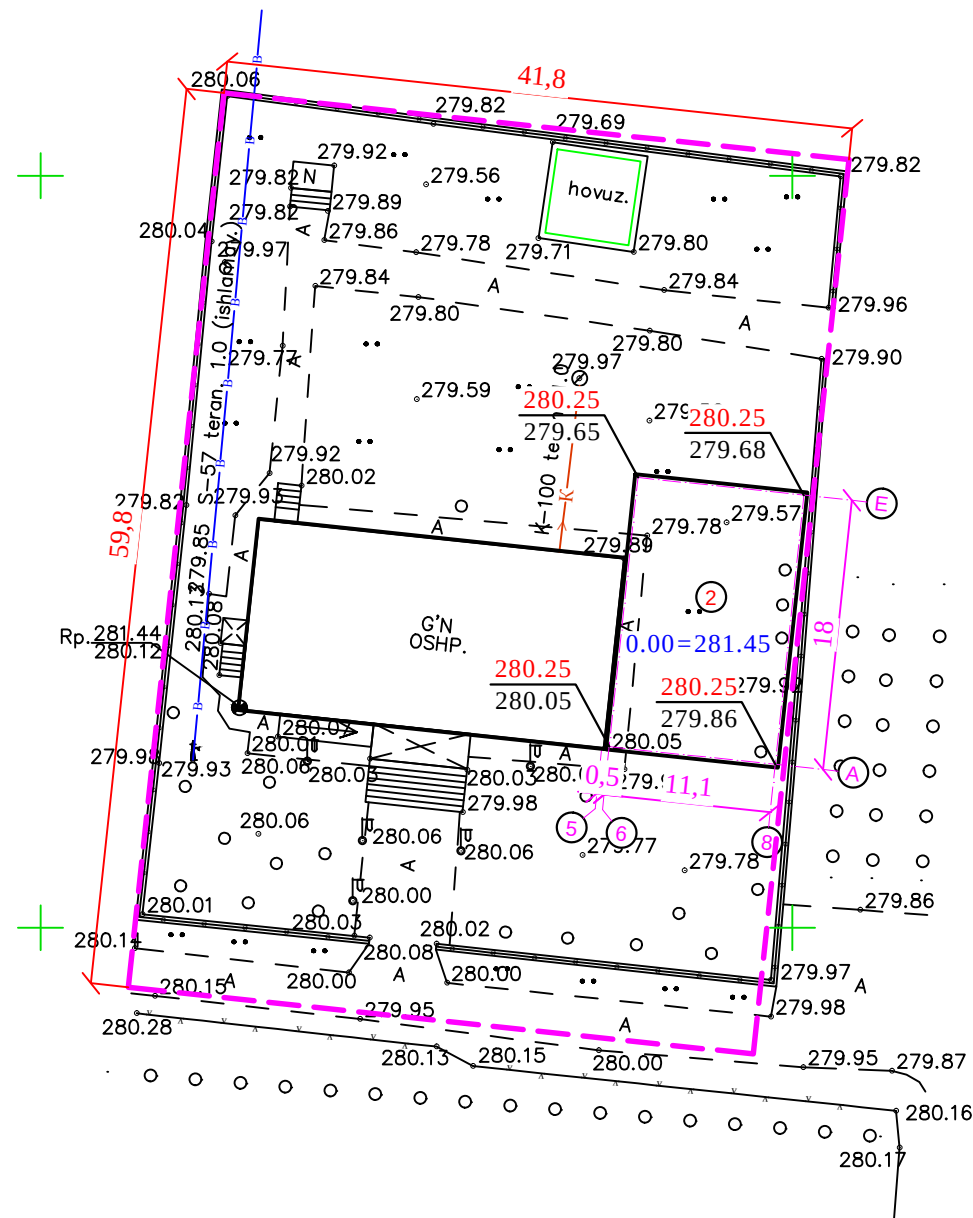

|   |      |               |                                                                                       |      |   |
|---|------|---------------|---------------------------------------------------------------------------------------|------|---|
| <p>1. "Mualliflik huquqi va turdosh huquqlar to'g'risida"gi Qonunga muvofiq mazkur mualliflik mahsuloti ishlab chiqaruvchi bilan kelishmasdan to'liq yoki qisman ko'paytirilishi, chop etilishi, tarqatilishi, shuningdek uchinchi tomonga berilishi mumkin emas va mualliflik huquqlarining buzilishi O'zbekiston Respublikasining amaldagi qonunchiligiga muvofiq javobgarlikka tortilishiga sabab bo'ladi.</p> <p>2. Ushbu mahsulotni O'zbekiston Respublikasi norezidentlariga taqdim etish faqatgina O'zbekiston Respublikasi Vazirlar Mahkamasining ruxsati bilan amaldagi qonunchilikka muvofiq belgilangan tartibda amalga oshiriladi.</p> <p>3. Pudratchi (buyurtmachi) yer qazish ishlarini boshlashdan oldin albatta muhandislik kommunikatsiyalarini ekspluatatsiya qiluvchi tashkilotlar vakillarini chaqirishlari shart.</p> |      |               |                                                                                       |      |   |
| Lavozim   |      | F.I.SH.       | Imzo                                                                                  | Sana | <p>M.O'.</p> <p>Buyurtmachi: Sirdaryo viloyati Yagona buyurtmachi xizmati DUK</p> <p>Obyekt: Гулистон тумани «Шарқ ҳақиқати» оилавий шифокорлик пунктини реконструкция қилиш (мавжуд 50 қатновли бинони 1-тип ОПга мослаштириш).</p> <p>Bosqich</p> <p>Varaq</p> <p>Varaqlar soni</p> <p>1</p> <p>1</p>                            |
| Filial direktori   |      | Kuramatov K.  |                                                                                       |      |   |
| Filial direktori o'rinbosari   |      |               |                                                                                       |      |   |
| Partiya boshlig'i   |      | Surkova I.    |                                                                                       |      |   |
| Topog.   |      | yer usti      | Sultanov N.                                                                           |      |   |
|   |      | yer osti      | Sultanov N.                                                                           |      | <p>Topografik tasvir</p> <p>Masshtab 1:500</p> <p>Mahalliy koordinatalar tizimi</p> <p>Boltiqbo'yi balandliklar tizimi</p> <p>Relyef kesimi oralig'i 0.5 m</p> <p>© "O'ZGASHKLITI" MCHJ Sirdaryo filiali</p>  <p>Guliston sh. " " 2026 y.</p> |
| Tahrirlovchi   |      | Surkova I.    |                                                                                       |      |   |
| Operator   |      | Sultanov N.   |                                                                                       |      |   |
|   |      |               |                                                                                       |      |   |
|   |      |               |                                                                                       |      |   |
|   |      |               |                                                                                       |      | BR   |
|   |      |               |                                                                                       |      | <p>Guliston tumani «Sharq haqiqati» oilaviy shifokorlik punktini rekonstruksiya qilish (mavjud 50 qatnovli binoni 1-tip OPga moslashtirish)</p>   |
| O'zg.   | Var. |               | Imzo                                                                                  | Sana |   |
|   |      |               |                                                                                       |      | <p>OP</p> <p>Boshqich</p> <p>Varaq</p> <p>Varaqlar</p> <p>4</p> <p>6</p>   |
| LBM   |      | Eshmurodov A. |  |      |   |
| Bajardi   |      | Bobojonov G.  |  |      | <p>Relyefni tashkil etish rejasi M 1:500</p> <p>"INNOVATSION UMUMIY LOYIHA"<br/>000<br/>г.Гулистан 2026 г.</p>   |
|   |      |               |                                                                                       |      |   |

Rejalash (разбивка) chizmasi va hududni obodonlashtirish  
rejasi M 1:500


Qaydnoma

| № | Nomlanishi                                 | Maydoni<br>m² | Izoh      |
|---|--------------------------------------------|---------------|-----------|
| 1 | Klinika binosi A-Blok                      | 380,81        | Mavjud.   |
| 2 | Klinika binosi B-Blok                      | 220,44        | Loyihada. |
| 3 | Xojatxona                                  | 7,31          | Loyihada. |
| 4 | Ko'mir saqlash ombori (20 futli konteyner) | 14,82         | Loyihada. |
| 5 | Yong'in xavfsizlig xovuzi 50 m3            | 40,96         | Mavjud.   |
| 6 | Modulli qozonxona                          | 6,0           | Loyihada. |
| 7 | "Toplos" avtonom kanalizatsiya qurilmasi   | 3,91          | Loyihada. |
| 8 | Avtoturargoh                               |               |           |

Shartli belgilar

- Ko'kalamzor xudud
- Beton qoplama (otmostka)
- Beton qoplama (yo'l va yo'laklar)
- Asfalt qoplama
- Loyihalanayotgan binolar
- Mavjud binolar
- Metall to'siq (yangi)
- Yaxlit to'siq (yangi)

Beton qoplamali yo'l qoplamasi  
tuguni (1-tur)

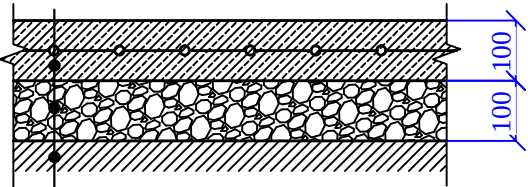

1. Beton qoplama B20 h=100 mm
2. Kompozit setka Ø4mm. qad. 150x150 mm
3. Shag'al-qum qorishma (ГЩС) h=150 mm
4. Mavjud asos

Hududni obodonlashtirish uchun materiallar ro'yhati




| №  | Nomlanishi                             | Soni | Miqdori |
|----|----------------------------------------|------|---------|
|    | Obodonlashtirish                       |      |         |
|    | Beton qoplama 1-tur                    |      |         |
| 1. | Chaqiq toshli qoplama (Щебень) h=50 mm |      | 62,1 м3 |
| 2. | Kompozit setka Ø4mm. qad.150 x150 mm   |      | 621 м2  |
| 3. | Beton qoplama B20 h=100 mm             |      | 621 м2  |


Kichik me'moriy shakllar ro'yxati

| № | Shartli belgilar | Nomlanishi                           | Miqdori dona | Namunaviy loyiha belgisi |
|---|------------------|--------------------------------------|--------------|--------------------------|
| a |                  | Dam olish o'rindig'i                 | 2 ta         |                          |
| b |                  | "Solar Street Light" ko'cha chirog'i | 6 ta         | LED 150W                 |
| c |                  | Chiqindi qutisi                      | 2 ta         |                          |
| d |                  | Yong'inga qarshi qalqon              | 1 jam.       |                          |
| e |                  | Chiqindi konteyneri                  | 2 ta         |                          |

|         |               |  |  |      |      |   |                                                    |
|---------|---------------|--|--|------|------|---|----------------------------------------------------|
|         |               |  |  |      |      |   | BR                                                 |
|         |               |  |  |      |      |   |                                                    |
|         |               |  |  |      |      |   |                                                    |
| O'zg.   | Var.          |  |  | Imzo | Sana | Guliston tumani «Sharq haqiqati» oilaviy shifokorlik punktini rekonstruksiya qilish (mavjud 50 qatnovli binoni 1-tip OPga moslashtirish) |                                                    |
|         |               |  |  |      |      | OP   | Boshqich                                           |
|         |               |  |  |      |      |   | Varaq                                              |
|         |               |  |  |      |      |   | Varaqlar                                           |
| LBM     | Eshmurodov A. |  |  |      |      |   | 5                                                  |
| Bajardi | Bobojonov G.  |  |  |      |      |   | 6                                                  |
|         |               |  |  |      |      | Rejalash (разбивка) chizmasi va hududni obodonlashtirish rejasi                                                                          | "INNOVATSION UMUMIY LOYIHA" 000 r.Гулистан 2026 г. |

| №                                            | Ko'rinish yoki tasvirlar. | Texnik ko'rsatgichlar                                    | O'Ich. birl. | Izoh  |
|----------------------------------------------|---------------------------|----------------------------------------------------------|--------------|-------|
| ko'zi ojizlar uchun yo'naltiruvchi plitkalar |                           |                                                          |              |       |
| 1                                            |                           | TPU 300x300 Konusli                                      | m2           | 5,04  |
| 2                                            |                           | TPU 300x300 Burilish                                     | m2           | 0,18  |
| 3                                            |                           | TPU 300x300 Yo'naltiruvchi                               | m2           | 11,34 |
| 4                                            |                           | "Nogironlar uchun to'xtash joyi" belgisi.                | ta           | 1     |
| 5                                            |                           | Avtoturargoh ustunchasi                                  | ta           | 1     |
| 6                                            |                           | Piktogramma bilan jihozlangan ustundagi chaqiruv tugmasi | ta           | 1     |
| 7                                            |                           | Avtoturargohni belgilash trafaretlari                    | m2           | 12    |
| 8                                            |                           | Ogohlantiruvchi yorug'lik mayog'i                        | ta           | 1     |
| 9                                            |                           | Kontrast belgilash uchun lentalar                        | m            | 18    |

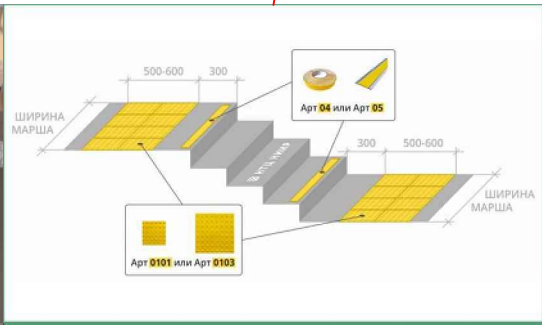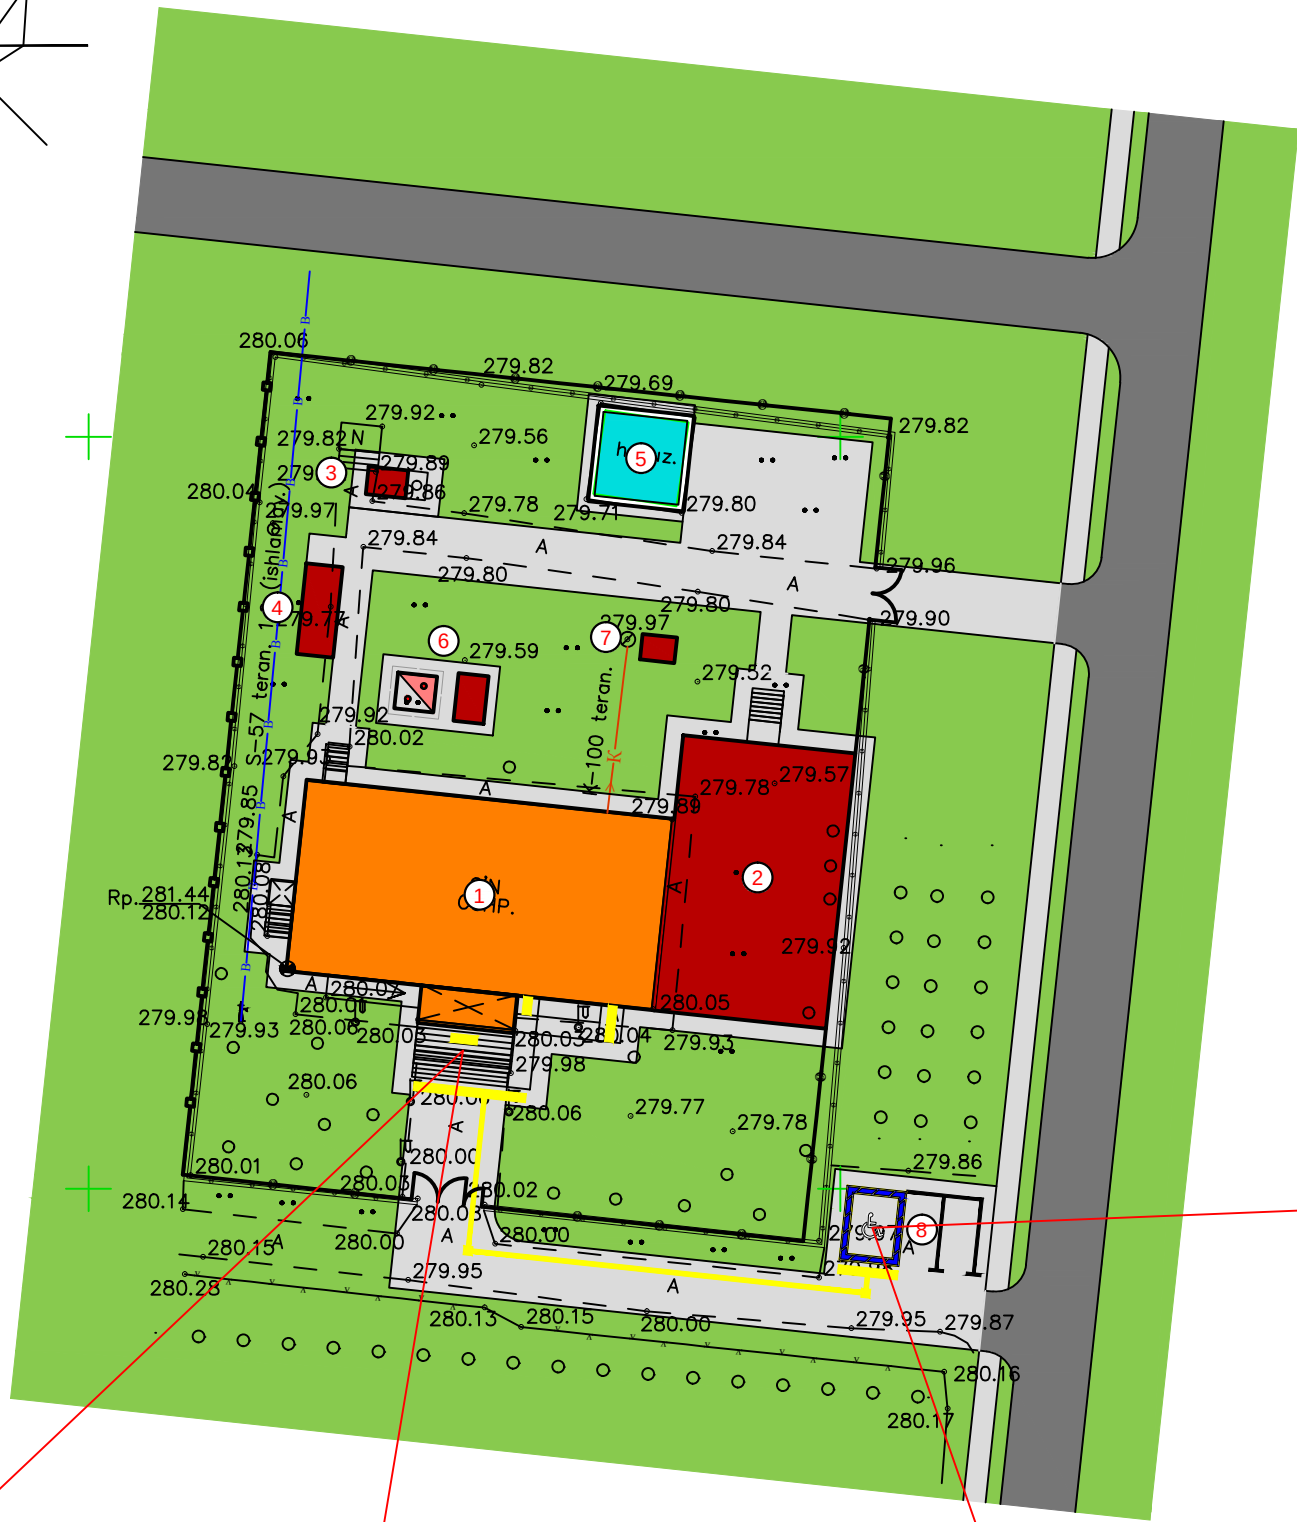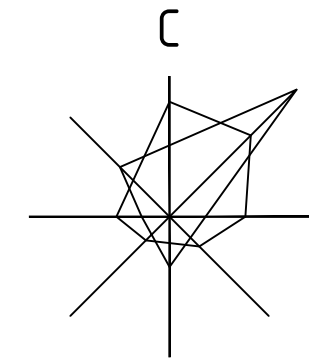
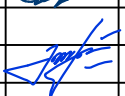
|         |               |                                                                                       |  |      |      |   |                                                          |       |          |    |  |
|---------|---------------|---------------------------------------------------------------------------------------|--|------|------|---|----------------------------------------------------------|-------|----------|----|--|
|         |               |                                                                                       |  |      |      |   |                                                          |       |          | BR |  |
|         |               |                                                                                       |  |      |      | Guliston tumani «Sharq haqiqati» oilaviy shifokorlik punktini rekonstruksiya qilish (mavjud 50 qatnovli binoni 1-tip OPga moslashtirish) |                                                          |       |          |    |  |
|         |               |                                                                                       |  |      |      |   |                                                          |       |          |    |  |
| O'zg.   | Var.          |                                                                                       |  | Imzo | Sana |   |                                                          |       |          |    |  |
|         |               |                                                                                       |  |      |      | OP   | Boshqich                                                 | Varaq | Varaqlar |    |  |
|         |               |                                                                                       |  |      |      |   |                                                          | 6     | 6        |    |  |
| LBM     | Eshmurodov A. |  |  |      |      |   |                                                          |       |          |    |  |
|         |               |                                                                                       |  |      |      | Nogironligi boʻlgan shaxslar uchun bosh reja M 1:500                                                                                     | "INNOVATSION UMUMIY LOYIHA"<br>000<br>г.Гулистан 2026 г. |       |          |    |  |
| Bajardi | Bobojonov G.  |  |  |      |      |   |                                                          |       |          |    |  |
|         |               |                                                                                       |  |      |      |   |                                                          |       |          |    |  |