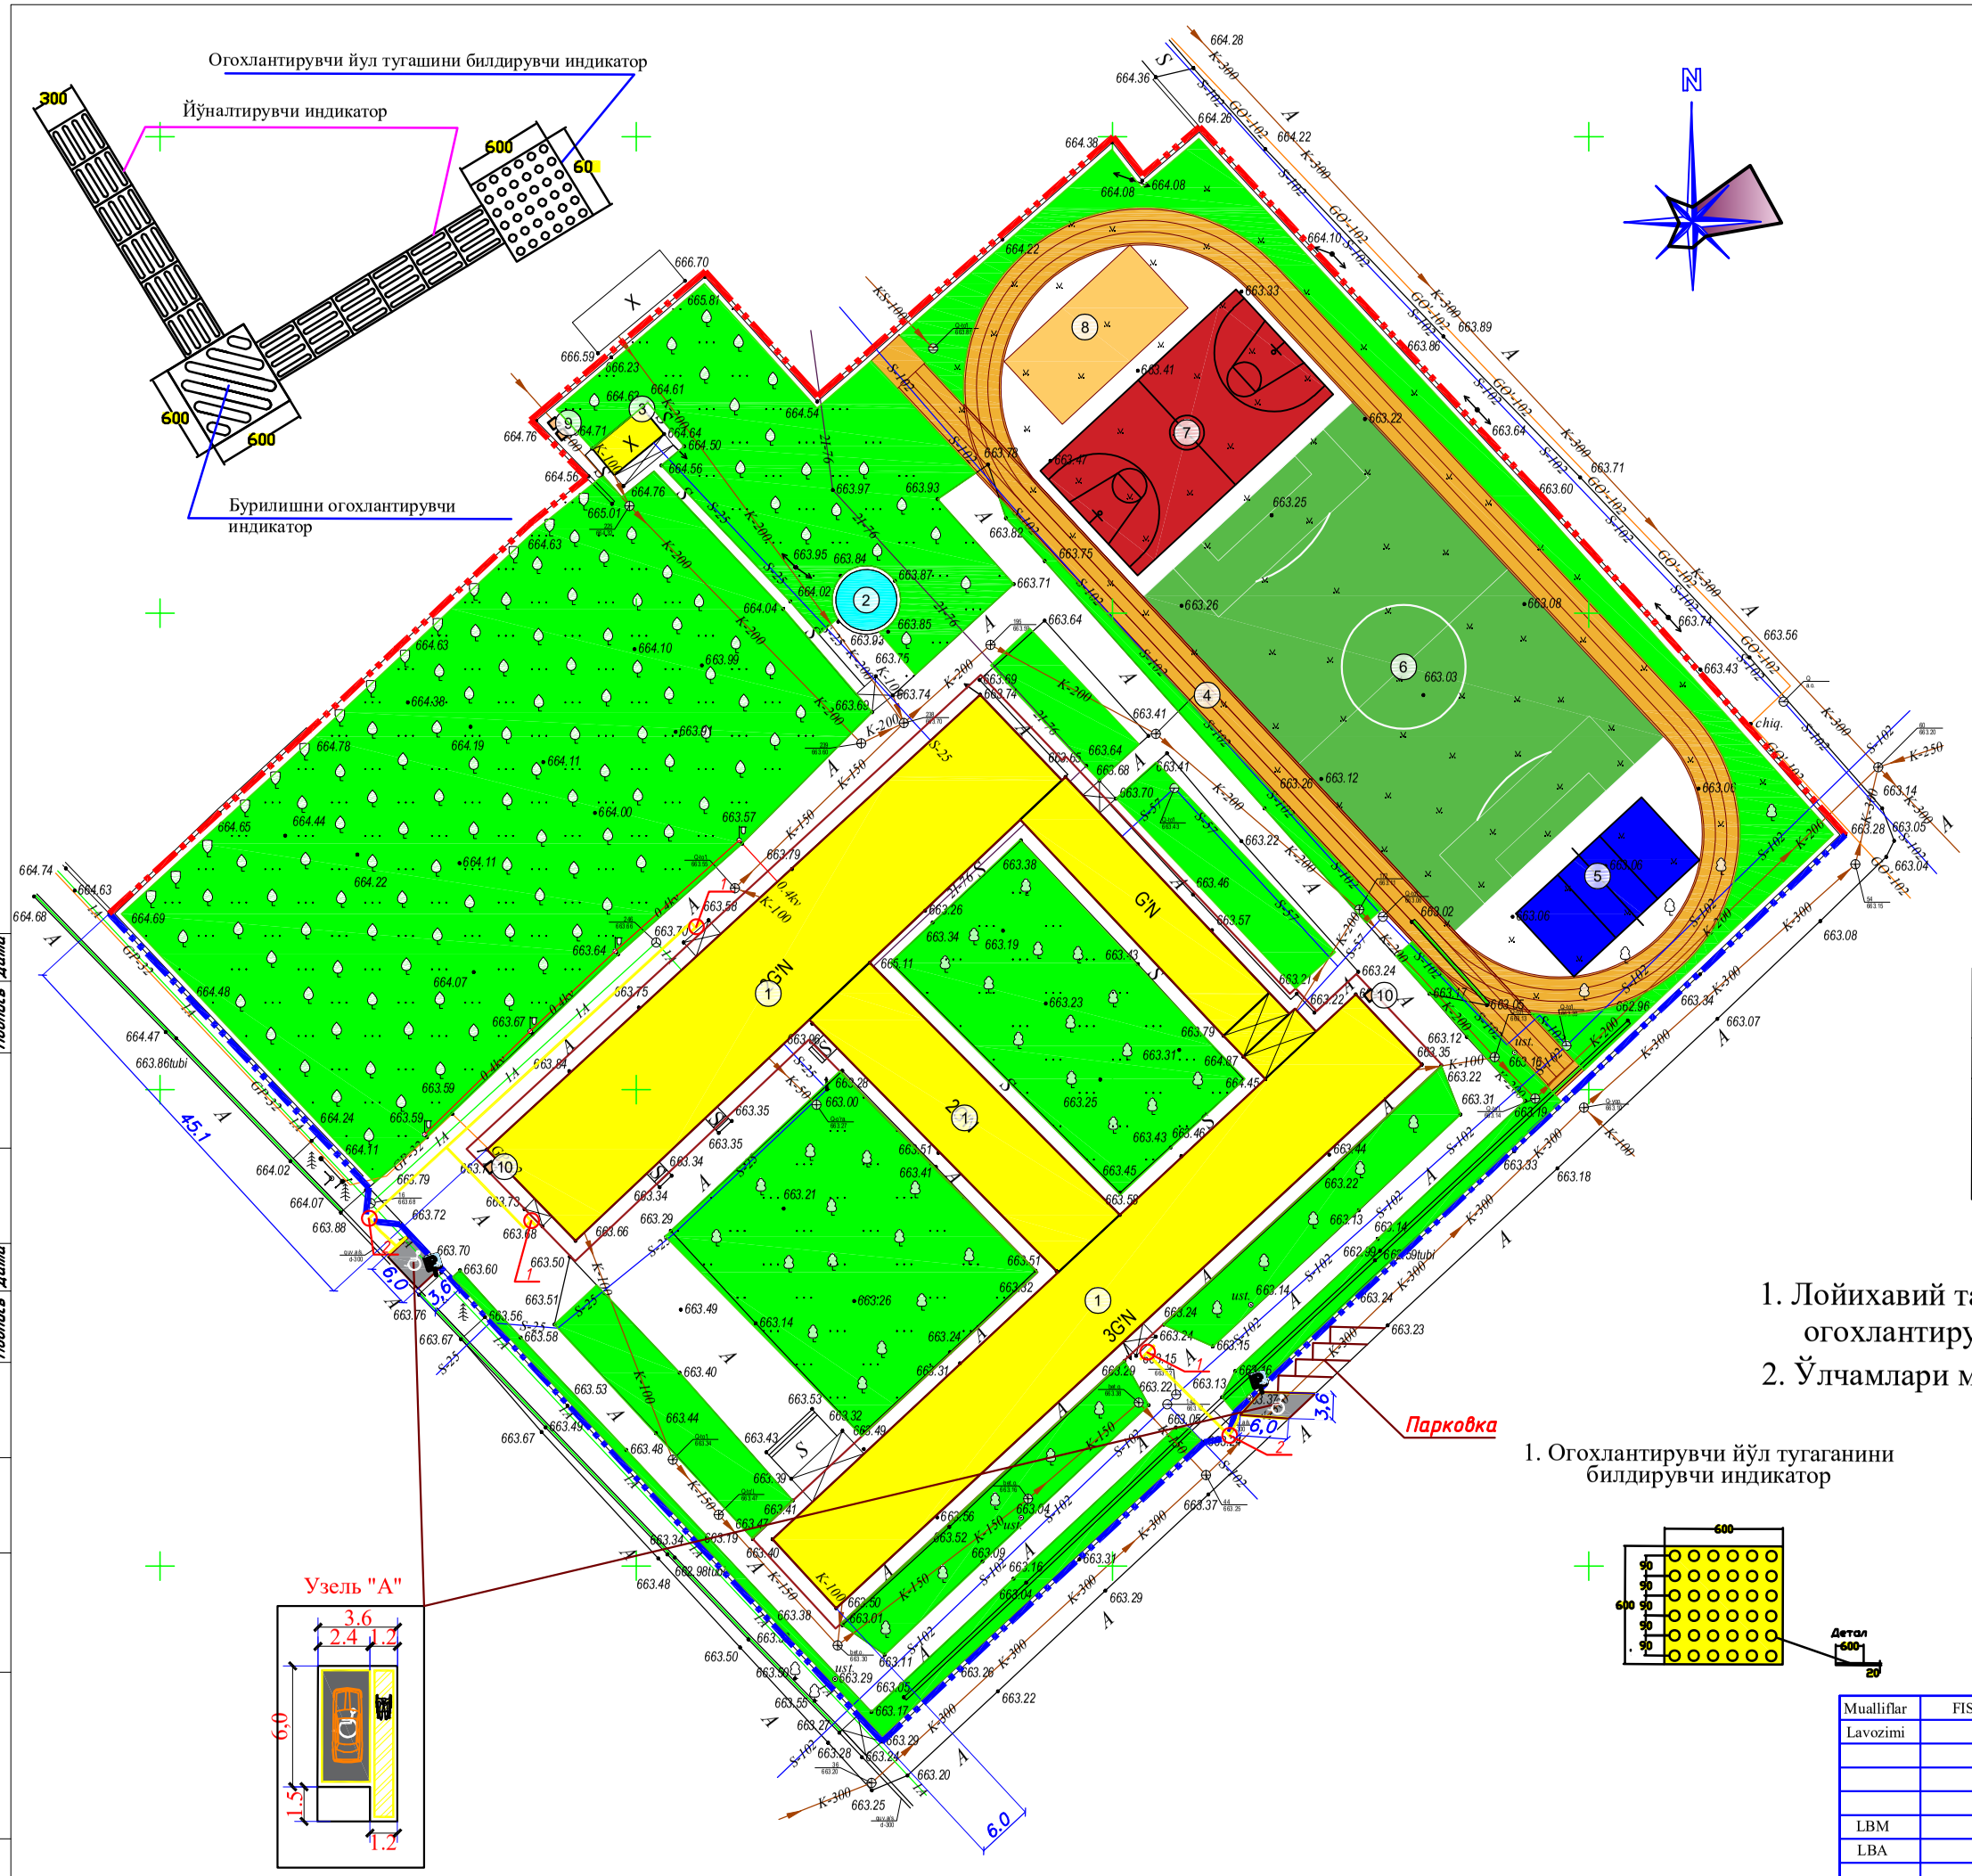

Ведомость общественных зданий и сооружений

№	Наименование и обозначение	Этажн.	Кол.	Площадь м² здания	Площадь м² всего
1	Учебный блок (существующие)	3-2	1		
2	Противопожарный водоем (существующие)	-	1		
3	Уборная (существующие)	1	1		
4	Беговая дорожка	-	1	-	-
5	Волебольная поля	-	1		
6	Футбольная поля	-	1		
7	Баскетбольная поля	-	1	-	-
8	Воркаут	-	1		
9	Мусорасборник	-	1		
10	Противопожарный щит	-	1	-	-

Т/р	Номланиши	Сони
1	Йўналтирувчи индикатор	370
2	Бурилишни огохлантирувчи индикатор	24
3	Огохлантирувчи индикатор	120
4	Огохлантирувчи белги (знак)	2

Эслатма

1. Лойихавий таклит қопламалар бурилиш ва тугаш жойларида огохлантирувчи тактил қопламалар назарда тутилган.
2. Ўлчамлари метр хисобида.

1. Огохлантирувчи йўл тугаганини билдирувчи индикатор

2. Бурилишни огохлантирувчи индикатор

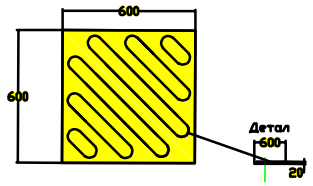

3. Огохлантирувчи йўналтирувчи индикатор

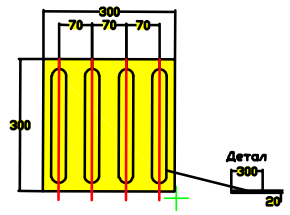

Mualliflar	FISH	Imzo	Sana		ГП
Lavozimi			2025	Bo'stonliq tumani, "Tovoqsoy" MFY hududida 7-sonli maktabni mukammal ta'mirlash	
LBM				Qism: IL	Sahifa: 1 / Sahifalar: 6
LBA					
Bajardi	Sheratov M.			Генеральный план маломобильные группы населения	

Согласовано: Подпись Дата

Согласовано: Подпись Дата

Взам. инв. №

Подп. и дата

Инв. № подл.