

“Қўшқўпир туманидаги “Ғозовот” каналини тумани
марказидан ўтган қисмини реконструкция қилиш”
ишчи лойиҳаси

Альбом № 1
ишчи чизмалар


"Хоразмсувлойиха" МЧЖ директори:

Лойиҳа бош муҳандиси

Э.Мадримов

А. Тулиев

Урганч шаҳри - 2026 йил

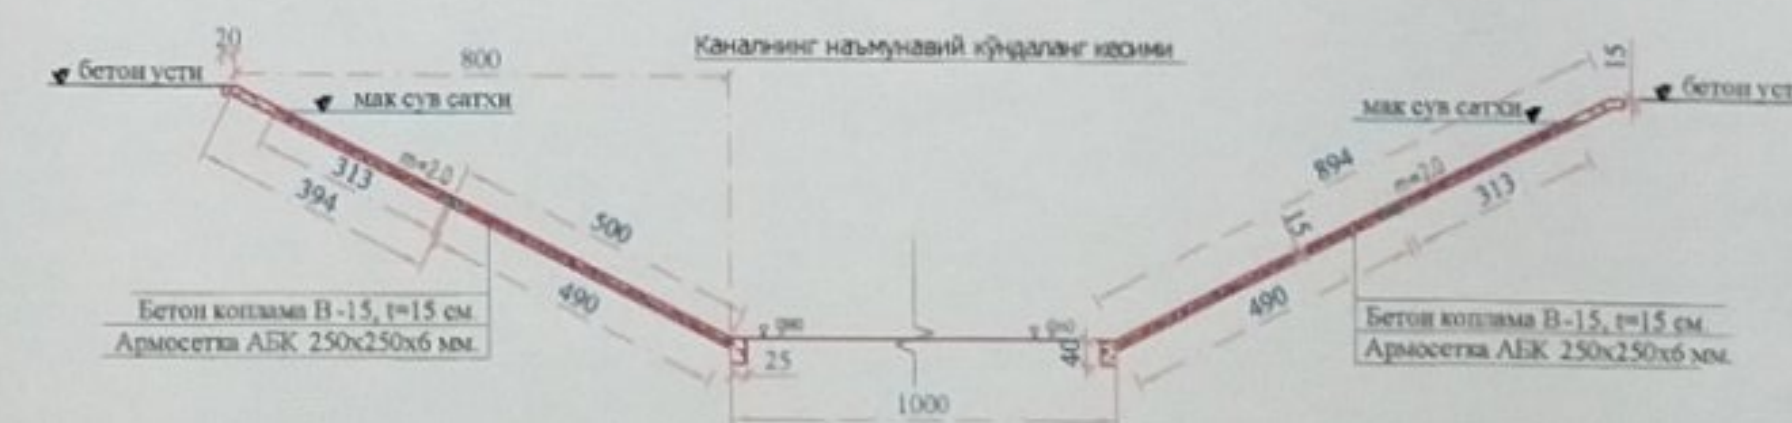

КЕЛИШИЛДИ:

Қўшқўпир туман ҳокимининг ўринбосари

Давлатлараро Амударё ирригация бошқармаси бош муҳандиси

"Чапқирғок Амударё" ирригация тизимлари ҳаёот бошқармаси бошлиғи ўринбосари

Қўшқўпир туман сув етказиб бериш хизмати ДМ бошлиғи

Қўшқўпир туман экология, атроф-муҳитни муҳофиз қилиш ва иқлим ўзгариши инспекцияси бошлиғи

Хоразм вилояти Қўшқўпир тумани ободонлаштириш бошқармаси бошлиғи

Давлат кадастрлар палатаси Қўшқўпир тумани филиали бошлиғи

Қурилиш ва уй жой коммунал хўжалиғи Қўшқўпир туман бўлим бошлиғи

Қурилиш ва уй жой коммунал хўжалиғи Қўшқўпир туман бўлим бошлиғи

Қўшқўпир туманидаги "Гозовот" каналини тумани марказидан ўтган қисмини реконструкция қилиш

Бош река

Лақаби	Фамилия	Исми	Сана	Варак	Варақлар	Масштаб
Директор	Э.Мадринов	А.Тулган	1	7		
ЛБМ	М.Бабжанов	Юсупов О				
Текширди						

"Хоразмсувлойида" мўъселияти чекланган жами Урганч ш. - 2026 йил





ПК 0+00

Сводная ведомость объемов работ по каналу

№ П/П	Наименование работ	Ед.изм.	Объемов работ
1	Протяженность канала	м	1 000
Земляные работы			
2	Срезка растительного слоя	м3	4 960
3	Выемка сечения	м3	6 860
4	Полка	м3	10 630
5	Устройство качественной насыпи	м3	39 655
5.1	<i>В том числе: Из выемки</i>	<i>м3</i>	<i>6 860</i>
5.2	<i>Из полки</i>	<i>м3</i>	<i>10 630</i>
5.3	<i>Из карьера с перевозкой</i>	<i>м3 / т</i>	<i>22165 / 35464</i>
6	Ручной работ	м3	240
7	Планировка откосов	м2	18 000
8	Ушатание откосов экскаваторам	м2	18 000
Бетонные работы			
9	Монолитная ж/б облицовка канала В-15; W6; F150;	м3	2740,0
10	Монолитная зуб В-15; W6; F150;	м3	200
11	Арматура АБК Ø6 с шагом 250х250 мм	т / м	6,43 / 128600
Прочие работы			
12	Строительные швы Продольные и поперечные (через 4 м)	пм / м2	6500 / 3250

Мавжуд:

Лойиҳавий



Эслатма:


1. Канални реконструкция қилиш ишларини бажариш канал кесишмасидаги барча инженер коммуникация тармоқларининг тегишли корхоналари билан келишилган ҳолда ва мутахассислари иштирокида бажарилиши шарт;

“Қўшқўпир туманидаги “Ғозовот” каналини
тумани марказидан ўтган қисмини
реконструкция қилиш” ишчи лойиҳаси

Канални ПК 0+00 дан ПК 10+00 гача бўйлама кесими, гидравлика элементлари ва иш ҳажмлари жалдати	"Хоразмсувлойиха" маъсулияти чекланган жами Урганч ш. - 2026 йил
---	---



Арматура сарфи ҳисоби
 $3,9 \times 13 + 3,13 \times 16 = 100,8$ м
 $3,9 \times 20 + 4,9 \times 16 = 156,4$ м
Жами 1 ораликқа арматура сарфи 257,2 м



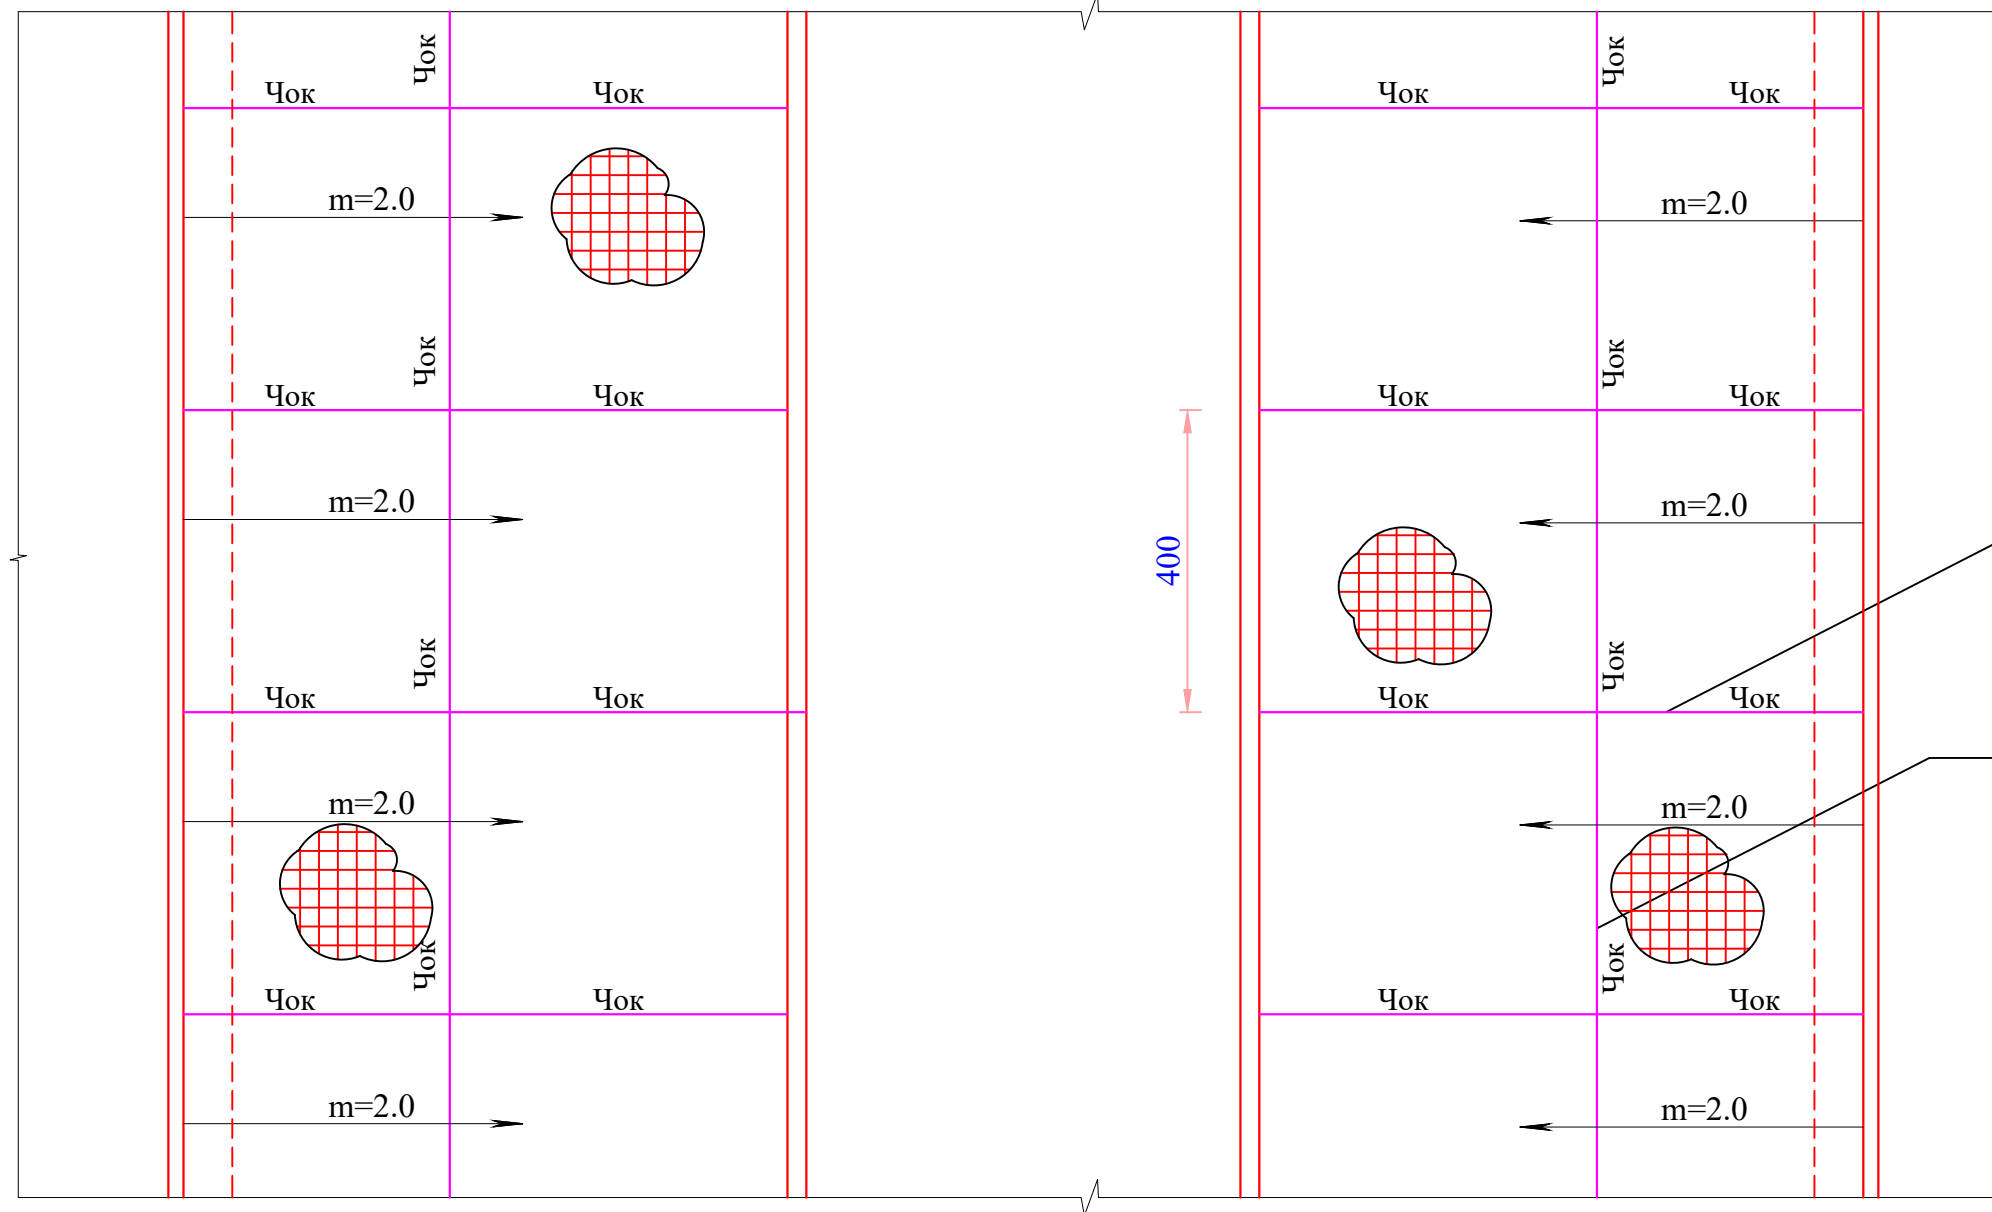





Курилиш чоклари, ҳар 4 метрдан




Бўйлама чоклари




				“Қўшқўпир туманидаги “Ғозовот” каналини тумани марказидан ўтган қисмини реконструкция қилиш”			
Лавозим	Фамилия	Имзо	Сана	Каналнинг наъмунавий кесими	Варақ	Варақлар	Масштаб
ЛБМ	А.Тулиев				3	7	вер 1:100
Лойихачи	М.Бабажанова						гор 1:100
Текширди	Юсупов.О			Чоклар конструкцияси	"Хоразмсувлойиха" маъсулияти чекланган жами Урганч ш. - 2026 йил		

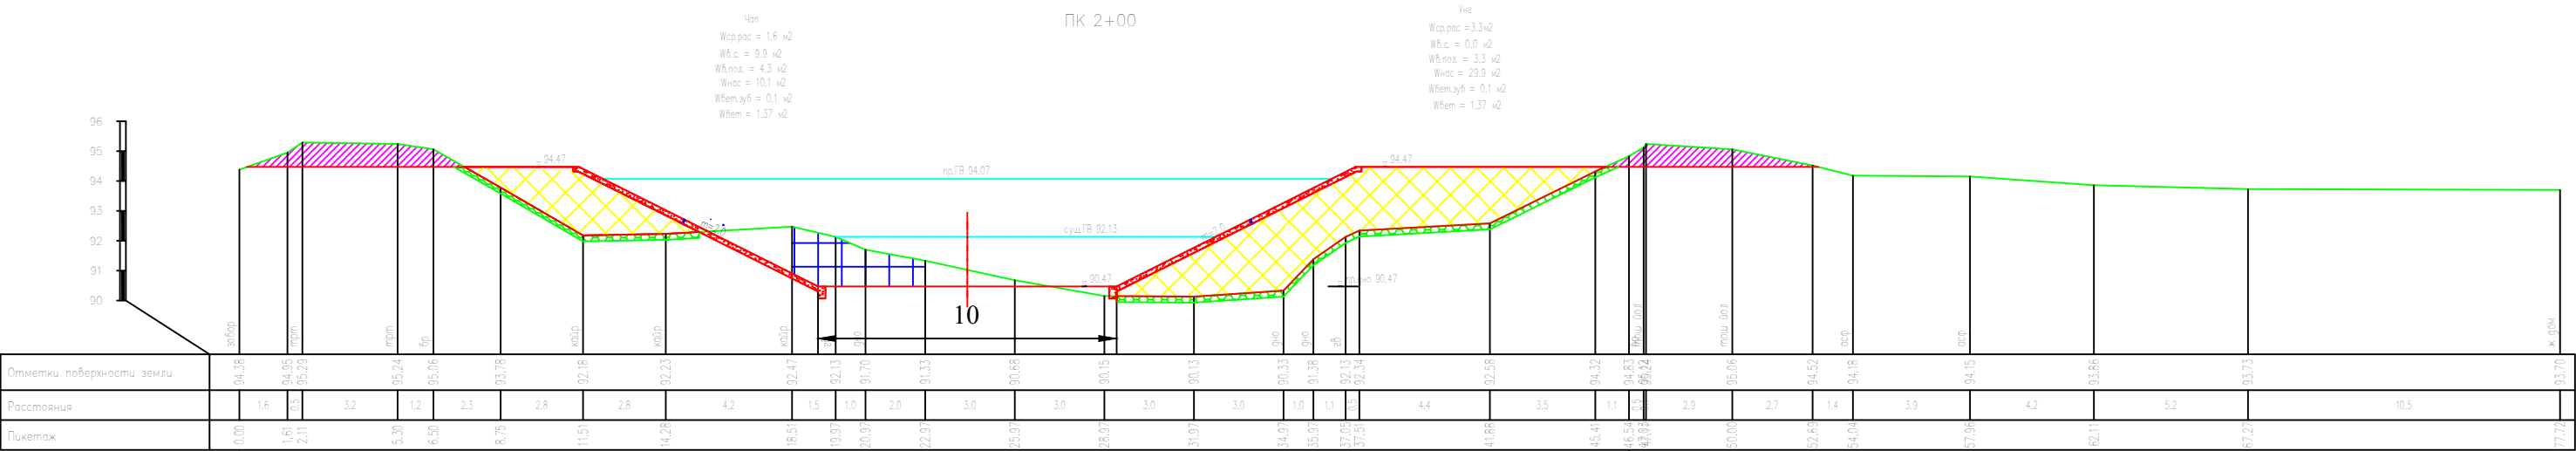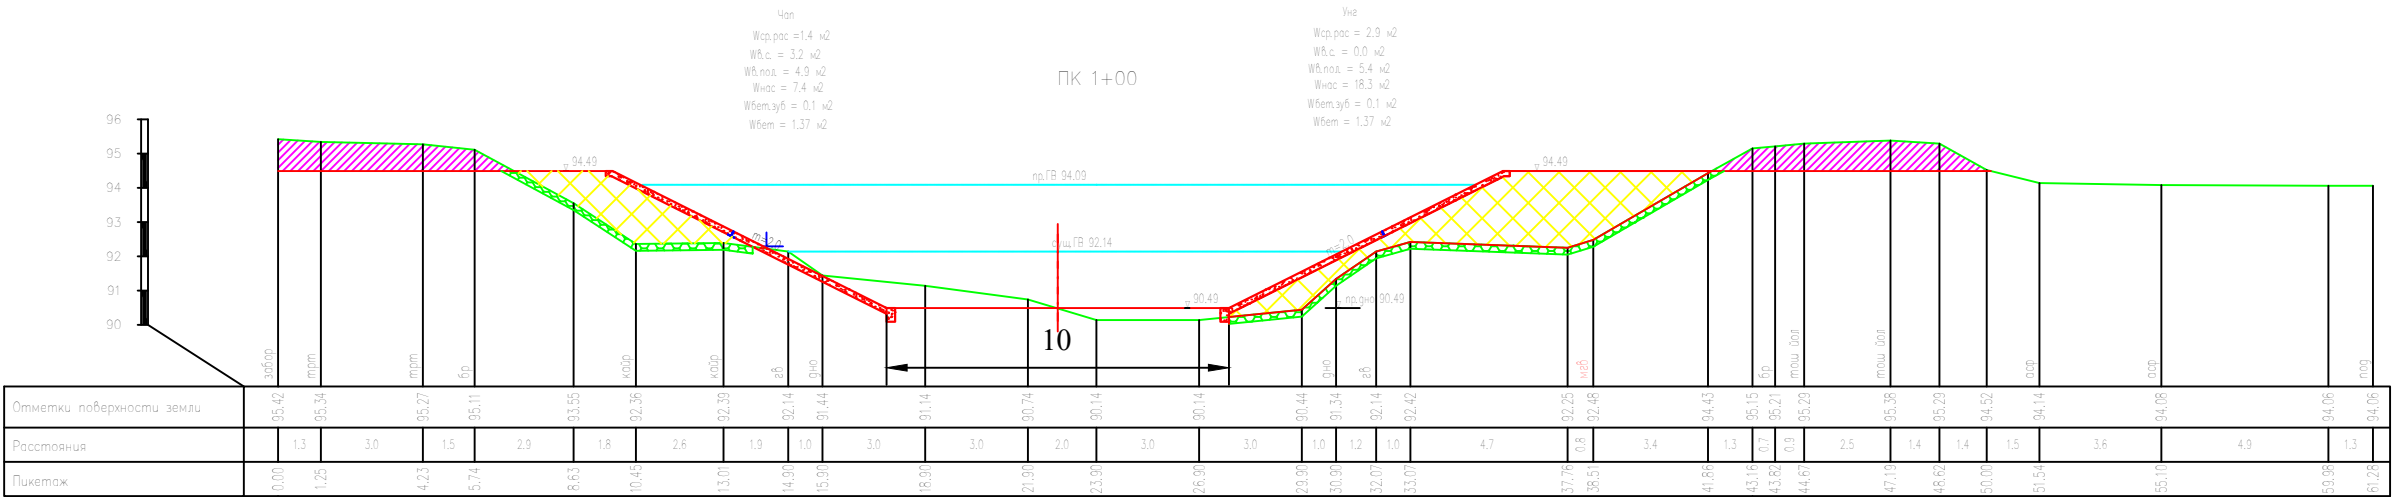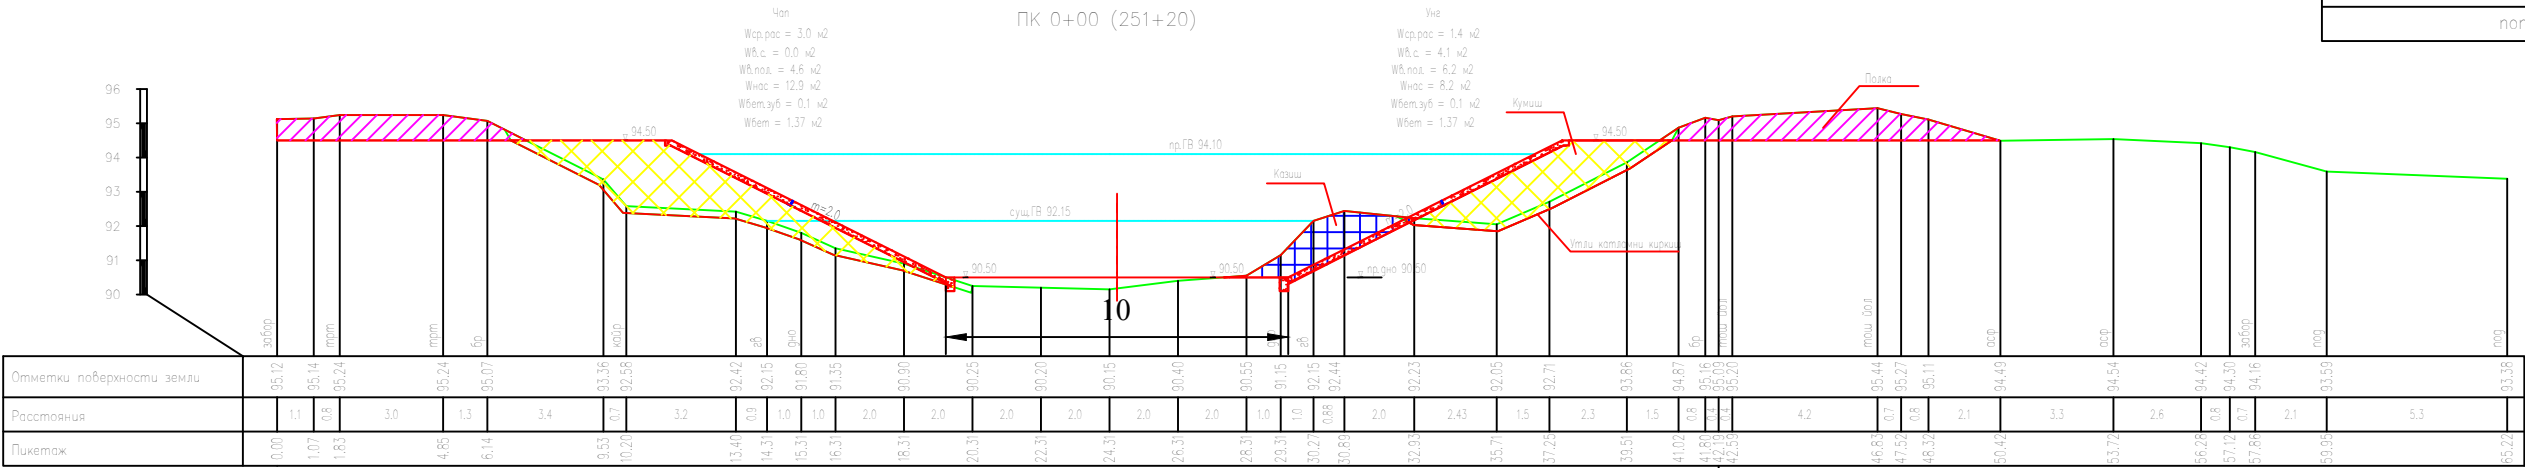

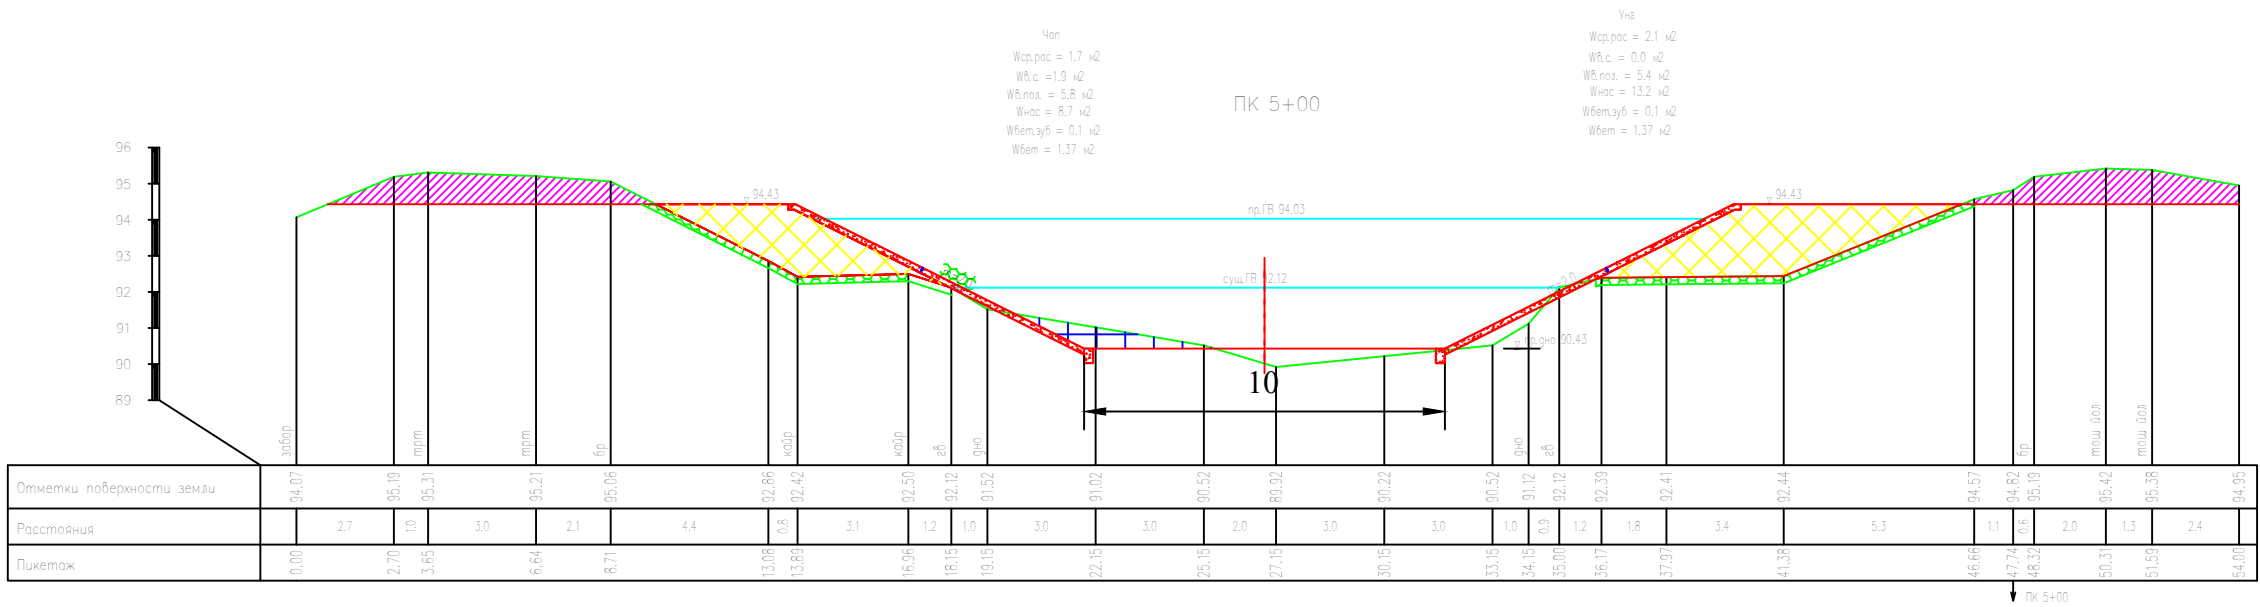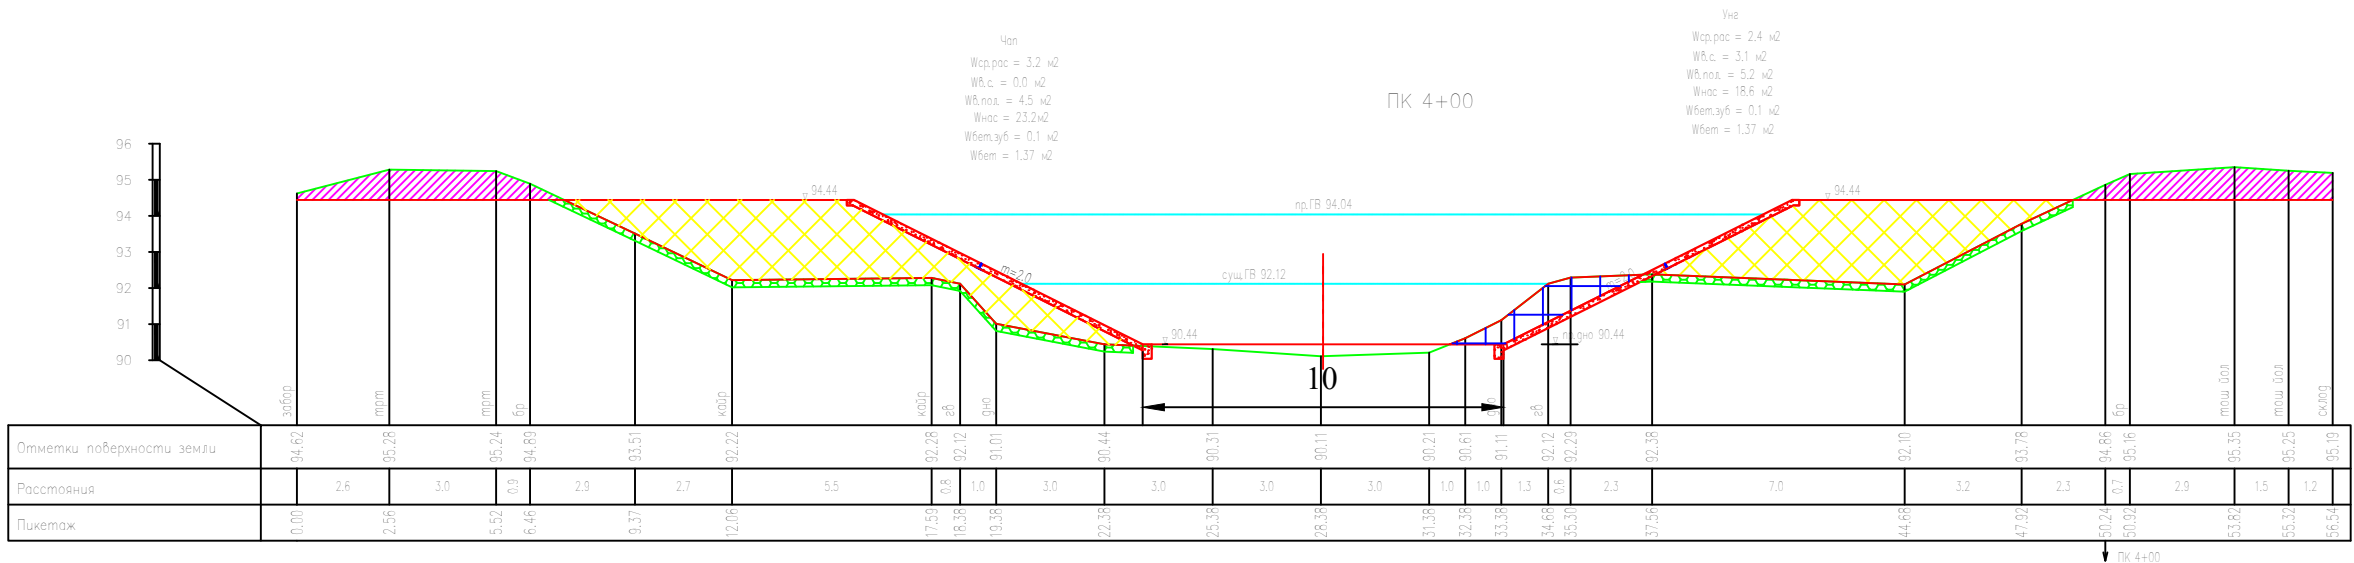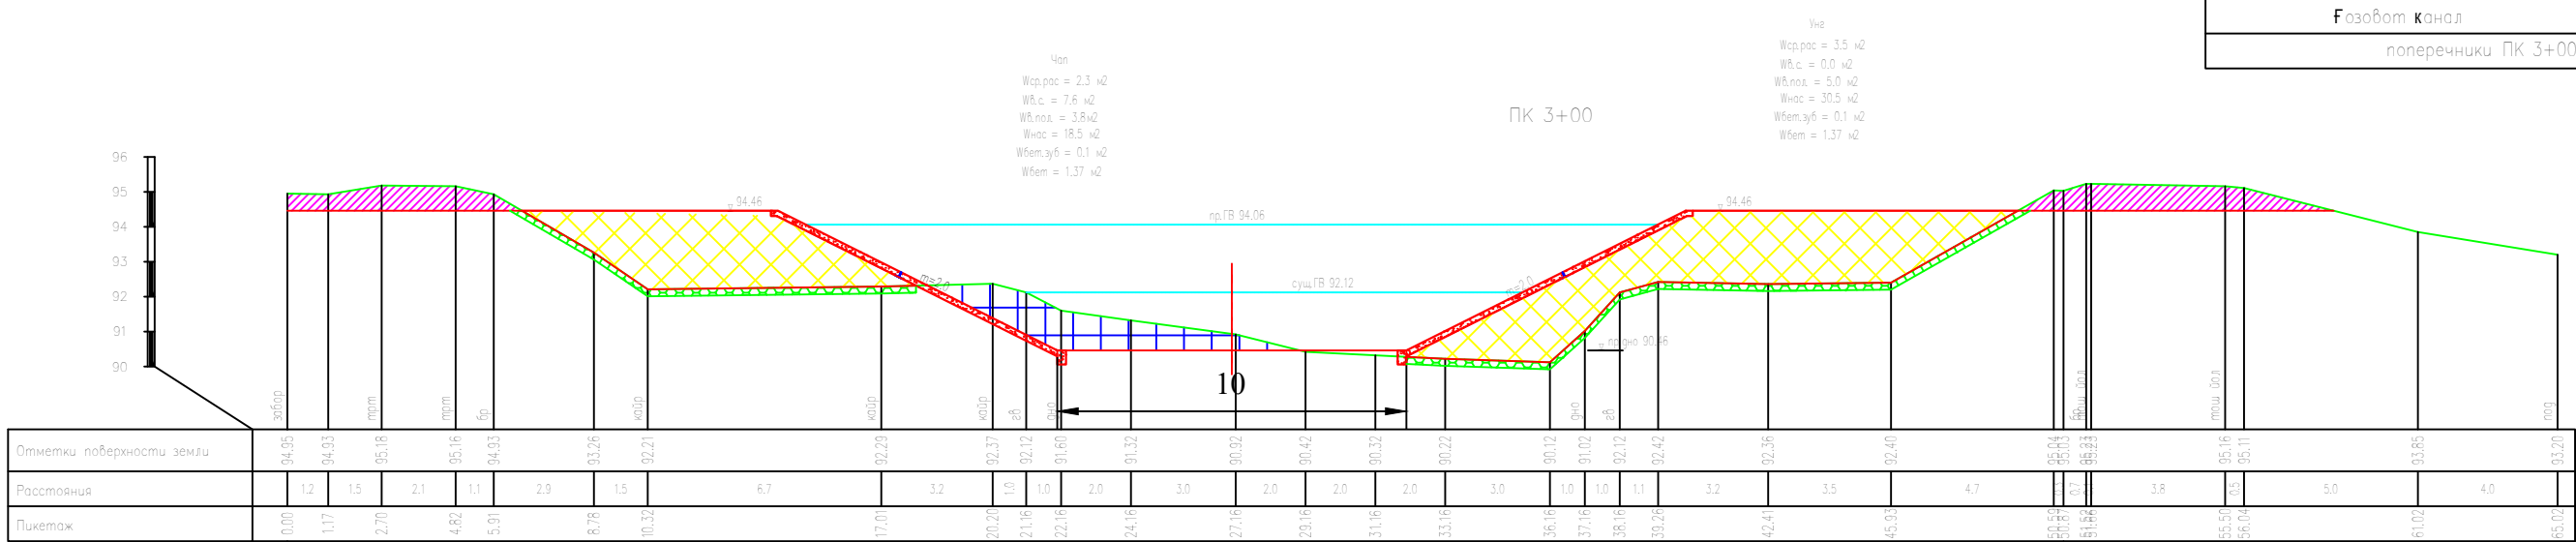

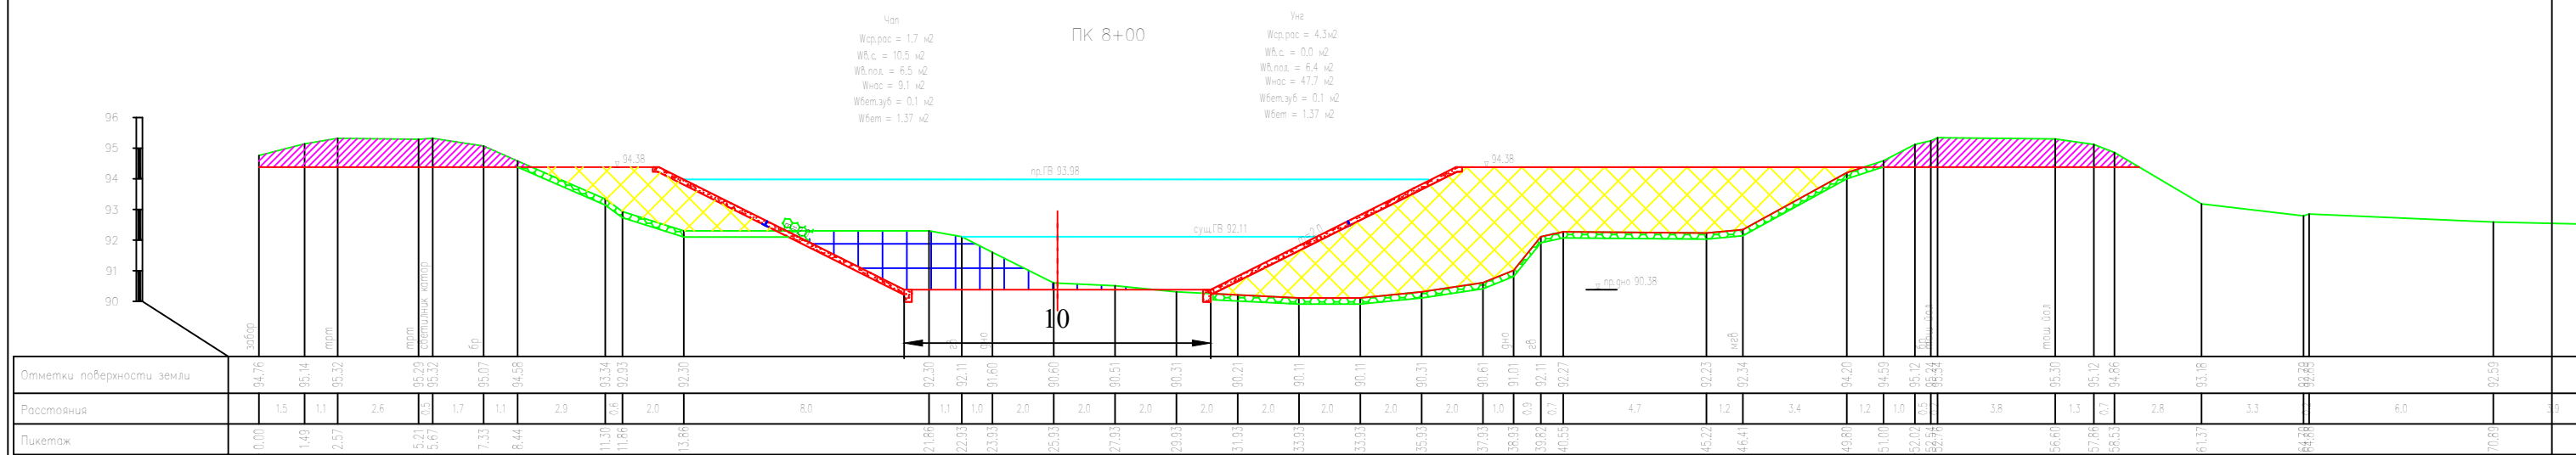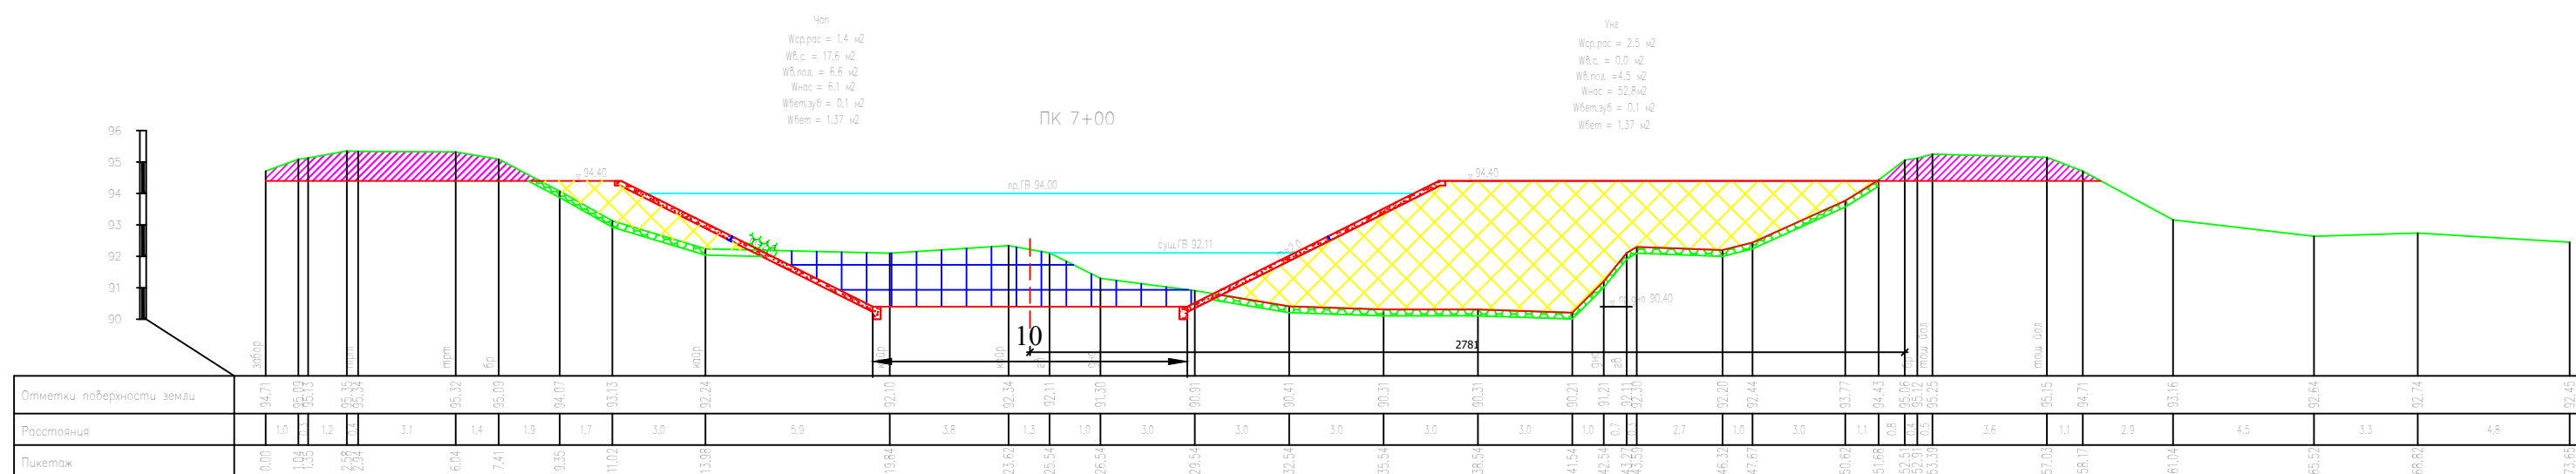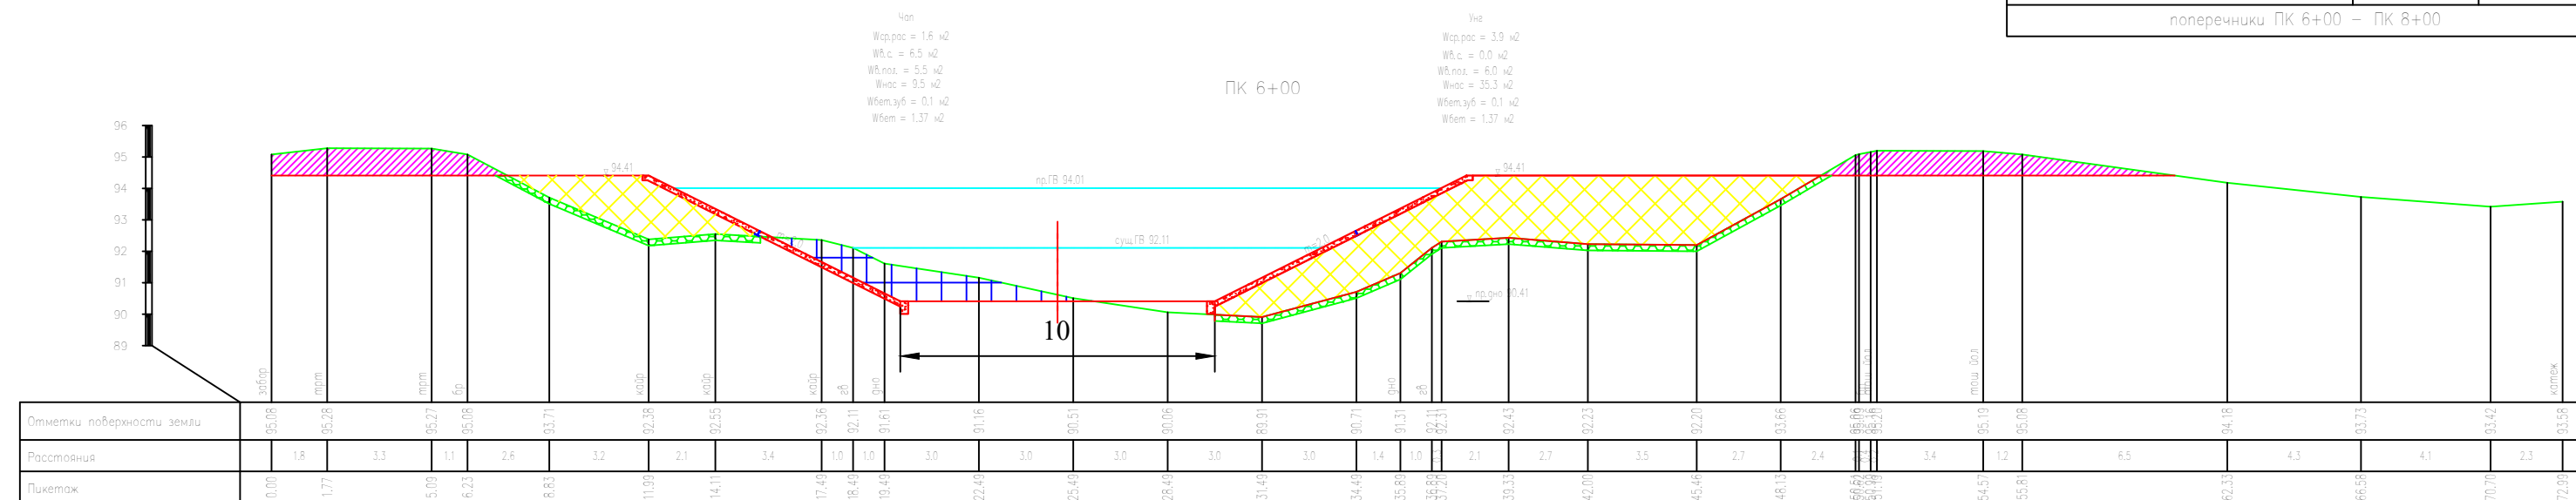

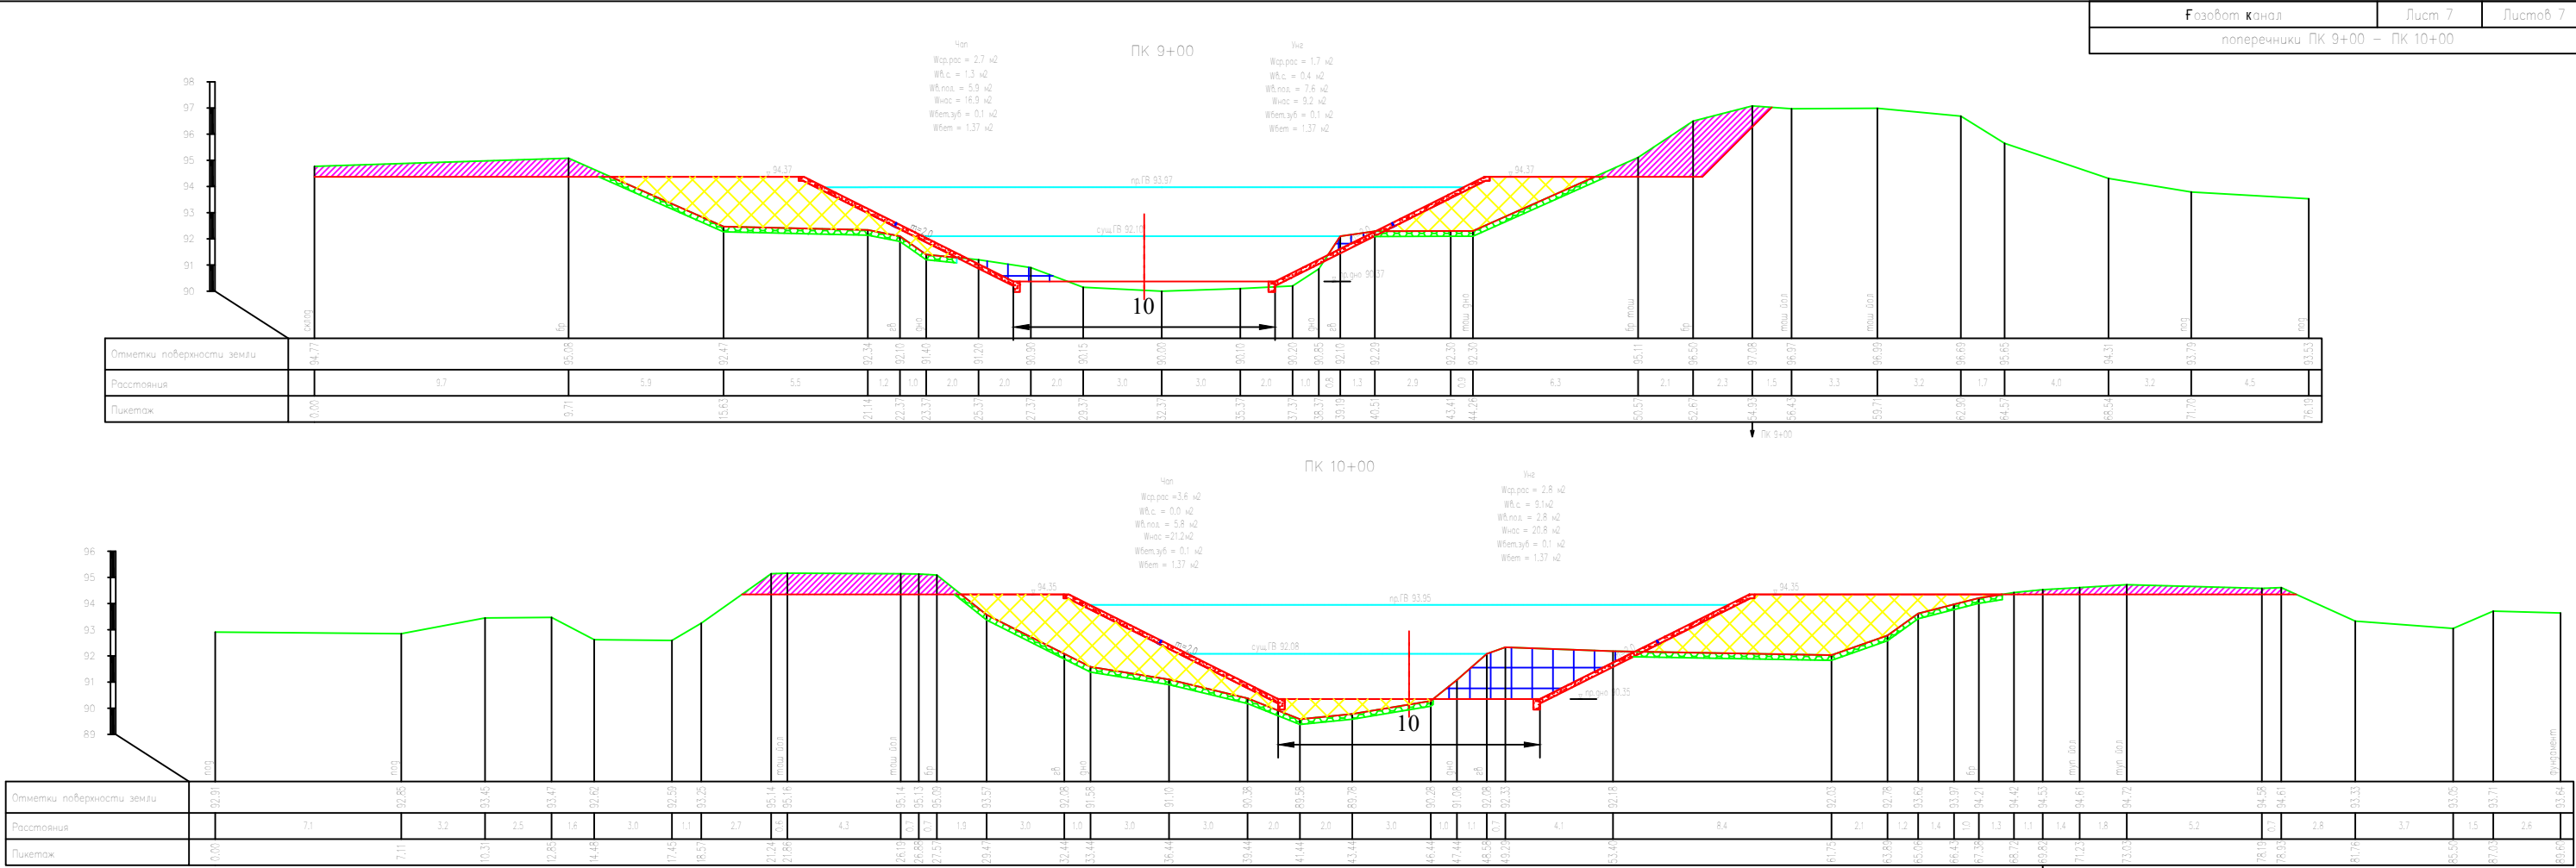

Пикет		Масофа	Ўтгли катламни қирқиш (ЎНГ)			Ўтгли катламни қирқиш (Чан)			Қазиш (Ўнг)			Қазиш (Чан)			Тоқча (Ўнг)			Тоқча (Чан)			Қумиш (ЎНГ)			Қумиш (Чан)			Бетон зуб (ЎНГ)			Бетон зуб (Чан)			Бетон ишлари (ЎНГ)			Бетон ишлари (Чан)								
			Юза м²	Ўртача м²	Хажм м³	Юза м²	Ўртача м²	Хажм м³	Юза м²	Ўртача м²	Хажм м³	Юза м²	Ўртача м²	Хажм м³	Юза м²	Ўртача м²	Хажм м³	Юза м²	Ўртача м²	Хажм м³	Юза м²	Ўртача м²	Хажм м³	Юза м²	Ўртача м²	Хажм м³	Юза м²	Ўртача м²	Хажм м³	Юза м²	Ўртача м²	Хажм м³	Юза м²	Ўртача м²	Хажм м³									
Далада	Лойихавий		1,4			3,0			4,1					6,2			4,6			8,2			12,9			0,1			0,1			1,37			1,37			1,37						
ПК251+20	ПКО+00	100	2,9	2,15	215	1,4	2,2	220		2,05	205			3,2	1,6	160		5,4	5,8	580			18,3			7,4	0,1	0,1	10	0,1	0,1	10	1,37	1,37	137	1,37	1,37	137						
ПК252+20	ПК1+00	100	3,10	310		1,50	150						6,55	655		4,4	435		4,9	4,60	460			24,1	2410		8,75	875	0,1	0,1	10	0,1	0,1	10	1,37	1,37	137	1,37	1,37	137				
ПК253+20	ПК2+00	100	3,3	340	340	1,6	1,95	195					9,9	8,75	875		3,3	4,2	415		4,3	4,05	405		29,9	30,2	3020		10,1	14,3	1430	0,1	0,1	10	0,1	0,1	10	1,37	1,37	137	1,37	1,37	137	
ПК254+20	ПК3+00	100	3,5	2,95	295	2,3	2,75	275			1,55	155		7,6	3,80	380		5,0	5,1	510		3,8	4,15	415		30,5	24,55	2455		18,5	20,85	2085	0,1	0,1	10	0,1	0,1	10	1,37	1,37	137	1,37	1,37	137
ПК255+20	ПК4+00	100	2,4			3,2			3,1	1,55	155			5,2			4,5			18,6			23,2			0,1			0,1			1,37			1,37			1,37			1,37			
ПК256+20	ПК5+00	100	2,1	2,25	225	1,7	2,45	245		1,55	155			0,95	95		5,3	5,30		5,8	5,15	515			15,90	1590		8,7	15,95	1595	0,1	0,1	10	0,1	0,1	10	1,37	1,37	137	1,37	1,37	137		
ПК257+20	ПК6+00	100	3,9	3,00	300	1,6	1,65	165						1,9	4,20	420		5,4	5,7	570			13,2			24,25	2425		5,65	565	0,1	0,1	10	0,1	0,1	10	1,37	1,37	137	1,37	1,37	137		
ПК258+20	ПК7+00	100	2,5	3,20	320	1,4	1,50	150						6,5	12,05	1205		6,0	5,3	525			35,3			44,05	4405		9,5	6,05	605	0,1	0,1	10	0,1	0,1	10	1,37	1,37	137	1,37	1,37	137	
ПК259+20	ПК8+00	100	4,3	3,40	340	1,7	1,55	155						17,6	14,05	1405		4,5	5,5	545			6,6			52,8	50,25	5025		6,1	7,6	760	0,1	0,1	10	0,1	0,1	10	1,37	1,37	137	1,37	1,37	137
ПК260+20	ПК9+00	100		3,00	300	1,7	2,20	220		0,20	20			10,5	5,90	590		6,4	7,0	700			6,5			47,7	28,45	2845		9,1	13	1300	0,1	0,1	10	0,1	0,1	10	1,37	1,37	137	1,37	1,37	137
ПК261+20	ПК10+00	100	1,7	2,25	225	2,7	3,15	315	0,4	4,75	475	1,3	0,65	65	7,6	5,2	520		5,9	5,85	585			9,2			15,00	1500		16,9	19,05	1905	0,1	0,1	10	0,1	0,1	10	1,37	1,37	137	1,37	1,37	137
Жами		1 000			2 870			2 090			1 010			5 850			5 330			5 300			27 000			12 655			100			100			1 370			1 370						