


План водопровода и канализации 120-этажа М 1:100

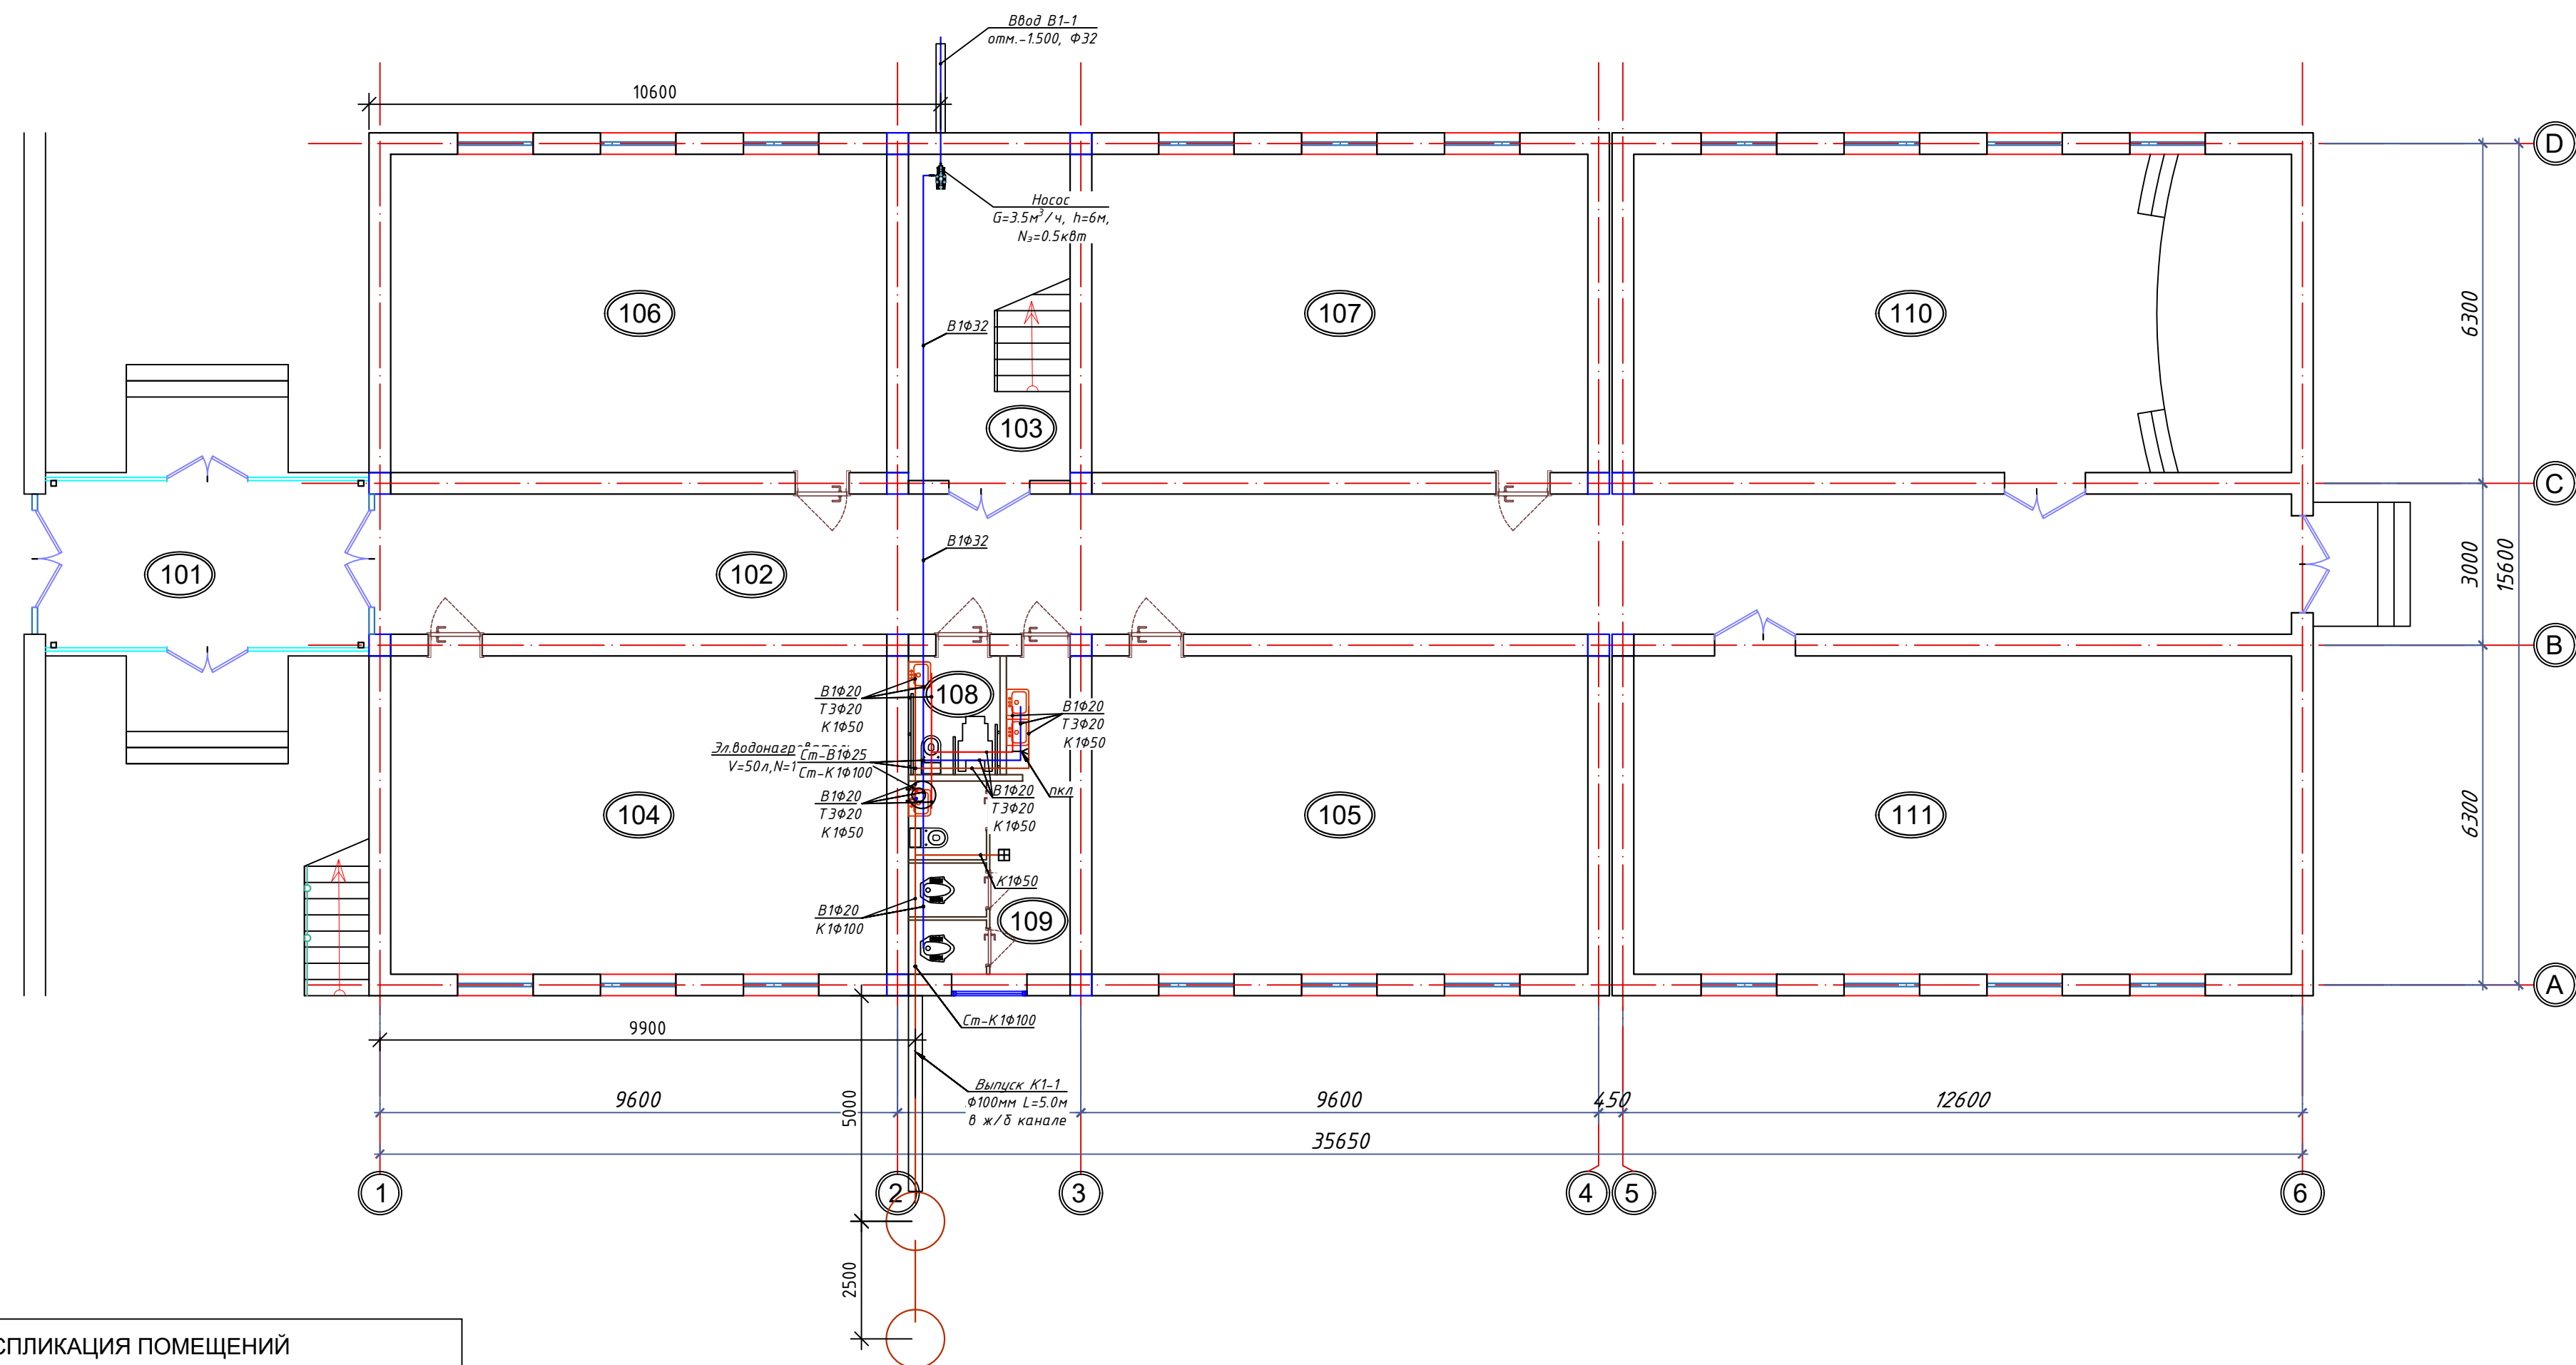

ЭКСПЛИКАЦИЯ ПОМЕЩЕНИЙ


ЭКСПЛИКАЦИЯ ПОМЕЩЕНИЙ		
Номер по плану	Наименование	Площадь, м ²
101	Переход на сущ. блок	18.60
102	Коридор	92.43
103	Лестница	18.15
104	Учебный кабинет	54.28
105	Учебный кабинет	54.28
106	Учебный кабинет	54.28
107	Учебный кабинет	54.28
108	Санузел для МГН (Э)	3.74
109	Санузел (Э)	13.44
110	Зал активистов	71.98
111	Библиотека	71.98
	Итого:	507.44

Условные обозначения

-  - Трубопроводы системы ХВС (В1)
 -  - Трубопроводы системы ГВС (Т3)
 -  - Трубопроводы системы Канализации (К1)
-  - Номер стояка диаметр трубопровода ХВС
-  - Диаметр трубопровода ГВС

						2026 г.	ВК			
						Оҳангарон тумани "Ойбулок" МФЙдаги 59-сон мактабни реконструкция қилиш (240 ўринли қўшимча бино қуриш)				
Изм.	Код. у.	Лист	№ қок.	Погнись	Дата	59-мактаб	Стация	Лист	Листов	
ГИП	Уралов Ш. М						РП	2	6	
ГАП	Холмунинов Ю									
Разраб.	Абдуллаев Х									
Н. Контр						План стен 1-го этажа на отм. ±0.000 М1:100		"ALFA YUKSALISH PROEKT" МСҲ		

План водопровода и канализации 2го-этажа М 1:100

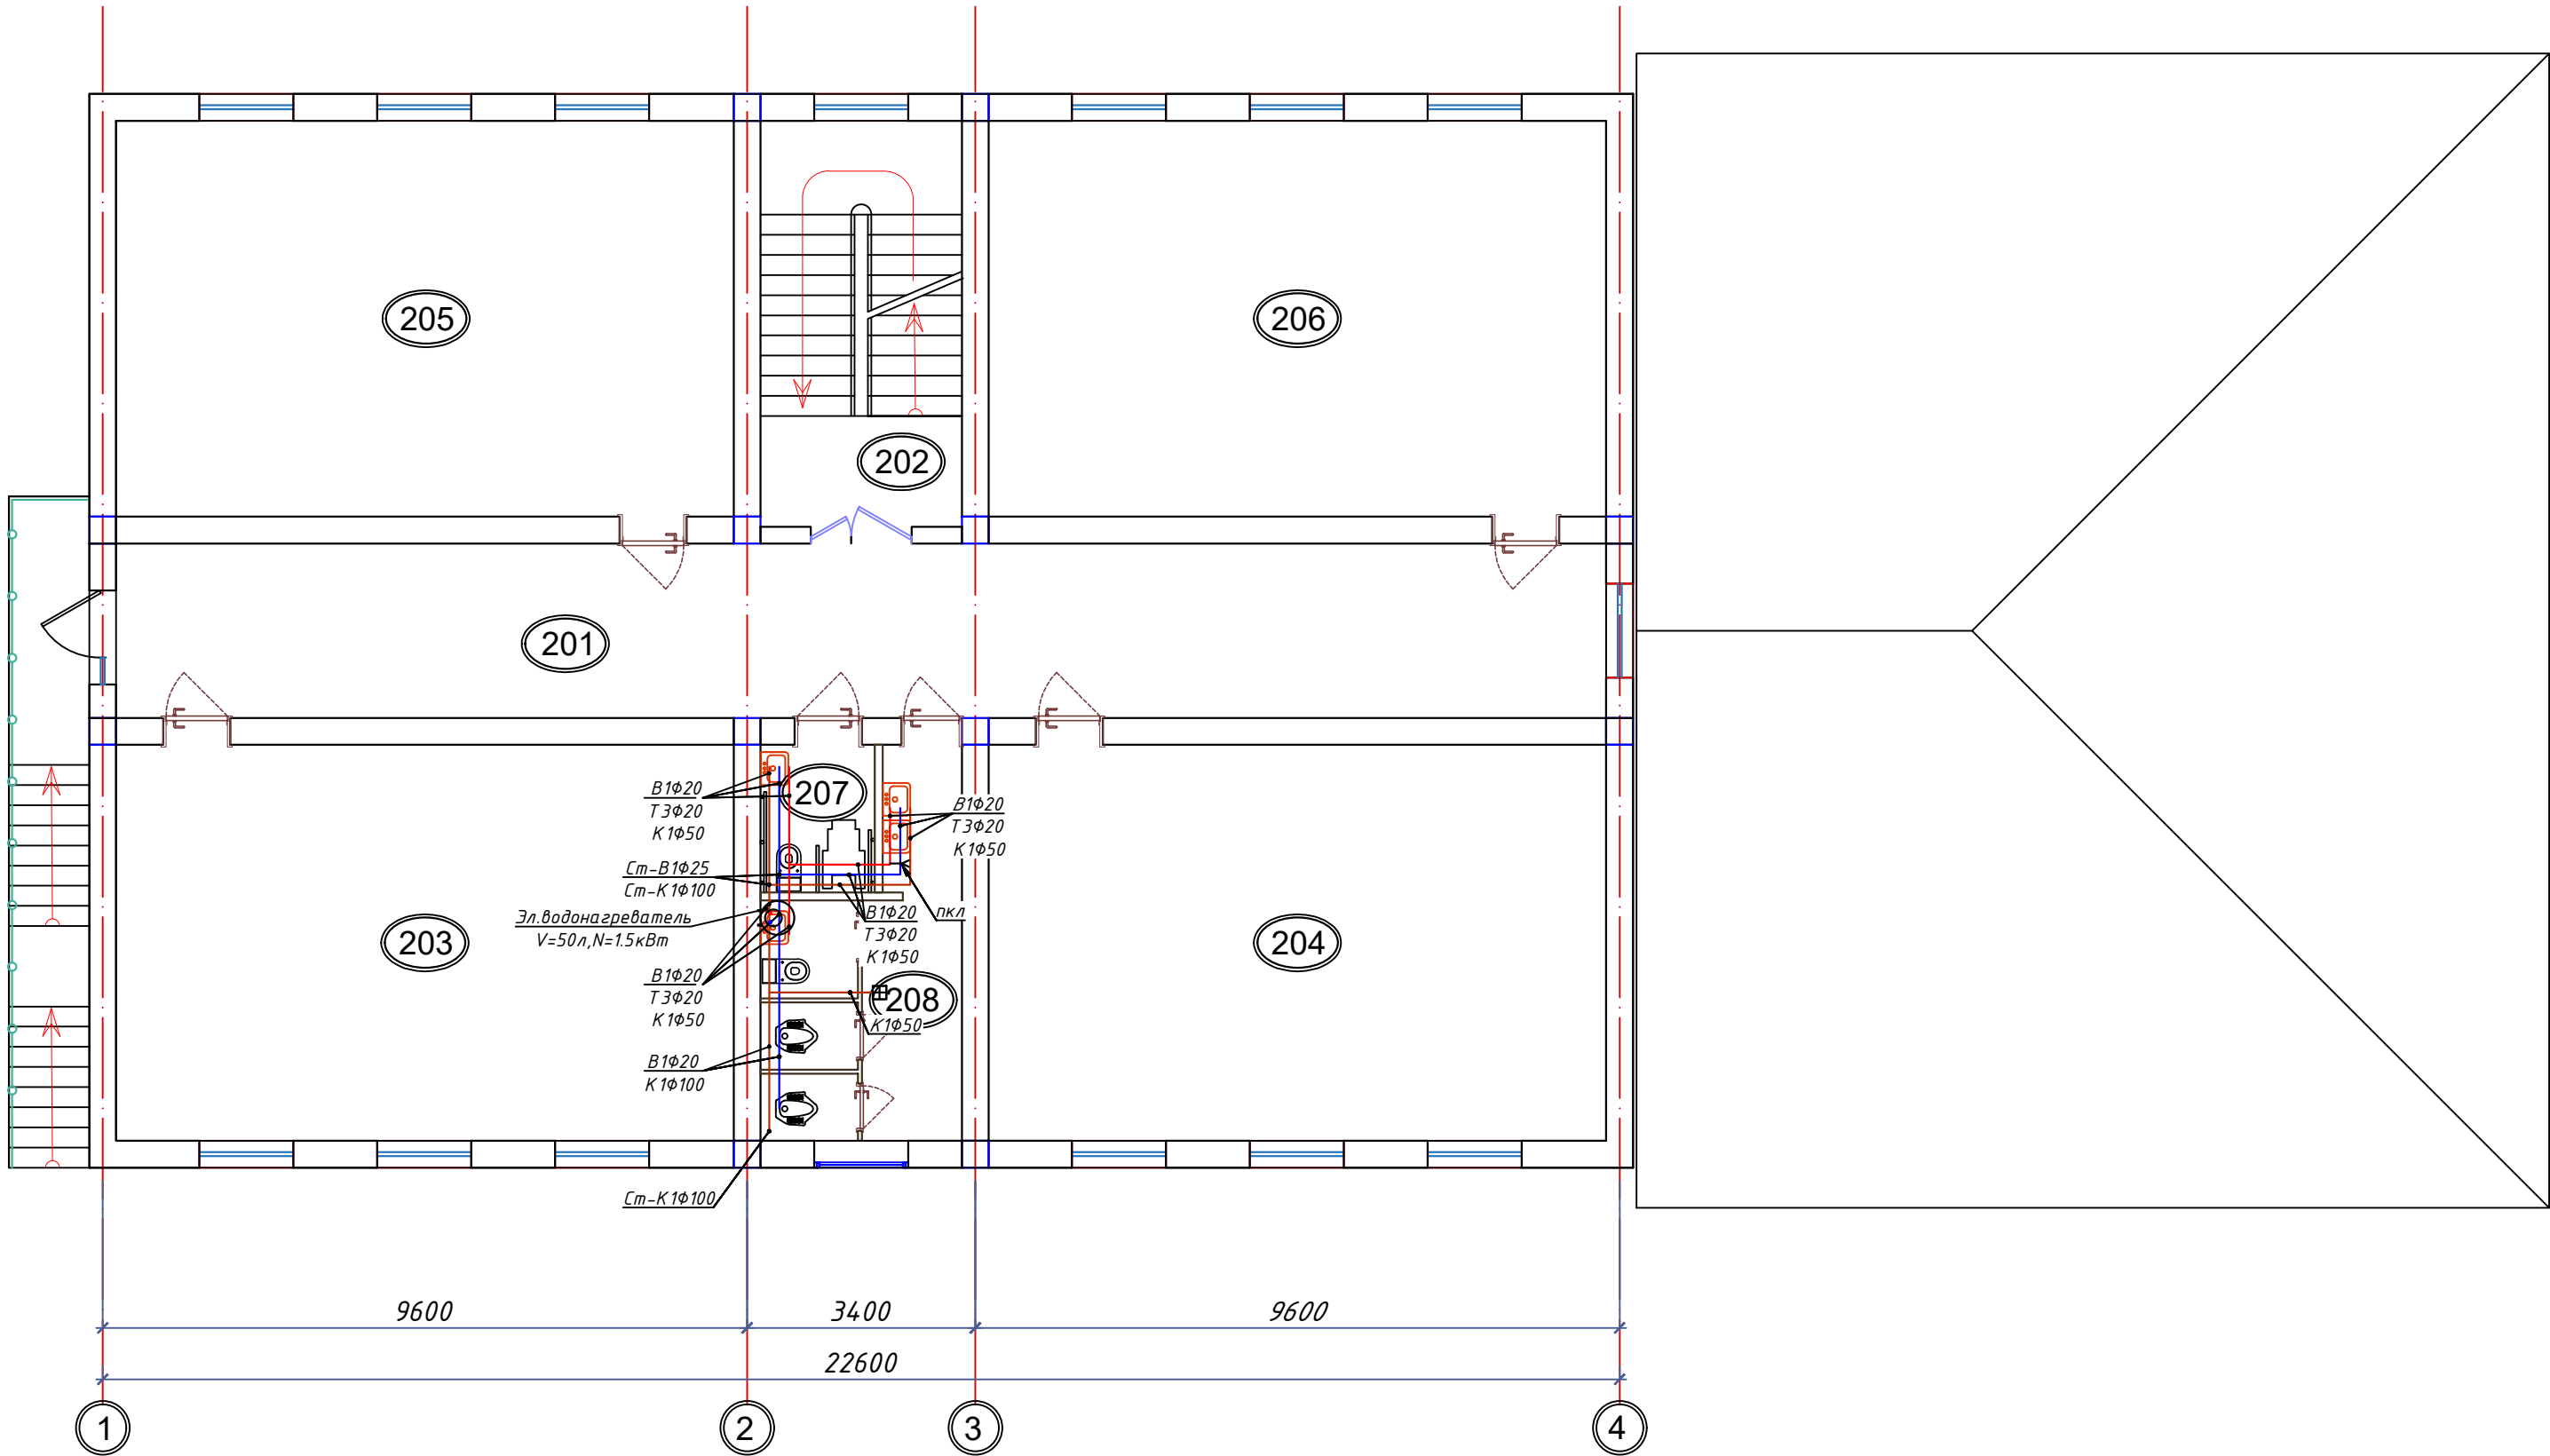


ЭКСПЛИКАЦИЯ ПОМЕЩЕНИЙ		
Номер по плану	Наименование	Площадь, м²
201	Коридор	57.72
202	Лестница	18.15
203	Учебный кабинет	54.28
204	Учебный кабинет	54.28
205	Учебный кабинет	54.28
206	Учебный кабинет	54.28
207	Санузел для МГН (А)	3.74
208	Санузел (А)	13.44
Итого:		310.17

Условные обозначения

- Трубопроводы системы ХВС (В1)
- Трубопроводы системы ГВС (ТЗ)
- Трубопроводы системы Канализации (К1)
- Номер стояка диаметр трубопровода ХВС
- Диаметр трубопровода ГВС

						2026 г.	ВК
Охангарон тумани "Ойбулок" МФЙдаги 59-сон мактабни реконструкция қилиш (240 ўринли қўшимча бино қуриш)							
Изм.	Кол.уч.	Лист	Нгок	Поғнись	Дата	59-мактаб	РП
Гип	Уралов Ш.М						3
ГАП	Холмунинов.Ю						6
Разраб.	Абдуллайев Х.					План стен 2-го этажа на отм. ±0.000 М1:100	
Н.Контр.							

План водопровода В1-Т3 кровли М1:100

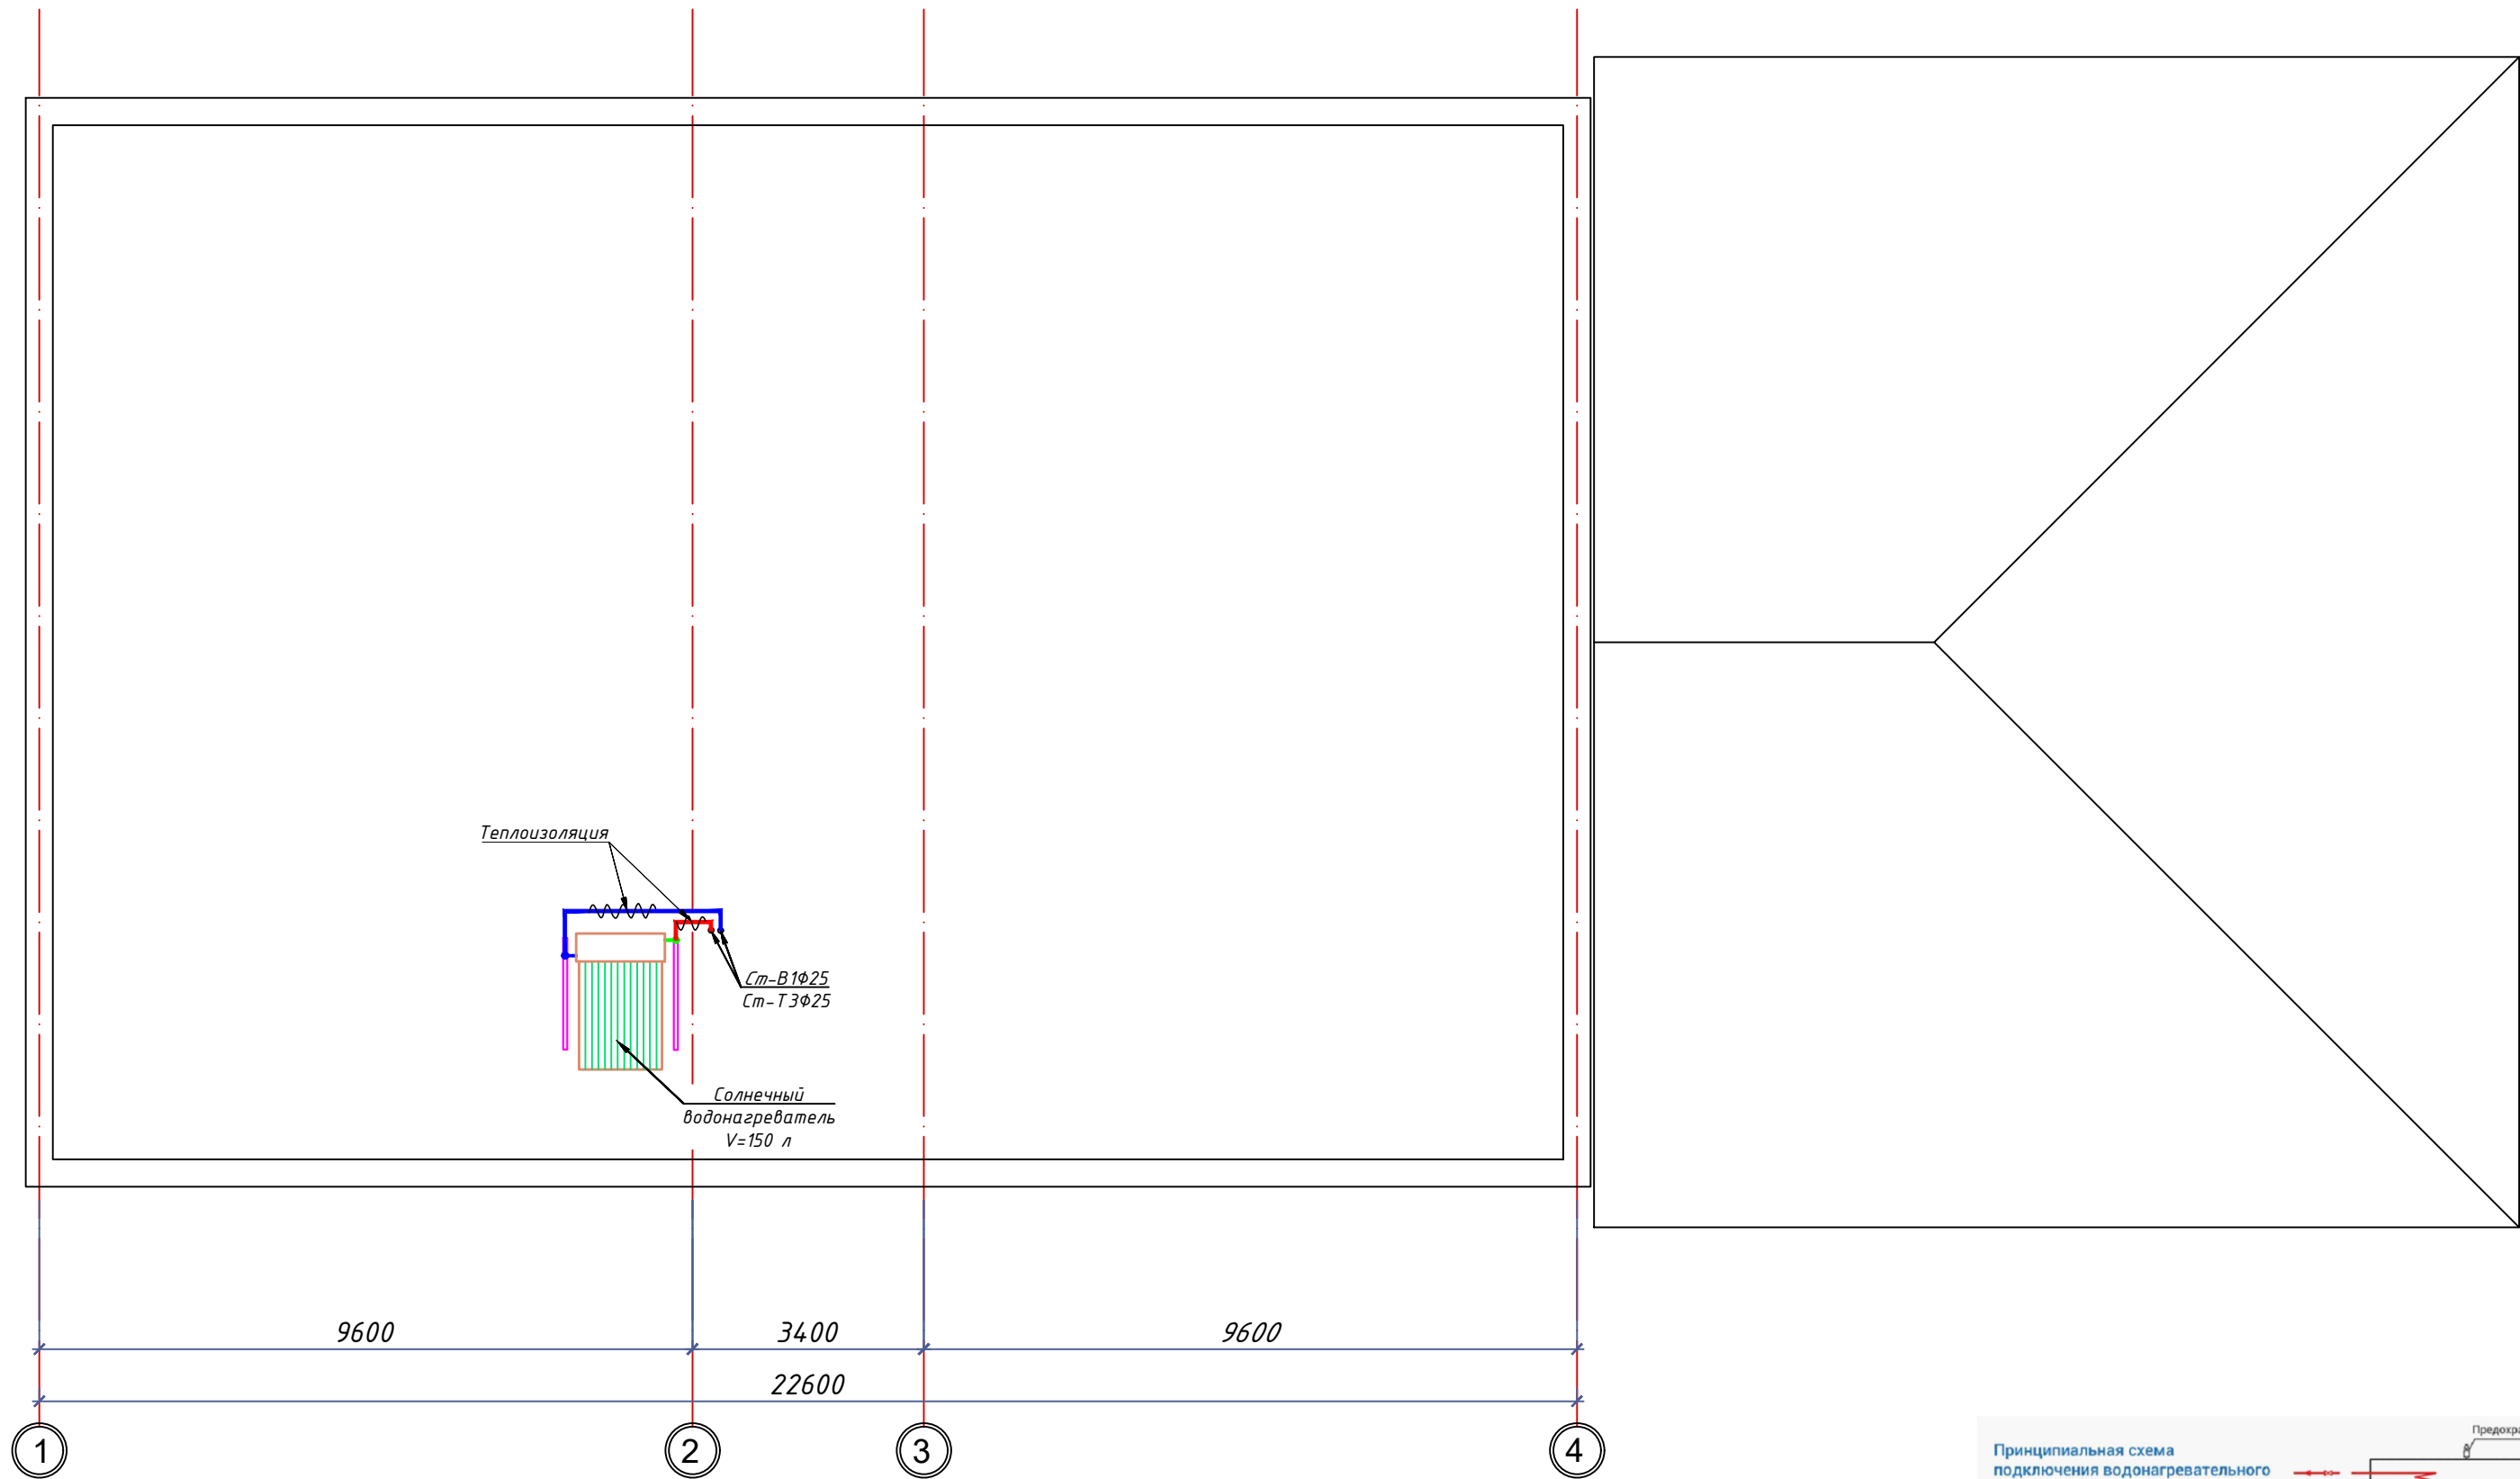


Условные обозначения









- Трубопроводы системы ХВС (В1)
— Трубопроводы системы ГВС (Т3)
— Трубопроводы системы Канализации (К1)
- Ст.В1-1
Dn=25 — Номер стояка диаметр трубопровода ХВС
Dn=20 — Диаметр трубопровода ГВС



						2026 г.			ВК
						Оҳангарон тумани "Ойбулок" МФЙдаги 59-сон мактабни реконструкция қилиш (240 ўринли қўшимча бино қуриш)			
Изм.	Кол.уч	Лист	№ок	Подпись	Дата	59-мактаб	Стадия	Лист	Листов
ГИП	Уралов Ш.М						РП	4	6
ГАП	Холмунинов Ю								
Разраб.	Абдуллаев Х					План водопровода В1-Т3 кровли М1:100		"ALFA YUKSALISH PROEKT" MCHJ	
Н.Контр.									

Аксонометрическая схема системы водопровода и канализации

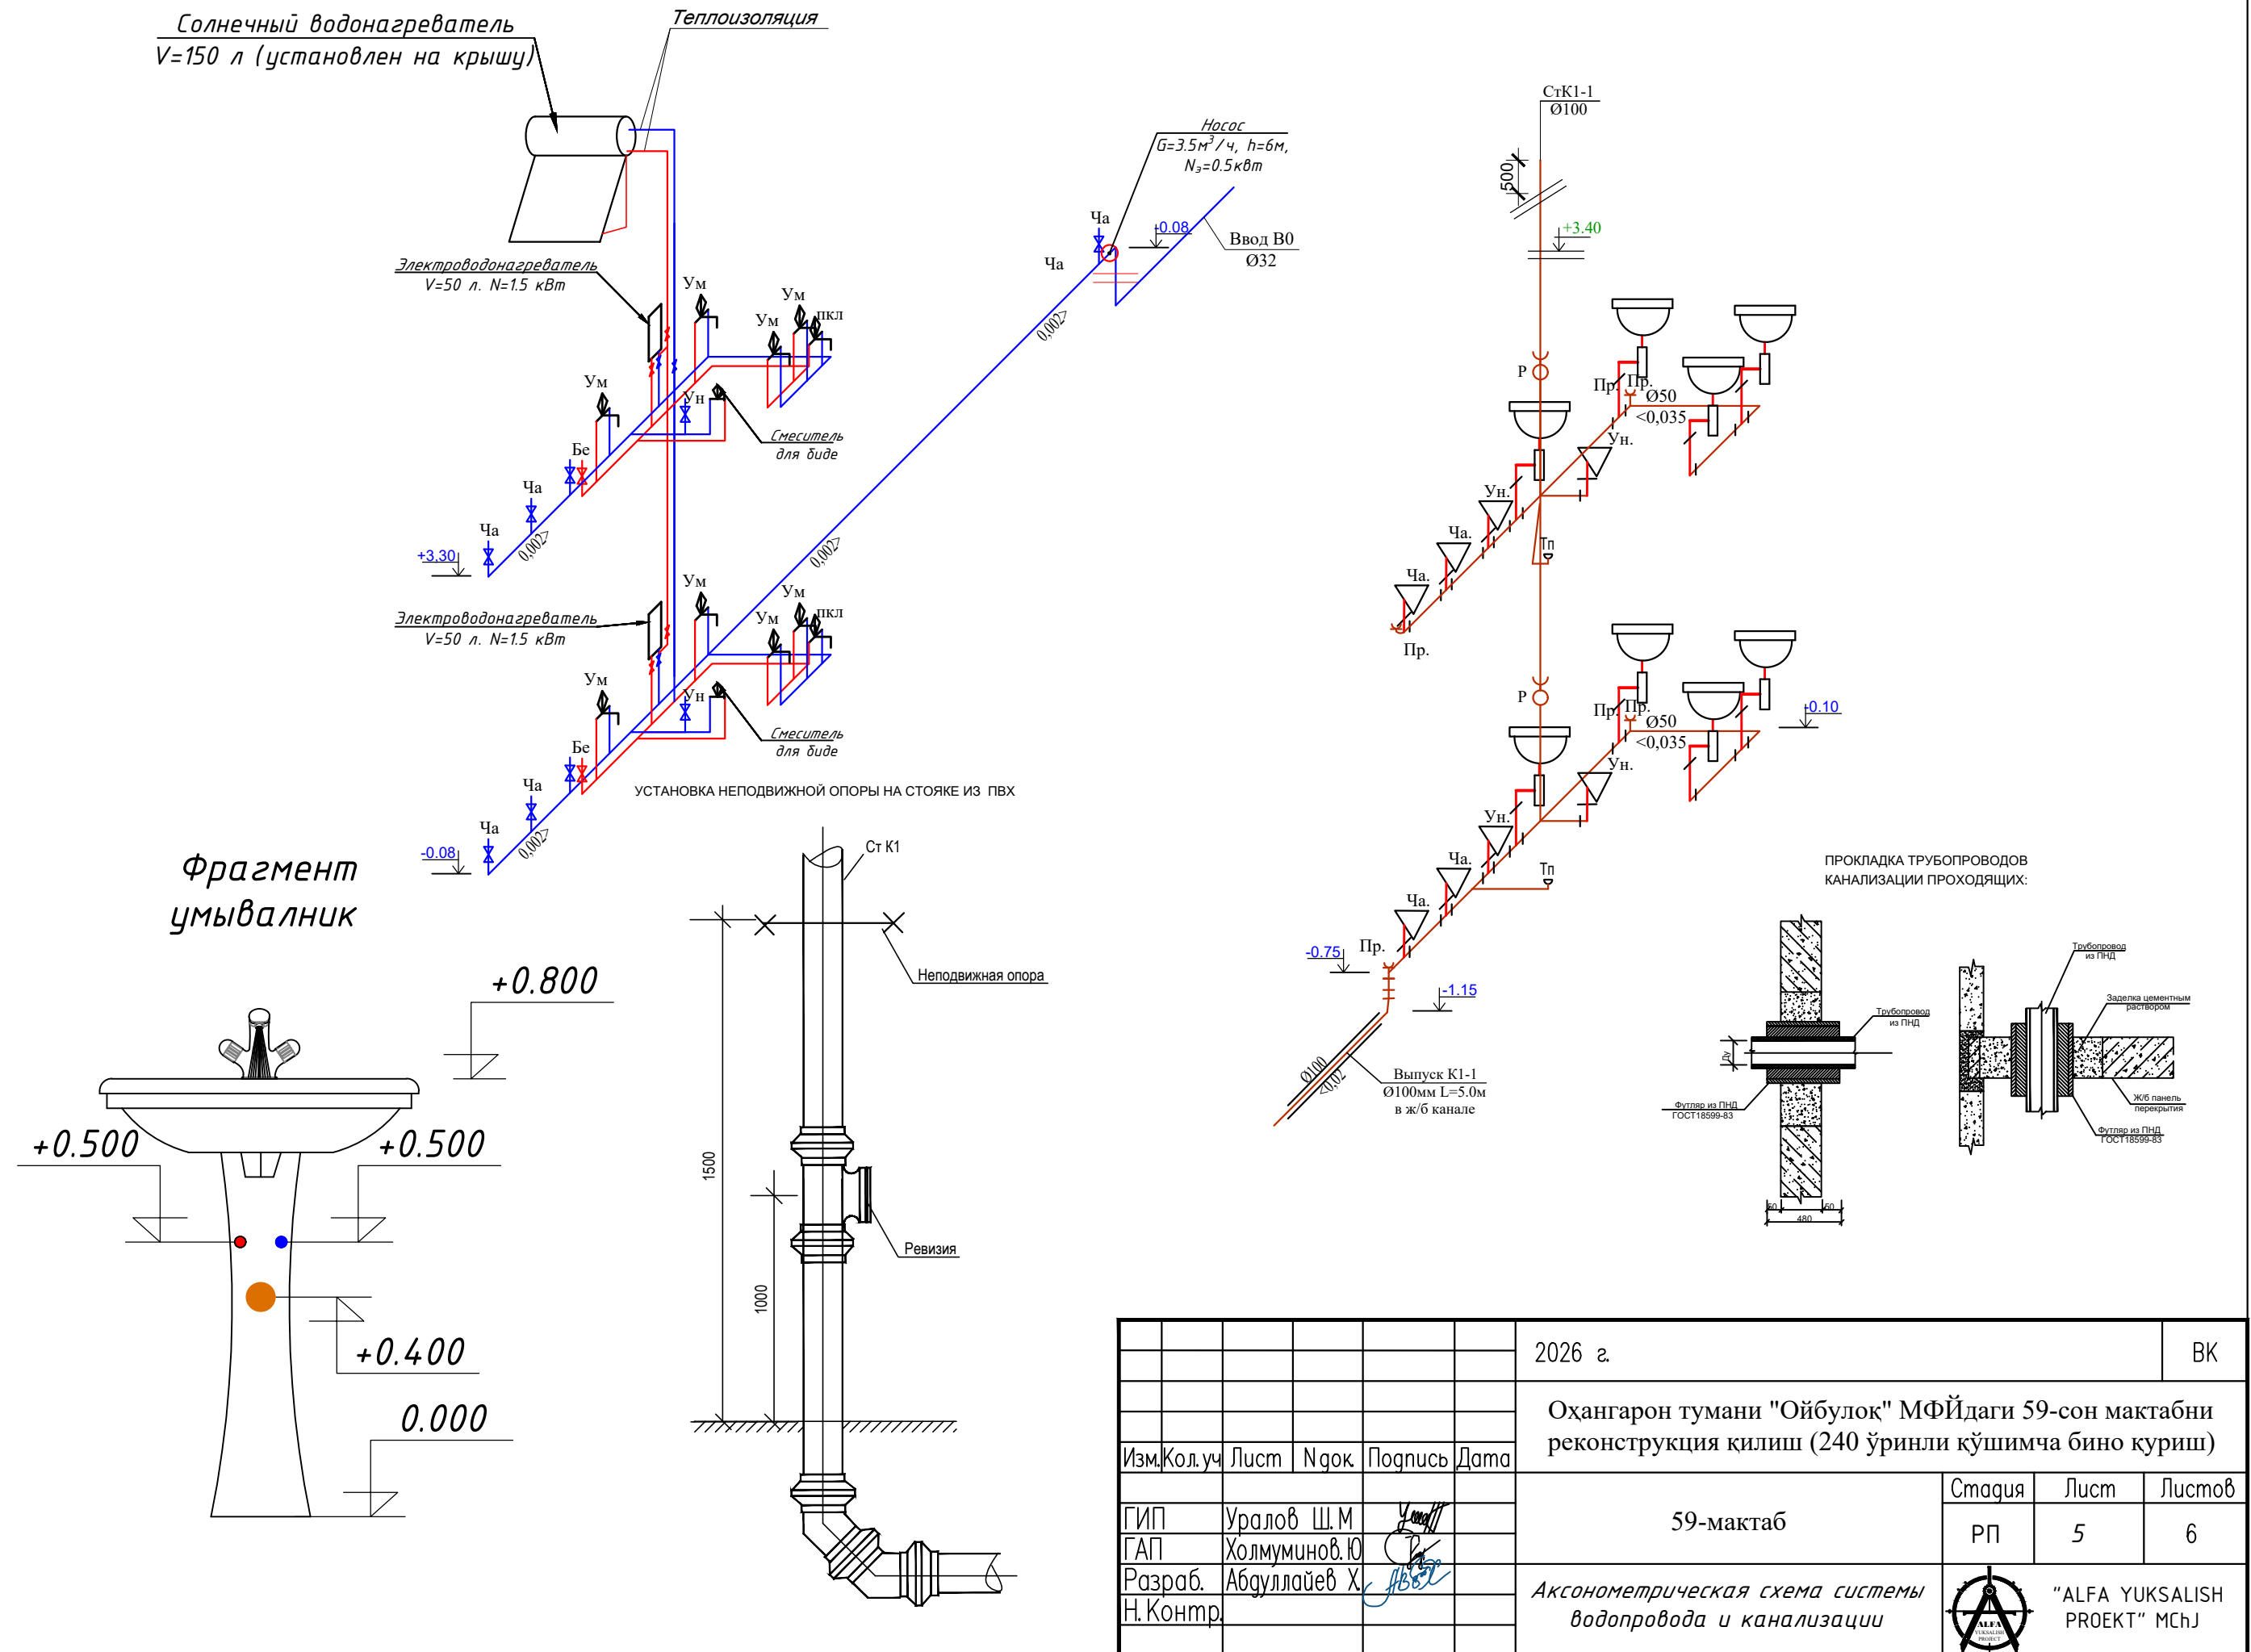

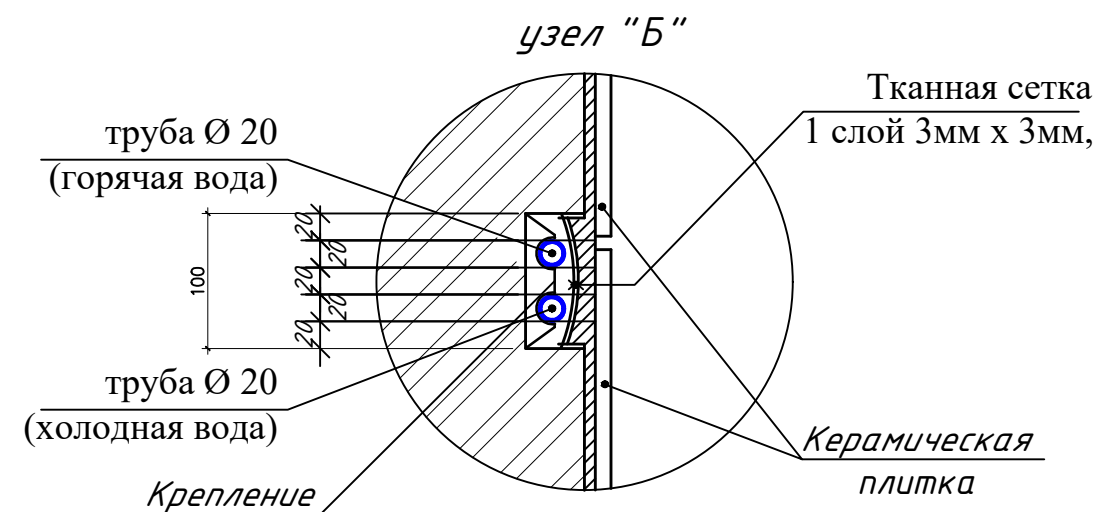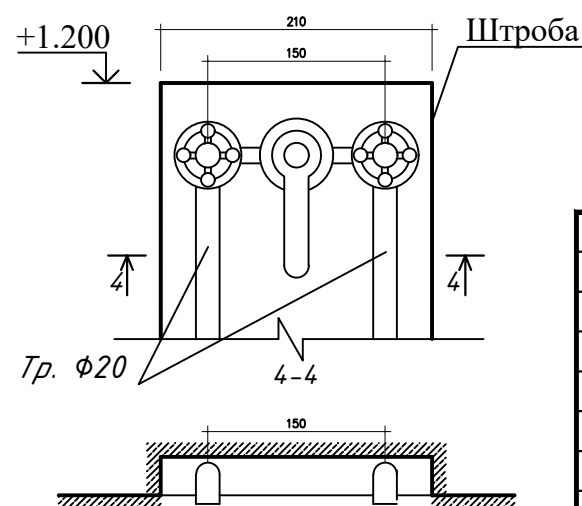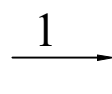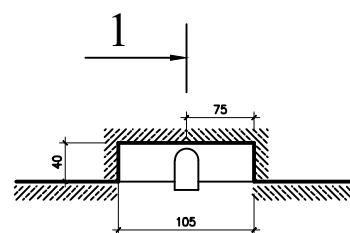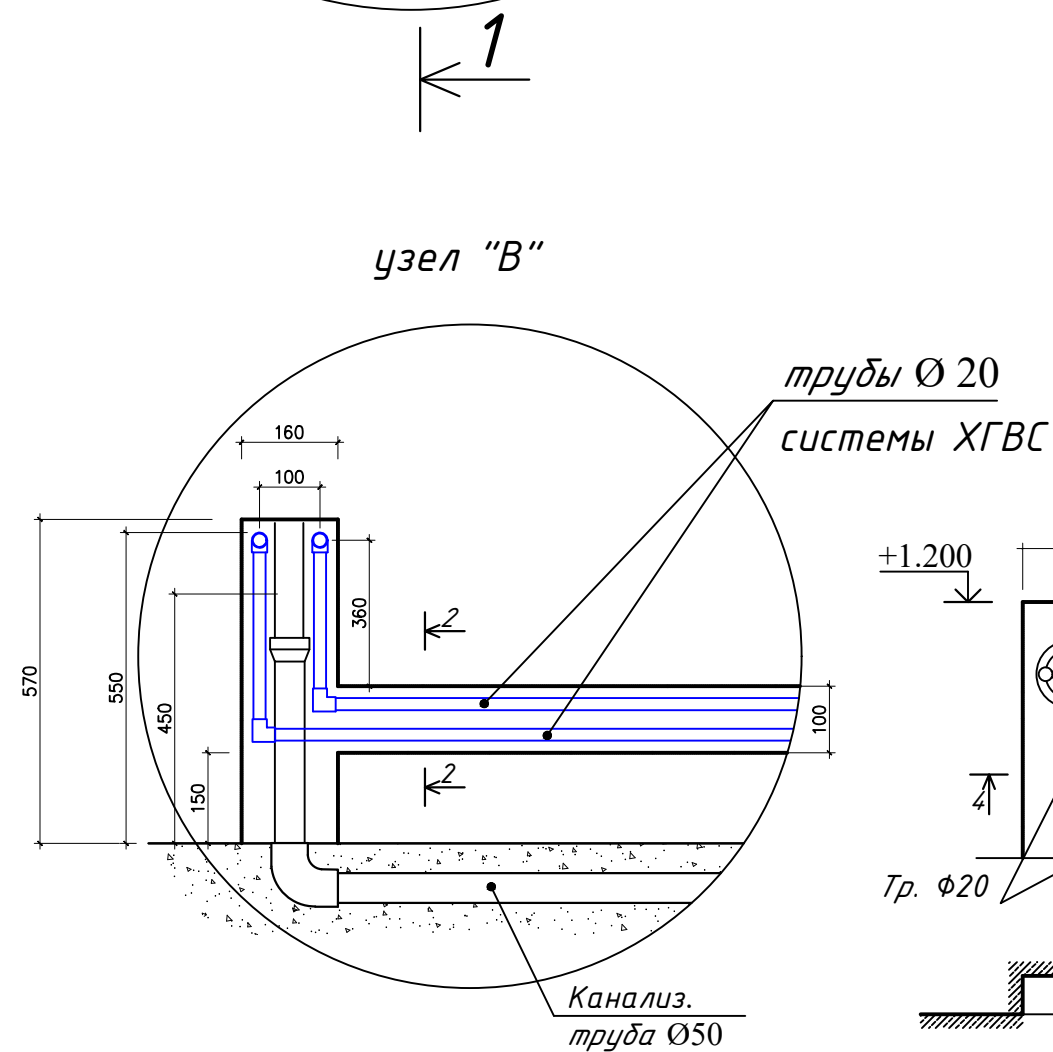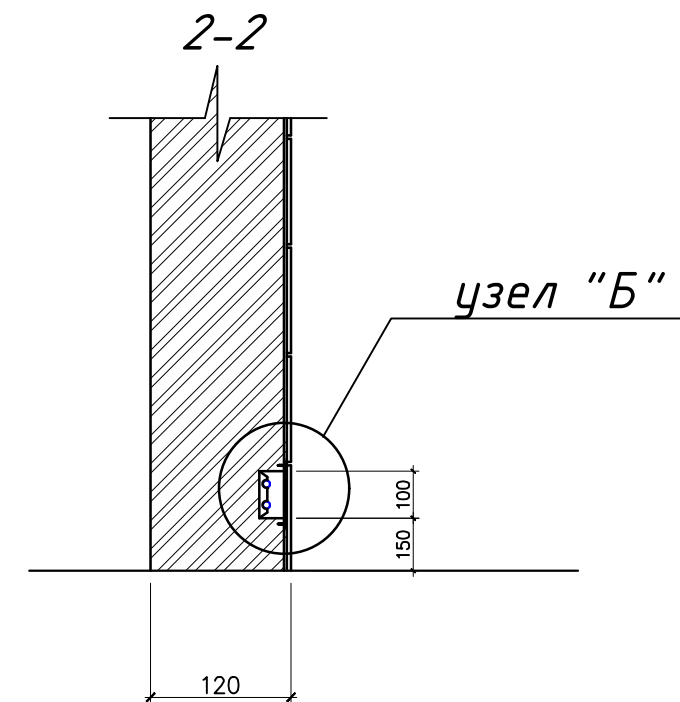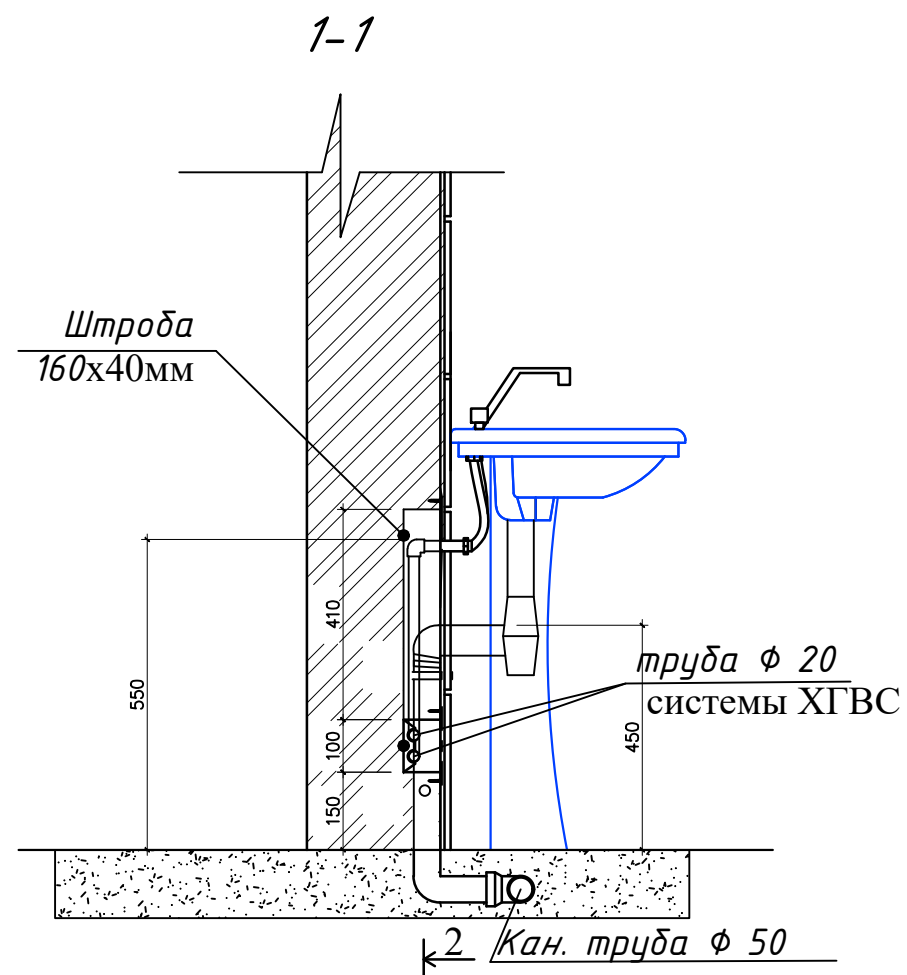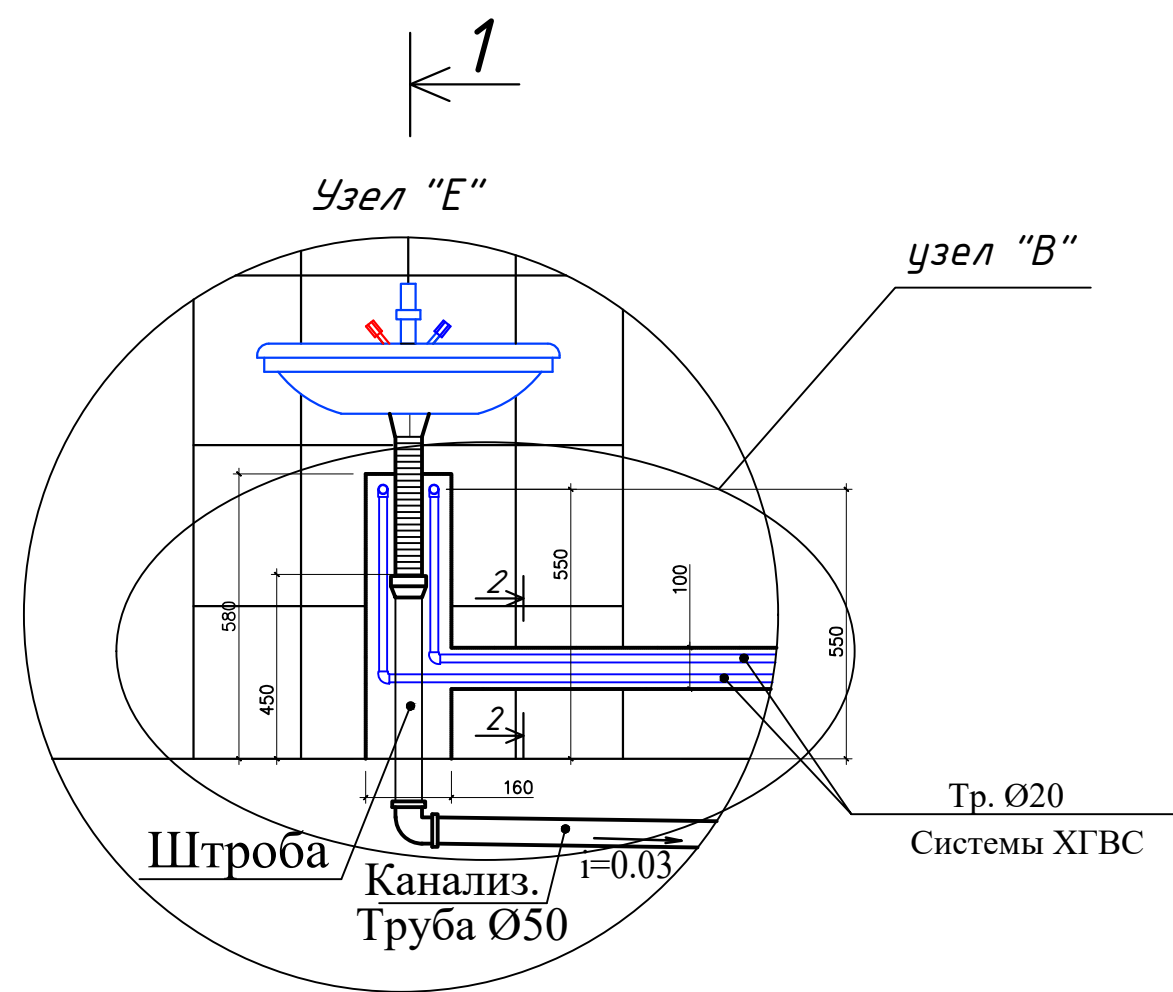

						2026 г.	БК					
						Оҳангарон тумани "Ойбулоқ" МФЙдаги 59-сон мактабни реконструкция қилиш (240 ўринли қўшимча бино қуриш)						
Изм.	Кол.уч	Лист	№доқ.	Подпись	Дата							
ГИП	Уралов Ш.М					59-мактаб	Стадия	Лист	Листов			
ГАП	Холмунинов.Ю						РП	6	6			
Разраб.	Абдуллаев Х.					Фрагменты и узлы (для сан.узлов)		"ALFA YUKSALISH PROJEKT" MCHJ				
Н. Контр.												

[illegible]

