




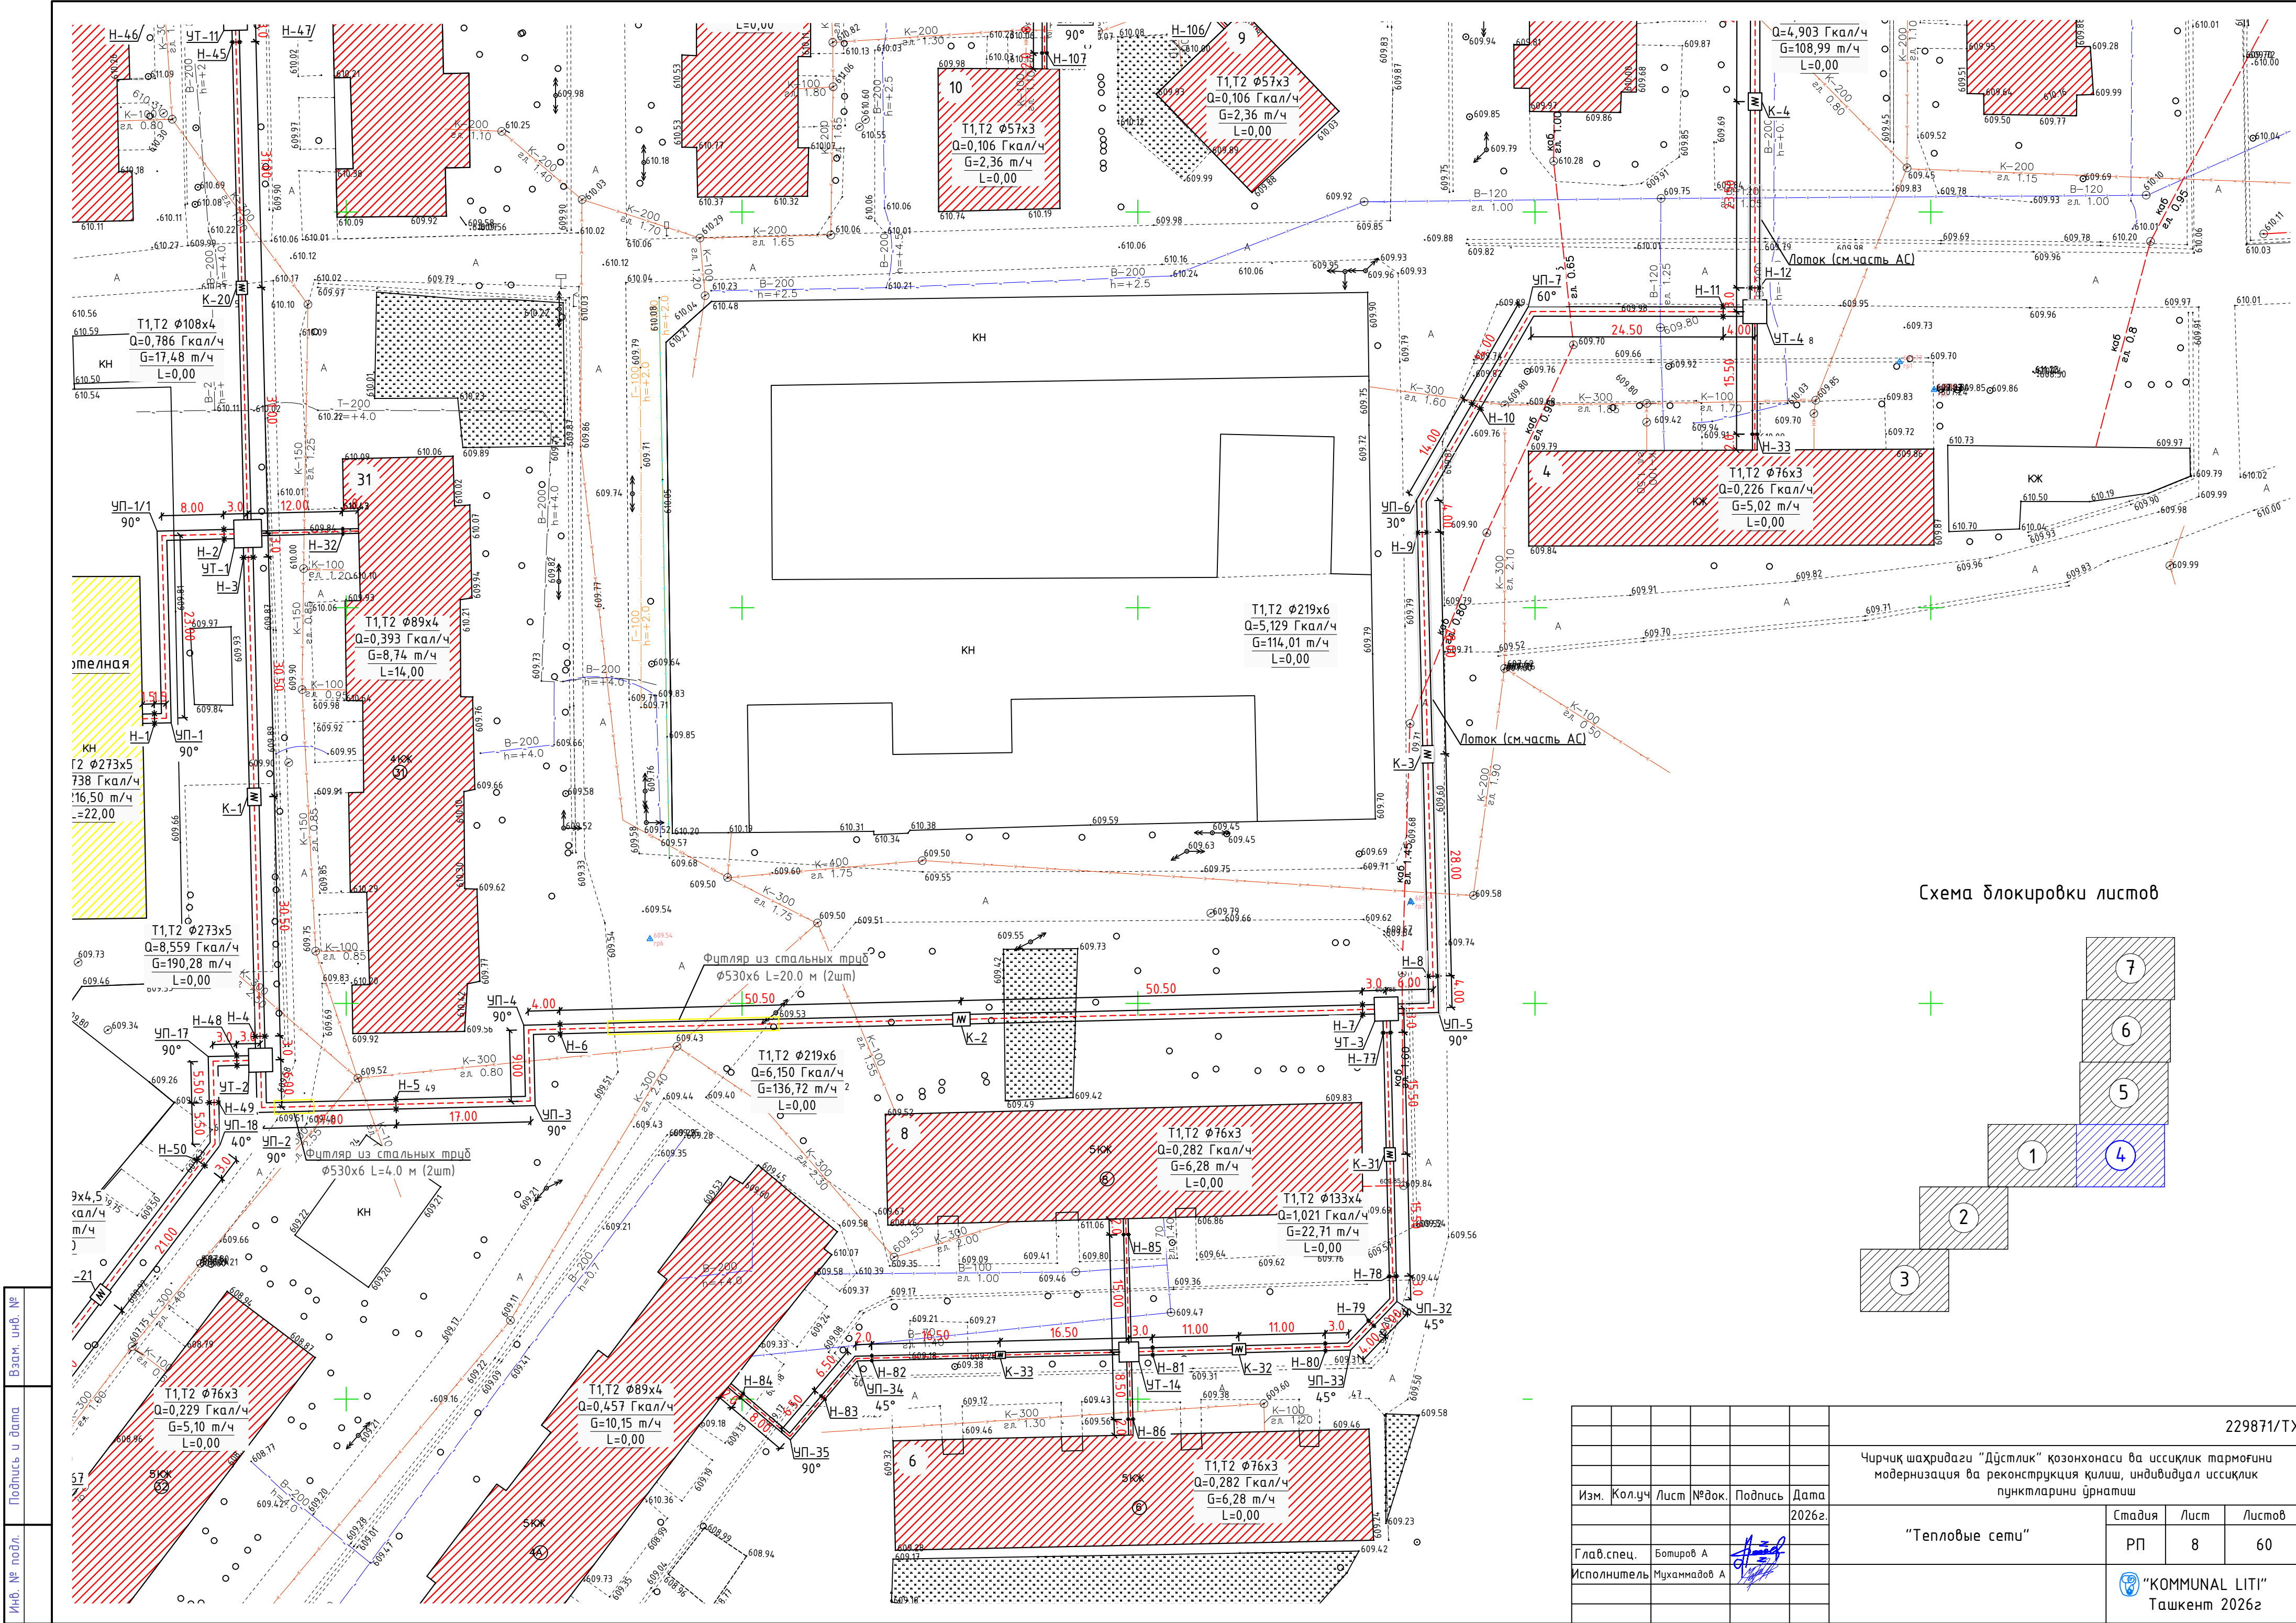


Схема блокировки листов

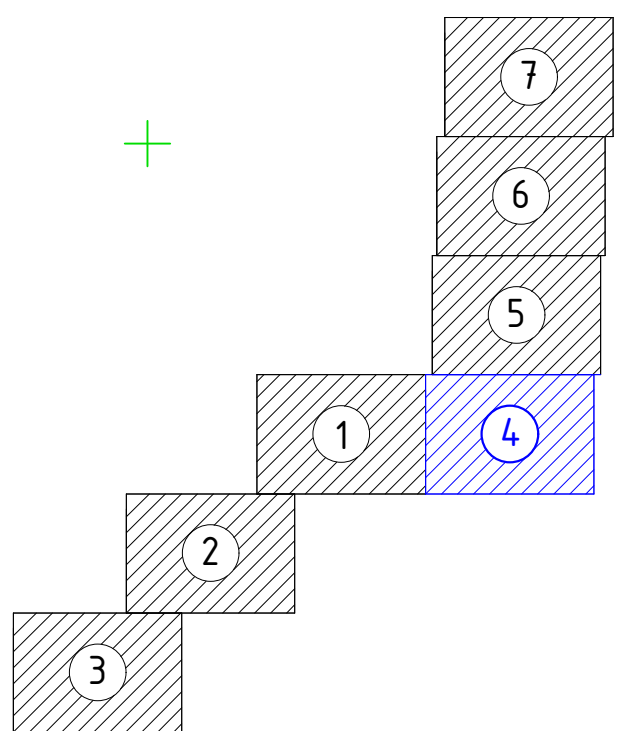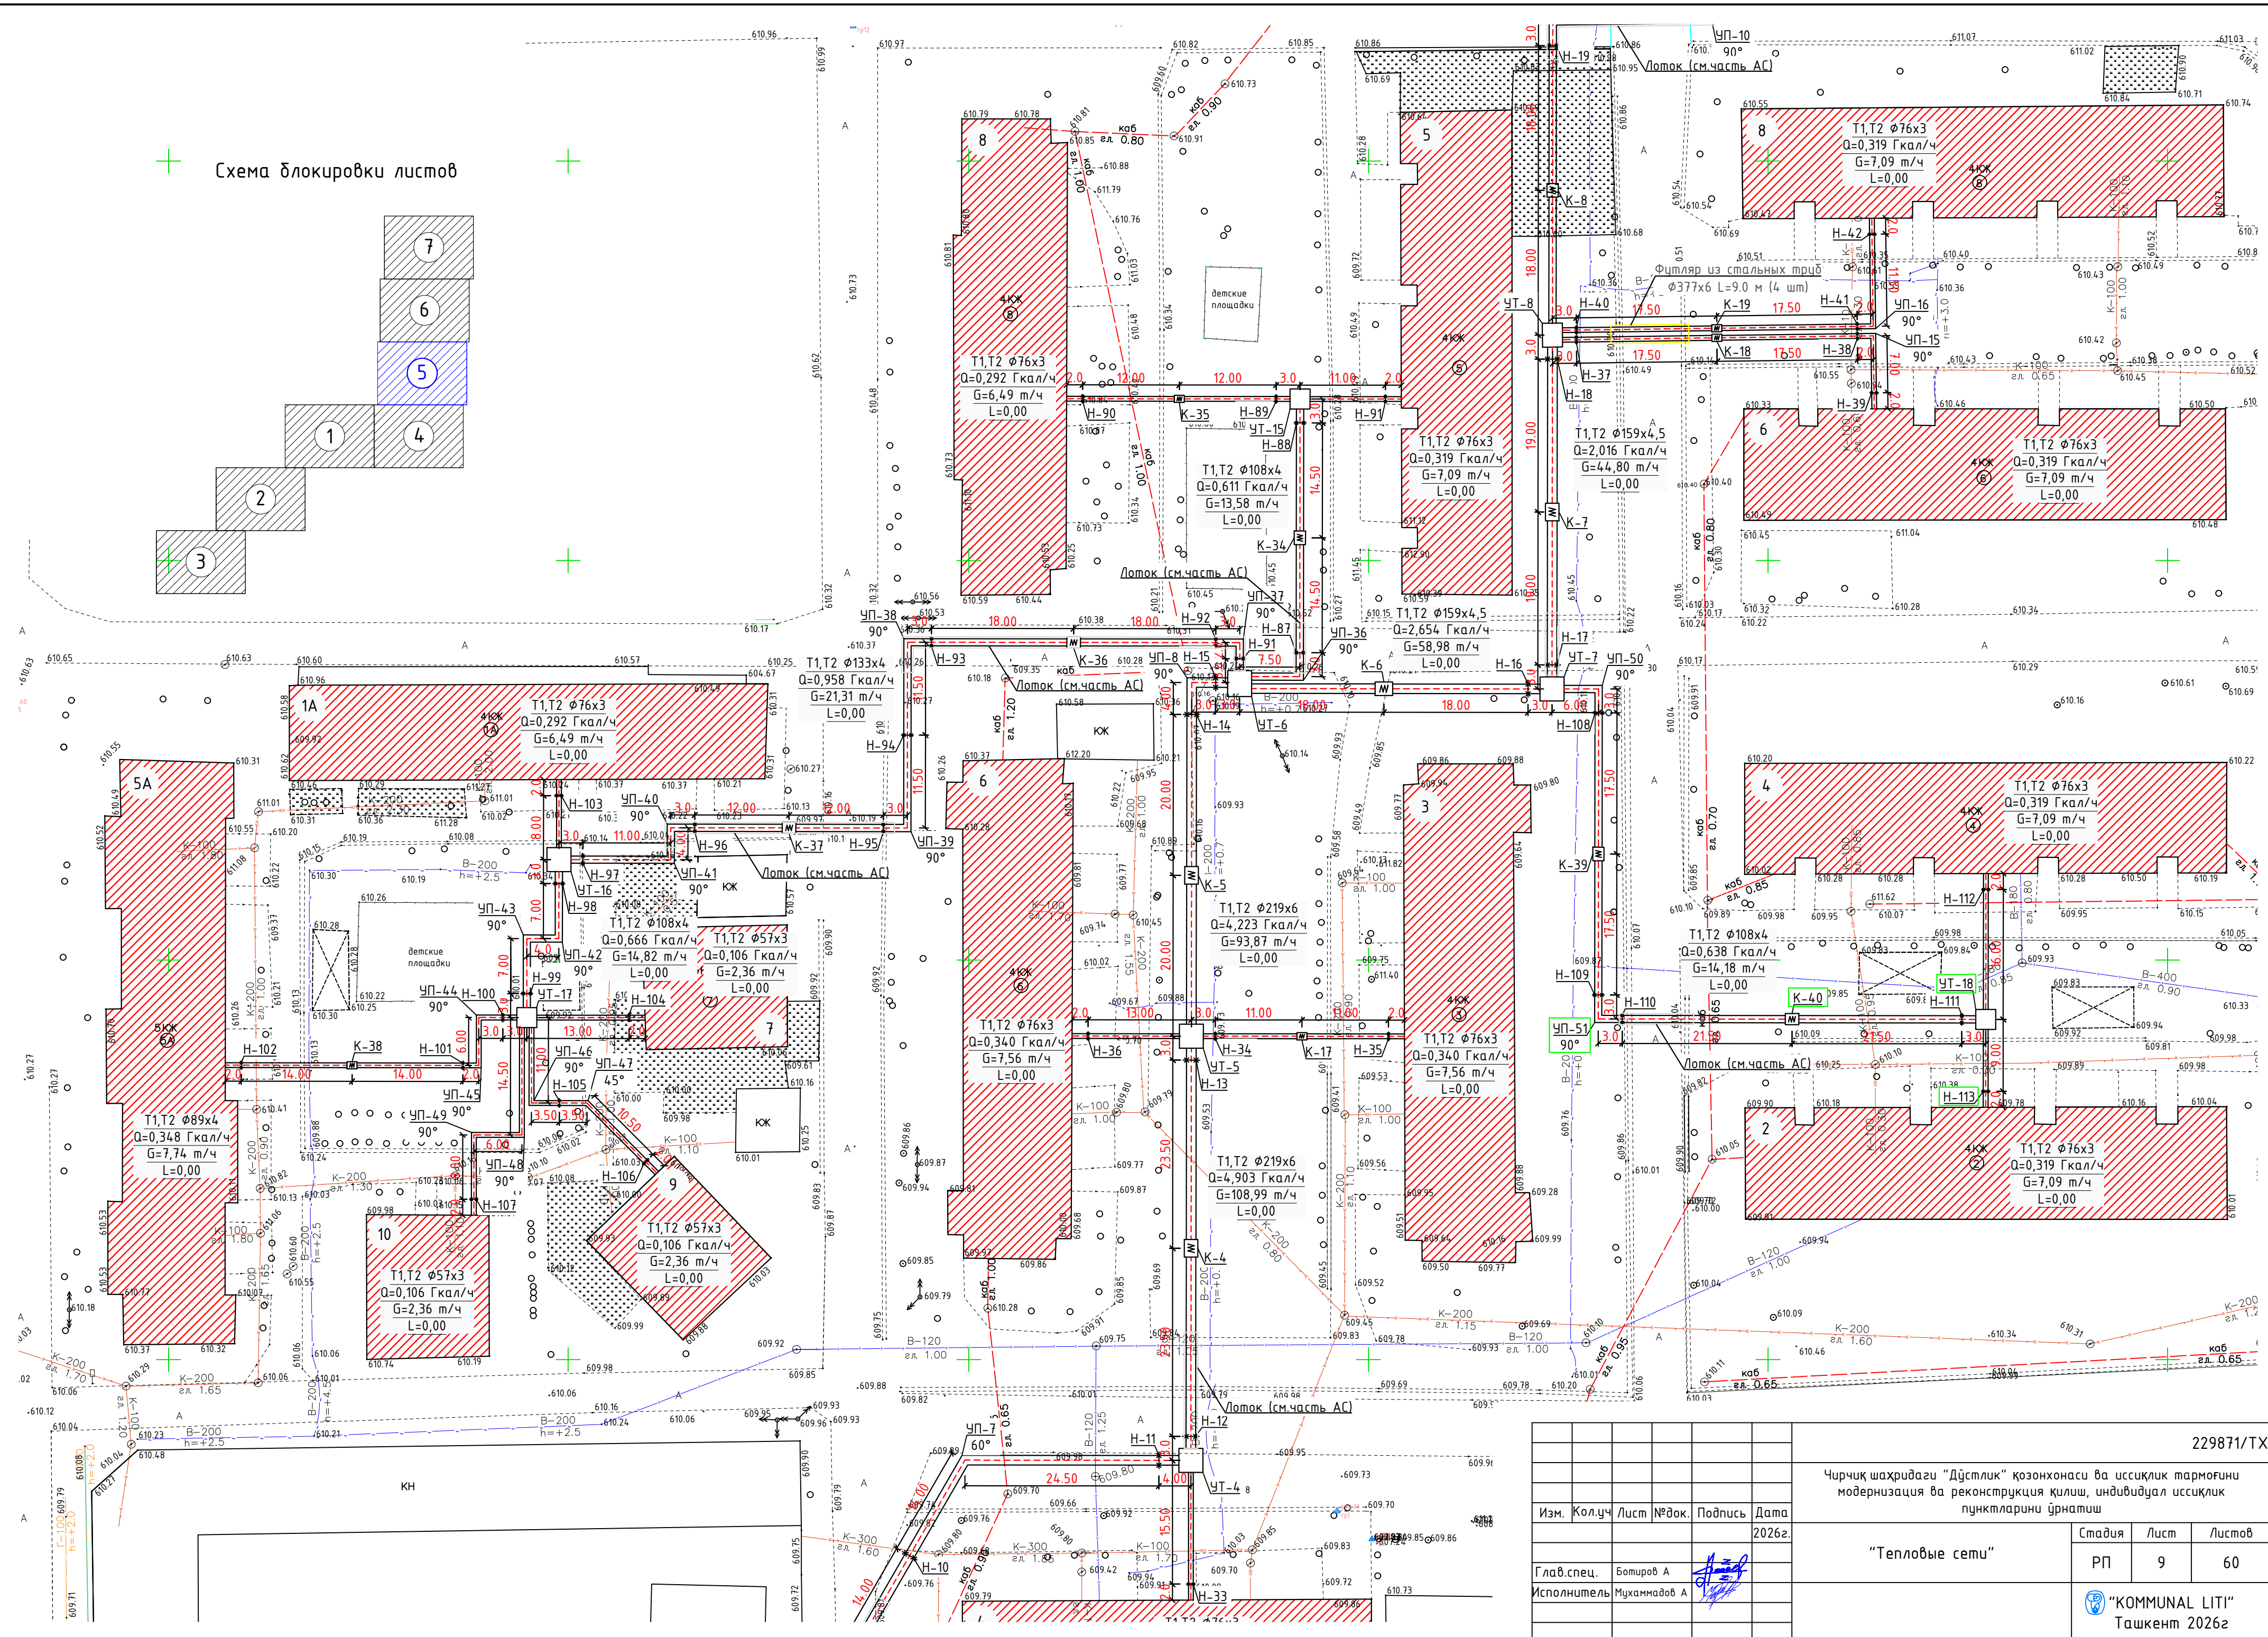


229871/ТХ					
Чирчик шаҳридаги "Дўстлик" қозонхонаси ва иссиқлик тармоғини модернизация ва реконструкция қилиш, индивидуал иссиқлик пунктларини ўрнатиш					
Изм.		Кол.уч	Лист	№ док.	Подпись
					2026г.
Глав. спец.		Ботиров А			
Исполнитель		Мухаммадов А			
"Тепловые сети"			Стация	Лист	Листов
			РП	8	60
			"KOMMUNAL LITI" Ташкент 2026г		

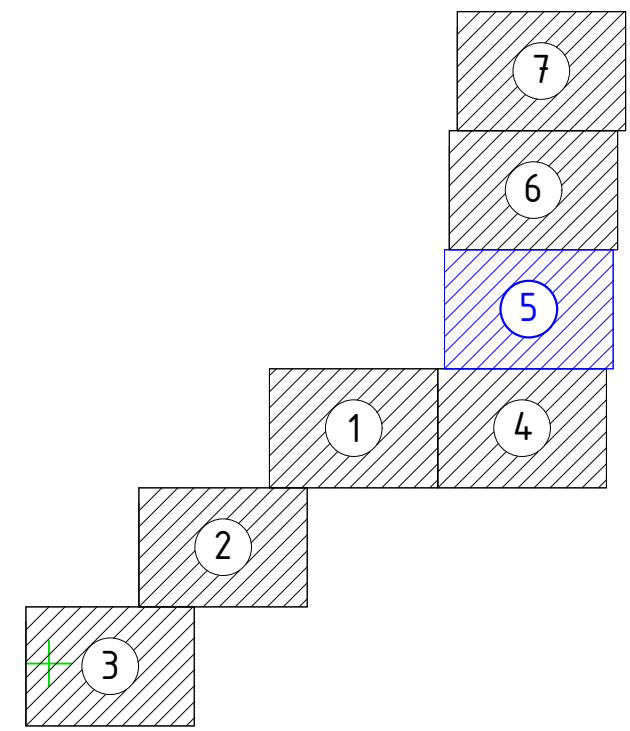

Инв. № подл.	Подпись и дата	Взам. инв. №

[illegible]

Схема блокування листів

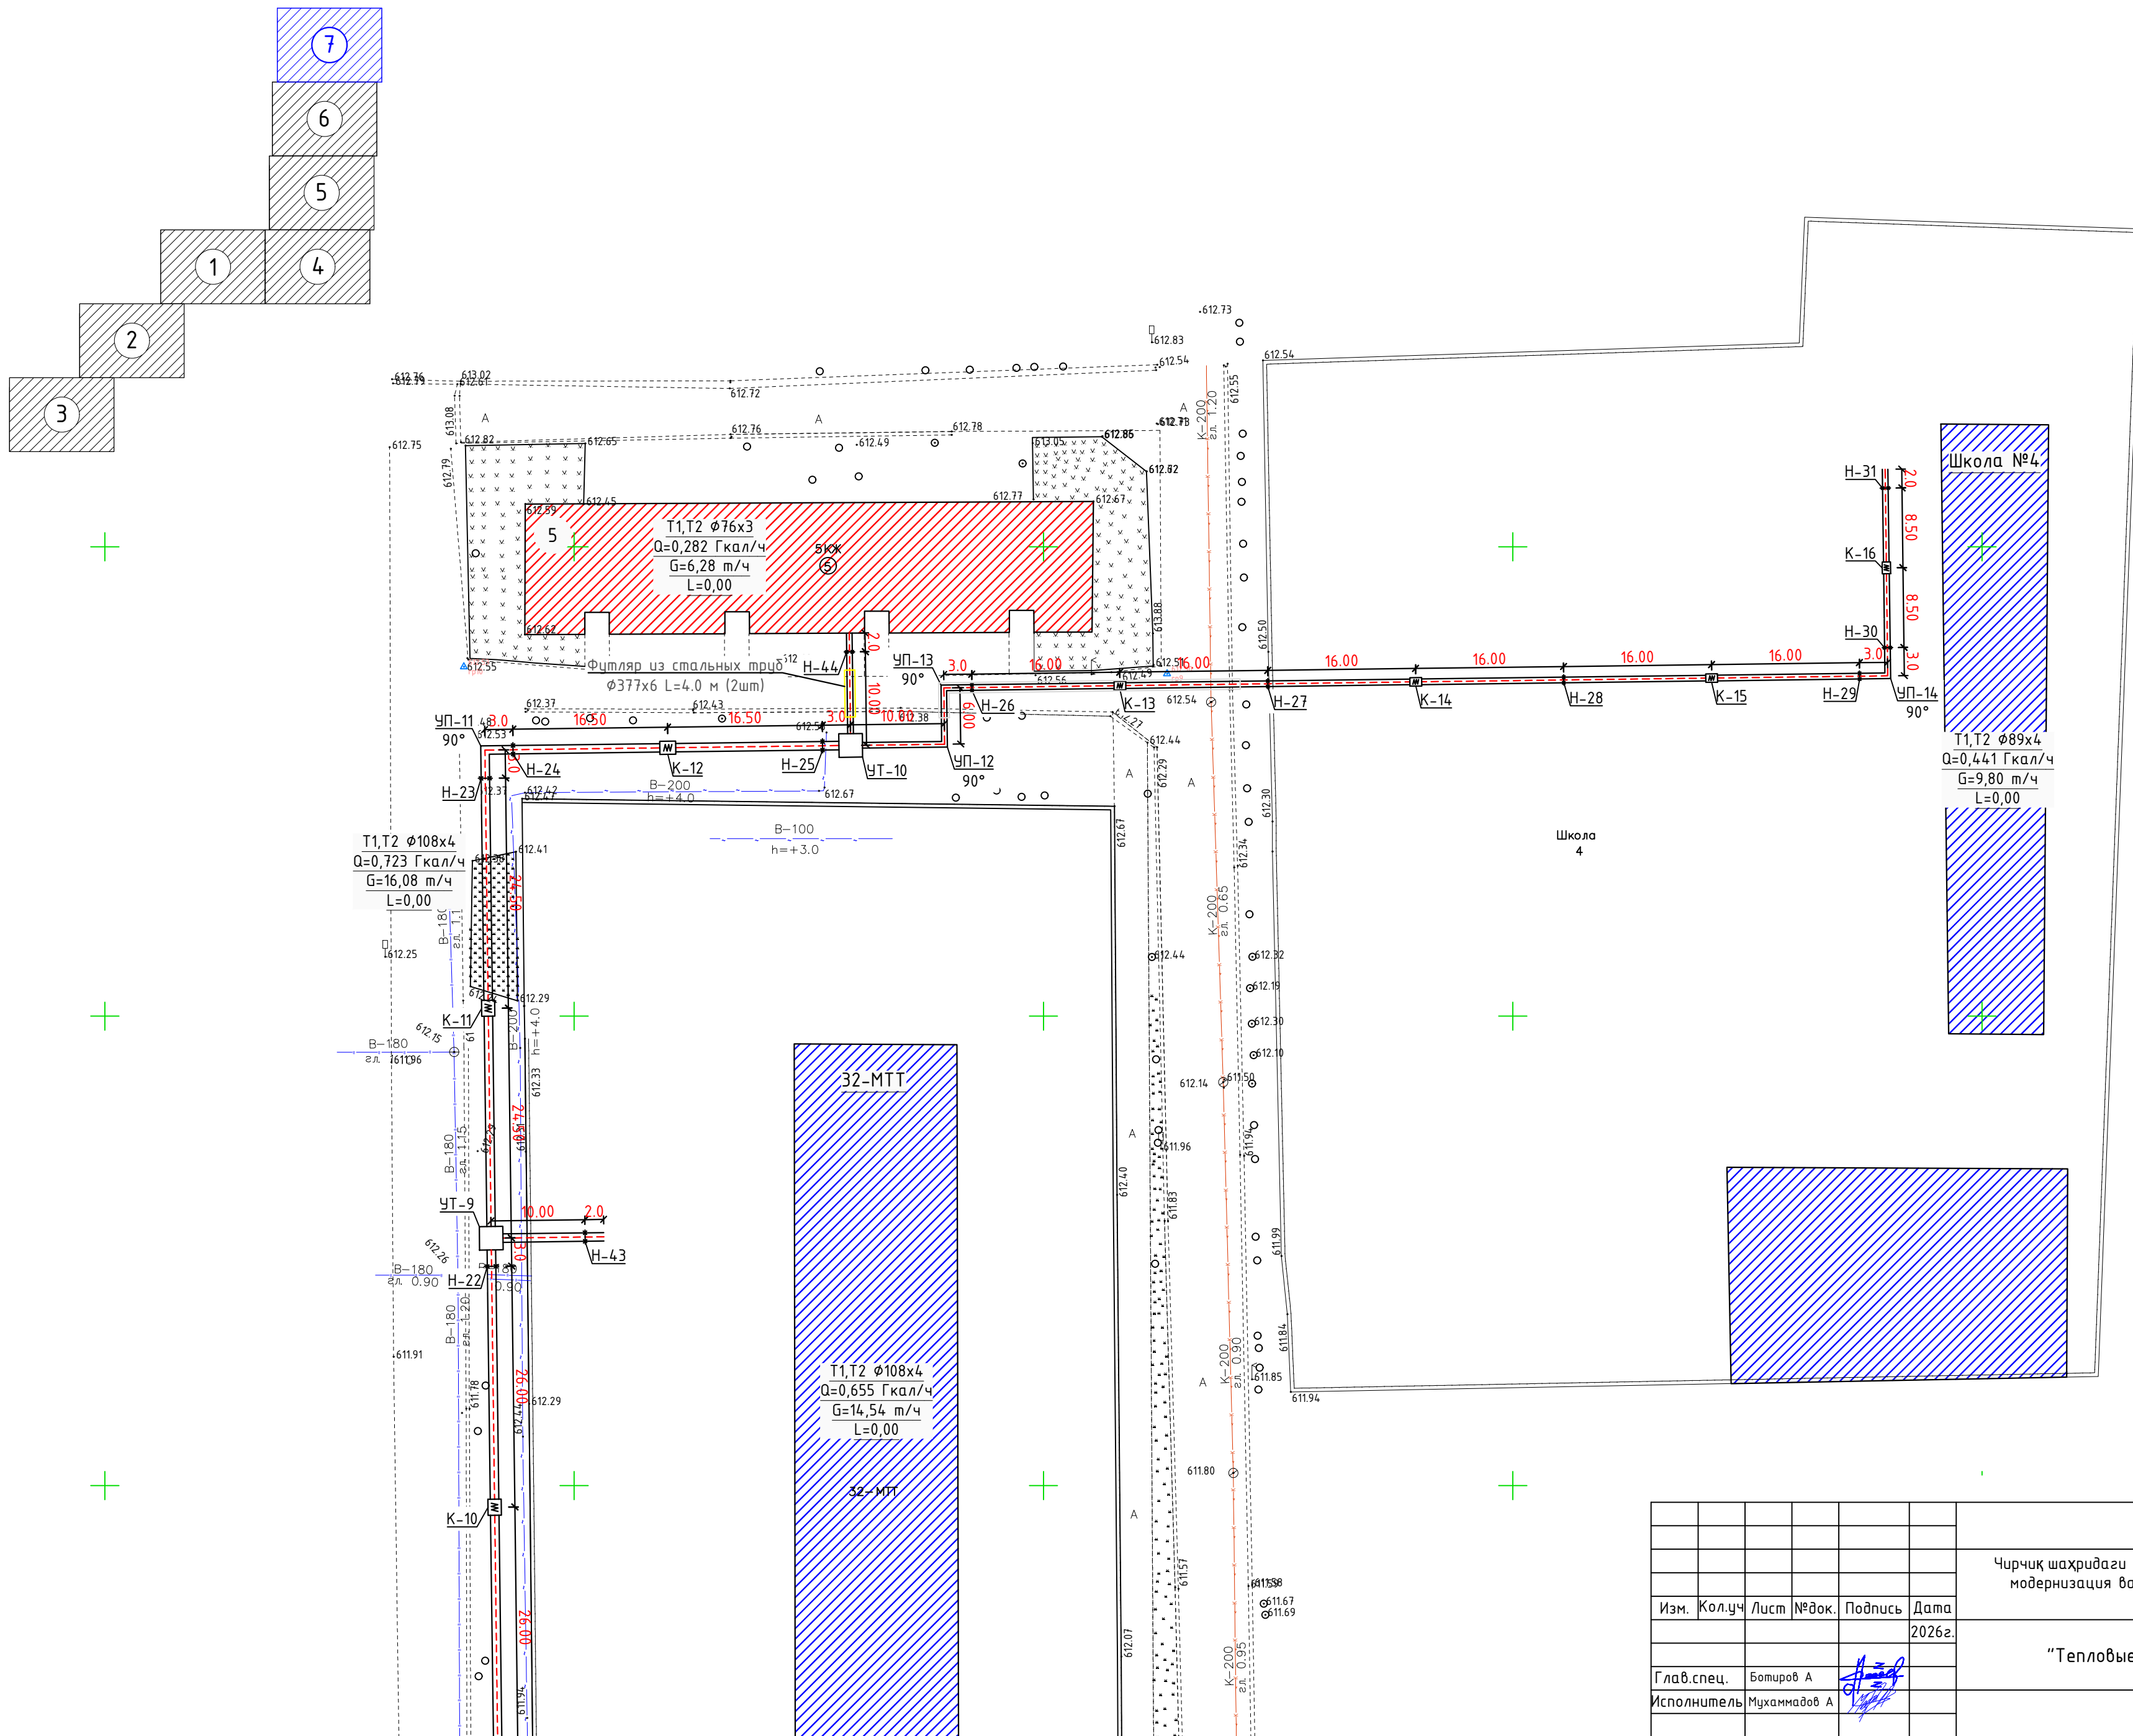

						229871/ТХ			
						Чирчиқ шаҳридаги “Дўстлик” қозонхонаси ва иссиқлик тармоғини модернизация ва реконструкция қилиш, индивидуал иссиқлик пунктларини ўрнатиш			
Изм.	Кол.уч	Лист	№ док.	Подпись	Дата	“Тепловые сети”	Стадия	Лист	Листов
					2026г.		РП	11	60
Глав. спец.	Ботиров А								
Исполнитель	Мухаммадов А					 “KOMMUNAL LITI” Ташкент 2026г			