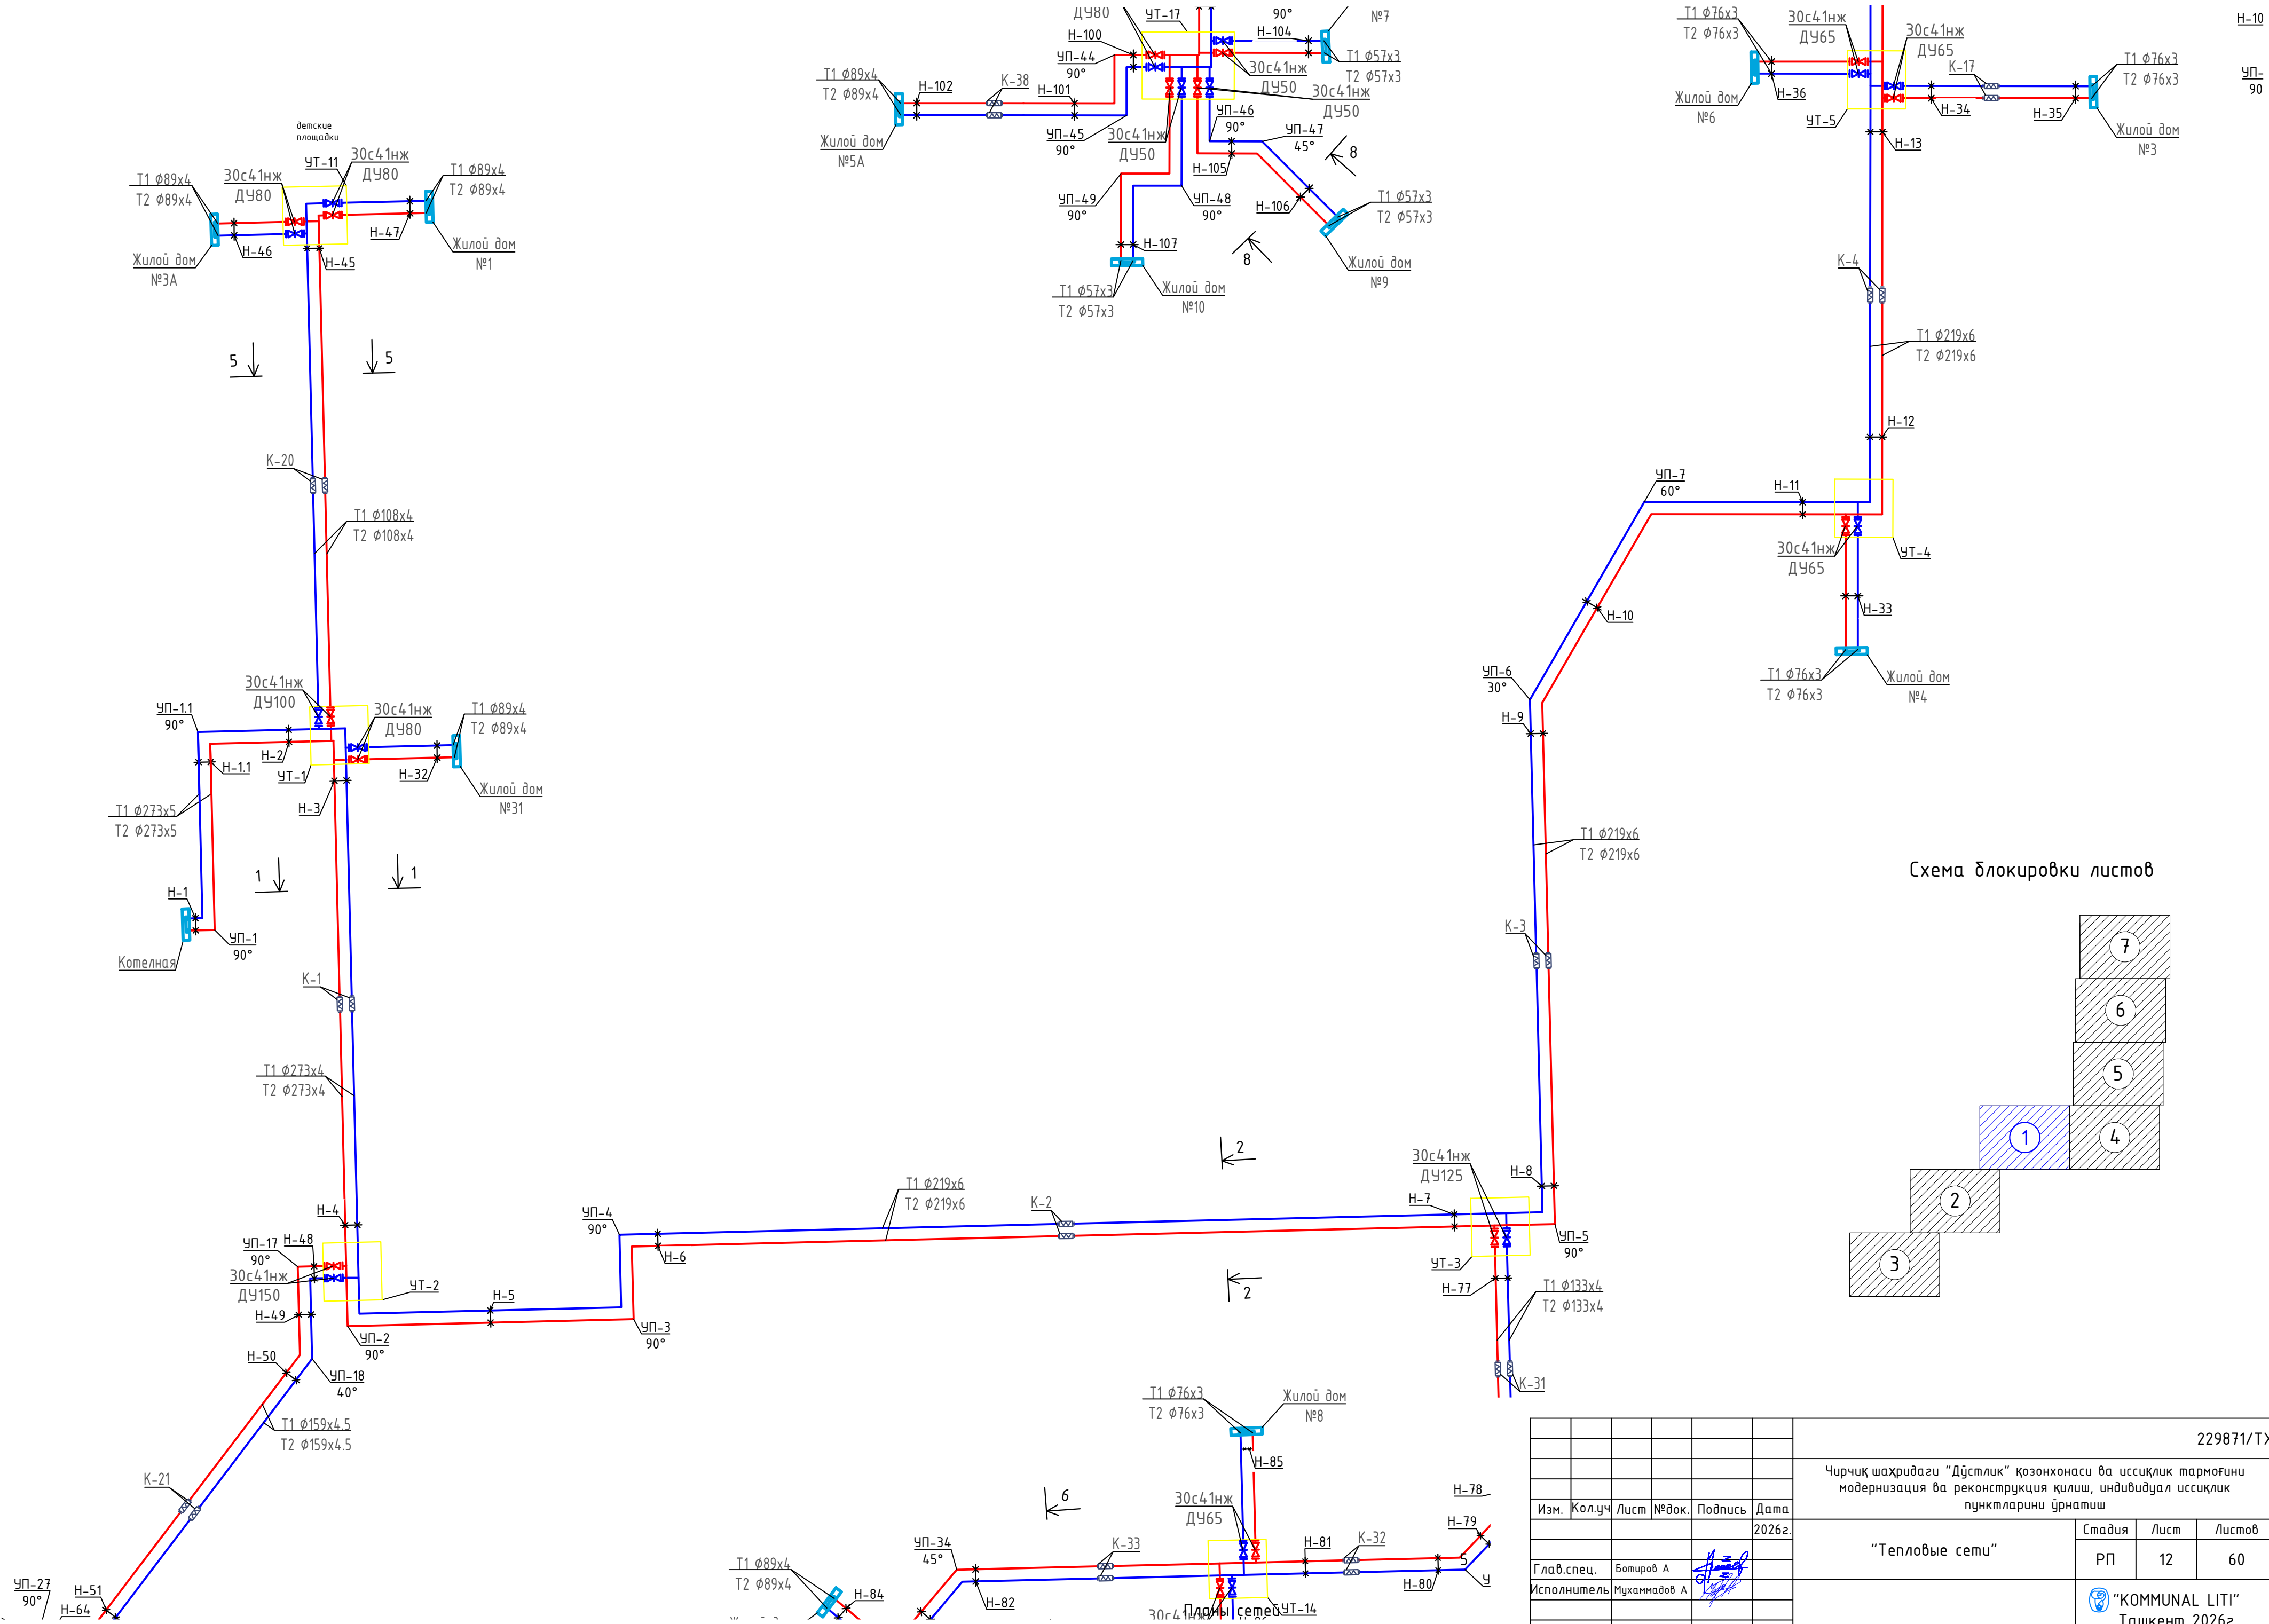


Инв. № подл.	Подпись и дата	Взам. инв. №





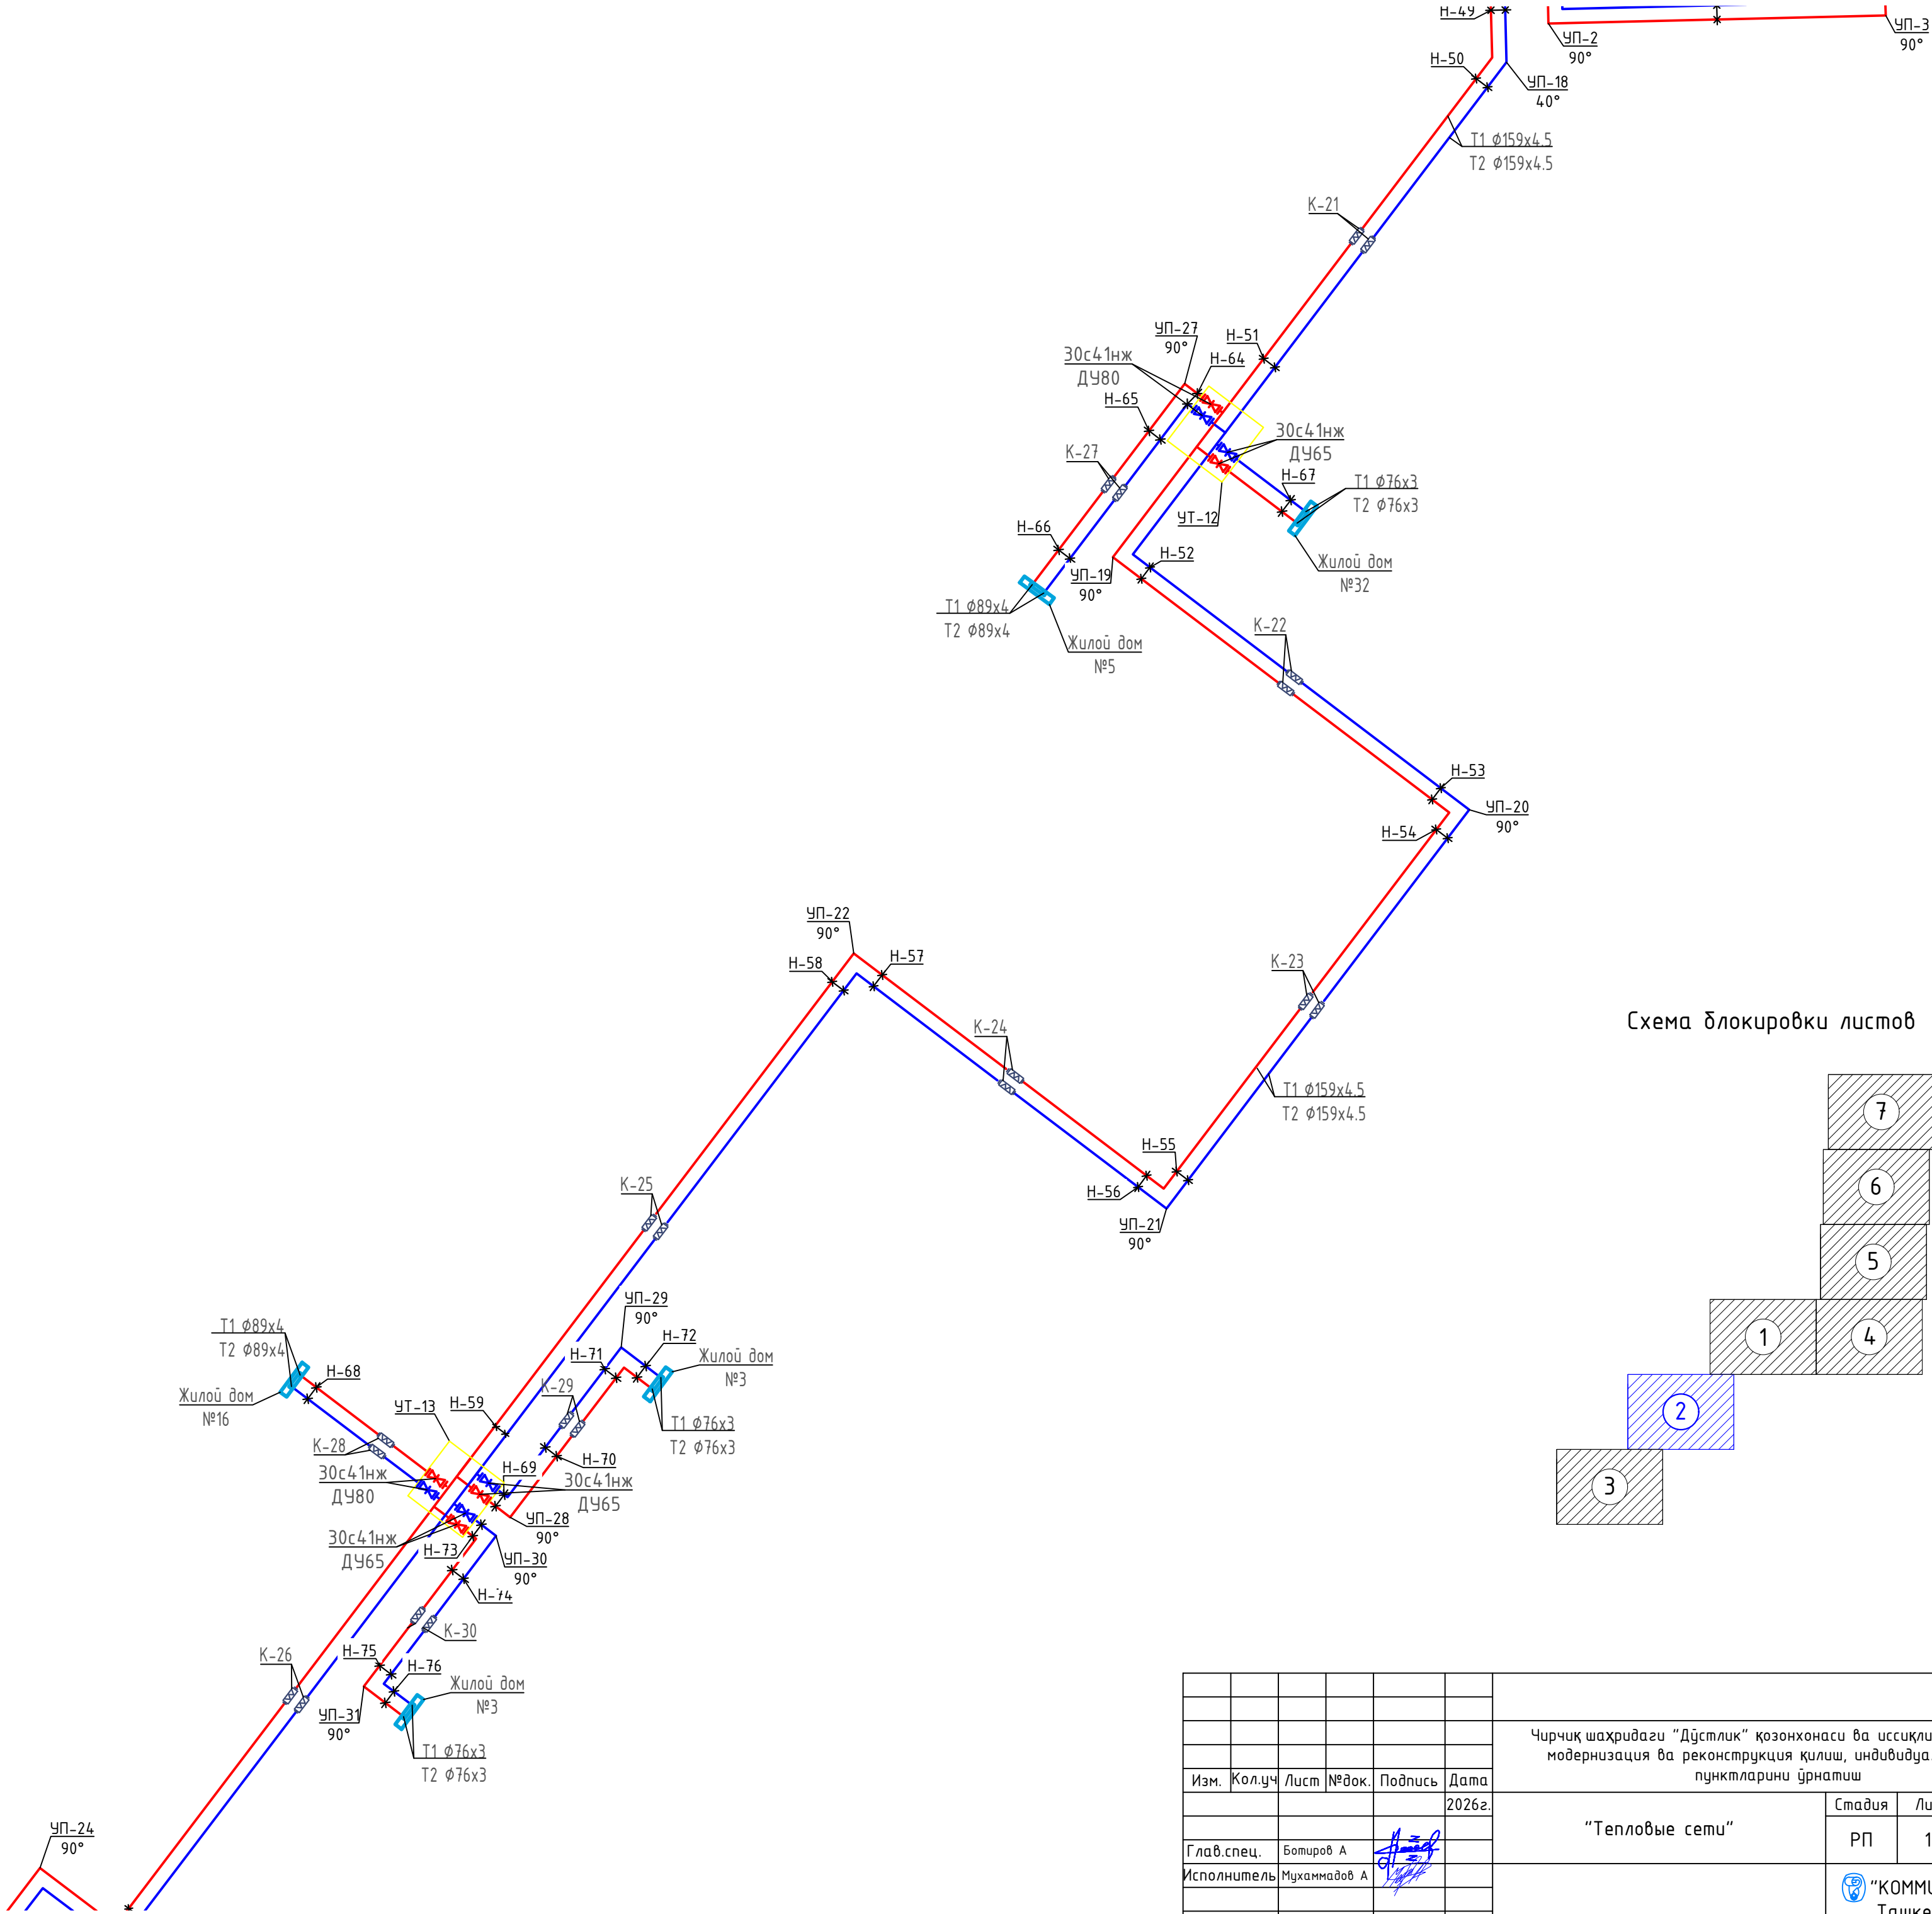


Схема блокировки листов

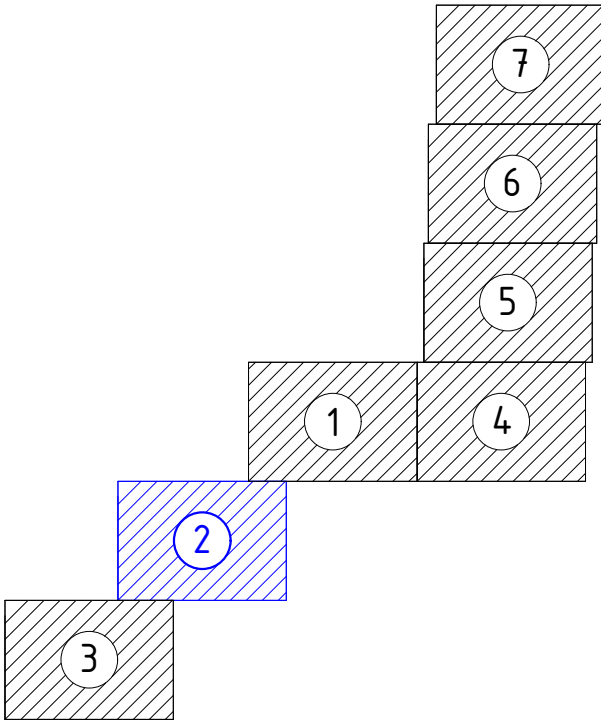

229871/TX						
Чирчқ шаҳридаги “Дўстлик” қозонхонаси ва иссиқлик тармоғини модернизация ва реконструкция қилиш, индивидуал иссиқлик пунктларини ўрнатиш						
Изм.	Кол.уч	Лист	№доку.	Подпись	Дата	
					2026г.	
Глав.спец.	Ботиров А					
Исполнитель	Мухаммадов А					
“Тепловые сети”						РП
						Лист
						Листов
						13
						60
						“KOMMUNAL LITI”
						Ташкент 2026г

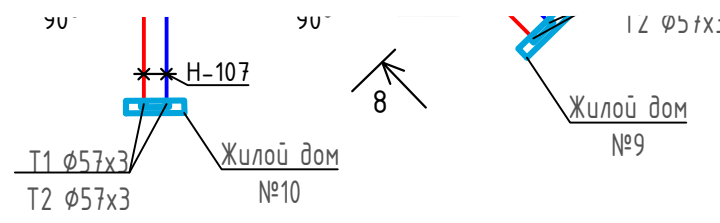

A staircase diagram with 7 steps, numbered 1 to 7. Step 4 is highlighted with a blue border.

Жилой дом №4А

Жилой дом №6

М.С.Худайбердиев

УП-34 45°

УП-33 45°

УП-35 90°

К-33

К-32

Н-81

Н-82

Н-83

Н-84

Н-86

Н-80

Н-79

УП-32 45°

УТ-14

30с4.1нж

ДУ65

Т1 Ø89x4



Т2 Ø89x4

Т1 Ø76x3

Т2 Ø76x3

6

Схема блокировки листов

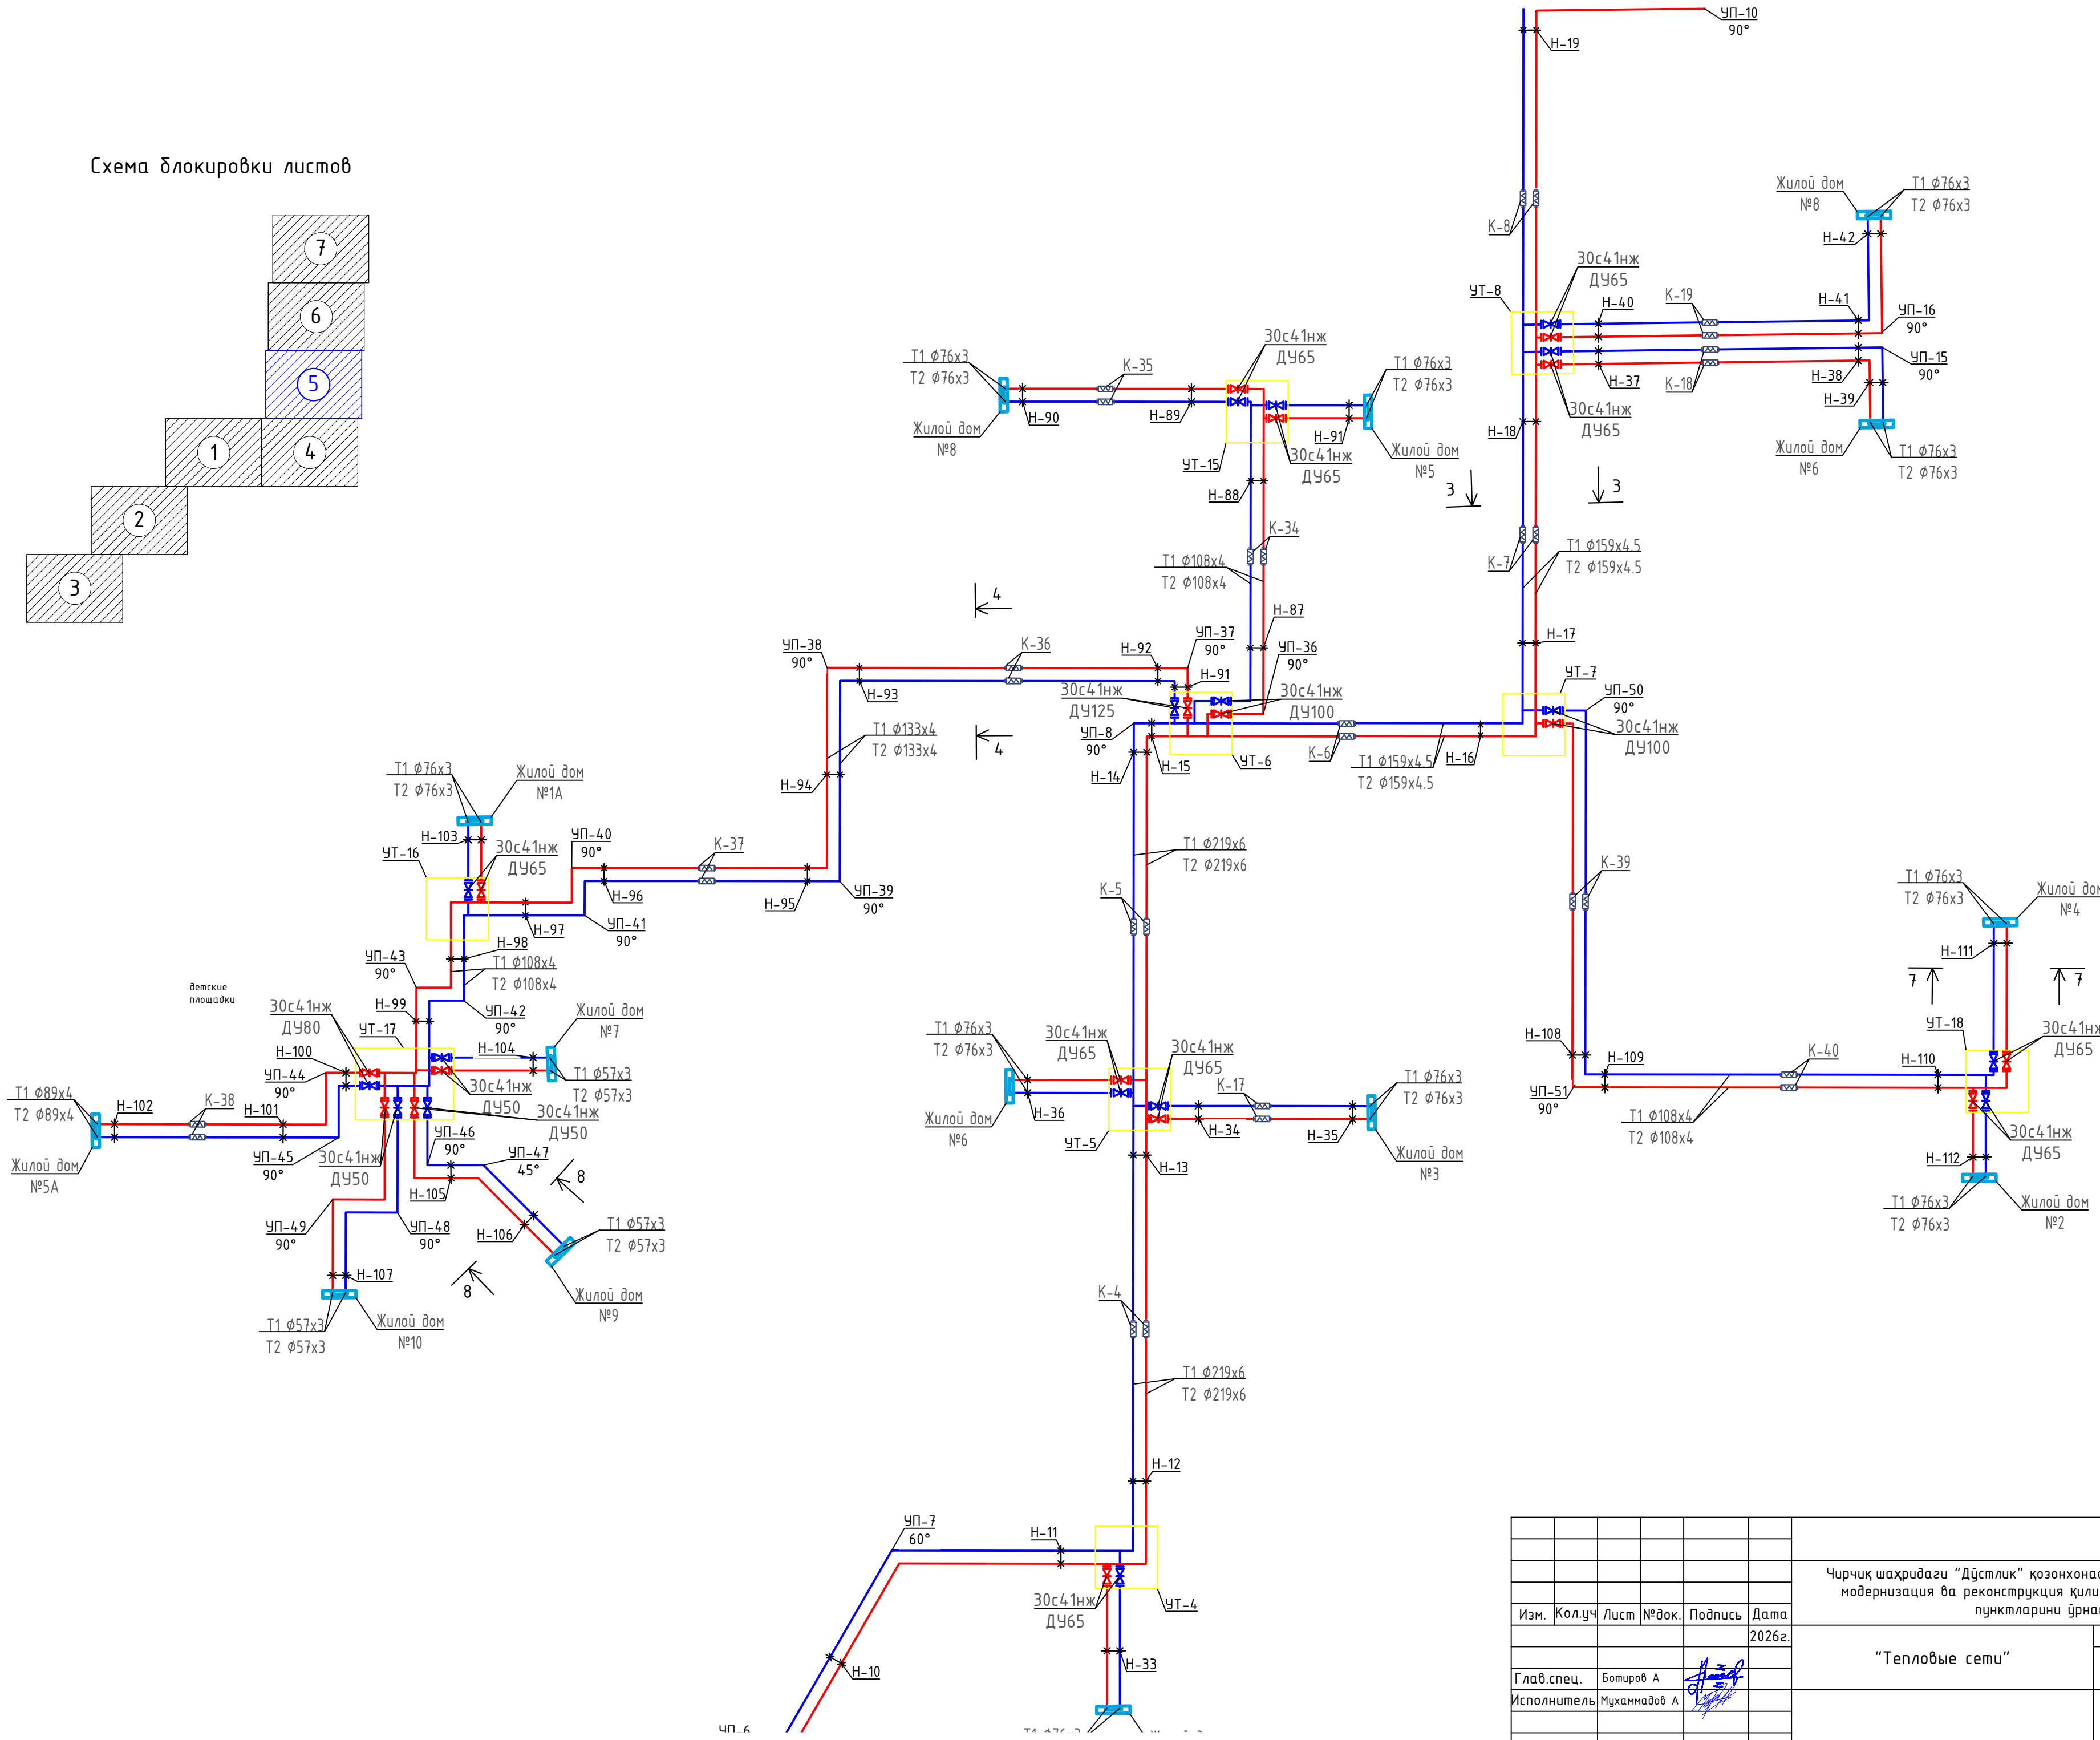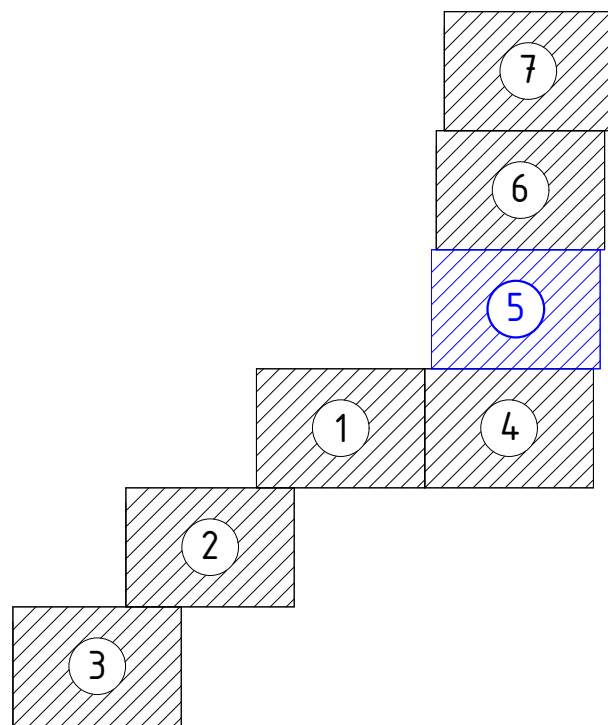

Инв. № подл.	Подпись и дата	Взам. инв. №

						229871/ТХ				
						Чирчиқ шаҳридаги “Дўстлик” қозонхонаси ва иссиқлик тармоғини модернизация ва реконструкция қилиш, индивидуал иссиқлик пунктларини ўрнатиш				
Изм.	Кол.уч	Лист	№ док.	Подпись	Дата			Стадия	Лист	Листов
					2026г.			РП	16	60
Глав. спец.		Ботиров А						 “KOMMUNAL LITI” Ташкент 2026г		
Исполнитель		Мухаммадов А								



A staircase diagram consisting of 7 steps, numbered 1 to 7. Each step is represented by a square with diagonal hatching. Step 6 is highlighted with a blue border. The steps are arranged in a staircase pattern, starting from the bottom left and going up to the top right.

						229871/ТХ			
						Чирчиқ шаҳридаги “Дўстлик” қозонхонаси ва иссиқлик тармоғини модернизация ва реконструкция қилиш, индивидуал иссиқлик пунктларини ўрнатиш			
Изм.	Кол.уч	Лист	№док.	Подпись	Дата	“Тепловые сети”	Стадия	Лист	Листов
					2026г.		РП	17	60
Глав. спец.	Ботиров А						 “KOMMUNAL LIT1” Ташкент 2026г		
Исполнитель	Мухаммадов А								

Инв. № подл.	Подпись и дата	Взам. инв. №

Инв. № подл.	Подпись и дата	Взам. инв. №



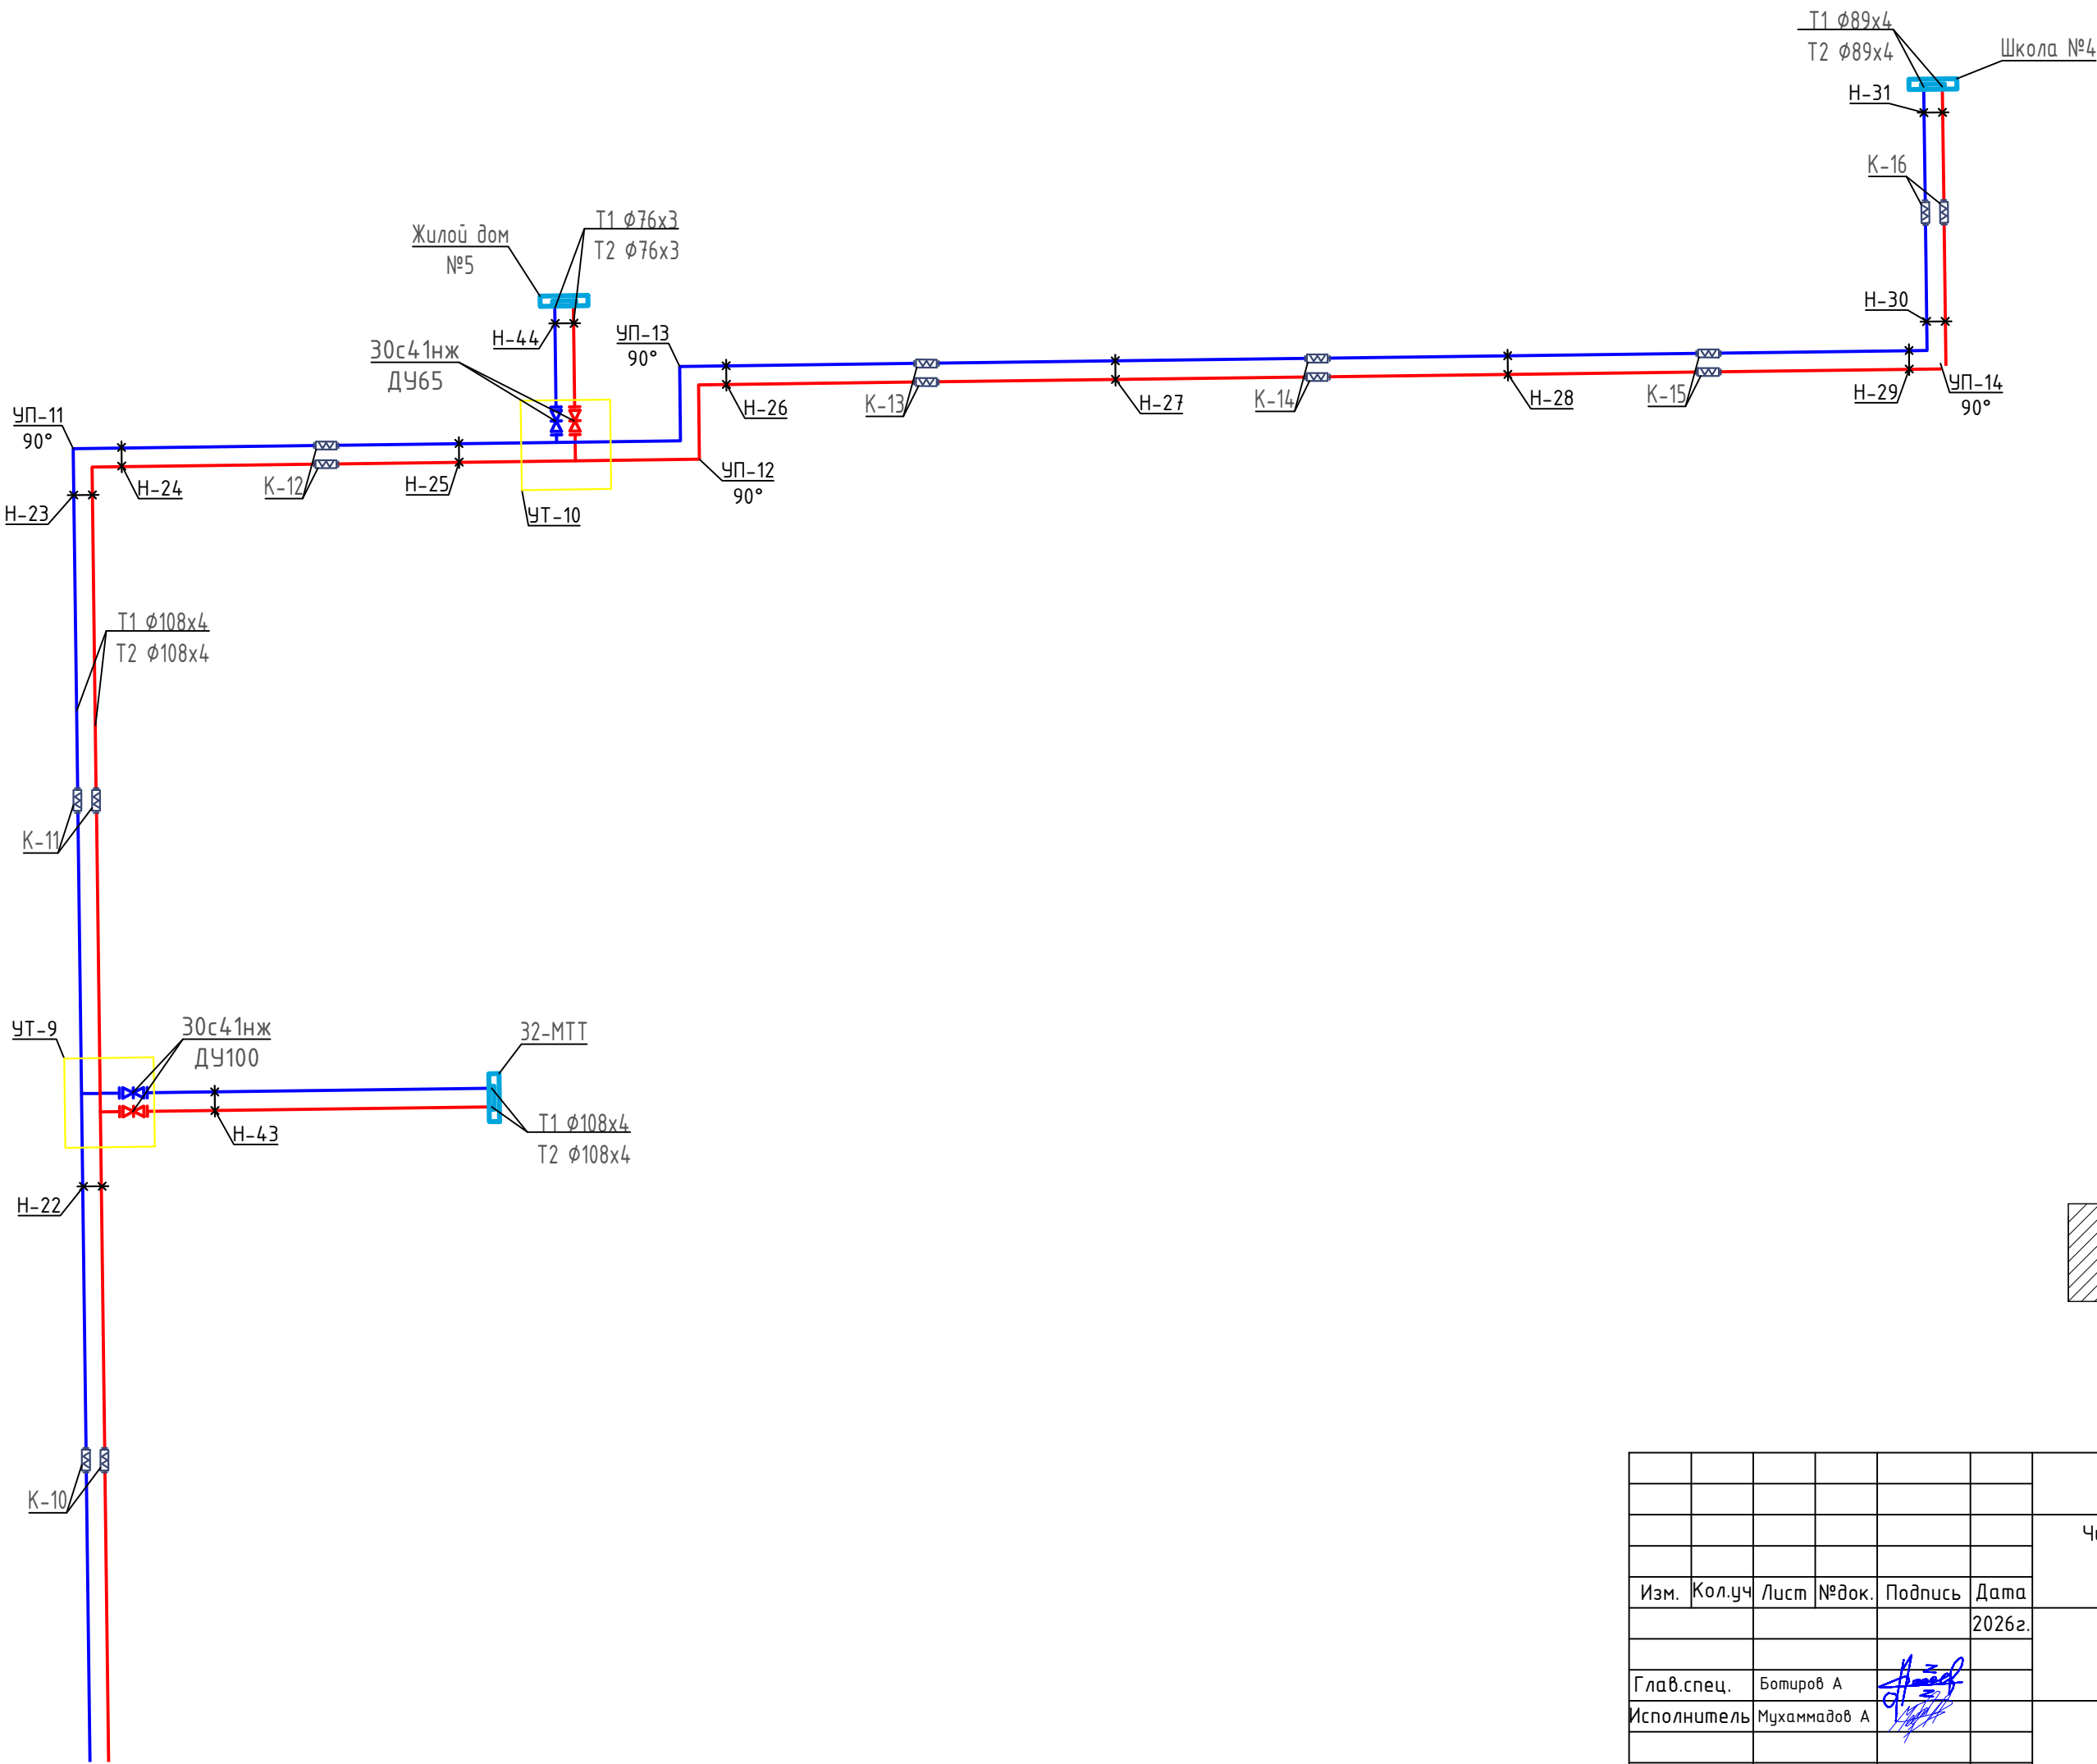


Схема блокировки листов

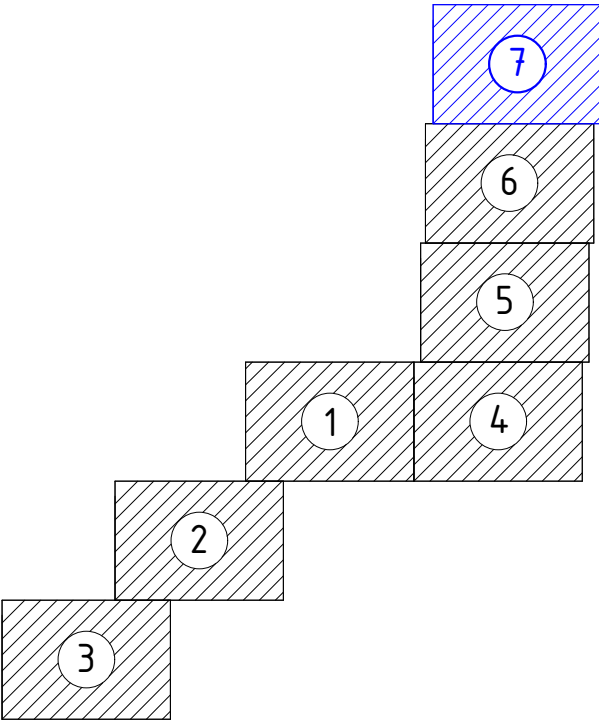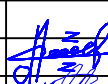

						229871/ТХ			
						Чирчиқ шаҳридаги “Дўстлик” қозонхонаси ва иссиқлик тармоғини модернизация ва реконструкция қилиш, индивидуал иссиқлик пунктларини ўрнатиш			
Изм.	Кол.уч	Лист	№ док.	Подпись	Дата	“Тепловые сети”	Стадия	Лист	Листов
					2026г.		РП	18	60
Глав. спец.	Ботиров А					 “KOMMUNAL LITI” Ташкент 2026г			
Исполнитель	Мухаммадов А								