

Ведомость основных комплектов рабочих чертежей

Обозначение	Наименование	Примечание
ГП	Генеральный план	

Ведомость рабочих чертежей основного комплекта марки ГП

Лист	Наименование	Примечание
1	Общие данные.	ГП-1
2	Генеральный план Разбивочный план.	ГП-2
3	Генеральный Благоустройство	ГП-3
4	Модель поперечного сечения и устройство дорожного покрытия внутренних дорог. Вырезки	ГП-4
5	Схемы подключения. Соединения в виде Т и Г с указанным уклоном. Поперечное сжатие, расширение и рабочие швы.	ГП-5

Ведомость прилагаемых и ссылочных документов

Обозначение	Наименование	Примечание
КМК 2.08.02-96	Общественные здания и сооружения	
ШНК 2.07.01-03	Градостроительство. Планирование развития и застройки территории городских и сельских населенных пунктов	
КМК 2.07.02-07	Проектирование среды жизнедеятельности с учетом потребности инвалидов и маломобильных групп населения	
КМК 2.01.01-94	Климатические и физико-геологические данные для проектирования	
КМК 2.01.03-96	Строительство в сейсмических районах	
ШНК 2.01.02-04	Пожарная безопасность зданий и сооружения.	
	Архитектура режалаштириш топширикномаси I-II кисм	

Проект разработан в соответствии с действующими нормами и правилами предусматривает мероприятия обеспечивающие взрывную, взрывопожарную пожарную безопасность при эксплуатации зданий и сооружений.

Главный инженер проекта:



Курбоналиев Ш

Bosh rejani tushuntirish xati

Nishon tumani “Navro‘z” MFYda 24 sonli maktabgacha ta‘lim tashkilotini rekonstruksiya qilish (210 o‘rinli).

Ajratilgan er uchastkasidagi binolar:
210 o‘rinli MTT binosi , o‘tish nazorat punkti, bolalar o‘yin maydoni, 25 m3 hajmli ichimlik suv saqlash hovuzi, 2 dona yong‘inga qarshi hovuz, o‘tkazish uchun maydon, sport maydonchasi, chiziq o‘tkazish uchun maydon, metall darvozalar, yong‘in qalqoni, metall panjara h=1,6m oqova suv uchun avtonom kanalizatsiya,



Hududni obodonlashtirish SHNK 2.07.01-09 (shaharsozlik)bo‘yicha o‘tkazilgan va yong‘in–portlash xavfsizligi normalari va qoidalariga mos keladi. Yangi yo‘laklar va maydonlar ostida shag‘al poydevori qurilgan va ikki tomonida qiyalik bilan beton bilan qoplangan. Asfaltbeton chegarasi bort toshlari bilan o‘ralgan.

Hududni sug‘orish sug‘orish tovoqlaridan ta‘minlanadi. Tovoqlar ichidagi yo‘llar va yo‘llar uchun asbest–sement quvurlari ikki tomondan beton bilan omonatlangan.

Vertikal rejalashtirish faqat binolar, inshootlar, yo‘llar, yo‘llar va platformalar uchun taqdim etiladi, boshqa joylarda esa janubi-sharqdan shimoli–g‘arbga moyil bo‘lgan hududlar silliq bo‘lgani uchun taqdim etilmaydi.


БАЛАНС ТЕРРИТОРИИ

№	Наименование показателей	Показатели	
		в га	в %
1	Площадь участка	0,6929	100
2	Площадь застройки	0,1113	15,0
3	Площадь покрытий	0,1374	20,0
4	Площадь суц. покрытий	0,0194	3,0
5	Площадь озеленения	0,3937	57,0
6	Площадь игровых площадок	0,0311	5,0

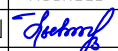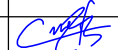
						ГП			
						Реконструкция ДОО №24 на территории МСГ “Наврўз” Нишанского района			
Изм.	Кол.уч.	Лист	№дог.	Подпись	Дата	ДОО №24	Стадия	Лист	Листов
ГИП.		Курбоналиев Ш					РП	1	
Разработал		Умаров Б							
						Общие данные.	“Шухрат курилиш лойиҳа” г.Карши		

Ситуационный план м 1:2000

Проектируемый участок МТТ

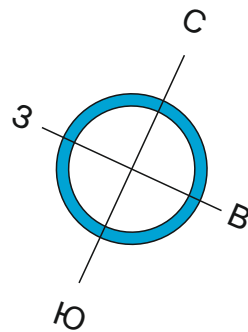


Горизонтальная пл-ка и разбивочный чертеж м 1:500

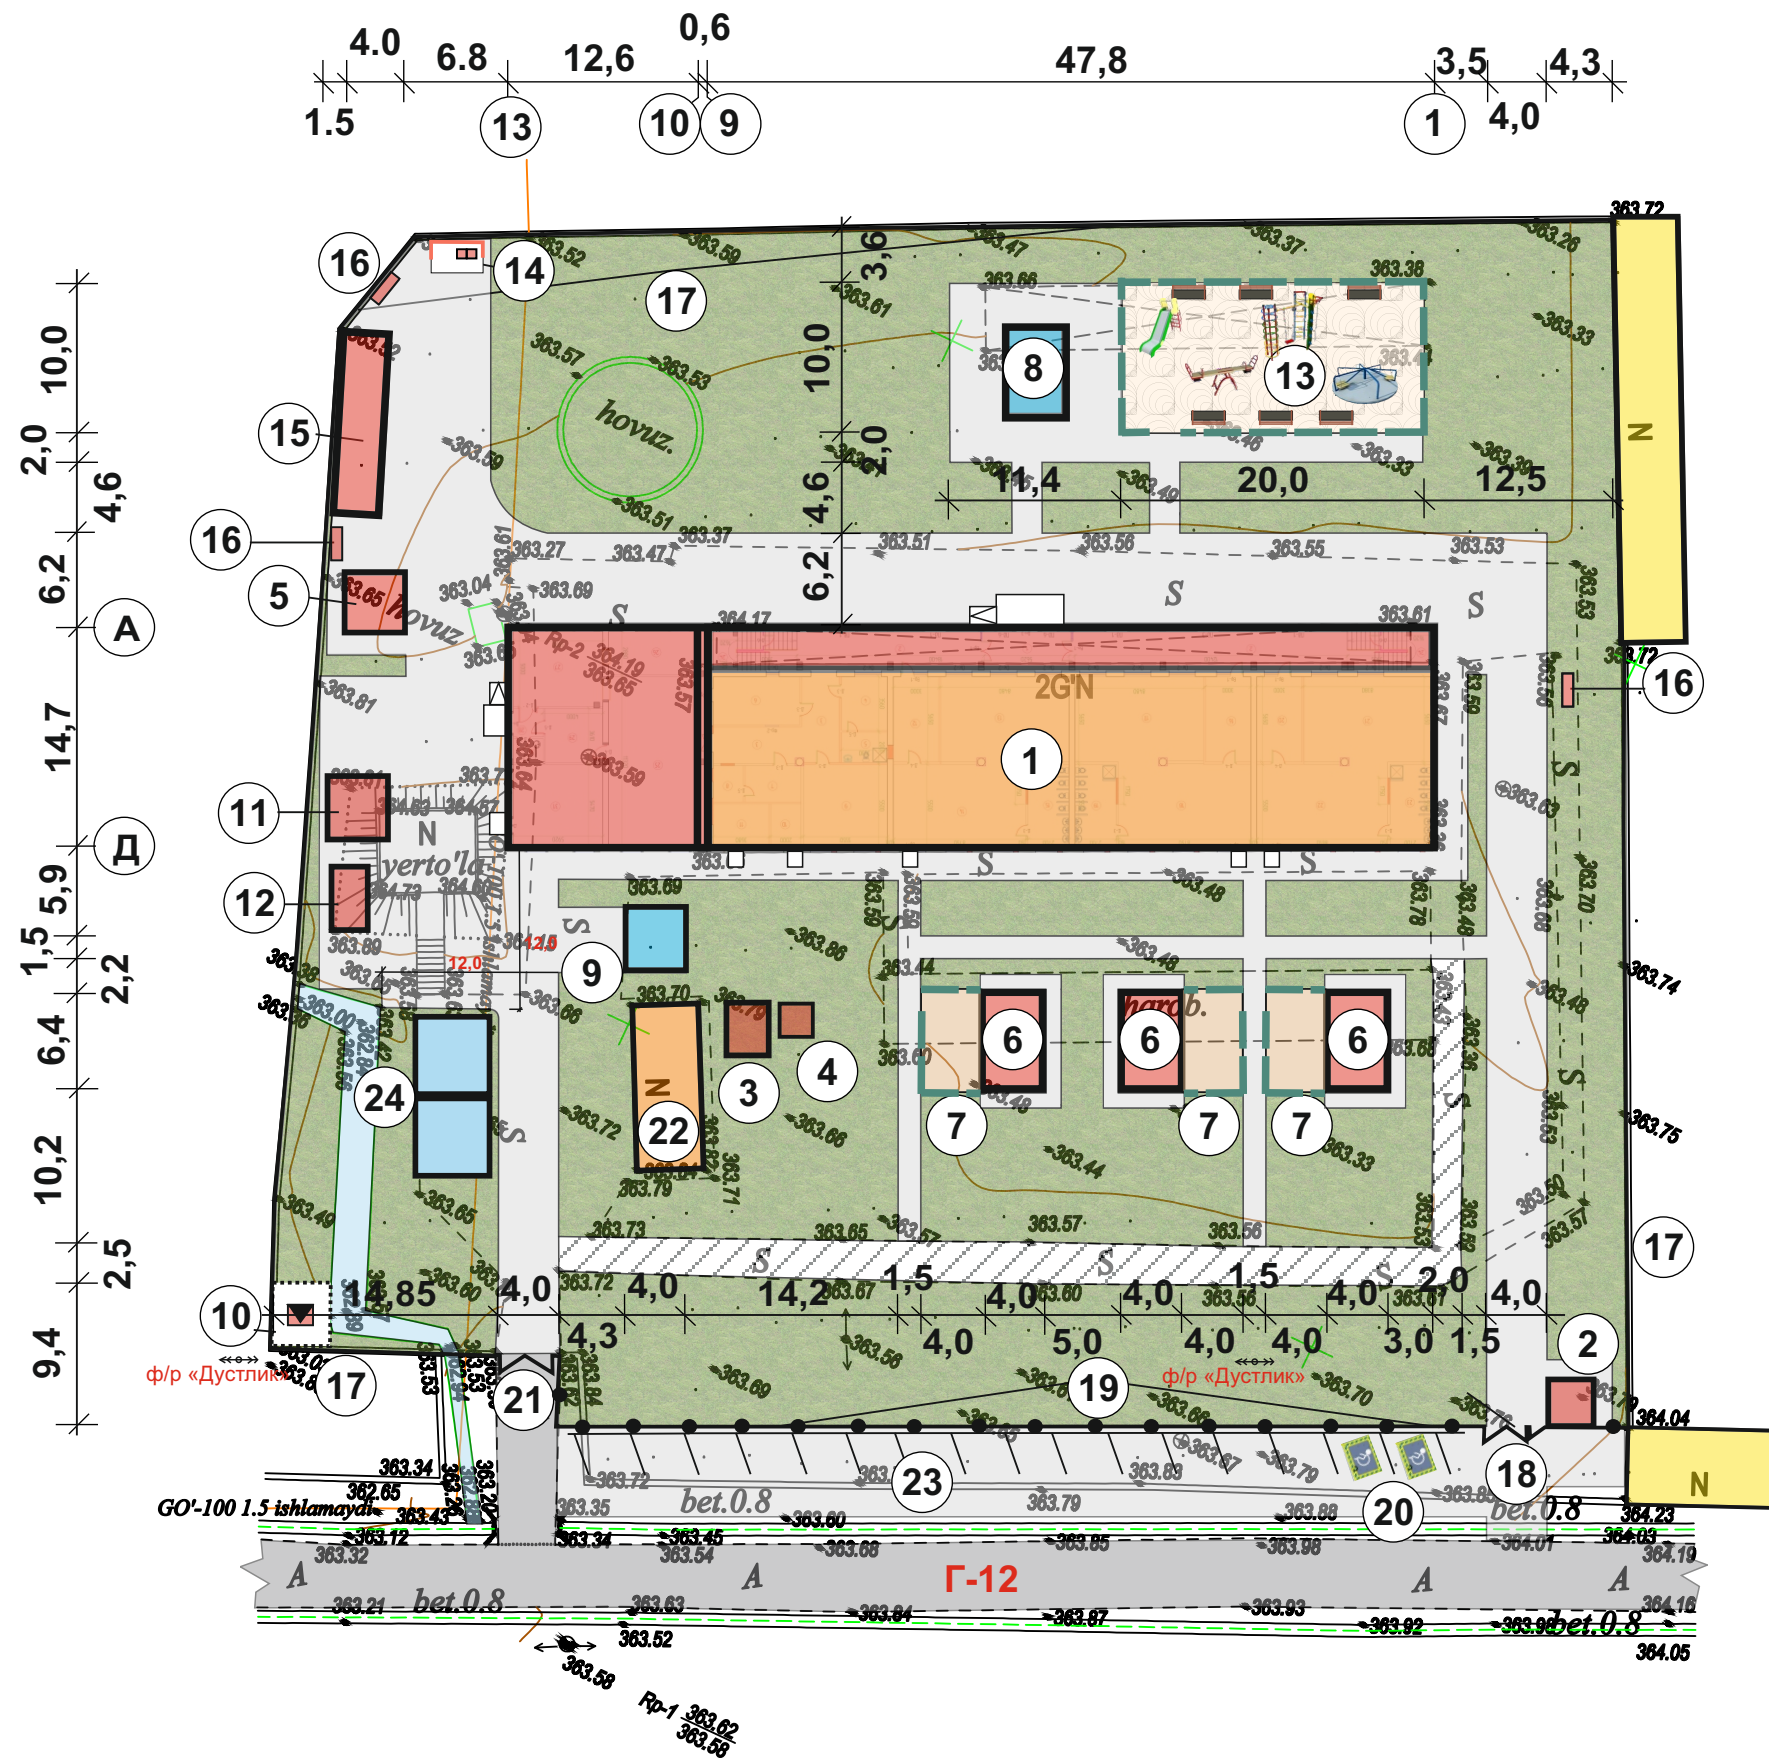

Условные обозначения

- Проектируемые здания и сооружения
- Существующие здания
- Озеленение
- Бетонное покрытие дорог
- Сущест. покрытие дорог

Поперечный профиль улицы Г-12

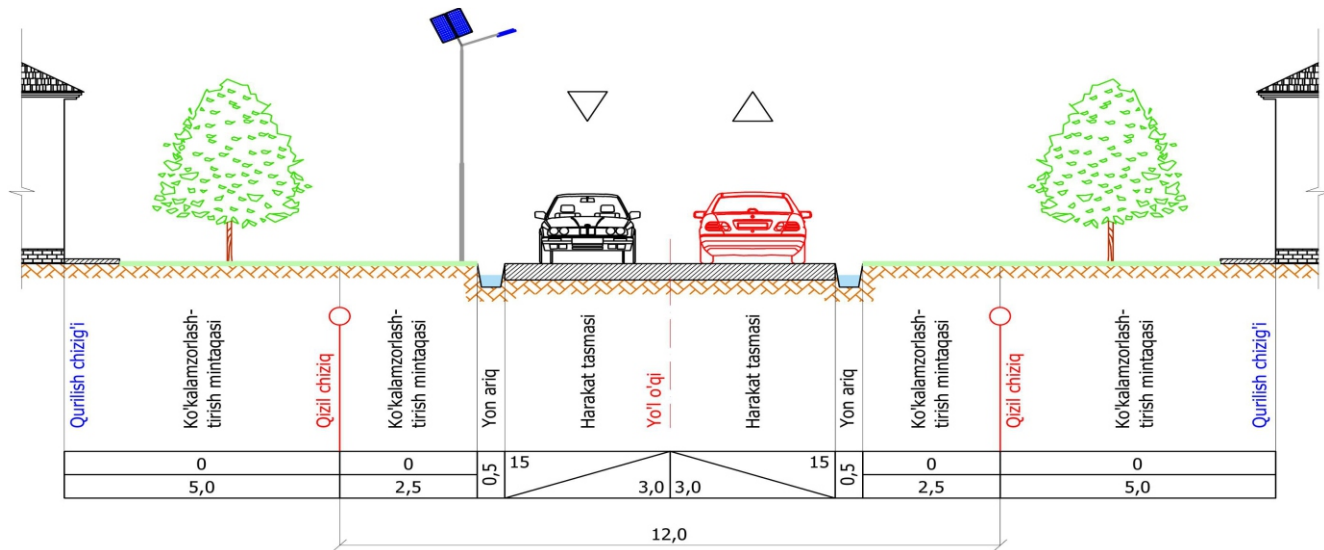

Примечание

- 1. Все размеры разбивочного чертежа даны по осям в метрах
- 2. Разбивка производится от существующего здания ДОУ

Экспликация


№	Наименование объектов	Кол-во	Площ. застр.	Стр. объем.	Примечание.
1	Здание ДОУ на 210 мест	1	923,0	6461,0	Реконстр..
2	КПП	1	9,0		Проектир.
3	Тепловой пункт	1	10,0		Проектир.
4	Тепловой насос	1	5,0		Проектир.
5	Летняя кухня	1	16,0		Проектир.
6	Теневой навес	3	26,0		Проектир.
7	Игровая пл-ка пл-ка 9,2x4,0м	3	37,0		Проектир.
8	Место для бассейна	1			Проектир.
9	Резервуар чистой воды на 25м3	1	8,0		Проектир.
10	Трансформатор ГТП-160кВА	1	4,0		Проектир.
11	Выгреб 25 м3	1	16,0		Проектир.
12	Очистное сооружение «Топлос»				Проектир.
13	Физкультурная пл-ка 20,0x10,0м	1	200,0		Проектир.
а	Шведская стенка	1			Проектир.
б	Качели качалка	1			Проектир.
в	Горка	1			Проектир.
г	Качели	1			Проектир.
д	Скамья	6			Проектир.
14	Мусоросборник	1			Проектир.
15	Контейнер для хранения угля	1	36,0		Проектир.
16	Противопожарный щит	3			Проектир.
17	Ограждение глухое		222,2п/м		Существ.
18	Ворота входные	1			Проектир.
19	Ажурное метал.ограждение h=1,6м		68,5п/м		Проектир.
20	Парковка для инвалидов	1	60,0		Проектир.
21	Ворота хозяйственные	1			Проектир.
22	Складское помещение	1	60,0		Капремонт
23	Автостоянка	1	300,0		Проектир.
24	Противопожарный резервуар 50 м3	2	50,0		Проектир.

Технико-экономические показатели


№	Наименование показателей	Показатели	
		в га	в %
1	Площадь участка	0,6929	100
2	Площадь застройки	0,1113	15,0
3	Площадь покрытий	0,1374	20,0
4	Площадь сущ. покрытий	0,0194	3,0
5	Площадь озеленения	0,3937	57,0
6	Площадь игровых площадок	0,0311	5,0

						Реконструкция ДОУ №24 на 210 мест Нишанского р-на МФИ «Навруз» ул.Навои 20			
Изм	Кол.уч	Лист	№ док	Подпись	Дата	ДОУ на 210 мест	стад	лист	листоѵ
ГИП		Курбоналиев Ш.					РП	ГП-1	3
исполнит.		Умаров Б.					Генплан М1:500 Разбивочный чертеж	«Шухрат курилиш лойиха»Х.К. г. Карши – 2025й	

Ichki yo'lining andozaviy ko'ndalang kesimi va to'shama konstruksiyasi

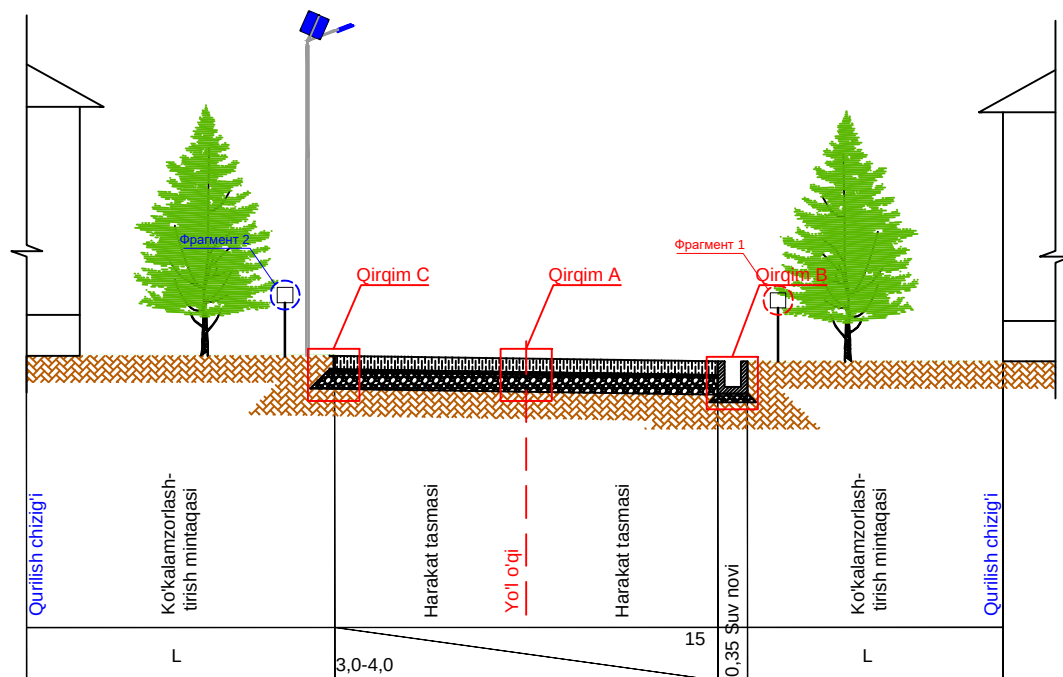

Qirgim A
(o'lchamlar santimetrda keltirilgan)

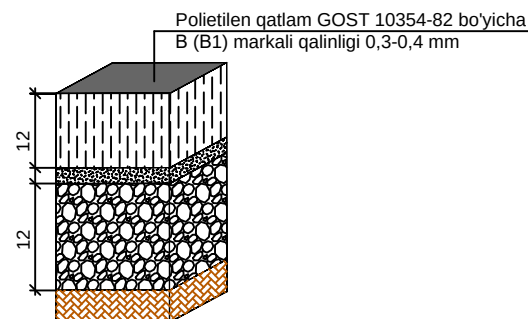


B20 (M250) F2100 markali sementbeton qoplama
GOST 26633-2012 bo'yicha


Qum-shag'al aralashmali asos qatlami GOST 25607-2009
bo'yicha S4-S7

Yo'l poyi grunti


Tutashmalarni bog'lanish chizmasi
(o'lchamlar metrda keltirilgan)

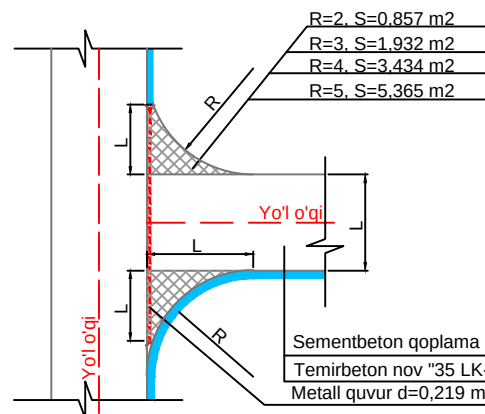


Qirgim C
(o'lchamlar santimetrda keltirilgan)

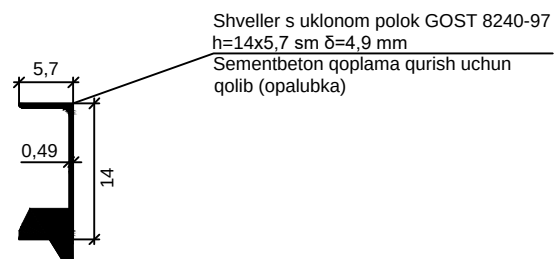

Sementbeton qoplamada deformasion choklarni ko'rinish rejasi
(o'lchamlar metrda keltirilgan)

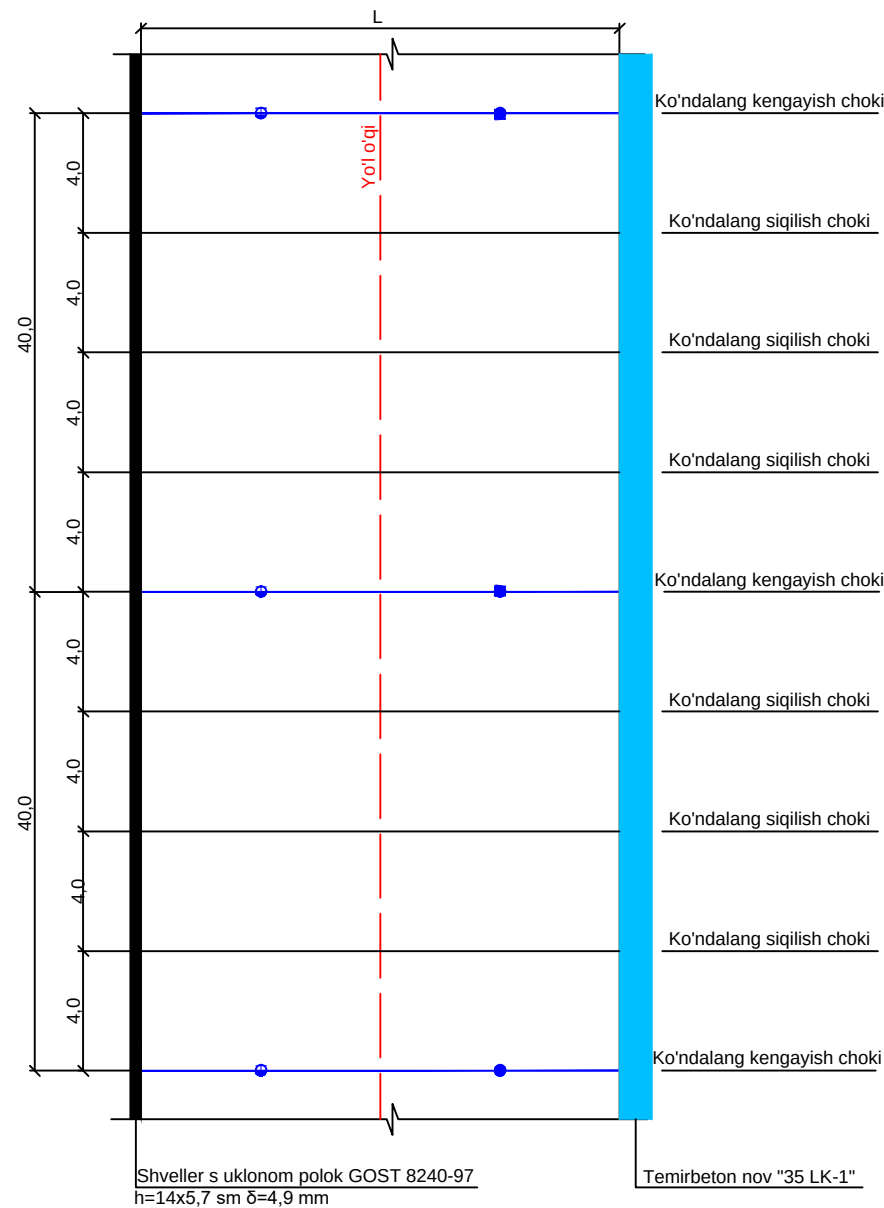

Yo'l to'shama konstruksiyasi
(o'lchamlar santimetrda keltirilgan)

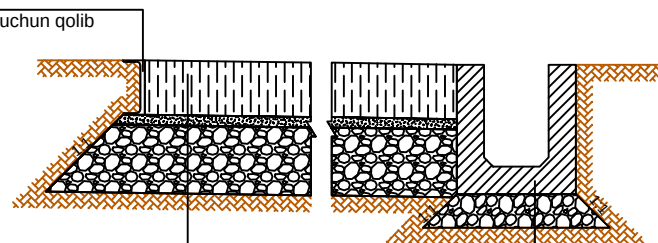


Polietilen qatlam GOST 10354-82 bo'yicha
B20 (M250) F2100 markali sementbeton qoplama
GOST 26633-2012 bo'yicha, h=14
30% gacha qum aralashirilgan 5-20 fraksiyalı chiqiq
tosh-qum aralashmasidan tekislovchi qatlam, h=3
Qum-shag'al aralashmali asos qatlami GOST
25607-2009 bo'yicha S4-S7, h=20
Yo'l povi aruntı

Temirbeton nov "35 LK-1" 35x38
Yemirilishga chidamli bitumli
izolyasiya qatlami
Qum-shag'al aralashmasidan asos
GOST 23735-2014


Beton qoplamasini yotqizishda qo'llaniladigan kichik mehanizmlar ro'yxati.

№	Ko'rinishi	Nomlanishi	Soni
1		Vibromeyka	1 dona
2		Vibratsiyali andava (gladiika)	1 dona
3		Chuqur vibratori	4 dona
4		Yuzani tekislash mashinasi	1 dona
5		Neylon shyotka	1 dona
6		Choklarni kesish uskunasi	1 dona
7		Generatorli yoritish chiroqlari	1 dona
8		Generator	1 dona

Qirgim B
(o'lchamlar santimetrda keltirilgan)

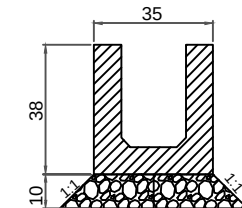

Temirbeton nov "35 LK-1"
Yemirilishga chidamli bitumli izolyasiya qatlami
Qum-shag'al aralashmasidan asos GOST 23735-2014

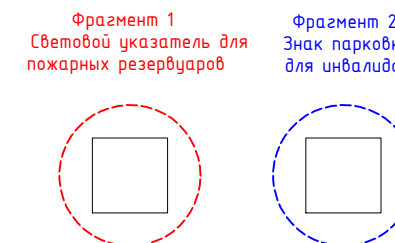

						ГП			
						Реконструкция ДОО №24 на территории МСГ "Наврӯз" Нишанского района			
Изм.	Кол.уч.	Лист	№дог.	Подпись	Дата	ДОО №24	Стадия	Лист	Листов
ГП		Курбоналиев Ш					РП	4	
Разработал		Умаров Б				Модель поперечного сечения и устройство дорожного покрытия внутренних дорог. Вырезки	"Шухрат қурилмиш лойиҳа" г. Қарши		

