


Схема **фидера 6 кВ "ТП-111" от ПС "Чирчик Шахар"**

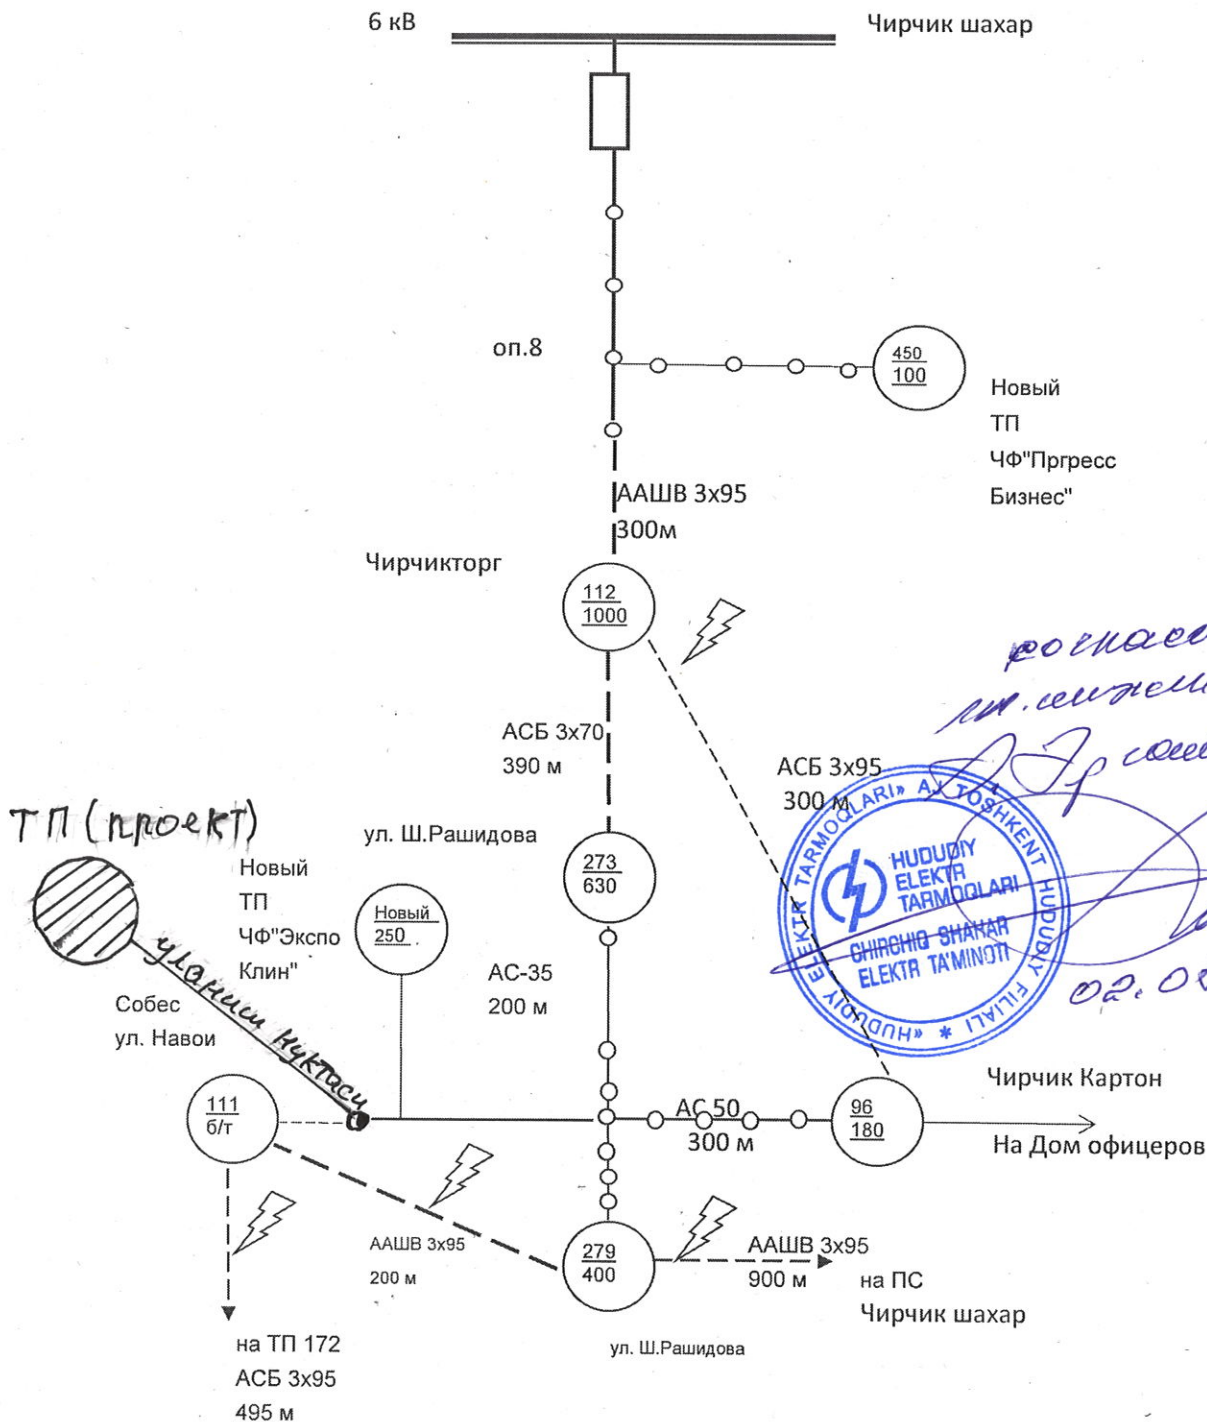

Начальник КБ "Шахар"