

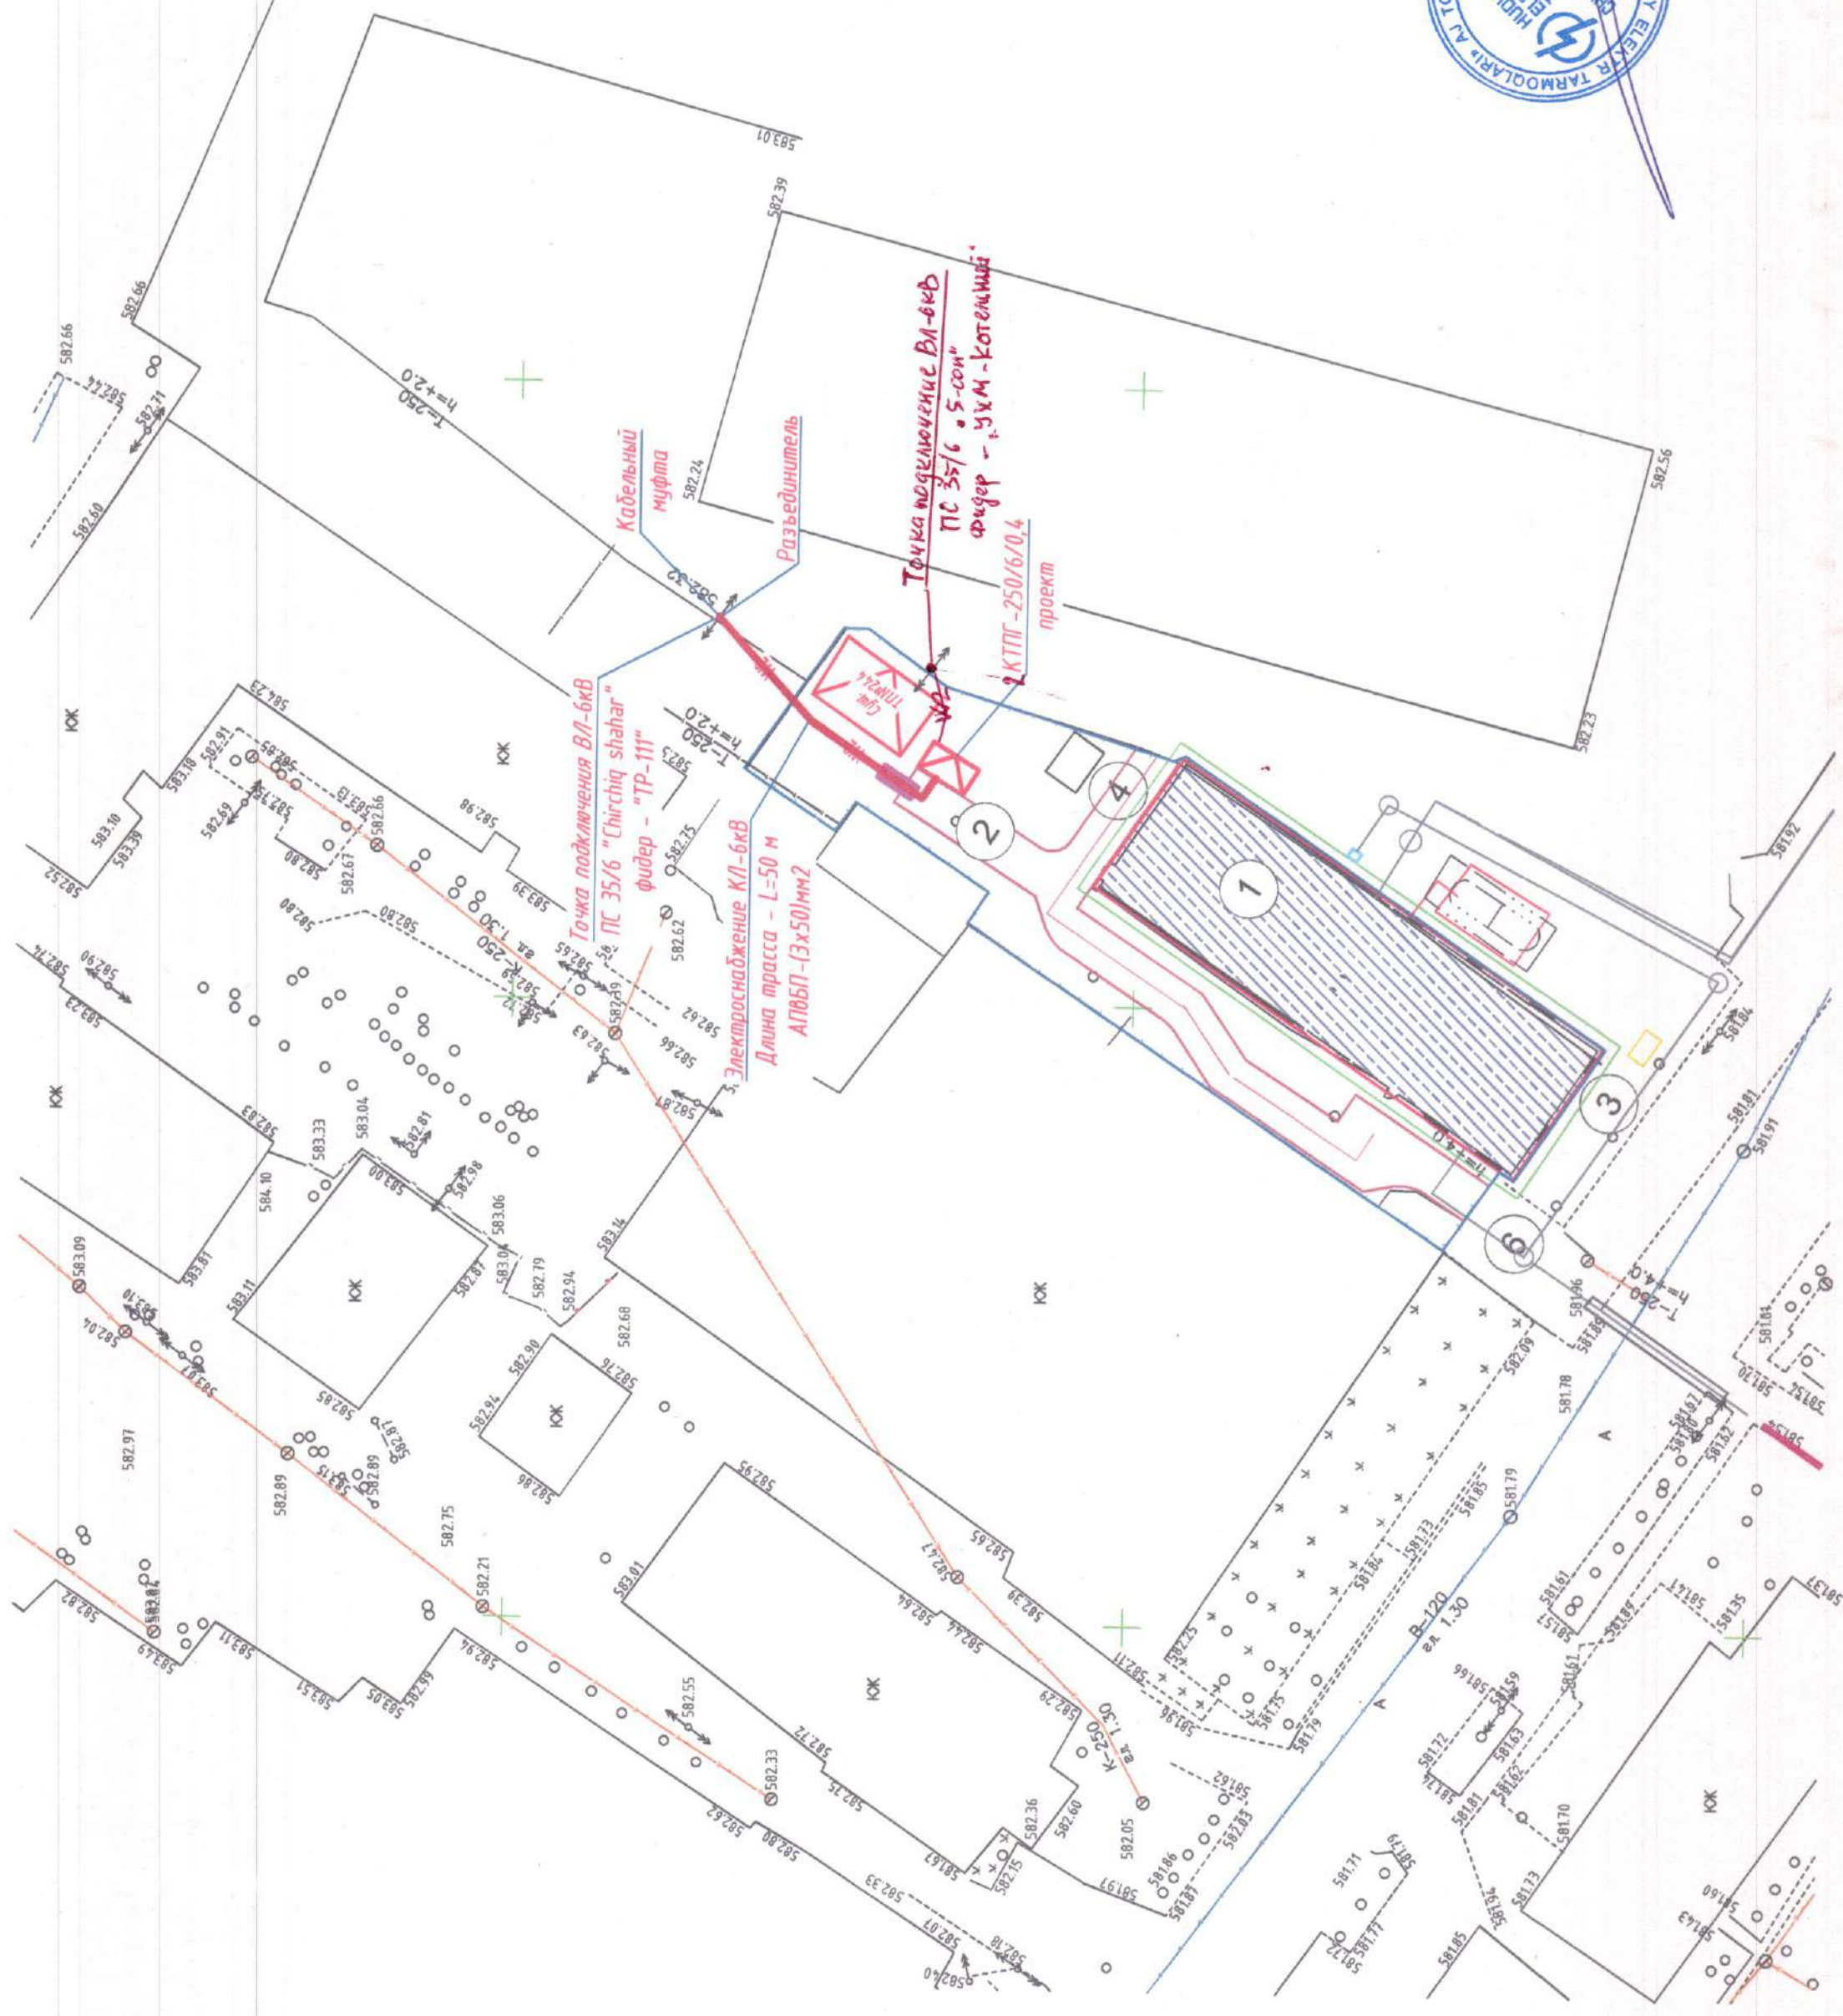


Экспликация зданий и сооружений

№пп.	Наименование	этаж-т	Кол-зд.	площадь застройки м ²
1	Котельная (реконструкция)	1	1	
2	Комплектная трансформаторная подстанция	-	1	
3	Газораспределительный пункт	-	1	
4	Бак для дизельного топлива	-	1	
5	Прямаяк	-	1	-
6	Ворота (существующие)	-	1	-
7	Ограждение из ж/б панелей существующее			

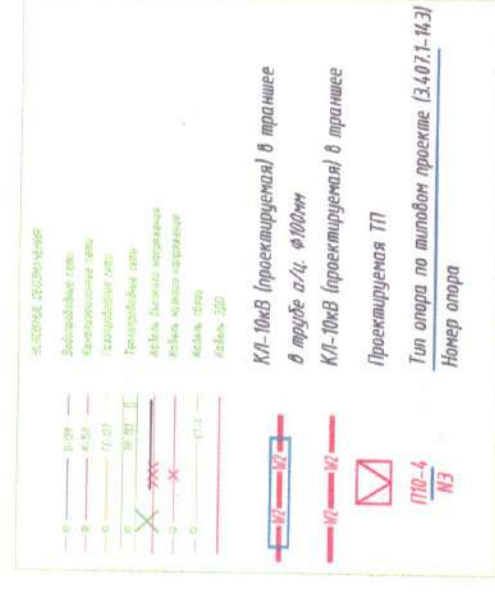

ПРОКЛАДКА ВНЕШНИХ КОММУНИКАЦИЙ В ТРАНСИЕХУ

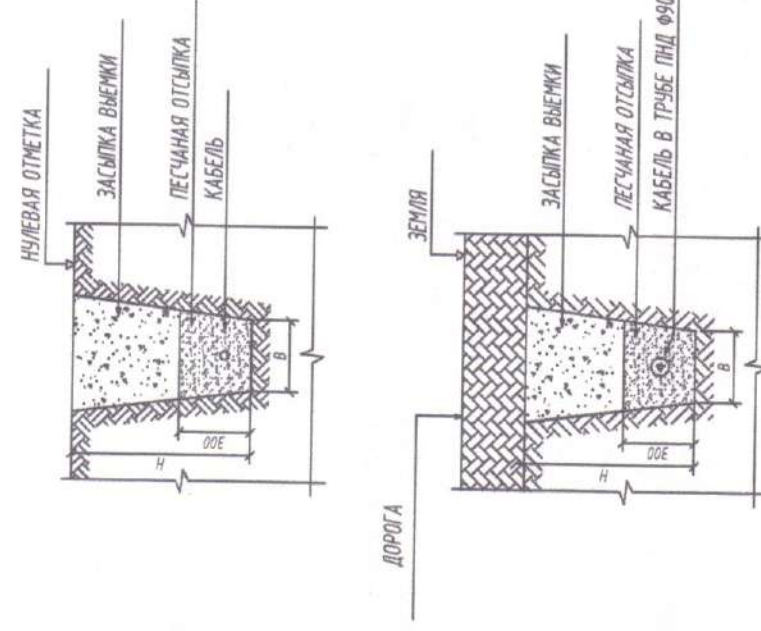

[Handwritten signature]

ПРИМЕЧАНИЕ

1. Электрические сети выполняются кабелем с медной жилой в траншее в земле на глубине -0,7 м на подушке из песка или гравийной земли.
2. Пересечения кабелей с другими инженерными коммуникациями, дорогами и между собой выполнять в г/ч трубах $\phi 100$ мм.

Вводы в здания выполнять в г/ч трубах.

Келишилди:

Көпшілігі.

10

Dr. Murtiyono

Д. В. Мухоморов 20.04.2014

Мизн.	Кол.уч.	Лист	Идок.	Подпись	Дата
ГНП					
Разработал					
Разработал					
Разработал					

No 229874/2026-30

Chirchiq shahridagi "O'zbekximnast" qozonxonasi va issiqlik farmog'ini modernizatsiya va rekonstruksiya qilish, individual issiqlik punktlarini o'rnatish.

площадь	лист	листо
площадь	лист	листо

Площадь кошелька $Q=20\text{MVT}$
 Внешнее электропитание 5A

План продаж КЛ 64В М 1500