

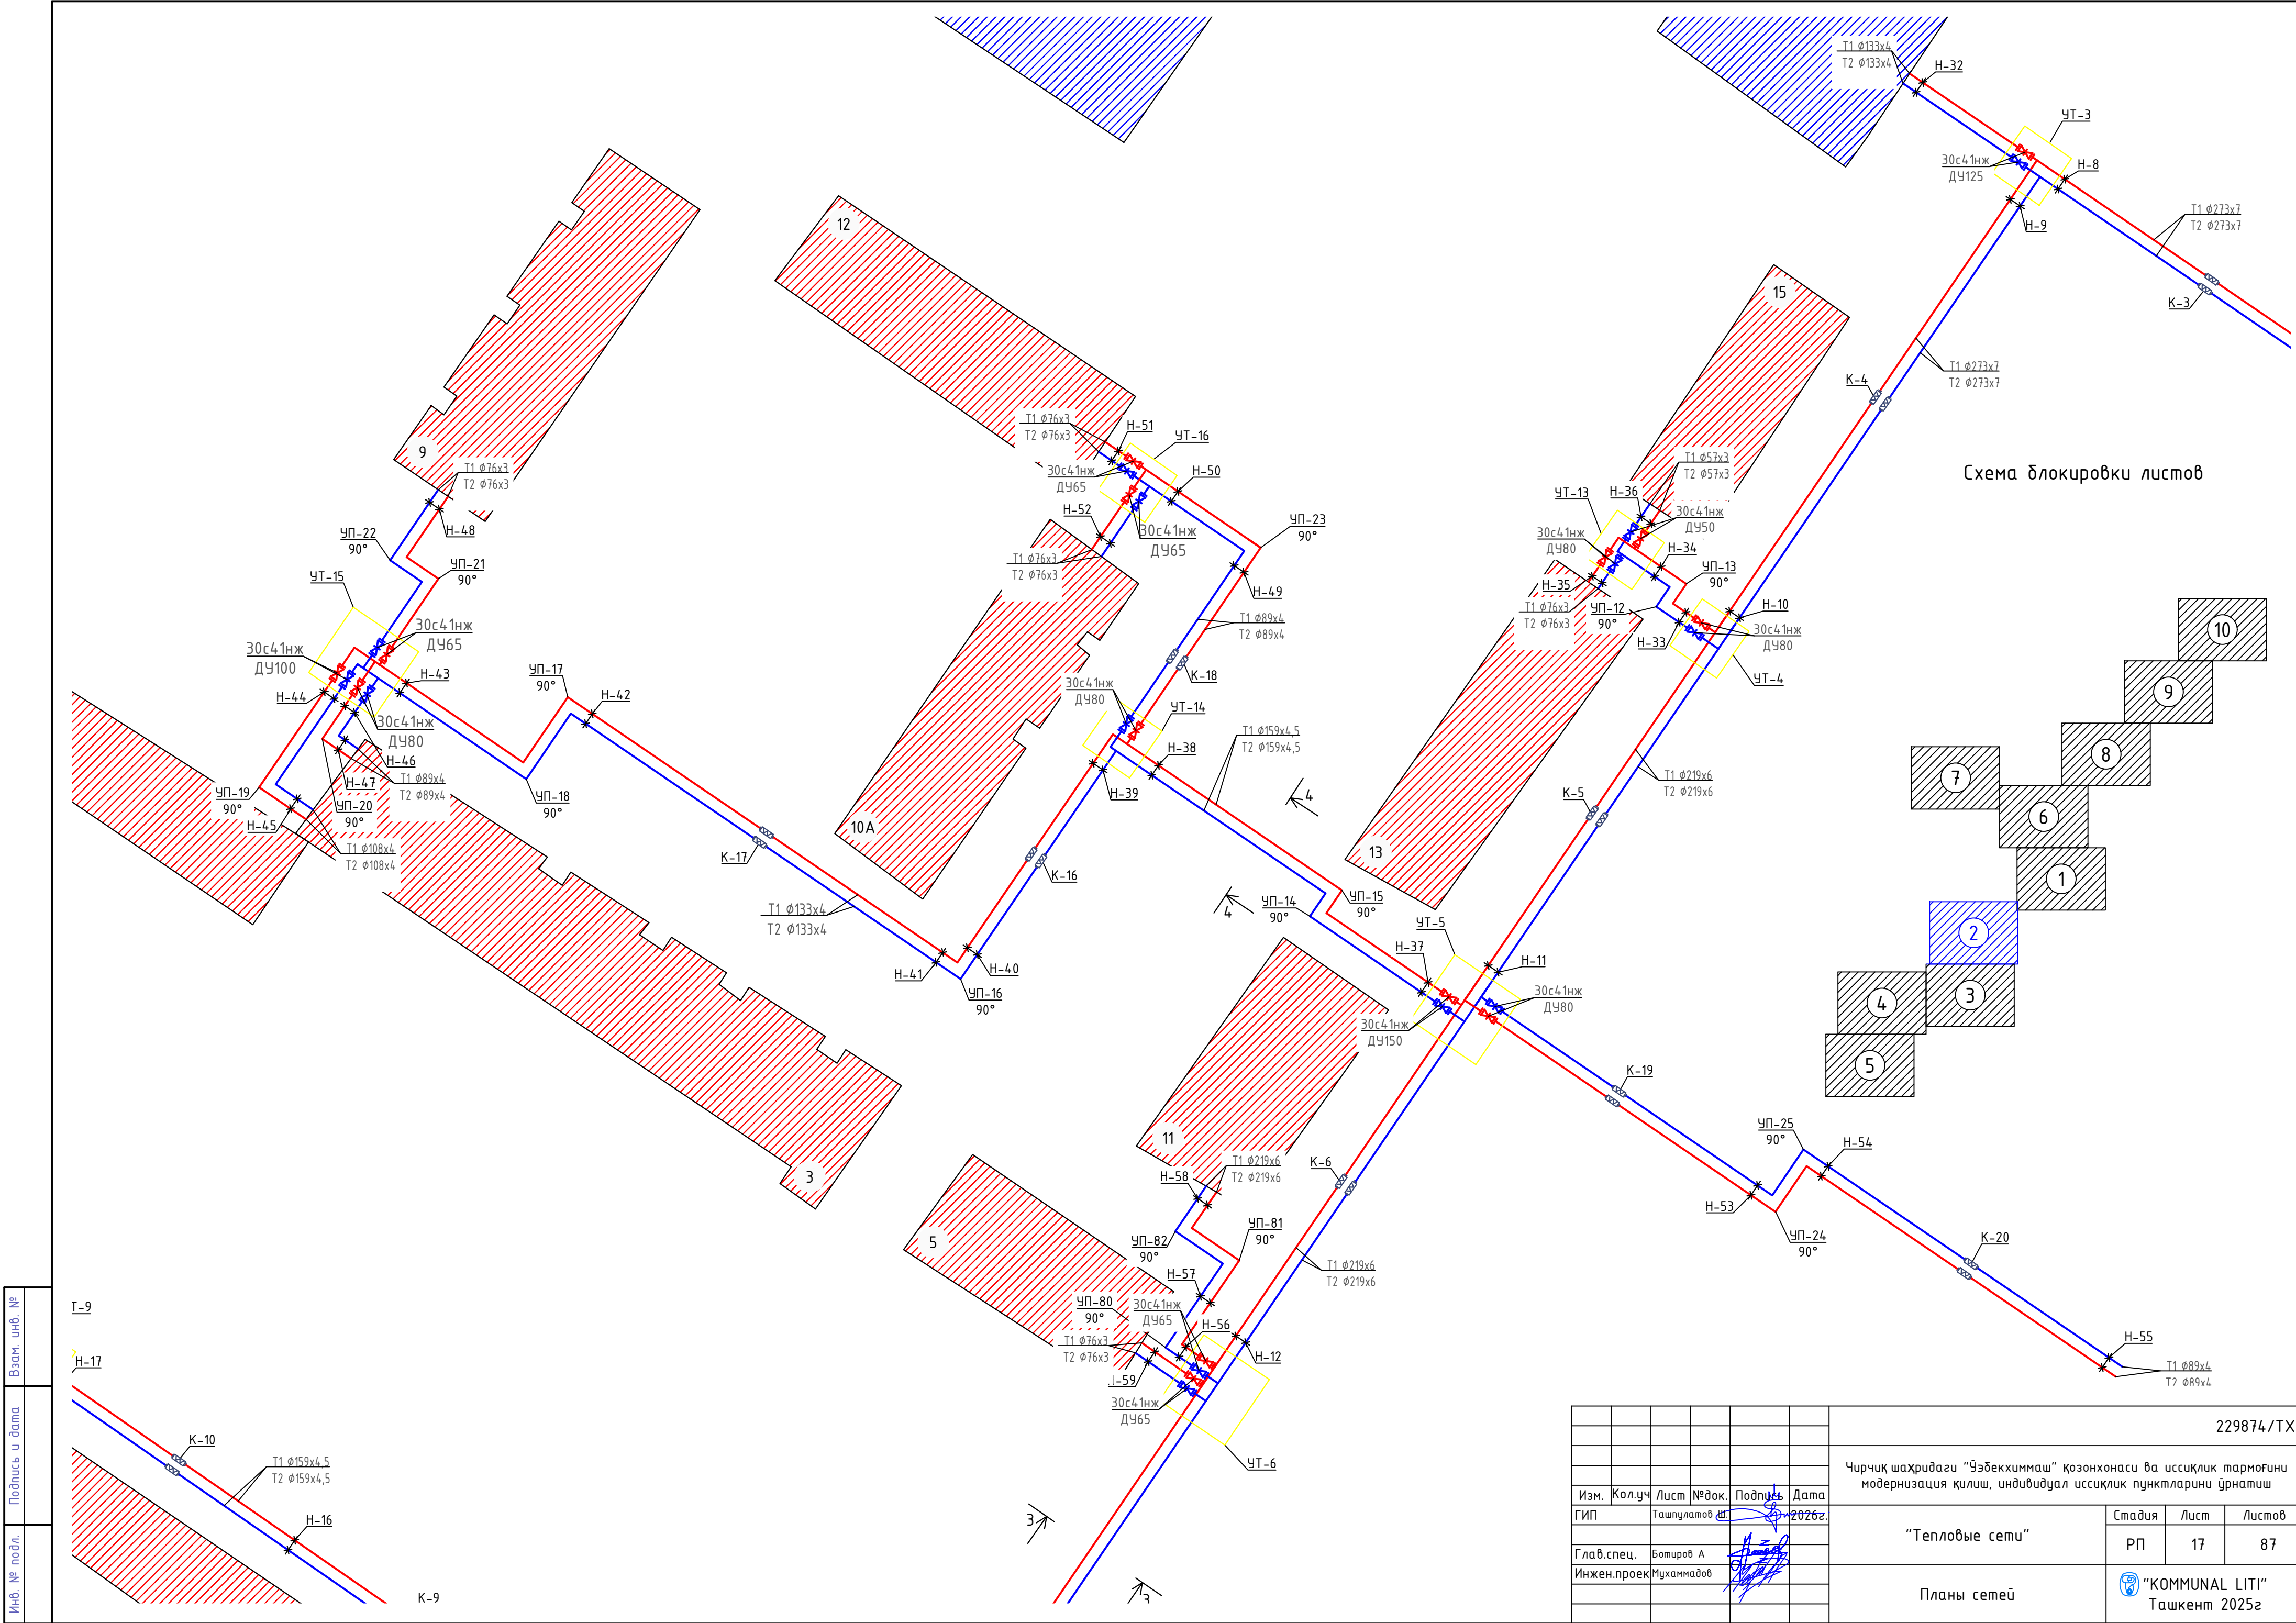


Схема блокировки листов

Инв. № подл.	Подпись и дата	Взам. инв. №
--------------	----------------	--------------

229874/ТХ				
Чирчиқ шахридаги “Ўзбекхиммаш” қозонхонаси ва иссиқлик тармоғини модернизация қилиш, индивидуал иссиқлик пунктларини ўрнатиш				
Изм.	Кол.уч	Лист	№ док.	Подпись
ГИП	Ташпулатов	Ш	2026г.	
Глав. спец.	Ботиров А			
Инжен.проект	Мухаммадов			
Планы сетей			Стадия	Лист
			РП	17
			Листов	87
			“KOMMUNAL LITI” Ташкент 2025г	

Инв. № подл.	Подпись и дата	Взам. инв. №





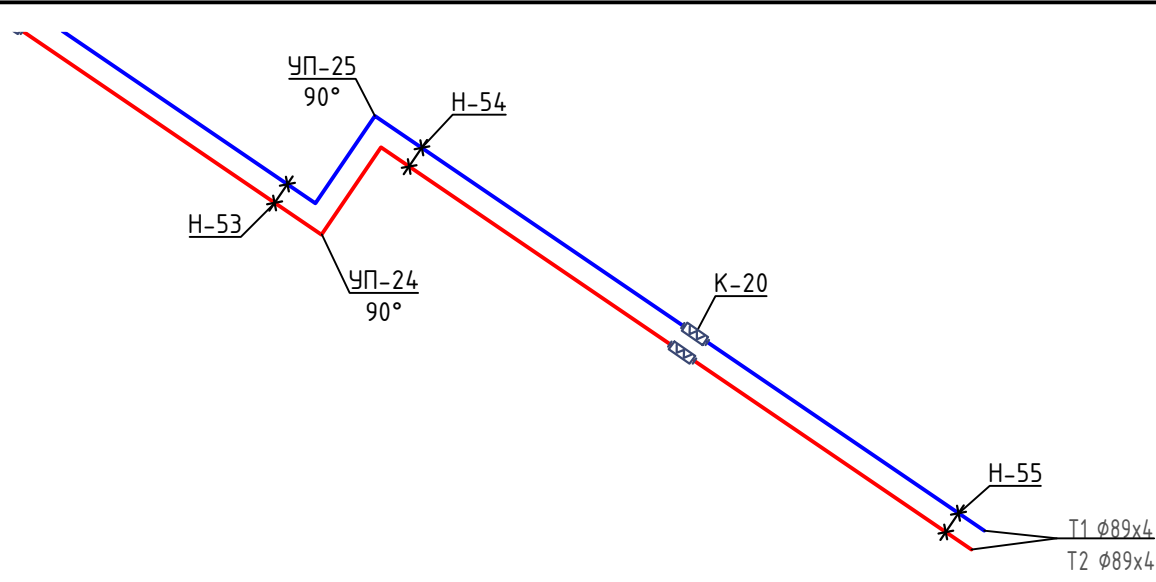


Схема блокировки листов

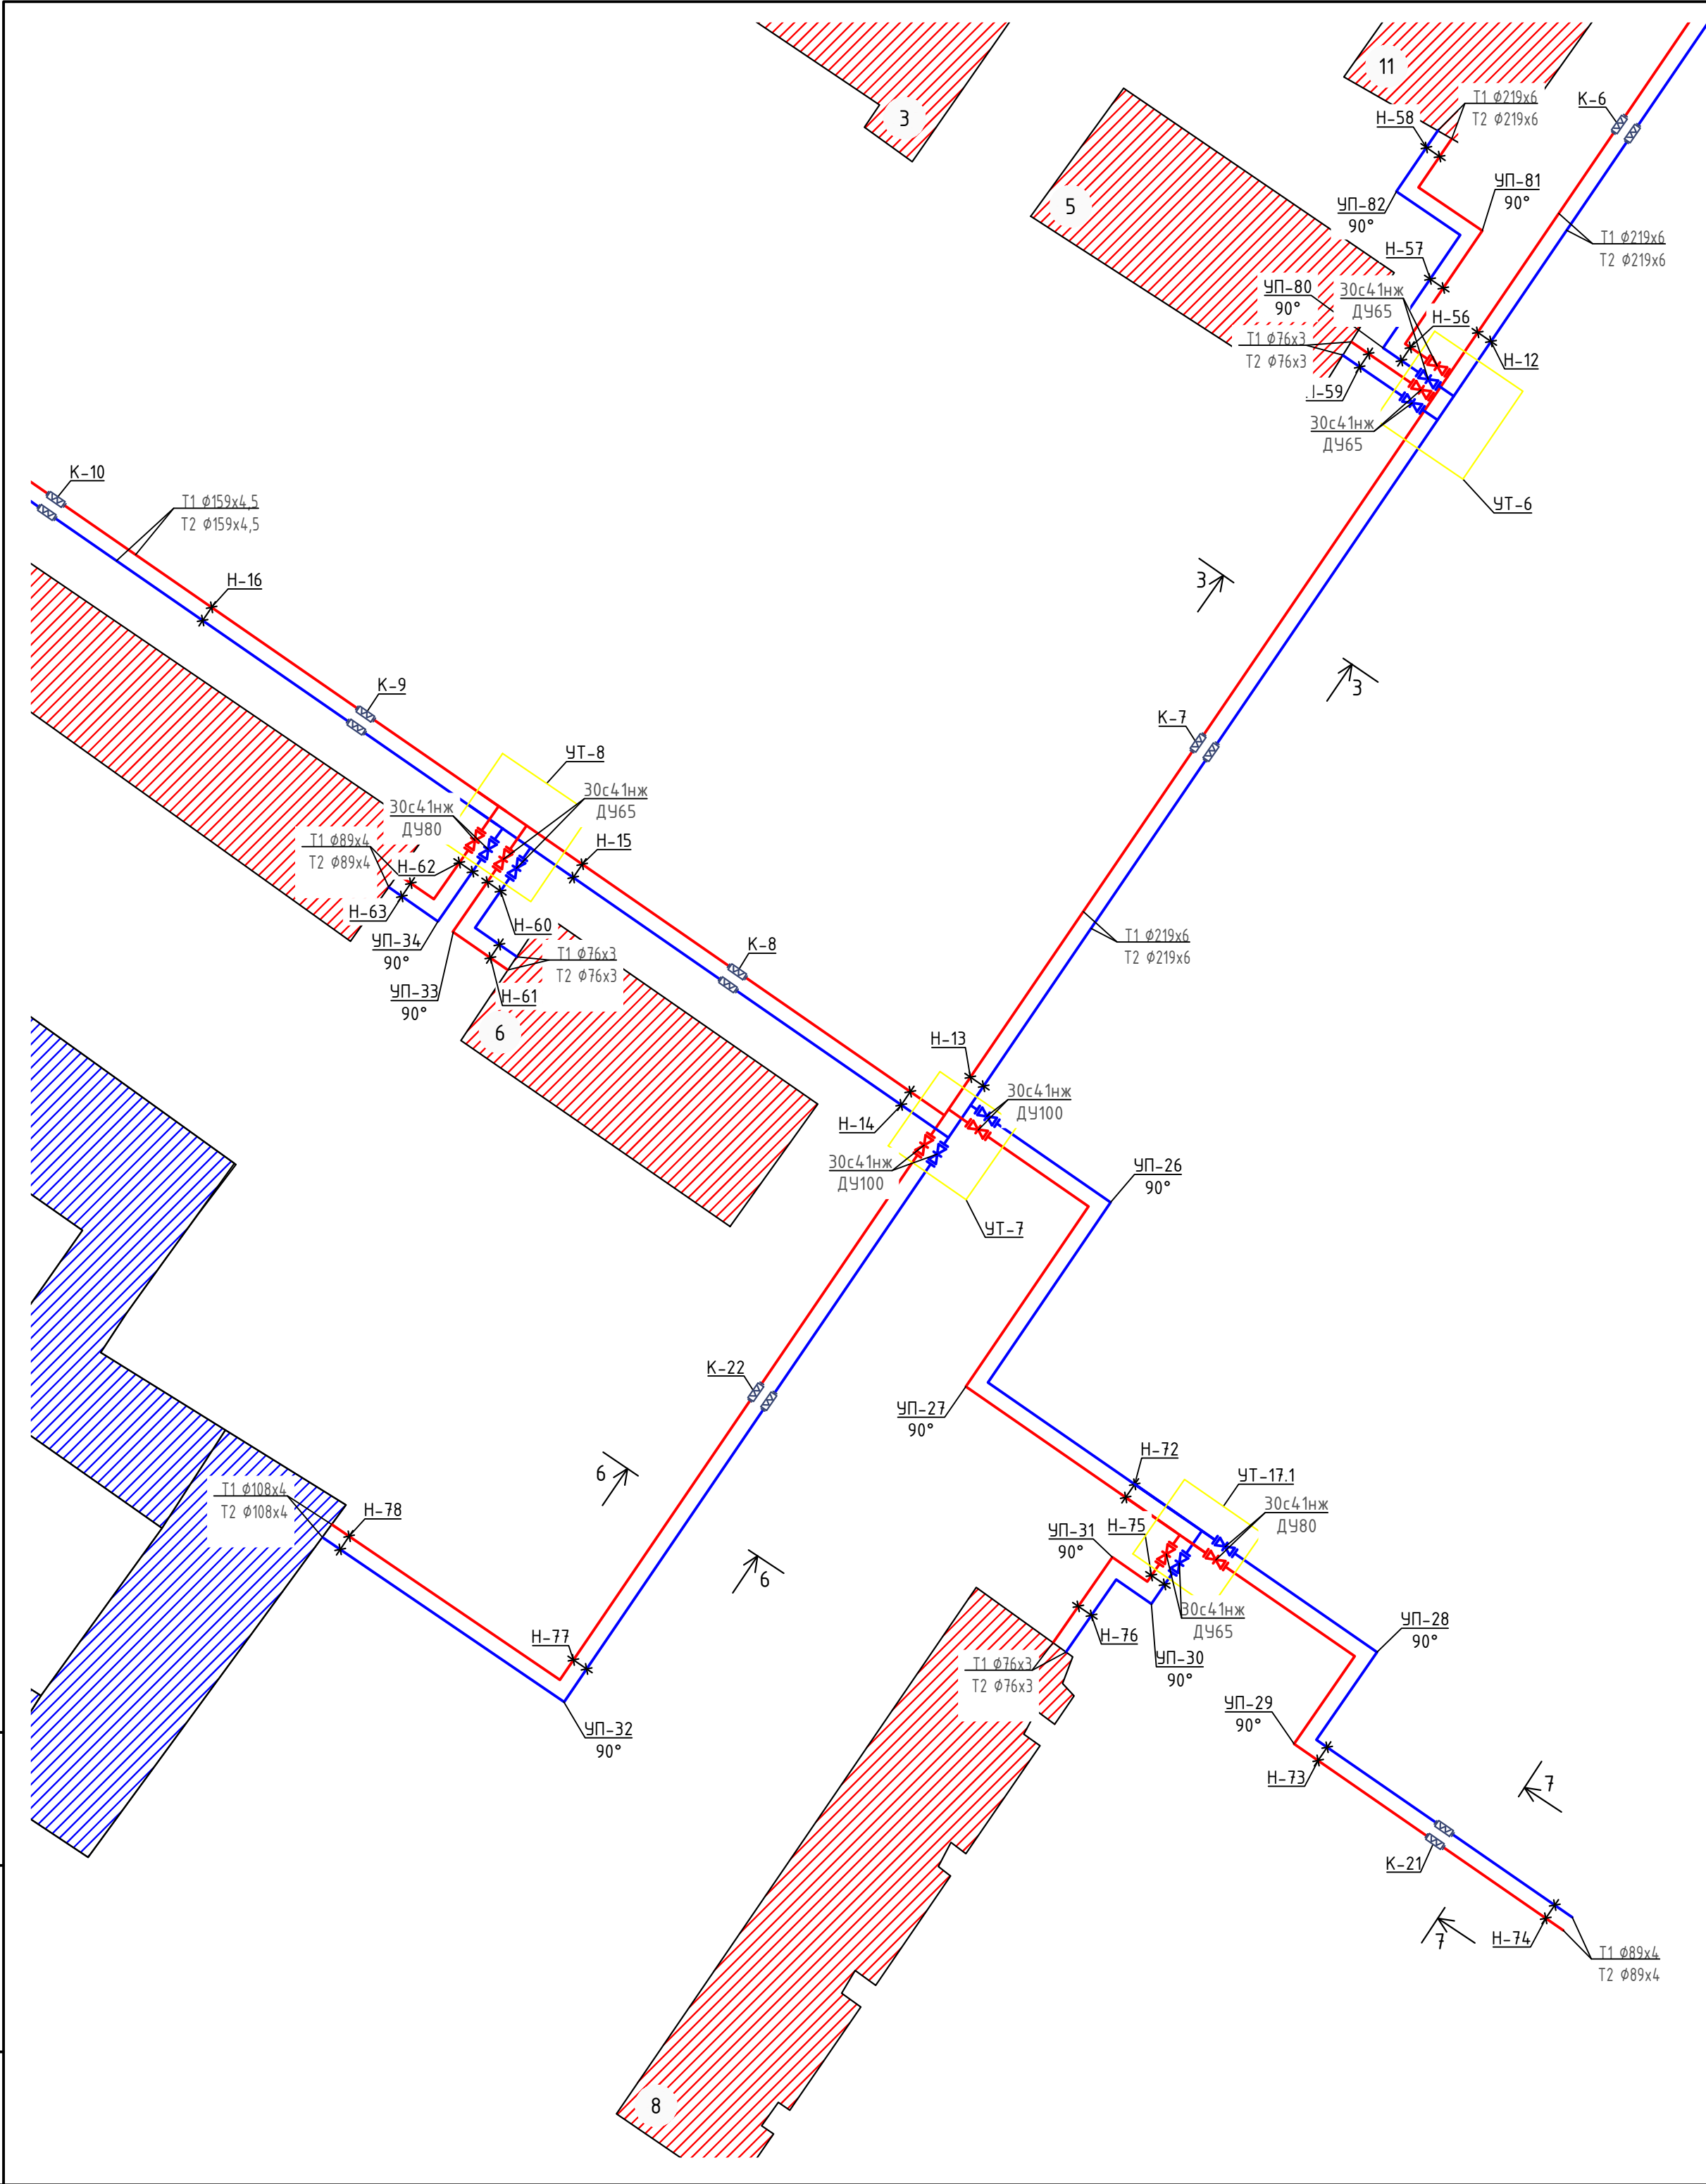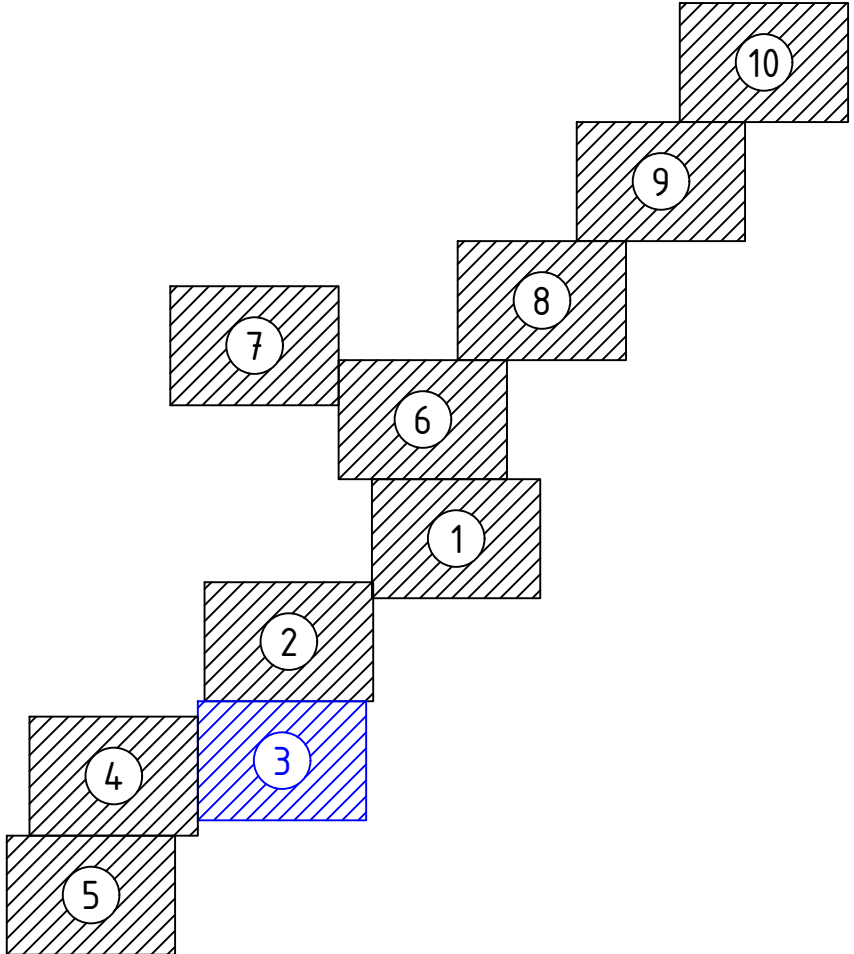 




						229874/ТХ			
						Чирчиқ шаҳридаги “Ўзбекхиммаш” қозонхонаси ва иссиқлик тармоғини модернизация қилиш, индивидуал иссиқлик пунктларини ўрнатиш			
Изм.	Кол.уч	Лист	№ док.	Подпись	Дата	“Тепловые сети”	Стадия	Лист	Листов
ГИП		Ташпулатов Ш			2026г.		РП	18	87
Глав. спец.	Ботиров А					Планы сетей	 “KOMMUNAL LITI” Ташкент 2025г		
Инжен.проект	Мухаммадов								


Инв. № подл.	Подпись и дата	Взам. инв. №

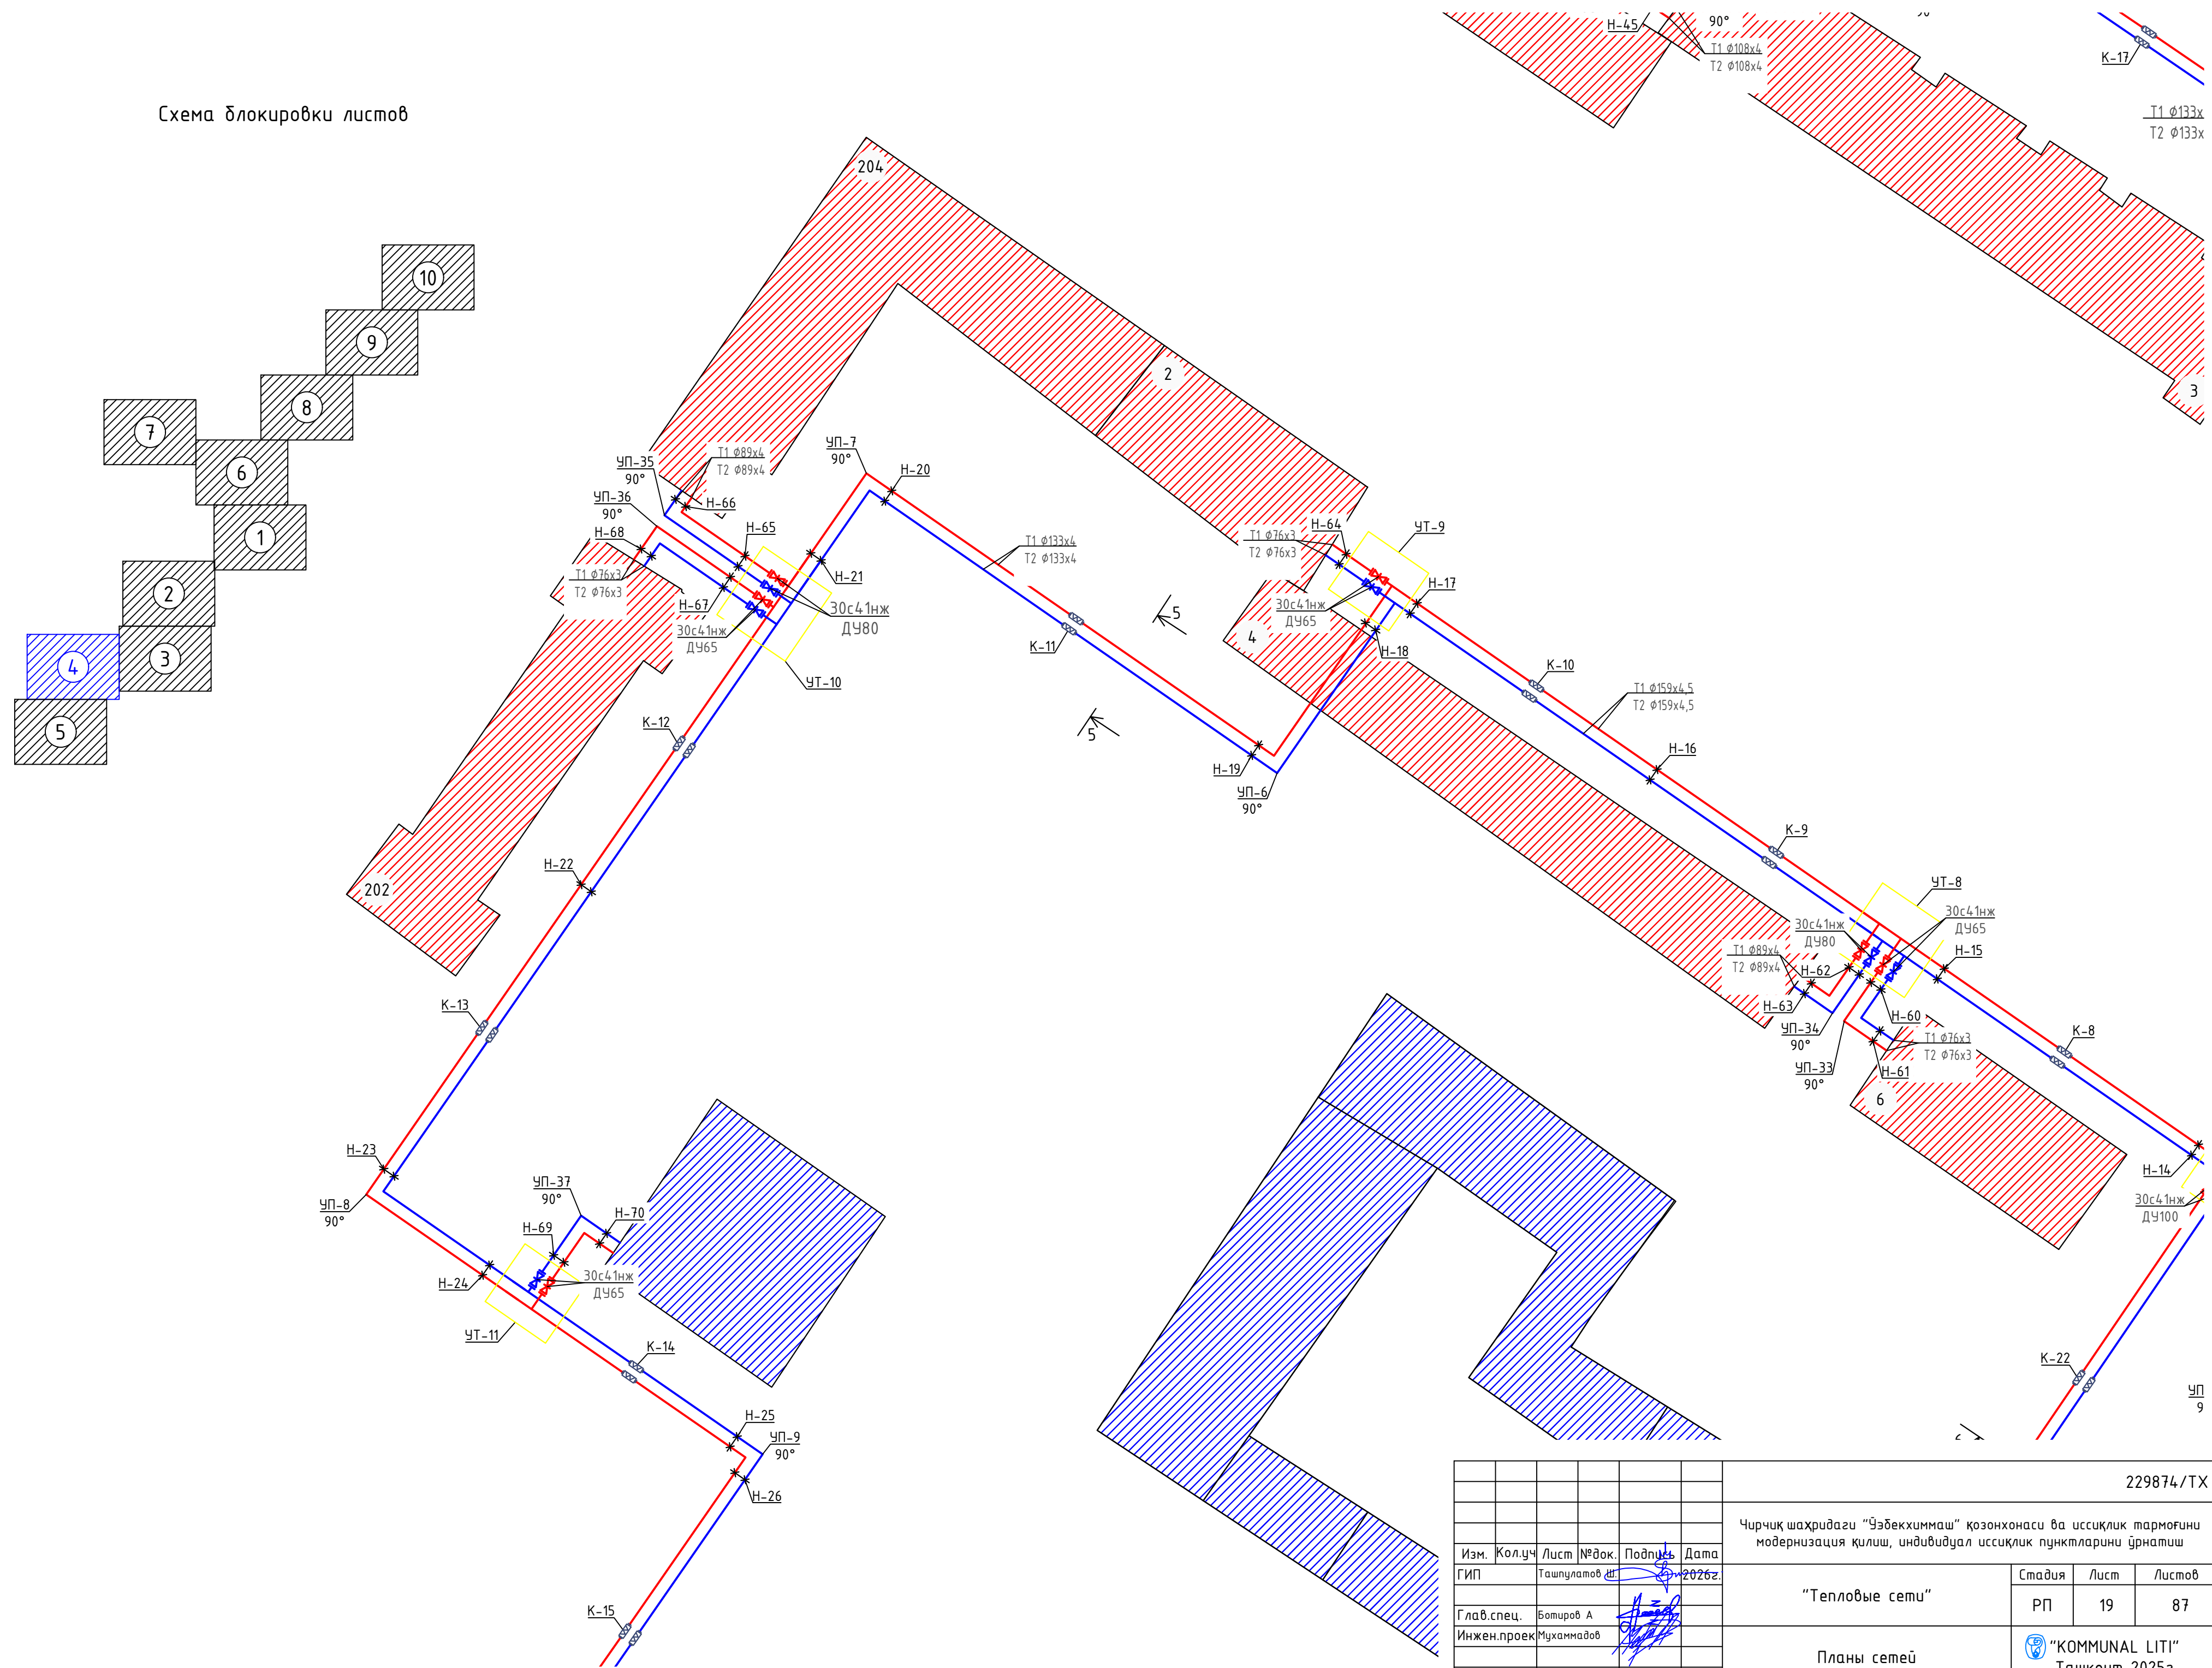

								229874/ТХ
								Чирчиқ шаҳридаги “Ўзбекхимваш” қозонхонаси ва иссиқлик тармоғини модернизация қилиш, индивидуал иссиқлик пунктларини ўрнатиш
Изм.	Кол.уч	Лист	№ док.	Подпись	Дата			
ГИП		Таълимов	Ш	[Signature]	2026г.			
Глав. спец.		Ботиров А		[Signature]				
Инжен.проект		Мухаммадов		[Signature]				

Схема блокування листів

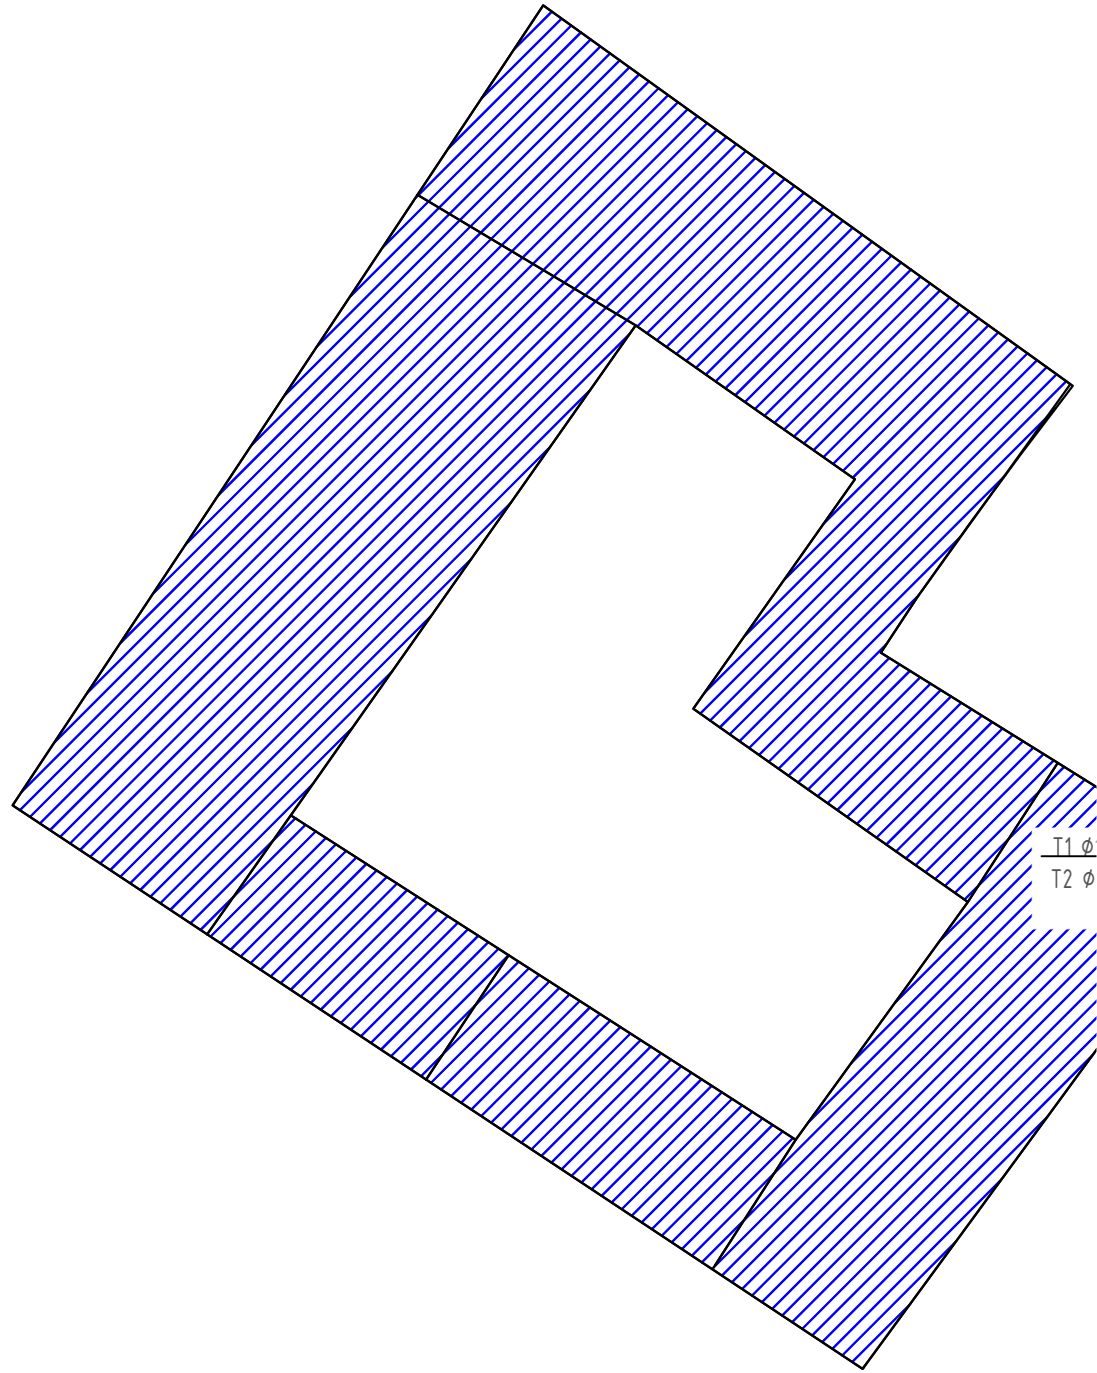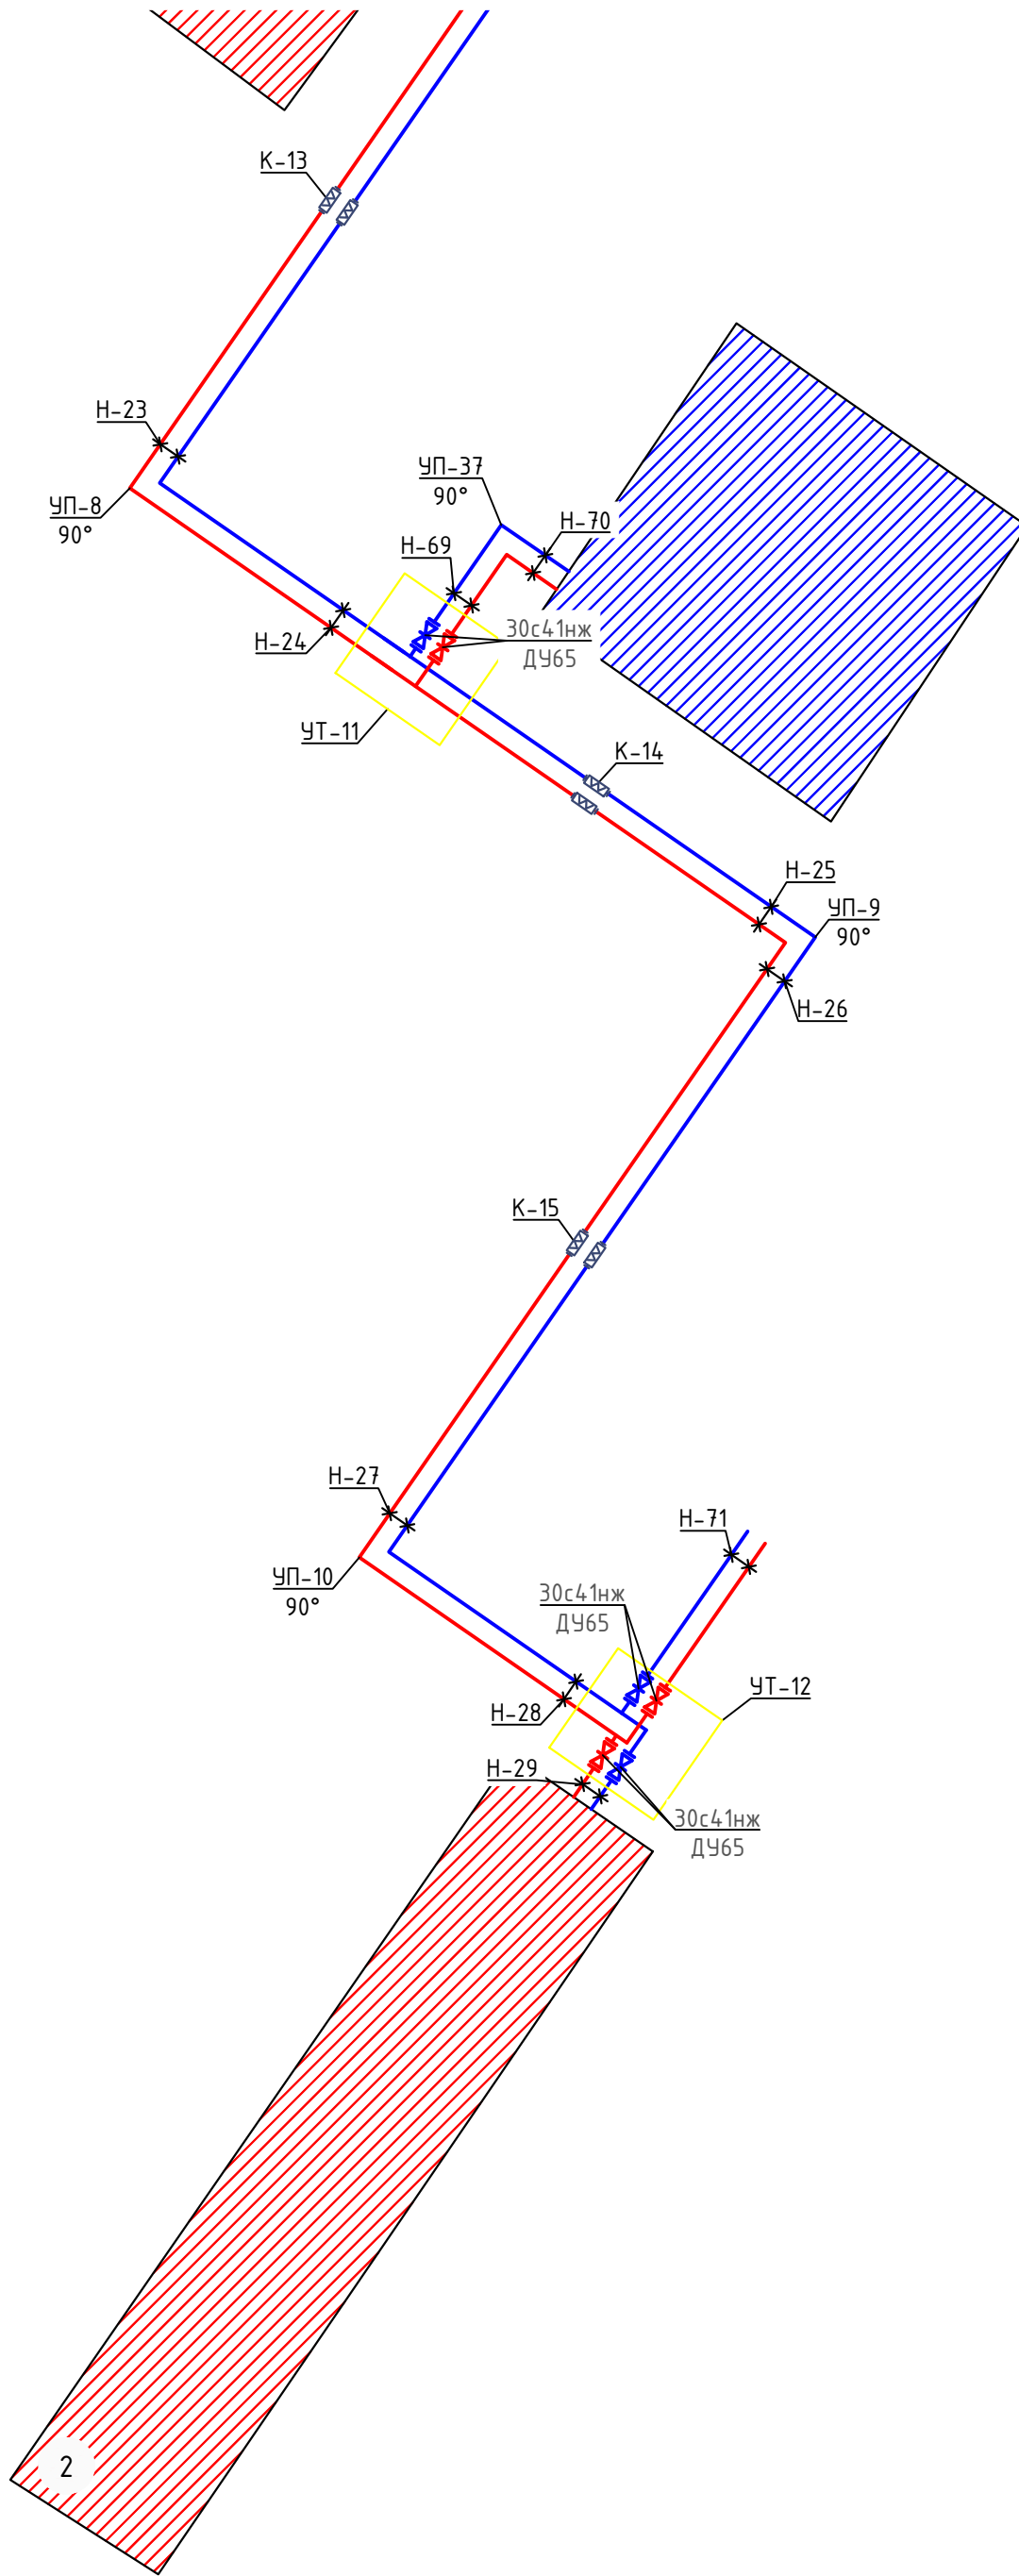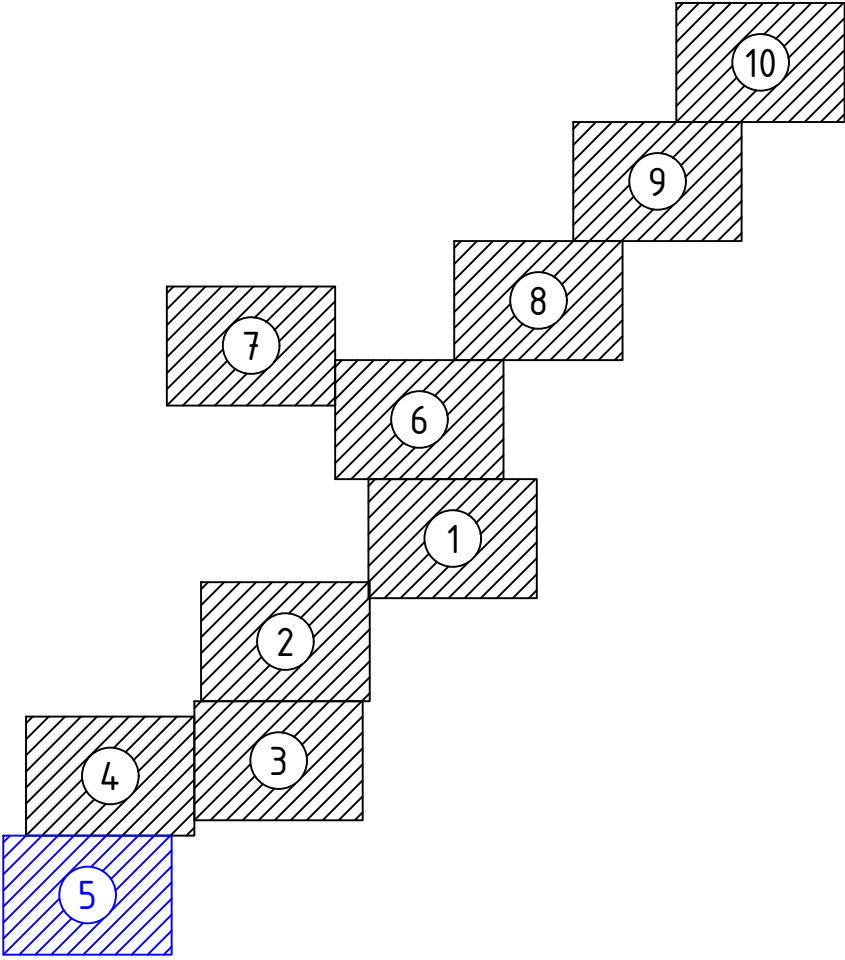

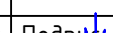						229874/ТХ			
						Чирчиқ шаҳридаги “Ўзбекхиммаш” қозонхонаси ва иссиқлик тармоғини модернизация қилиш, индивидуал иссиқлик пунктларини ўрнатиш			
Изм.	Колуч	Лист	№ док.	Подпись	Дата				
ГИП		Ташпулатов Ш.			2026г.	“Тепловые сети”	Стадия	Лист	Листов
							РП	20	87
Глав. спец.		Ботиров А.							
Инжен.проект		Мухаммадов				Планы сетей	 “KOMMUNAL LITI” Ташкент 2025г		



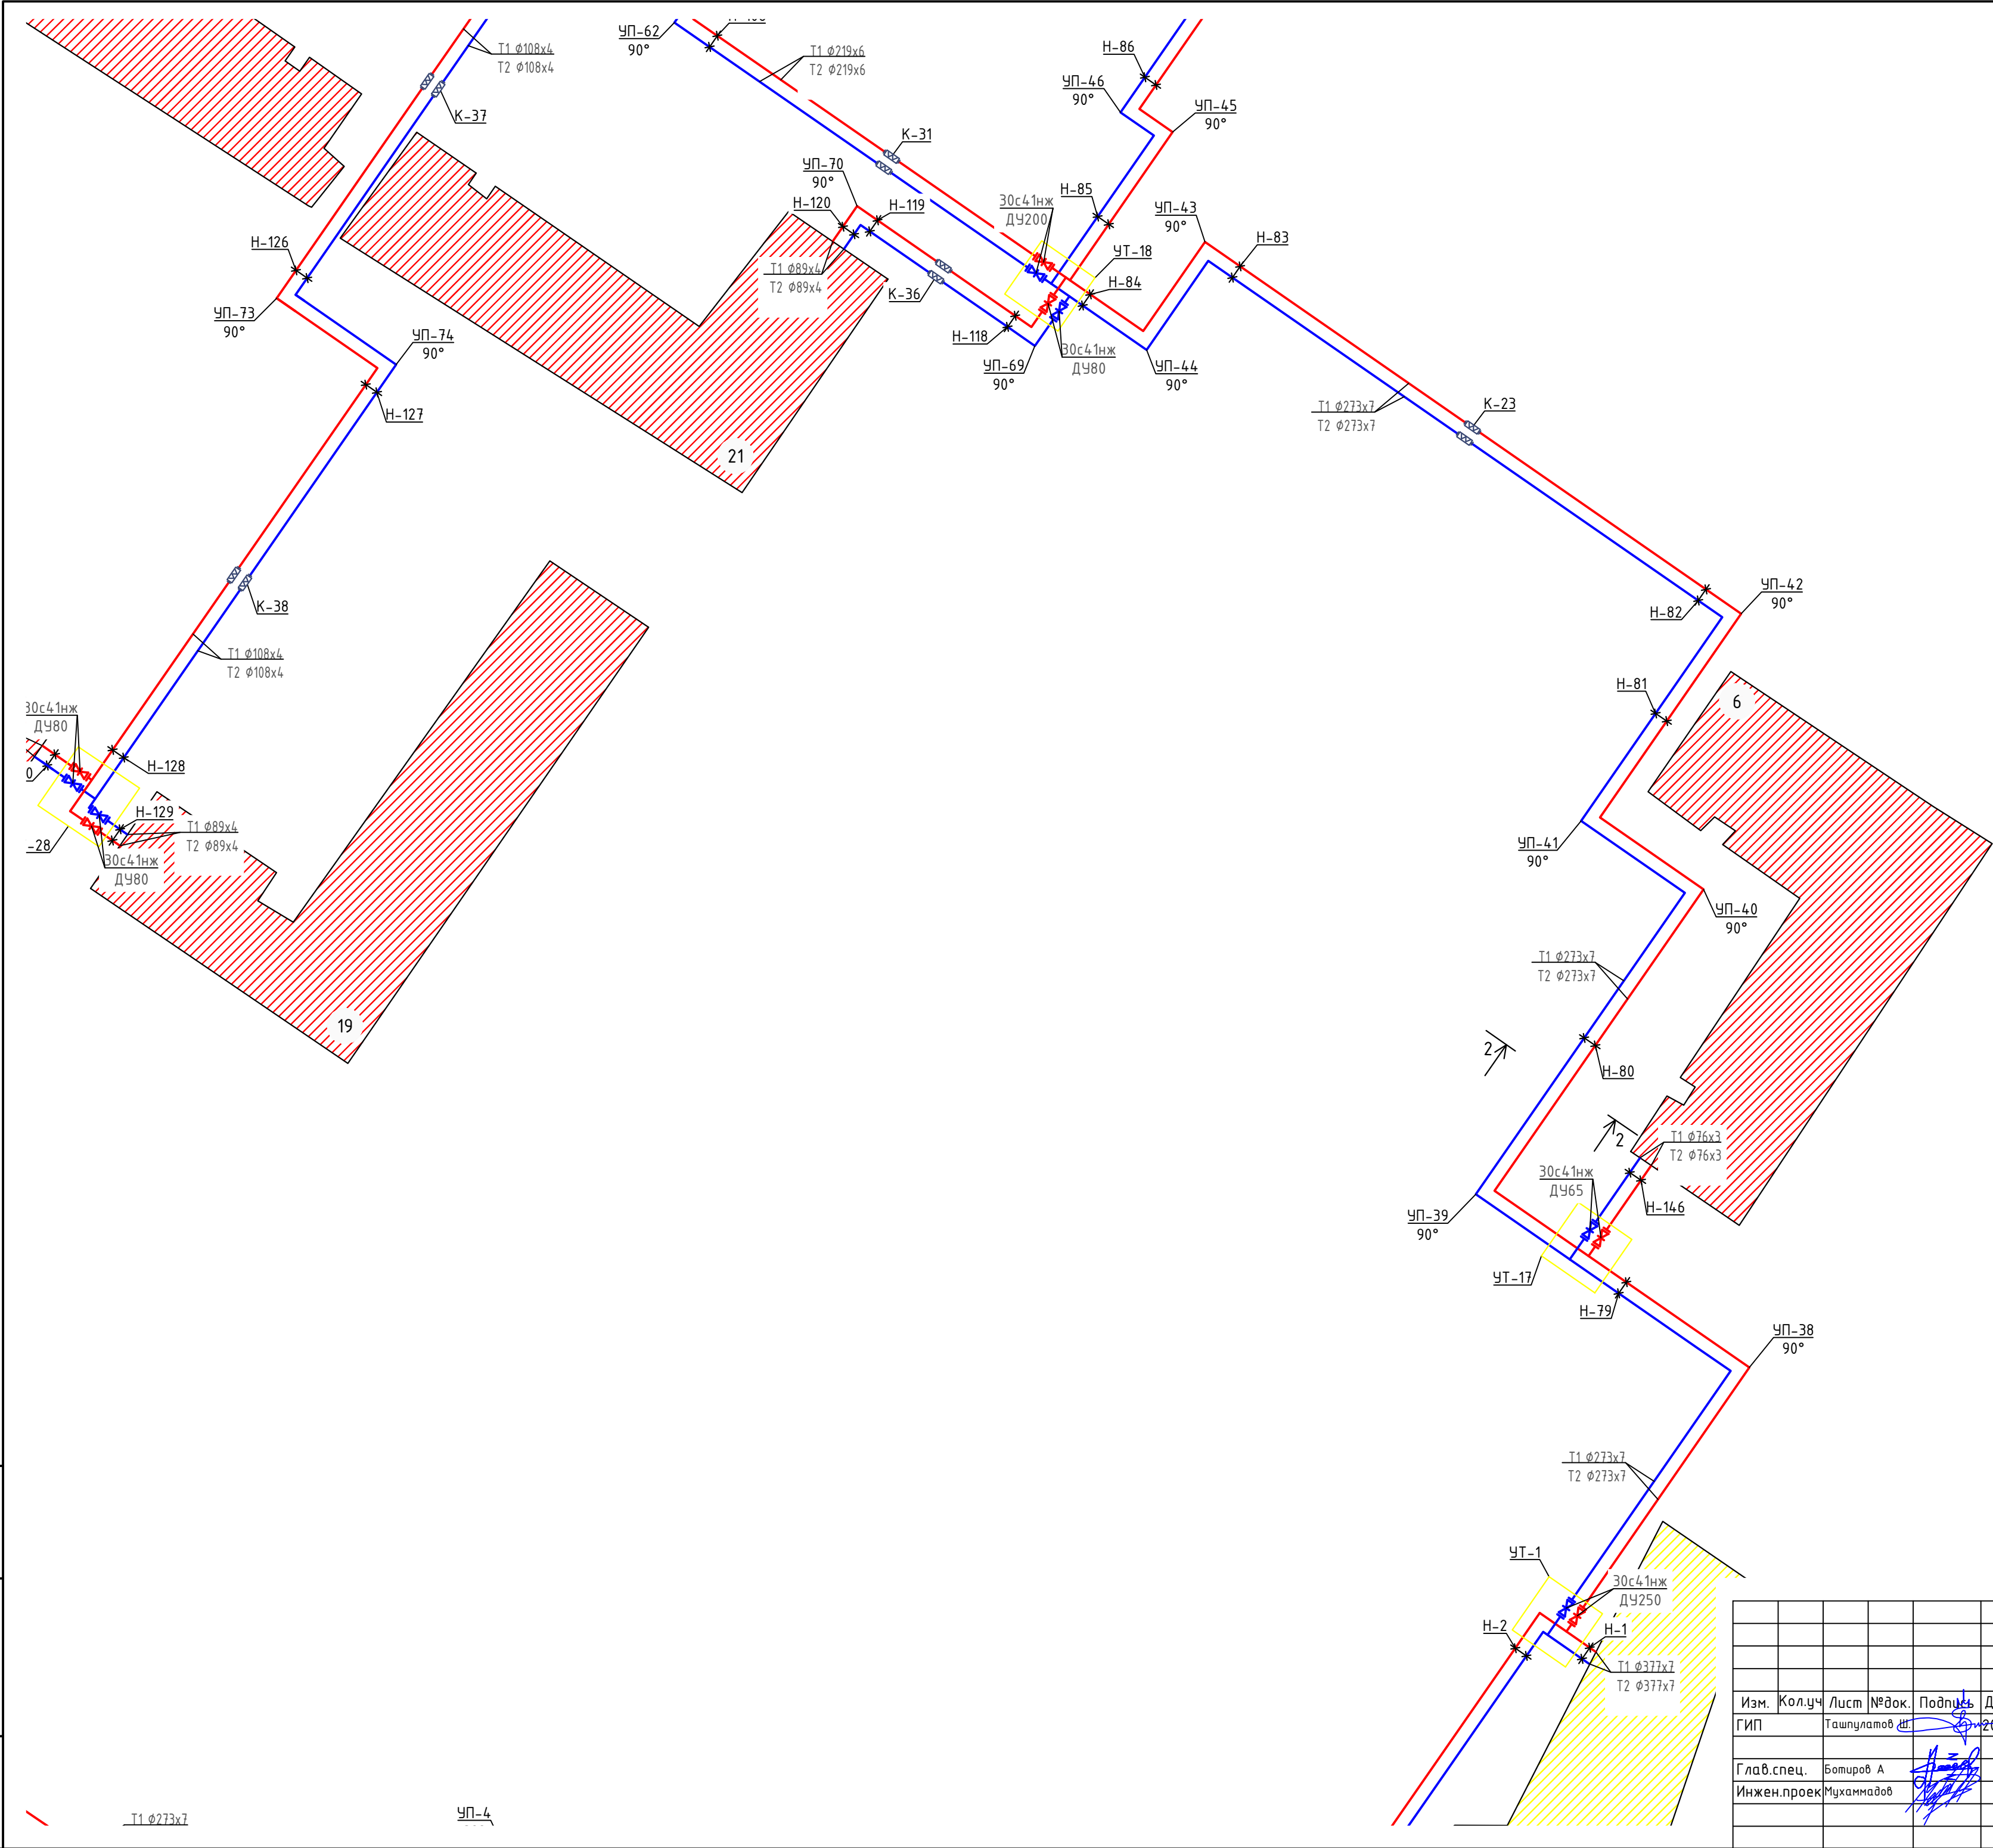


Схема блокировки листов

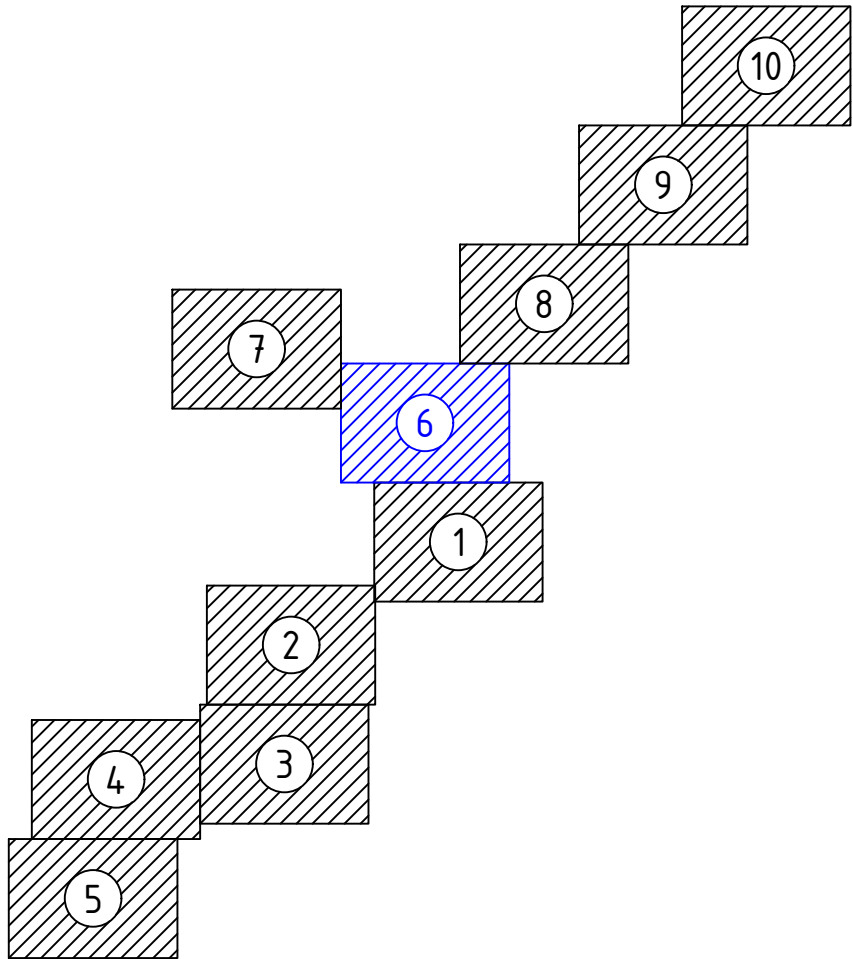

229874/ТХ									
Чирчиқ шаҳридаги “Ўзбекхиммаш” қозонхонаси ва иссиқлик тармоғини модернизация қилиш, индивидуал иссиқлик пунктларини ўрнатиш									
Изм.	Кол.уч	Лист	№ док.	Подпись	Дата	“Тепловые сети”			
ГИП		Ташпулатов Ш			2026г.				
Глав. спец.	Ботиров А					Планы сетей			
Инжен. проек	Мухаммадов								
						“KOMMUNAL LIT1” Ташкент 2025г			

Схема блокування листів

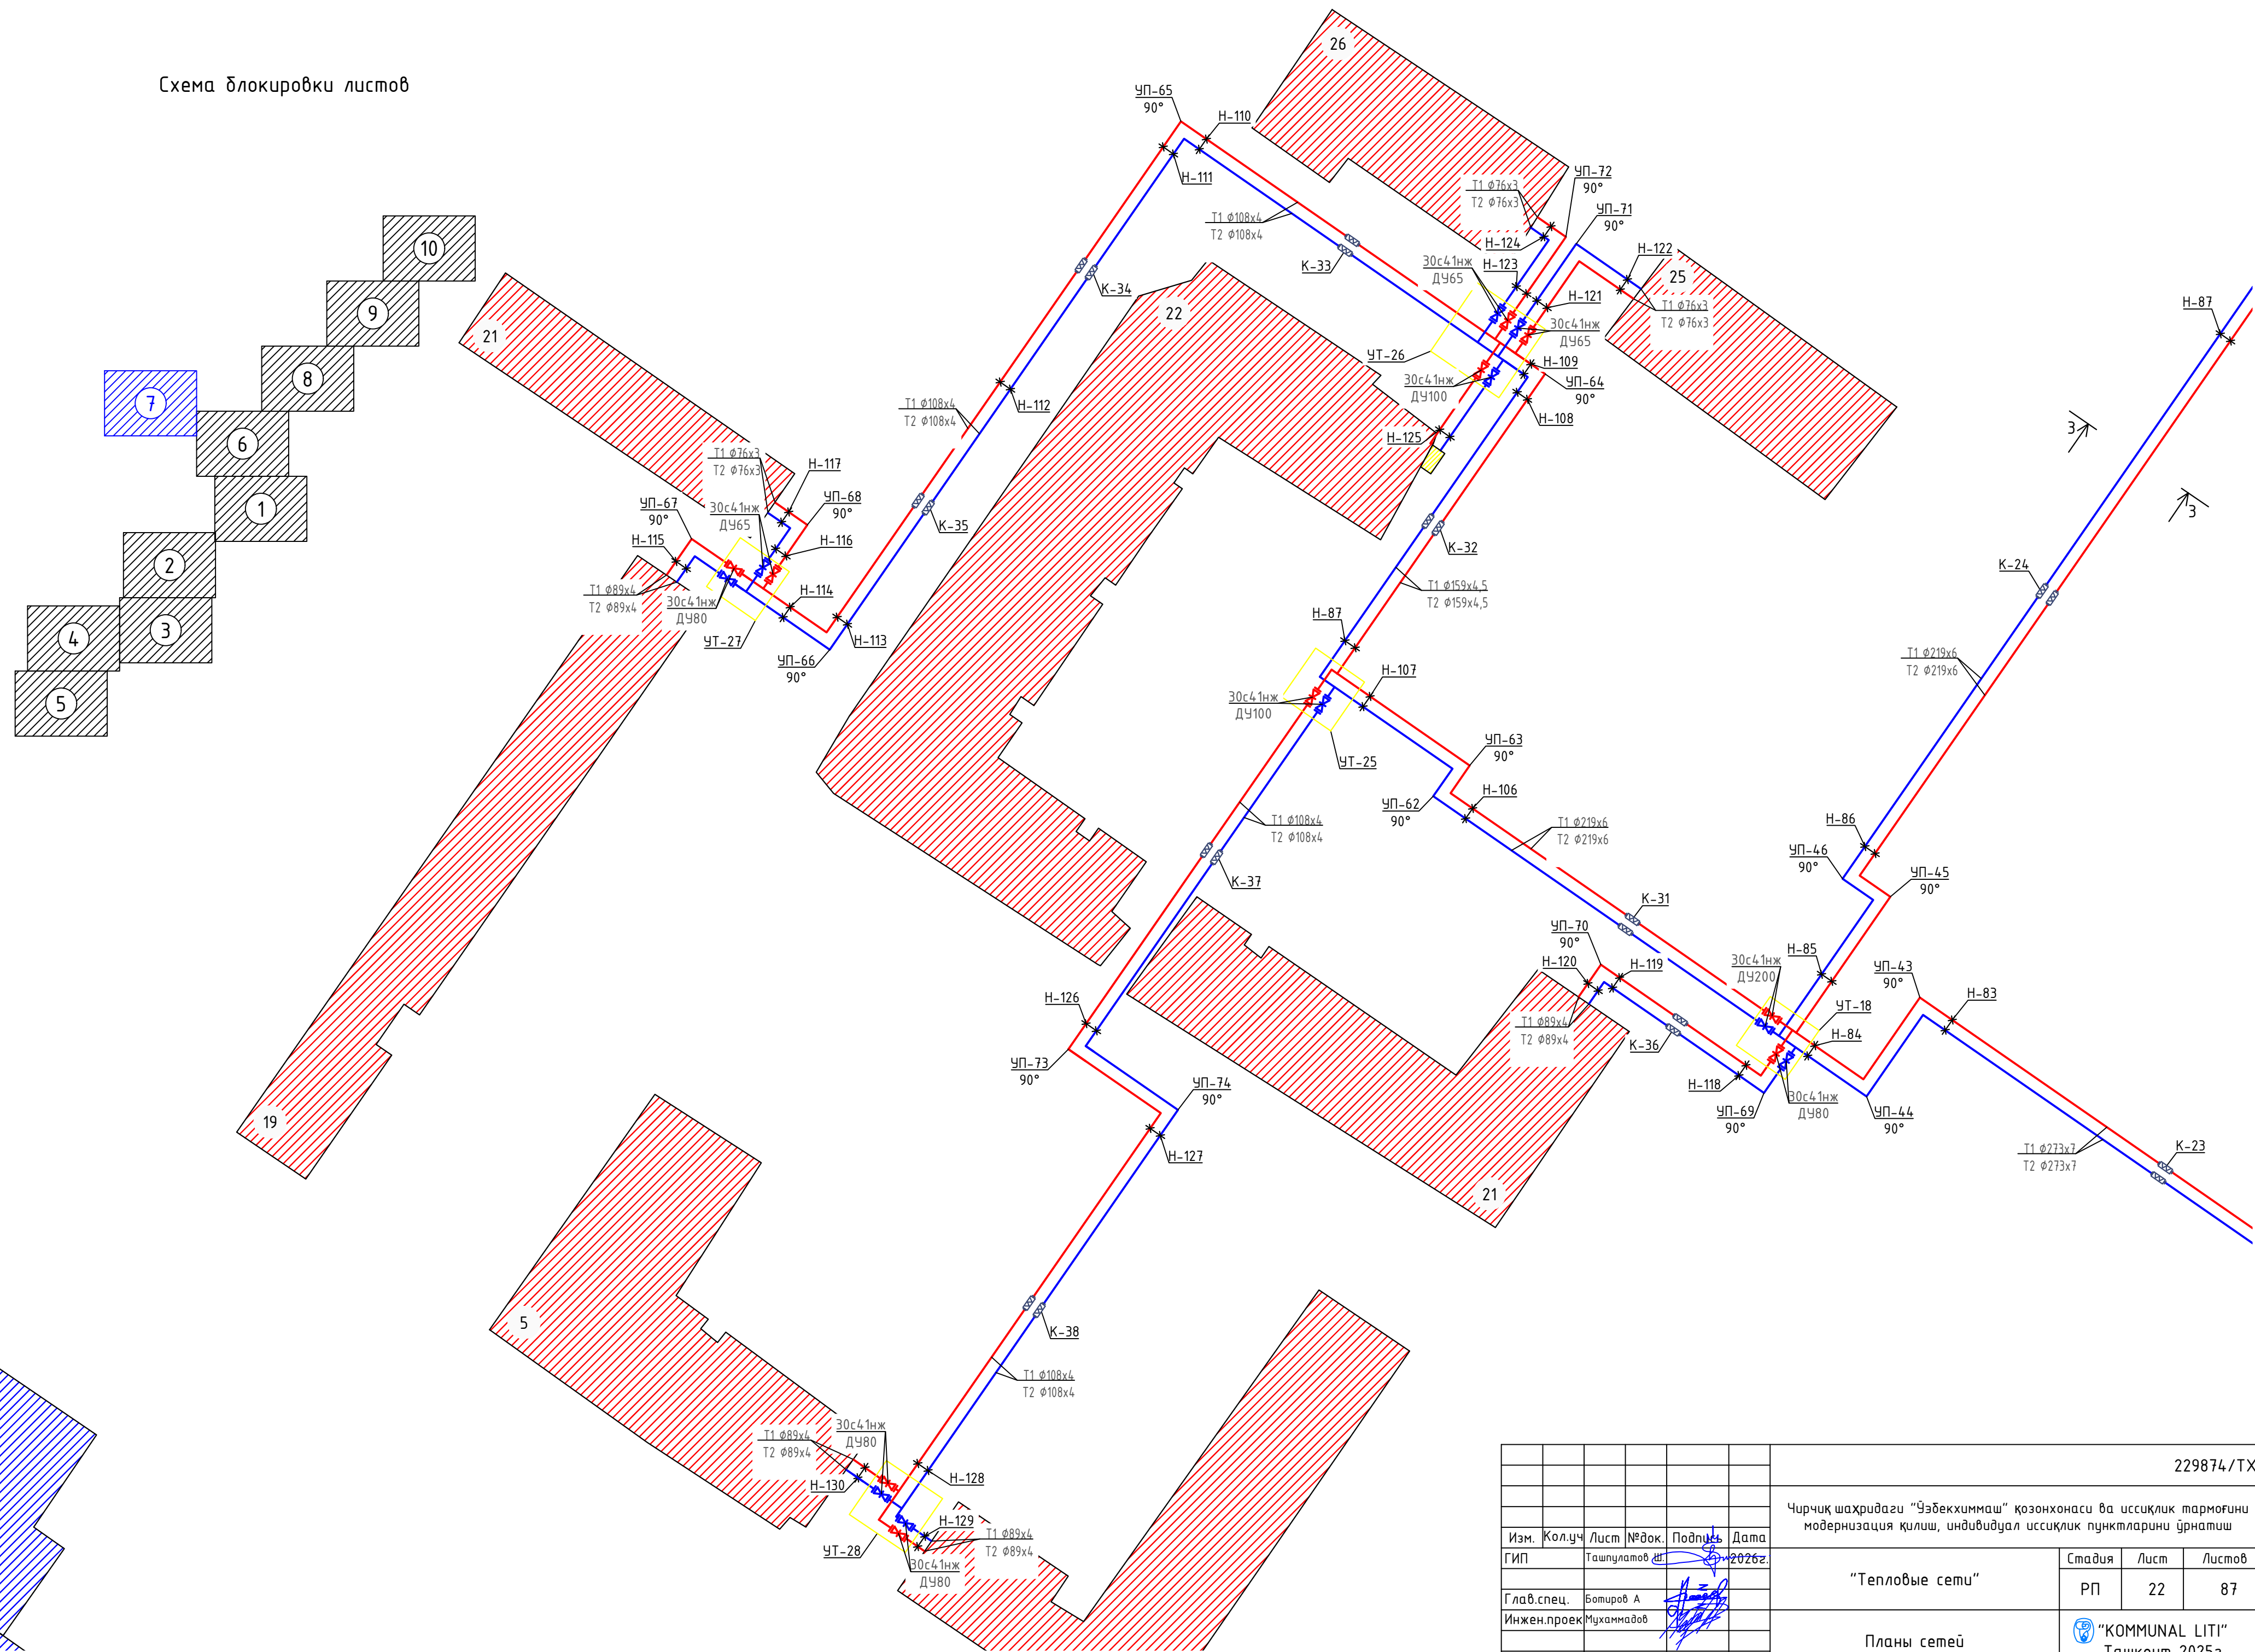

						229874/ТХ
						Чирчиқ шаҳридаги “Ўзбекхиммаш” қозонхонаси ва иссиқлик тармоғини модернизация қилиш, индивидуал иссиқлик пунктларини ўрнатиш
Изм.	Кол.уч	Лист	№доку.	Подпись	Дата	
ГИП		Ташпулатов Ш			2026г.	
Глав.спец.		Ботиров А				
Инжен.проект		Мухаммадов				

Инв. № подл.	Подпись и дата	Взам. инв. №



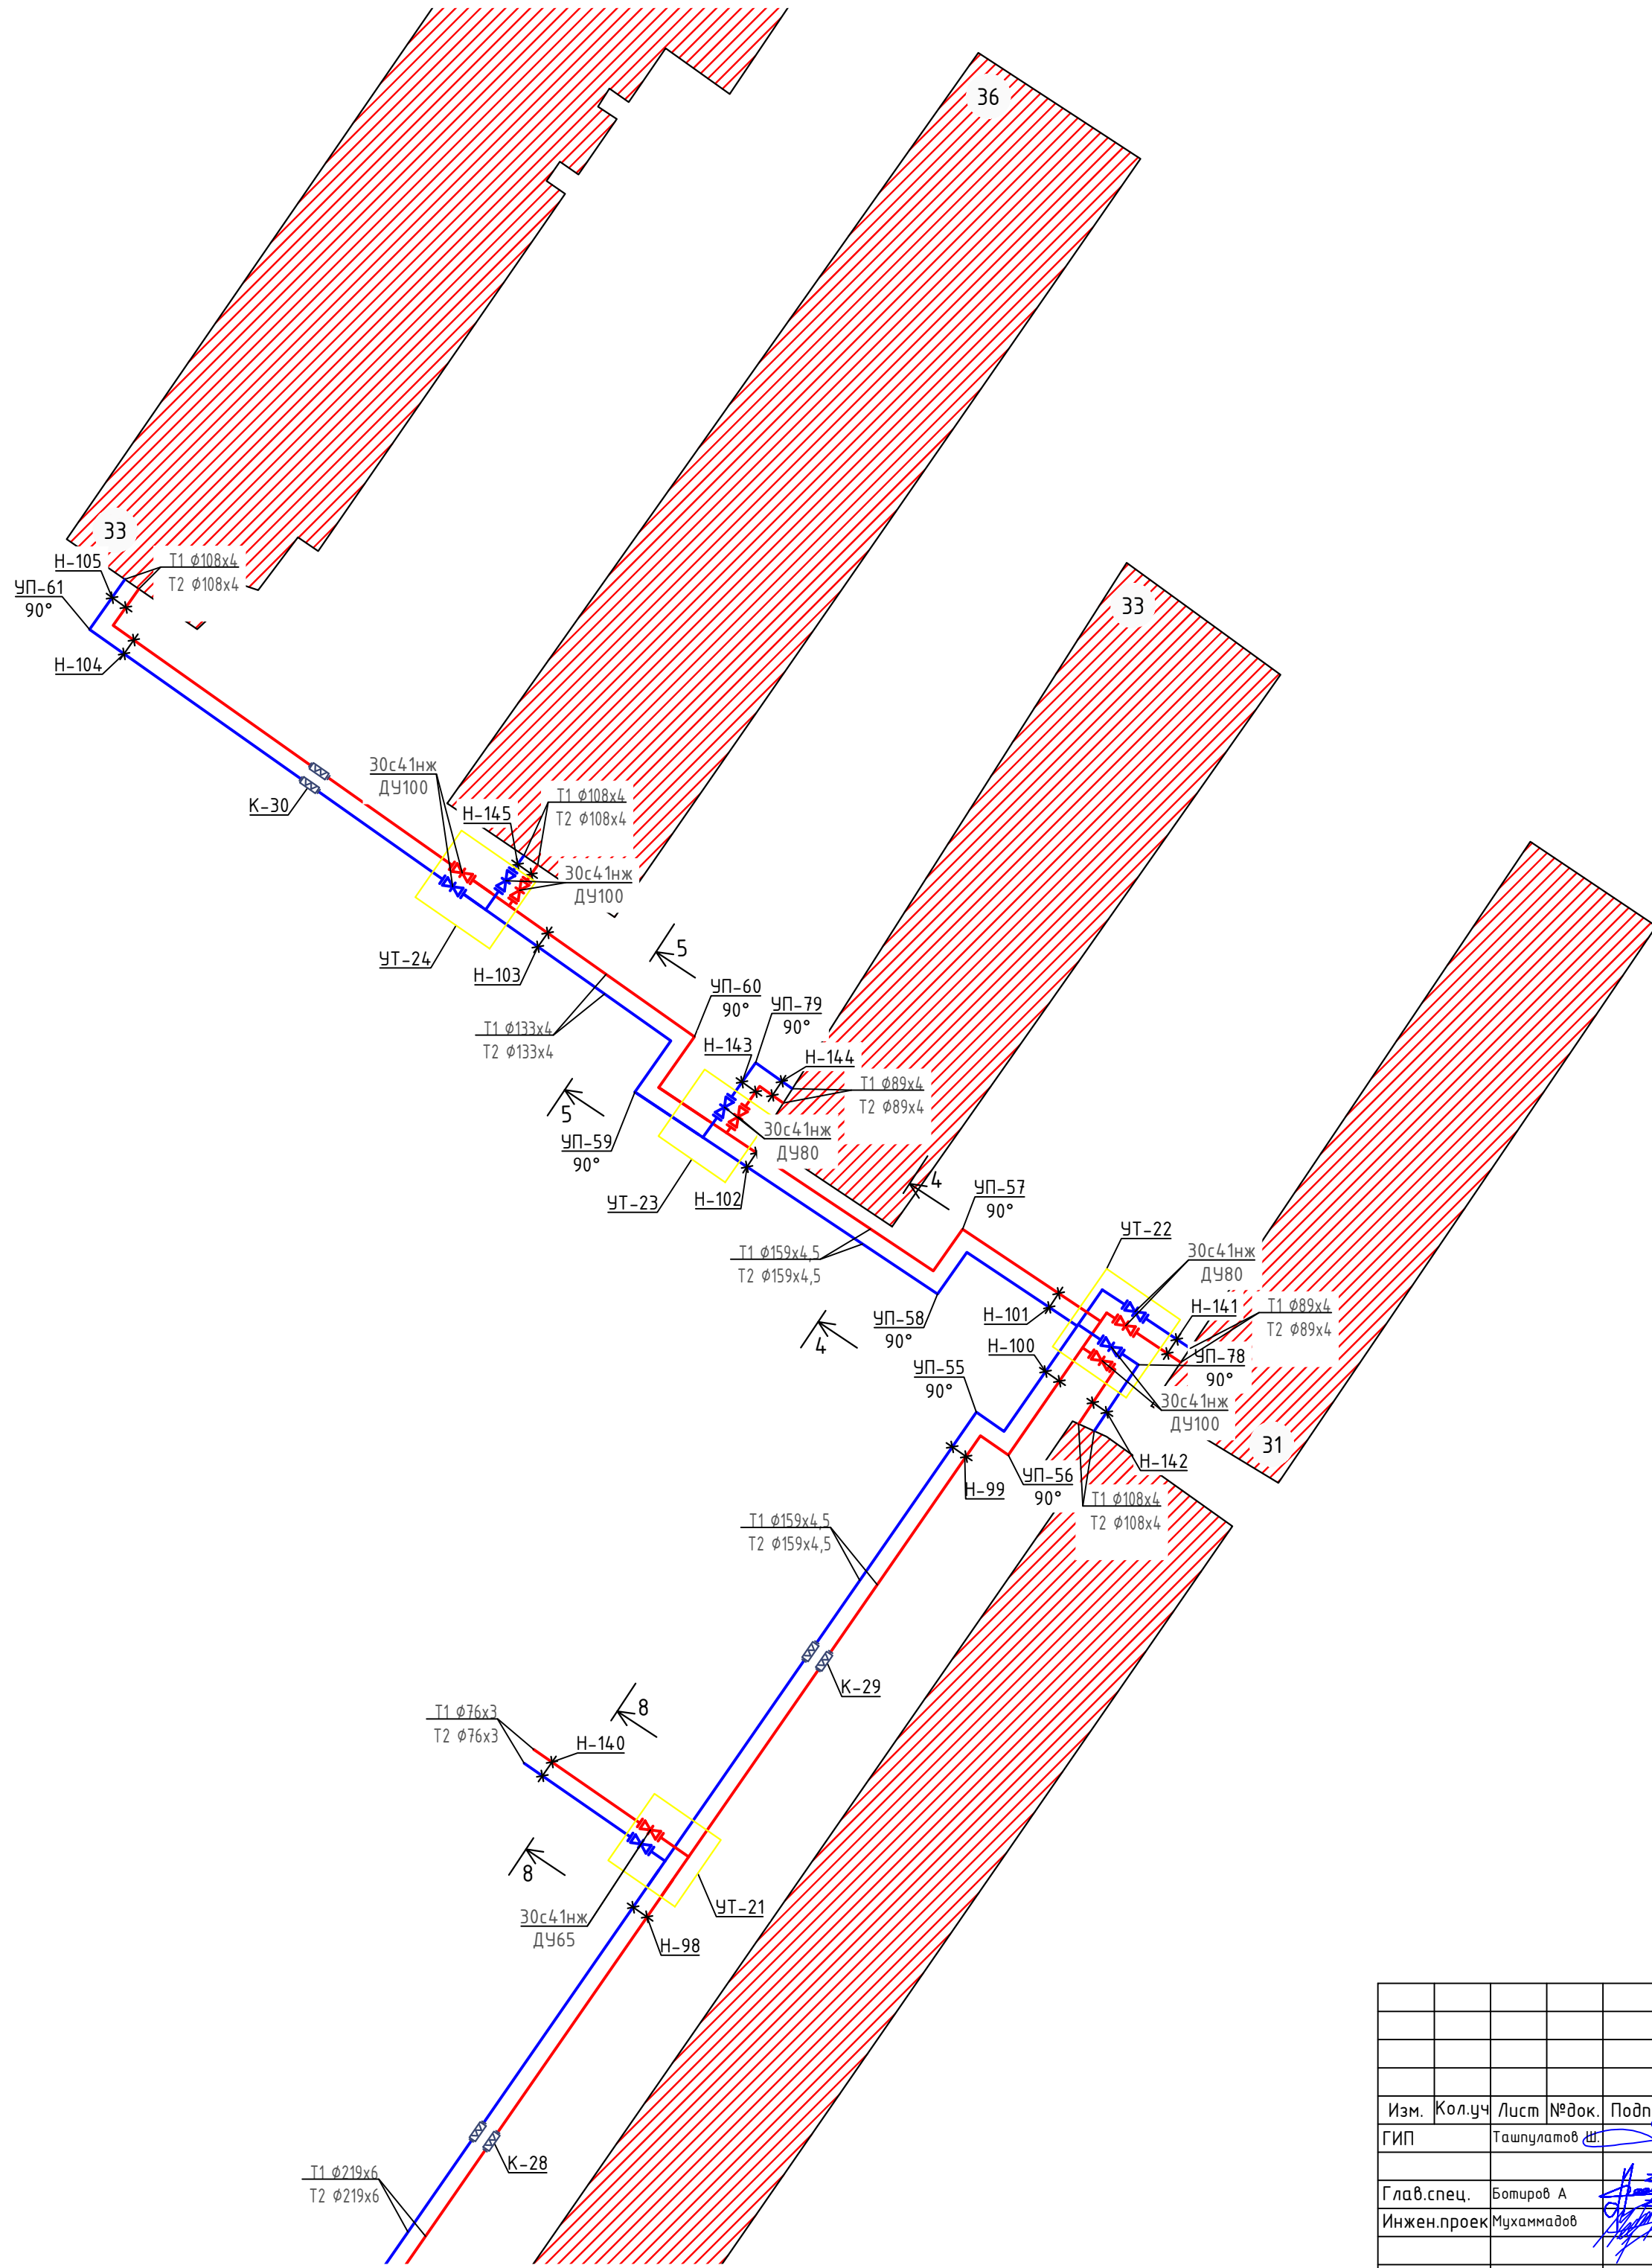


Схема блокировки листов

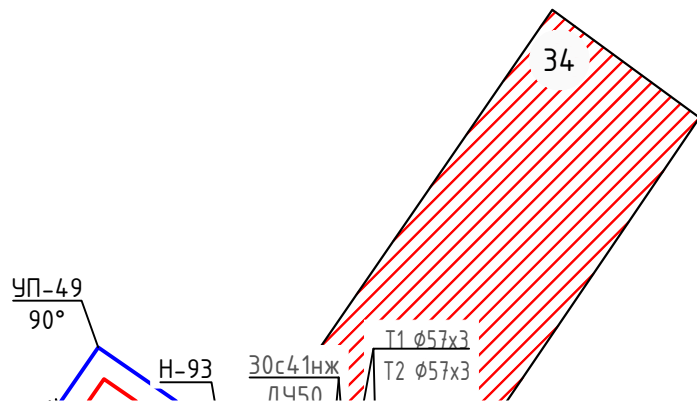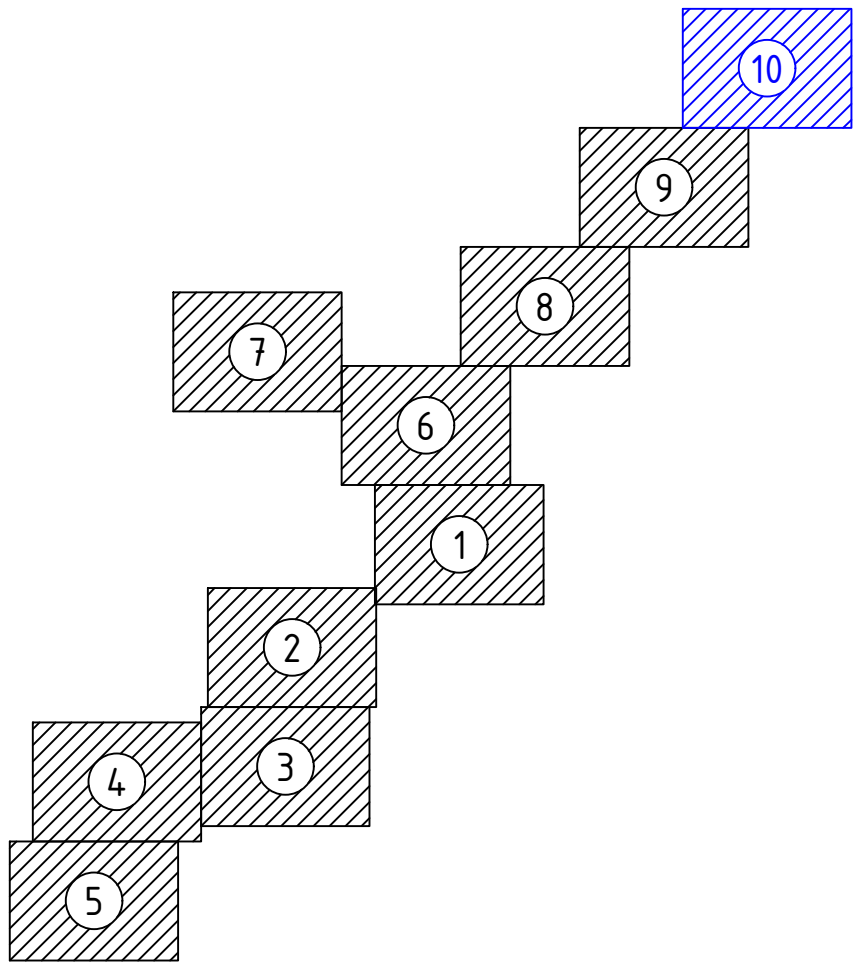

229874/ТХ						
Чирчиқ шаҳридаги “Ўзбекхиммаш” қозонхонаси ва иссиқлик тармоғини модернизация қилиш, индивидуал иссиқлик пунктларини ўрнатиш						
Изм.	Кол.уч	Лист	№ док.	Подпись	Дата	
ГИП		Ташпулатов Ш			2026г.	
Глав. спец.	Ботиров А					
Инжен. проек	Мухаммадов					
Планы сетей						Стадия
						РП
						Лист
						25
						Листов
						87
						“KOMMUNAL LIT1”
						Ташкент 2025г