Bosh reja umumiy tasnifi

List	Nomlanish	Qaydlar
1	Umumiy ma'lumotlar	BR -1.
2	Topografik tasvir Masshtab 1:1000	BR -2.
3	Bosh reja	BR -3.
4	Bino va inshootlarni o'lchov rejasi	BR -4.
5	Bino va inshootlarni o'lchov rejasi	BR -5.
6	Xududni nishabligini tashkil etish rejasi	BR -6.
7	Yer tekislash ishlari rejasi	BR -7.
8	Nogironligi bo'lgan va hayot faoliyati cheklangan	BR -8.
9	Obodonlashtirish rejasi	BR -9.
10	Ko'zi ojiz va zaif ko'ruvchilar uchun harakatlanish bosh rejasi	BR -10.
11	Velosiped yo'lagi uchun yotiq chiziq chizish	BR -11.

Ведомость ссылочных и прилагаемых документов

Обозначение	Наименование	Примеч.
ШНК 2.07.01-23	Аҳоли пунктларининг ҳудудларининг ривожлантириш ва қуришни шаҳарсозлик жиҳатидан режалаштириш	
ГОСТ-21.508-2020	Генеральные планы предприятий, сооружений и жилищно-гражданских объектов	
РСТ Уз 21.204-2020	Условные графические обозначения и изображения элементов генеральных планов и сооружений транспорта	
ШНК 2.01.01-22	Лойиҳалаш учун иқлимий ва физикавий-геологик маълумотлар	
ШНК 2.07.02-24	Проектирование среды жизнедеятельности с учетом потребностей инвалидов и маломобильных групп населения	
ШНК 2.01.02-04	Пожарная безопасность зданий и сооружений	

ESLATMALAR

Qurilish ishlarini olib borishda mavjud yer osti kommunal tarmoqlariga alohida e'tibor berilishi kerak

ESLATMALAR

Qurilish-montaj ishlarida daraxtlarga zarar yetkazilmasligi kerak

Loyiha amaldagi me'yoriy hujjatlar, ko'rsatmalar qoidalari va davlat standartlari talablariga javob beradi

Loyiha bosh muhandisi: Зарпуллаев А

ISHLAB CHIQISH LOYIHASIGA TUSHINTIRISH XATI

Sirdaryo viloyati, Guliston tuman Ahillik mahallasi hududidan oqib o'tuvchi "Sirdaryo" daryosining 10,9 ga yer maydonida turizm xizmat ko'rsatish kompleksini tashkil etish. (II-toifa) . Sirdaryo viloyat qurulish bosh boshqarmasi tomonidan 2026-07-17 yildagi N1724-1724220-277002 sonli ART asosida tasdiqlangan loyiha topshirig'i, M 1: 500 masshtabdagi topografik suratasosida amalga oshirilgan. Koordinatalar va balandlik Boltiqbo'yi balandliklar tizimi.

Loyihaviy bino (inshoot)ning manzili: Guliston tumani Ahillik MFY hududi.

Xudud ko'pburchak bo'lib, umumiy maydoni 10.9-gektar. Binoning bog'lanishi reperdan qutbli tarzda amalga oshiriladi.

Tanlangan yer maydoni perimetri bo'ylab yon atrofida shimol tomondan MFY hududi bilan chegaralangan, janub tomondan MFY hududi bilan chegaralangan, sharq tomondan MFY hududi bilan chegaralangan, g'arb tomondan MFY hududi bilan chegaralangan.

Loyihalashtirish uchun tanlangan yer maydoni quyidagicha chegaralangan:

Shimol tomondan - MFY hududi bilan chegaralangan;

Janub tomondan - MFY hududi bilan chegaralangan;

Sharq tomondan - MFY hududi bilan chegaralangan;

G'arb tomondan - MFY hududi bilan chegaralangan.

Loyihalashtirilayotgan yer maydoni ko'rsatgichlari quyidagicha: zonalashtirilishi bo'yicha IV-sonli iqlimiy (klimat) hududda joylashgan va o'rtacha. Havo harorati: O'rtacha yillik harorat: +25,1C Eng baland harorat: + 45 C Eng past harorati: - 20 C Shamolning yo'nalishi: Iyun-avgust oylarida - shimoliy-sharqdan Dekabr-fevral oylari - sharq tomonga esadi.

Ushbu sohada loyiha quyidagi tadbirlarni nazarda tutadi:

-Kirish darvozasi;
-Avtoturargoh;
-Dam olish ayvoni /naves/;
- Favvora;
-Velosipedlar ijarasi maydoni ;
-Bolalar maydonchasi ;
-Artezan qudug'i va suv minorasi 50 m3;

Ishchi loyiha chora-tadbirlarni nazarda tutadi: obodonlashtirish va bog'dorchilik hudud. Ushbu uchastka hududidan o'tuvchi avtotransport vositalarining qulayligini yaxshilash uchun avtomobil yo'lagi, kengligi 4,5-5,0 m bo'lgan yong'inga qarshi asfalt-beton qoplamali yo'l ko'zda tutilgan. Loyihada chiqindi qutilari nazarda tutilgan. har kuni tozalang va toza tuting.

Loyiha barcha zarur organlar bilan kelishilgan holda haqiqiy hisoblanadi.

TEXNIK IQTISODIY KO'RSATKICHLAR

Izox: -Umumiy yer maydoni qurilish obektlariga nisbatan shartli ravishda 30% miqdorda qushib xisoblandi.

№ T/R	NOMLANISHI		Birlik	Miqdori		Eslatmalar (tahrirlash)
1	rejalashtirilgan hudud Ichidagi uchastka maydoni		kv.m.	22 382.0		2.24 - gektar
2	Qurilish maydoni	rekonstruksiya qilinadigan binolar	kv.m.	241.1	-	
3	Qurilish zichligi		%	1.1		
4	Qoplash maydoni (yo'laklar,platformalar,maydonlar,trotuarlar)		kv.m.	17217.10		
5	Obodonlashtirish hududi		kv.m.	-		boshqalar - 4 923.7 м2
6	Devor va panjara to'siqlar perimetri		п.м.	-		
7	Devor to'siqdagi darvoza va eshiklar soni		dona	-		

O'lch.	Qat.soni	Varaq	xujjat	Imzo	sana
L B M		Юсупов Б			
Tayorladi		Юсупов Б			
Tekshirdi		Зарпуллаев А			

2026 г.
ГП

Гулистон туман Аҳиллик маҳалласи ҳудудидан оқиб ўтувчи Сирдарё дарёсининг 10,9 га ер майдонида туризим хизмат кўрсатиш комплексини ташкил этиш (ПК-49)

Rejalashtirish va rivojlantirish loyihasi
M 1: 1000

Bosqich	Varaq	Varaqlar
IL	1	12

Umumiy ma'lumotlar

"BUSINES MEGA PROJECT"
г.Сырдарья.

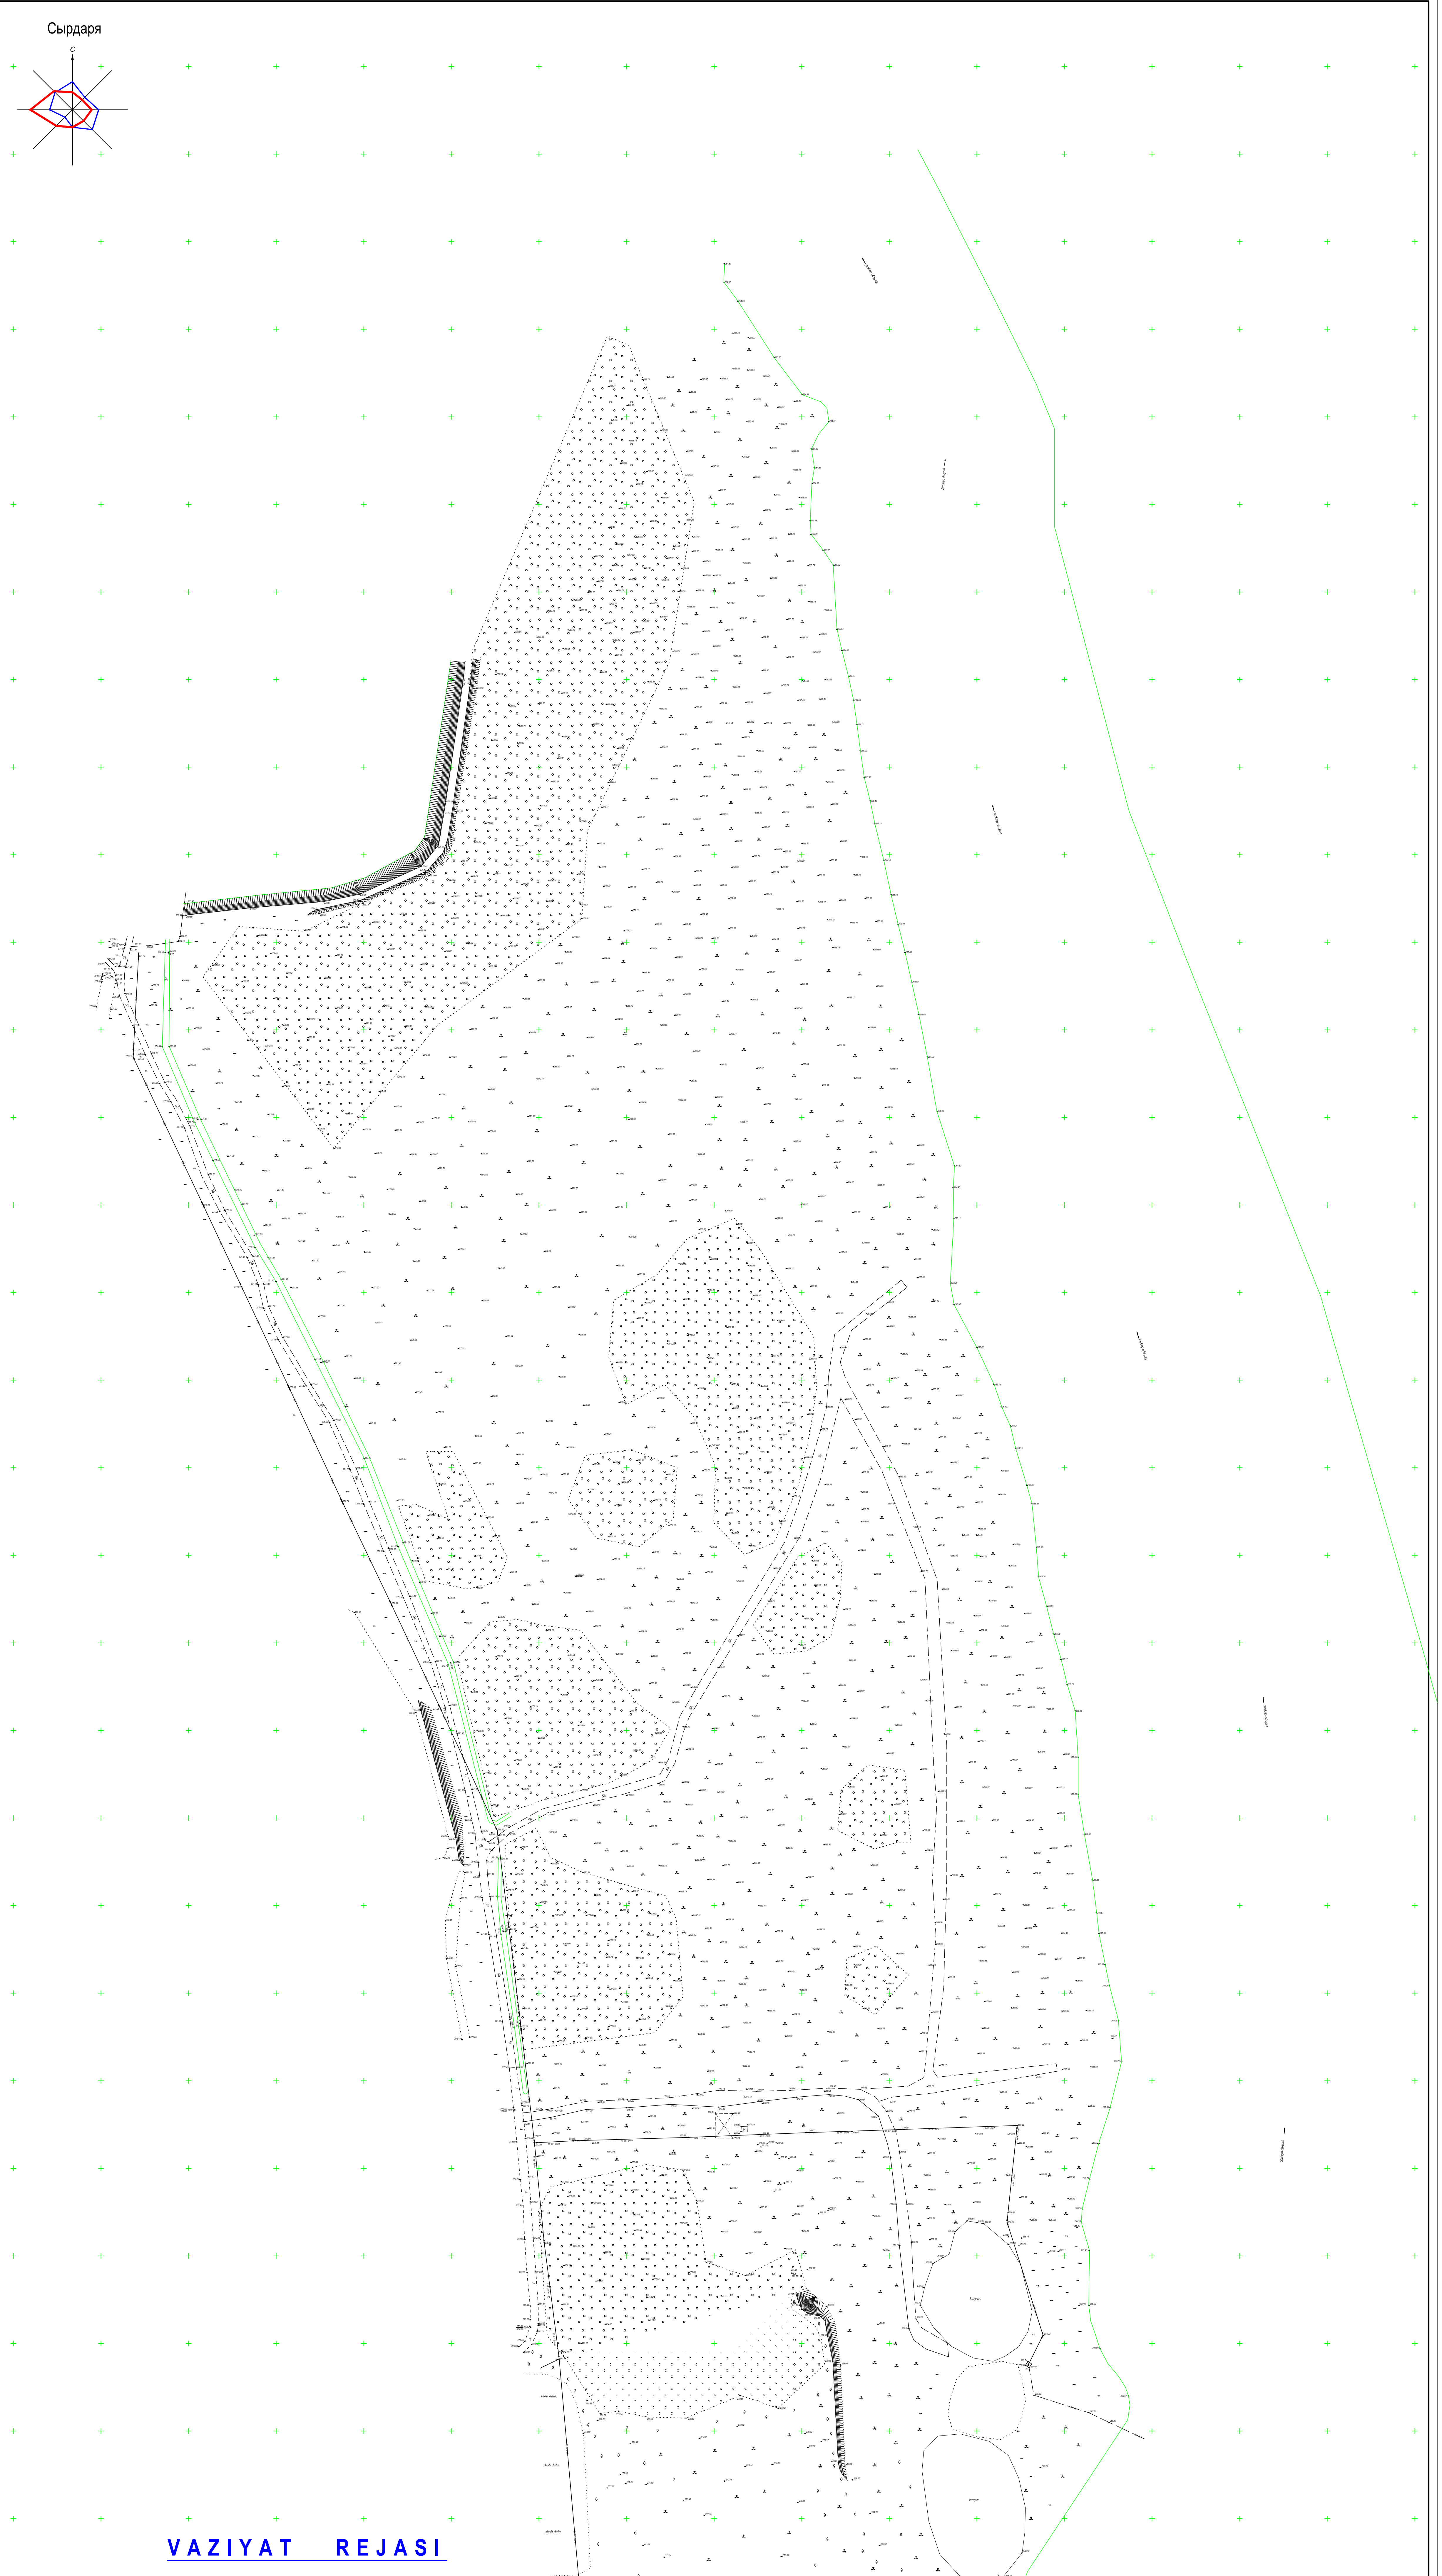

VAZIYAT REJASI

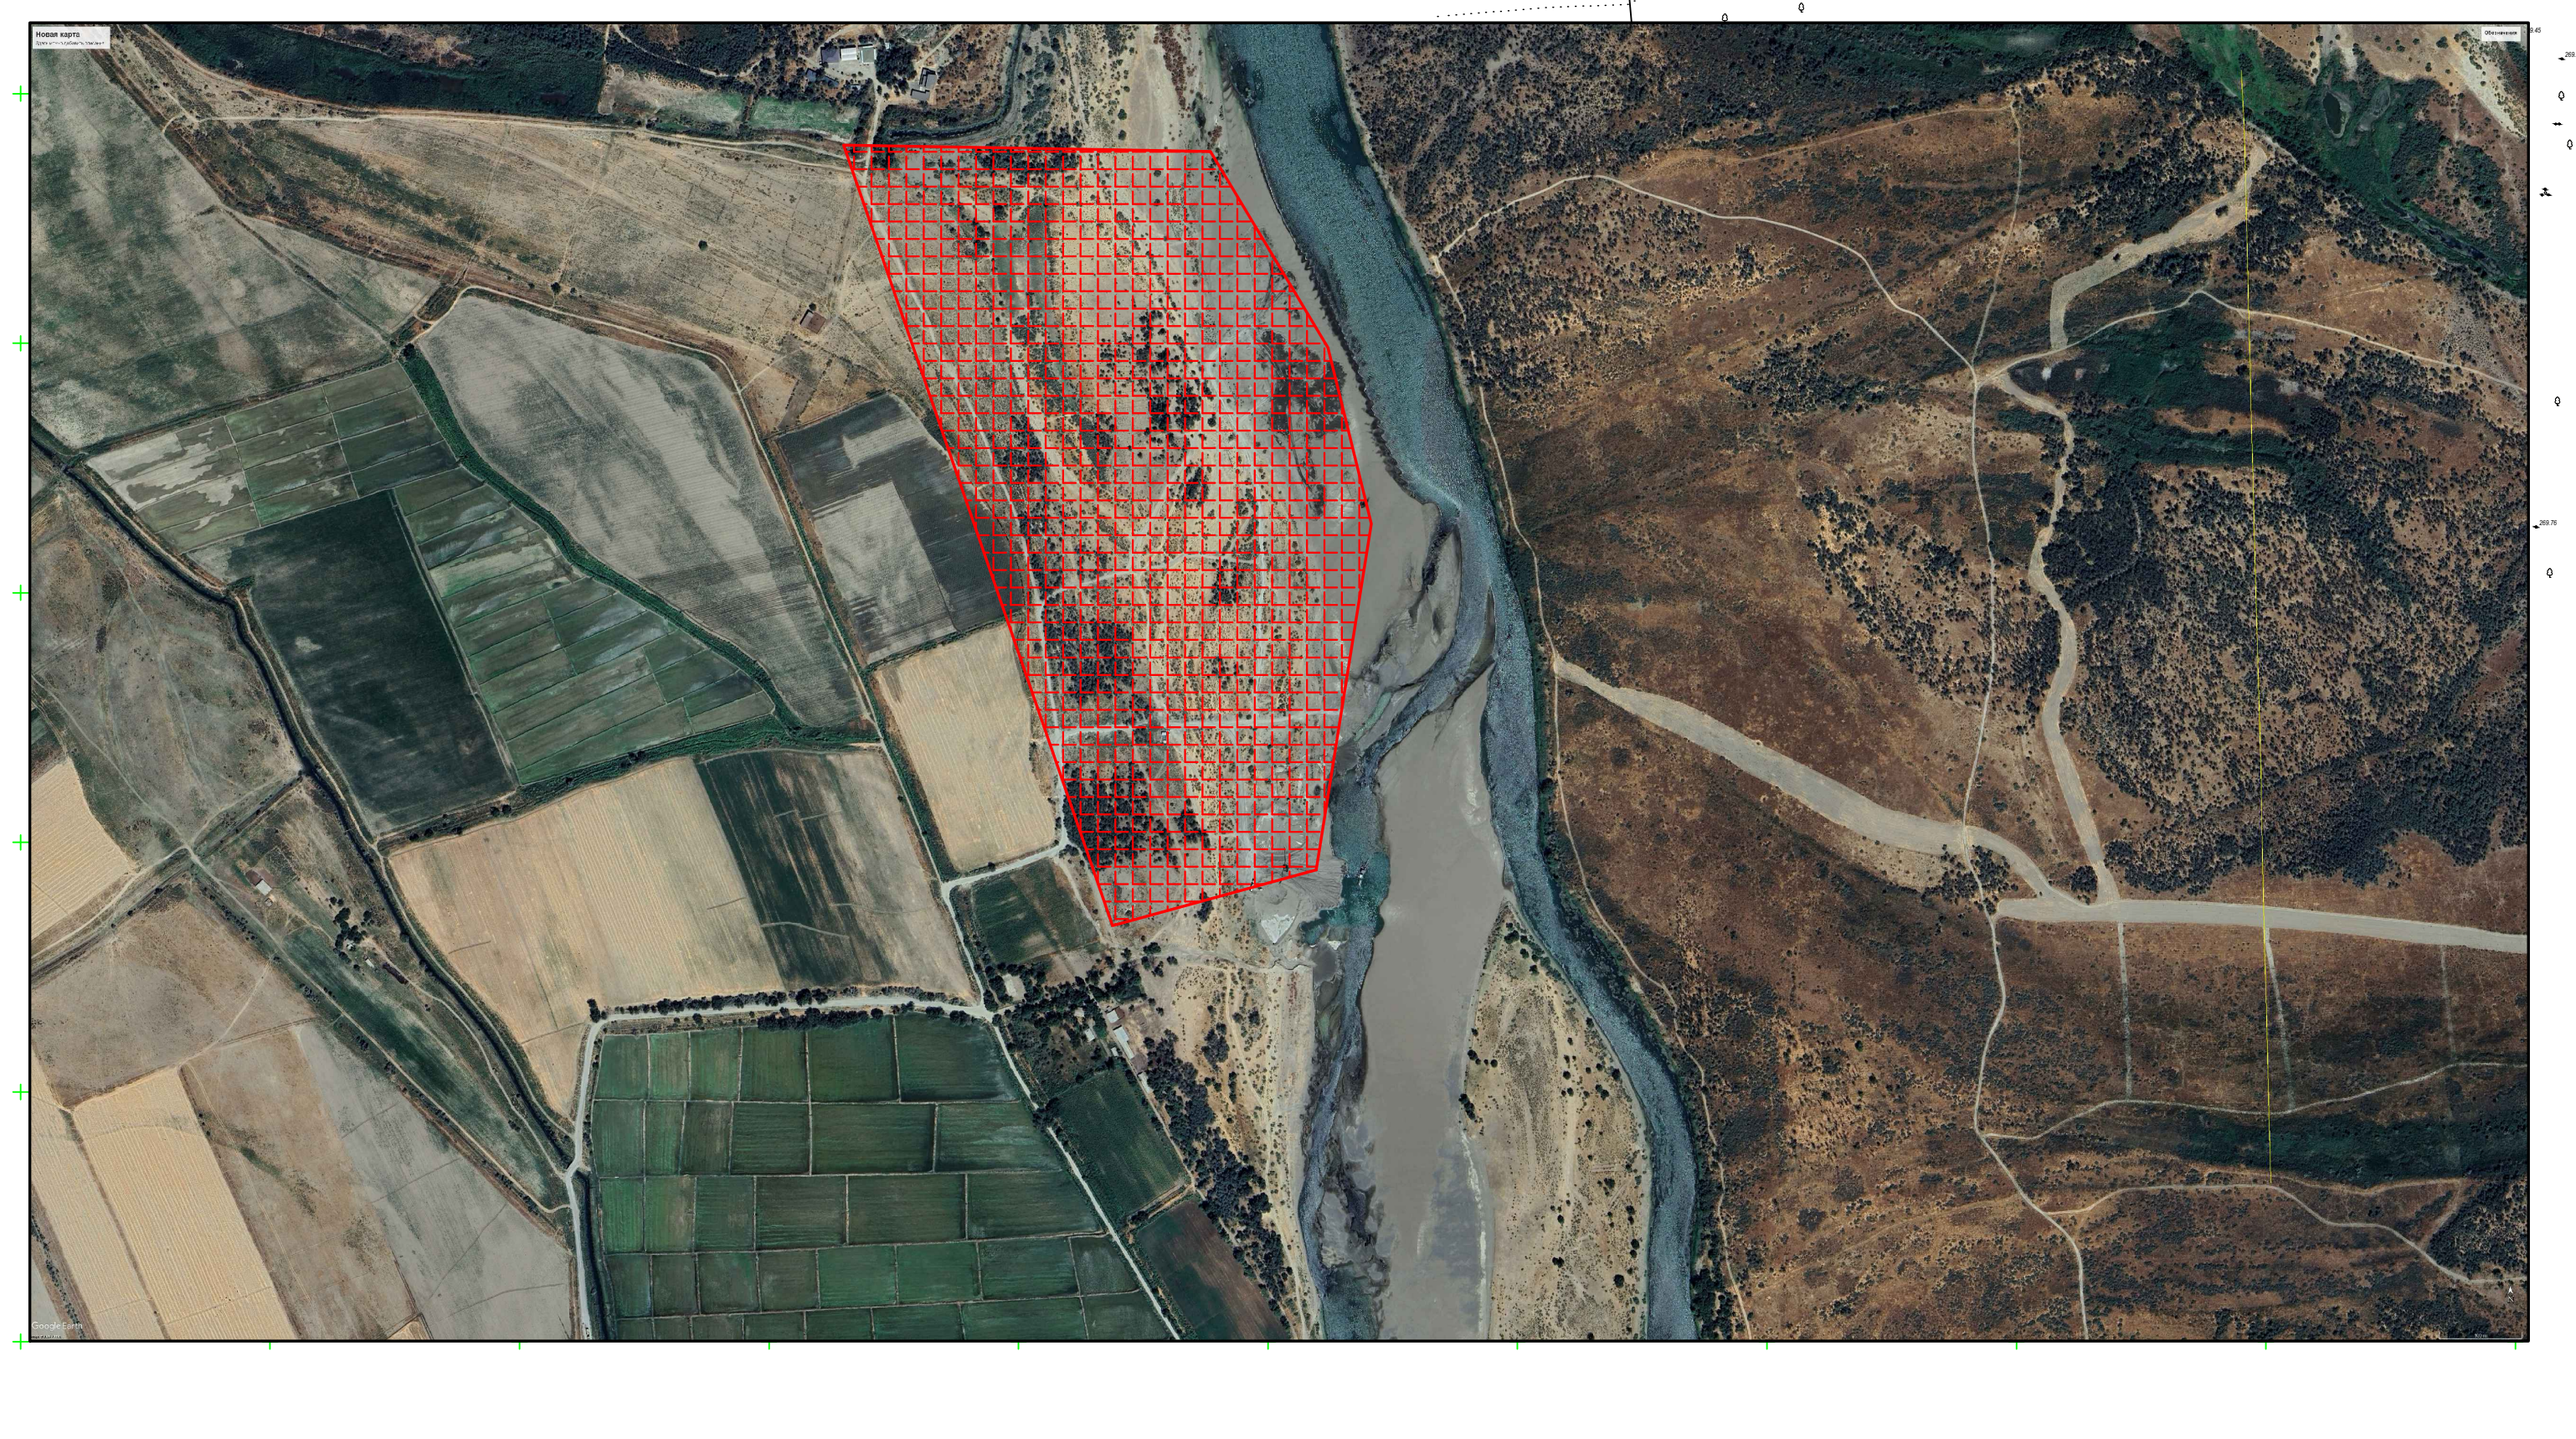

1. "Mualliflik huquqi va turdosh huquqlar to'g'risida"gi Qonunga muvofiq mazkur mualliflik mahsuloti ishlab chiqaruvchi bilan kelishmasdan to'liq yoki qisman ko'paytirilishi, chop etilishi, tarqatilishi, shuningdek uchinchi tomonga berilishi mumkin emas va mualliflik huquqlarining buzilishi O'zbekiston Respublikasining amaldagi qonunchiligiga muvofiq javobgarlikka tortilishiga sabab bo'ladi.
2. Ushbu mahsulotni O'zbekiston Respublikasi norezidentlariga taqdim etish faqatgina O'zbekiston Respublikasi Vazirlar Mahkamasining ruxsati bilan amaldagi qonunchilikka muvofiq belgilangan tartibda amalga oshiriladi.
3. Pudratchi (buyurtmachi) yer qazish ishlarini boshlashdan oldin albatta muhandislik kommunikatsiyalarini ekspluatatciya qiluvchi tashkilotlar vakillarini chaqirishlari shart.

					M.O'.	Buyurtmachi: Sirdaryo viloyati Yagona buyirtmachi xizmati DUK		Inventar №
Lavozim		F.I.SH.	Imzo	Sana				
Filial direktori		Kuramatov K.				Obyekt: Guliston tumani		Shartnoma №
Filial direktori o'rinbosari								
Partiya boshlig'i		Surkova I.						
Topog.	yer usti	Sultanov N.				Bosqich	Varaq	Varaqlar soni
	yer osti	Sultanov N.			Topografik tasvir		1	1
Tahrirlovchi		Surkova I.			Masshtab 1:1000	© "O'ZGASHKLITI" MCHJ Sirdaryo filiali		
Operator		Sultanov N.			Mahalliy koordinatalar tizimi			
					Boltiqbo'yi balandliklar tizimi			
					Relyef kesimi oralig'i 0.5 m	Guliston sh. " " 2026 y.		

Формат А1х3 верт

BOSH REJA Nisbat 1:1000

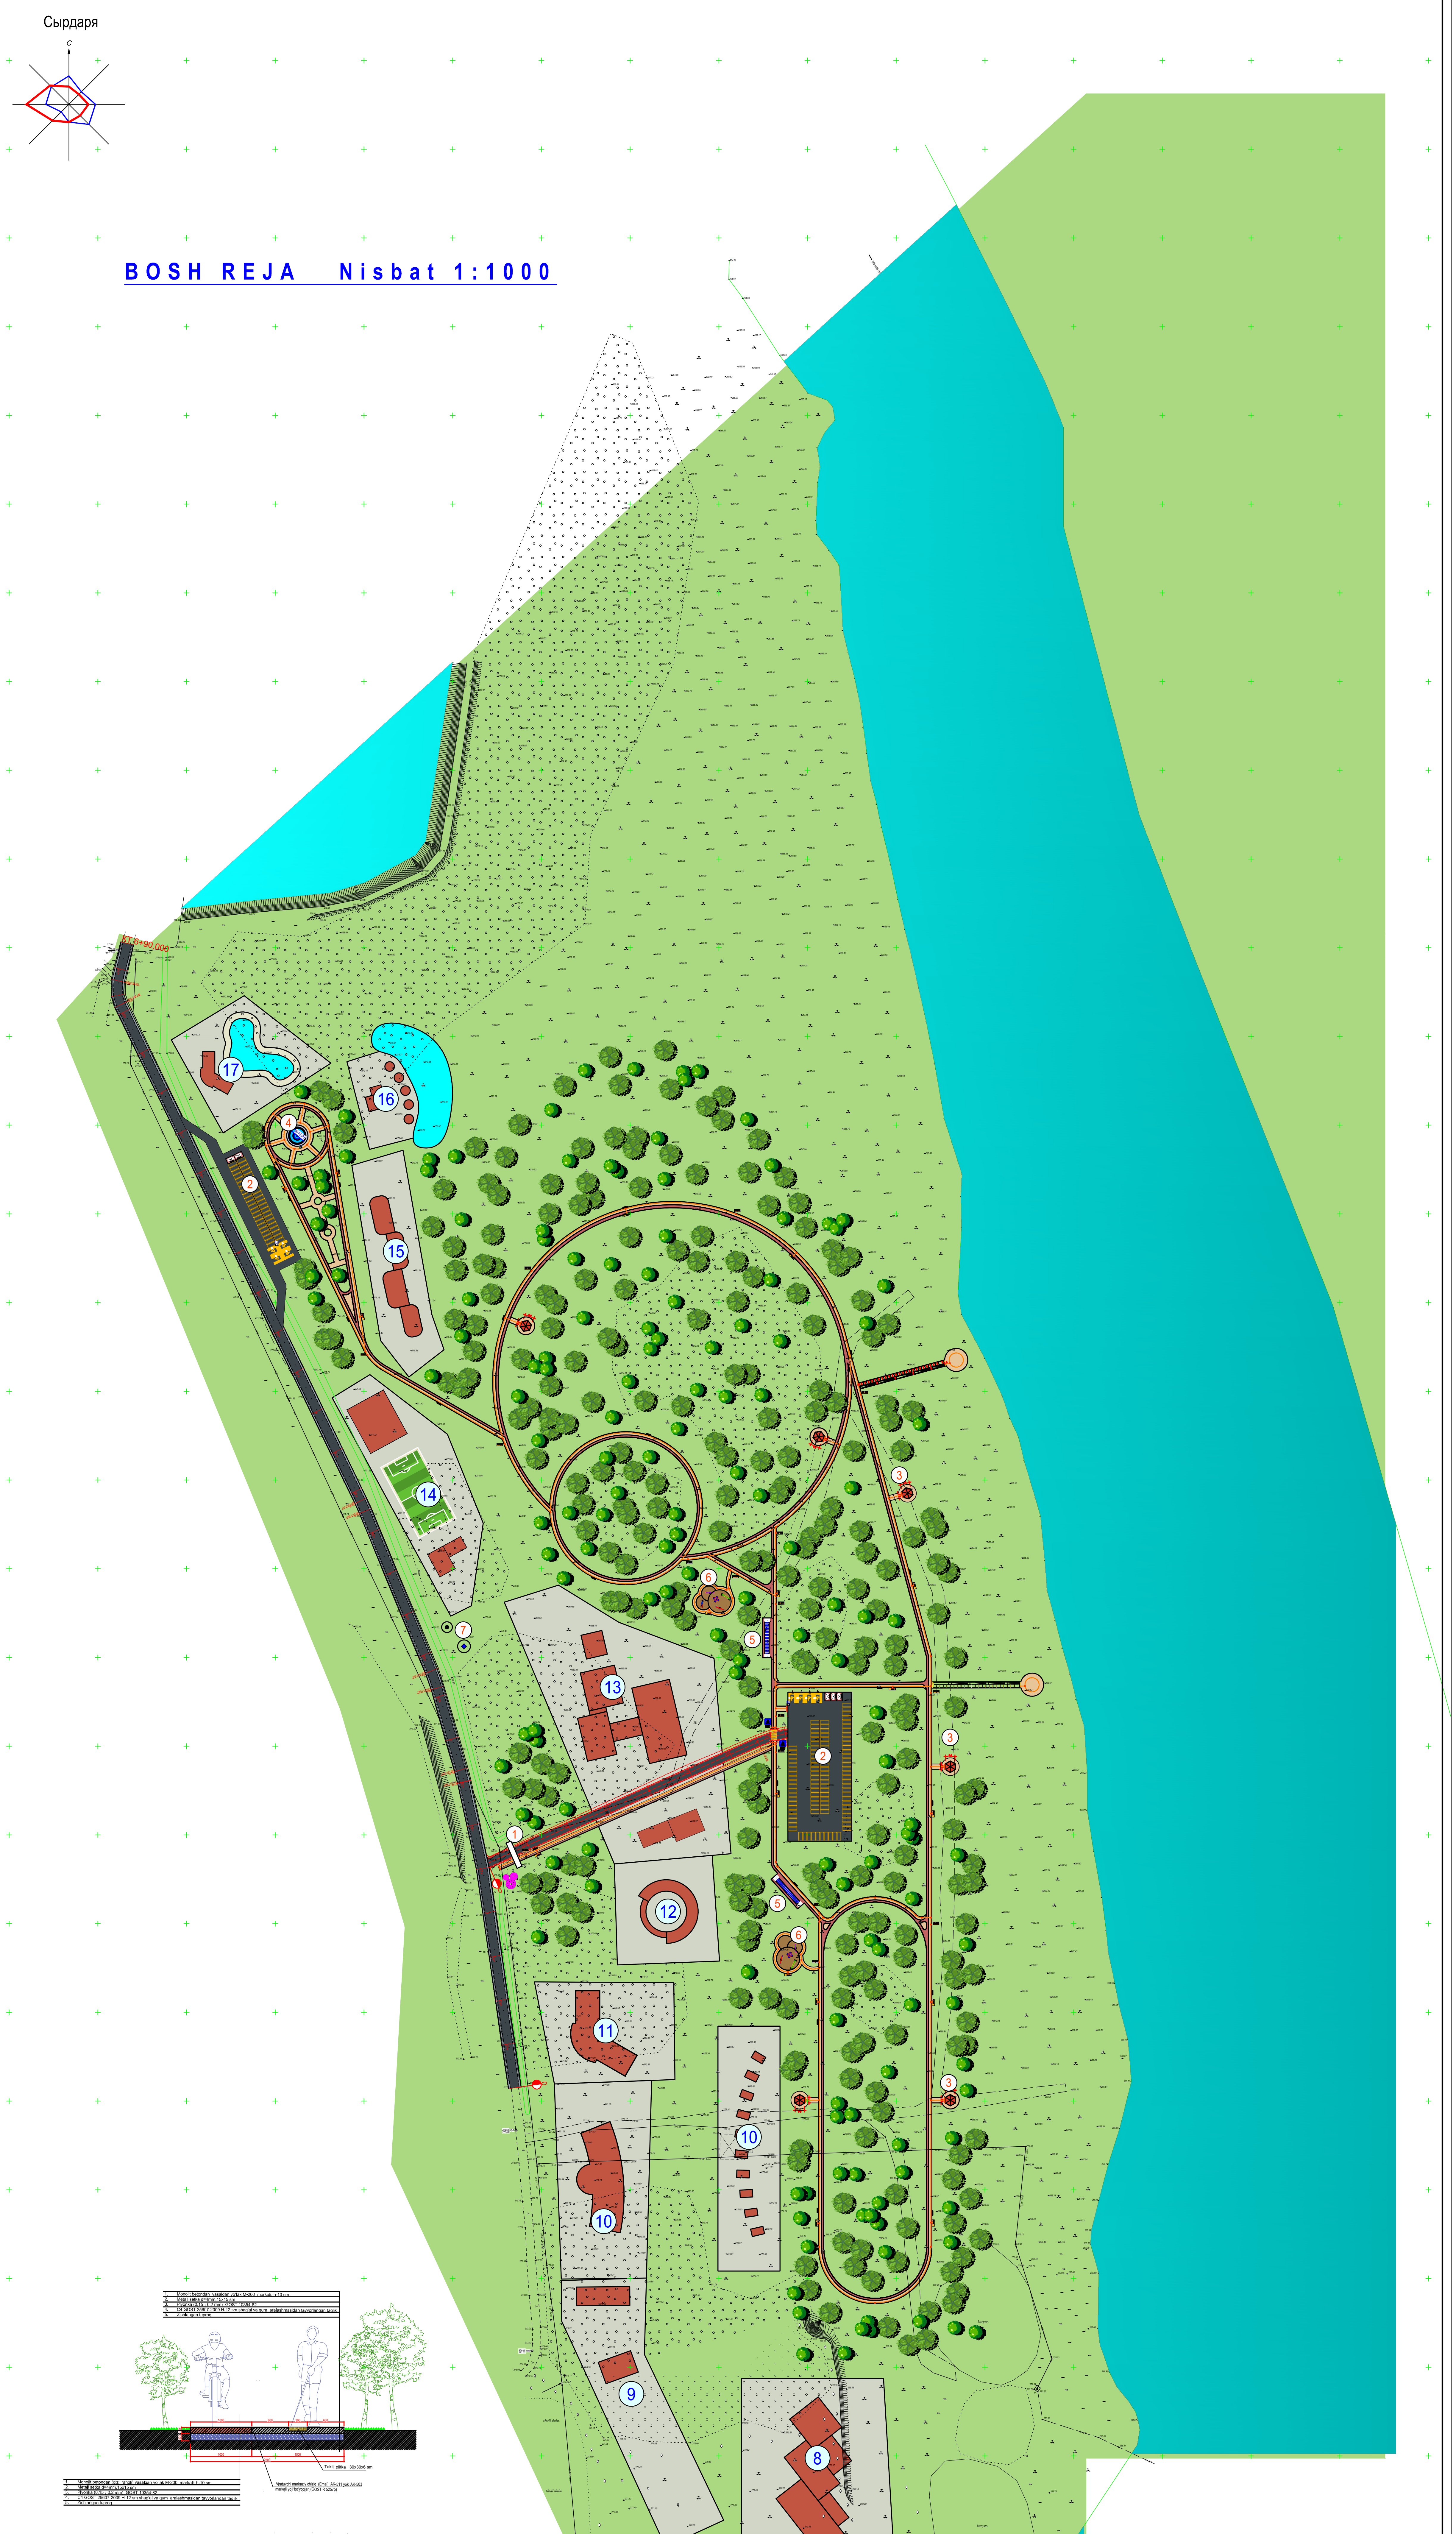

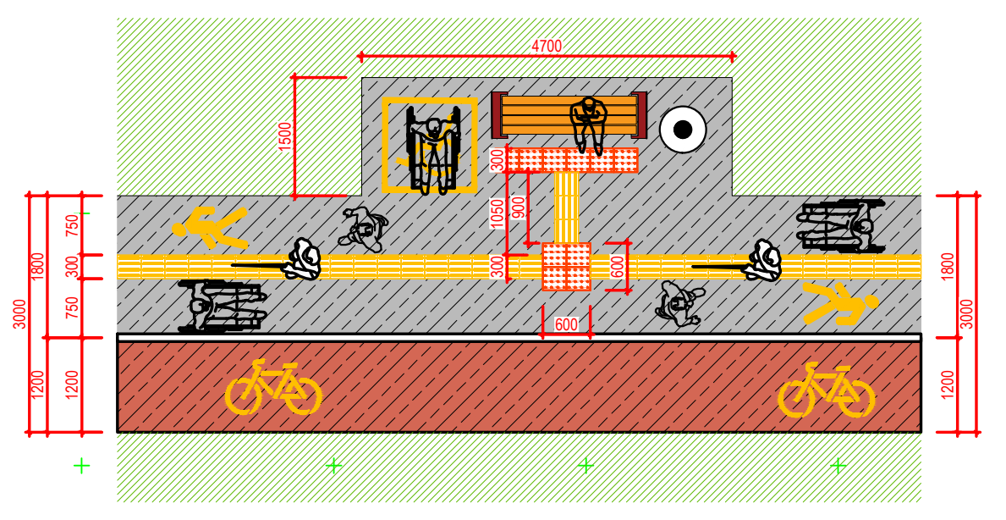

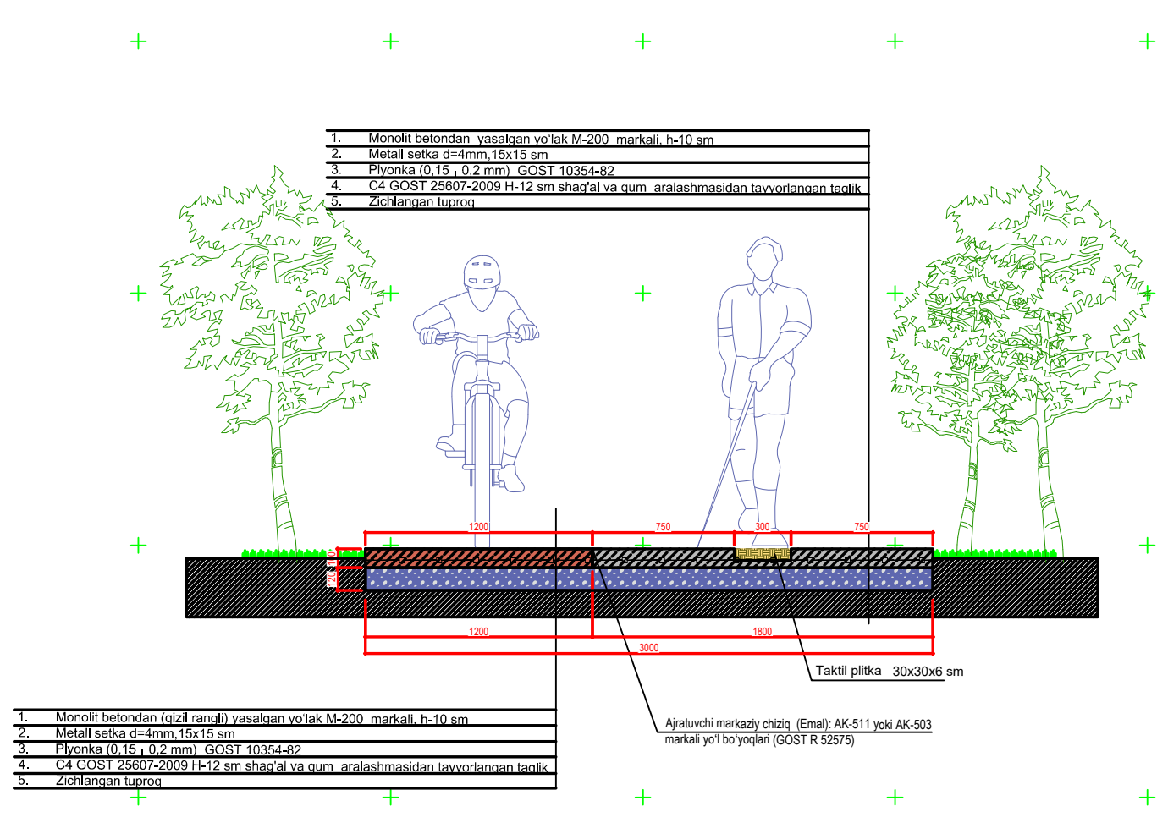

Nogironlar uchun zanglamaydigan po'lat va tabiiy yog'ochdan maxsus ochiq havodagi skameykalar

Dam olish o'rindig'i va nogironlar joyi xamda chiqindilarni alohida yig'ish uchun idish

Velosoped yulagi , Piyodalar yulagi

Asfalt qoplama

Dam olish ayvoni

SHARTLI BELGILAR

- 🟥 — Loyihalashtirilgan binolar va inshootlar
- 🟫 — Mavjud binolar va inshootlar
- ⬛ — Yo'llar va maydonlar
- ◩ — Loyihadagi ko'cha va yulaklar
- 🟩 — Obodonlashtirilgan hududlar
- — Hudud chegarasi
- ▨ — Buzilishi kerak bo'lgan bino va inshoatlar

TEXNIK IQTISODIY KO'RSATKICHLAR

Izox: -Umumiy yer maydoni qurilish obektlariga nisbatan shartli ravishda 30% miqdorda qushib xisoblandi.

№ T/R	NOMLANISHI	Birlik	Miqdori	Eslatmalar (tahrirlash)
1	rejalashtirilgan hudud Ichidagi uchastka maydoni	kv.m.	22 382.0	2.24 - gektar
2	Qurilish maydoni \ rekonstruksiya qilinadigan binolar	kv.m.	241.1 \ -	
3	Qurilish zichligi	%	1.1	
4	Qoplash maydoni (yo'laklar,platformalar,maydonlar,trotuarlar)	kv.m.	17217.10	
5	Obodonlashtirish hududi	kv.m.	-	boshqalar - 4 923.7 м2
6	Devor va panjara to'siqlar perimetri	п.м.	-	
7	Devor to'siqdagi darvoza va eshiklar soni	dona	-	

Bino va inshootlar ro'yxati

№	Nomlanishi va belgi	Qavatlar soni	Miqdori			Maydoni м2				Qurilish hajmi м3	
			Bino	Xonadonlar		Binolar		Umumiy		Bino	Jami
				Bino	Jami	Bino	Jami	Bino	Jami		
1	Kirish darvozasi (loyiha)		1			-	-				
2	Avtoturargoh (loyiha)		2			4785.2	4785.2				
3	Dam olish ayvoni /naves/ (loyiha)		6			27.1	162.6				
4	Favvora 2-bosqich		1								
5	Velosipedlar ijarasi maydoni (loyiha)		2			111.9	223.8				
6	Bolalar maydonchasi (loyiha)		2			213.2	426.4				
7	Artezan qudug'i va suv minorasi 50 m3 (loyiha)		2			-	-				
8	Sog'lomlashtirish markazi 2-bosqich		1								
9	Kirish va avtoturargox 2-bosqich		1								
10	Mexmonxona majmuasi 2-bosqich		1								
11	Restoran 2-bosqich		1								
12	Savdo va xizmat kursatish 2-bosqich		1								
13	Shifoxona majmuasi 2-bosqich		1								
14	Sport majmuasi 2-bosqich		1								
15	Kuzatuv minora majmuasi 2-bosqich		1								
16	Baliq ovi markazi 2-bosqich		1								
17	Suzish xavzasi 2-bosqich		1								
18											
19											
20											
21											
22											
23											
24											

Изм.	Кол.уч	Лист	Nдок.	Подпись	Дата
Г И П		Юсупов Б			
Разработал		Юсупов Б			
Н. контр.		Зарпуллаев А			

2026 г. ГП

Гулистон туман Аҳиллик маҳалласи ҳудудидан оқиб ўтувчи Сирдарё дарёсининг 10,9 га ер майдонида туризим хизмат кўрсатиш комплексини ташкил этиш (ПК-49)

Rejalashtirish va rivojlantirish loyihasi
M 1: 1000

Стадия	Лист	Листов
РП	3	12

Bosh reja

"BUSINES MEGA PROJECT"
г.Сырдарья.

Формат А1х3 верт

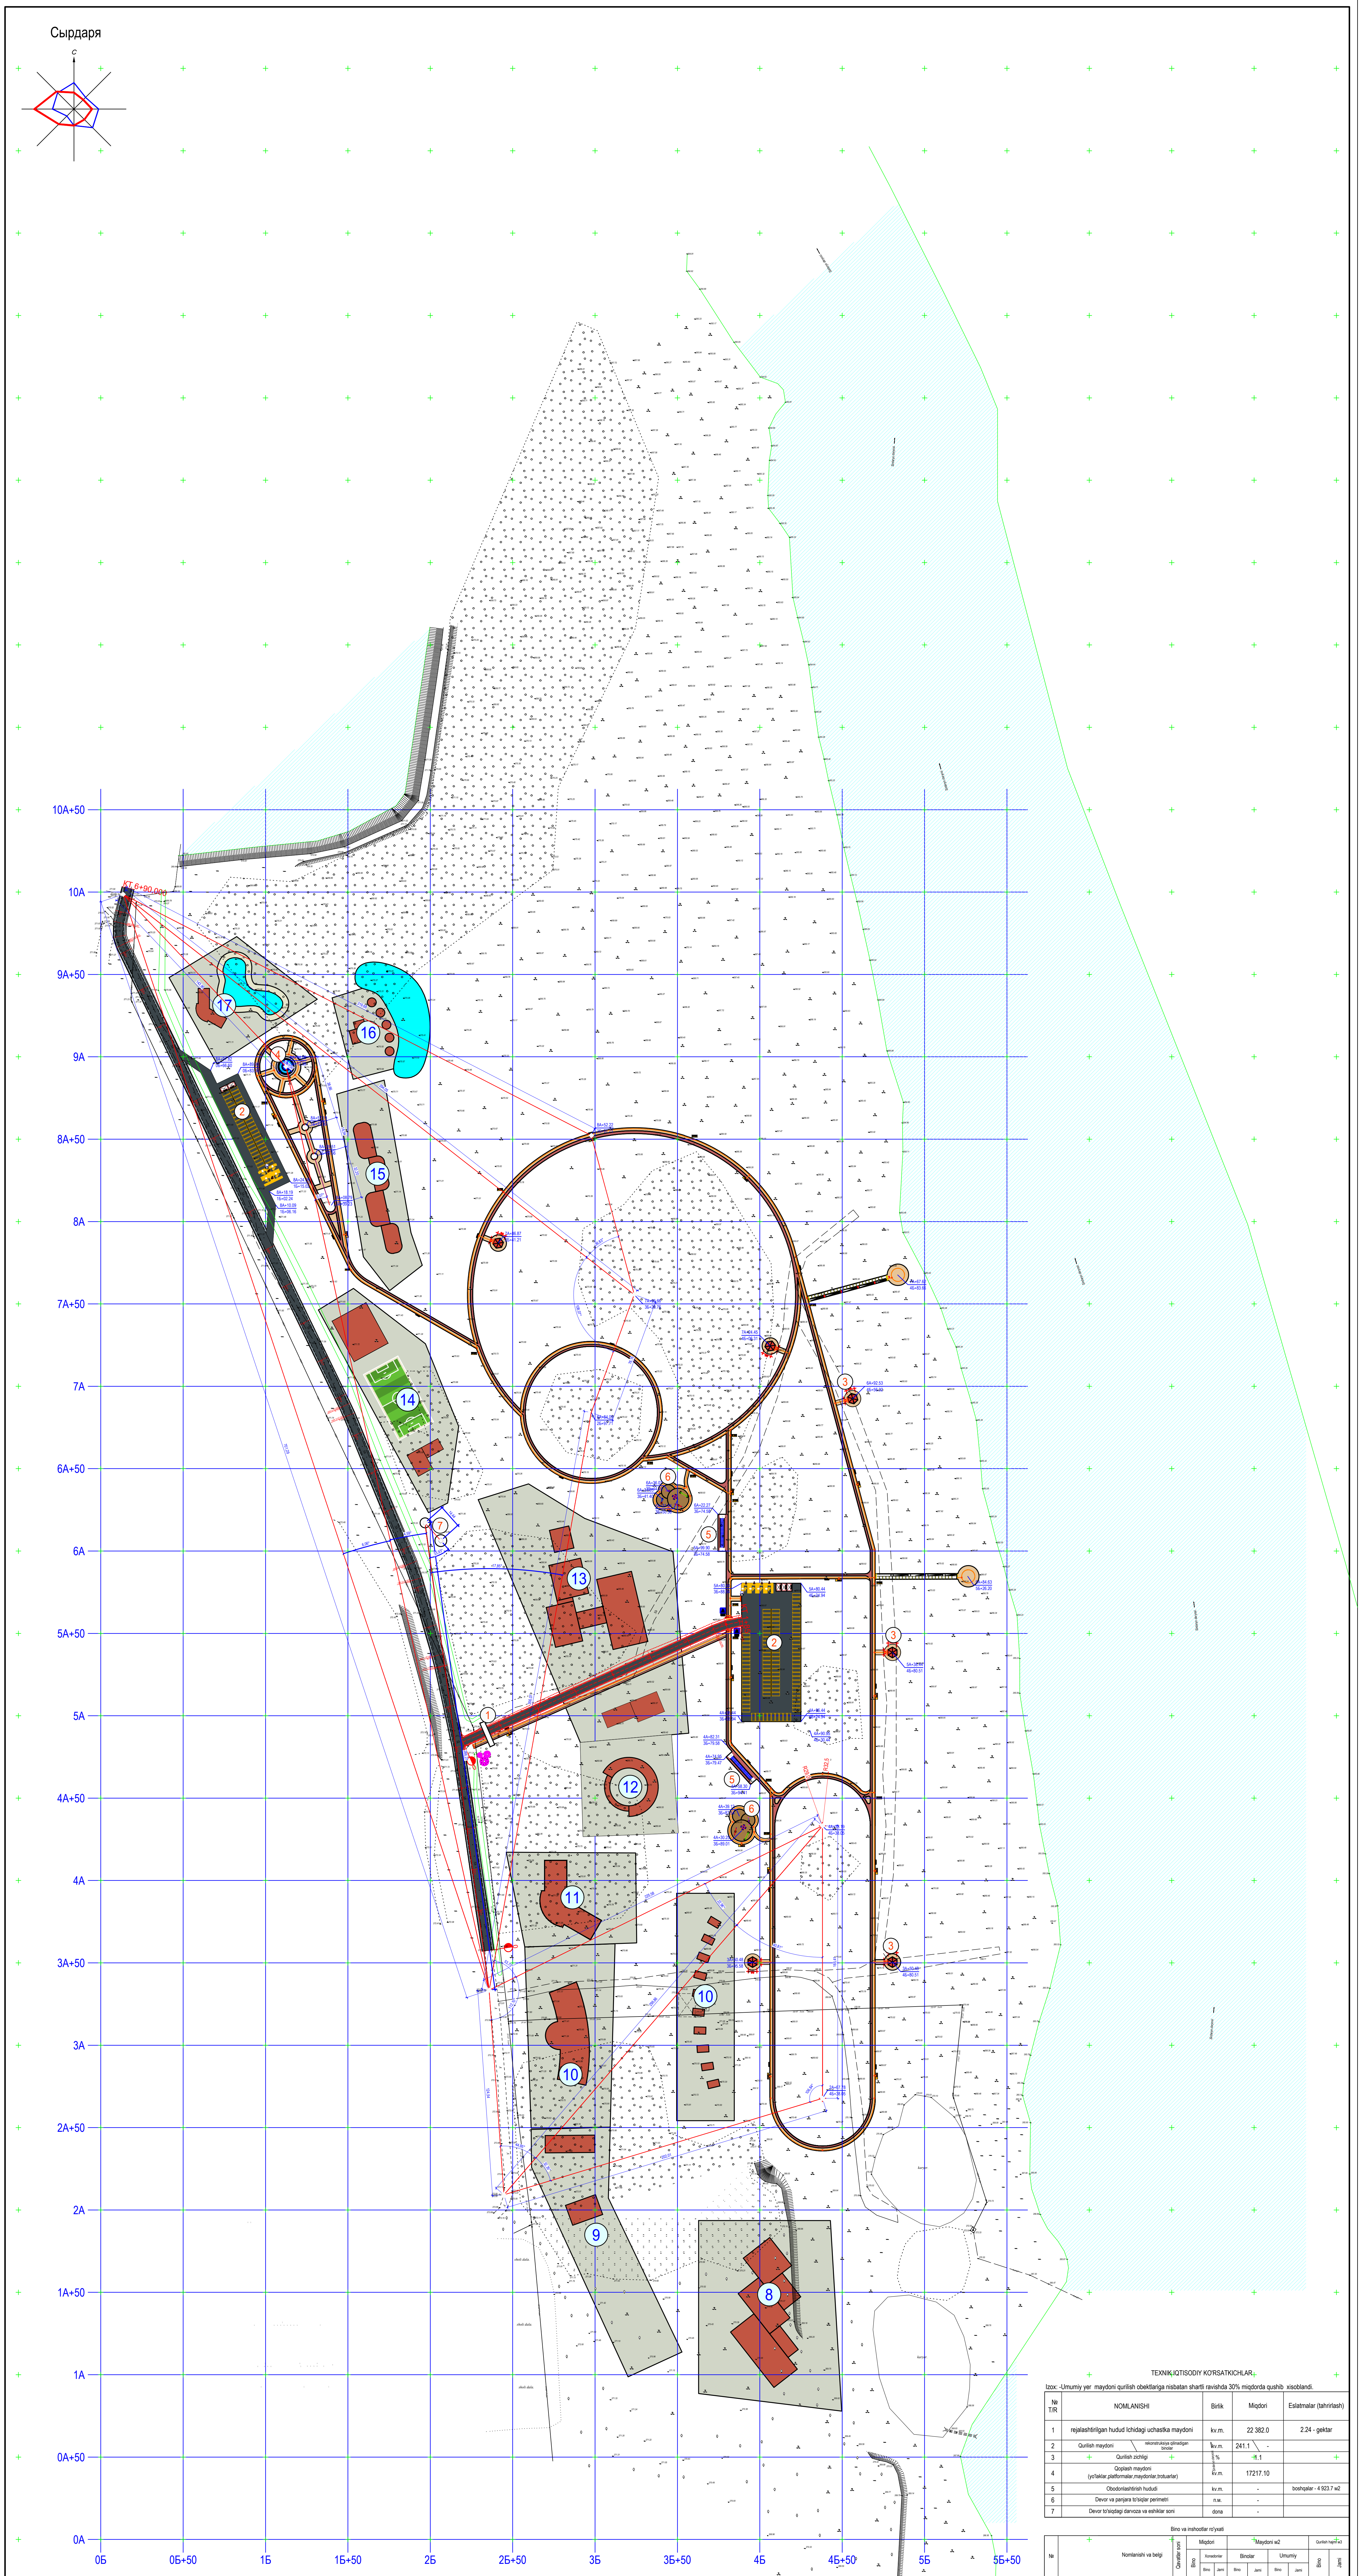

▬ Nogironlar uchun zanglamaydigan po'lat va tabiiy yog'ochdan maxsus ochiq havodagi skameykalar

Dam olish o'rindig'i va nogironlar joyi xamda chiqindilarni alohida yig'ish uchun idish

▨ Velosoped yulagi , Piyodalar yulagi

■ Asfalt qoplama

● Dam olish ayvoni

SHARTLI BELGILAR

- 🟥 — Loyihalashtirilgan binolar va inshootlar
- 🟫 — Mavjud binolar va inshootlar
- ⬛ — Yo'llar va maydonlar
- ▨ — Loyihadagi ko'cha va yulaklar
- 🟩 — Obodonlashtirilgan hududlar
- --- — Hudud chegarasi
- ▨ — Buzilishi kerak bo'lgan bino va inshoatlar

TEXNIK IQTISODIY KO'RSATKICHLAR

Izox: -Umumiy yer maydoni qurilish obektlariga nisbatan shartli ravishda 30% miqdorda qushib xisoblandi.

№ T/R	NOMLANISHI	Birlik	Miqdori	Eslatmalar (tahrirlash)
1	rejalashtirilgan hudud Ichidagi uchastka maydoni	kv.m.	22 382.0	2.24 - gektar
2	Qurilish maydoni / rekonstruksiya qilinadigan binolar	kv.m.	241.1 / -	
3	Qurilish zichligi	%	1.1	
4	Qoplash maydoni (yo'laklar,platformalar,maydonlar,trotuarlar)	kv.m.	17217.10	
5	Obodonlashtirish hududi	kv.m.	-	boshqalar - 4 923.7 м2
6	Devor va panjara to'siqlar perimetri	п.м.	-	
7	Devor to'siqdagi darvoza va eshiklar soni	dona	-	

Bino va inshootlar ro'yxati

№	Nomlanishi va belgi	Qavatlar soni	Miqdori			Maydoni м2				Qurilish hajmi м3	
			Bino	Xonadonlar		Binolar		Umumiy		Bino	Jami
				Bino	Jami	Bino	Jami	Bino	Jami		
1	Kirish darvozasi (loyiha)		1			-	-				
2	Avtoturargoh (loyiha)		2			4785.2	4785.2				
3	Dam olish ayvoni /naves/ (loyiha)		6			27.1	162.6				
4	Favvora 2-bosqich		1								
5	Velosipedlar ijarasi maydoni (loyiha)		2			111.9	223.8				
6	Bolalar maydonchasi (loyiha)		2			213.2	426.4				
7	Artezan qudug'i va suv minorasi 50 m3 (loyiha)		2			-	-				
8	Sog'lomlashtirish markazi 2-bosqich		1								
9	Kirish va avtoturargox 2-bosqich		1								
10	Mexmonxona majmuasi 2-bosqich		1								
11	Restoran 2-bosqich		1								
12	Savdo va xizmat kursatish 2-bosqich		1								
13	Shifoxona majmuasi 2-bosqich		1								
14	Sport majmuasi 2-bosqich		1								
15	Kuzatuv minora majmuasi 2-bosqich		1								
16	Baliq ovi markazi 2-bosqich		1								
17	Suzish xavzasi 2-bosqich		1								
18											
19											
20											
21											
22											
23											
24											

Изм.	Кол.уч	Лист	Nдок.	Подпись	Дата	2026 г.			ГП
						Гулистон туман Аҳиллик маҳалласи ҳудудидан оқиб ўтувчи Сирдарё дарёсининг 10,9 га ер майдонида туризм хизмат кўрсатиш комплексини ташкил этиш (ПК-49)			
Г И П		Юсупов Б				Rejalashtirish va rivojlantirish loyihasi М 1: 1000	Стадия	Лист	Листов
Разработал		Юсупов Б					РП	4	12
Н. контр.		Зарпуллаев А				Bino va inshootlarni o'lchov rejasi	"BUSINES MEGA PROJECT" г.Сырдарья.		

Формат А1х3 верт

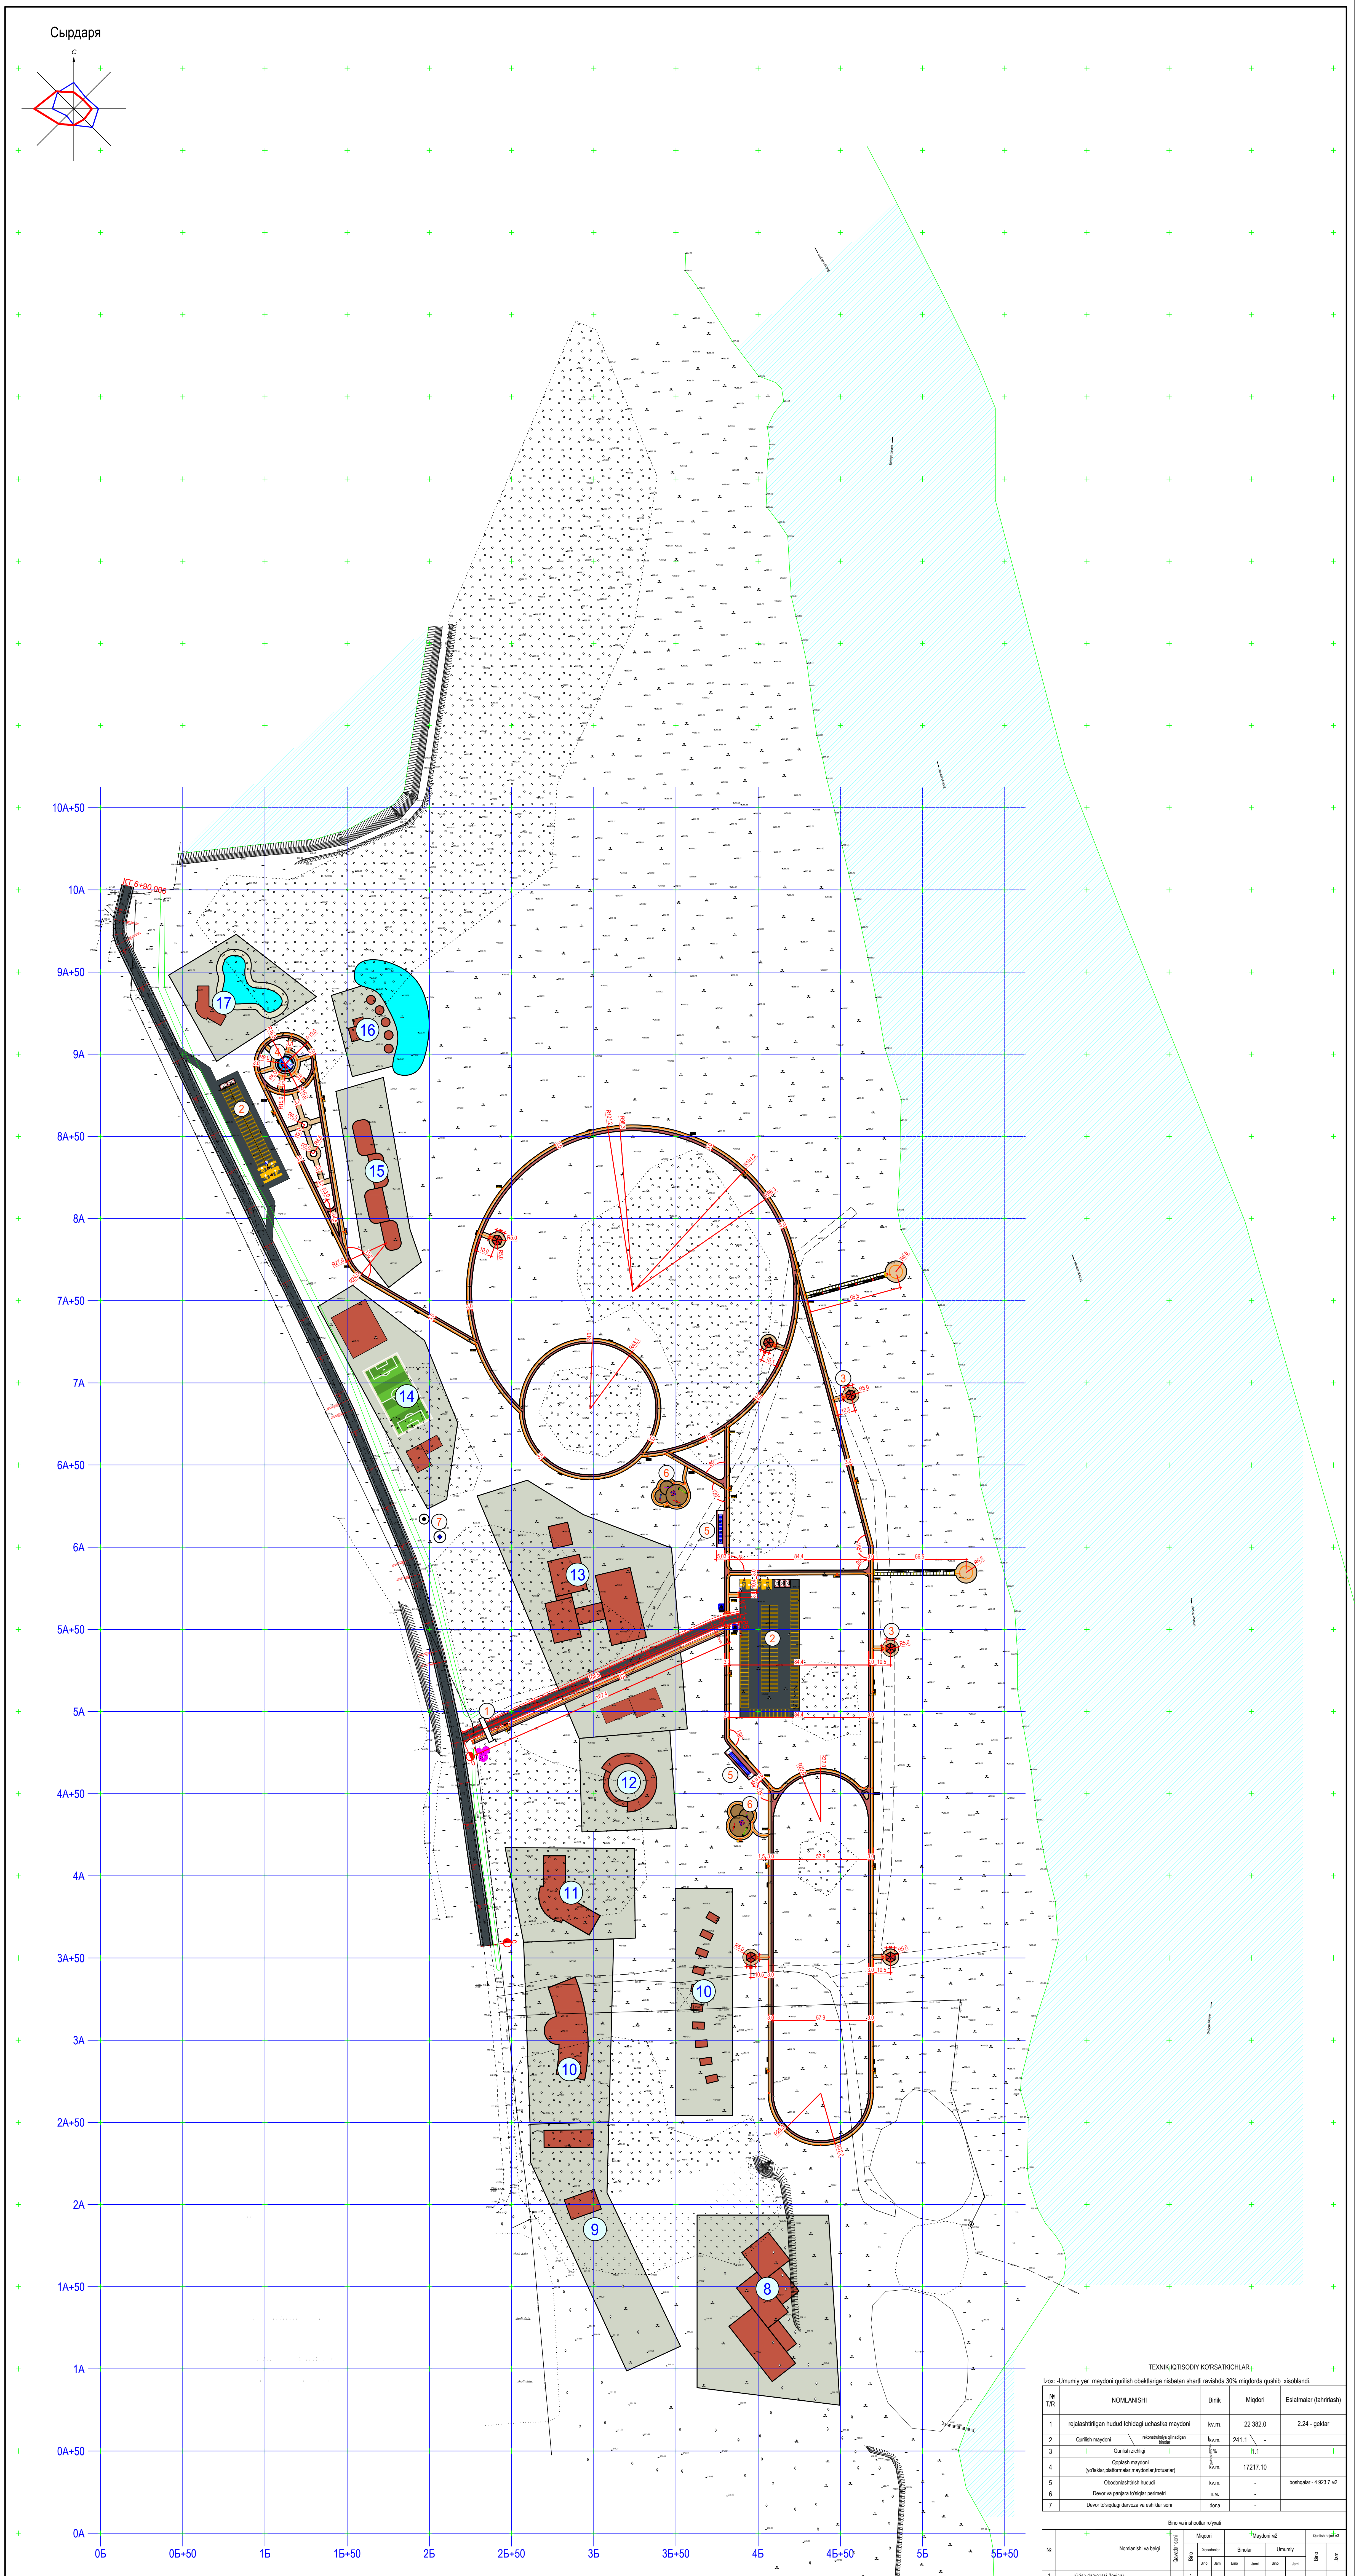

TEXNIK IQTISODIY KO'RSATKICHLAR

Izox: -Umumiy yer maydoni qurilish obektlariga nisbatan shartli ravishda 30% miqdorda qushib xisoblandi.

№ T/R	NOMLANISHI	Birlik	Miqdori	Eslatmalar (tahrirlash)
1	rejalashtirilgan hudud Ichidagi uchastka maydoni	kv.m.	22 382.0	2.24 - gektar
2	Qurilish maydoni / rekonstruksiya qilinadigan binolar	kv.m.	241.1 / -	
3	Qurilish zichligi	%	1.1	
4	Qoplash maydoni (yo'laklar,platformalar,maydonlar,trotuarlar)	kv.m.	17217.10	
5	Obodonlashtirish hududi	kv.m.	-	boshqalar - 4 923.7 м2
6	Devor va panjara to'siqlar perimetri	п.м.	-	
7	Devor to'siqdagi darvoza va eshiklar soni	dona	-	

Bino va inshootlar ro'yxati

№	Nomlanishi va belgi	Qavatlar soni	Miqdori			Maydoni м2				Qurilish hajmi м3	
			Bino	Xonadonlar		Binolar		Umumiy		Bino	Jami
				Bino	Jami	Bino	Jami	Bino	Jami		
1	Kirish darvozasi (loyiha)		1			-	-				
2	Avtoturargoh (loyiha)		2			4785.2	4785.2				
3	Dam olish ayvoni /naves/ (loyiha)		6			27.1	162.6				
4	Favvora 2-bosqich		1								
5	Velosipedlar ijarasi maydoni (loyiha)		2			111.9	223.8				
6	Bolalar maydonchasi (loyiha)		2			213.2	426.4				
7	Artezan qudug‘i va suv minorasi 50 m3 (loyiha)		2			-	-				
8	Sog‘lomlashtirish markazi 2-bosqich		1								
9	Kirish va avtoturargox 2-bosqich		1								
10	Mexmonxona majmuasi 2-bosqich		1								
11	Restoran 2-bosqich		1								
12	Savdo va xizmat kursatish 2-bosqich		1								
13	Shifoxona majmuasi 2-bosqich		1								
14	Sport majmuasi 2-bosqich		1								
15	Kuzatuv minora majmuasi 2-bosqich		1								
16	Baliq ovi markazi 2-bosqich		1								
17	Suzish xavzasi 2-bosqich		1								
18											
19											
20											
21											
22											
23											
24											

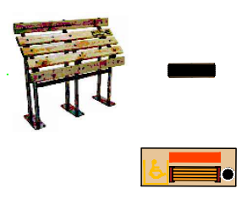

▬ Nogironlar uchun zanglamaydigan po‘lat va tabiiy yog‘ochdan maxsus ochiq havodagi skameykalar

♿ Dam olish o‘rindig‘i va nogironlar joyi xamda chiqindilarni alohida yig‘ish uchun idish

◩ Velosoped yulagi , Piyodalar yulagi

■ Asfalt qoplama

⬢ Dam olish ayvoni

SHARTLI BELGILAR

- 🟥 — Loyihalashtirilgan binolar va inshootlar
- 🟫 — Mavjud binolar va inshootlar
- ■ — Yo‘llar va maydonlar
- ◩ — Loyihadagi ko‘cha va yulaklar
- 🟩 — Obodonlashtirilgan hududlar
- ---- — Hudud chegarasi
- ▨ — Buzilishi kerak bo‘lgan bino va inshoatlar

Изм.	Кол.уч	Лист	Nдок.	Подпись	Дата
Г И П		Юсупов Б			
Разработал		Юсупов Б			
Н. контр.		Зарпуллаев А			

2026 г.

ГП

Гулистон туман Аҳиллик маҳалласи ҳудудидан оқиб ўтувчи Сирдарё дарёсининг 10,9 га ер майдонида туризим хизмат кўрсатиш комплексини ташкил этиш (ПК-49)

Rejalashtirish va rivojlantirish loyihasi
М 1: 1000

Стадия	Лист	Листов
РП	5	12

Bino va inshootlarni o‘lchov rejasi

"BUSINES MEGA PROJECT"
г.Сырдарья.

Формат А1х3 верт

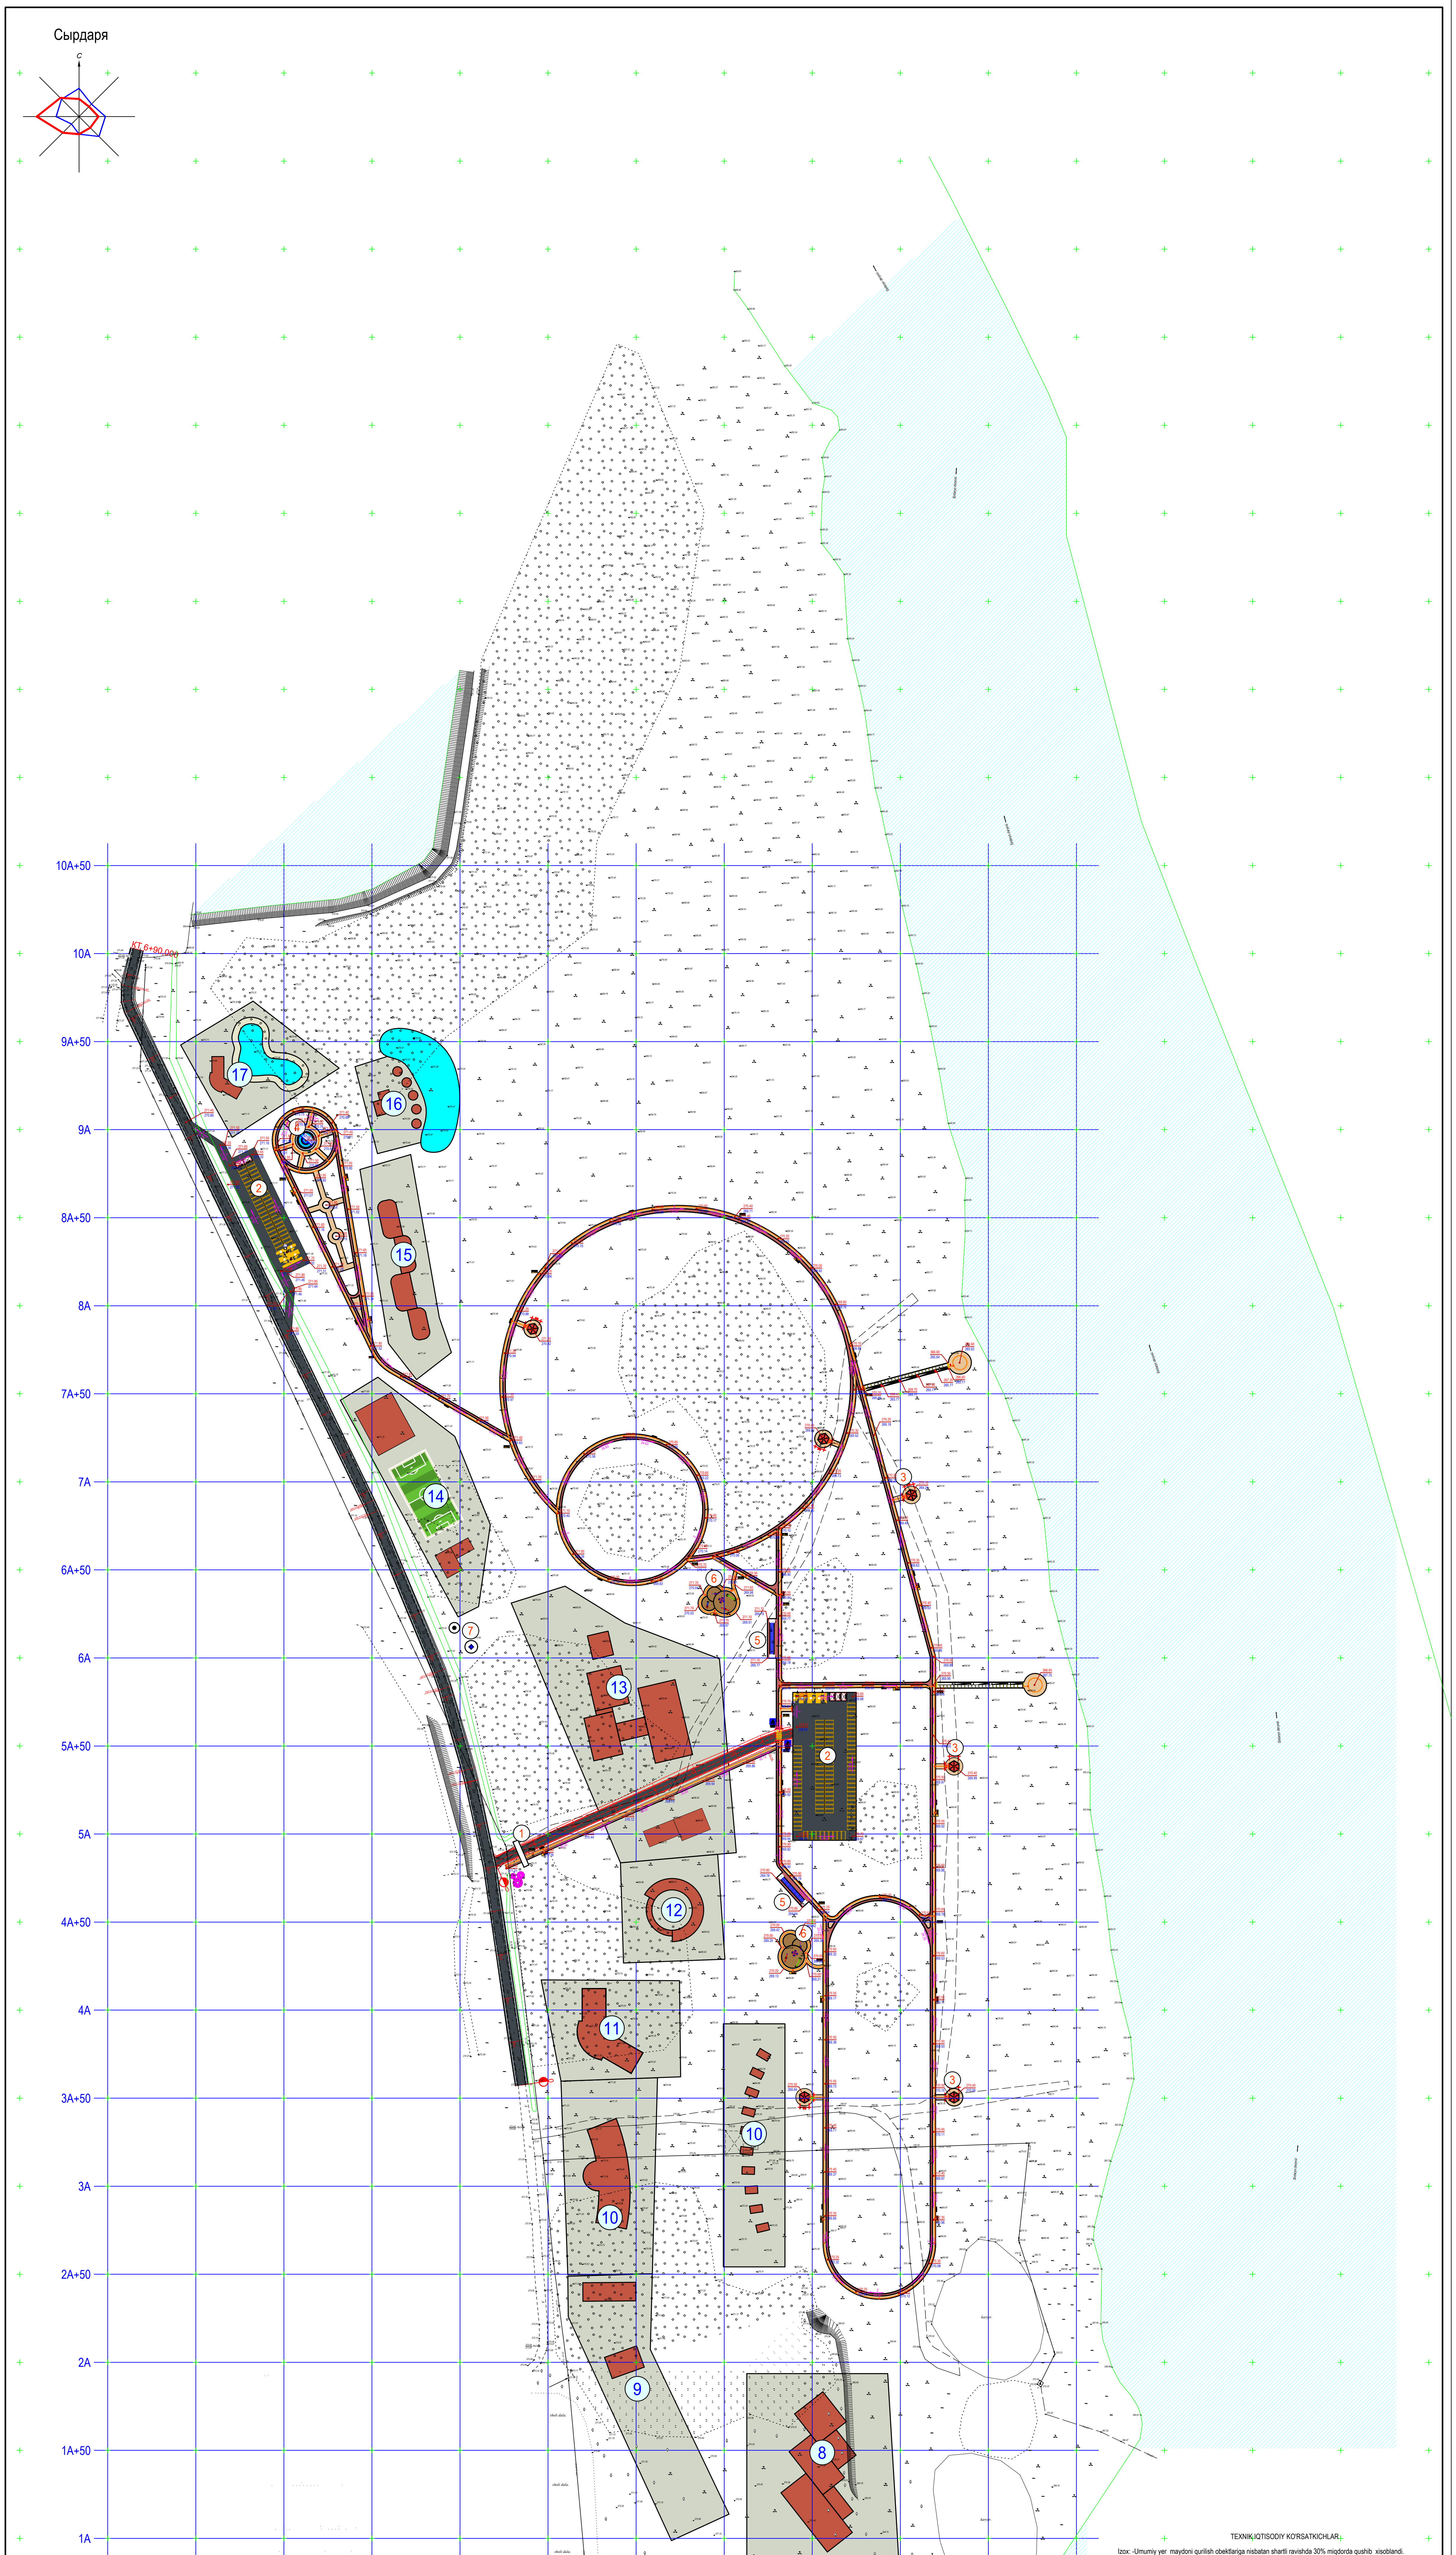

TEXNIK IQTISODIY KO'RSATKICHLAR

Izox: -Umumiy yer maydoni qurilish obektlariga nisbatan shartli ravishda 30% miqdorda qushib xisoblandi.

№ T/R	NOMLANISHI	Birlik	Miqdori	Eslatmalar (tahrirlash)
1	rejalashtirilgan hudud Ichidagi uchastka maydoni	kv.m.	22 382.0	2.24 - gektar
2	Qurilish maydoni / rekonstruksiya qilinadigan binolar	kv.m.	241.1 / -	
3	Qurilish zichligi	%	1.1	
4	Qoplash maydoni (yo'laklar,platformalar,maydonlar,trotuarlar)	kv.m.	17217.10	
5	Obodonlashtirish hududi	kv.m.	-	boshqalar - 4 923.7 м2
6	Devor va panjara to'siqlar perimetri	п.м.	-	
7	Devor to'siqdagi darvoza va eshiklar soni	dona	-	

Bino va inshootlar ro'yxati

№	Nomlanishi va belgi	Qavatlar soni	Miqdori			Maydoni м2				Qurilish hajmi м3	
			Bino	Xonadonlar		Binolar		Umumiy		Bino	Jami
				Bino	Jami	Bino	Jami	Bino	Jami		
1	Kirish darvozasi (loyiha)		1			-	-				
2	Avtoturargoh (loyiha)		2			4785.2	4785.2				
3	Dam olish ayvoni /naves/ (loyiha)		6			27.1	162.6				
4	Favvora 2-bosqich		1								
5	Velosipedlar ijarasi maydoni (loyiha)		2			111.9	223.8				
6	Bolalar maydonchasi (loyiha)		2			213.2	426.4				
7	Artezan qudug'i va suv minorasi 50 m3 (loyiha)		2			-	-				
8	Sog'lomlashtirish markazi 2-bosqich		1								
9	Kirish va avtoturargox 2-bosqich		1								
10	Mexmonxona majmuasi 2-bosqich		1								
11	Restoran 2-bosqich		1								
12	Savdo va xizmat kursatish 2-bosqich		1								
13	Shifoxona majmuasi 2-bosqich		1								
14	Sport majmuasi 2-bosqich		1								
15	Kuzatuv minora majmuasi 2-bosqich		1								
16	Baliq ovi markazi 2-bosqich		1								
17	Suzish xavzasi 2-bosqich		1								
18											
19											
20											
21											
22											
23											
24											

▬ Nogironlar uchun zanglamaydigan po'lat va tabiiy yog'ochdan maxsus ochiq havodagi skameykalar

Dam olish o'rindig'i va nogironlar joyi xamda chiqindilarni alohida yig'ish uchun idish

▨ Velosoped yulagi , Piyodalar yulagi

■ Asfalt qoplama

● Dam olish ayvoni

SHARTLI BELGILAR

- 🟥 — Loyihalashtirilgan binolar va inshootlar
- 🟫 — Mavjud binolar va inshootlar
- ⬛ — Yo'llar va maydonlar
- ▨ — Loyihadagi ko'cha va yulaklar
- 🟩 — Obodonlashtirilgan hududlar
- --- — Hudud chegarasi
- ▨ — Buzilishi kerak bo'lgan bino va inshoatlar

SHARTLI BELGILAR

- 00.00 / 00.00 — *Bino va inshoatlarning burchaklaridagi o'lchov nuqtalari*
- 109,80 / 0.00 — *Mutlaq qavat balandlik o'lchov belgisi*
- 381.35 / 381.30 — *Yo'l,yo'laklar va maydonlarning balandlik o'lchov belgilari*
- 2 / 37.0 — *Nishablik / Masofa metrlarda*

						2026 г. ГП
Изм.	Кол.уч	Лист	Nдок.	Подпись	Дата	Гулистон туман Аҳиллик маҳалласи ҳудудидан оқиб ўтувчи Сирдарё дарёсининг 10,9 га ер майдонида туризим хизмат кўрсатиш комплексини ташкил этиш (ПК-49)
Г И П		Юсупов Б				Rejalashtirish va rivojlantirish loyihasi M 1: 1000
Разработал		Юсупов Б				Стадия: РП · Лист: 6 · Листов: 12
Н. контр.		Зарпуллаев А				
						Xudud nishabligini tashkil etish rejasi
						"BUSINES MEGA PROJECT" г.Сырдарья.

Формат А1х3 верт

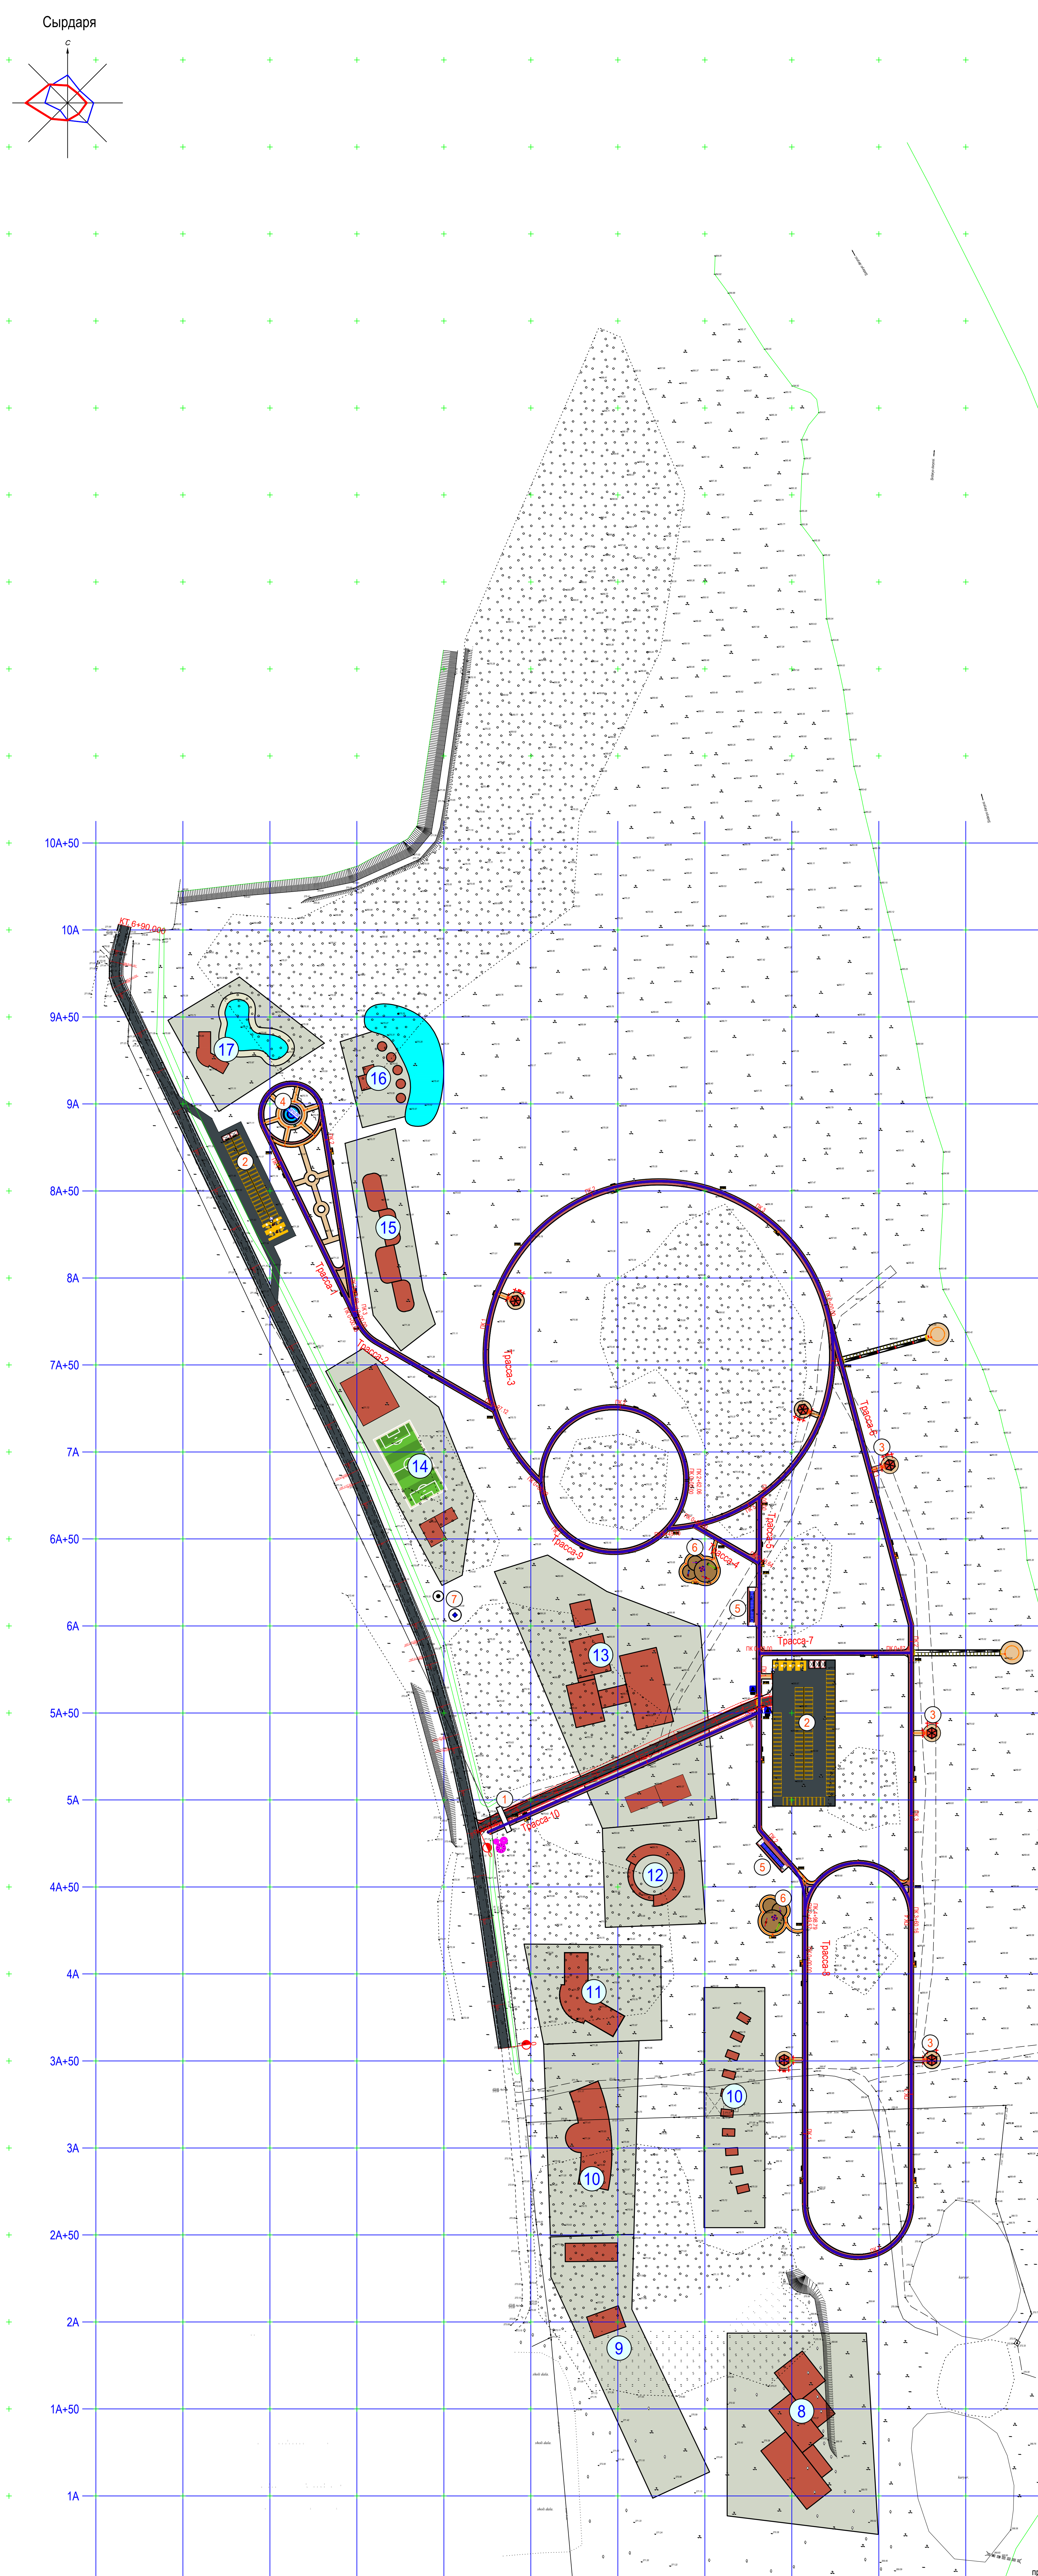

Трасса 1					
Пикет, плюс	Растояние, м	Отметка, м		Рабочая отметка, м	
		фактическая	проектная	насыпи	выемки
0+00.00		271.52	271.9	0.38	----
	25				
0+25.00		271.41	271.8	0.39	----
	25				
0+50.00		271.28	271.7	0.42	----
	25				
0+75.00		271.16	271.6	0.44	----
	25				
1+00.00		271.07	271.55	0.48	----
	25				
1+25.00		271	271.5	0.5	----
	25				
1+50.00		270.75	271.4	0.65	----
	25				
1+75.00		270.68	271.4	0.72	----
	25				
2+00.00		270.85	271.5	0.65	----
	25				
2+25.00		271.02	271.55	0.53	----
	25				
2+50.00		271.18	271.65	0.47	----
	25				
2+75.00		271.34	271.8	0.46	----
	25				
3+00.00		271.5	271.89	0.39	----
	3.69				
3+03.69		271.52	271.9	0.38	----
ИТОГО :			Средние (-0.25)	0.24	-
			Длина м	303.69	-
			Ширина м	3	-
			Всего (м3):	218.7	-

Трасса 2					
Пикет, плюс	Растояние, м	Отметка, м		Рабочая отметка, м	
		фактическая	проектная	насыпи	выемки
0+00.00		271.52	271.9	0.38	----
	25				
0+25.00		271.44	271.8	0.36	----
	25				
0+50.00		271.32	271.7	0.38	----
	25				
0+75.00		271.07	271.5	0.43	----
	22.12				
0+97.12		270.83	271.4	0.57	----
ИТОГО :			Средние (-0.25)	0.17	-
			Длина м	97.12	-
			Ширина м	3	-
			Всего (м3):	50.7	-

Трасса 3					
Пикет, плюс	Растояние, м	Отметка, м		Рабочая отметка, м	
		фактическая	проектная	насыпи	выемки
0+00.00		270.4	271.1	0.7	----
	25				
0+25.00		270.63	271.2	0.57	----
	25				
0+50.00		270.83	271.4	0.57	----
	25				
0+75.00		270.97	271.35	0.38	----
	25				
1+00.00		270.94	271.3	0.36	----
	25				
1+25.00		270.88	271.25	0.37	----
	25				
1+50.00		270.84	271.2	0.36	----
	25				
1+75.00		270.7	271.1	0.4	----
	25				
2+00.00		270.56	271	0.44	----
	25				
2+25.00		270.39	270.8	0.41	----
	25				
2+50.00		270.08	270.6	0.52	----
	25				
2+75.00		269.66	270.4	0.74	----
	25				
3+00.00		269.43	270.2	0.77	----
	25				
3+25.00		268.92	270	1.08	----
	25				
3+50.00		268.76	269.8	1.04	----
	25				
3+75.00		268.86	270.1	1.24	----
	25				
4+00.00		269.02	270.25	1.23	----
	25				
4+25.00		269.52	270.3	0.78	----
	25				
4+50.00		269.73	270.35	0.62	----
ИТОГО :			Средние (-0.25)	0.41	-
			Длина м	549.1	-
			Ширина м	3	-
			Всего (м3):	678.9	-

Трасса 4					
Пикет, плюс	Растояние, м	Отметка, м		Рабочая отметка, м	
		фактическая	проектная	насыпи	выемки
0+00.00		270.09	270.6	0.51	----
	25				
0+25.00		269.96	270.55	0.59	----
	18.64				
0+43.64		269.84	270.55	0.71	----
ИТОГО :			Средние (-0.25)	0.35	-
			Длина м	43.64	-
			Ширина м	3.5	-
			Всего (м3):	54.0	-

Трасса 5					
Пикет, плюс	Растояние, м	Отметка, м		Рабочая отметка, м	
		фактическая	проектная	насыпи	выемки
0+00.00		270.1	270.5	0.4	----
	25				
0+25.00		269.9	270.55	0.65	----
	25				
0+50.00		269.77	270.6	0.83	----
	25				
0+75.00		269.78	270.65	0.87	----
	25				
1+00.00		269.81	270.7	0.89	----
	25				
1+25.00		269.88	270.7	0.82	----
	25				
1+50.00		269.92	270.8	0.88	----
	25				
1+75.00		269.84	270.9	1.06	----
	25				
2+00.00		269.78	270.8	1.02	----
	25				
2+25.00		269.64	270.75	1.11	----
	24.57				
2+49.57		269.32	270.6	1.28	----
ИТОГО :			Средние (-0.25)	0.64	-
			Длина м	249.6	-
			Ширина м	3	-
			Всего (м3):	480.6	-

Трасса 6					
Пикет, плюс	Растояние, м	Отметка, м		Рабочая отметка, м	
		фактическая	проектная	насыпи	выемки
0+00.00		268.74	269.98	1.24	----
	25				
0+25.00		268.92	270.16	1.24	----
	25				
0+50.00		269.08	270.18	1.1	----
	25				
0+75.00		269.29	270.23	0.94	----
	25				
1+00.00		269.48	270.28	0.8	----
	25				
1+25.00		269.63	270.33	0.7	----
	25				
1+50.00		269.56	270.38	0.82	----
	25				
1+75.00		269.8	270.43	0.63	----
	25				
2+00.00		269.94	270.53	0.59	----
	25				
2+25.00		270	270.49	0.49	----
	25				
2+50.00		269.98	270.48	0.5	----
	25				
2+75.00		269.94	270.53	0.59	----
	25				
3+00.00		269.9	270.58	0.68	----
	25				
3+25.00		269.83	270.63	0.8	----
	25				
3+50.00		269.58	270.62	1.04	----
	10.16				
3+60.16		269.53	270.6	1.07	----
ИТОГО :			Средние (-0.25)	0.58	-
			Длина м	360.16	-
			Ширина м	3	-
			Всего (м3):	623.3	-

Трасса 7					
Пикет, плюс	Растояние, м	Отметка, м		Рабочая отметка, м	
		фактическая	проектная	насыпи	выемки
0+00.00		269.79	270.7	0.91	----
	25				
0+25.00		269.83	270.65	0.82	----
	25				
0+50.00		269.88	270.6	0.72	----
	25				
0+75.00		269.93	270.55	0.62	----
	25				
0+87.40		269.98	270.5	0.52	----
	12.4				
ИТОГО :			Средние (-0.25)	0.47	-
			Длина м	144.87	-
			Ширина м	3	-
			Всего (м3):	203.4	-

Трасса 8					
Пикет, плюс	Растояние, м	Отметка, м		Рабочая отметка, м	
		фактическая	проектная	насыпи	выемки
0+00.00		269.17	270.55	1.38	----
	25				
0+25.00		269.38	270.5	1.12	----
	25				
0+50.00		269.73	270.5	0.77	----
	25				
0+75.00		269.71	270.45	0.74	----
	25				
1+00.00		269.37	270.4	1.03	----
	25				
1+25.00		269.85	270.35	0.5	----
	25				
1+50.00		270.32	270.25	----	0.07
	25				
1+75.00		269.8	270.2	0.4	----
	25				
2+00.00		270.12	270.25	0.13	----
	25				
2+25.00		270.08	270.3	0.22	----
	25				
2+50.00		269.96	270.35	0.39	----
	25				
2+75.00		269.97	270.4	0.43	----
	25				
3+00.00		270.11	270.45	0.34	----
	25				
3+25.00		270.15	270.5	0.35	----
	25				
3+50.00		269.93	270.5	0.57	----
	25				
3+75.00		269.71	270.55	0.84	----
	25				
4+00.00		269.53	270.6	1.07	----
	25				
4+25.00		269.74	270.65	0.91	----
	25				
4+50.00		269.77	270.7	0.93	----
	25				
4+75.00		269.64	270.7	1.06	----
	23.79				
4+98.79		269.32	270.6	1.28	----
ИТОГО :			Средние (-0.25)	0.47	-
			Длина м	498.79	-
			Ширина м	3	-
			Всего (м3):	707.8	-

Трасса 9					
Пикет, плюс	Растояние, м	Отметка, м		Рабочая отметка, м	
		фактическая	проектная	насыпи	выемки
0+00.00		270.18	270.6	0.42	----
	25				
0+25.00		270.14	270.64	0.5	----
	25				
0+50.00		269.94	270.82	0.88	----
	25				
0+75.00		270.04	270.96	0.92	----
	25				
1+00.00		270.23	270.99	0.76	----
	25				
1+25.00		270.39	271.09	0.7	----
	25				
1+50.00		270.54	270.94	0.4	----
	25				
1+75.00		270.51	270.74	0.23	----
	25				
2+00.00		270.36	270.68	0.32	----
	25				
2+25.00		270.24	270.63	0.39	----
	25				
2+50.00		270.21	270.6	0.39	----
	12.06				
2+62.06		270.18	270.6	0.42	----
ИТОГО :			Средние (-0.25)	0.28	-
			Длина м	262.06	-
			Ширина м	3	-
			Всего (м3):	218.2	-

Трасса 10					
Пикет, плюс	Растояние, м	Отметка, м		Рабочая отметка, м	
		фактическая	проектная	насыпи	выемки
0+00.00		271.24	272.1	0.86	----
	25				
0+25.00		270.76	271.9	1.14	----
	25				
0+50.00		270.44	271.7	1.26	----
	25				
0+75.00		270.12	271.5	1.38	----
	25				
1+00.00		269.75	271.3	1.55	----
	25				
1+25.00		269.54	271.1	1.56	----
	25				
1+50.00		269.86	270.9	1.04	----
	22.12				
1+72.12		269.88	270.7	0.82	----
ИТОГО :			Средние (-0.35)	0.85	-
			Длина м	172.12	-
			Ширина м	2.5	-
			Всего (м3):	366.3	-

профил - 1

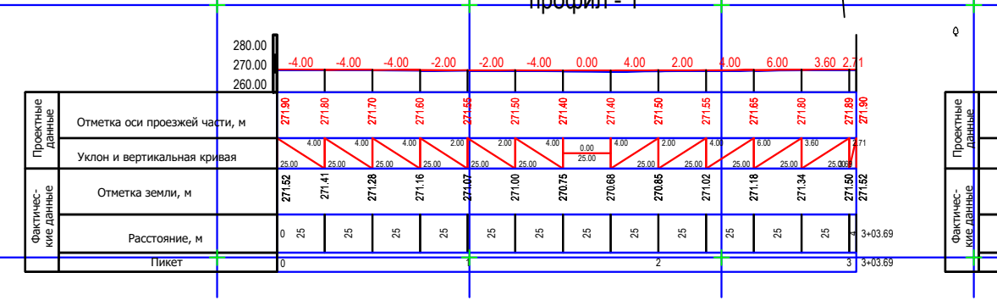

профил - 2

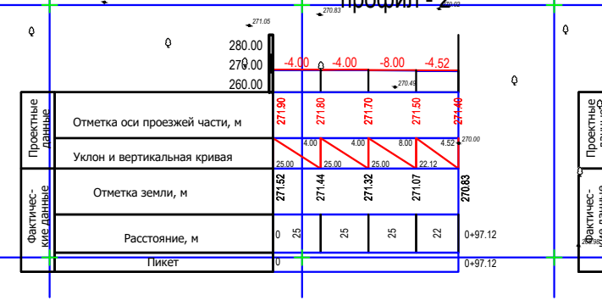

профил - 3

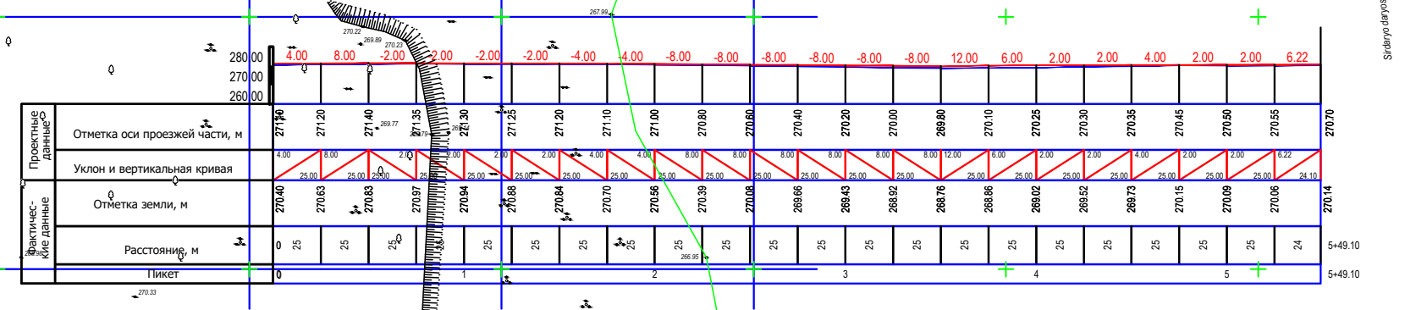

профил - 4

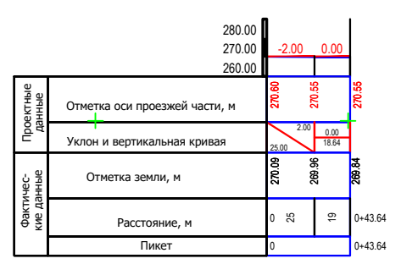

профил - 5

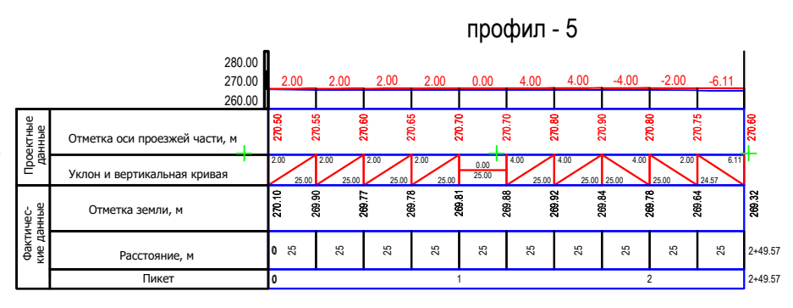

профил - 6

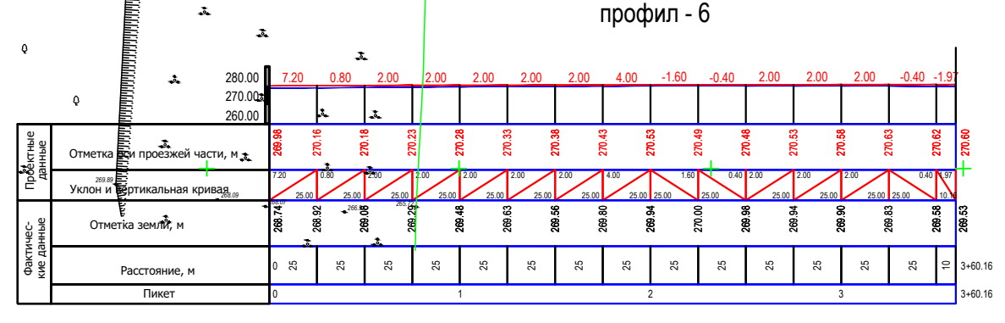

профил - 7

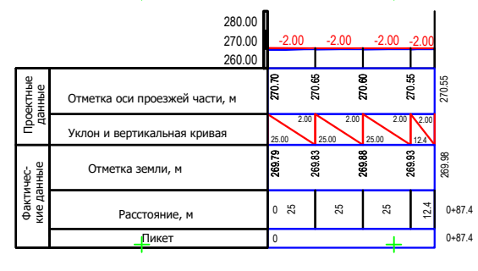

профил - 8

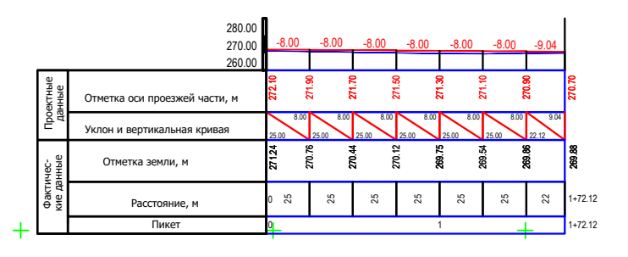

профил - 9

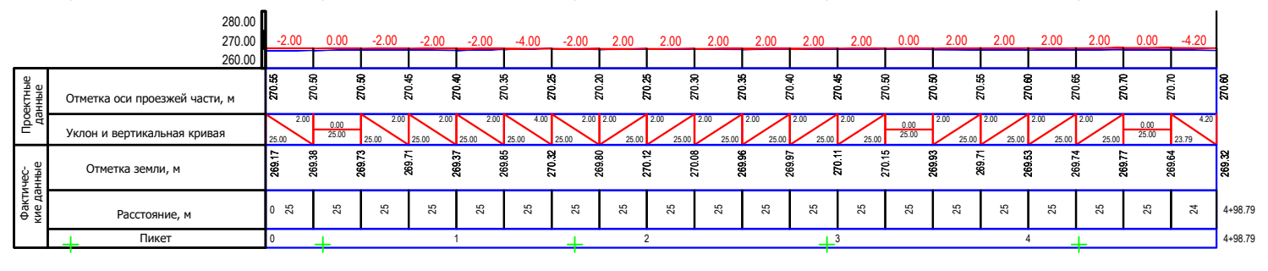

профил - 10

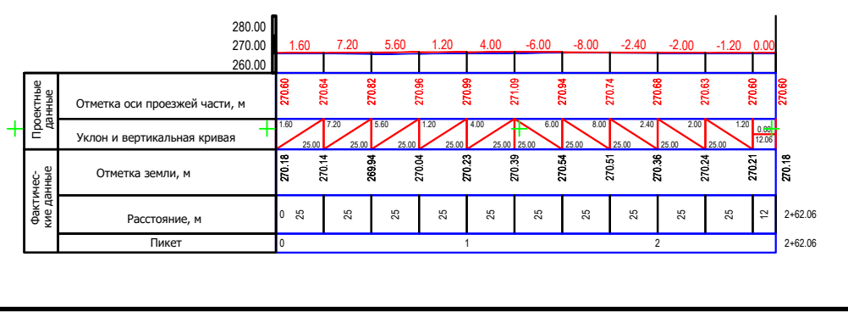

▬ Nogironlar uchun zanglamaydigan po'lat va tabiiy yog'ochdan maxsus ochiq havodagi skameykalar

Dam olish o'rindig'i va nogironlar joyi xamda chiqindilarni alohida yig'ish uchun idish

▨ Velosoped yulagi , Piyodalar yulagi

■ Asfalt qoplama

● Dam olish ayvoni

SHARTLI BELGILAR

🟥	— Loyihalashtirilgan binolar va inshootlar
🟫	— Mavjud binolar va inshootlar
■	— Yo'llar va maydonlar
▨	— Loyihadagi ko'cha va yulaklar
🟩	— Obodonlashtirilgan hududlar
---	— Hudud chegarasi
▨	— Buzilishi kerak bo'lgan bino va inshoatlar

						2026 г.			ГП
Изм.	Кол.уч	Лист	Nдок.	Подпись	Дата	Гулистон туман Аҳиллик маҳалласи ҳудудидан оқиб ўтувчи Сирдарё дарёсининг 10,9 га ер майдонида туризим хизмат кўрсатиш комплексини ташкил этиш (ПК-49)			
Г И П		Юсупов Б				Rejalashtirish va rivojlantirish loyihasi М 1: 1000	Стадия	Лист	Листов
Разработал		Юсупов Б					РП	7	12
Н. контр.		Зарпуллаев А				Er tekislash ishlari rejasi	"BUSINES MEGA PROJECT" г.Сырдарья.		

Формат А1х3 верт

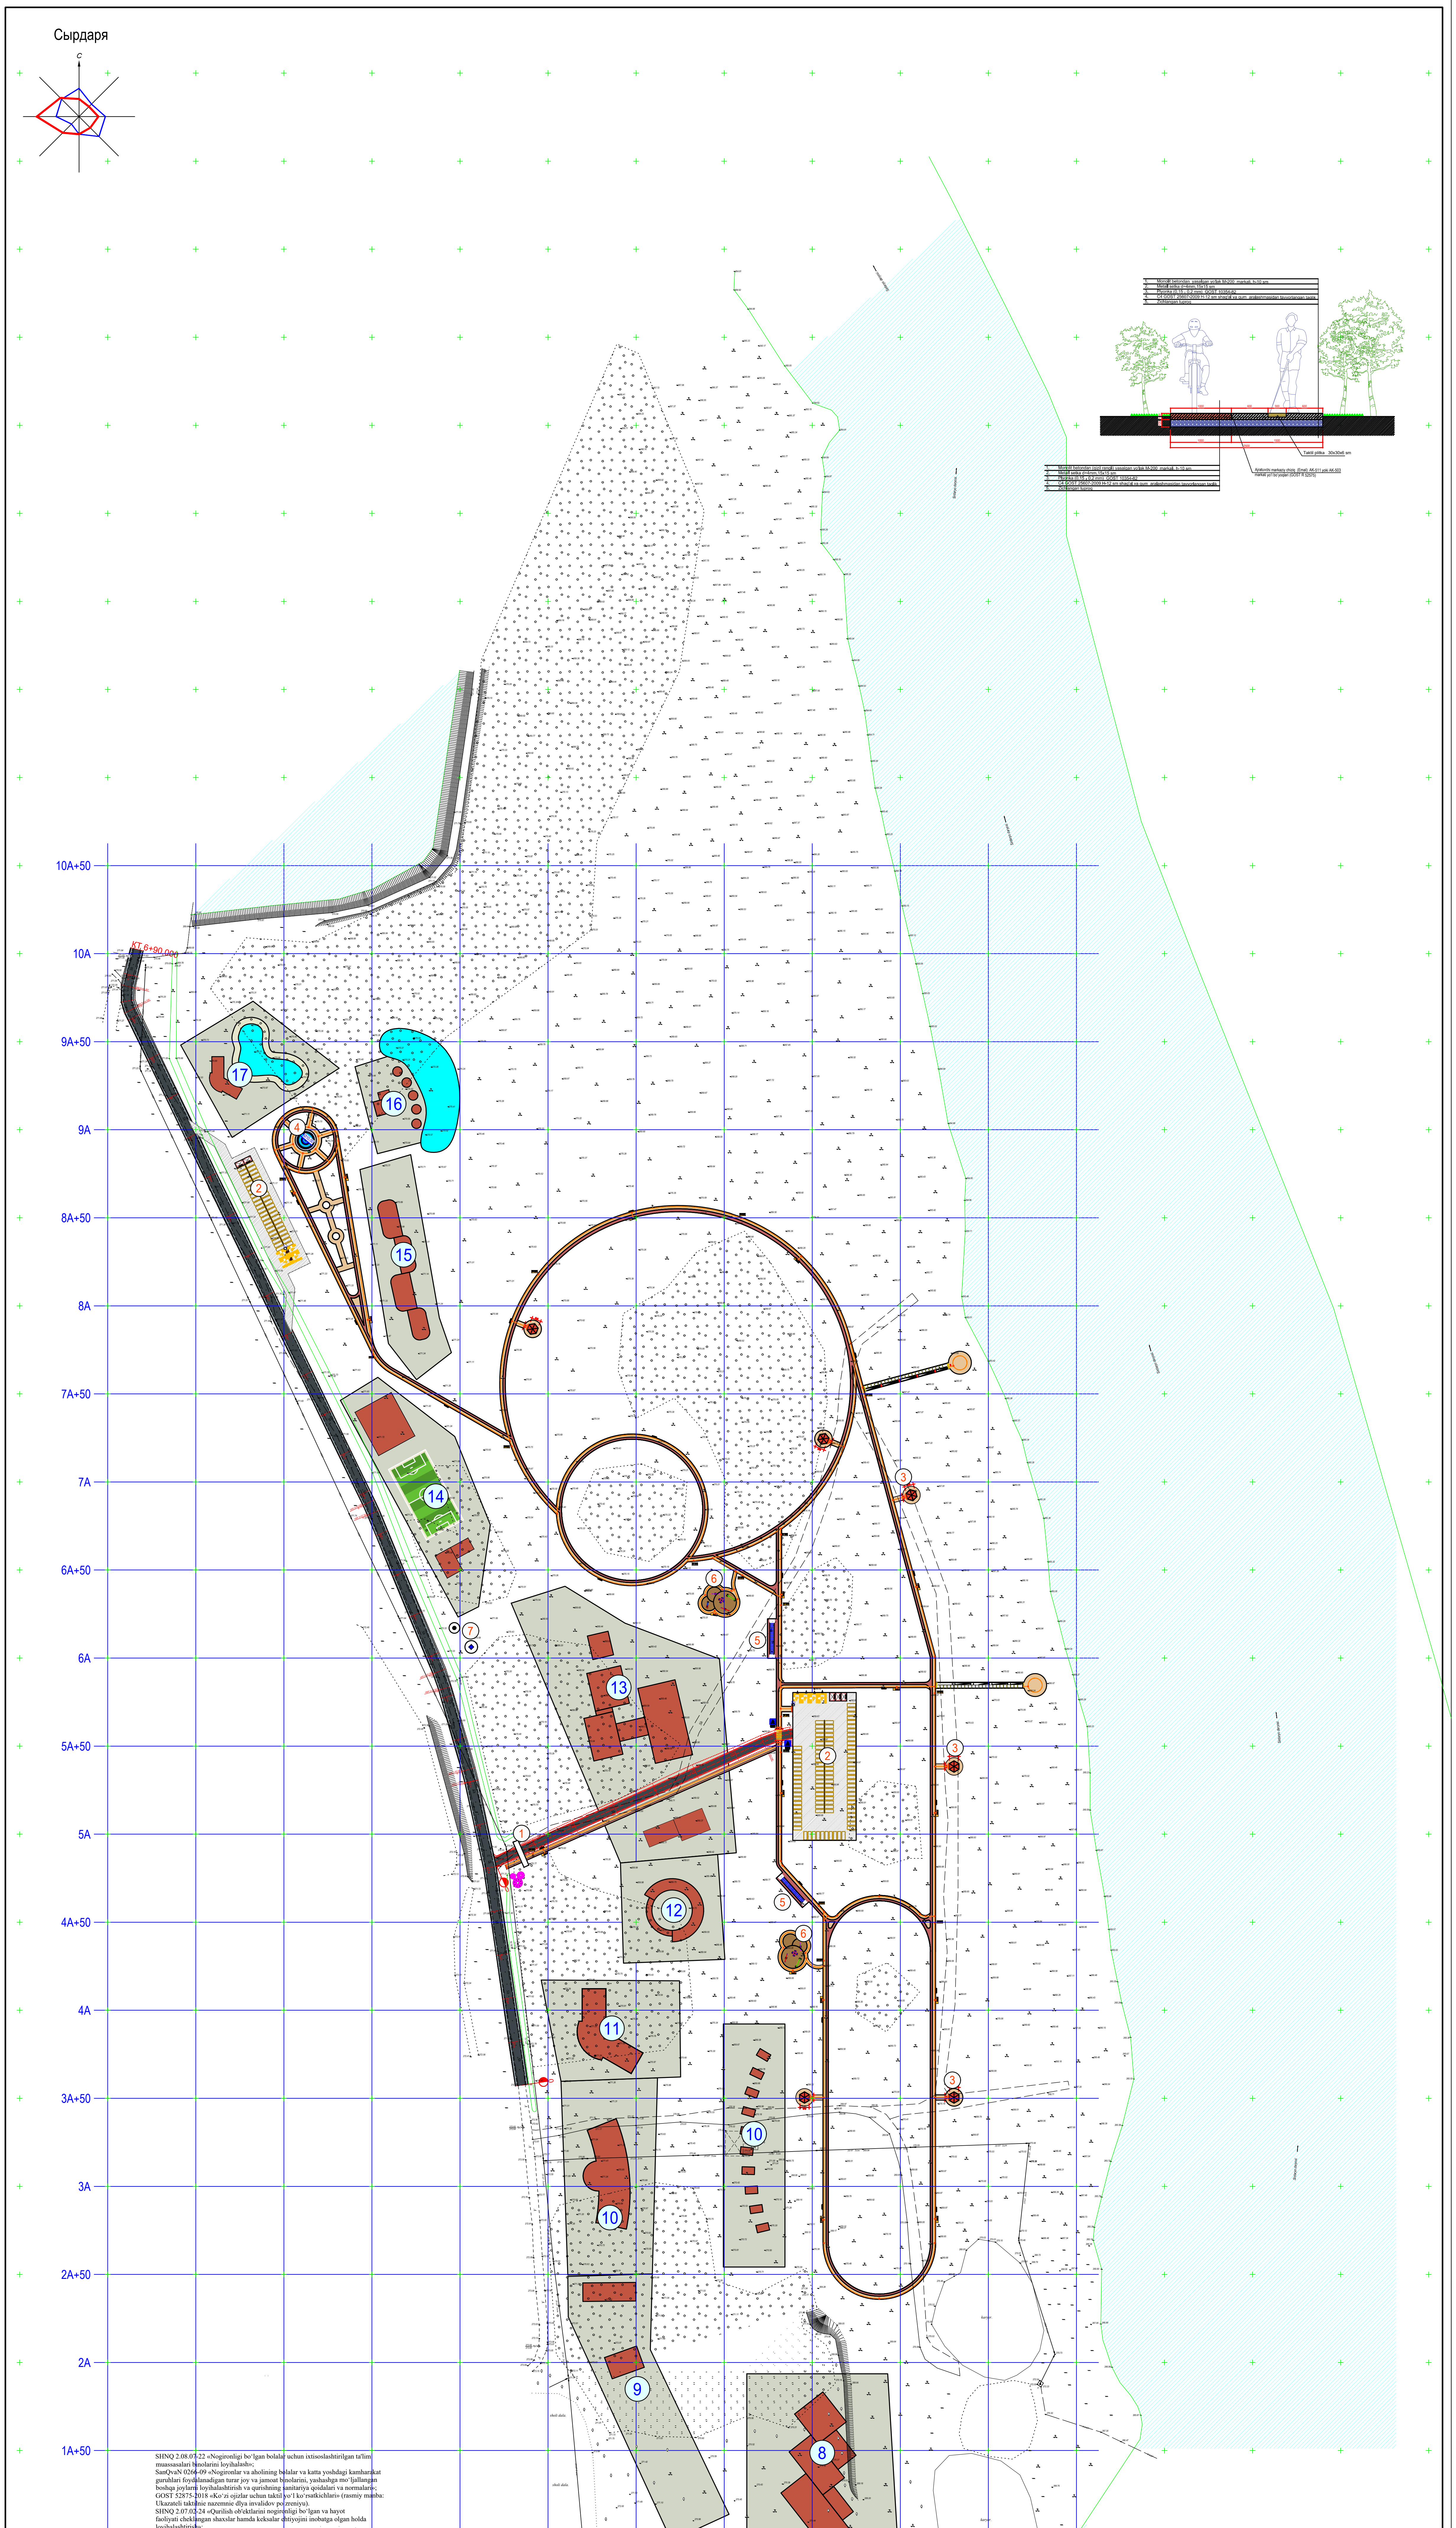

1. Monolit betondan yasalgan yo‘lak M-200 markali, h-10 sm
2. Metall setka d=4mm,15x15 sm
3. Plyonka (0,15 ı 0,2 mm) GOST 10354-82
4. C4 GOST 25607-2009 H-12 sm shag'al va qum aralashmasidan tayyorlangan taglik
5. Zichlangan tuproq

1. Monolit betondan (qizil rangli) yasalgan yo‘lak M-200 markali, h-10 sm
2. Metall setka d=4mm,15x15 sm
3. Plyonka (0,15 ı 0,2 mm) GOST 10354-82
4. C4 GOST 25607-2009 H-12 sm shag'al va qum aralashmasidan tayyorlangan taglik
5. Zichlangan tuproq

SHNQ 2.08.07-22 «Nogironligi bo‘lgan bolalar uchun ixtisoslashtirilgan ta'lim muassasalari binolarini loyihalash»;
SanQvaN 0266-09 «Nogironlar va aholining bolalar va katta yoshdagi kamharakat guruhlari foydalanadigan turar joy va jamoat binolarini, yashashga mo‘ljallangan boshqa joylarni loyihalashtirish va qurishning sanitariya qoidalari va normalari»;
GOST 52875-2018 «Ko‘zi ojizlar uchun taktil yo‘l ko‘rsatkichlari» (rasmiy manba: Ukazateli taktilnie nazemnie dlya invalidov po zreniyu).
SHNQ 2.07.02-24 «Qurilish ob'ektlarini nogironligi bo‘lgan va hayot faoliyati cheklangan shaxslar hamda keksalar ehtiyojini inobatga olgan holda loyihalashtirish»;

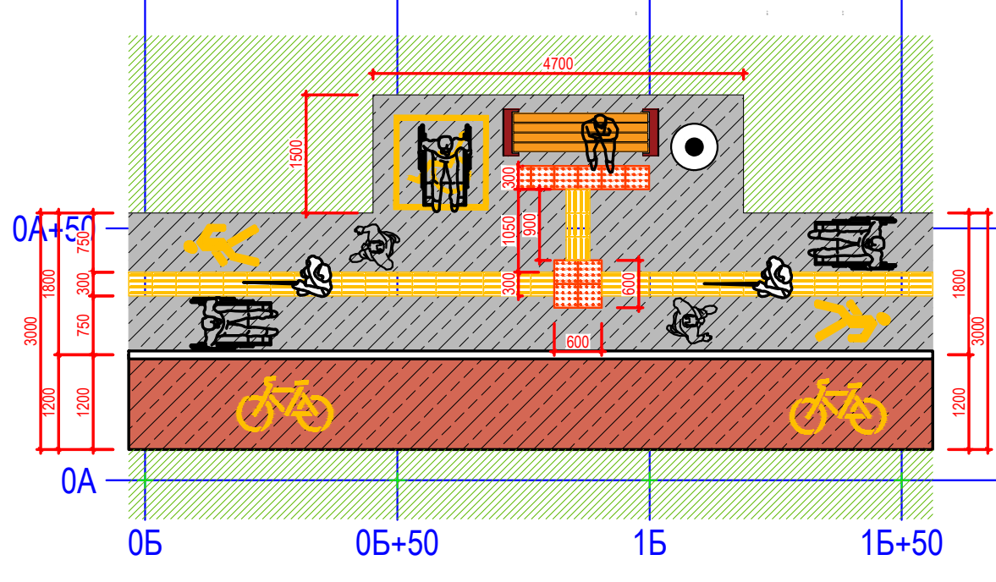

TEXNIK IQTISODIY KO'RSATKICHLAR

Izox: -Umumiy yer maydoni qurilish obektlariga nisbatan shartli ravishda 30% miqdorda qushib xisoblandi.

№ T/R	NOMLANISHI	Birlik	Miqdori	Eslatmalar (tahrirlash)
1	rejalashtirilgan hudud Ichidagi uchastka maydoni	kv.m.	22 382.0	2.24 - gektar
2	Qurilish maydoni rekonstruksiya qilinadigan binolar	kv.m.	241.1 -	
3	Qurilish zichligi	%	1.1	
4	Qoplash maydoni (yo'laklar,platformalar,maydonlar,trotuarlar)	kv.m.	17217.10	
5	Obodonlashtirish hududi	kv.m.	-	boshqalar - 4 923.7 м2
6	Devor va panjara to'siqlar perimetri	п.м.	-	
7	Devor to'siqdagi darvoza va eshiklar soni	dona	-	

Bino va inshootlar ro'yxati

№	Nomlanishi va belgi	Qavatlar soni	Miqdori			Maydoni м2				Qurilish hajmi м3	
			Bino	Xonadonlar		Binolar		Umumiy		Bino	Jami
				Bino	Jami	Bino	Jami	Bino	Jami		
1	Kirish darvozasi (loyiha)		1			-	-				
2	Avtoturargoh (loyiha)		2			4785.2	4785.2				
3	Dam olish ayvoni /naves/ (loyiha)		6			27.1	162.6				
4	Favvora 2-bosqich		1								
5	Velosipedlar ijarasi maydoni (loyiha)		2			111.9	223.8				
6	Bolalar maydonchasi (loyiha)		2			213.2	426.4				
7	Artezan qudug‘i va suv minorasi 50 m3 (loyiha)		2			-	-				
8	Sog‘lomlashtirish markazi 2-bosqich		1								
9	Kirish va avtoturargox 2-bosqich		1								
10	Mexmonxona majmuasi 2-bosqich		1								
11	Restoran 2-bosqich		1								
12	Savdo va xizmat kursatish 2-bosqich		1								
13	Shifoxona majmuasi 2-bosqich		1								
14	Sport majmuasi 2-bosqich		1								
15	Kuzatuv minora majmuasi 2-bosqich		1								
16	Baliq ovi markazi 2-bosqich		1								
17	Suzish xavzasi 2-bosqich		1								
18											
19											
20											
21											
22											
23											
24											

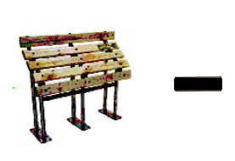

▬ Nogironlar uchun zanglamaydigan po‘lat va tabiiy yog‘ochdan maxsus ochiq havodagi skameykalar

Dam olish o‘rindig‘i va nogironlar joyi xamda chiqindilarni alohida yig‘ish uchun idish

Velosoped yulagi , Piyodalar yulagi

Asfalt qoplama

Dam olish ayvoni

SHARTLI BELGILAR

- 🟥 — Loyihalashtirilgan binolar va inshootlar
- 🟫 — Mavjud binolar va inshootlar
- ⬛ — Yo‘llar va maydonlar
- ▨ — Loyihadagi ko‘cha va yulaklar
- 🟩 — Obodonlashtirilgan hududlar
- ---- — Hudud chegarasi
- ▨ — Buzilishi kerak bo‘lgan bino va inshoatlar

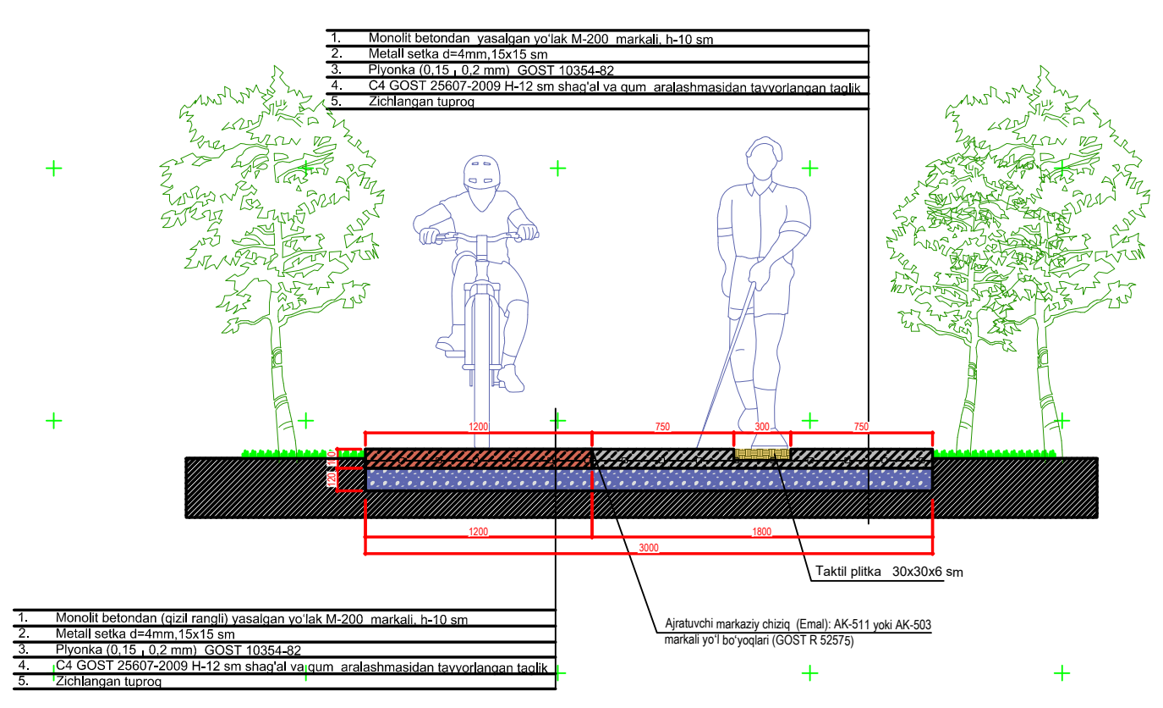

1. Monolit betondan yasalgan yo‘lak M-200 markali, h-10 sm
2. Metall setka d=4mm,15x15 sm
3. Plyonka (0,15 ı 0,2 mm) GOST 10354-82
4. C4 GOST 25607-2009 H-12 sm shag'al va qum aralashmasidan tayyorlangan taglik
5. Zichlangan tuproq

1. Sementbeton qoplamasi yotqizilgandan so'ng 24 soatdan oshmagan vaqt ichida choklarni kesish uskunasi yordamida, eni 3 mm dan kam bo'lmagan deformatsion choklar ochilishi kerak. Deformatsion choklar bo'ylama o'qga perpendikulyar bo'lgan bitta to'g'ri chiziqni hosil qilishi kerak;
2. Qoplamaning deformatsion choklarini kesish jarayoni beton yuzasi kesilganda titilib ketmaydigan holatda (siqilishdagi mustahkamligi 8,0- 10,0 MRa ga etganda) har 4 m da va qatnov qismi kengligi 4,5 m dan katta bo'lgan holatlarda bo'ylama deformatsion choklari (qoplama umumiy qalinligining 1/3 qismi chuqurligida) ochiladi;
3. Kengayish choklariga suvda namlangan yumshoq yog'ochdan (yoki penoplast, penopleks va sh.k.) yasalgan 3 sm qalinlikdagi, sementbeton qoplamasi ichida qoladigan taxtalar qoplamaning butun qalinligi bo'yicha o'rnatiladi. Kengayish choklari yo'lning har 40 m dan oshmagan masofada hamda ko'chalarning kesishuvi joylarida qurilishi lozim.
4. Tasdiqlangan bosh rejaga asosan hududidagi ichki yo'l va yo'laklar qoplamasi kengligi 3 metr, ichki yo'l va yo'laklar qoplamasi kengligi 4.5 metr qabul qilingan.

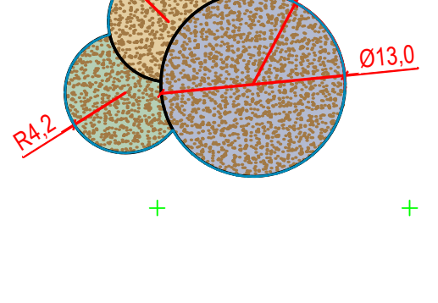

Изм.	Кол.уч	Лист	Nдок.	Подпись	Дата	2026 г.		ГП
						Гулистон туман Аҳиллик маҳалласи ҳудудидан оқиб ўтувчи Сирдарё дарёсининг 10,9 га ер майдонида туризим хизмат кўрсатиш комплексини ташкил этиш (ПК-49)		
Г И П		Юсупов Б				Rejalashtirish va rivojlantirish loyihasi M 1: 1000	Стадия РП	Лист 8
Разработал		Юсупов Б						Листов 12
Н. контр.		Зарпуллаев А				Nogironligi bo‘lgan va hayot faoliyati cheklangan shaxslarning harakatlanish rejasi	"BUSINES MEGA PROJECT" г.Сырдарья.	

Формат А1х3 верт

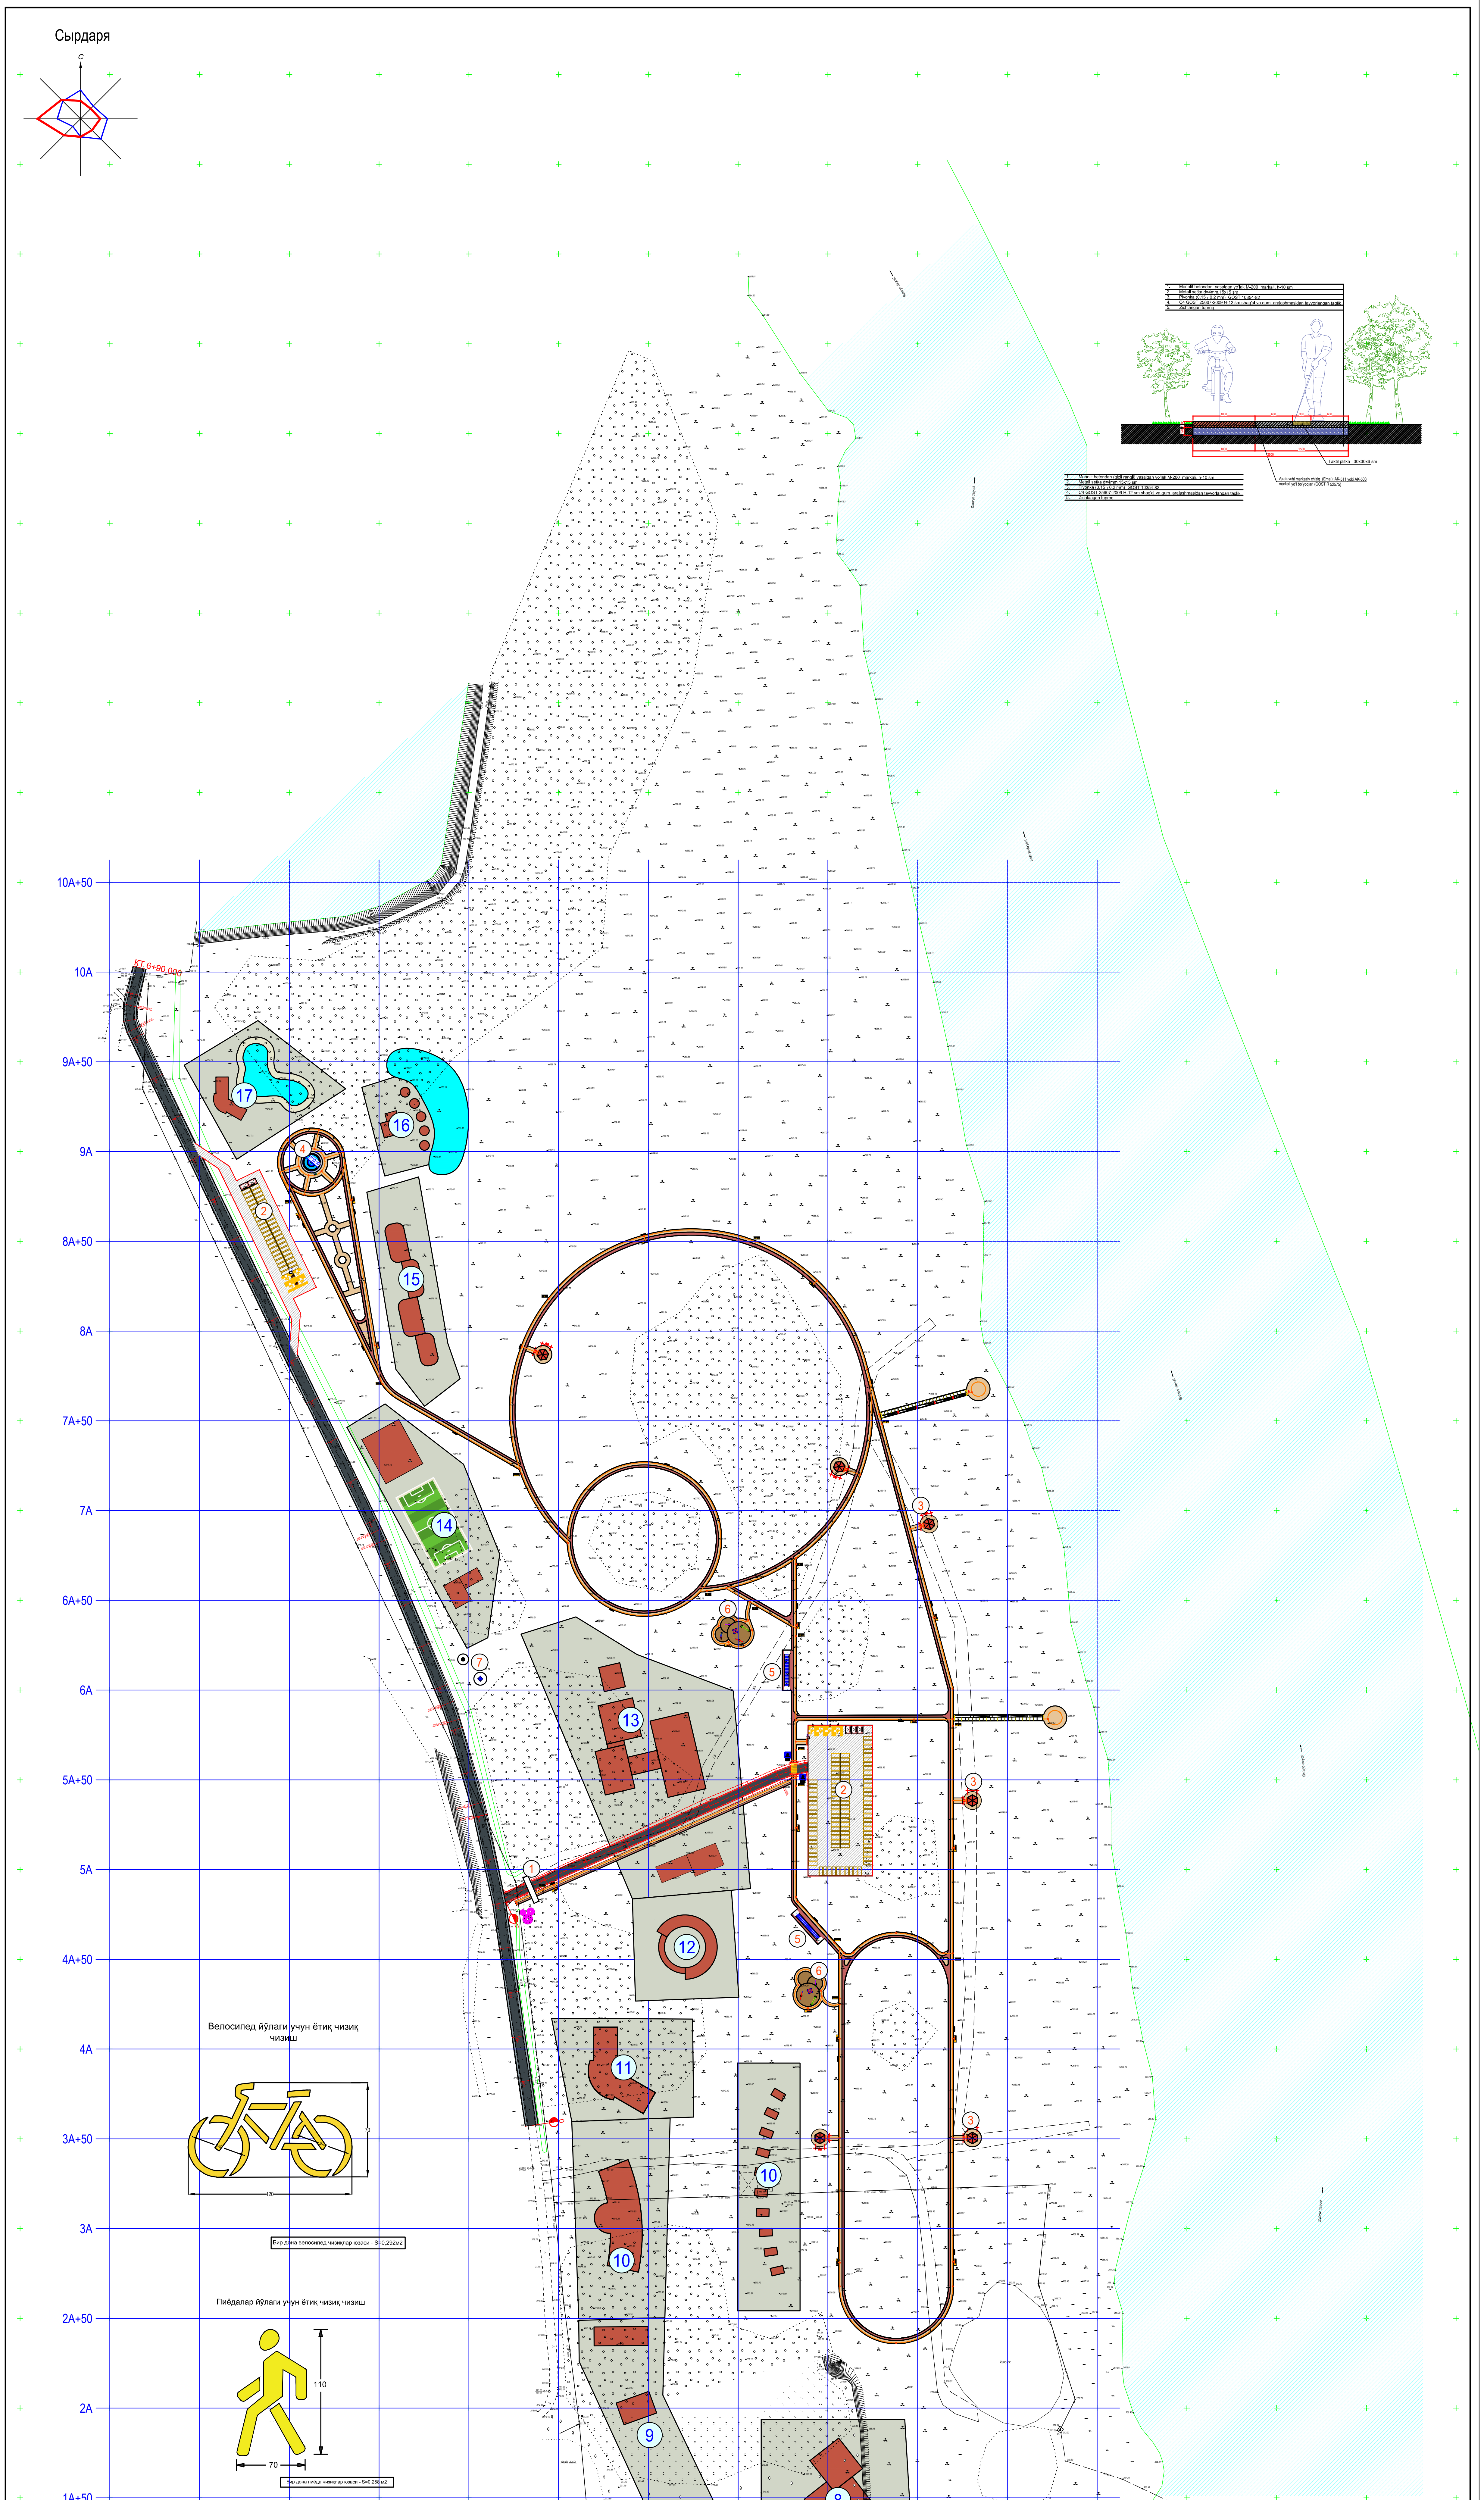

1. Monolit betondan yasalgan yo'lak M-200 markali, h-10 sm
2. Metall setka d=4mm,15x15 sm
3. Plyonka (0,15 ı 0,2 mm) GOST 10354-82
4. C4 GOST 25607-2009 H-12 sm shag'al va qum aralashmasidan tayyorlangan taglik
5. Zichlangan tuproq

1. Monolit betondan (qizil rangli) yasalgan yo'lak M-200 markali, h-10 sm
2. Metall setka d=4mm,15x15 sm
3. Plyonka (0,15 ı 0,2 mm) GOST 10354-82
4. C4 GOST 25607-2009 H-12 sm shag'al va qum aralashmasidan tayyorlangan taglik
5. Zichlangan tuproq

Ajratuvchi markaziy chiziq (Emal): AK-511 yoki AK-503 markali yo'l bo'yoqlari (GOST R 52575)

Велосипед йўлаги учун ётиқ чизиқ чизиш

Бир дона велосипед чизиқлар юзаси - S=0,292м2

Пиёдалар йўлаги учун ётиқ чизиқ чизиш

Бир дона пиёда чизиқлар юзаси - S=0,258 м2

SanQvaN 0266-09 «Nogironlar va aholining bolalar va katta yoshdagi kamharakat guruhlari foydalanadigan turar joy va jamoat binolarini, yashashga mo'ljallangan boshqa joylarni loyihalashtirish va qurishning sanitariya qoidalari va normalari»;
GOST 52875-2018 «Ko'zi ojizlar uchun taktil yo'l ko'rsatkichlari» (rasmiy manba: Ukazateli taktilnie nazemnie dlya invalidov po zreniyu).
SHNQ 2.07.02-24 «Qurilish ob'ektlarini nogironligi bo'lgan va hayot faoliyati cheklangan shaxslar hamda keksalar ehtiyojini inobatga olgan holda loyihalashtirish»;

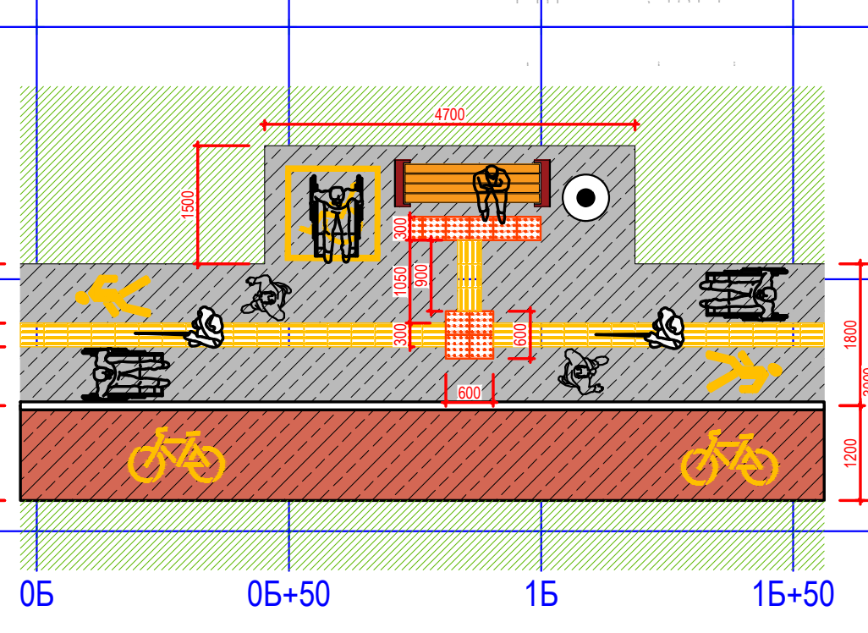

▬ Nogironlar uchun zanglamaydigan po'lat va tabiiy yog'ochdan maxsus ochiq havodagi skameykalar

Dam olish o'rindig'i va nogironlar joyi xamda chiqindilarni alohida yig'ish uchun idish

Velosoped yulagi , Piyodalar yulagi

Asfalt qoplama

Dam olish ayvoni

SHARTLI BELGILAR

- 🟥 — Loyihalashtirilgan binolar va inshootlar
- 🟫 — Mavjud binolar va inshootlar
- ⬛ — Yo'llar va maydonlar
- ◩ — Loyihadagi ko'cha va yulaklar
- 🟩 — Obodonlashtirilgan hududlar
- ┄ — Hudud chegarasi
- ▨ — Buzilishi kerak bo'lgan bino va inshoatlar

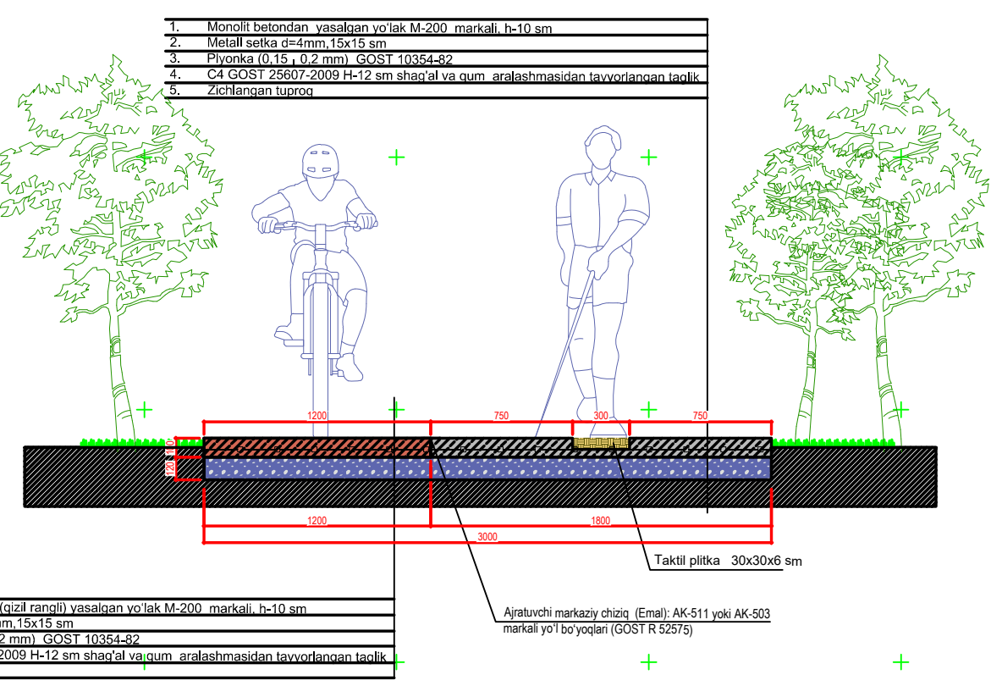

1. Monolit betondan yasalgan yo'lak M-200 markali, h-10 sm
2. Metall setka d=4mm,15x15 sm
3. Plyonka (0,15 ı 0,2 mm) GOST 10354-82
4. C4 GOST 25607-2009 H-12 sm shag'al va qum aralashmasidan tayyorlangan taglik
5. Zichlangan tuproq

1. Monolit betondan (qizil rangli) yasalgan yo'lak M-200 markali, h-10 sm
2. Metall setka d=4mm,15x15 sm
3. Plyonka (0,15 ı 0,2 mm) GOST 10354-82
4. C4 GOST 25607-2009 H-12 sm shag'al va qum aralashmasidan tayyorlangan taglik
5. Zichlangan tuproq

Ajratuvchi markaziy chiziq (Emal): AK-511 yoki AK-503 markali yo'l bo'yoqlari (GOST R 52575)

1. Sementbeton qoplamasi yotqizilgandan so'ng 24 soatdan oshmagan vaqt ichida choklarni kesish uskunasi yordamida, eni 3 mm dan kam bo'lmagan deformatsion choklar ochilishi kerak. Deformatsion choklar bo'ylama o'qga perpendikulyar bo'lgan bitta to'g'ri chiziqni hosil qilishi kerak;
2. Qoplamaning deformatsion choklarini kesish jarayoni beton yuzasi kesilganda titilib ketmaydigan holatda (siqilishdagi mustahkamligi 8,0- 10,0 MRa ga etganda) har 4 m da va qatnov qismi kengligi 4,5 m dan katta bo'lgan holatlarda bo'ylama deformatsion choklari (qoplama umumiy qalinligining 1/3 qismi chuqurligida) ochiladi;
3. Kengayish choklariga suvda namlangan yumshoq yog'ochdan (yoki penoplast, penopleks va sh.k.) yasalgan 3 sm qalinlikdagi, sementbeton qoplamasi ichida qoladigan taxtalar qoplamaning butun qalinligi bo'yicha o'rnatiladi. Kengayish choklari yo'lning har 40 m dan oshmagan masofada hamda ko'chalarning kesishuvi joylarida qurilishi lozim.
4. Tasdiqlangan bosh rejaga asosan hududidagi ichki yo'l va yo'laklar qoplamasi kengligi 3 metr, ichki yo'l va yo'laklar qoplamasi kengligi 4.5 metr qabul qilingan.

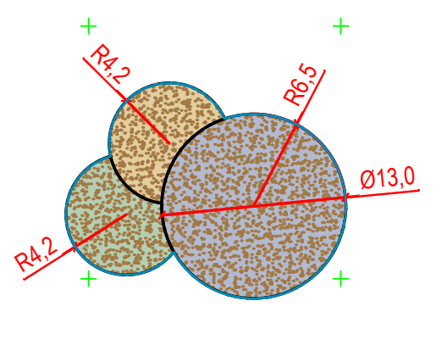

I S H H A J M I J A D V A L I

№ т/г	Ko'rinish yoki rasm	Texnik spetsifikatsiyalar	Tuzilishi	O'lchov birligi	Eslatma
2	▨	1. Mayda donali asfaltbeton qatlami bilan qoplash. qalinligi h-4 sm 2. Katta donali asfaltbeton qatlami bilan qoplash. qalinligi h-6 sm 3. C4 GOST 25607-2009 H-15 sm shag'al va qum aralashmasidan tayyorlangan taglik 4. Зичланган тупроқ 5. Yer tekislash ishlari - 4785.2 m2		м2	4785.2
1	🟧	1. Monolit betondan yasalgan yo'lak M-200 markali, h-10 sm 2. Metall setka d=4mm,15x15 sm 3. Plyonka (0,15 ı 0,2 mm) GOST 10354-82 4. C4 GOST 25607-2009 H-12 sm shag'al va qum aralashmasidan tayyorlangan taglik 5. Polietilen plyonka 6. Zichlangan tuproq		m2	6235.0 Dam olish o ' rindig ' i osti - 126.9 м2
2	🟥	1. Monolit betondan (qizil rangli) yasalgan yo'lak M-200 markali, h-10 sm 2. Metall setka d=4mm,15x15 sm 3. Plyonka (0,15 ı 0,2 mm) GOST 10354-82 4. C4 GOST 25607-2009 H-12 sm shag'al va qum aralashmasidan tayyorlangan taglik 5. Polietilen plyonka 6. Zichlangan tuproq	Sirdaryo daryosi	м2	3358.2
3	▬	Nogironlar uchun zanglamaydigan po'lat va tabiiy yog'ochdan maxsus ochiq havodagi skameykalar		dona	20
4	━	GOST 6665-82 P1-1 markali beton bardyur o'rnatish		р/м	513.0
5	▥ ▦	Nogiron shaxsning x,arakat yunalishini kursatuvchi, ogoxlantiruvchi maxsus taktil belgi (300x300 betondan yasalgan)		м2	1162,0 / 120.0
6	♿	Dam olish o ' rindig ' i,nogironlar dam olish joyi va axlat qutisi		dona	18
7	▤	Taktil belgisi ish tartibi, kompozit, Brayl shrifti bilan 600x400 mm		dona	17
8	🚶	Piyodalar yotiq chizig'i		dona	36
9	◉	Egiluvchan yo'l signal ustunchasi		dona	4
10	P ♿	"Nogironlar uchun tuxtash joyi" tuxtash belgisi		dona	3
11	▨	Belgilash uchun trafaretlar		м2	175.0
12	▲	Cheklov ustuni		dona	10
13	▬	Nogironlar va piyodalar aravachalari uchun rezina pandus (s'ezd), o'lchami: 500x130x30 mm. Yuzasi sirpanmaydigan bo'rtma naqshli. Anker mustahkamlagichlari bilan birga. Ish hajmi: 2.5 p.m. (yoki 5 dona).		dona	2
14	🚸	Piyodalar va ko'zi ojizlar uchun o'tish joyi yo'l belgisi		dona	2
15	🚲	Velosiped yo'lagi uchun yotiq chiziq chizish		dona	36

						2026 г.		ГП
						Гулистон туман Аҳиллик маҳалласи ҳудудидан оқиб ўтувчи Сирдарё дарёсининг 10,9 га ер майдонида туризм хизмат кўрсатиш комплексини ташкил этиш (ПК-49)		
Изм.	Кол.уч	Лист	Nдок.	Подпись	Дата			
Г И П		Юсупов Б				Rejalashtirish va rivojlantirish loyihasi М 1: 1000	Стадия РП	Лист 9 / Листов 11
Разработал		Юсупов Б						
Н. контр.		Зарпуллаев А						
						Obodonlashtirish rejasi	"BUSINES MEGA PROJECT" г.Сырдарья.	

Формат А1х3 верт

Пиёдалар йўлаги учун ётиқ чизиқ чизиш

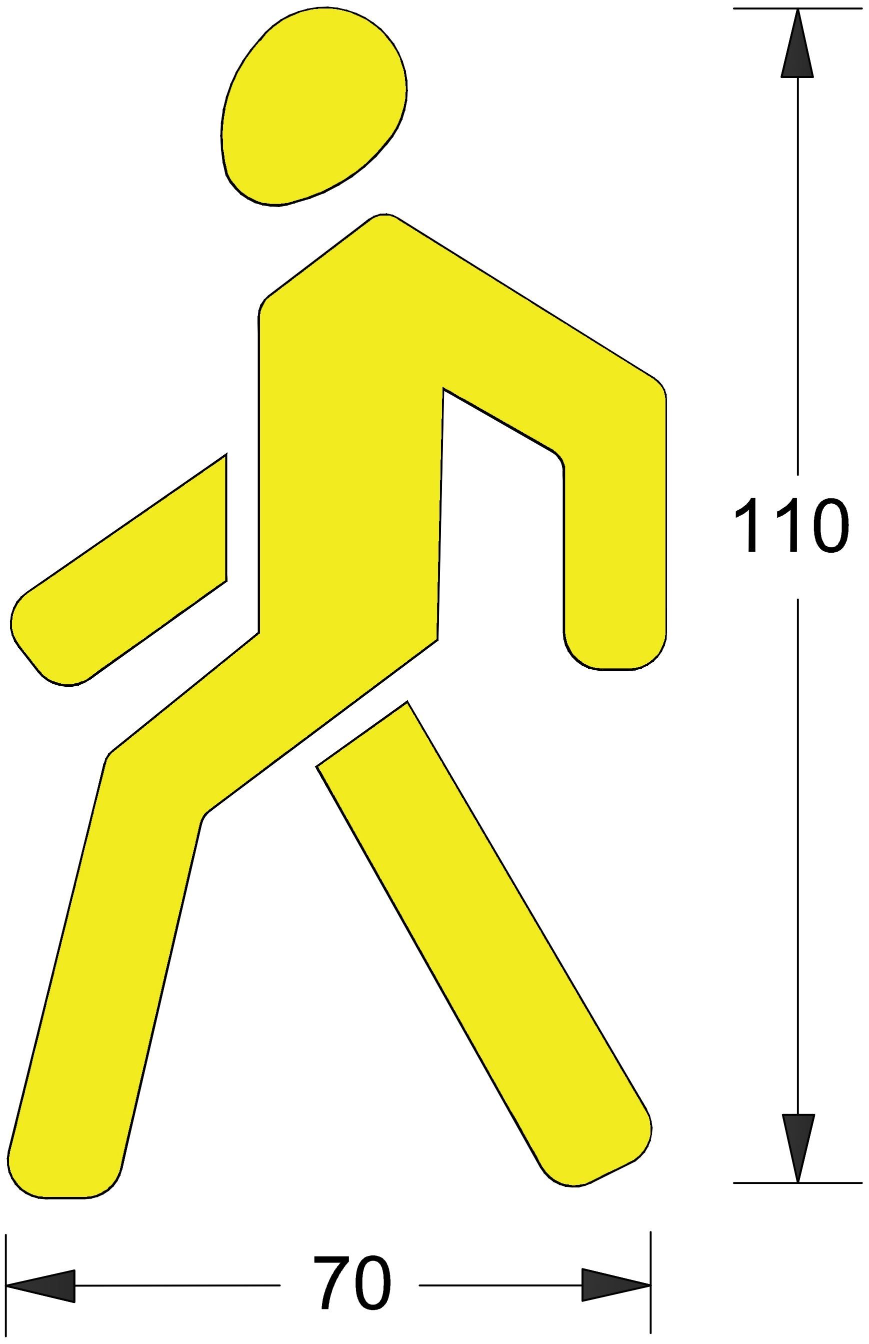

Бир дона пиёда чизиқлар юзаси - S=0,258 м2

Изох:Барча ўлчамлар см берилган

Изм.	Кол.уч	Лист	Nдок.	Подпись	Дата
Г И П		Юсупов Б			
Разработал		Юсупов Б			
Н. контр.		Зарпуллаев А			

2026 г.

ГП

Гулистон туман Аҳиллик маҳалласи ҳудудидан оқиб ўтувчи Сирдарё дарёсининг 10,9 га ер майдонида туризим хизмат кўрсатиш комплексини ташкил этиш (ПК-49)

Rejalashtirish va rivojlantirish loyihasi
M 1: 1000

Стадия	Лист	Листов
РП	10	11

Piyodalar yoʻlagi uchun yotiq chiziq chizish

"BUSINES MEGA PROJECT"
г.Сырдарья.

Велосипед йўлаги учун ётиқ чизиқ чизиш

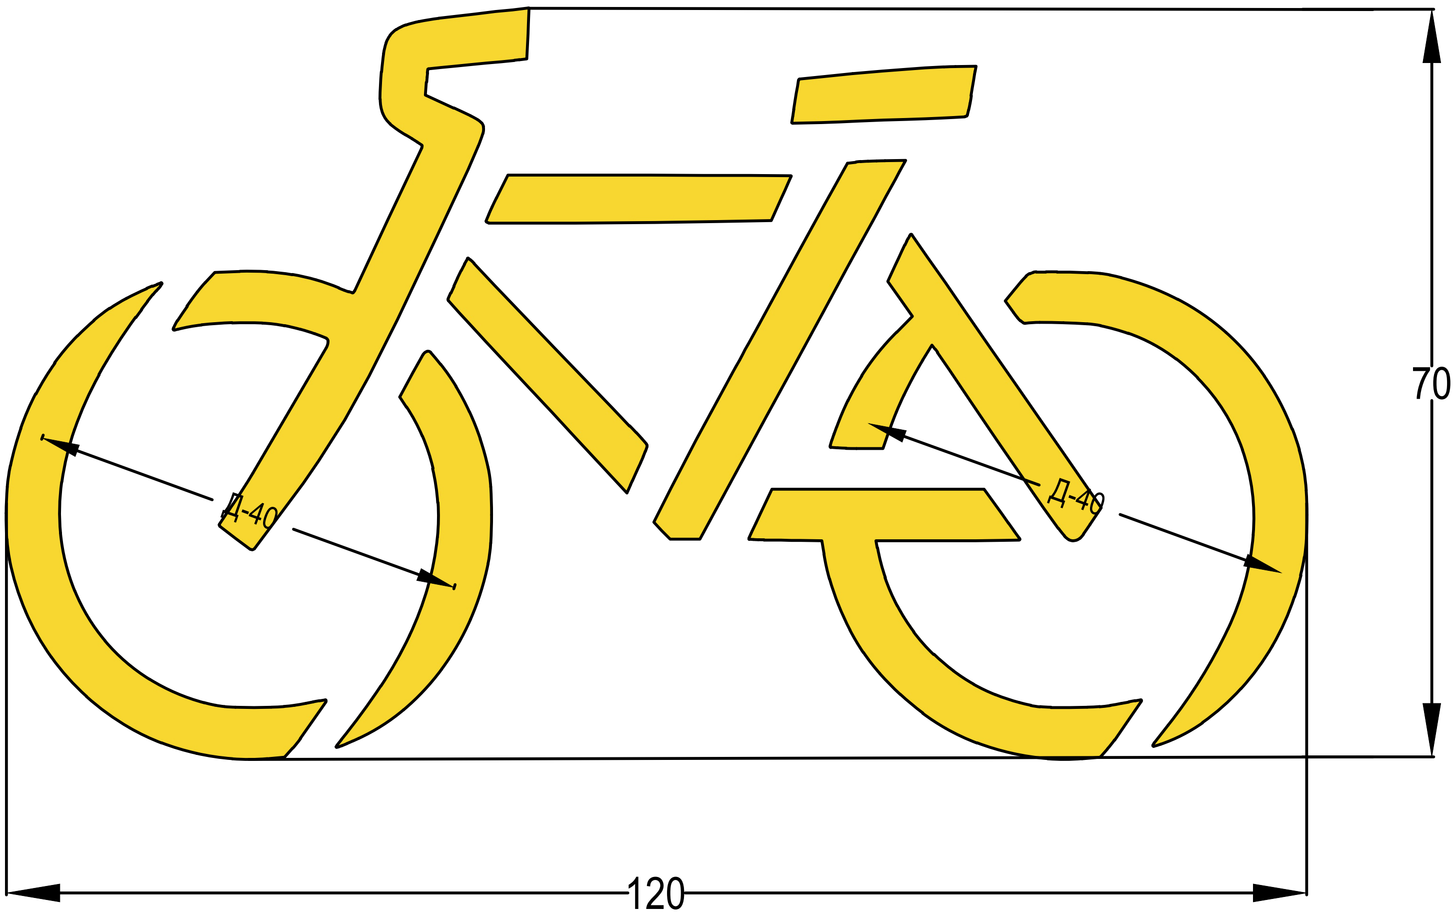

Бир дона велосипед чизиқлар юзаси - S=0,292м2

Изох:Барча ўлчамлар см берилган

Изм.	Кол.уч	Лист	Nдок.	Подпись	Дата
Г И П		Юсупов Б			
Разработал		Юсупов Б			
Н. контр.		Зарпуллаев А			

2026 г.

ГП

Гулистон туман Аҳиллик маҳалласи ҳудудидан оқиб ўтувчи Сирдарё дарёсининг 10,9 га ер майдонида туризим хизмат кўрсатиш комплексини ташкил этиш (ПК-49)

Rejalashtirish va rivojlantirish loyihasi
М 1: 1000

Стадия	Лист	Листов
РП	11	11

Velosiped yo'lagi uchun yotiq chiziq chizish

"BUSINES MEGA PROJECT"
г.Сырдарья.