

Ведомость чертежей основного комплекта НВ

|   |                                     |        |
|---|-------------------------------------|--------|
|   | Наименование                        | Примеч |
| 1 | Общие данные. Пояснительная записка |        |
| 2 | Генплан с сетями ВЗ                 |        |
| 3 | Схема с сетями ВЗ                   |        |
| 4 | Водоразборная колонка (гусак)       |        |
| 5 | Разрез траншеи для укладки труб     |        |

Ведомость ссылочных и прилагаемых документов

|                       |                                                  |             |
|-----------------------|--------------------------------------------------|-------------|
| Обозначение           | Наименование                                     | Примеч      |
| Ссылочные документы   |                                                  |             |
| ТП 901-09-11,84       | Колодцы водопроводные круглые из сборных         |             |
|                       | ж/б для труб Ду=50-600 мм                        |             |
| ТП 902-09-22,84       | Колодцы канализационные круглые из сборных       |             |
|                       | ж/б для труб Ду=150-1200 мм                      |             |
|                       | Альбом оборудования, фасонных частей и арматуры  |             |
|                       | для сетей и сооружений водопровода и канализации |             |
| Прилагаемые документы |                                                  |             |
|                       | Насосная                                         | на 2 листах |

Основные показатели по системам В и К

| Наименование                          | Потребный напор<br>у ввода (м) | Расчетный расход |        |      | Примеч                                |
|---------------------------------------|--------------------------------|------------------|--------|------|---------------------------------------|
|                                       |                                | м³/сут           | м³/час | л/с  |                                       |
| Воды для полива                       | 16                             | 51.98            | 6.50   | 1.81 | Для всех 30 участков (поочередно)     |
| Одновременная работа не более 2-х зон | 12                             | 1.73             | 3.25   | 0.92 | Время полива всей территории: 8 часов |

Проект разработан в соответствии с действующими нормами и правилами.

Гл. инженер проекта: Зарпуллаев А

Пояснительная записка

1. Нормативный расход воды и баланс водопотребления. Расчет суточного и часового расходов воды на полив зеленых насаждений выполнен в строгом соответствии с требованиями ШНК 2.04.02–19 «Водоснабжение. Наружные сети и сооружения» и КМК 3.01.05–99 «Благоустройство территорий». Согласно нормативным таблицам удельного водопотребления для климатических условий Республики Узбекистан, норма расхода на ручной полив из гибких шлангов газонов, цветников и кустарников составляет 5,0 л/м² в сутки. Чистая расчетная площадь озеленения (Созел): 10 395,09 м² Требуемый суточный объем воды (Qсут): 51,98 м³/сут (Расчет: 10 395,09 м² × 5,0 л/м² = 51 975,45 л/сут) Номинальный часовой расход системы (Qчас): 6,50 м³/ч Расчетный секундный расход (q): 1,81 л/с Нормативный вывод: Заложенный суточный объем (51,98 м³/сут) на 100% соответствует требованиям ШНК 2.04.02–19 для обеспечения вегетации растений.

2. Технологический режим и график работы 22 зон полива. В целях снижения единовременной (пиковой) нагрузки на источник водоснабжения и оптимизации диаметров трубопроводов, система запроектирована по принципу поочередного секторного полива. Вся орошаемая территория разделена на 22 независимые технологические зоны. Гидравлический расчет сети выполнен исходя из условия одновременной работы не более 2 (двух) точек полива (работают два оператора со шлангами Ду 50 мм в любых зонах участка). Суточный лимит воды на одну зону полива: 2,36 м³ (Расчет: 51,98 м³ / 22 зоны) Максимальный проток через один поливочный шланг: 3,25 м³/ч (0,9 л/с) (Расчет: 6,50 м³/ч / 2 точки) Время работы одной пары зон: 44 минуты (Расчет: 2,36 м³ / 3,25 м³/ч = 0,726 часа) Общая продолжительность полива всего комплекса: 8 часов в сутки (Расчет: 11 смен пар зон × 44 минуты = 484 минуты ≈ 8 часов)

3. Гидравлическое обоснование диаметров трубопроводов. Диаметры магистральных и распределительных сетей приняты на основании гидравлического расчета по потерям напора по длине в соответствии с ШНК 2.04.02–19: Магистральный трубопровод (ПНД ПЭ100 SDR17,6 dn110 мм): Принят умышленно из расчета располагаемого низкого напора на источнике (1,6 бар). При расходе Q = 6,50 м³/ч скорость движения воды во внутренней полости трубы составляет 0,24 м/с, что минимизирует гидравлическое сопротивление. Потери напора на трение по всей длине магистрали составляют не более 0,04 бар. Это технически обоснованное решение позволяет полностью сохранить давление до крайних водоразборных узлов (не менее 1,2 бар) и исключает необходимость строительства промежуточных повысительных насосных станций. Гибкие поливочные шланги (Ду 50 мм): Использование шлангов диаметром 50 мм обусловлено необходимостью минимизации местных динамических потерь напора при ручном поливе. Скорость потока внутри шланга составляет всего 0,46 м/с, что сводит сопротивление к минимуму и сохраняет стабильный рабочий напор у поливочного ствола.

|         |        |              |       |         |      |                                                                 |   |      |        |
|---------|--------|--------------|-------|---------|------|-----------------------------------------------------------------|---|------|--------|
|         |        |              |       |         |      | 2026 г.                                                         | ПВ   |      |        |
|         |        |              |       |         |      |                                                                 |   |      |        |
|         |        |              |       |         |      |                                                                 | «Гулистон туман Ахиллик маҳалласи ҳудудидан оқиб ўтувчи Сирдарё дарёсининг 10,9 га ер майдонига туризм хизмат кўрсатиш комплексини ташкил этиш» |      |        |
| Изм.    | Кол.уч | Лист         | N.док | Подпись | Дата |                                                                 | Стадия   | Лист | Листов |
| ГИП     |        | Зарпуллаев А |       |         |      |                                                                 |   |      |        |
| Разраб. |        | Зарпуллаев А |       |         |      |                                                                 | РП   | 1    | 5      |
| Н.контр |        | Юсупов Б     |       |         |      |                                                                 |   |      |        |
|         |        |              |       |         |      |                                                                 |   |      |        |
|         |        |              |       |         |      |                                                                 |   |      |        |
|         |        |              |       |         |      |                                                                 |   |      |        |
|         |        |              |       |         |      | Общие данные.<br>Полivочный водопровод<br>Пояснительная записка | “BUSINES MEGA PROJECT”<br>г.Сырдарья.   |      |        |

1. **Нормативный расход воды и баланс водопотребления.** Расчет суточного и часового расходов воды на полив зеленых насаждений выполнен в строгом соответствии с требованиями ШНК 2.04.02-19 «Водоснабжение. Наружные сети и сооружения» и КМК 3.01.05-99 «Благоустройство территорий». Согласно нормативным таблицам удельного водопотребления для климатических условий Республики Узбекистан, норма расхода на ручной полив из гибких шлангов газонов, цветников и кустарников составляет 5,0 л/м<sup>2</sup> в сутки. Чистая расчетная площадь озеленения (S<sub>озел</sub>): 10 395,09 м<sup>2</sup>. Требуемый суточный объем воды (Q<sub>сут</sub>): 51,98 м<sup>3</sup>/сут (Расчет: 10 395,09 м<sup>2</sup> × 5,0 л/м<sup>2</sup> = 51 975,45 л/сут). Номинальный часовой расход системы (Q<sub>час</sub>): 6,50 м<sup>3</sup>/ч. Расчетный секундный расход (q): 1,81 л/с. **Нормативный вывод:** Заложенный суточный объем (51,98 м<sup>3</sup>/сут) на 100% соответствует требованиям ШНК 2.04.02-19 для обеспечения вегетации растений.


2. Технологический режим и график работы 22 зон полива. В целях снижения единовременной (пиковой) нагрузки на источник водоснабжения и оптимизации диаметров трубопроводов, система запроектирована по принципу поочередного секторного полива. Вся орошаемая территория разделена на 22 независимые технологические зоны. Гидравлический расчет сети выполнен исходя из условия одновременной работы не более 2 (двух) точек полива (работают два оператора со шлангами Ду 50 мм в любых зонах участка). Суточный лимит воды на одну зону полива:  $2,36 \text{ м}^3$  (Расчет:  $51,98 \text{ м}^3 / 22 \text{ зоны}$ ) Максимальный проток через один поливочный шланг:  $3,25 \text{ м}^3/\text{ч}$  ( $0,9 \text{ л/с}$ ) (Расчет:  $6,50 \text{ м}^3/\text{ч} / 2 \text{ точки}$ ) Время работы одной пары зон: 44 минуты (Расчет:  $2,36 \text{ м}^3 / 3,25 \text{ м}^3/\text{ч} = 0,726 \text{ часа}$ ) Общая продолжительность полива всего комплекса: 8 часов в сутки (Расчет: 11 смен пар зон  $\times$  44 минуты = 484 минуты  $\approx$  8 часов)

3. Гидравлическое обоснование диаметров трубопроводов. Диаметры магистральных и распределительных сетей приняты на основании гидравлического расчета по потерям напора по глине в соответствии с ШНК 2.04.02–19: Магистральный трубопровод (ПНД ПЭ100 SDR17,6  $\text{dn}110$  мм): Принят умышленно из расчета располагаемого низкого напора на источнике (1,6 бар). При расходе  $Q = 6,50 \text{ м}^3/\text{ч}$  скорость движения воды во внутренней полости трубы составляет 0,24 м/с, что минимизирует гидравлическое сопротивление. Потери напора на трение по всей глине магистрали составляют не более 0,04 бар. Это технически обоснованное решение позволяет полностью сохранить давление до крайних водоразборных узлов (не менее 1,2 бар) и исключает необходимость строительства промежуточных повысительных насосных станций.

Гибкие поливочные шланги (Ду 50 мм): Использование шлангов диаметром 50 мм обусловлено необходимостью минимизации местных динамических потерь напора при ручном поливе. Скорость потока внутри шланга составляет всего 0,46 м/с, что сводит сопротивление к минимуму и сохраняет стабильный рабочий напор у поливочного ствола.

|         |        |              |       |                                                                                       |      |   |    |  |                                       |      |        |
|---------|--------|--------------|-------|---------------------------------------------------------------------------------------|------|---|----|--|---------------------------------------|------|--------|
|         |        |              |       |                                                                                       |      | 2026 г.   | ПВ |  |                                       |      |        |
|         |        |              |       |                                                                                       |      | «Гулистон туман Ахиллик маҳалласи ҳудудидан оқиб ўтувчи Сирдарё дарёсининг 10,9 га ер майдонида туризм хизмат кўрсатиш комплексини ташкил этиш» |    |  |                                       |      |        |
| Изм.    | Кол.уч | Лист         | N.док | Подпись                                                                               | Дата |   |    |  |                                       |      |        |
| ГИП     |        | Зарпуллаев А |       |  |      |   |    |  | Стадия                                | Лист | Листов |
| Разраб. |        | Зарпуллаев А |       |  |      |   |    |  | РП                                    | 1    | 5      |
| Н.контр |        | Юсупов Б     |       |  |      |   |    |  |                                       |      |        |
|         |        |              |       |                                                                                       |      | Общие данные.<br>Поливочный водопровод<br>Пояснительная записка                                                                                 |    |  | "BUSINES MEGA PROJECT"<br>г.Сырдарья. |      |        |
|         |        |              |       |                                                                                       |      |   |    |  |                                       |      |        |
|         |        |              |       |                                                                                       |      |   |    |  |                                       |      |        |



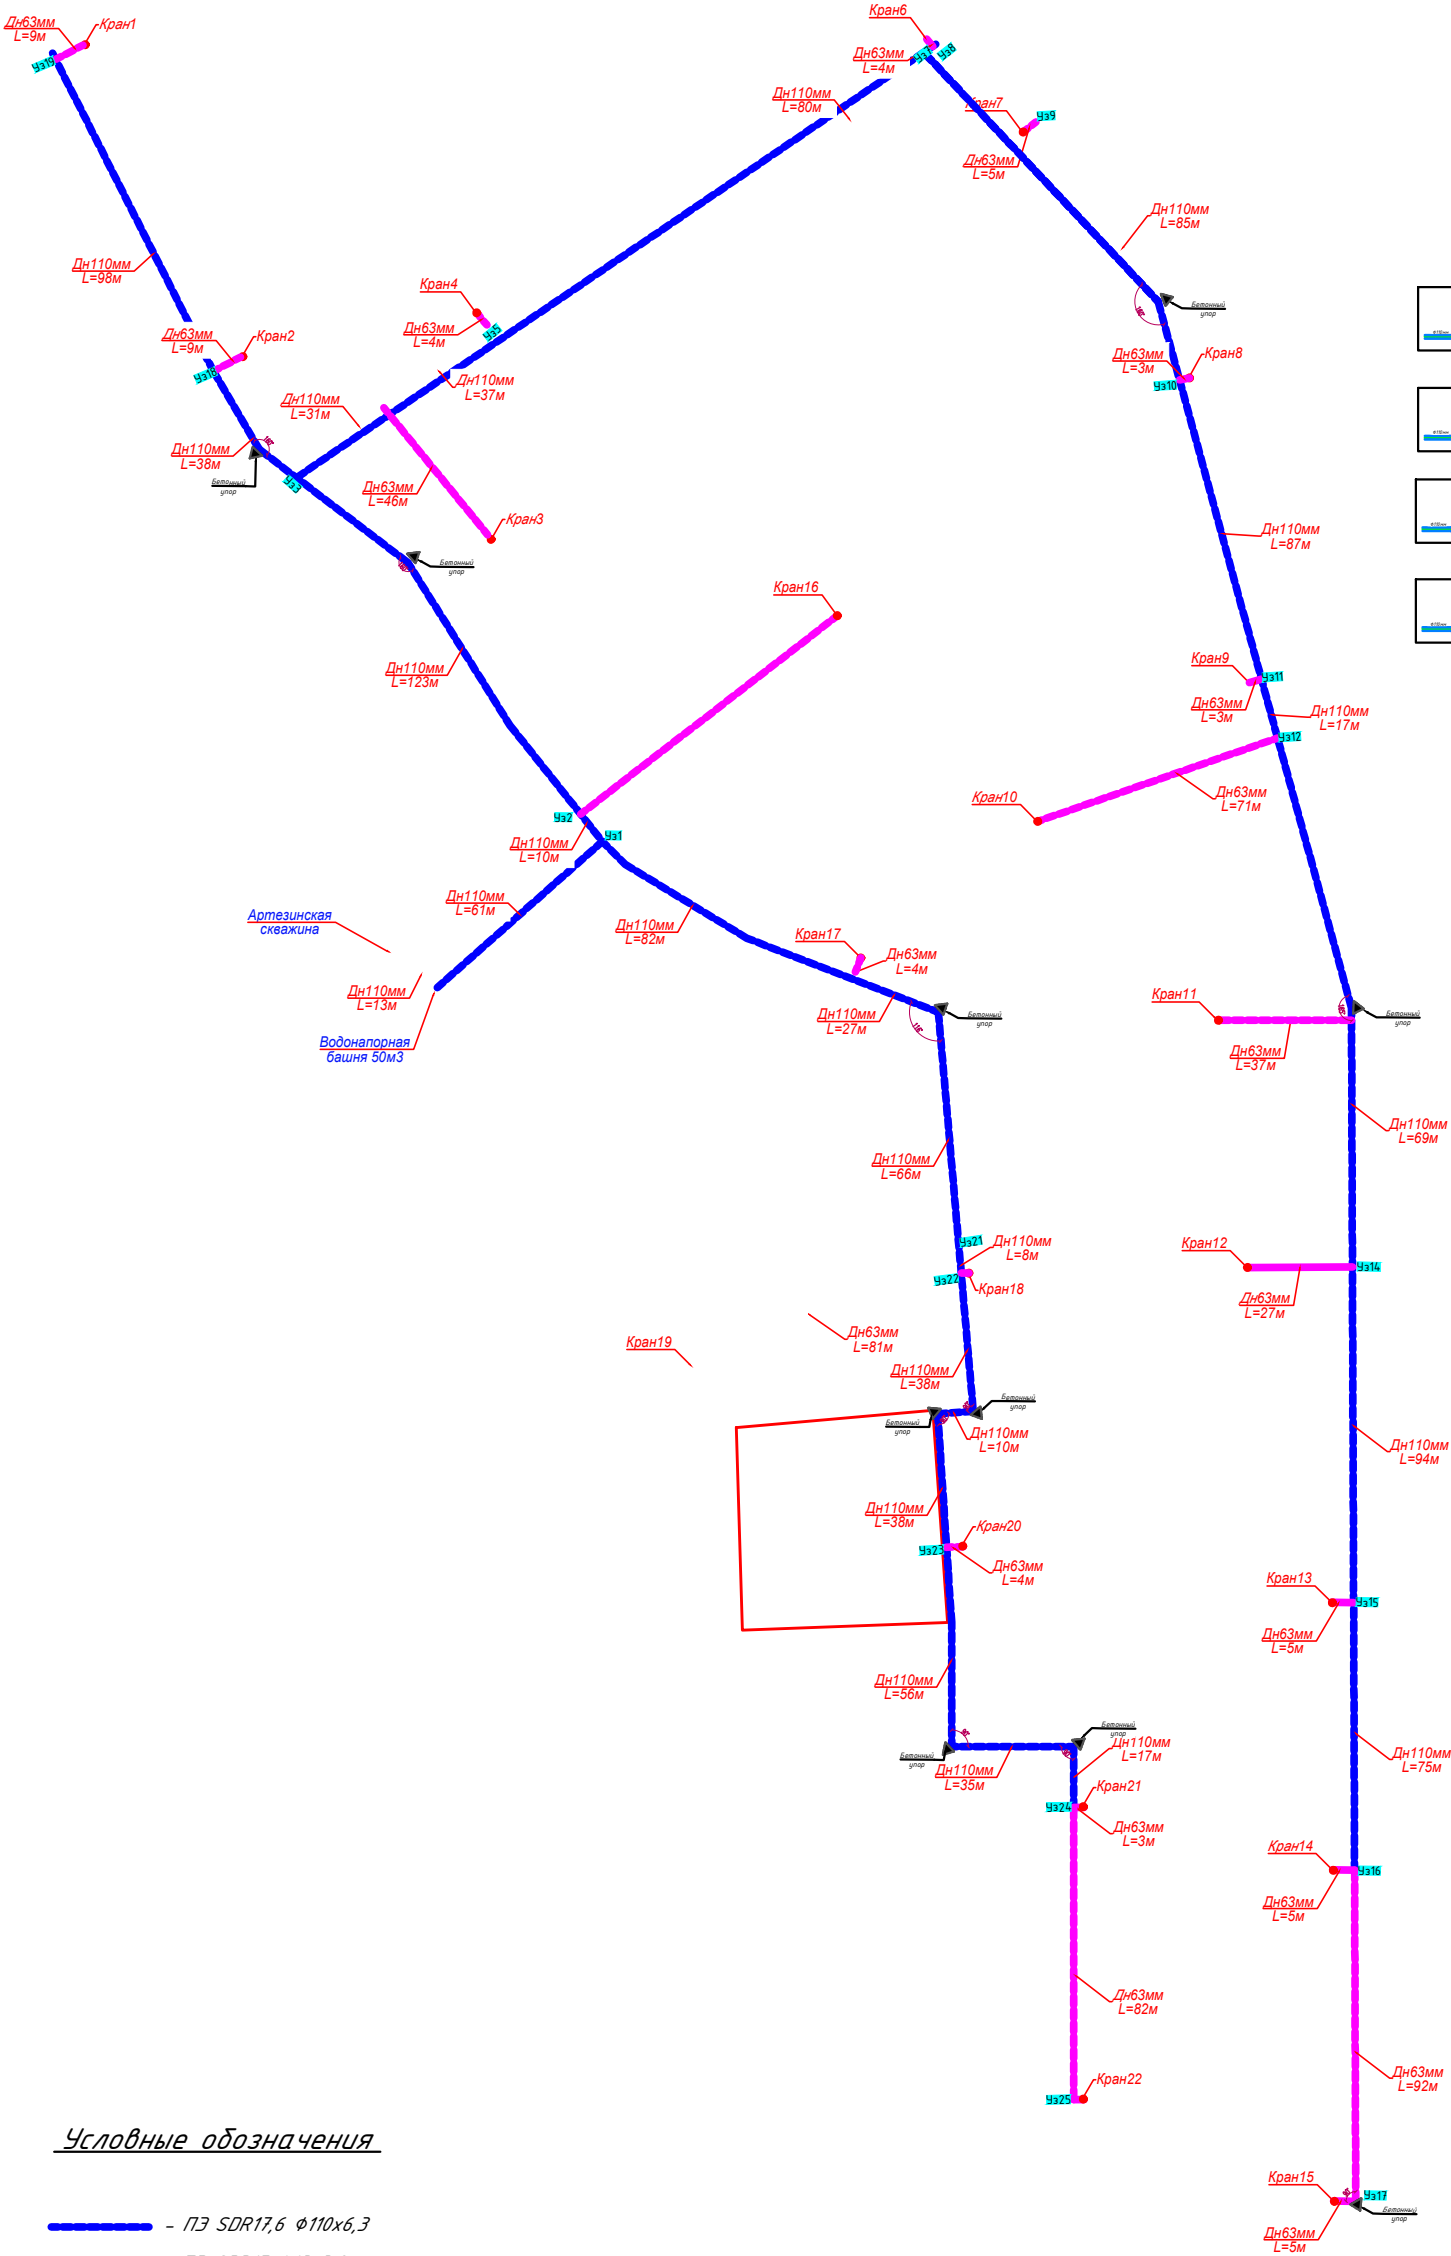


Условные обозначения

- ПЗ SDR17,6  $\Phi$ 110x6,3
- ПЗ SDR17  $\Phi$ 63x3,8
- Водоразборный кран

Спецификация


| Обозначение                                    | Наименование                                                                       | Ед. изм. | Кол-во |
|------------------------------------------------|------------------------------------------------------------------------------------|----------|--------|
| ВОДОПРОВОД ВЗ                                  |                                                                                    |          |        |
| 1                                              | ГОСТ 18599-2001 Труба напорная полипропиленовая Dn 63 x 3,8 мм (SDR 17, PN 10)     | м        | 647,0  |
| 2                                              | ГОСТ 18599-2001 Труба напорная ПНД PE100 $\Phi$ 110x6,3 мм SDR17,6                 | м        | 2020,0 |
| 3                                              | ГОСТ 18599-2001 Тройник редукционный сварной 110 x 110 x 110 мм                    | шт       | 3      |
| 4                                              | ГОСТ 18599-2001 Тройник редукционный сварной 110 x 63 x 110 мм                     | шт       | 22     |
| 5                                              | Муфта компрессионная переходная (63 мм x 2" с. BP)                                 | шт       | 22     |
| 6                                              | Заглушка ПЗ компрессионная $\Phi$ 110мм                                            | шт       | 3      |
| ПЕРЕНОСНОЙ РАБОЧИЙ КОМПЛЕКТ (для двух рабочих) |                                                                                    |          |        |
| 7                                              | Рукав плоскосторонний гибкий (Layflat или пожарный), внутренний диаметр 50 мм (2") | м        | 100    |
| 8                                              | Головка пожарная седельная дуговая (используется внутри здания)                    | шт       | 4      |
| 9                                              | Хомут стальной для фиксации рукава на гофрике (диаметр 52-55 мм)                   | шт       | 4      |
| 10                                             | Элемент крепления трубопровода (опор бетонный монолитный УН-1)                     | шт       | 6      |
| 11                                             | Элемент крепления трубопровода (опор бетонный монолитный УН-2)                     | шт       | 4      |

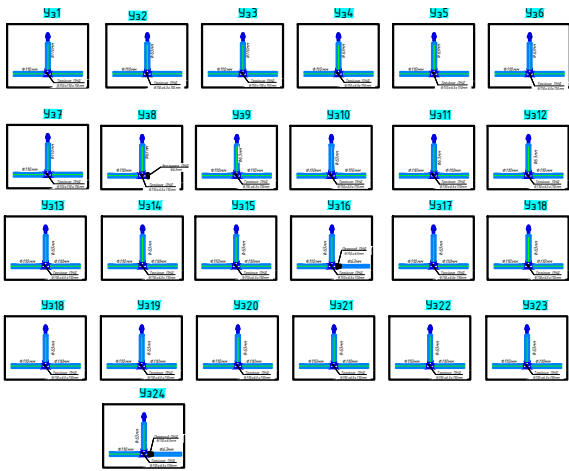

|                   |             |        |        |         |      |   |    |
|-------------------|-------------|--------|--------|---------|------|---|----|
| Изм.              | Кол.уч.     | Лист   | № док. | Подпись | Дата | 2026 г.   | ПВ |
| Гип               | Заруллаев А |        |        |         |      | «Гулистон туман Ахиллик махалласи ҳудудидан оқиб Утуғчи Сирдарё дарёсининг 10,9 га ер майдонда туризм хизмат кўрсатиш комплексини ташкил этиш» |    |
| Разраб.           | Заруллаев А | Стадия | Лист   | Листов  |      |   |    |
| Н.контр.          | Юсупов Б    | РП     | 3      | 5       |      |   |    |
| Схема с.с.с.и. ВЗ |             |        |        |         |      | "BUSINES MEGA PROJECT" г.Сирдарья.   |    |
| Спецификация      |             |        |        |         |      |   |    |

СПЕЦИФИКАЦИЯ МАТЕРИАЛОВ НА ДАННЫЙ ЛИСТ



| Марка поз. | Обозначение       | Наименование                                              | Кол.  | Ед.изм | Примечание |
|------------|-------------------|-----------------------------------------------------------|-------|--------|------------|
| 1          |                   | Кран шаровой 2" полнопроходной                            | 1,0   | шт     |            |
| 2          |                   | Труба стальная оцинкованная 2" (Ду 50) с наружной резьбой | 1,2   | м      |            |
| 3          | ГОСТ Р 53279-2009 | Головка пожарная соедин-ная цапковая                      | 1,0   | шт     |            |
|            |                   | алюминиевая, ГЦ-50 ГР-50 Б 2" НР),                        |       |        |            |
| 4          |                   | Отвод 90° ПЭ Ø63мм                                        | 1,0   | шт     |            |
| 5          |                   | Муфта компрессионная ПНД 63 x 2" ВР                       | 1,0   | шт     |            |
| 6          |                   | Отвод (угольник) стальной оцинкованный                    | 1,0   | шт     |            |
|            |                   | 90° резьбовой 2" (ВР/ВР)                                  |       |        |            |
| 7          |                   | «Подушка бетонная опорная ПО-1 под стояки                 |       |        |            |
|            |                   | оросительных кранов размером 300х300х300 мм»              |       |        |            |
|            |                   | «Бетон тяжелый класса В15 (М200)                          | 0,027 | м3     |            |

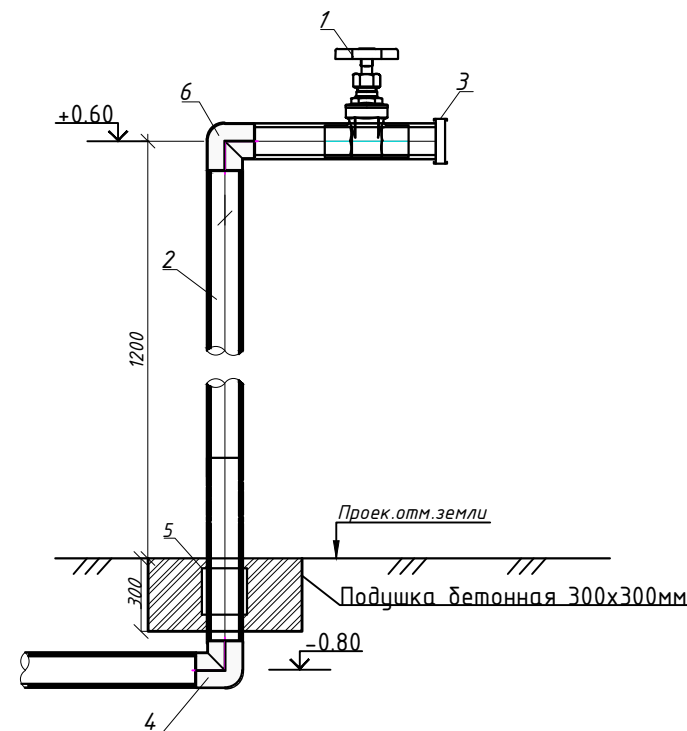

## СПЕЦИФИКАЦИЯ МАТЕРИАЛОВ НА ПРОЕКТ

| Марка поз. | Обозначение       | Наименование                                              | Кол. | Ед.изм | Примечание |
|------------|-------------------|-----------------------------------------------------------|------|--------|------------|
| 1          |                   | Кран шаровой 2" полнопроходной                            | 22,0 | шт     |            |
| 2          |                   | Труба стальная оцинкованная 2" (Ду 50) с наружной резьбой | 26,4 | м      |            |
| 3          | ГОСТ Р 53279-2009 | Головка пожарная соедин-ная цапковая                      | 22,0 | шт     |            |
|            |                   | алюминиевая, ГЦ-50 ГР-50 Б 2" НР),                        |      |        |            |
| 4          |                   | Отвод 90° ПЭ ф63мм                                        | 22,0 | шт     |            |
| 5          |                   | Муфта компрессионная ПНД 63 x 2" ВР                       | 22,0 | шт     |            |
| 6          |                   | Отвод (угольник) стальной оцинкованный                    | 22,0 | шт     |            |
|            |                   | 90° резьбовой 2" (ВР/ВР)                                  |      |        |            |
| 7          |                   | «Бетон тяжелый класса В15 (М200)                          | 0,62 | м3     |            |

|         |        |              |       |         |      |   |    |  |                                       |      |        |
|---------|--------|--------------|-------|---------|------|---|----|--|---------------------------------------|------|--------|
|         |        |              |       |         |      | 2026 з.   | ПВ |  |                                       |      |        |
|         |        |              |       |         |      | «Гулистон туман Ахиллик маҳалласи ҳудудидан оқиб ўтувчи Сирдарё дарёсининг 10,9 га ер майдонида туризм хизмат кўрсатиш комплексини ташкил этиш» |    |  |                                       |      |        |
| Изм.    | Кол.уч | Лист         | N.док | Подпись | Дата |   |    |  | Стадия                                | Лист | Листов |
| ГИП     |        | Зарпуллаев А |       |         |      |   |    |  |                                       |      |        |
| Разраб. |        | Зарпуллаев А |       |         |      |   |    |  | РП                                    | 4    | 5      |
| Н.контр |        | Юсупов Б     |       |         |      |   |    |  | “BUSINES MEGA PROJECT”<br>г.Сырдарья. |      |        |
|         |        |              |       |         |      |   |    |  |                                       |      |        |
|         |        |              |       |         |      |   |    |  |                                       |      |        |
|         |        |              |       |         |      |   |    |  |                                       |      |        |
|         |        |              |       |         |      | Водорастворительный водопровод /   |    |  |                                       |      |        |

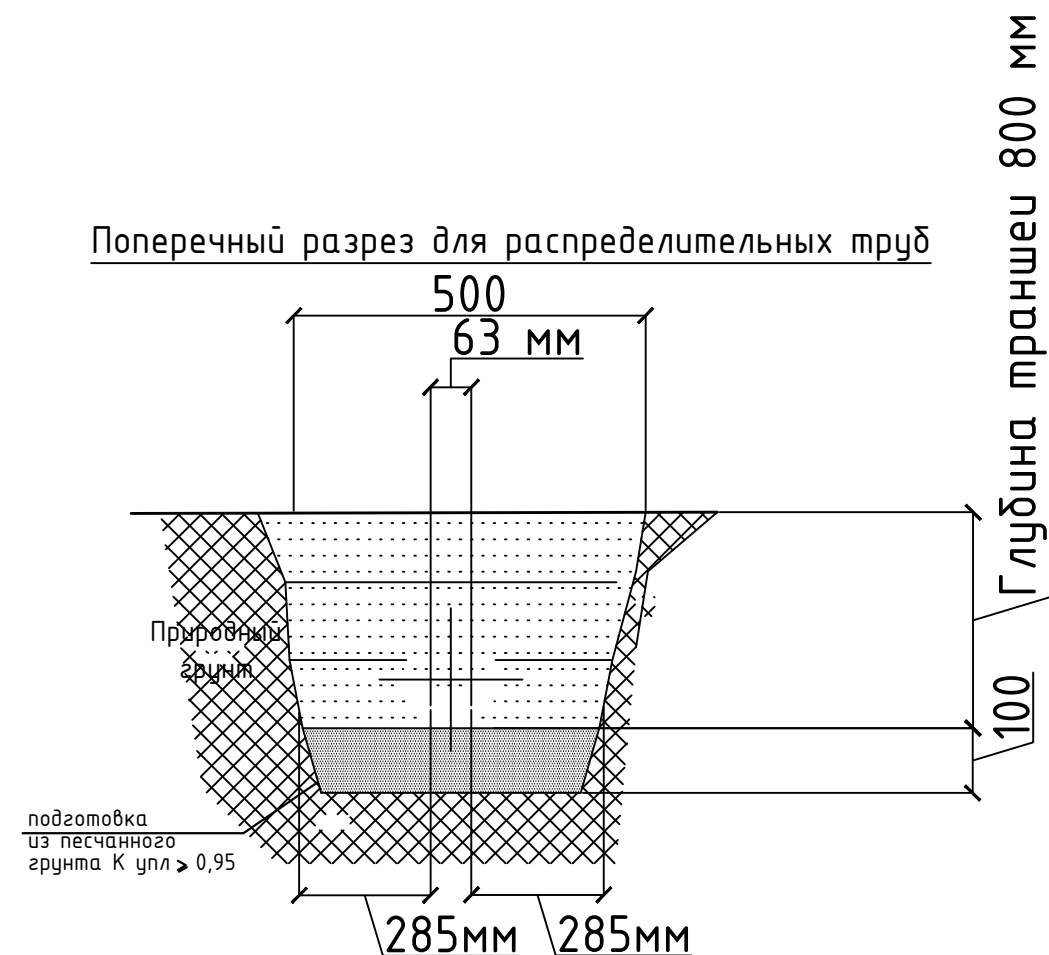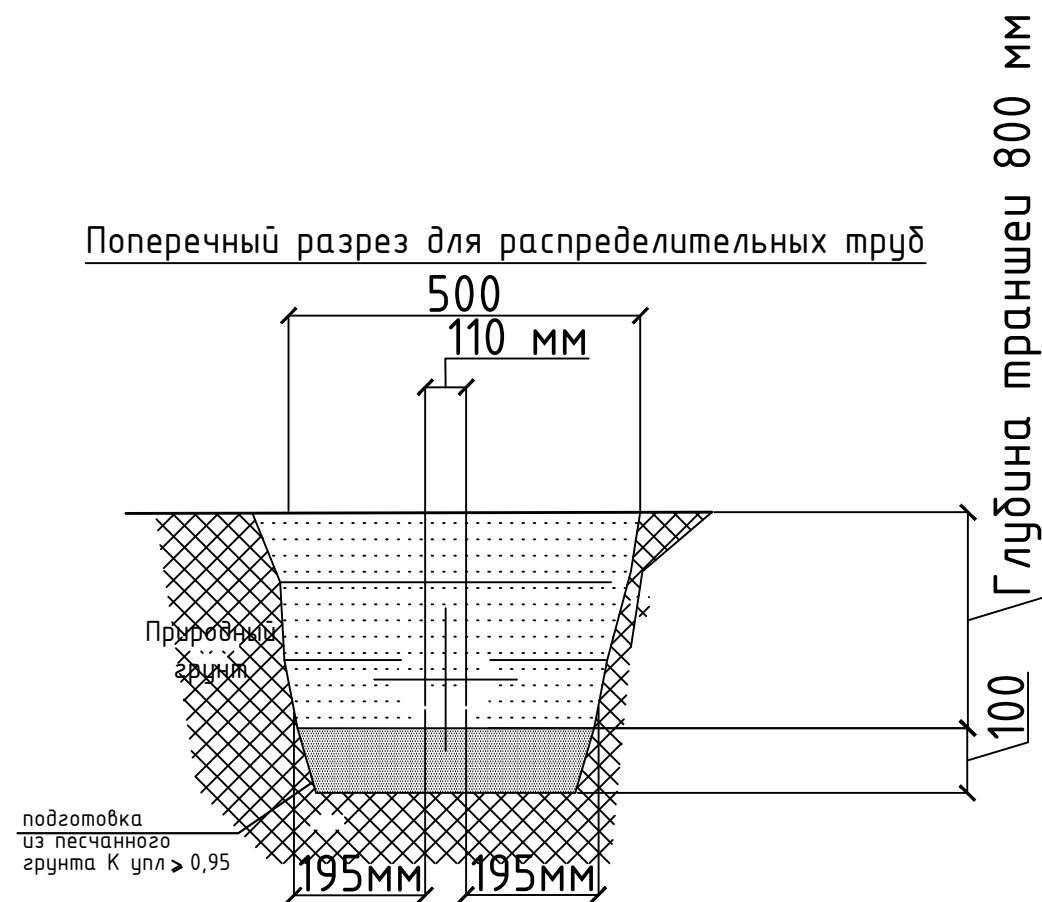

|         |        |              |       |                                                                                       |      |   |  |  |  |                                       |      |        |  |  |  |
|---------|--------|--------------|-------|---------------------------------------------------------------------------------------|------|---|--|--|--|---------------------------------------|------|--------|--|--|--|
|         |        |              |       |                                                                                       |      | 2026 г.   |  |  |  | ПВ                                    |      |        |  |  |  |
|         |        |              |       |                                                                                       |      | «Гулистон туман Ахиллик маҳалласи ҳудудидан оқиб ўтувчи Сирдарё дарёсининг 10,9 га ер майдонида туризм хизмат кўрсатиш комплексини ташкил этиш» |  |  |  |                                       |      |        |  |  |  |
| Изм.    | Кол.уч | Лист         | Н.док | Подпись                                                                               | Дата |   |  |  |  | Стадия                                | Лист | Листов |  |  |  |
| ГИП     |        | Зарпуллаев А |       |  |      |   |  |  |  | РП                                    | 5    | 5      |  |  |  |
| Разраб. |        | Зарпуллаев А |       |  |      |   |  |  |  |                                       |      |        |  |  |  |
| Н.контр |        | Юсупов Б     |       |  |      | Разработка и монтаж трубопроводов<br>укладки труб                                                                                               |  |  |  | “BUSINES MEGA PROJECT”<br>г.Сырдарья. |      |        |  |  |  |
|         |        |              |       |                                                                                       |      |   |  |  |  |                                       |      |        |  |  |  |
|         |        |              |       |                                                                                       |      |   |  |  |  |                                       |      |        |  |  |  |

| ПОЗИ -<br>ЦИЯ | НАИМЕНОВАНИЕ И ТЕХНИЧЕСКАЯ<br>ХАРАКТЕРИСТИКА                                                | ТИП , МАРКА ,<br>ОБОЗНАЧЕНИЕ<br>ДОКУМЕНТА ,<br>ОПРОСНОГО ЛИСТА | КОД<br>ОБОРУДОВАНИЯ,<br>ИЗДЕЛИЯ ,<br>МАТЕРИАЛА | ЗАВОД -<br>ИЗГОТОВИТЕЛЯ | ЕДИНИЦА<br>ИЗМЕРЕ-<br>НИЯ | КОЛИ -<br>ЧЕСТВО | МАССА<br>ЕДИНИЦЫ<br>КГ | ПРИМЕЧАНИЕ |
|---------------|---------------------------------------------------------------------------------------------|----------------------------------------------------------------|------------------------------------------------|-------------------------|---------------------------|------------------|------------------------|------------|
| 1             | 2                                                                                           | 3                                                              | 4                                              | 5                       | 6                         | 7                | 8                      | 9          |
|               |                                                                                             |                                                                |                                                |                         |                           |                  |                        |            |
|               | Водопровод ВЗ                                                                               |                                                                |                                                |                         |                           |                  |                        |            |
| 1             | Труба напорная полиэтиленовая Dn 63 x 3.8 мм (SDR 17, PN 10).                               |                                                                |                                                |                         | м                         | 600              |                        |            |
| 2             | Труба напорная ПНД PE100 наружным диаметром 110x6.3 мм (SDR17,6, до 10 бар)                 |                                                                |                                                |                         | м                         | 2020             |                        |            |
| 3             | Тройник редукционный сварной) для соединения магистрали и веток (Размер: 110 x 63 x 110 мм) |                                                                |                                                |                         | шт                        | 21               |                        |            |
| 4             | Тройник редукционный сварной) для соединения магистрали (Размер: 110 x 110 x 110 мм)        |                                                                |                                                |                         | шт                        | 3                |                        |            |
| 5             | Муфта компрессионная переходная (Размер: 63 мм x 2" с внутренней резьбой ВР)                |                                                                |                                                |                         | шт                        | 22               |                        |            |
| 6             | Заглушка ПЭ компрессионная d110мм                                                           |                                                                |                                                |                         | шт                        | 3                |                        |            |
|               | Переносной рабочий комплект (для двух рабочих)                                              |                                                                |                                                |                         |                           |                  |                        |            |
| 7             | Рукав плосковорачиваемый гибкий (LayFlat или пожарный), внутренний диаметр 50 мм (2")       |                                                                |                                                |                         | м                         | 100              |                        |            |
| 8             | Головка пожарная соединительная рукавная (вставляется внутрь шланга)                        |                                                                |                                                |                         | шт                        | 4                |                        |            |
| 9             | Хомут силовой стальной для фиксации рукава на головке (диаметр 52–55 мм)                    |                                                                |                                                |                         | шт                        | 4                |                        |            |
|               |                                                                                             |                                                                |                                                |                         |                           |                  |                        |            |
| ПОЗИ -<br>ЦИЯ   | НАИМЕНОВАНИЕ И ТЕХНИЧЕСКАЯ<br>ХАРАКТЕРИСТИКА                                                                          | ТИП , МАРКА ,<br>ОБОЗНАЧЕНИЕ<br>ДОКУМЕНТА ,<br>ОПРОСНОГО ЛИСТА | КОД<br>ОБОРУДОВАНИЯ,<br>ИЗДЕЛИЯ ,<br>МАТЕРИАЛА | ЗАВОД -<br>ИЗГОТОВИТЕЛЯ | ЕДИНИЦА<br>ИЗМЕРЕ-<br>НИЯ | КОЛИ -<br>ЧЕСТВО | МАССА<br>ЕДИНИЦЫ<br>КГ | ПРИМЕЧАНИЕ |
|-----------------|---|----------------------------------------------------------------|------------------------------------------------|-------------------------|---------------------------|------------------|------------------------|------------|
| 1               | 2   | 3                                                              | 4                                              | 5                       | 6                         | 7                | 8                      | 9          |
| Земляные работы |   |                                                                |                                                |                         |                           |                  |                        |            |
|                 | Водопровод ВЗ   |                                                                |                                                |                         |                           |                  |                        |            |
| 1               | Разработка траншей экскаватором (механизированным способом) в грунтах I группы                                        |                                                                |                                                |                         | м3                        | 1591,24          |                        |            |
| 2               | Разработка мягкого грунта I группы вручную в траншеях и котлованах с зачисткой дна и планировкой откосов              |                                                                |                                                |                         | м3                        | 83,75            |                        |            |
| 3               | Устройство песчаного основания и подушки (h = 100 мм) под трубы                                                       |                                                                |                                                |                         | м3                        | 133.35           |                        |            |
| 4               | Обратная засыпка траншей местным песчаным грунтом механизированным способом с послойным уплотнением и проливом водой. |                                                                |                                                |                         | м3                        | 1145,32          |                        |            |
| 5               | Обратная засыпка вручную присыпки трубопровода, пазух                                                                 |                                                                |                                                |                         | м3                        | 504.50           |                        |            |
| 6               | Погрузка излишков на автосамосвалы с вывозкой                                                                         |                                                                |                                                |                         | м3                        | 21.20            |                        |            |
|                 |   |                                                                |                                                |                         |                           |                  |                        |            |
|                 |   | ПВ.СО<br>2026                                                  | Спецификация материалов                        |                         |                           |                  |                        | Лист<br>2  |