

arch Design

ОБЩЕСТВО ОГРАНИЧЕННОЙ ОТВЕТСТВЕННОСТЬЮ
"Arch Design Service"

РАБОЧИЙ ПРОЕКТ

Сурхондарё вилояти "келажак" маркази *биносини*
мукаммал таъмирлаш

НБШ

Альбом_____

Термез-2026 г

				Сурхондарё вилояти	000
Дирек.	Рашидов Т.			"Келажак" маркази	"Arch Design Service"
					г. Термез.
				Сурхондарё вилояти "Келажак" маркази <i>биносини</i>	
				<i>мукаммал таъмирлаш</i>	

Ведомость рабочих чертежей основного комплекса АДМ


	Примеч.
Ведомость чертежей основного комплекта АДМ и Общие данные	

ОБЩИЕ УКАЗАНИЯ

Входные группы и пути движения
Обеспечение наличия пандусов с уклоном 10%, оборудованных поручнями с двух сторон на высоте –0,9 м.
Установка контрастных указателей для слабовидящих.

Санитарно-гигиенические помещения
В новых учебных зданиях организация отдельных туалетных помещений на каждом этаже, предусмотренных для мальчиков и девочек с ограниченными возможностями, а также для мужчин и женщин из числа сотрудников.
Размер каждой кабины — не менее 1,65 м × 2.200 м.
Установка унитаза с поручнями с обеих сторон, расположенных на оптимальной высоте.
Кнопка вызова помощи, расположенная в легкодоступном месте.
Установка зеркал с углом наклона для удобства использования всеми категориями пользователей.


Организация пространства внутри здания
Выделить контрастным цветом периметр дверей, ведущих из коридоров в комнаты, шириной 100 мм.
В напольном покрытии внутренних коридоров здания использованы тактильные направляющие плитки контрастного цвета

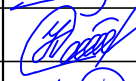						Договор	НБШ				
						Сурхондарё вилояти "Келажак" маркази <i>биносини мукаммал таъмирлаш</i>					
Изм.	Колич.	Лист	Ндок.	Подпись	Дата	Сурхондарё вилояти "Келажак" маркази			Стадия	Лист	Листов
ГИП		Каттаев С							ТП	1	1
ГАП		Менглибаев А									
Разраб.		Ашуров М.									
Н.контр.						Общие данные			000 "Arch Design Servise" г.Термез 2026 г.		


БЛОК № А ФАСАД ПО ОСЯМ "А" М1:200




БЛОК № А ФАСАД ПО ОСЯМ "П"и"Л" М1:200

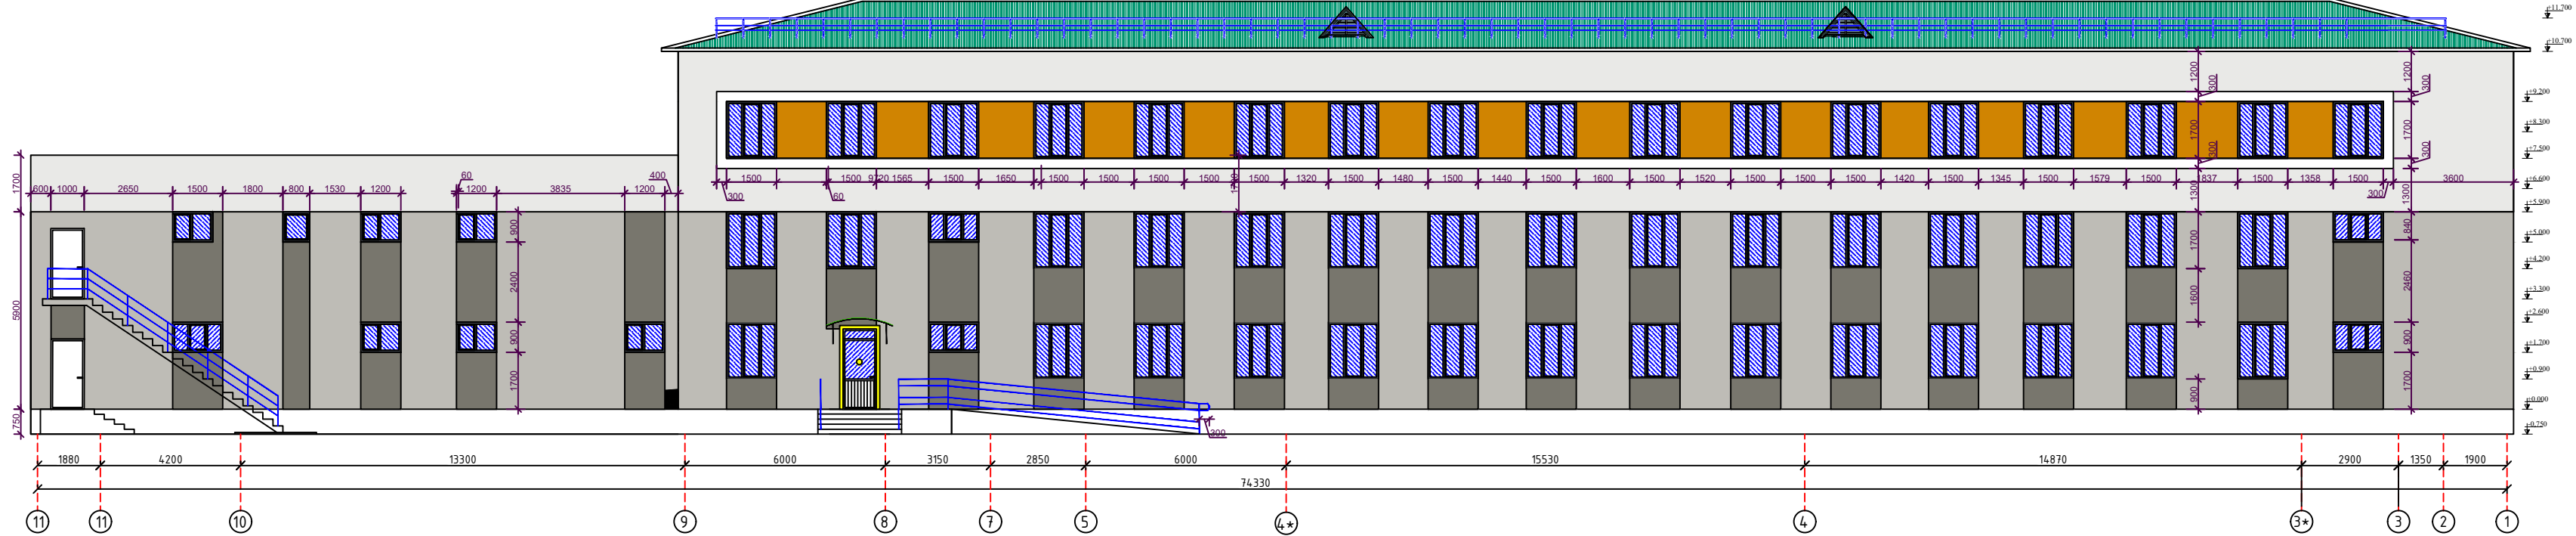


БЛОК № А ФАСАД ПО ОСЯМ "Ю","И"и"Л" М1:200

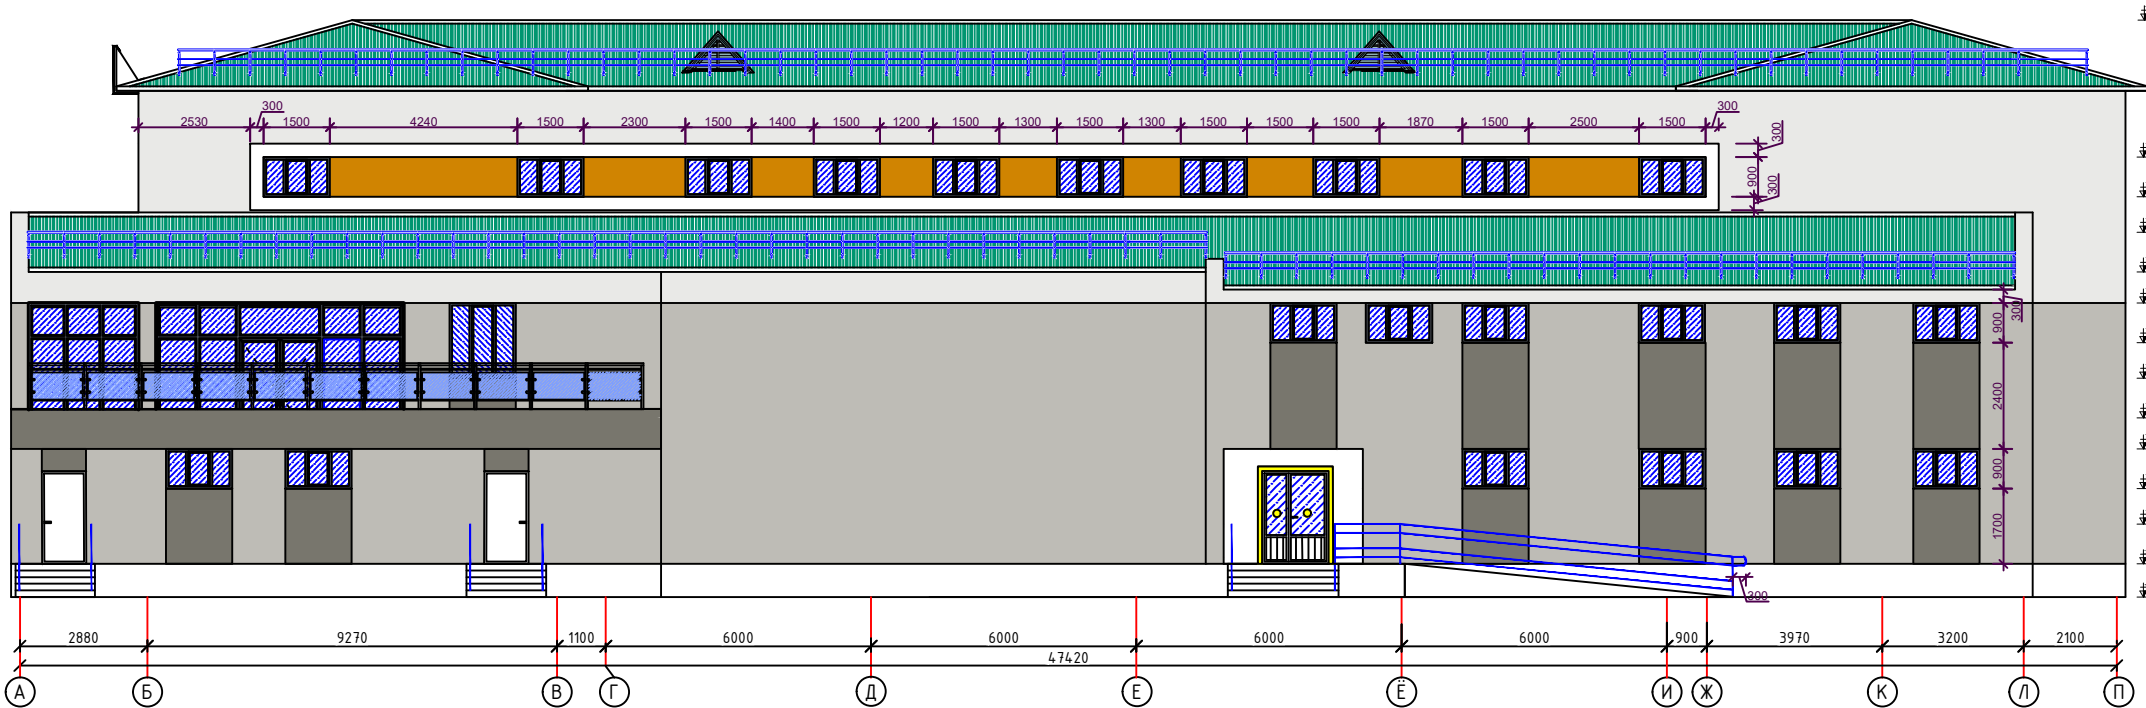

БЛОК № А ФАСАД ПО ОСЯМ "Г"и"З" М1:200

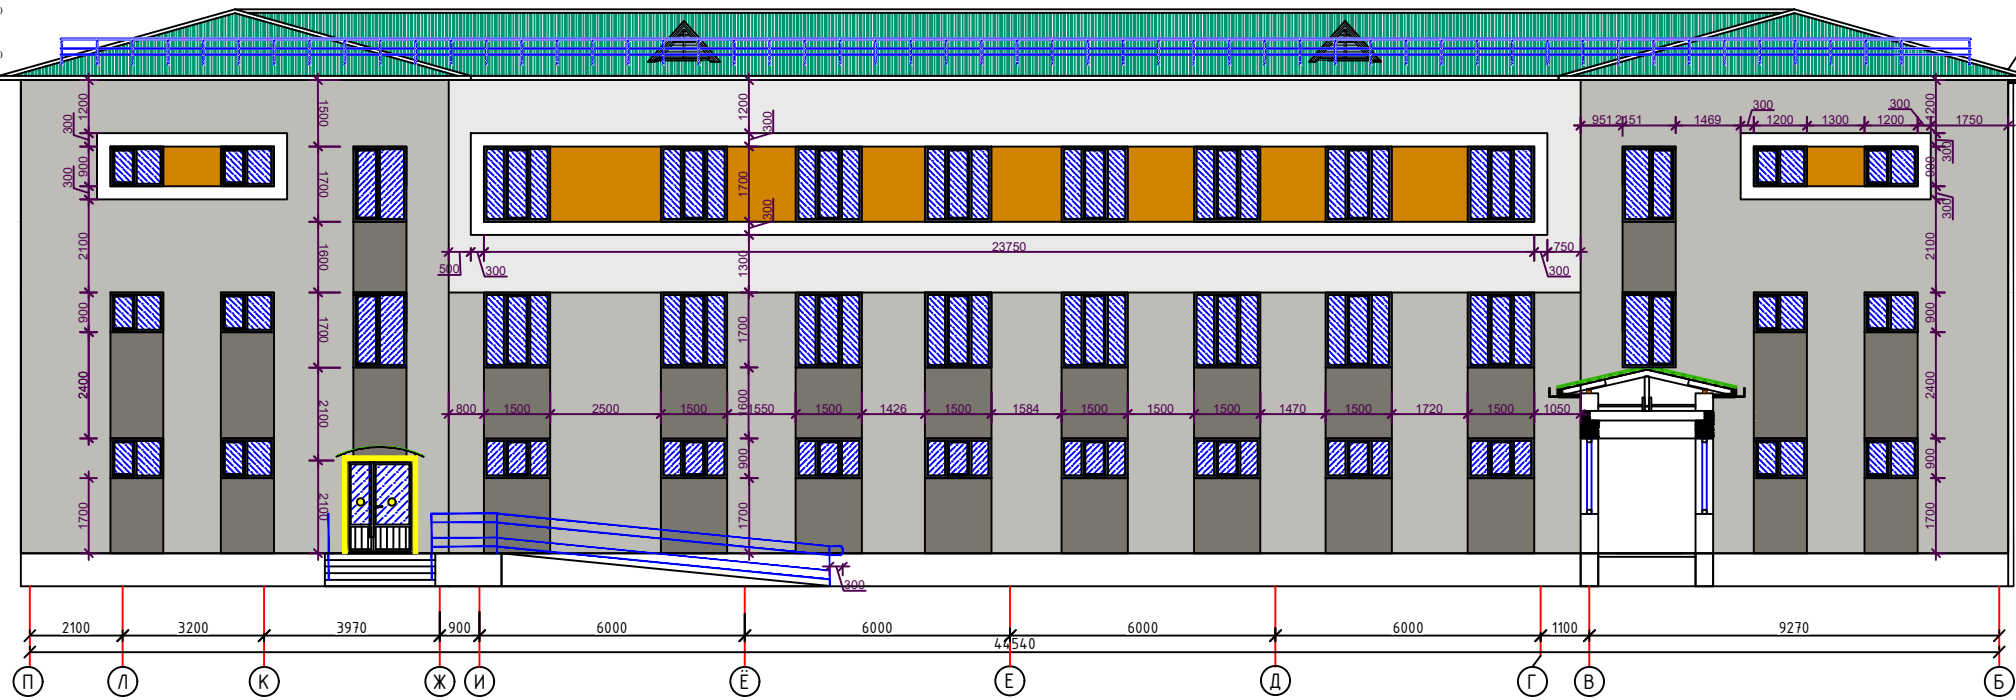


						Договор	НБШ					
						Сурхондарё вилояти "Келажак" маркази биносини мукамил таъмирлаш						
Изм.	Колич.	Лист	№лок	Подпись	Дата	Сурхондарё вилояти "Келажак" маркази	Стадия	Лист	Листов			
Г.АП	Калимов С						ТП	1	6			
Разраб.	Имомалиев А											
Н.контр.	Ахмедов Н					БЛОК № А. ФАСАД ПО ОСЯМ "А" М1:200	000 "Arch Design Service" г. Термез 2026 г.					

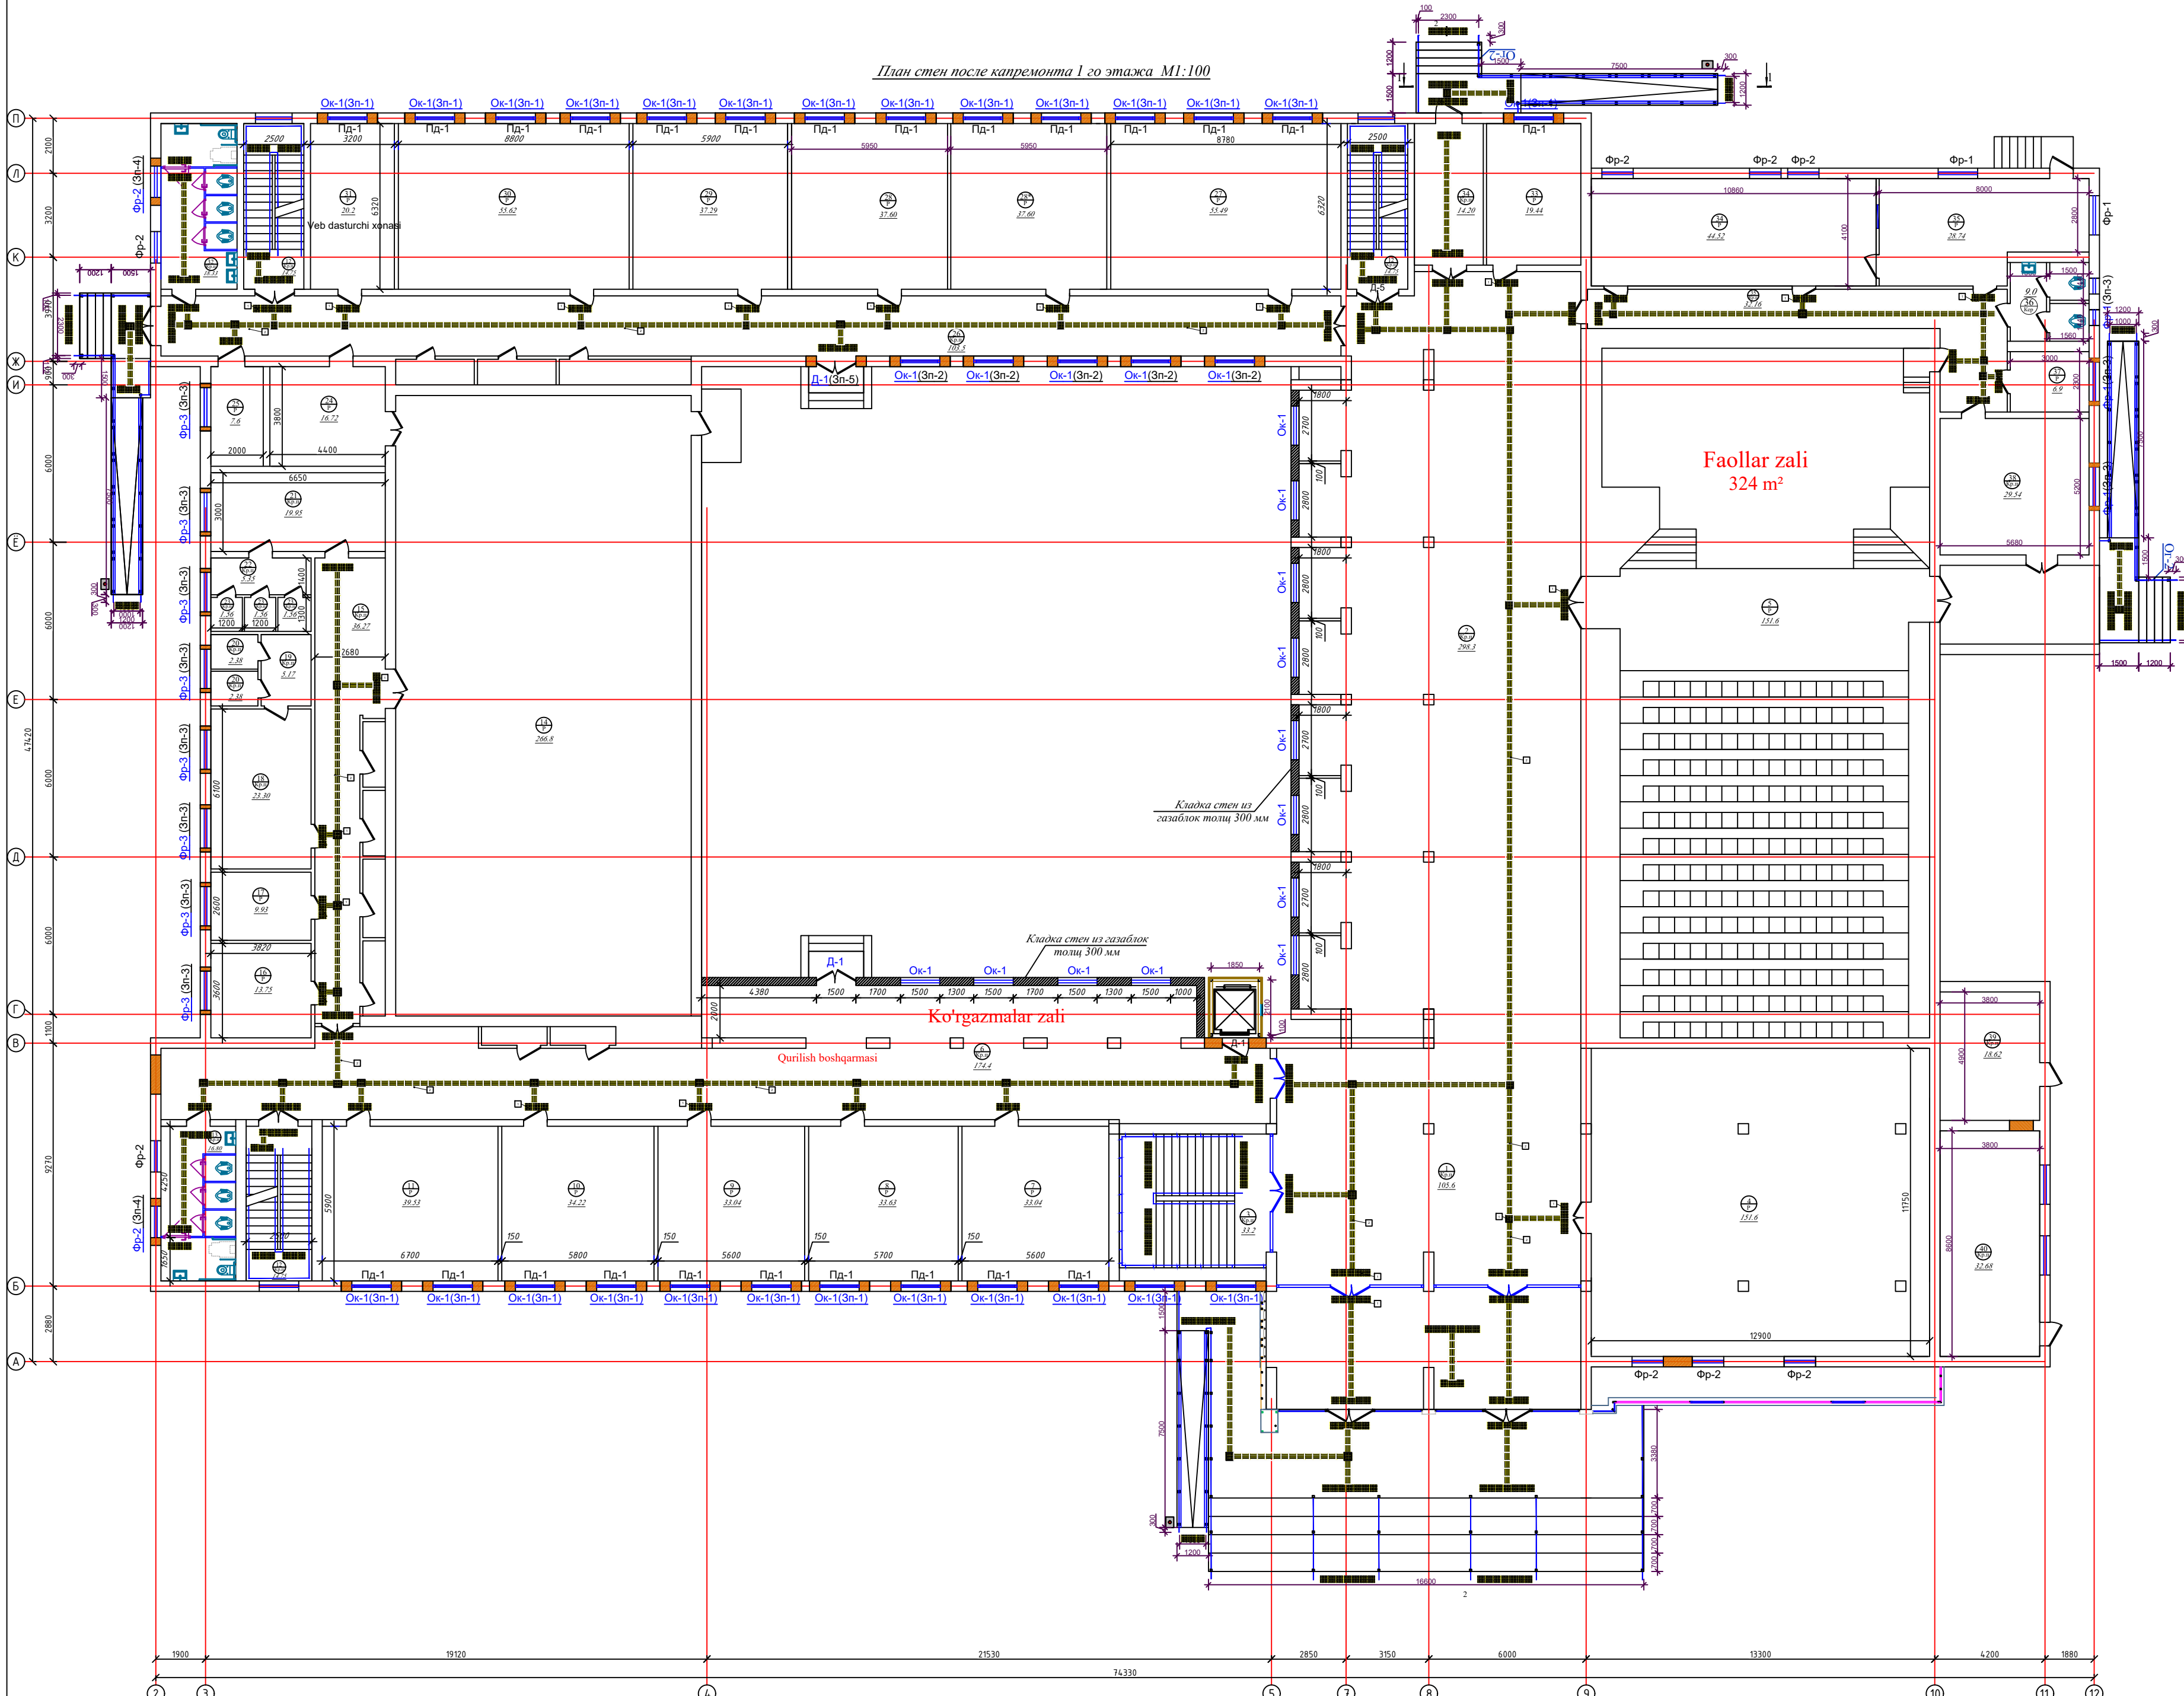

Экспликация помещений 1 этажа (после капремонта)


Поз.	Наименование помещений	Площадь м²	Примечание
1	Фойе	105.6	Керамическая
2	Зал	298.3	Керамическая
3	Лестничная клетка	33.2	Керамическая
4	Шахмат хонаси	151.6	Релин
5	Актный зал	51.35	Релин
6	Коридор	174.4	Керамическая
7	Архитектура ва Дизайн хонаси	33.04	Релин
8	3d моделинг хонаси	33.63	Релин
9	Мухан, тармоқлари лойихалаш хонаси	33.04	Релин
10	Сантехника,эо ва газ тармоқлари хонаси	34.22	Релин
11	Лего Ланшафт дизайн хонаси	39.53	Релин
12	Лестничная клетка	14.75x3	Керамическая
13	Сан'узел Мужской	16.80	Керамическая
14	Спорт зал	266.8	Релин
15	Коридор	36.27	Керамическая
16	Вспомогательное помещение	13.75	Релин
17	Вспомогательное помещение	9.93	Релин
18	Раздевалка мужской	23.30	Керамическая
19	Коридор	5.17	Керамическая
20	Душ для М	2.38x2	Керамическая
21	Раздевалка мужской	19.95	Керамическая
22	Коридор	5.35	Керамическая
23	Душ для Ж	1.56x3	Керамическая
24	вспомогательное помещение	16.72	Релин
25	вспомогательное помещение	7.60	Релин
26	Коридор	103.5	Керамическая
27	Дастурчилар хонаси	55.49	Релин
28	Робототехника хонаси	37.60	Релин
28*	Робототехника хонаси	37.60	Релин
29	Мотивион дизайн хонаси	37.29	Релин
30	АИ дастурчилар хонаси	55.62	Релин
31	вспомогательное помещение	20.2	Релин
32	Сан'узел Женский	18.33	Керамическая
33	Камера, кузатув хонаси	19.44	Керамическая
34	Ошхона зали	44.52	Керамическая
35*	Ошхона	28.74	Керамическая
35	Коридор	32.16	Керамическая
36	Сан'узел	9.0	Релин
37	Кийим алмаштириш ва сақлаш хонаси	6.90	Релин
38	Кутити хонаси	36.94	Релин
39	Сартарошхона	18.62	Керамическая
40	Аёллар сартарошхонаси	32.68	Керамическая

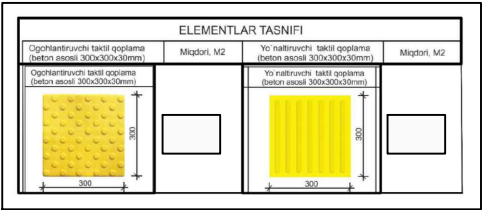



Изм.	Кол-во	Лист	Листов	Подпись	Дата
Генп.	Калимов С.				
Арх.	Алиев А.				
Проект.	Алиев Р.				
Н.контр.					

Договор	НБШ		
Сурхондарё вилояти "Келажак" маркази биносини мукаммал таъмирлаш			
Сурхондарё вилояти "Келажак" маркази	Стдия	Лист	Листов
ТП	2		6
План стен после капремонта 1 го этажа М1:100		ООО "Arch Design Service" г.Термез 2026 г.	

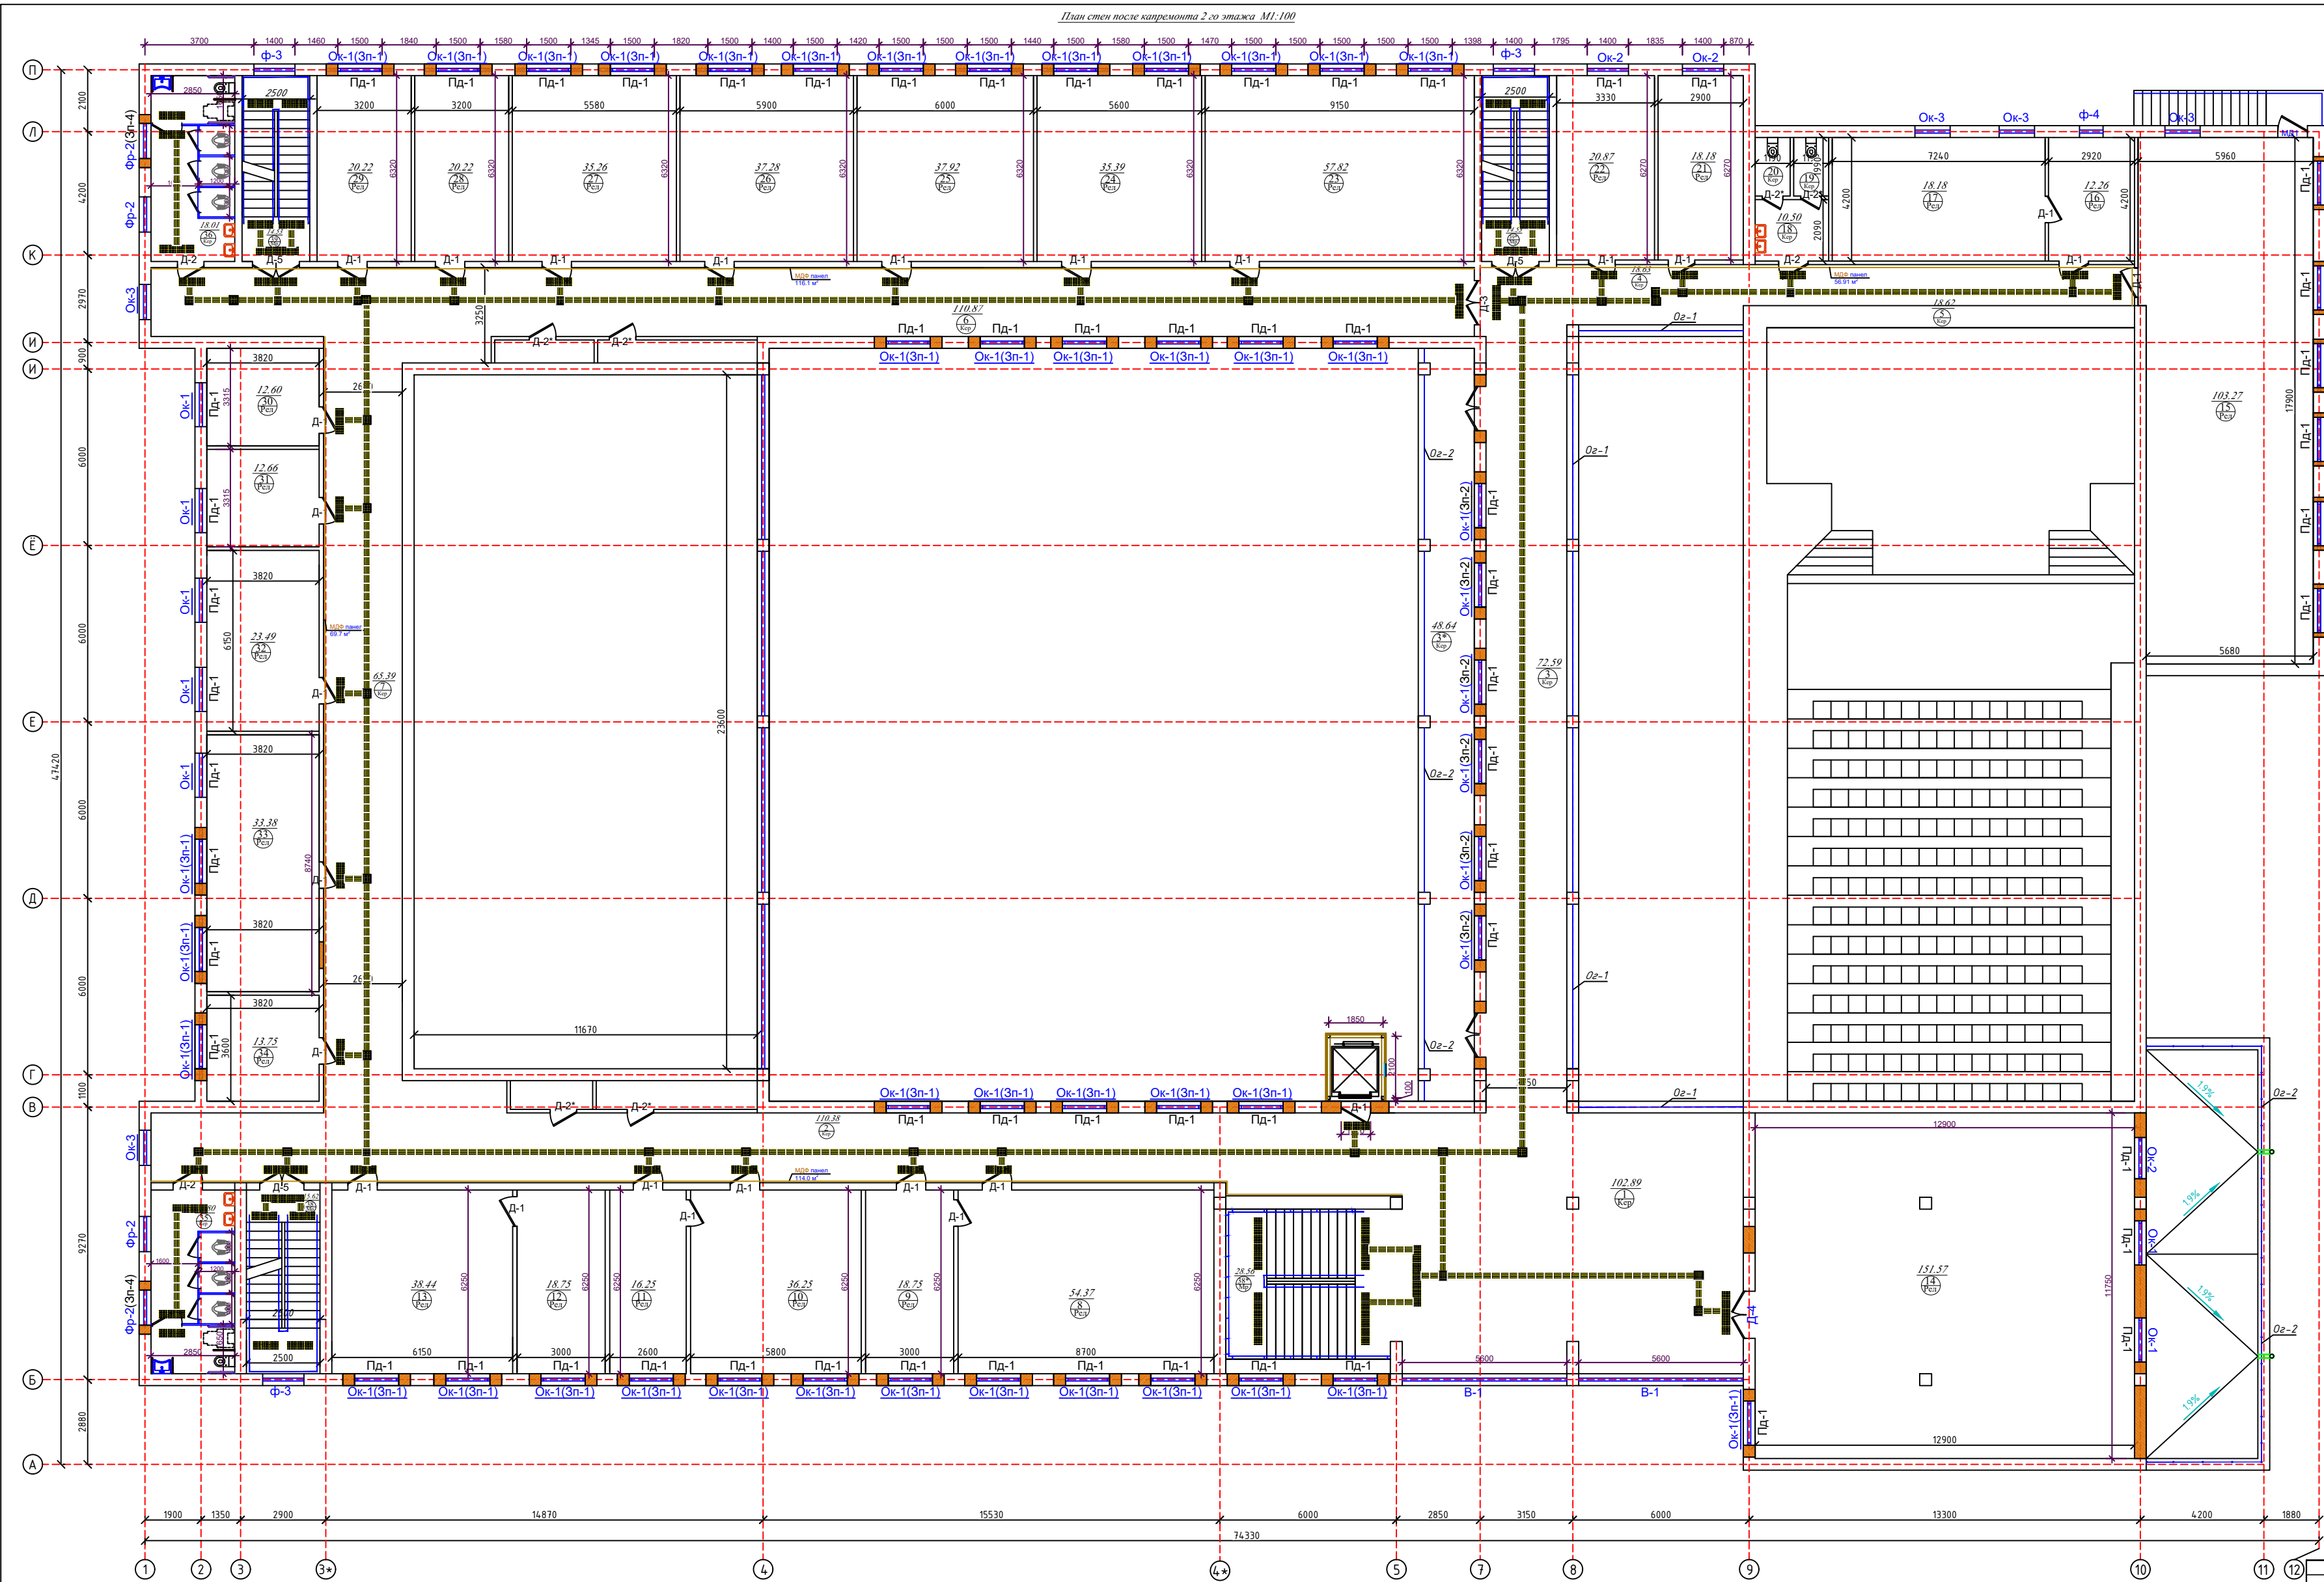

Экспликация помещений 2 этажа (после капремонта)

Пол.	Наименование помещений	Площадь, м2	Примечание
1	Коридор	102.89	Керамическая
2	Коридор	110.38	Керамическая
3	Коридор	72.59	Керамическая
3*	Балкон	48.00	Керамическая
4	Коридор	18.63	Керамическая
5	Коридор	18.62	Керамическая
6	Коридор	110.87	Керамическая
7	Коридор	65.39	Керамическая
8	Кимь хонаси	54.37	Резин
9	Кимь лаборатория хонаси	18.75	Резин
10	Биология хонаси	36.25	Резин
11	Биология лаборатория хонаси	16.25	Резин
12	Физика лаборатория хонаси	18.75	Резин
13	Физика хонаси	38.44	Резин
14	Конференция зали (мактаб наставатчилари хонаси)	151.57	Резин
15	Ходимлар ишлаш зали	103.27	Резин
16	Котиба хонаси	12.26	Резин
17	Директор хонаси	18.18	Резин
18	Санузел	5.22	Керамическая
19	Санузел	2.36	Керамическая
20	Санузел	2.36	Керамическая
21	Замдиректор хонаси	18.18	Резин
22	Замдиректор хонаси	20.87	Резин
23	Инглиз тили хонаси	57.82	Резин
24	Рус тили хонаси	35.39	Резин
25	Турк тили хонаси	37.92	Резин
26	Япон тили хонаси	37.28	Резин
27	Корес тили хонаси	35.26	Резин
28	Немис тили хонаси	20.22	Резин
29	Хитой тили хонаси	20.22	Резин
30	Кадрлар буйича мутахассис хонаси	12.60	Резин
31	Юрист хонаси	12.66	Резин
32	Медия хонаси	23.49	Резин
33	Укувчилар кенгаши хонаси	33.38	Резин
34	Бухгалтер хонаси	13.75	Резин
35	Санузел	17.80	Керамическая
36	Санузел	18.01	Керамическая

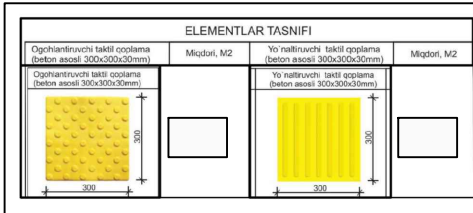

2-этаж


Договор						НБШ		
Сурхондарё вилояти "Келажак" маркази биносини мукамал таъмирлаш						Сурхондарё вилояти "Келажак" маркази		
Изм. Кол-во						Стадия		
Лист						Лист		
Наименование						Листов		
Ген.пр.						ТП		
ГАП						3		
Разраб.						6		
Н.контр.						000		
План стен после капремонта 2-го этажа М1-100						"Arch Design Service" г.Термез 2026 г.		


[illegible]

Пот.	Наименование помещений	Площадь м2	Примечание
1	Коридор	49.67	Керамическая
2	Коридор	101.28	Керамическая
3	Коридор	69.43	Керамическая
4	Коридор	115.56	Керамическая
5	Ёш ағроном хонаси	55.60	Резини
6	Ёш эколог ва табиатшунослар хонаси	73.69	Резини
7	Қўзлар ҳаёт мактаби хонаси	58.77	Резини
8	Гимнастика зали	53.22	Резини
9	Қийим алмаштириш хонаси	38.44	Резини
10	Тасвирий санъат хонаси	52.70	Резини
11	Рақс хонаси	52.70	Резини
11*	Қийим алмаштириш хонаси	23.39	Резини
12	Она тили хонаси	54.31	Резини
13	Ёш иқтисодчи хонаси	54.98	Резини
14	Математика хонаси	37.92	Резини
15	Математика хонаси	36.65	Резини
16	Математика хонаси	35.39	Резини
17	Президент мактабига тайёрлов хонаси	39.81	Резини
18	Президент мактабига тайёрлов хонаси	39.18	Резини
19	Мактабга тайёргарлик хонаси	85.12	Резини
20	Оғил ҳамшираси хонаси	83.45	Резини
21	Сан'узел	18.01	Керамическая
22	Сан'узел	17.80	Керамическая

ELEMENTLAR TASNIFI		
		

Поз.	Артикул на сайте	Наименование	Кол-во
1	7991	Плитка тактильная для помещений (нежаркоустойчивая сталь, 300х300х4 мм, конусообразные (1) риса)	163
2	2645	Тактильный индикатор (нежаркоустойчивая сталь) полосу 35мм 280х35х5мм на самоклеющейся основе на клей садится.	470

						Договор	НБШ		
						Сурхондарё вилоти "Келажақ" маркази <i>биноси</i> <i>мукамал таъмирлаш</i>			
Изм.Копияч	Лист	№доқ.	Подпись	Дата		Сурхондарё вилоти "Келажақ" маркази	Стадия	Лист	Листов
ГИП	Каппабоев А						ТП	4	6
ГАП	Менглибаев А								
Разраб.	Аширов М								
Н.контр.						<i>План смен после капитальной 3 го этажа М1-100</i>	000 "Arch Design Service" г.Термез 2026 г.		

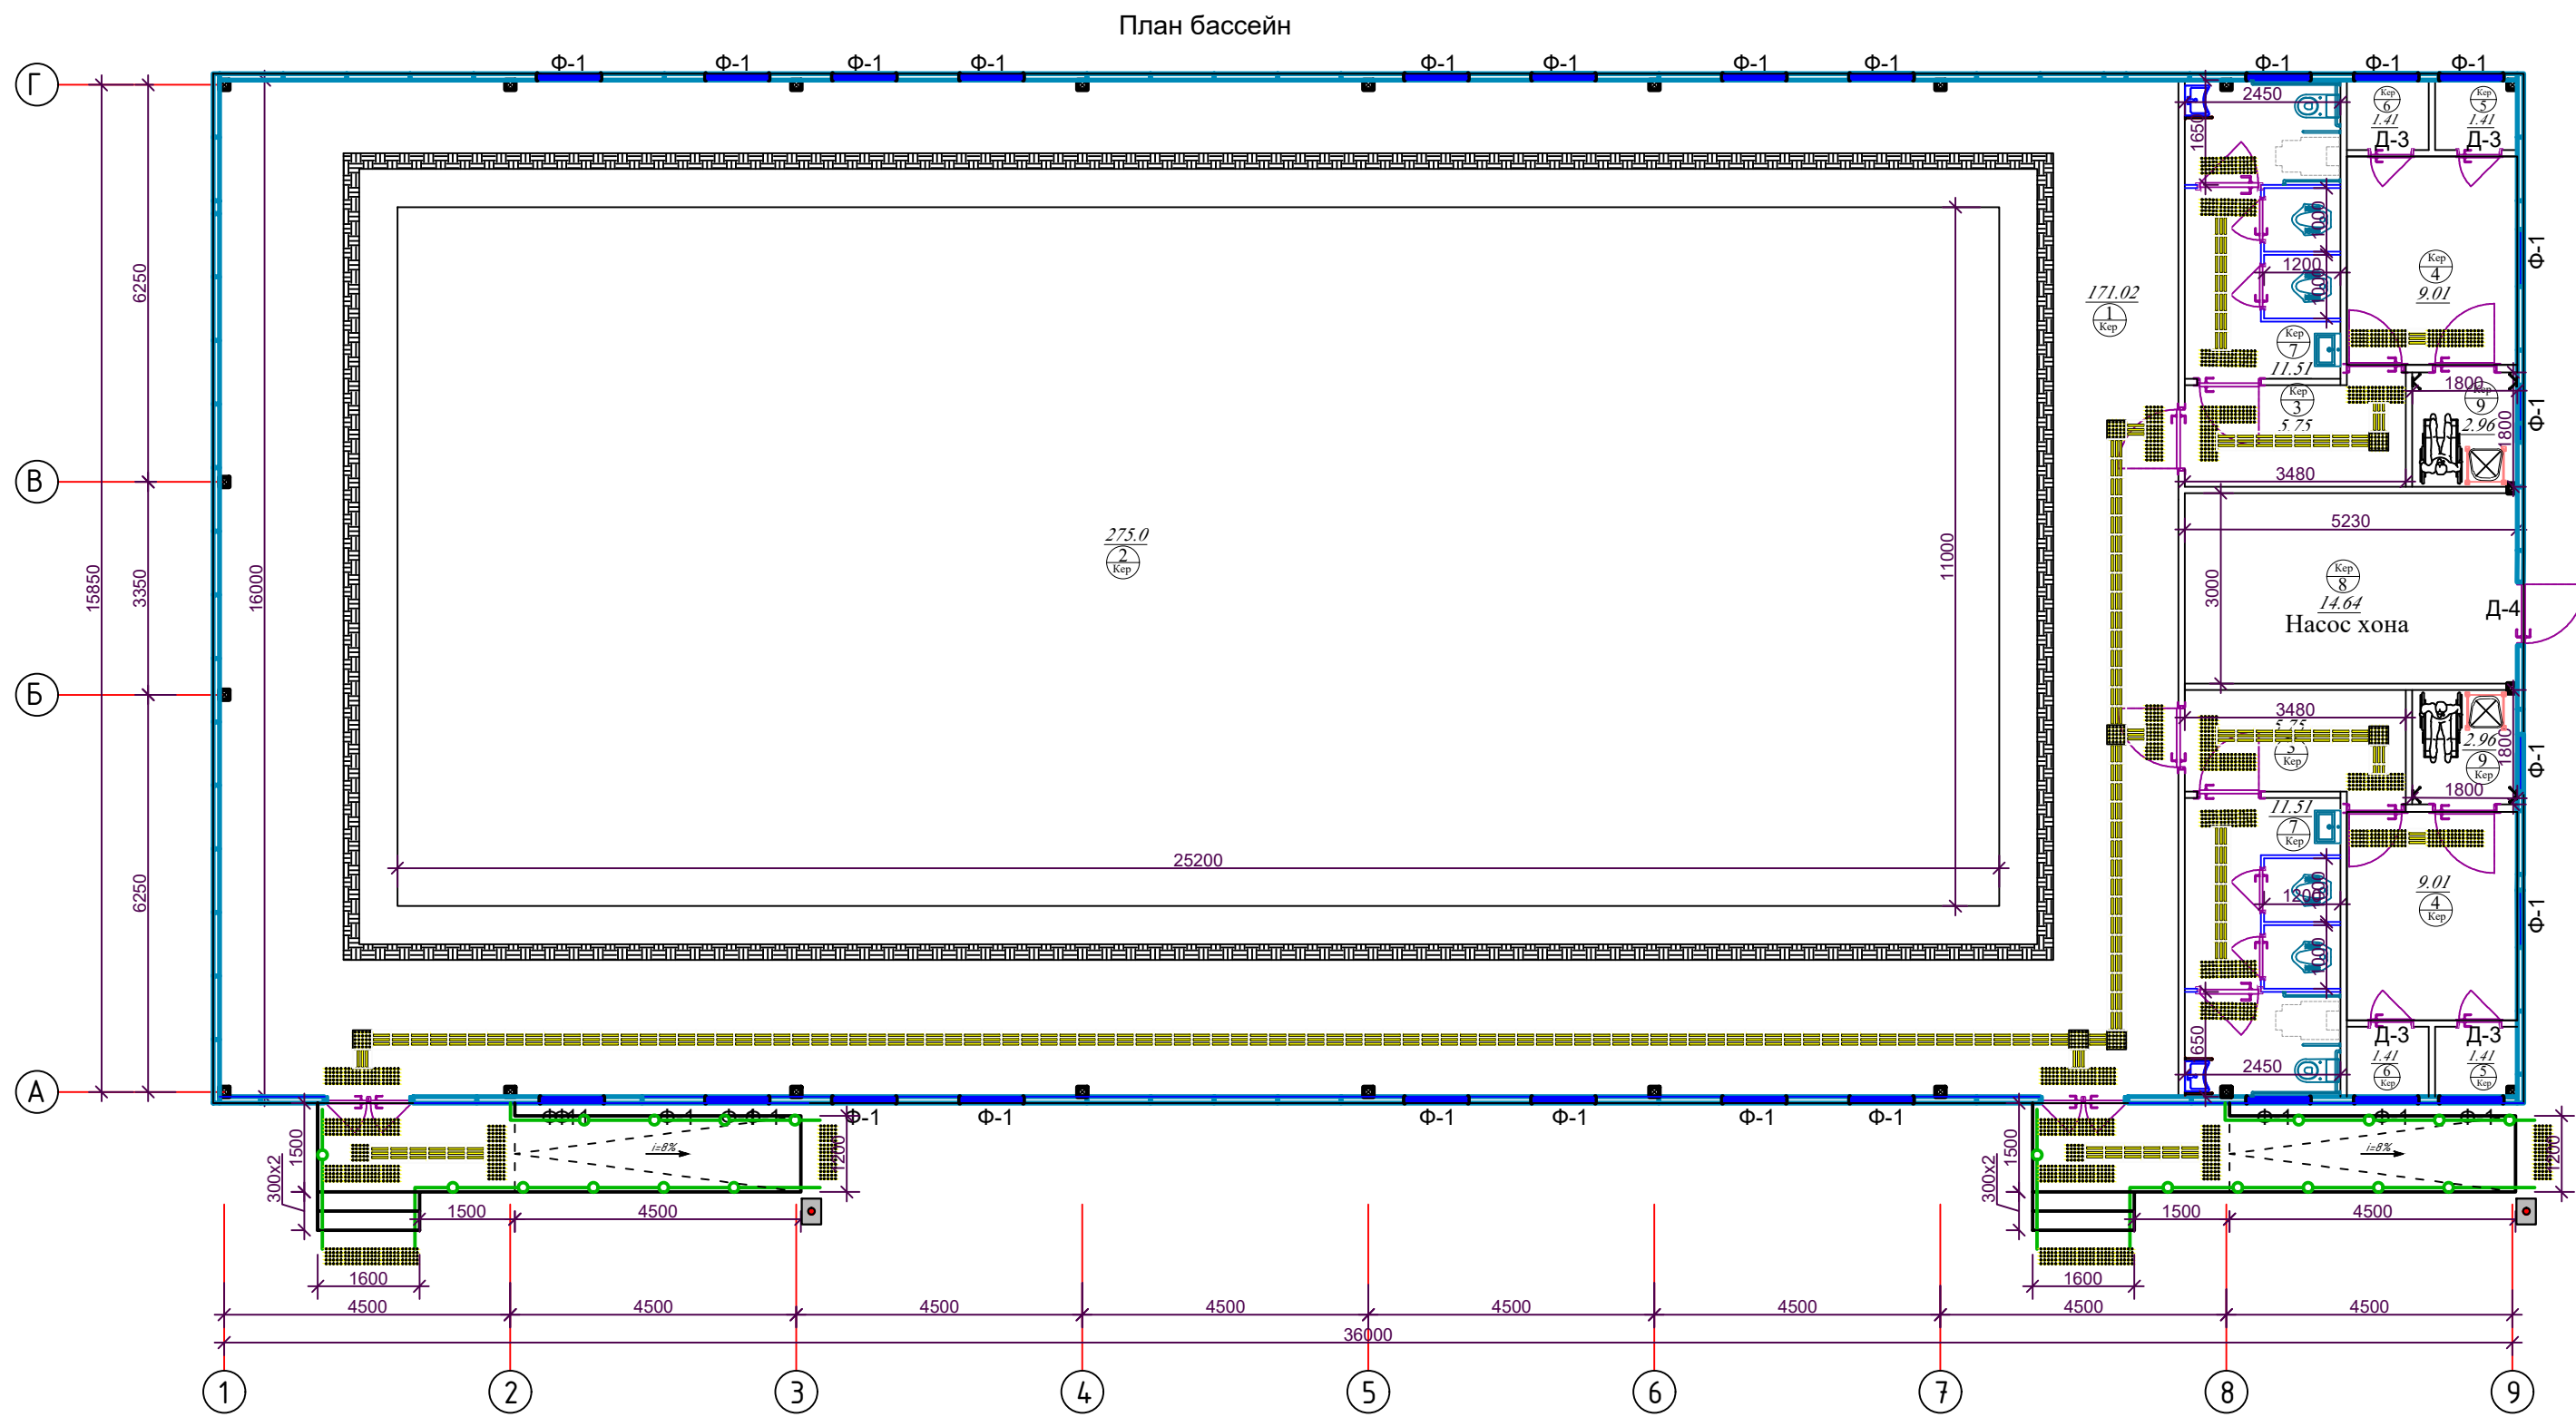

Экспликация помещений *подвала* (после капремонта)



Поз.	Наименование помещений	Площадь	Примечание м2
1	Обходная зона бассейна	171.02	Керамическая
2	Бассейн	275.0	Мозаика/плитка
4	Раздвижка	9.01 2шт	Керамическая
5	Душ	1.41 2шт	Керамическая
6	Душ	1.41 2шт	Керамическая
7	Сан/узел	11.51 2шт	Керамическая
8	Насос хона	14.64	Бетон пол
9	Насос хона	2.96 2шт	Керамическая

ELEMENTLAR TASNIFI			
Ogohlantiruvchi taktili qoplama (beton asosi 300x300x30mm)	Miqdori, M2	Yo'naldiruvchi taktili qoplama (beton asosi 300x300x30mm)	Miqdori, M2

1- этаж

Поз.	Артикул на сайте	Наименование	Кол-во
1	7991	Плитка тактильная для помещений (нержавеющая сталь, 300x300x4 мм, конусообразные (п) рифы)	97
2	2645	Тактильный индикатор из нержавеющей стали полоса 35мм 280x35x5мм на самоклепящейся основе на клей садится.	172

						Договор	НБШ			
						Сурхондарё вилояти "Келажак" маркази <i>биносини мукаммал таъмирлаш</i>				
Изм.	Колич.	Лист	Н.док.	Подпись	Дата	Бассейн	Стадия	Лист	Листов	
ГИП	Каттаев С						ТП	4-1	6	
ГАП	Менглибаев А									
Разраб.	Ашуров М									
Н.контр.						План бассейн	ООО "Arch Design Service" г.Термез 2026 г.			

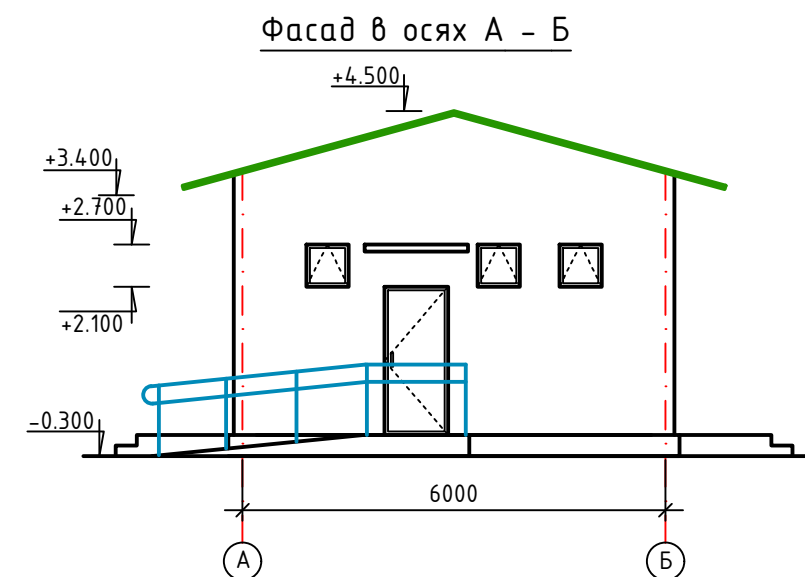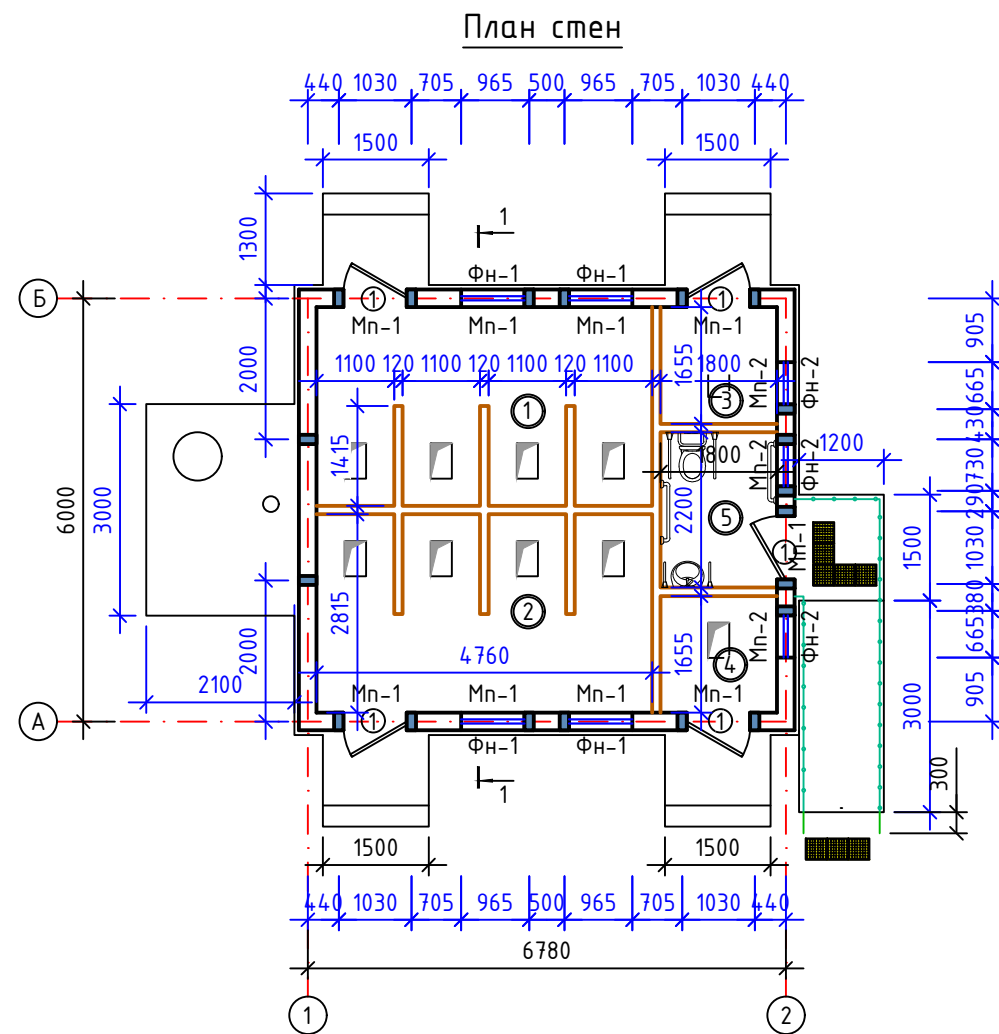


Экспликация помещений

№	Наименование помещений	Площ. м ²
1	Туалет для мальчиков на 4 очков	13.40
2	Туалет для девочек на 4 очков	13.40
3	Туалет для инвалидов	4.64
4	Туалет для инвалидов	4.64

Поз.	Артикул на сайте	Наименование	Кол-во
1	7991	Плитка тактильная для помещений (нержавеющая сталь, 300х300х4 мм, конусообразные (п) рифы)	8

Металлическая Дверь
(заводского изготовления)

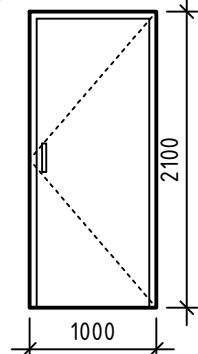

Спецификация элементов заполнения проёмов.


Поз.	Обозначение	Наименование	Количество	Общее кол-во	Площ. м ²	Общая площ.м ²	Примеч.
1	2	3	4	12	13	14	15
МД-1	Металлическая Дверь (заводского изготовления)	Дверной блок МД 1.8-1.5	2	2	2.7	5.4 м ²	в стенах

						Договор	НБШ				
						Сурхондарё вилояти "Келажак" маркази <i>биносини мукаммал таъмирлаш</i>					
Изм.	Колич.	Лист	Ндок.	Подпись	Дата						
ГИП		Каттаев С				Выгребная уборная на 10 очков			Стадия	Лист	Листов
ГАП		Менглибаев А							ТП	4-2	6
Разраб.		Аширов М.				План стен			ООО "Arch Design Servise" г.Термез 2026 г.		
Н.контр.											






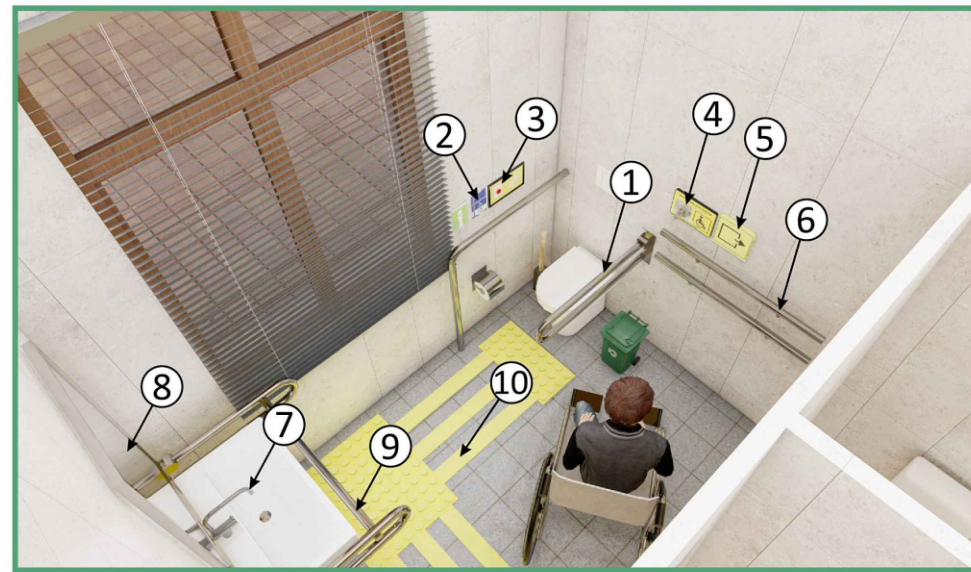

- ## Стойки поручней пандусов СТ-1

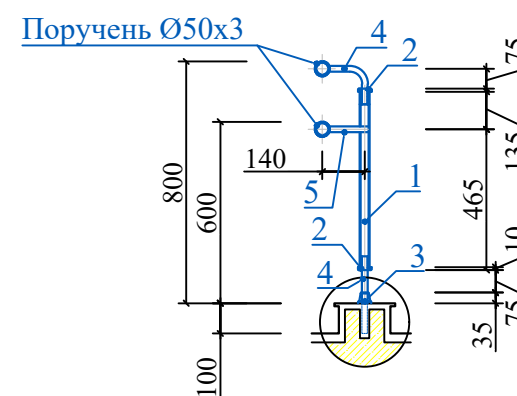

Поз.	Обозначение	Обозначение	Кол.	Масса ед.кг.	Приме- чание
			на 1		
1	ГОСТ 10704-91	труба Ø40x3 L=780	1	1.64	
2	Фирма изготовитель	Деталь стойки	1		
3		Деталь стойки	1		
4	ГОСТ 5781-82*	Ø18 AI L=260 мм	1	0.52	
5		Ø18 AI L=140 мм	1	0.28	


№	Условный знак	Наименование	Кол.
a		Тактильно-звуковая мнемосхема	3 шт.
b		Тактильное Звуковое устройство, информирующее о комнате	10 шт.
c		Кнопка экстренного вызова в туалете	10 шт.
d			
e			




Список специального оборудования для туалета

№	Наименование	Смотреть	шт.
1	Ручка для писсуара		9
2	Держатель стержня		9
3	Туалетное оборудование		14
4	Туалетное оборудование		11
5	Специальное окошко для туалета		11
6	Раковина		9
7	Сушилка для рук		9
8	Сиденье откидное для инвалидов		2


						Договор	НБШ				
						Сурхондарё вилояти "Келажак" маркази <i>биносини мукамал таъмирлаш</i>					
Изм.	Колич.	Лист	Ндоқ.	Подпись	Дата	Сурхондарё вилояти "Келажак" маркази			Стадия	Лист	Листов
ГИП		Каттаев С							ТП	5	6
ГАП		Менглибаев А									
Разраб.		Ашуров М.									
Н.контр.											
						Спецификация материалов			000 "Arch Design Service" г. Термез 2026 г.		

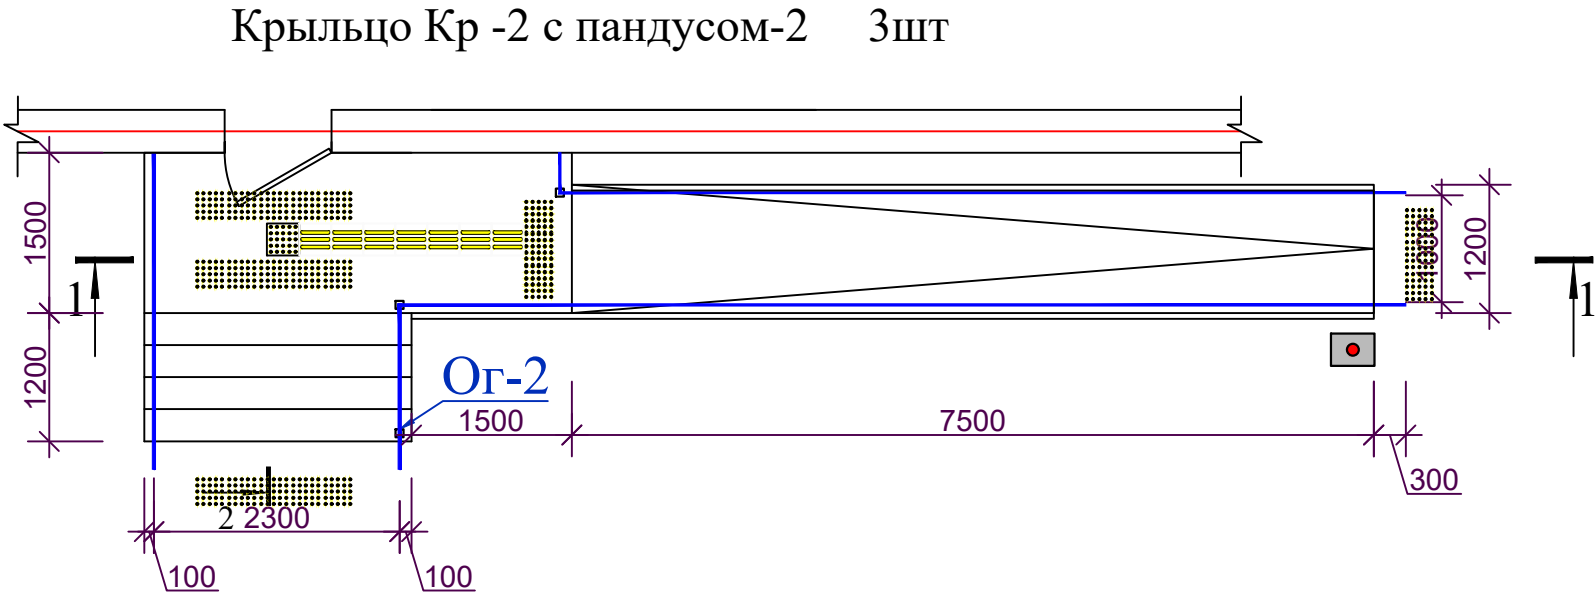

Ограждения на пандус (2шт.)

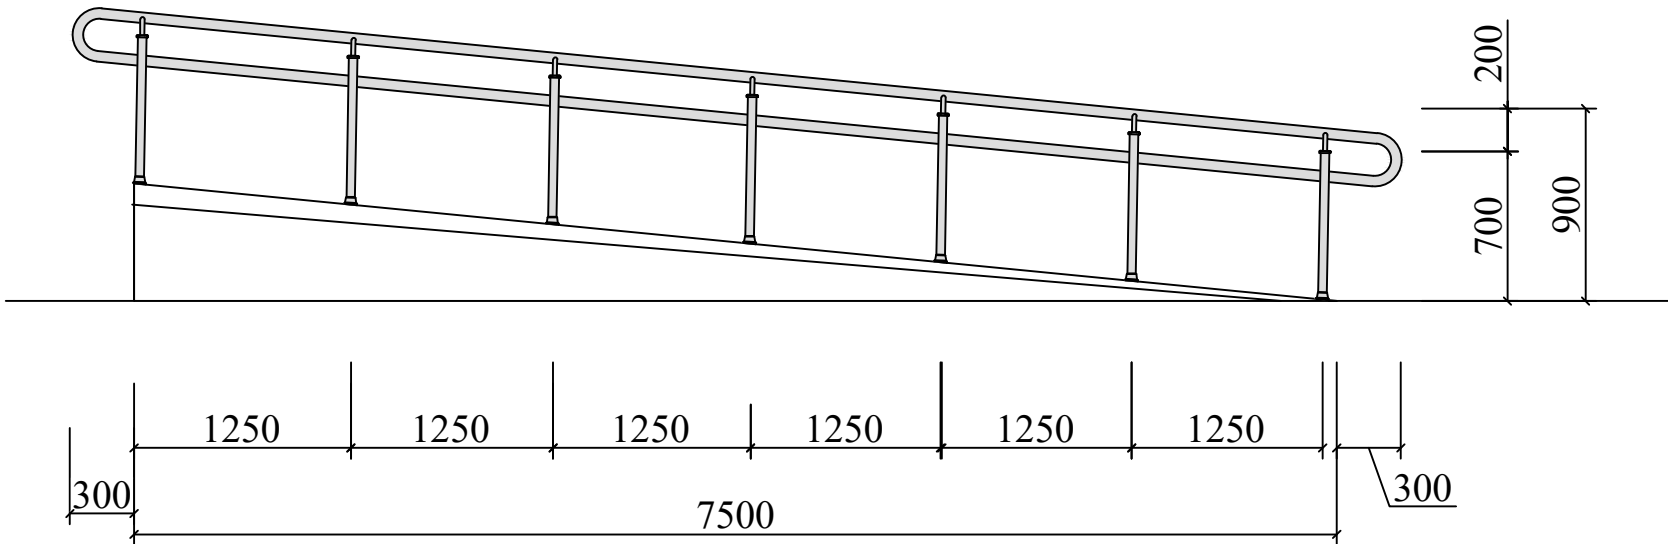


Стойки поручней пандусов СТ-1

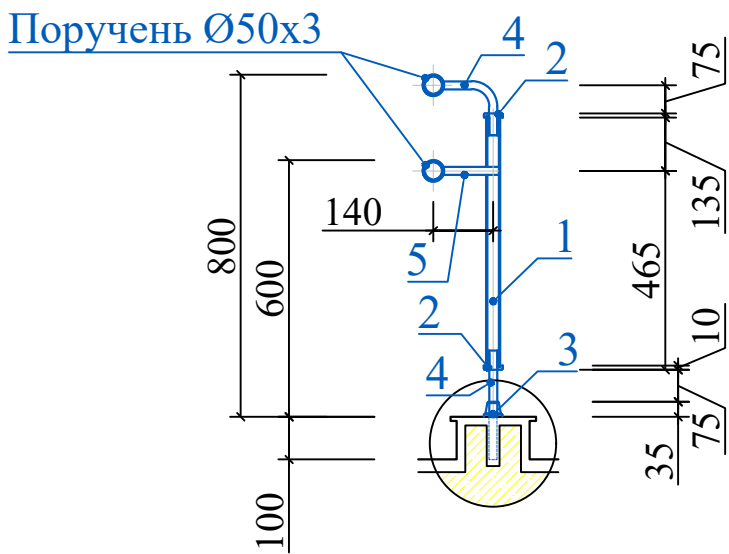

Ограждения на пандус (6шт.)

Спецификация материалов на стойки поручней пандусов СТ-1 (на 1 стойку)

Поз.	Обозначение	Обозначение	Кол.	Масса	Приме- чание
			на 1	ед.кг.	
1	ГОСТ 10704-91	труба Ø40x3 L=780	1	1.64	
2	Фирма изготовитель	Деталь стойки	1		
3		Деталь стойки	1		
4	ГОСТ 5781-82*	Ø18 AI L=260 мм	1	0.52	
5		Ø18 AI L=140 мм	1	0.28	

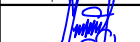						Договор	НБШ				
						Сурхондарё вилояти "Келажак" маркази <i>биносини мукаммал таъмирлаш</i>					
Изм.	Колич.	Лист	Ндок.	Подпись	Дата	Сурхондарё вилояти "Келажак" маркази		Стадия	Лист	Листов	
ГИП		Каттаев С						ТП	5-1	6	
ГАП		Менглибаев А									
Разраб.		Ашуров М.									
Н.контр.						Спецификация материалов		ООО "Arch Design Servise" г.Термез 2026 г.			



Инв.№ подл.



Подпись и дата.

Взамен инв.№

ДАННЫЕ ДЛЯ ЗАКАЗА ПОДЪЕМНИКИ ИНВАЛИДОВ

1	Наименование, адрес и телефон заказчика	
2	Реквизиты грузополучателя (почтовые,телеграфные, отгрузочные)	
3	Назначение здания в котором устанавливается подъемники для инвалидов	Учебный корпус
4	Назначение подъемники	Подъемники для инвалидов
5	Вместимость	2 пользователя: * сопровождающий располагается сбоку от пользователя в кресле-коляске * сопровождающий располагается позади от пользователя в кресле-коляске
6	Грузоподъемность подъемники в кг,и его скорость в м/сек	Q=250кг; V= не более 0,25* м/сек
7	Размеры кабины (ширина х глубина)в мм	1500х2000мм
8	Требуется ли выход из кабины в две противоположные стороны	не требуется
9	Количество дверей шахты	Три
10	Число остановок кабины	Три
11	Отметки основных посадочных	±0.000; +3.300; +6.600
12	Напряжение в сети питающей лифт 220 или 380 вт/ Мощность (квт)	380V / 1.5 квт
13	Система управления	Кнопочная внутренняя с проводником сигнальным вызовом кабины с любого этажа
14	Этаж с которого предусматривается управление грузовым лифтом (указать при наружном кнопочном управлении)	-----
15	Управление пассажирским лифтом (одиночное, парное, групповое)	-----
17	Место расположения шахты лифта (вне здания, внутри здания, в лестничных клетках)	Вне здания
18	Желательный срок поставки (год,квартал)	-----
19	Высота шахты в метрах (высота от низа до верха)	9.8 м

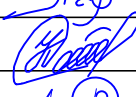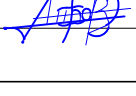						Договор	НБШ							
						Сурхондарё вилояти "Келажак" маркази <i>биносини мукаммал таъмирлаш</i>								
Изм.	Колич.	Лист	Ндок.	Подпись	Дата									
ГИП		Каттаев С				Сурхондарё вилояти "Келажак" маркази			Стадия	Лист	Листов			
ГАП		Менглибаев А							ТП	6	6			
Разраб.		Ашуров М.												
Н.контр.						Данные для заказа подъемники инвалидов			ООО "Arch Design Servise" г.Термез 2026 г.					

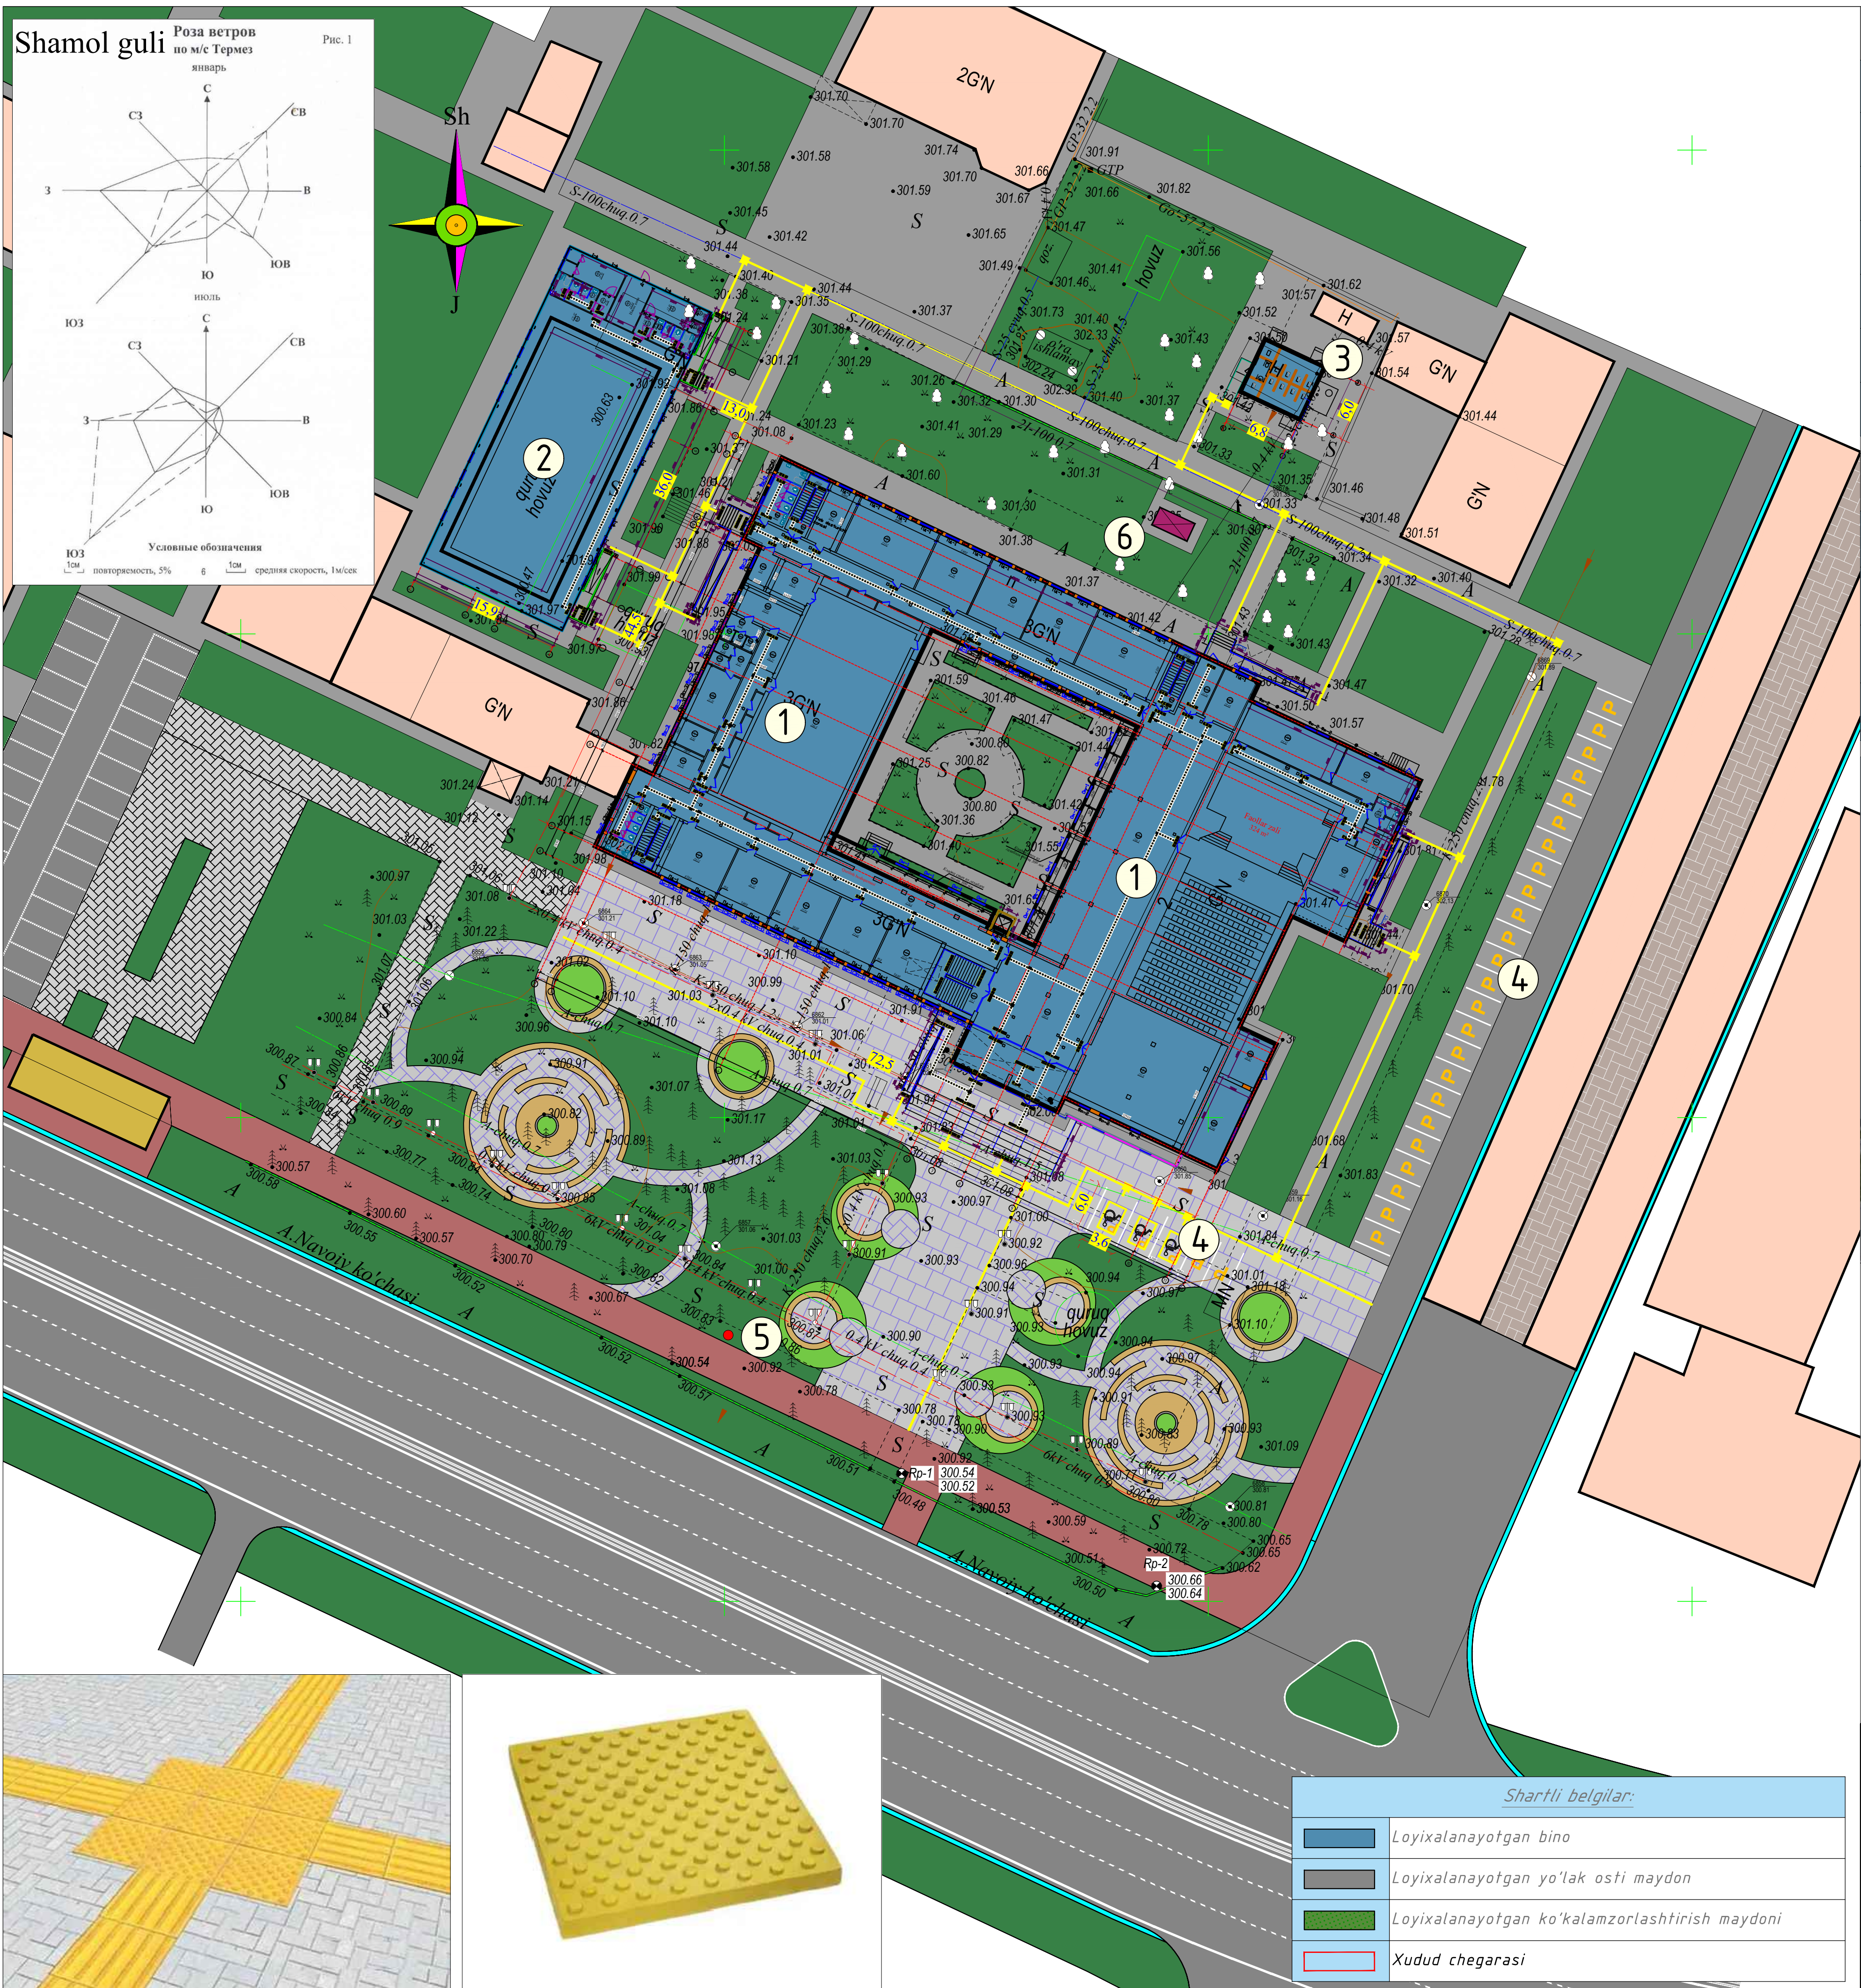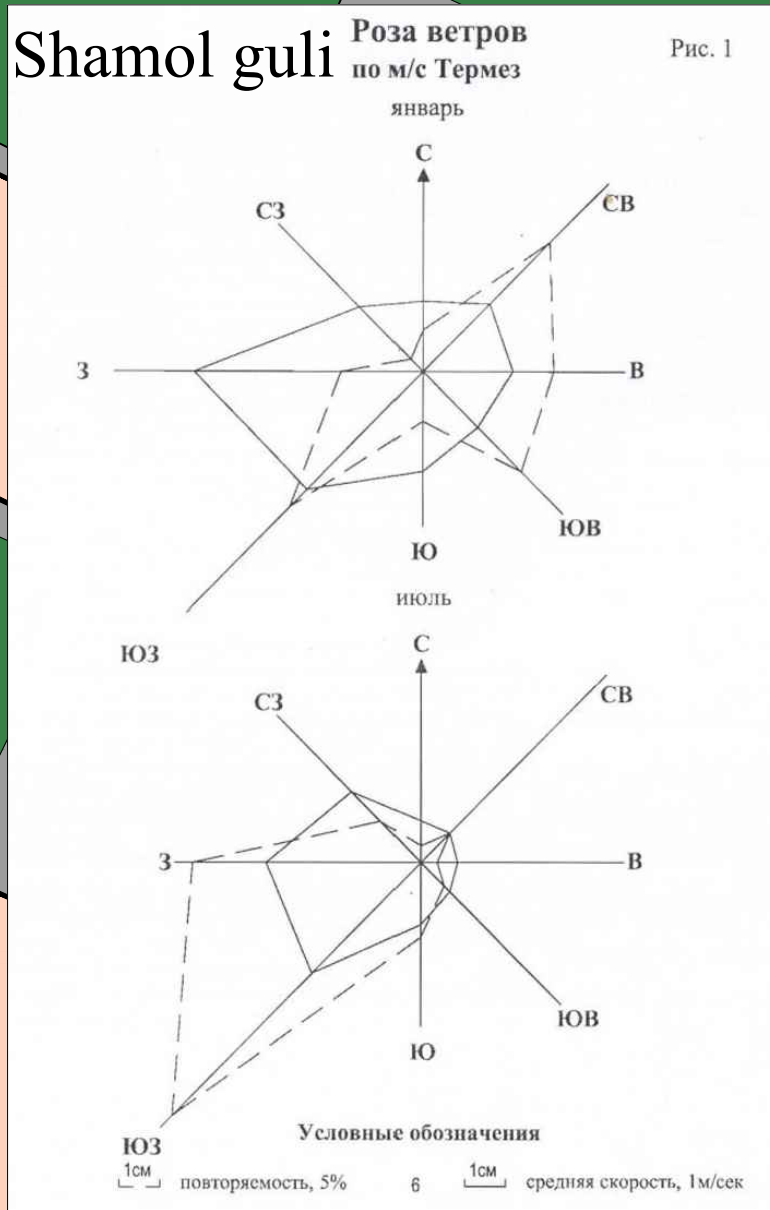


Bino va inshootlar tasnifi

Nº	Nomlanishi	Qavatlar	Soni	Izoh
1	Kelajak markazi		1	Mavjud
2	Basseyн tamirlash		1	Loyihalanayotgan
3	Xojatxona		1	Loyihalanayotgan
4	Avtoturargoh		1	Loyihalanayotgan
5	Yong'in gidranti		1	Loyihalanayotgan
6	Chiller		1	Loyihalanayotgan


Shartli belgilar

Nº	Nomlanishi	Birligi	Soni
1	Bruschatkali taktil koplama (30X30X50mm)	n.m/m ²	315.0/94.5
2	Bruschatkali yo'naltiruvchi taktil koplama (30X30X50mm)	um/m ²	25/7.5
3	Imkoniyati cheklangan shaxslar uchun kreslo	um	4

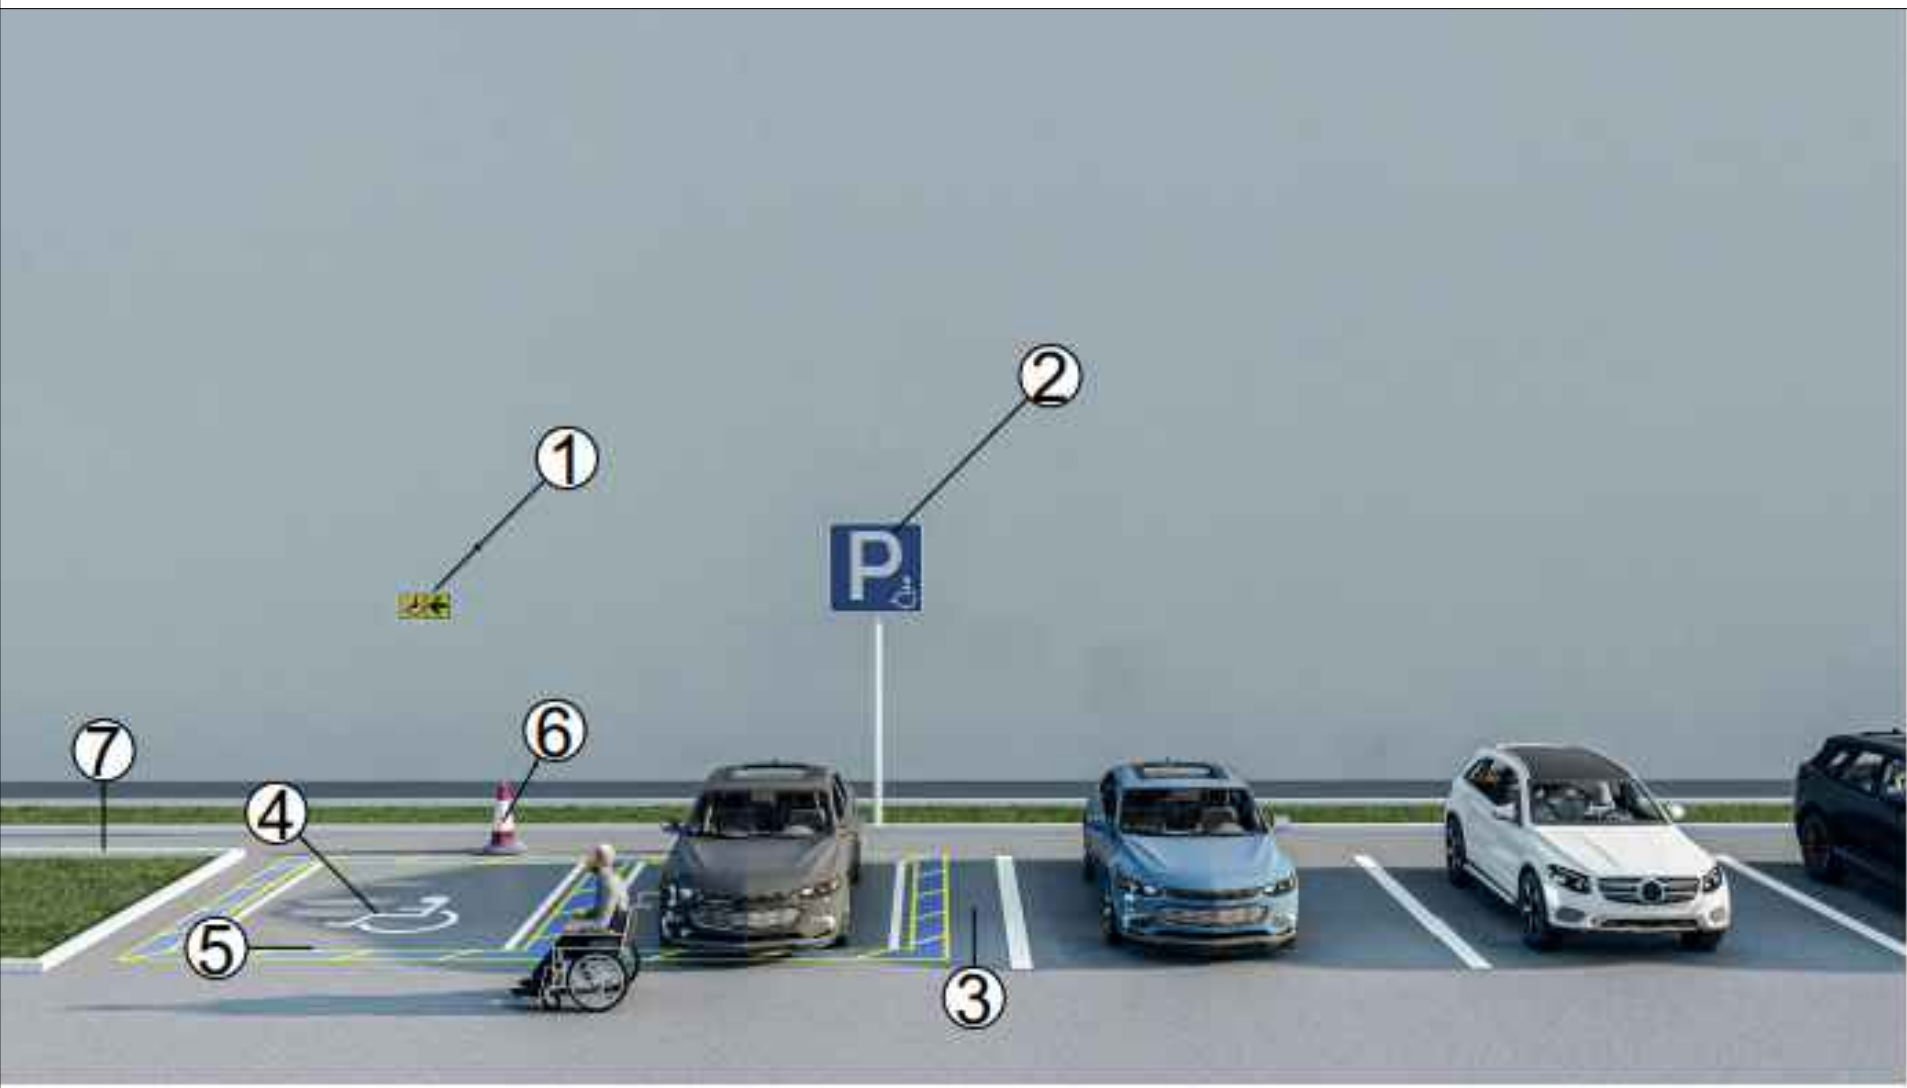

Қайднома

- Ногирон шахсининг ҳаракат йўналишини кўрсатувчи махсус тактил белги
- "Ногиронлар учун тўхташ жойи" тўхташ белгиси
- Белгилаш учун трафаретлар
- Автотураргоҳда ногиронлар белгиси
- Ногиронлар учун махсус автотураргоҳни ажратиш белгиси
- Чеклов устуни
- Кўкаламзор майдон учун тўсиқлар

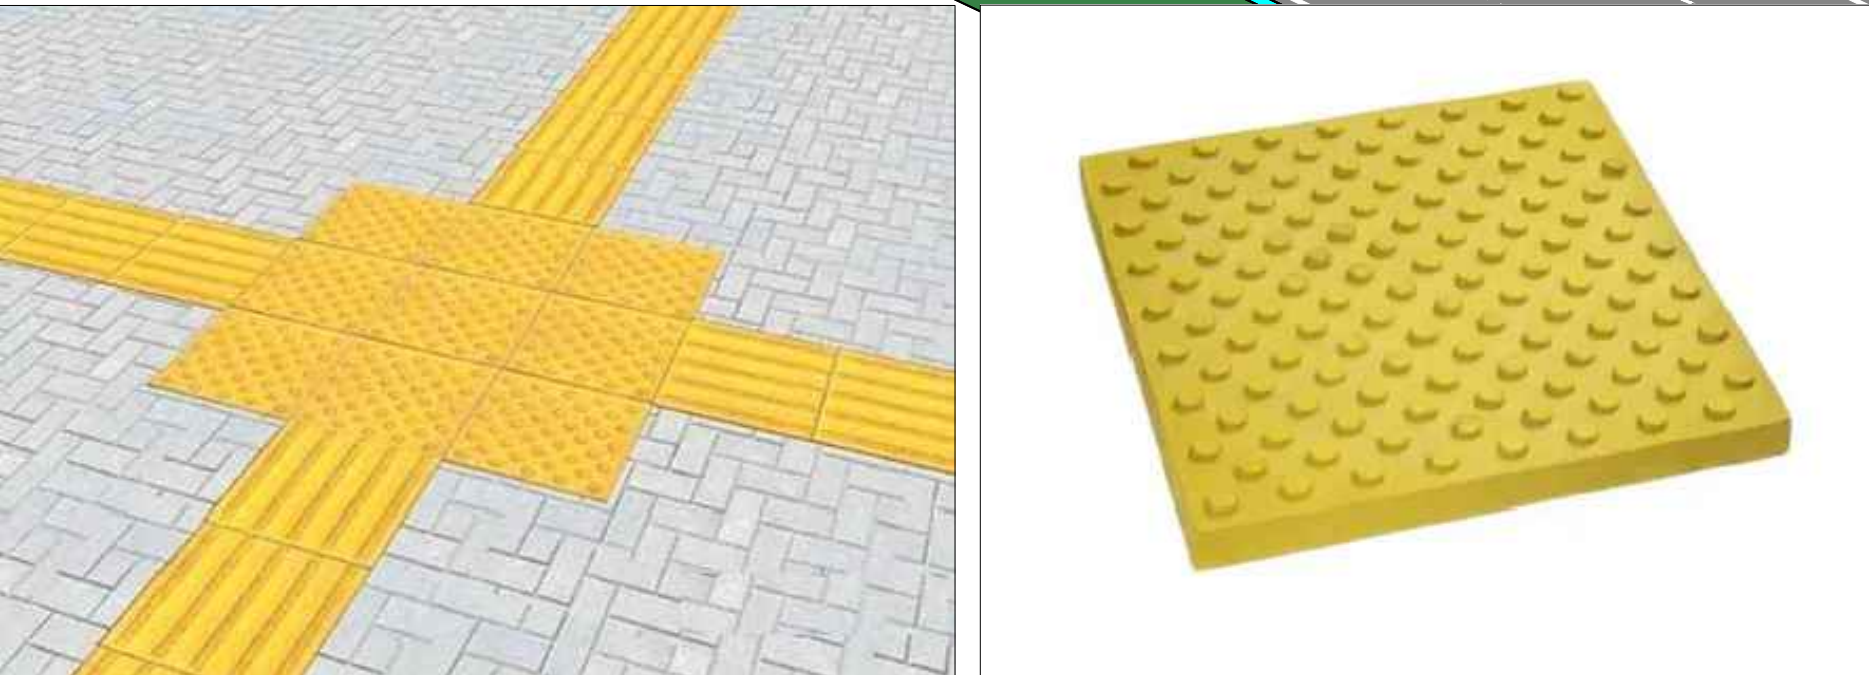

Shartli belgilar:	
	Loyixalanayotgan bino
	Loyixalanayotgan yo'lak osti maydon
	Loyixalanayotgan ko'kalamzorlashtirish maydoni
	Xudud chegarasi

						Договор №			ГП
						Surxondaryo viloyati "Kelajak" markazi binosini mukammal ta'mirlash			
Изм.	Кол.	Лист	№ Док	Подпись	Дата	NBSH.	Стадия	Лист	Листов
Гл. инж		Рашидов Т.					Р.П.	4	4
Ген. п		Имомкулов А							
						Масштаб 1: 500	"Arch Design Service" MCHJ 2026 yil.		