

Экспликация

Лист	Наименование	Примеч.
1	Общие данные	BR -1.
2	Ситуационный генплан	BR -2.
3	Топосёмка	BR -3.
4	Генплан благоустройства и дорожных покрытий	BR -4.
5	Схема расположения ограждения	BR -5.
6	Разбивочный генплан зданий и сооружения	BR -6.
7	Генплан разбивочный дороги и площадок	BR -7.
8	Генплан вертикальной планировки и ирригации	BR -8.
9	Генплан по противопожарным мероприятиям	BR -9.
10	Сводный план инженерных ситей	BR -10.
11	Снос здание и сооружения	BR -11.


Ведомость ссылочных и прилагаемых документов

Лист	Наименование	Примеч.
ШНҚ 2.07.01-23	Планирование развития и застройки территорий городских и сельских населенных пунктов	
ГОСТ-21.508-20	Генеральные планы предприятий, сооружений и жилищно-гражданских объектов	
РСТ Уз 21.204-20	Условные графические обозначения и изображения элементов генеральных планов и сооружений транспорта	
ГОСТ-21.102-79	Общие данные по рабочим чертежам	
ШНК 2.01.01-22	Климатические и физико-геологические данные для проектирования	
КМК 2.07.03-97	Ограждения территорий предприятий, зданий и сооружений	
ШНК 2.07.02-22	Проектирование среды жизнедеятельности с учетом потребностей инвалидов и маломобильных групп населения	
ШНК 2.01.02-04	Пожарная безопасность зданий и сооружений	




Проектируемая территория

Январь

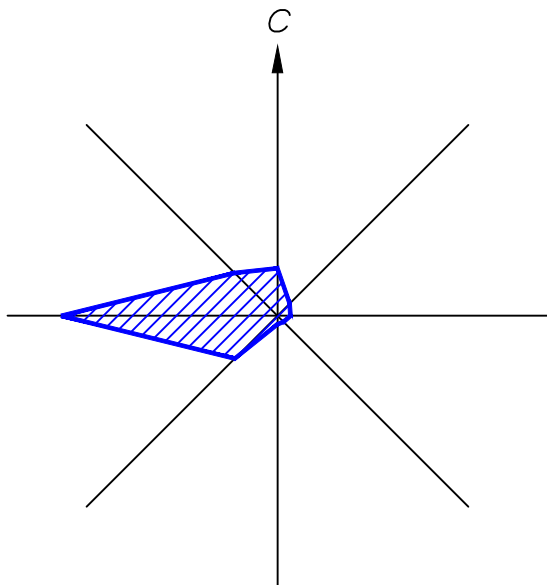

Июль

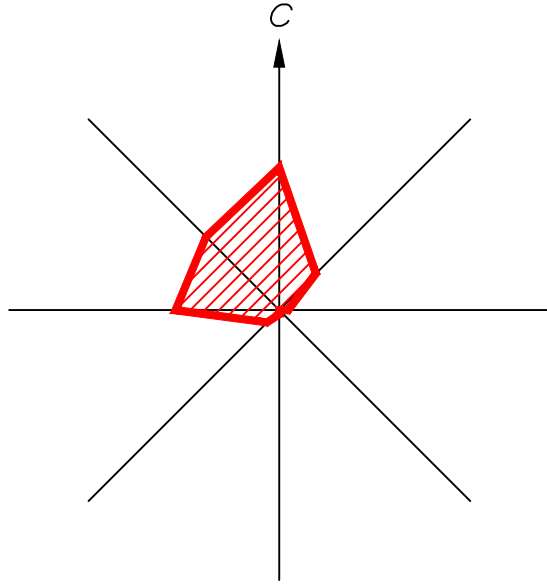

Проект отвечает требованиям действующих нормативных документов, правил инструкции и государственных стандартов

Главный инженер проекта:

J. Lapasov

TUSHUNTIRISH YOZUVI

Jizzax viloyati Sh.Rashidov tumani "Xalqobod" MFYdagi 19-son maktabni rekonstruksiya qilish (420 oʻrinli yangi bino qurish va mavjud 834 oʻrinni taʼmirlash)

Umumiy ma'lumotlar

Ishchi loyiha Jizzax viloyati Qurilish bosh boshqarmasi tomonidan tasdiqlangan loyiha topshirig'iga asosan ishlab chiqilgan bo'lib, “2026-02-25 10:49” dagi №1708-1708212-256971-sonli hujjatga muvofiq tayyorlangan hamda M 1:500 masshtabdagi topografik suratga olish ishlari asosida bajarilgan.

Obyekt Jizzax viloyati Sh.Rashidov tumani "Xalqobod" MFY hududida, aholi yashash punkti chegarasida joylashgan.

Yer uchastkasining umumiy maydoni -- 3.52ga (35200m²).

Qurilishning maqsadi va vazifasi: **Loyihalashdan maqsad 420 oʻrinli yangi bino qurish va mavjud 834 oʻrinni taʼmirlash.**

Loyihalanayotgan inshootlarning tarkibi va hajmi

Transformator va Dizel generator;

Ko'mir uchun konteyner;

Issiqlik punkti;

420 oʻrinli yangi bino;

Kirish nazorat punkti

Yong'inga qarshi suv hovuzi

Mini futbol maydoni

Iqlimiy va muhandislik-geologik sharoitlar

Iqlimiy zona -- 25.1-S

O'rtacha yillik harorat -- +25,1 °C

Eng yuqori harorat -- +45 °C

Eng past harorat -- –20 °C

Asosiy shamol yo'nalishlari:

iyun-avgust -- shimoli-sharq (ShSh);

dekabr-fevral -- sharq (Sh).

Bosh reja va obodonlashtirish

Yer uchastkasi ko'pburchak shaklga ega. Uchastka chegaralari:

shimol tomondan -- mavjud binolar bilan;

janub tomondan -- mavjud ko'cha bilan;

sharq tomondan -- mavjud ko'cha bilan;

g'arb tomondan -- mavjud ko'cha bilan chegaradosh.

Loyihada hududni obodonlashtirish nazarda tutilgan:

eni kamida 3,5-4,5 m bo'lgan sement-beton yo'llar qurish;

taktil belgilari va yorug'lik qaytaruvchi bo'yoq bilan belgilangan piyodalar yo'laklarini tashkil etish;

yong'inga qarshi qalqonlar, o'rindiqlar va chiqindi qutilarini o'rnatish;

buta va maysazorlar ekish orqali hududni ko'kalamzorlashtirish.

Muhandislik tarmoqlari

Loyihada qurilish hududiga to'g'ri keladigan mavjud yer osti va yer usti muhandislik kommunikatsiyalarini ko'chirish yoki demontaj qilish nazarda tutilgan. Maydonlarni yoritish energiya tejamkor yoritish moslamalari orqali amalga oshiriladi.

Yong'in xavfsizligi


Yong'inga qarshi qalqonlar, erkin harakatlanish yo'laklari va yong'in texnikasi uchun kirish yo'llari ta'minlanadi. Hududni yoritish СНиП talablari asosida amalga oshiriladi.

Ekologik va sanitariya talablari

Obyektни qurish va undan foydalanishda tabiatni muhofaza qilish, sanitariya-gigiyena va yong'in xavfsizligi talablariga qat'iy rioya qilinishi, atrof-muhitning ifloslanishiga yo'l qo'yilmasligi lozim.

Xulosa



Mazkur ishchi loyiha amaldagi qurilish me'yorlari, ГОСТ va СНиП talablariga muvofiq ishlab chiqilgan hamda texnik topshiriqqa to'liq mos keladi. Manfaatdor tashkilotlar bilan kelishilgandan so'ng loyiha amalga oshirishga joriy etiladi.

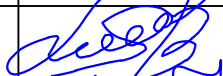						2026–y.	ГП					
						Jizzax viloyati Sh.Rashidov tumani “Xalqobod” MFYdagi 19-son maktabni rekonstruksiya qilish (420 oʻrintli yangi bino qurish va mavjud 834 oʻrinni taʼmirlash)						
Oʻzg.	Dona	Var.	Buyur.	Imzo	Sana	Bosh reja M1:500	Bosqich	Varaq	Varaqlar			
L.B.M	J. Lapasov						Ishchi loyiha	1	11			
Bajardi	D. Ziyatov											
Tekshirdi	I. Toshev											
						Общие данные		“TEXNO LOYIHA” MCHJ				
								Jizzax 2026 y.				



19-maktab
Средняя школа

To'rtolobod
jomey masjidi
Мечеть

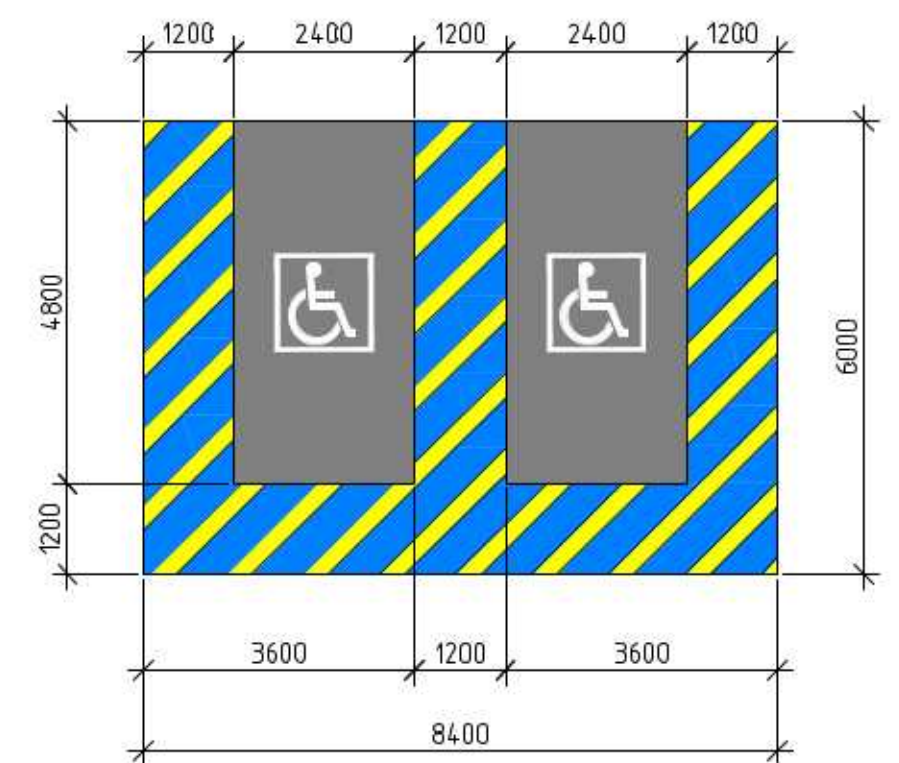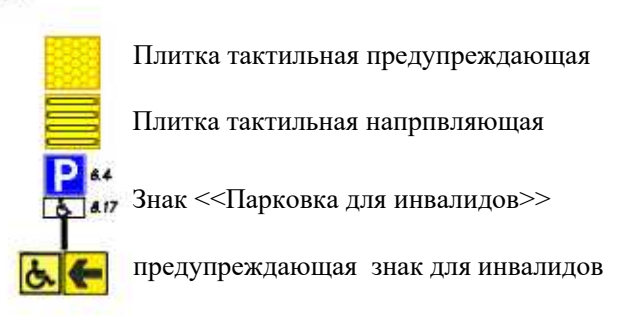

Баланс территории			
№		Количество	
		м ²	%
1	Новая зданий	1930.0	5.5
2	Реконструкциязданийи сооружений	3070.00	8.7
3	Существующие здания	35.0	0.1
4	Твердые поверхности (покрытые) области	6300.0	17.9
5	Зеленая зона	23865.00	67.8
6	Общая площадь	35200.0	100.0

Y.O.M.T. shartli belgilari		
	S-159	Suv tarmog'i
	K-150	Oqava suv tarmog'i
	KB-150	Bosimli oqava suv tarmog'i
	KS-150	Yomg'ir suvlari tarmog'i
	GP-219	Gaz tarmog'i
	Dr-150	Drenaj tarmog'i
	2E-133	Issikliq quvvati tarmog'i
		Yuqori kuchli, elektr simi
		Past kuchli, elektr simi
	TEd	Tortxuchi elektr drenaaji simi
	2L	Adna simi

Imzo	Sana	F.I.SH.	zim
		Umarov A.	Rektori
		Raxmatov M	Rektori
		Djabborov I.U.	osari
		Abdusalimov H.	boshlig'i
		Eshpo'latov A.	yer usti
		Salimov N.	yer osti
			ovchi
			ator

M.O'.	
Topografik tasvir	
Masshtab 1:500	
1942 yil koordinatalar tizimi	
Bol'tiqbo'yi balandliklar tizimi	
Bel'zef kesimi oralin'i 0.5 m	


Buyurtmachi: "Jizzax viloyati hokimligi yagona buyurtmachi xizmati injiniring kompaniyasi" DUK		Inventar №1043
Ob'ekt: Jizzax viloyati Sh Rashidov tumani joylashgan 19-maktabni mukammal tamirlash.		Shartnoma №11/3-2553
Bosqich	Varaq	Varaqlar soni
	1	1

© "O'ZGASHKLITTMCHJ _JIZZAX_ filiali



D'zg.	Dona	Var.	Buyur.	Imzo	San
L.B.M	J. Lapasov				
Bajardi	D. Ziyatov				
Tekshirdi	I. Toshev				

2026-y.	r/n		
	Jizzax viloyati Sh.Rashidov tumani "Xalqobod" MFYdagi 19-son maktabni rekonstruksiya qilish (420 o'rinli yangi bino qurish va majmud 834 o'rinni ta'mirlash)		
	Boshqich	Varaq	Varaqlar
	Bosh reja M1500	Ishchi loyiha	2 11
	Ситуационный генплан		"TEXNO LOYIHA" MCHJ Jizzax 2026 y.

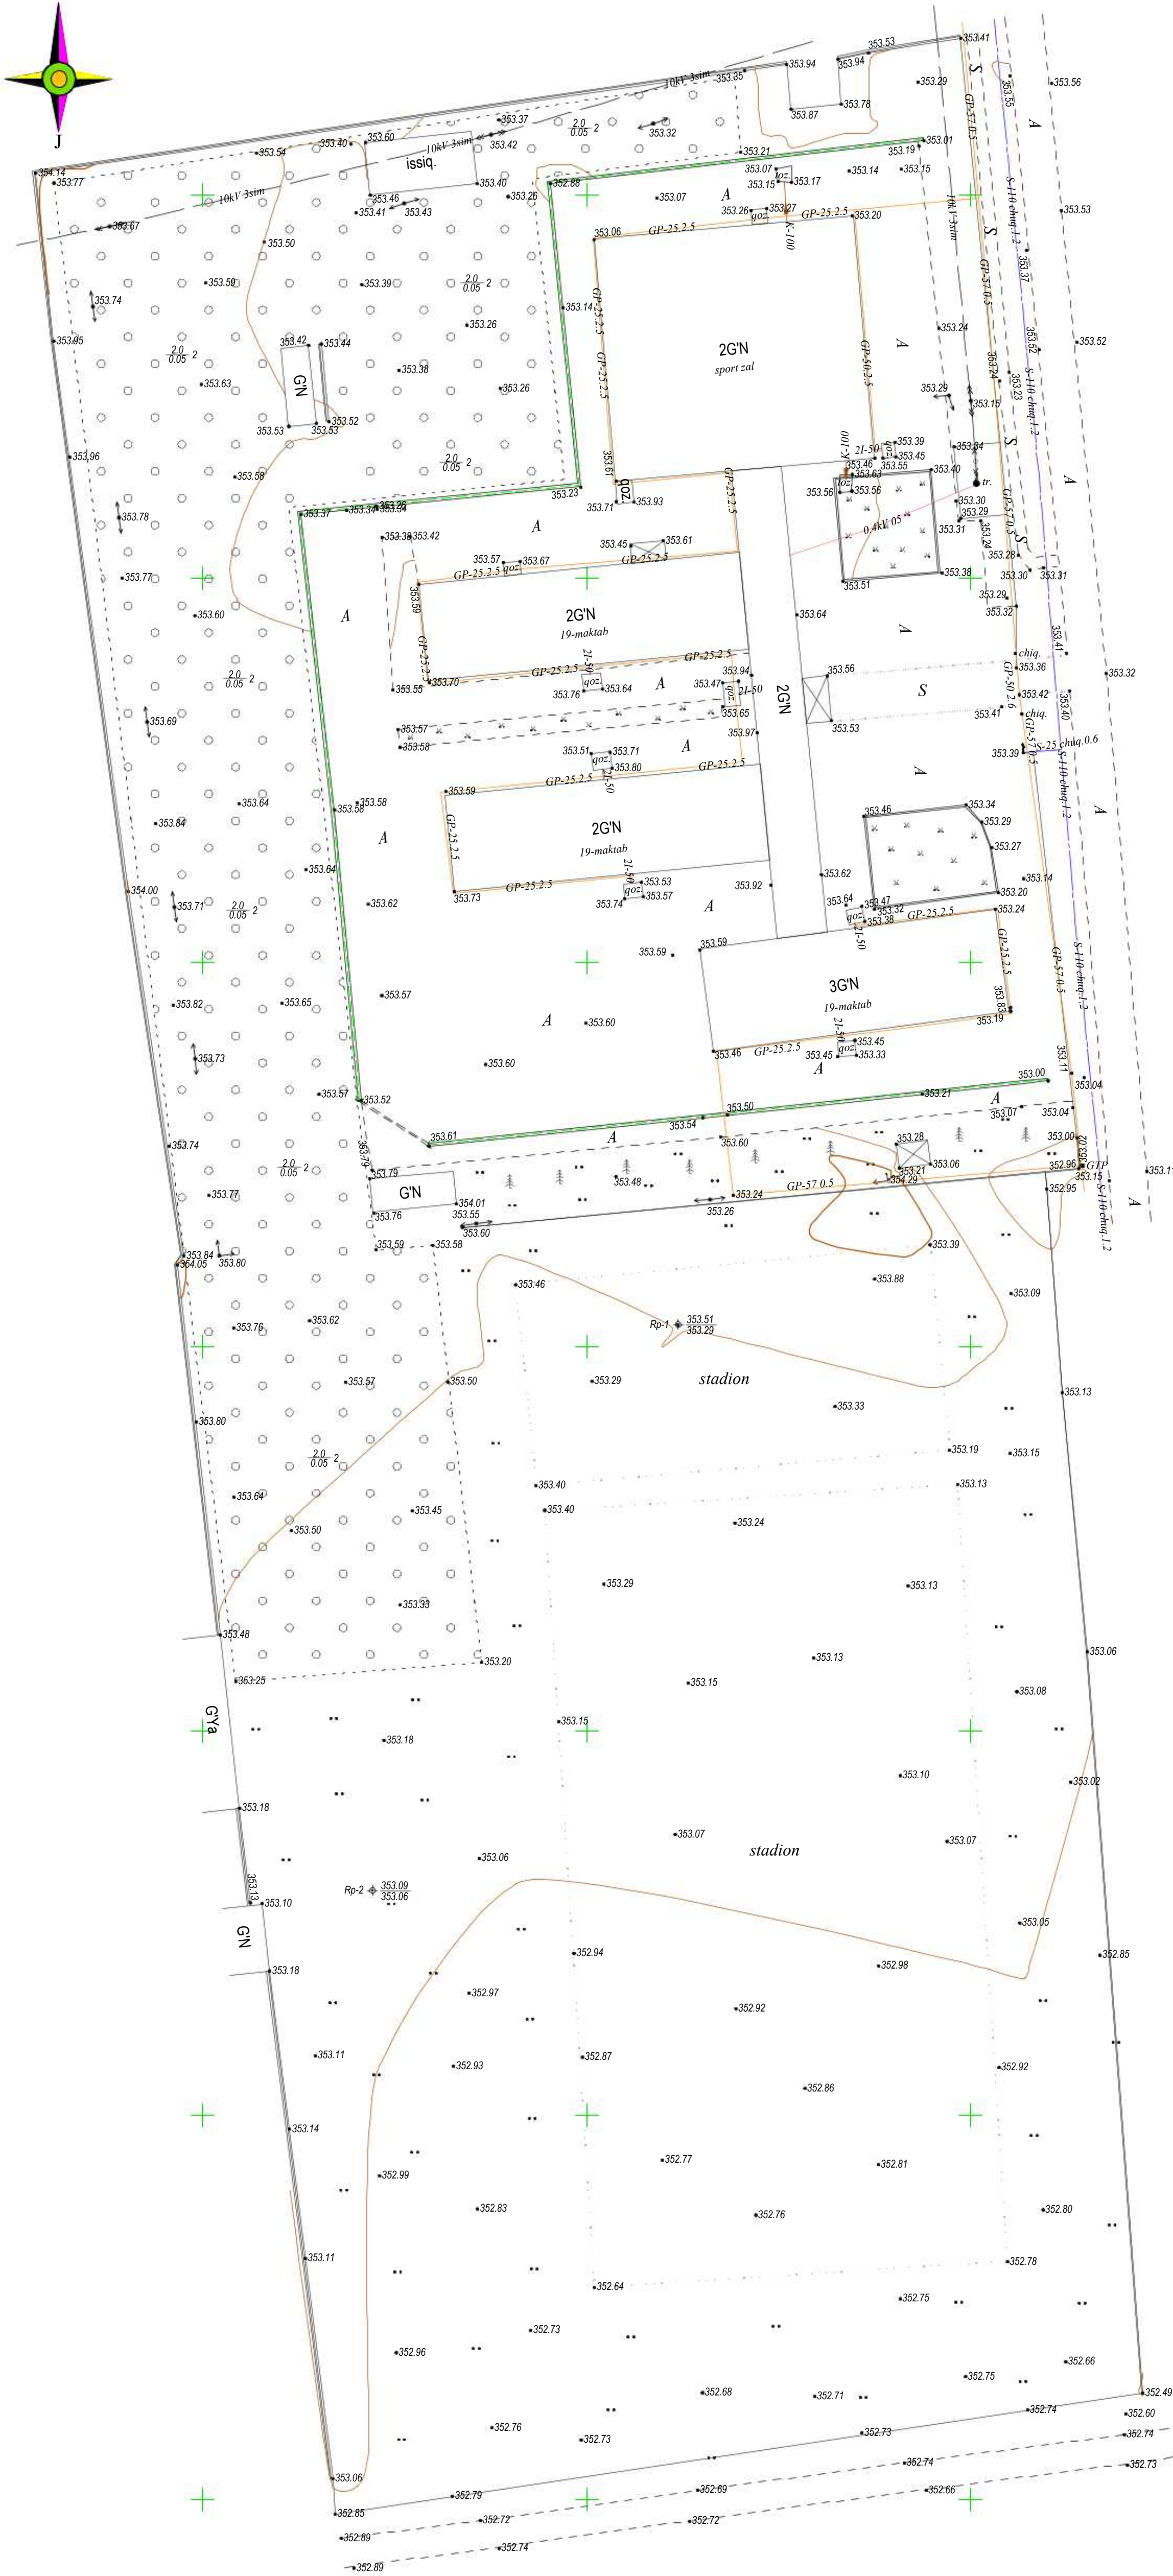

Mazkur topografik tasvir Vazirlar Mahkamasining 2025 yil 12 fevraldagi 85-son qarori talablariga muvofiq "Topografiya" ma'lumotlar bazasiga kiritilgan. Ro'yxatga olish raqami:



102543

(Hujjat haqiqiylikni mobil telefon yordamida QR- kodni skaner qilish orqali tekshirish mumkin)

Y.O.M.T. shartli belgilari	
	Suv tarmog'i
	Oqava suv tarmog'i
	Bosimli oqava suv tarmog'i
	Yomg'ir suvlari tarmog'i
	Gaz tarmog'i
	Drenaj tarmog'i
	Issiqlik quvvati tarmog'i
	Yuqori kuchli elektr simi
	Past kuchli elektr simi
	Tortuvchi elektr drenaji simi
	Aloqa simi

1. "Mualliflik huquqi va turdosh huquqlar to'g'risida"gi Qonunga muvofiq mazkur mualliflik mahsuloti ishlab chiqaruvchi bilan kelishmagan to'liq yoki qisman ko'paytirilishi, chop etilishi, tarqatilishi, shuningdek uchinchi tomonga berilishi mumkin emas va mualliflik huquqlarining buzilishi O'zbekiston Respublikasining amaldagi qonunchiligiga muvofiq javobgarlikka tortilishiga sabab bo'ladi.					M.O'.	Buyurtmachi: "Jizzax viloyati hokimligi yagona buyurtmachi xizmati ishtirokchisi" DUK		Inventar №1043	
2. Ushbu mahsulotni O'zbekiston Respublikasi nonresidentlariga taqdim etish faqatgina O'zbekiston Respublikasi Vazirlar Mahkamasining ruxsati bilan amaldagi qonunchilikka muvofiq belgilangan tartibda amalga oshiriladi.						Ob'ekt: Jizzax viloyati Sh. Rashidov tumani joylashgan 19-maktabni mukammal tamirlash.		Shartnoma №1113-2553	
3. Pudratchi (buyurtmachi) yer qazish ishlarini boshlashdan oldin albatta muhandislik kommunikatsiyalarini ekspluatatsiya qiluvchi tashkilotlar vakillarini chaqirishi shart.						Bosqich		Varaq	
Lavozim						F.I.SH.		Imzo	Sana
Filial direktori FIRAT O'RINOV "O'ZGASHKILITI" Partiya boshqaruvi						Umarov A. Raxmatov M. Djabborov I.U.			
Topog. yer osti yer osti						Abdusaliimov H. Eshpo'latov A.			
Tahrirlovchi						Topografik tasvir			
Operator						Masshtab 1:500			
						3942 yil koordinatlar tizimi			
						Bolqibo'y balandliklar tizimi			
						Relief kesimi oralig'i 0.5 m			
					© "O'ZGASHKILITI" MCHJ "JIZZAX" filiali				
					Jizzax sh. " " " 2026y.				



№	Вид или изображ.	Вид работ	Техническая характеристика	Ед. изм.	Примеч.
1		Асфальт	Планировка Площадей Трамбованный грунт Оснований толщ. 6 см из щебня Покртия мелкозернистых асфальтобетонных смесей толщ. 8 см	м ²	854.22
2		Бетон (Откоса)	Оснований толщ. 5 см из щебня Бетонные покрытие В15 толщ. 8 см	м ²	933.14
3		Бетон (Откоса)	Планировка Площадей Оснований толщ. 20 см из ГПС Трамбованный грунт Оснований толщ. 5 см из щебня Сетка арматурная Вр Ø5 шагом .150х150 Бетонные покрытие В15 толщ. 8 см	м ²	157.55
4		Бетон	Планировка Площадей Оснований толщ. 20 см из ГПС Трамбованный грунт Оснований толщ. 5 см из щебня Сетка арматурная Вр Ø5 шагом .150х150 Бетонные покрытие В12,5 толщ. 8 см	м ²	275.22
5		Асфальт На сущ. основания	На существующие основания Розлива битумной эмульсии по существующему асфальтобетонному покрытию. Покртия мелкозернистых асфальтобетонных смесей толщ. 5 см	м ²	3686.1
6			Демонтаж Существующего покрытия до основания асфальтобетонных 3СМ Трамбованный грунт Оснований толщ. 5 см из щебня Полиэтиленовая плёнка толщиной 200 мкм (в качестве гидроизоляционного слоя) Бетонные покрытие В15 (марка 200) толщ. 5 см Смесь пескоомент 2см Покртий из бетонных плиток тротуарный размером 30х30х6см	м ²	756.80
7			Крышка от лотка (с отверстием)	п.м.	42.0


40,0 M

Ведомость малых форм архитектуры				
№	Условное изображение	Наименование	Кол-во шт. п.м	Обозначение типового проекта.
1		Мусорный контейнер	2 шт.	Индивидуальная
2		Знак пожарной безопасности «Направление к пожарному резервуару»	6 шт.	
3		Знак пожарной безопасности «Пожарный резервуар»	1 шт.	



Баланс территории			
№		Количество	
		м²	%
1	Новая зданий	1930.0	5.5
2	Реконструкциязданий и сооружений	3070.00	8.7
3	Существующие здания	37.0	0.1
4	Твердые поверхности (покрытые) области	6300.0	17.9
5	Зеленая зона	23865.00	67.8
6	Общая площадь	35200.0	100.0

[illegible]

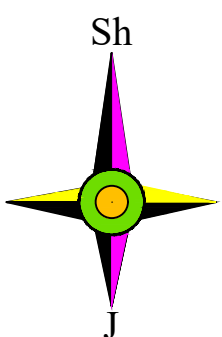

Металлическое ограждение

Металлическое ограждение

Схема расположения
ограждения



Здание и сооружение



Глухой ограждение проект



Металлическое ограждение



Глухой ограждение сущ

Ведомость малых форм архитектуры				
№	Условное изображение	Наименование	Кол-во шт. п.м.	Обозначение типового проекта.
1		Пожарный щит и ящик для песка с набором огнетушители	6 шт.	по ГОСТ 12.4.009-83)
2		Металлический ограждения	175,0п.м	По проекту (АС)
3		Глухой ограждения (панельная)	248,0п.м	По проекту (АС)
4		Металлический ворота (4,5м)	1 шт.	По проекту (АС)
5		Металлический ворота и калитка	1 шт.	По проекту (АС)

Пожарный щит

Металлическое ограждение

Металлическое ограждение

Ворота металлическая

Пожарный щит

Металлическое ограждение

Пожарный щит

Металлическое ограждение

Пожарный щит

Металлическое ограждение

Пожарный щит

Ворота металлическая

Пожарный щит

Глухой ограждения

Глухой ограждения

Глухой ограждения

Глухой ограждения

Глухой ограждения

Глухой ограждения


Баланс территории			
№		Количество	
		м ²	%
1	Новая зданий	1930.0	5.5
2	Реконструкциязданий и сооружений	3070.00	8.7
3	Существующие здания	35.0	0.1
4	Твердые поверхности (покрытые) области	6300.0	17.9
5	Зеленая зона	23865,00	67.8
6	Общая площадь	35200.0	100.0


					2026-у. ГП		
					Jizzax viloyati Sh.Rashidov tumani "Xalqobod" MFYdagi 19-son maktabni rekonstruksiya qilish (420 o'rinni yangi bino qurish va mavjud 834 o'rinni ta'mirlash)		
O'zgi	Dona	Var.	Buyur.	Imzo	Sana	Boshqich	Varaqlar
L.B.M	J. Lapasov					Varaqlar	
Bajardi	D. Ziyatov					5	11
Tekshirdi	I. Toshev						
					Схема расположения ограждения		
					"ТЕХНО ЛОУНА" МЧЖ Jizzax 2026 у.		



Условные обозначения	
	Здание и сооружение
	Линия разбивки
	Размер разбивки
	Точки для разбивки

+

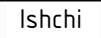						2026-y.	ГП		
						Jizzax viloyati Sh.Rashidov tumani "Xalqobod" MFYdagi 19-son maktabni rekonstruksiya qilish (420 o'rinli yangi bino qurish va mavjud 834 o'rinni ta'mirlashi)			
O'zgi Dona	Var.	Buyur.	Imzo	Sana		Bosh reja M1:500	Bosqich Ischisi loyiha	Varaq 6	Varaqlar 11
L.B.M	J. Lapasov					Развивочный генплан зданий и сооружения		"TEXNO LOYHA" MCHJ Jizzax 2026 y.	
Bajardi	D. Ziyatov								
Tekshirdi	I. Toshve								

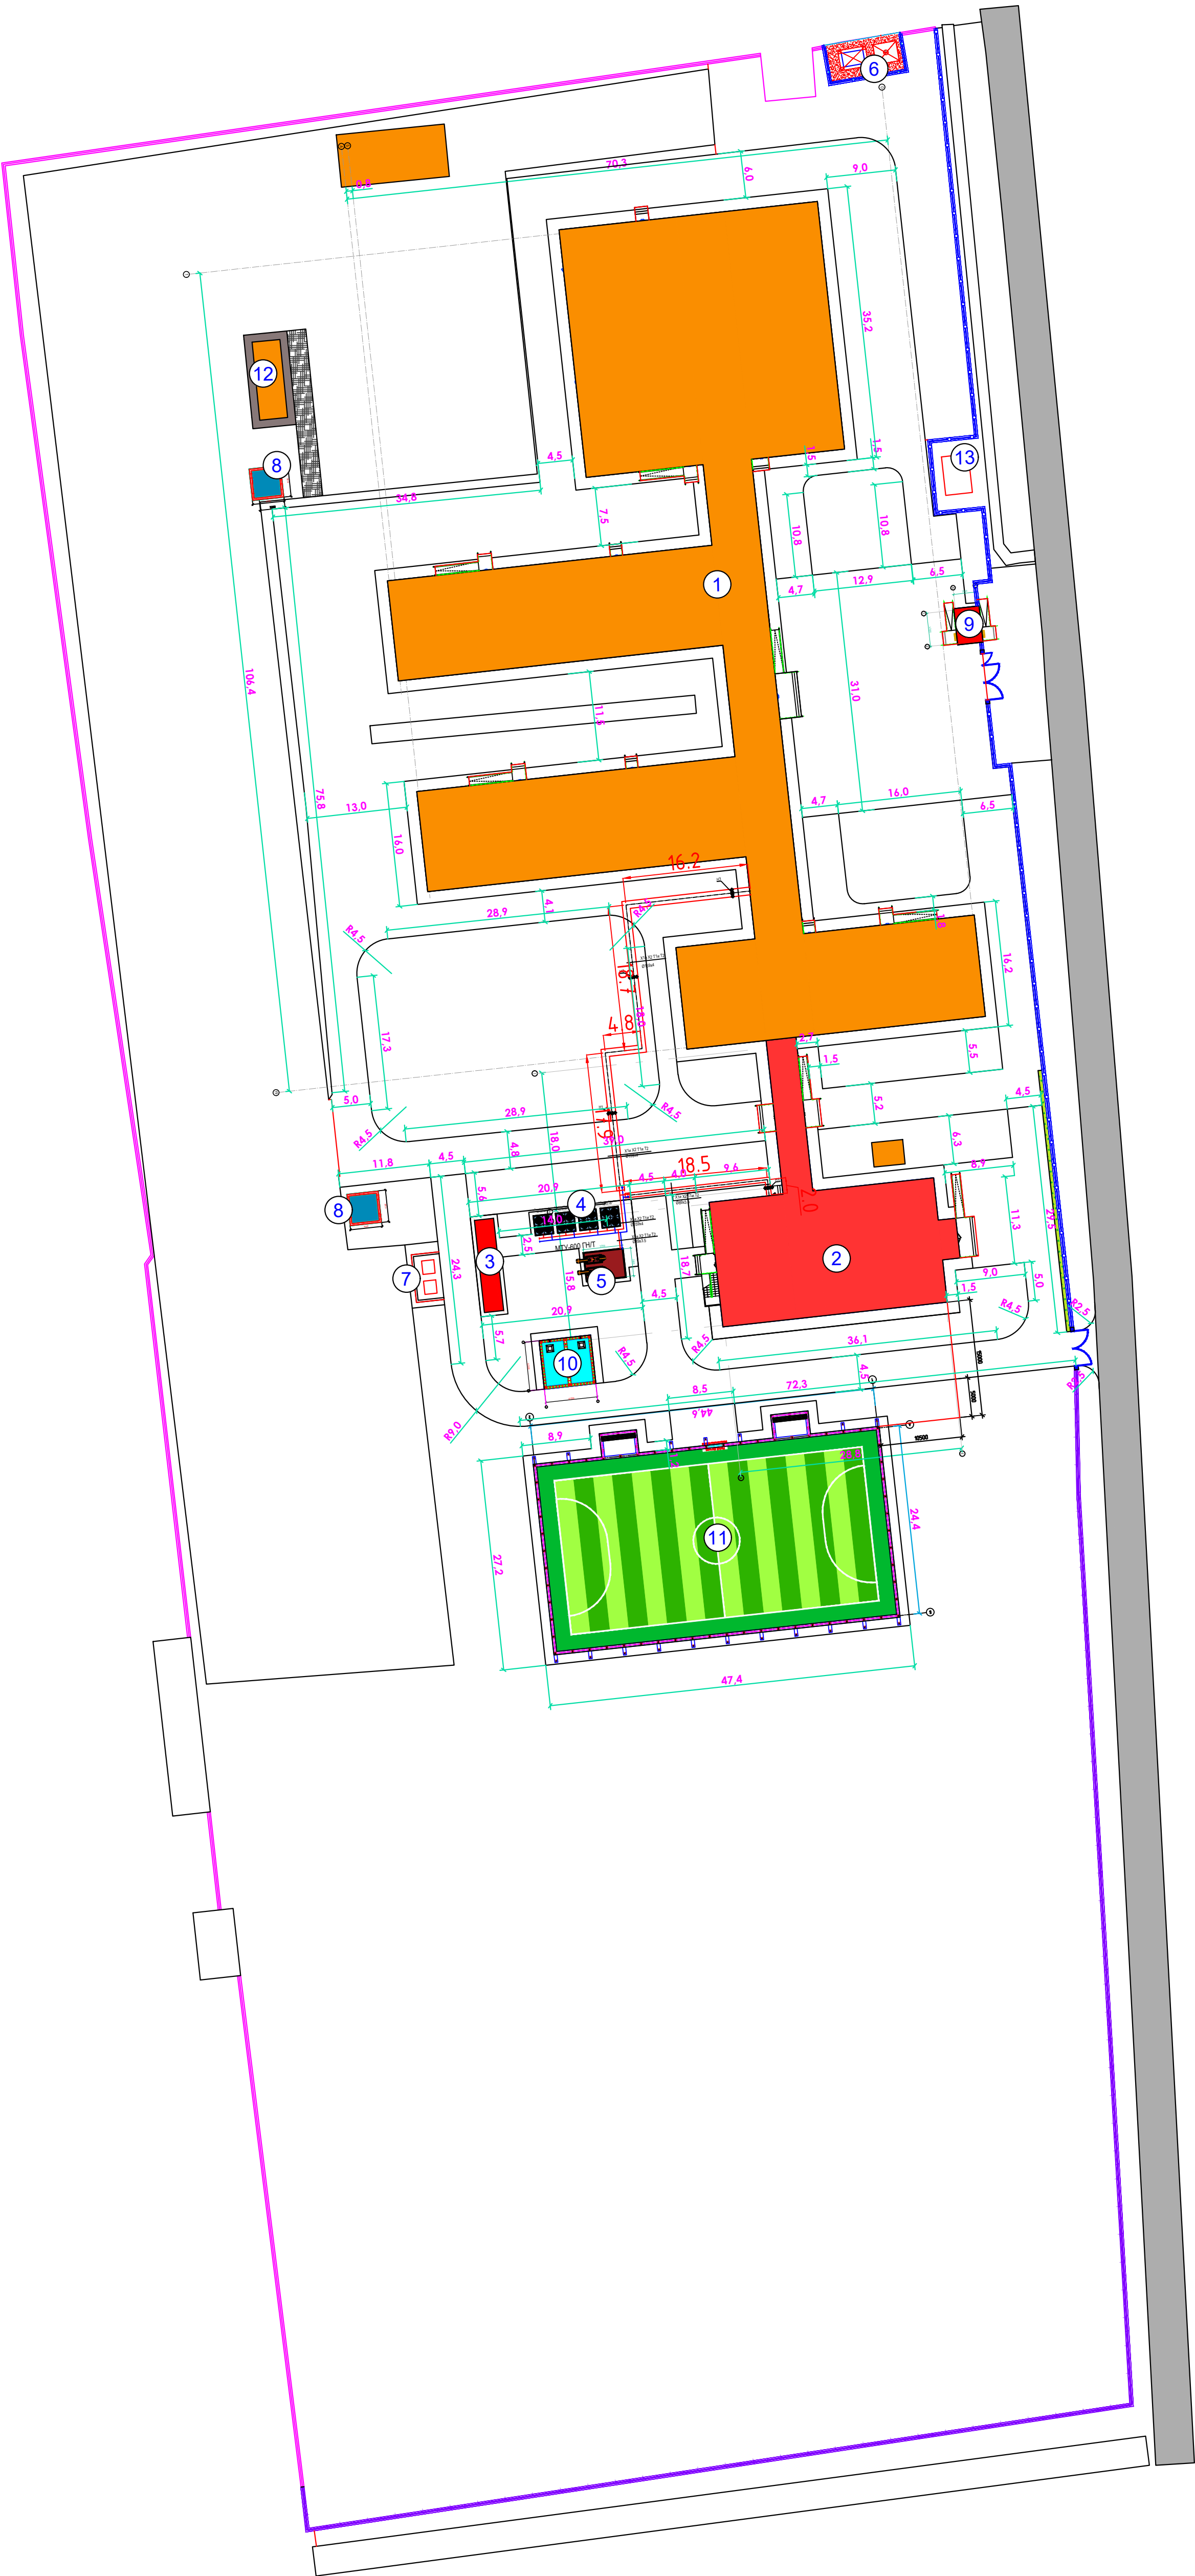

Binolar va inshootlar eksplikatsiyasi					
T/r	Nomlanishi	Qavat	Maydon, m ²		
			Qurilish maydoni	Umumiy maydon	
	Ta'mirlanayotgan bino va inshootlar				
1	O'quv binosi	2	1	3070,0	3070,0
	Loyihalalayotgan bino va inshootlar				
2	O'quv binosi	3	1	562,0	562,0
3	Ko'mir uchun konteyner	-	1	15,0	15,0
4	Issiqlik nasosi	-	2	5,30	10,60
5	Qozonxona (MTU)	-	2	9,50	19,0
6	Transformator va Dizel generator	-	1	00,0	50,0
7	Chiqindilar saqlash konteyneri	-	1	00,0	22,30
8	Handaq (выгребная яма) 50м3-25м3	-	2	16,0	32,0
9	Kirish nazorat punkti	1	1	12,5	12,5
10	Yong'inga qarshi suv hovuzi	1	1	42,20	42,20
11	Mini futbol maydoni	1	1	1145,16	1145,16
	Mavjud bino va inshootlar				
12	Hojatxona	1	1	36,57	36,57
13	Transformator	1	1	17,40	17,40
Jami:				5052,73	

Условные обозначения


	Здание и сооружение
8,9	Размер разбивки

Примечание

1. Элементы благоустройства привязаны по отношению к наружной грани цоколя ограждения или стены здания.
2. Выносы осей в натуру производится геодезистом и акреляется актом.

Баланс территории			
№		Количество	
		m²	%
1	Новая зданий	1930.0	5.5
2	Реконструкциязданий и сооружений	3070.00	8.7
3	Существующие здания	35.0	0.1
4	Твердые поверхности (покрытые) области	6300.0	17.9
5	Зеленая зона	23865,00	67.8
6	Общая площадь	35200.0	100.0

						2026-у.	ГП		
						Jizzax viloyati Sh.Rashidov tumani "Xalqobod" MFYdagi 19-son maktabni rekonstruksiya qilish (420 o'rinni yangi bino qurish va mavjud 834 o'rinni ta'mirlash)			
O'zgi	Dona	Var.	Buyur.	Imzo	Sana	Bosh reja M1:500	Bosqich	Varaqlar	
L.B.M	J. Lapasov						Ishchi loyiha	7	11
Bajardi	D. Ziyatov					Генплан разбивочный дороги и площадок		"ТЕХНО ЛОУИНА" МЧУ Jizzax 2026 у.	
Tekshirdi	I. Toshev								

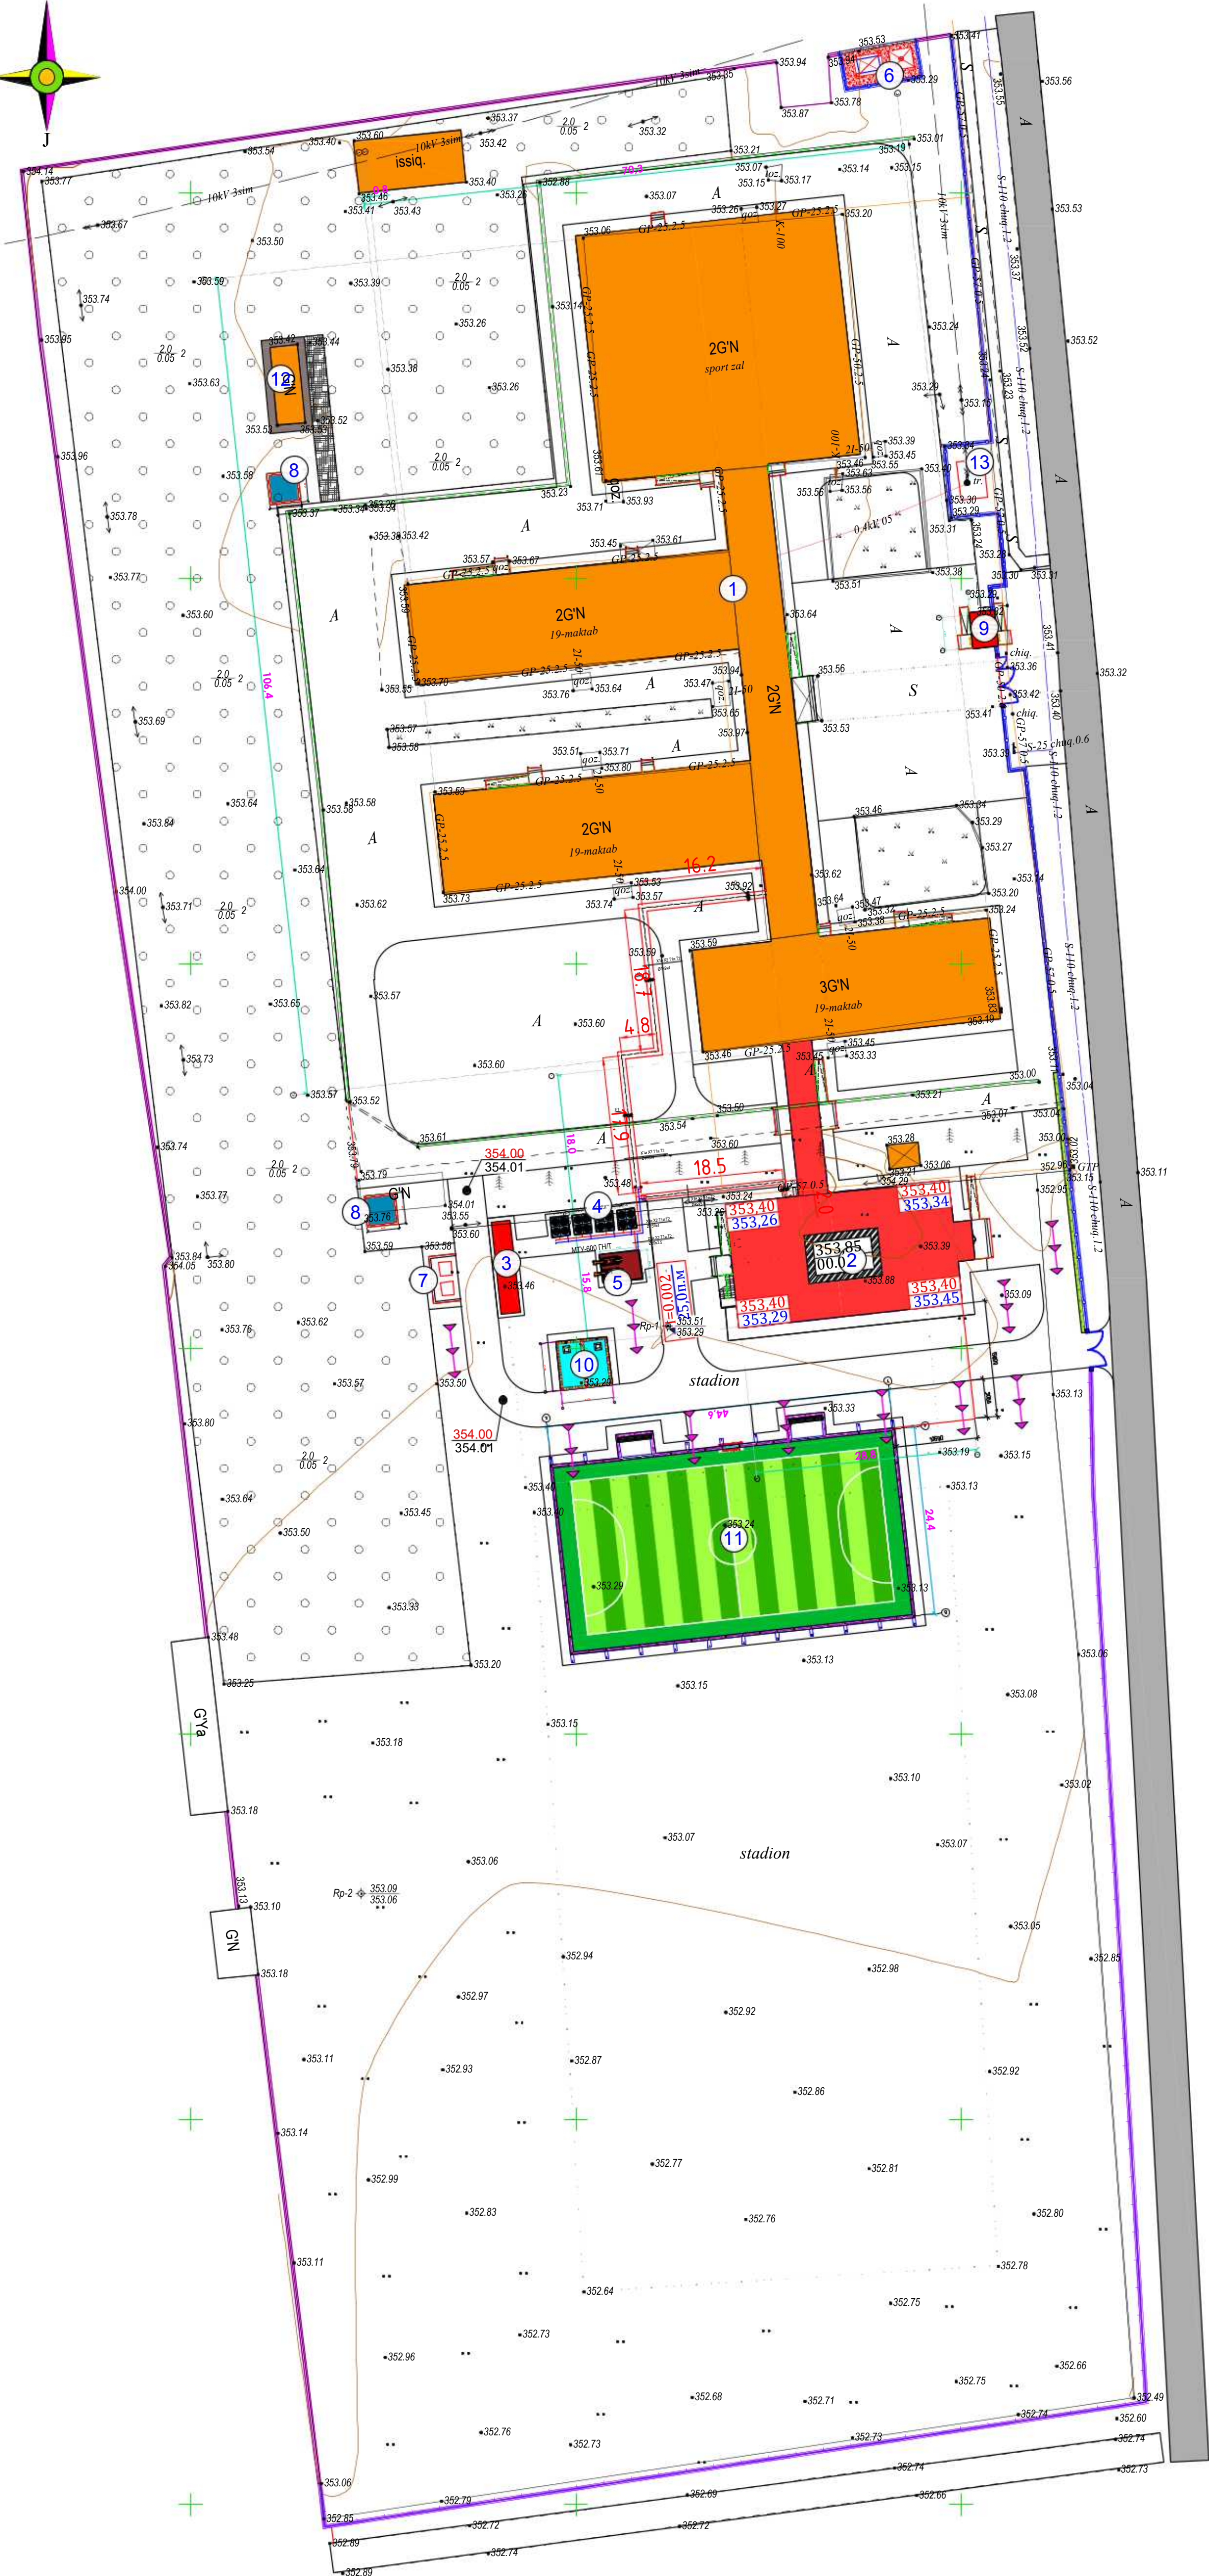


Binolar va inshootlar eksplikatsiyasi				
T/r	Nomlanishi	Qavat Soni (dona)	Maydon, m ²	
			Qurilish maydoni	Umumiy maydon
	<u>Ta'mirlanayotgan bino va inshootlar</u>			
1	O'quv binosi	2	1 3070,0	3070,0
	<u>Loyihalanayotgan bino va inshootlar</u>			
2	O'quv binosi	3	1 562,0	562,0
3	Ko'mir uchun konteyner	-	1 15,0	15,0
4	Issiqlik nasosi	-	2 5,30	10,60
5	Qozonxona (MTU)	-	2 9,50	19,0
6	Transformator va Dizel generator	-	1 00,0	50,0
7	Chiqindilar saqlash konteyneri	-	1 00,0	22,30
8	Handaq (выгребная яма) 50м3-25м3	-	2 16,0	32,0
9	Kirish nazorat punkti	1	1 12,5	12,5
10	Yong'inga qarshi suv hovuzi	1	1 42,20	42,20
11	Mini futbol maydoni	1	1 1145,16	1145,16
	<u>Mavjud bino va inshootlar</u>			
12	Hojatxona	1	1 36,57	36,57
13	Transformator	1	1 17,40	17,40
Jami:			5052,73	


Условные обозначения	
	Здание и сооружение
	Проектируемая отметка
	Существующая отметка
	Абсолютная отметка
	Направления уклона
	Уклон тыс.
	Расстояние в метрах
	Проектируемая отметка дороги
	Существующая отметка дороги


Баланс территории			
№		Количество	
		m ²	%
1	Новая зданий	1930,0	5,5
2	Реконструкциязданий и сооружений	3070,00	8,7
3	Существующие здания	35,0	0,1
4	Твердые поверхности (покрытые) области	6300,0	17,9
5	Зеленая зона	23865,00	67,8
6	Общая площадь	35200,0	100,0

					2026-y.		ГП	
					Jizzax viloyati Sh.Rashidov tumani "Xalqobod" MFYdagi 19-son maktabni rekonstruksiya qilish (420 o'rinni yangi bino qurish va mavjud 834 o'rinni ta'mirlash)			
D'zgi Dona	Var.	Buyur.	Imzo	Sana	Bosh reja M1:500	Bosqich	Varaq	Varaqlar
L.B.M	J. Lapasov					Ishchi loyiha	8	11
Bajardi	D. Ziyafov							
Tekshirdi	I. Toshev							
					Генплан вертикальной планировки и ирригации			
						"TEXNO LOYHA" MCHJ		
						Jizzax 2026 y.		

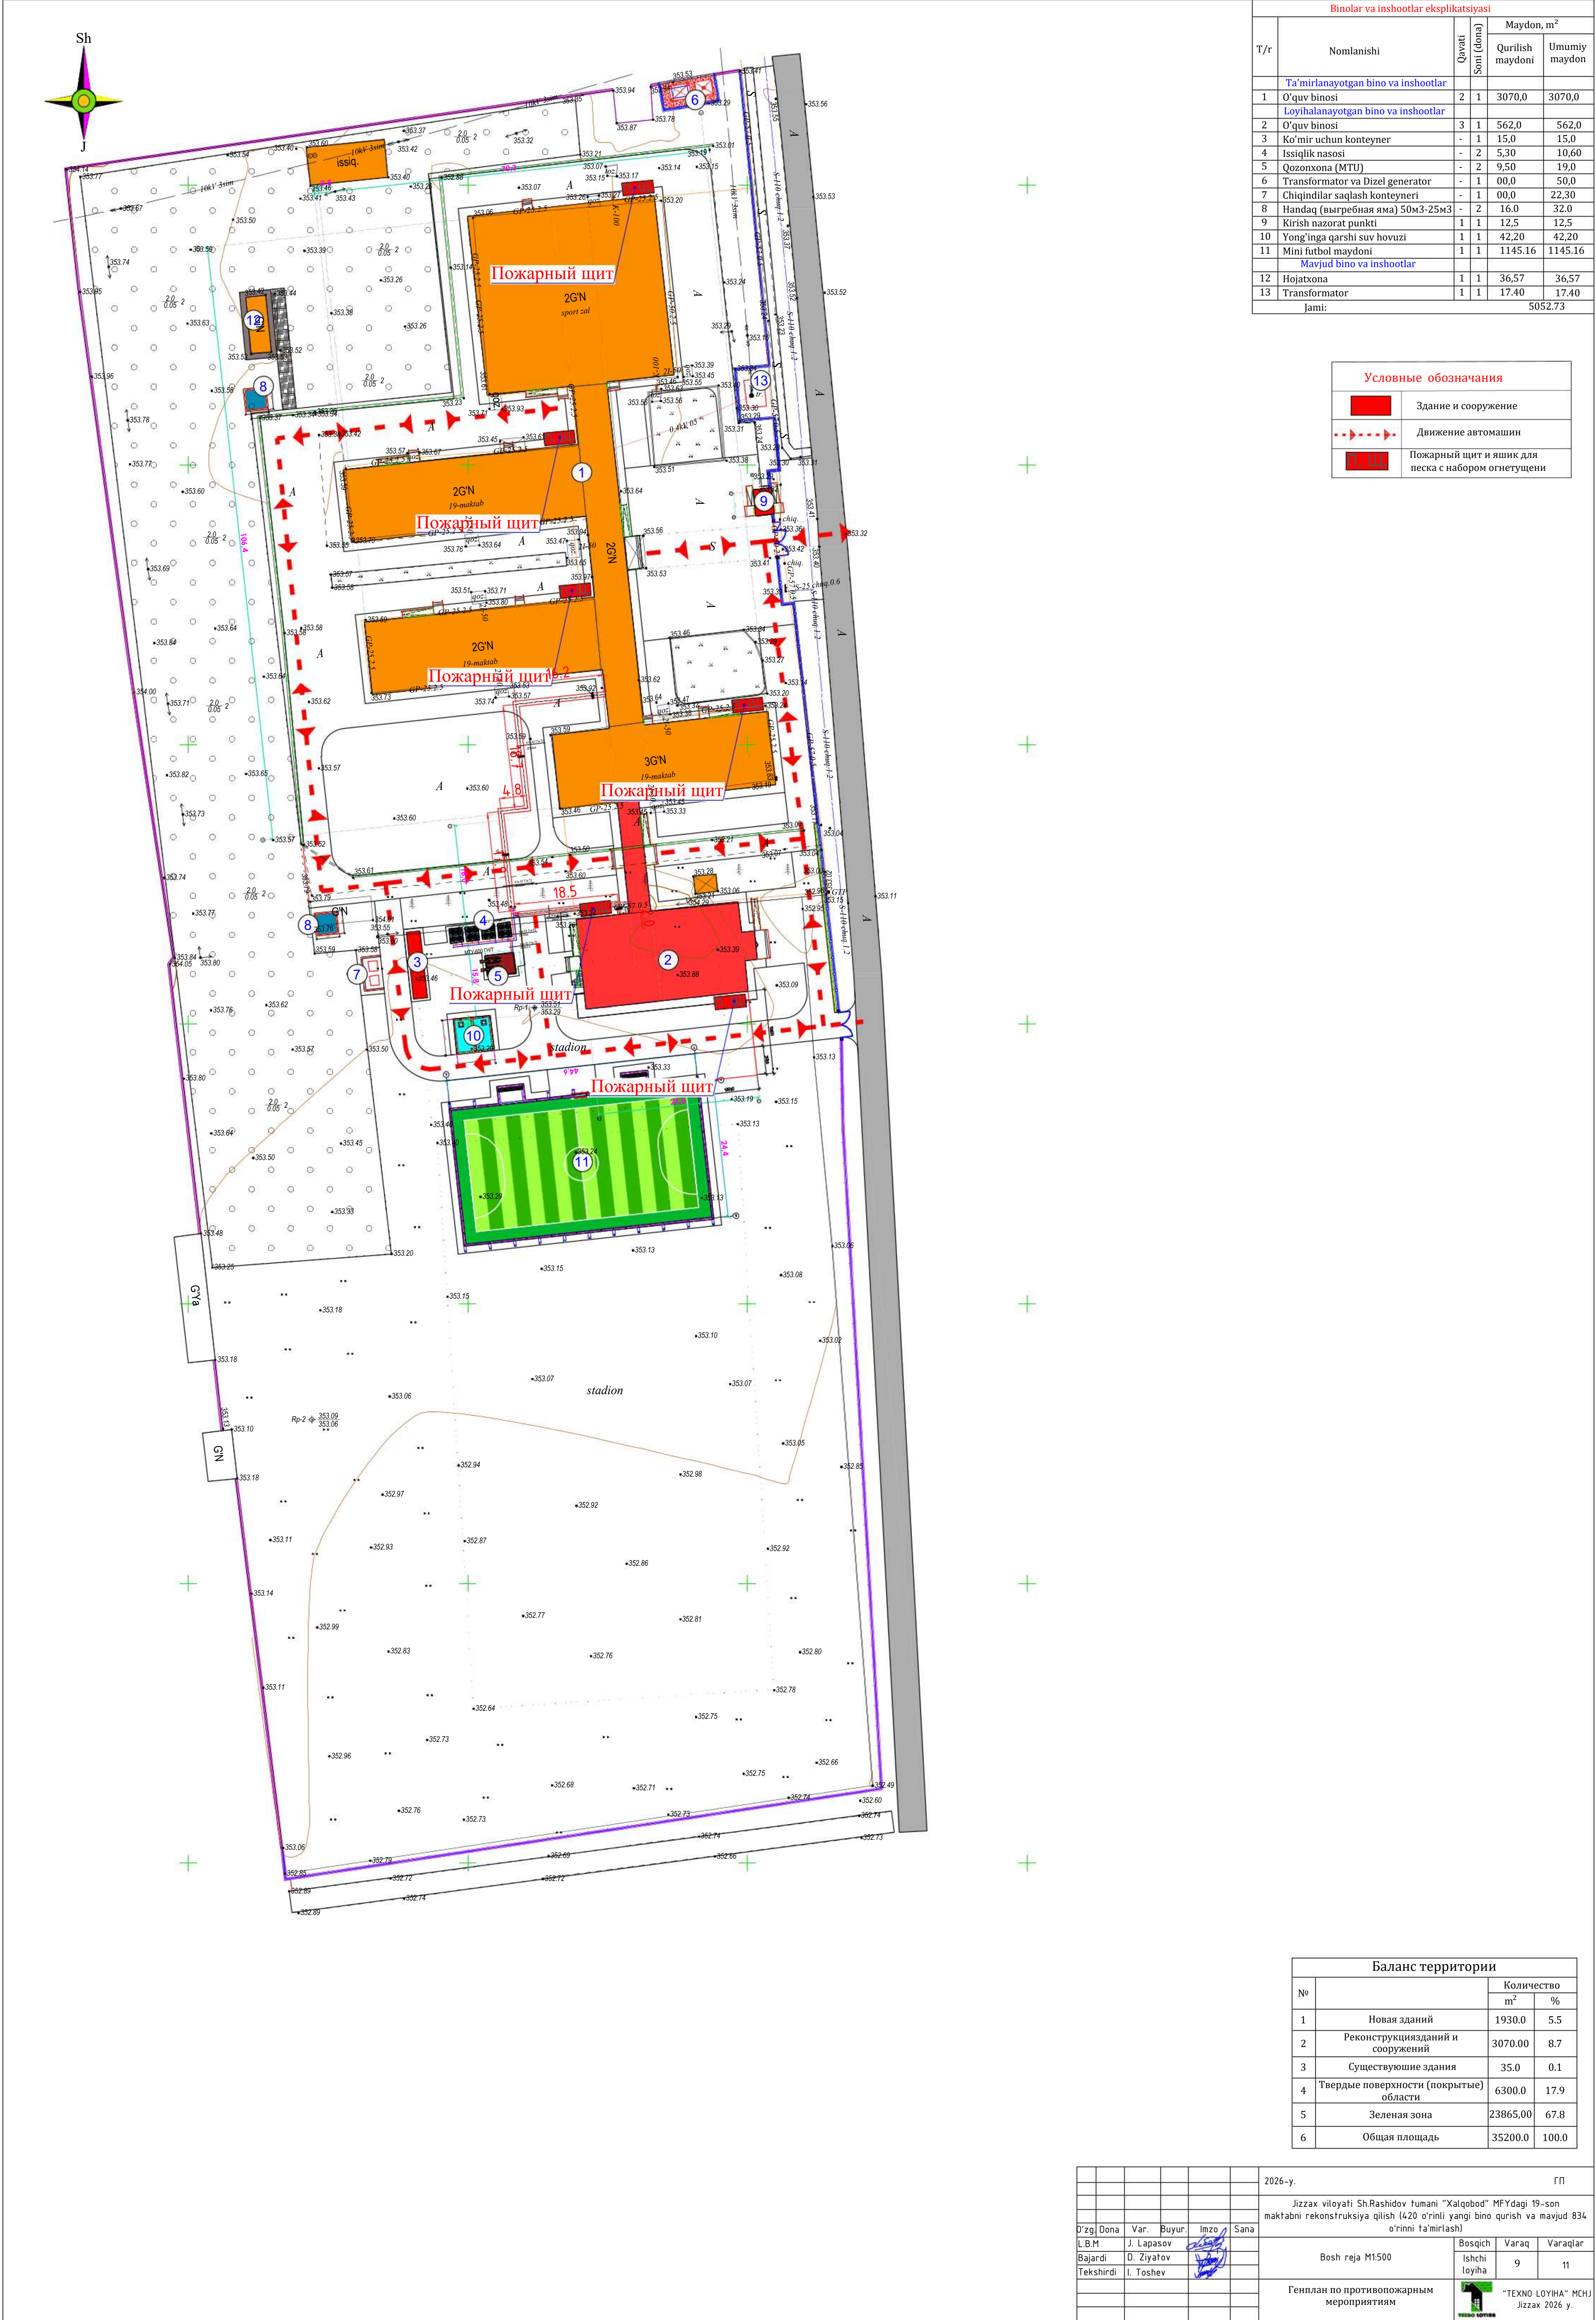

Условные обозначения	
	Здание и сооружение
	Движение автомашин
	Пожарный щит и ящик для песка с набором огнетушители

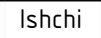					2026-y.		ГП
					Jizzax viloyati Sh.Rashidov tumani "Xalqobod" MFYdagi 19-son maktabni rekonstruksiya qilish (420 o'rinli yangi bino qurish va mavjud 834 o'rinni ta'mirlash)		
D'zgi	Dona	Var.	Buyur.	Imzo	Sana	Bosqich	Varaqlar
L.B.M	J. Lapasov					Ischiki loyiha	9
Bajardi	D. Ziyatov						11
Tekshirdi	I. Toshev						
					Генплан по противопожарным мероприятиям		"TEKNO LOYIHA" MCHJ Jizzax 2026 y.

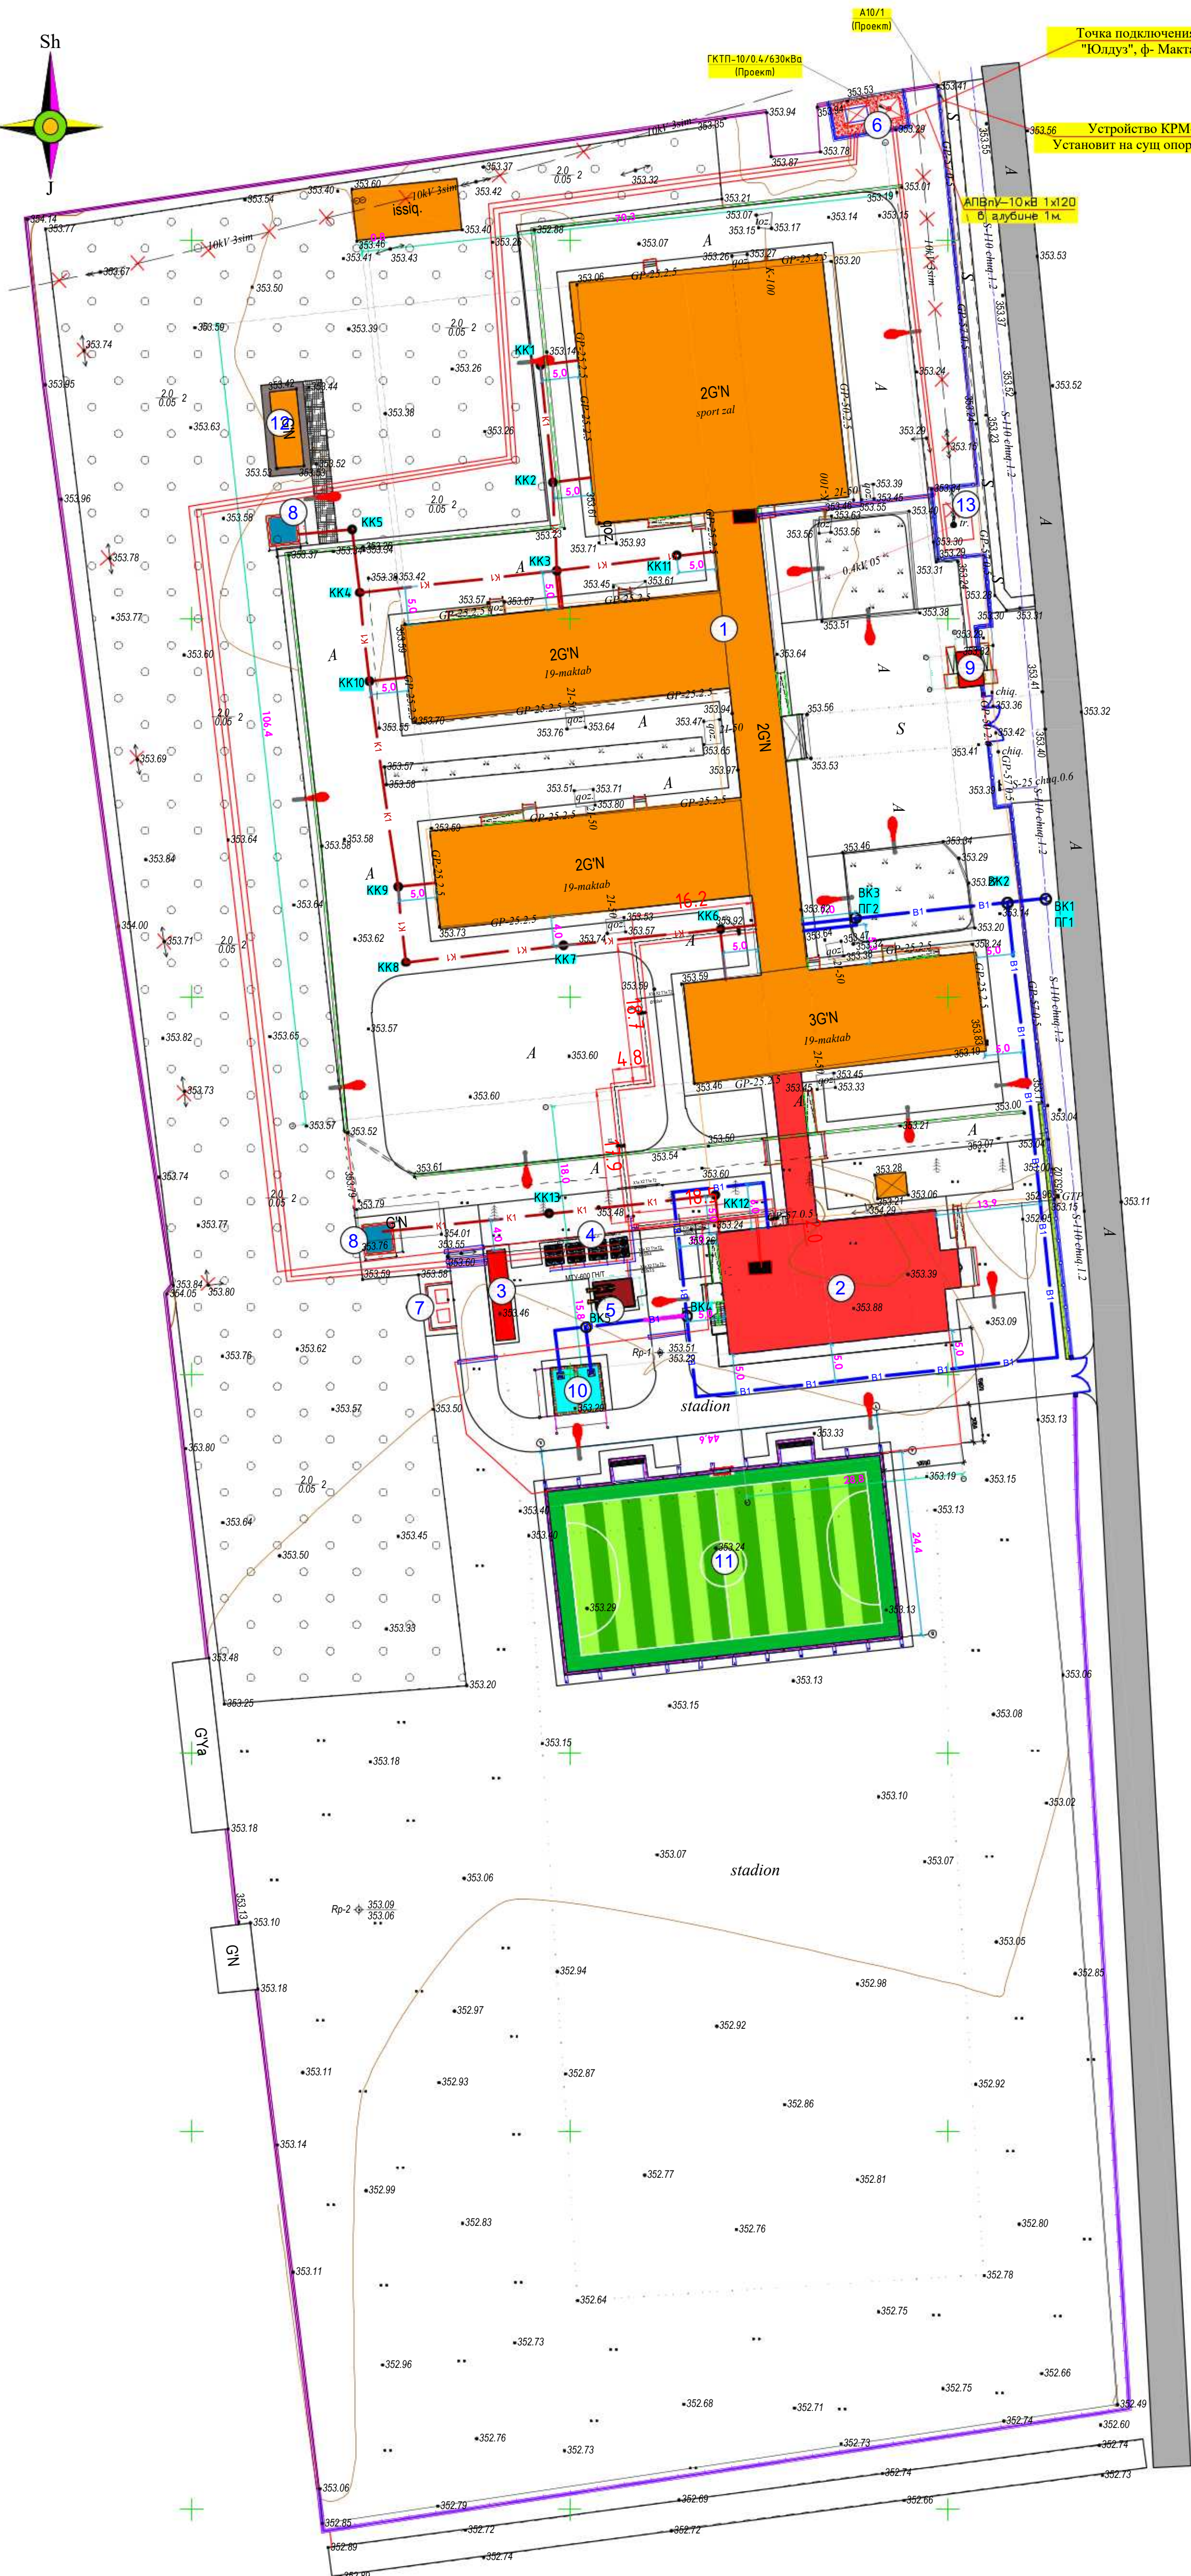


ПРИМЕЧАНИЕ

1. Электрические сети выполняются кабелем с алюминией жилой в траншее в земле на глубине -0,9м на подушке из песка или просеянной земли.


2. Пересечения кабелей с другими инженерными коммуникациями, дорогами и между собой выполнить в а/ц трубах $\Phi 100$ мм.

Вводы в здания выполнять в а/ц трубах.


3. Перенос воздушных линий электропередачи за пределы территории школы обязателен; Работы по переносу ВЛ выполняются территориальной организацией электрических сетей.

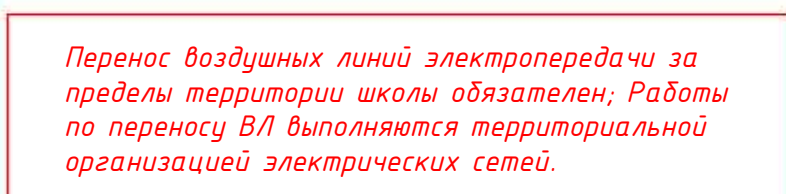


 ВЛ-0.4-10 кВ, подлежащая переносу

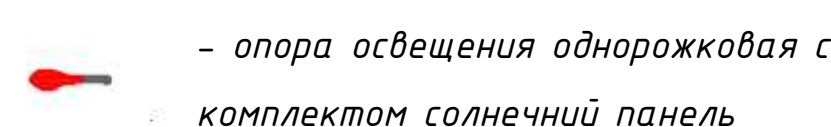


Уличные фонари уличного освещения светодиодные с комплектом солнечной панель

 					2026-y.	ГП
					Jizzax viloyati Sh.Rashidov tumani "Xalqobod" MFYdagi 19-son maktabni rekonstruksiya qilish (420 o'rinni yangi bino qurish va mavjud 834 o'rinni ta'mirlashi)	
D'zgi, Dona	Var.	Buyur.	Imzo	Sana	Bosh reja M1:500	Bo'shqi Ischisi loyiha 10 11
L.B.M	J. Lapasov					
Bajardi	D. Ziyatov					
Tekshirdi	I. Toshhev					
					Сводный план инженерных сетей	 "TEXNO LOIHA" MCHJ Jizzax 2026 y.

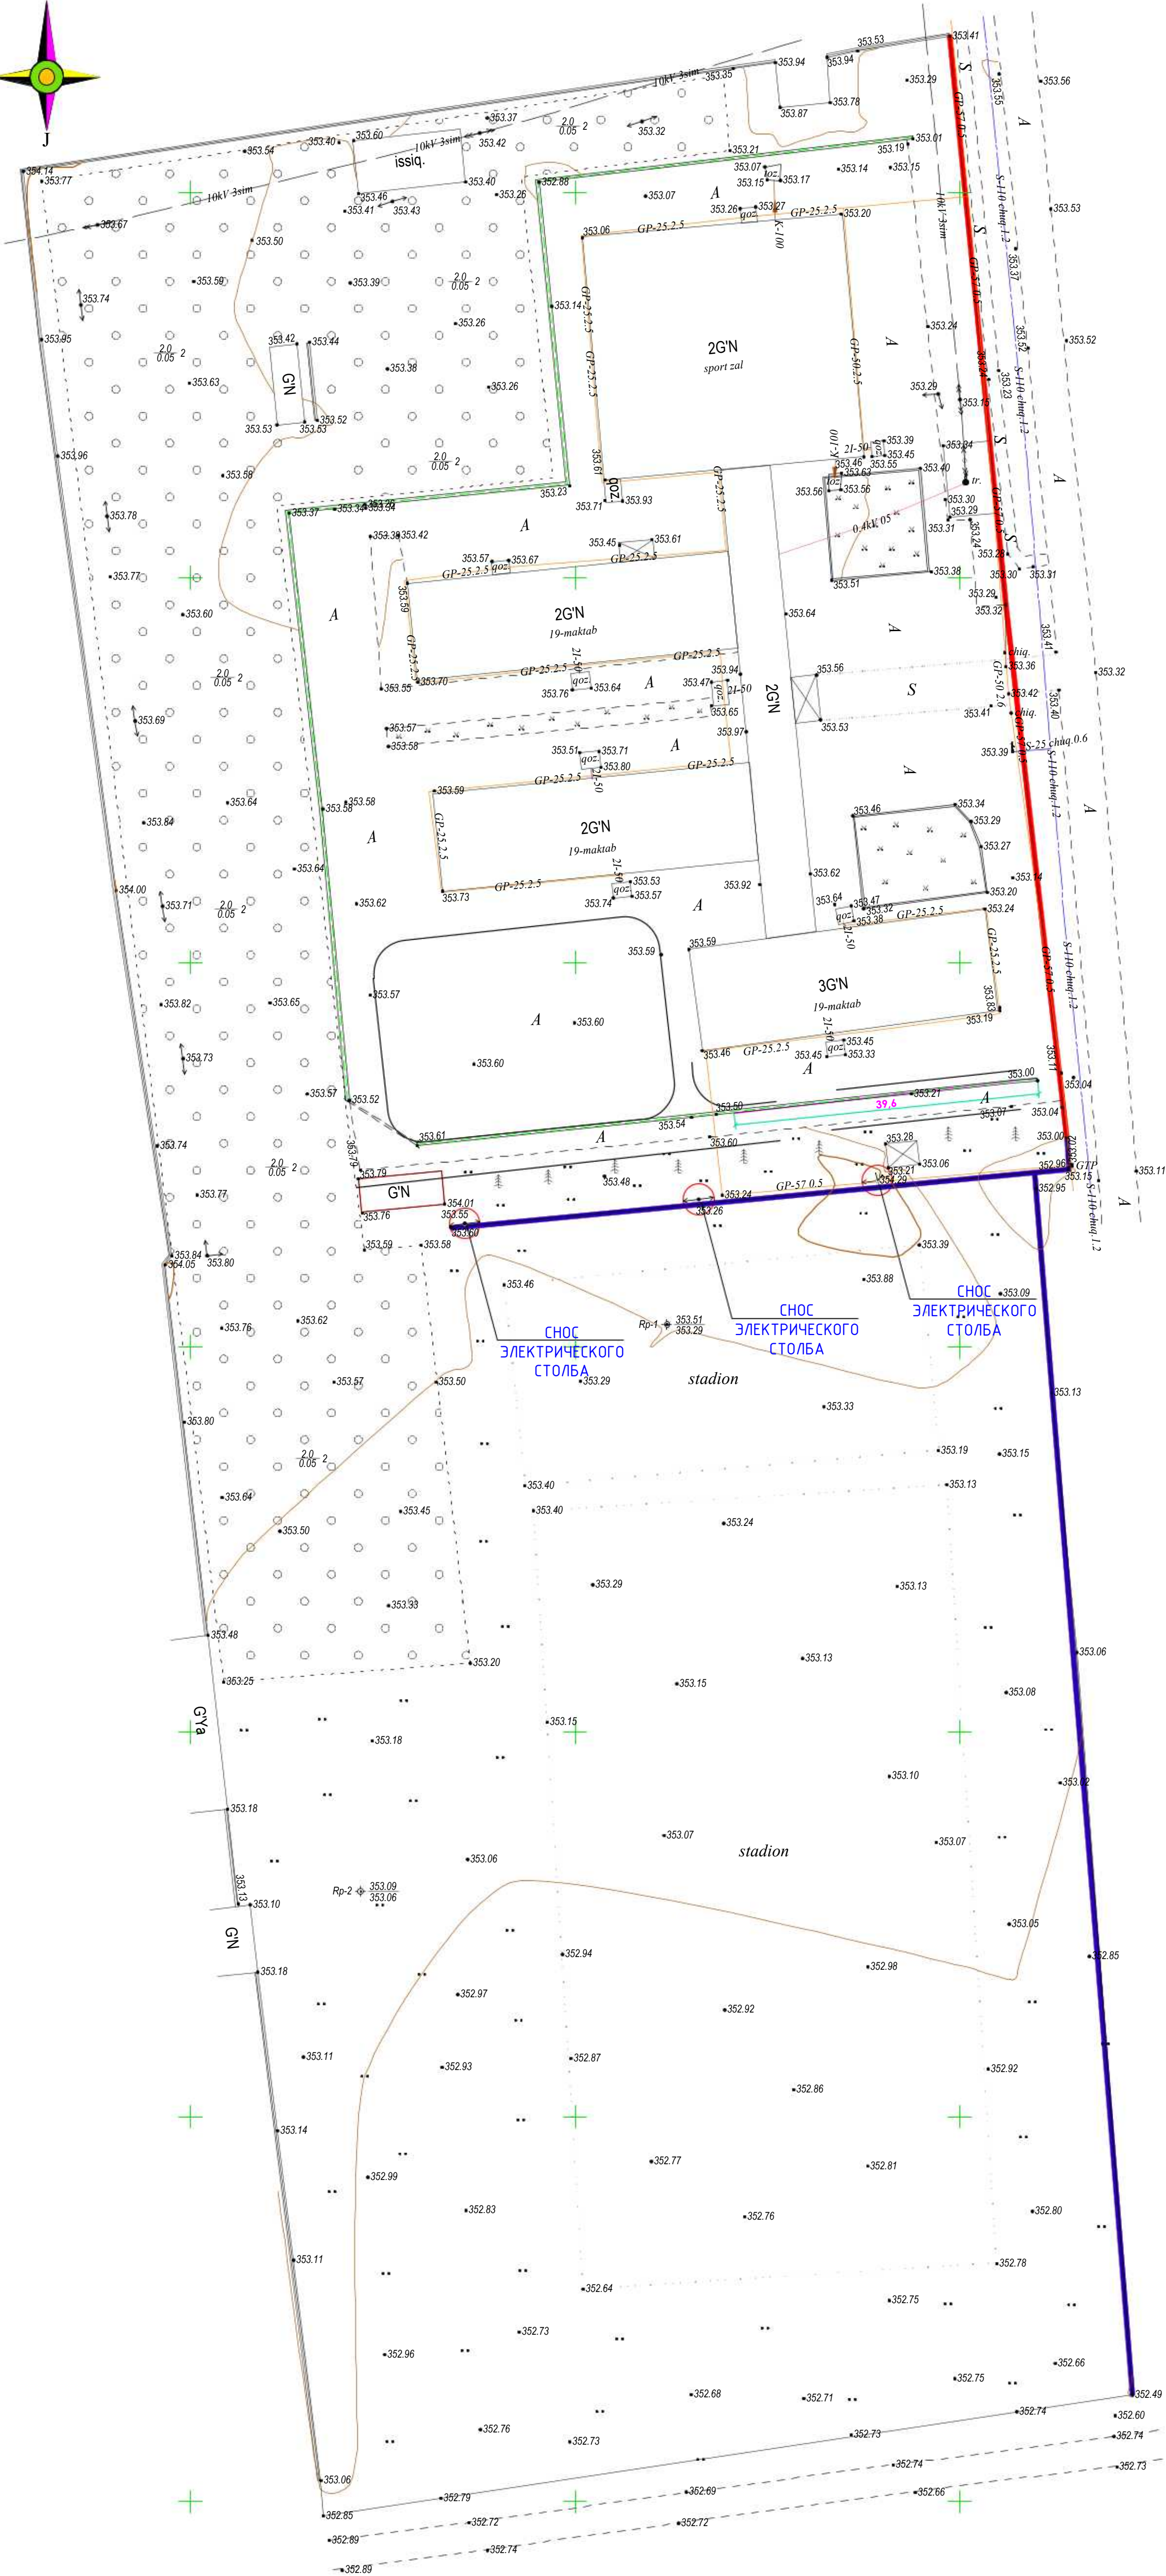

Снос зданий и сооружений

Ограждение Металлическое	H-2.0	145,0 м
Глухое ограждение	H-2.0	244,0 м
Перенос		
Лоток ЛКБ		40,0 м

 					2026-y.	ГП					
					Jizzax viloyati Sh.Rashidov tumani "Xalqobod" MFYdagi 19-son maktabni rekonstruksiya qilish (420 o'rinni yangi bino qurish va mavjud 834 o'rinni ta'mirlash)						
D'zg/ Dona	Var.	Buyur.	Imzo	Sana	Bosh reja M1:500		Bosqich	Varaq	Varaqlar		
L.B.M	J. Lapasov						Ishchi loyiha	11	11		
Bajardi	D. Ziyafov										
Tekshirdi	I. Toshev										
					Снос здание и сооружения			"ТЕХНО ЛОЙИНА" МЧЖ Jizzax 2026 y.			