

Экспликация

Лист	Наименование	Примеч.
1	Общие данные	BR -1.
2	Ситуационный генплан	BR -2.
3	Топосёмка	BR -3.
4	Генплан благоустройства и дорожных покрытий	BR -4.
5	Схема расположения ограждения	BR -5.
6	Разбивочный генплан зданий и сооружения	BR -6.
7	Генплан разбивочный дороги и площадок	BR -7.
8	Генплан вертикальной планировки и ирригации	BR -8.
9	Генплан по противопожарным мероприятиям	BR -9.
10	Сводный план инженерных ситей	BR -10.
11	Снос здание и сооружения	BR -11.


Ведомость ссылочных и прилагаемых документов

Лист	Наименование	Примеч.
ШНҚ 2.07.01-23	Планирование развития и застройки территорий городских и сельских населенных пунктов	
ГОСТ-21.508-20	Генеральные планы предприятий, сооружений и жилищно-гражданских объектов	
РСТ Уз 21.204-20	Условные графические обозначения и изображения элементов генеральных планов и сооружений транспорта	
ГОСТ-21.102-79	Общие данные по рабочим чертежам	
ШНК 2.01.01-22	Климатические и физико-геологические данные для проектирования	
КМК 2.07.03-97	Ограждения территорий предприятий, зданий и сооружений	
ШНК 2.07.02-22	Проектирование среды жизнедеятельности с учетом потребностей инвалидов и маломобильных групп населения	
ШНК 2.01.02-04	Пожарная безопасность зданий и сооружений	




Проектируемая территория

Январь

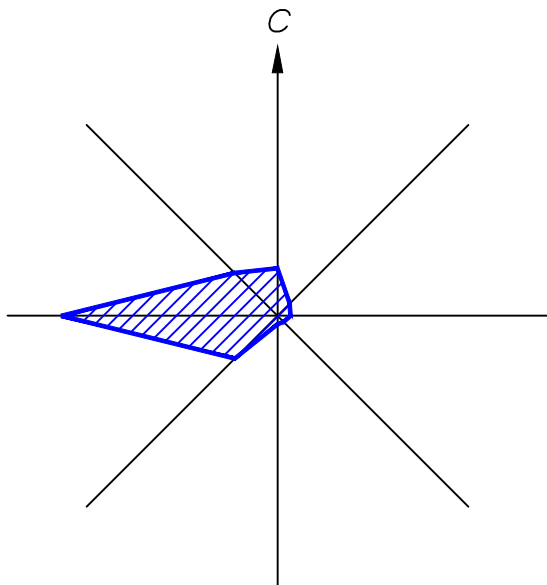

Июль

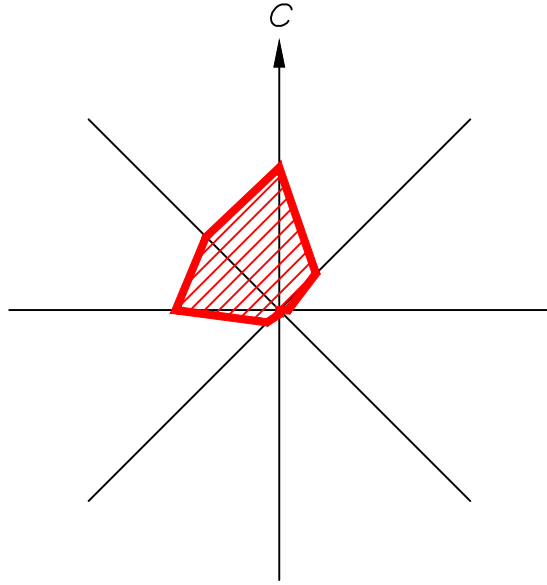

TUSHUNTIRISH YOZUVI

Jizzax viloyati Sh.Rashidov tumani "Xalqobod" MFYdagi 19-son maktabni rekonstruksiya qilish (420 oʻrinli yangi bino qurish va mavjud 834 oʻrinni taʼmirlash)

Umumiy ma'lumotlar

Ishchi loyiha Jizzax viloyati Qurilish bosh boshqarmasi tomonidan tasdiqlangan loyiha topshirig'iga asosan ishlab chiqilgan bo'lib, “2026-02-25 10:49” dagi №1708-1708212-256971-sonli hujjatga muvofiq tayyorlangan hamda M 1:500 masshtabdagi topografik suratga olish ishlari asosida bajarilgan.

Obyekt Jizzax viloyati Sh.Rashidov tumani "Xalqobod" MFY hududida, aholi yashash punkti chegarasida joylashgan.

Yer uchastkasining umumiy maydoni -- 3.52ga (35200m²).

Qurilishning maqsadi va vazifasi: **Loyihalashdan maqsad 420 oʻrinli yangi bino qurish va mavjud 834 oʻrinni taʼmirlash.**

Loyihalanayotgan inshootlarning tarkibi va hajmi

Transformator va Dizel generator;

Ko'mir uchun konteyner;

Issiqlik punkti;

420 oʻrinli yangi bino;

Kirish nazorat punkti

Yong'inga qarshi suv hovuzi

Mini futbol maydoni

Iqlimiy va muhandislik-geologik sharoitlar

Iqlimiy zona -- 25.1-S

O'rtacha yillik harorat -- +25,1 °C

Eng yuqori harorat -- +45 °C

Eng past harorat -- –20 °C

Asosiy shamol yo'nalishlari:

iyun-avgust -- shimoli-sharq (ShSh);

dekabr-fevral -- sharq (Sh).

Bosh reja va obodonlashtirish

Yer uchastkasi ko'pburchak shaklga ega. Uchastka chegaralari:

shimol tomondan -- mavjud binolar bilan;

janub tomondan -- mavjud ko'cha bilan;

sharq tomondan -- mavjud ko'cha bilan;

g'arb tomondan -- mavjud ko'cha bilan chegaradosh.

Loyihada hududni obodonlashtirish nazarda tutilgan:

eni kamida 3,5-4,5 m bo'lgan sement-beton yo'llar qurish;

taktil belgilari va yorug'lik qaytaruvchi bo'yoq bilan belgilangan piyodalar yo'laklarini tashkil etish;

yong'inga qarshi qalqonlar, o'rindiqlar va chiqindi qutilarini o'rnatish;

buta va maysazorlar ekish orqali hududni ko'kalamzorlashtirish.

Muhandislik tarmoqlari

Loyihada qurilish hududiga to'g'ri keladigan mavjud yer osti va yer usti muhandislik kommunikatsiyalarini ko'chirish yoki demontaj qilish nazarda tutilgan. Maydonlarni yoritish energiya tejamkor yoritish moslamalari orqali amalga oshiriladi.

Yong'in xavfsizligi

Yong'inga qarshi qalqonlar, erkin harakatlanish yo'laklari va yong'in texnikasi uchun kirish yo'llari ta'minlanadi. Hududni yoritish СНиП talablari asosida amalga oshiriladi.

Ekologik va sanitariya talablari

Obyektни qurish va undan foydalanishda tabiatni muhofaza qilish, sanitariya-gigiyena va yong'in xavfsizligi talablariga qat'iy rioya qilinishi, atrof-muhitning ifloslanishiga yo'l qo'yilmasligi lozim.

Xulosa

Mazkur ishchi loyiha amaldagi qurilish me'yorlari, ГОСТ va СНиП talablariga muvofiq ishlab chiqilgan hamda texnik topshiriqqa to'liq mos keladi. Manfaatdor tashkilotlar bilan kelishilgandan so'ng loyiha amalga oshirishga joriy etiladi.

						2026–y.	ГП					
						Jizzax viloyati Sh.Rashidov tumani “Xalqobod” MFYdagi 19-son maktabni rekonstruksiya qilish (420 oʻrintli yangi bino qurish va mavjud 834 oʻrinni taʼmirlash)						
Oʻzg.	Dona	Var.	Buyur.	Imzo	Sana	Bosh reja M1:500	Bosqich	Varaq	Varaqlar			
L.B.M	J. Lapasov						Ishchi loyiha	1	11			
Bajardi	D. Ziyatov											
Tekshirdi	I. Toshev											
						Общие данные	 “TEXNO LOYIHA” MCHJ Jizzax 2026 y.					

Проект отвечает требованиям действующих нормативных документов, правил инструкции и государственных стандартов

Главный инженер проекта:

J. Lapasov



Binolar va inshootlar eksplikatsiyasi				
T/r	Nomlanishi	Qavat Soni (dona)	Maydon, m ²	
			Qurilish maydoni	Umumiy maydoni
	Ta'mirlanayotgan bino va inshootlar			
1	O'quv binosi	2	1 3070,0	3070,0
	Loyihalanayotgan bino va inshootlar			
2	O'quv binosi	3	1 562,0	562,0
33	Ko'mir uchun konteyner	-	1 15,0	15,0
4	Issiqlik nasosi	-	2 5,30	10,60
5	Qozonxona (Kotlaxona) (MTU)	-	2 9,50	19,0
6	Transformator va birlashtiruvchi apparatlar	-	0 0,00	50,0
7	Chiqindilar saqlash konteyneri	-	1 0,00	22,30
8	Handaq (yayrabnaya yama) 50m3-25m3	-	1 12,5	50,0-25m
9	Kirish nazorat punkti	1	1 12,5	12,5
10	Yong'inga qarshi suv hovuzi	1	1 42,20	42,20
11	Mini futbol maydoni	1	1 1145,16	1145,16
	Mavjud bino va inshootlar			
12	Hojatxona	1	1 36,57	36,57
13	Transformator	1	1 17,40	17,40
Jami:			5052,73	




Проектируемая территория

19-maktab
Средняя школа


To'ptolobod
jomey masjidi
Мечеть

Машина о'тказиб қўйиш жойи

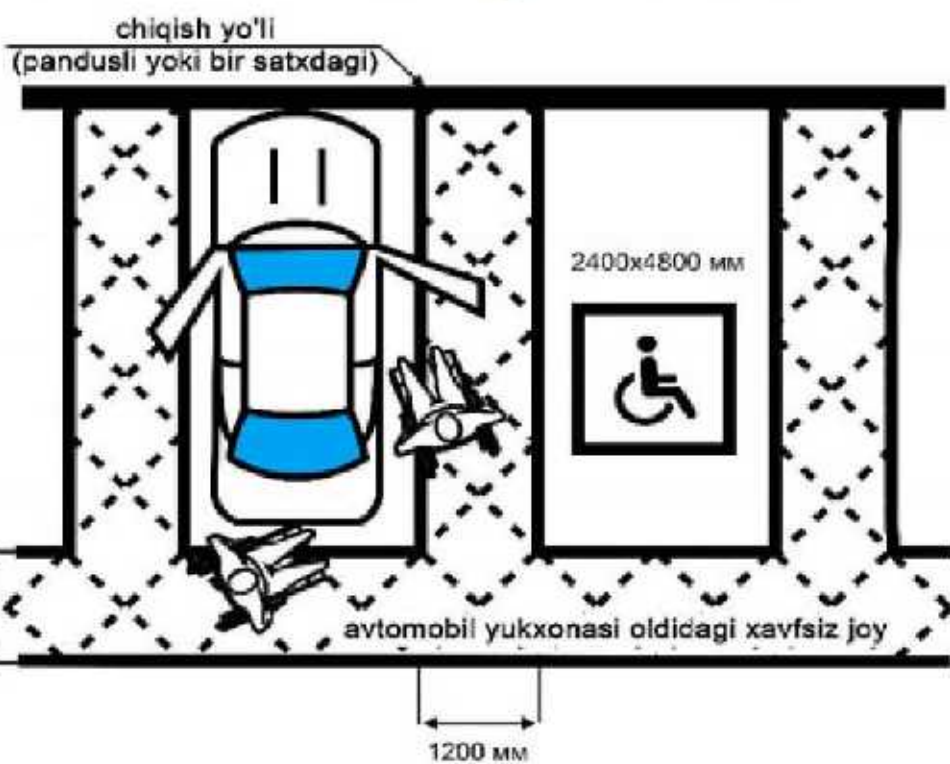

- Плитка тактильная предупреждающая
- Плитка тактильная направляющая
- Знак <<Парковка для инвалидов>>
- предупреждающая знак для инвалидов

Ногиронлар учун
автотураргоҳ белгиси

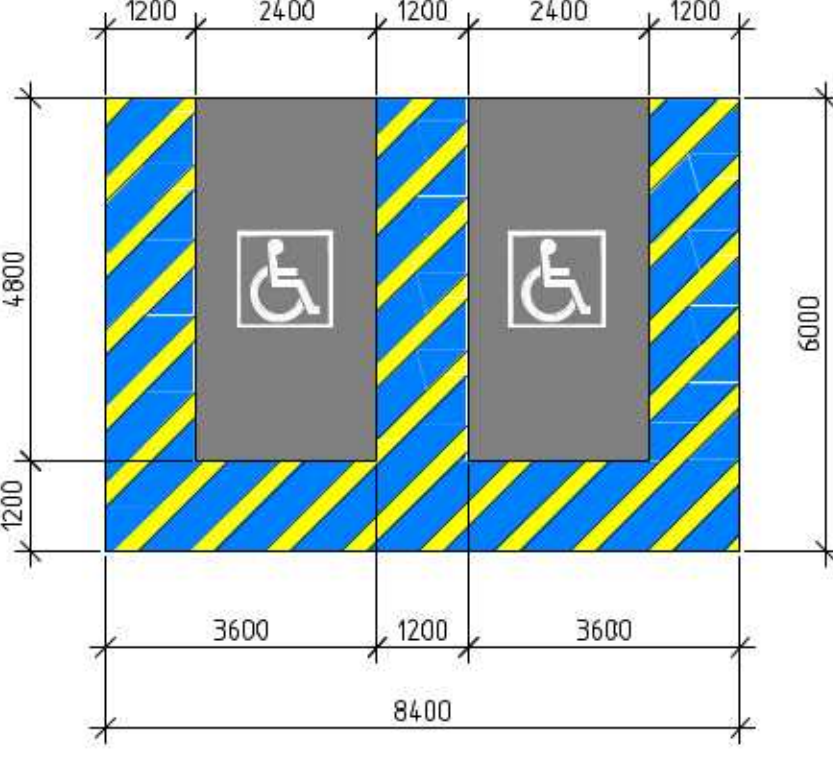

- Условные обозначения
- Здание и сооружение
 - Капитальный ремонт зданий
 - Дороги (Бетонная покрытие)
 - Дороги (Брусчатка покрытие)
 - Дороги (Бетонная покрытие Отмоски)
 - Дороги (Асфальтная покрытие проект)
 - Дороги (Асфальтная покрытие ремонт)
 - Дороги (Асфальтная покрытие Суц)
 - Озеленение
 - Озеленение
 - Существующие здания
 - Пожарный щит и ящик для песка с набором огнетушители
 - Глухой ограждение Суц
 - Металлическое ограждение Суц
 - Ворота Суц

Баланс территории			
№		Количество	
		m²	%
1	Новая зданий	1930,0	5,5
2	Реконструкциязданий и сооружений	3070,00	8,7
3	Существующие здания	35,0	0,1
4	Твердые поверхности (покрытые) области	6300,0	17,9
5	Зеленая зона	23865,00	67,8
6	Общая площадь	35200,0	100,0

Y.O.M.T. shartli belgilar	
S-150	Suv tarmog'i
K-150	Oqava suv tarmog'i
KB-150	Bosimli oqava suv tarmog'i
KS-150	Yomg'ir suvlari tarmog'i
GP-219	Gaz tarmog'i
Dr-150	Drenaj tarmog'i
Is-150	Issiqlik quvvati tarmog'i
Y-150	Yuqori kuchli, elektr simi
P-150	Past kuchli, elektr simi
TED	Tortuvchi elektr drenaj simi
2-A	Aloqa simi


Lavozim	F.I.SH.	Imzo	Sana
Filial direktori	Umarov A.		
Filial direktori o'rinbosari	Raxmatov M.		
Partiya boshlig'i	Djabborov I.U.		
yer osti	Abdusalimov H.		
Tahrirlovchi	Eshpo'latov A.		
Operator	Salimov N.		

M.O.	Topografik tasvir
	Masshtab 1:500 Masshtab 1:500
	1942 yil koordinatlar tizimi
	Baliqbo'yli balandliklar tizimi
	Rel'yef kesimi oraligi 0,5 m Rel'yef kesimi oraligi 0,5 m

Buyurtmachi: Jizzax viloyati hokimligi yagona buyurtmachi korxona inshoot kompaniyasi DUK	Inventar №1043
Objekt: Jizzax viloyati Sh.Rashidov tumani joylashgan 19-maktabni mukammal tamirlash.	Shartnoma №11/3-2553
Bosqich	Varaq
1	1
© "O'ZGASHKILLIT'MCH" JIZZAX filiali	
2026y.	

D'zg. Dona	Var. J. Lapasov	Buyur. D. Ziyatov	Imzo	Sana
Bajarilgan	D. Ziyatov	Tekshirilgan	Tekshirilgan	


2026-y.	ГП		
Jizzax viloyati Sh.Rashidov tumani "Xalqobod" MFYdagi 19-son maktabni rekonstruksiya qilish (420 o'rinni yangi bino qurish va mavjud 834 o'rinni ta'mirlash)			
Bosh reja M1:500	Bosqich	Varaq	Varaqlar
	Ishtchi loyiha	2	11
Ситуационный генплан		"ТЕХНО ЛОУИНА" МЧУ Jizzax 2026 y.	

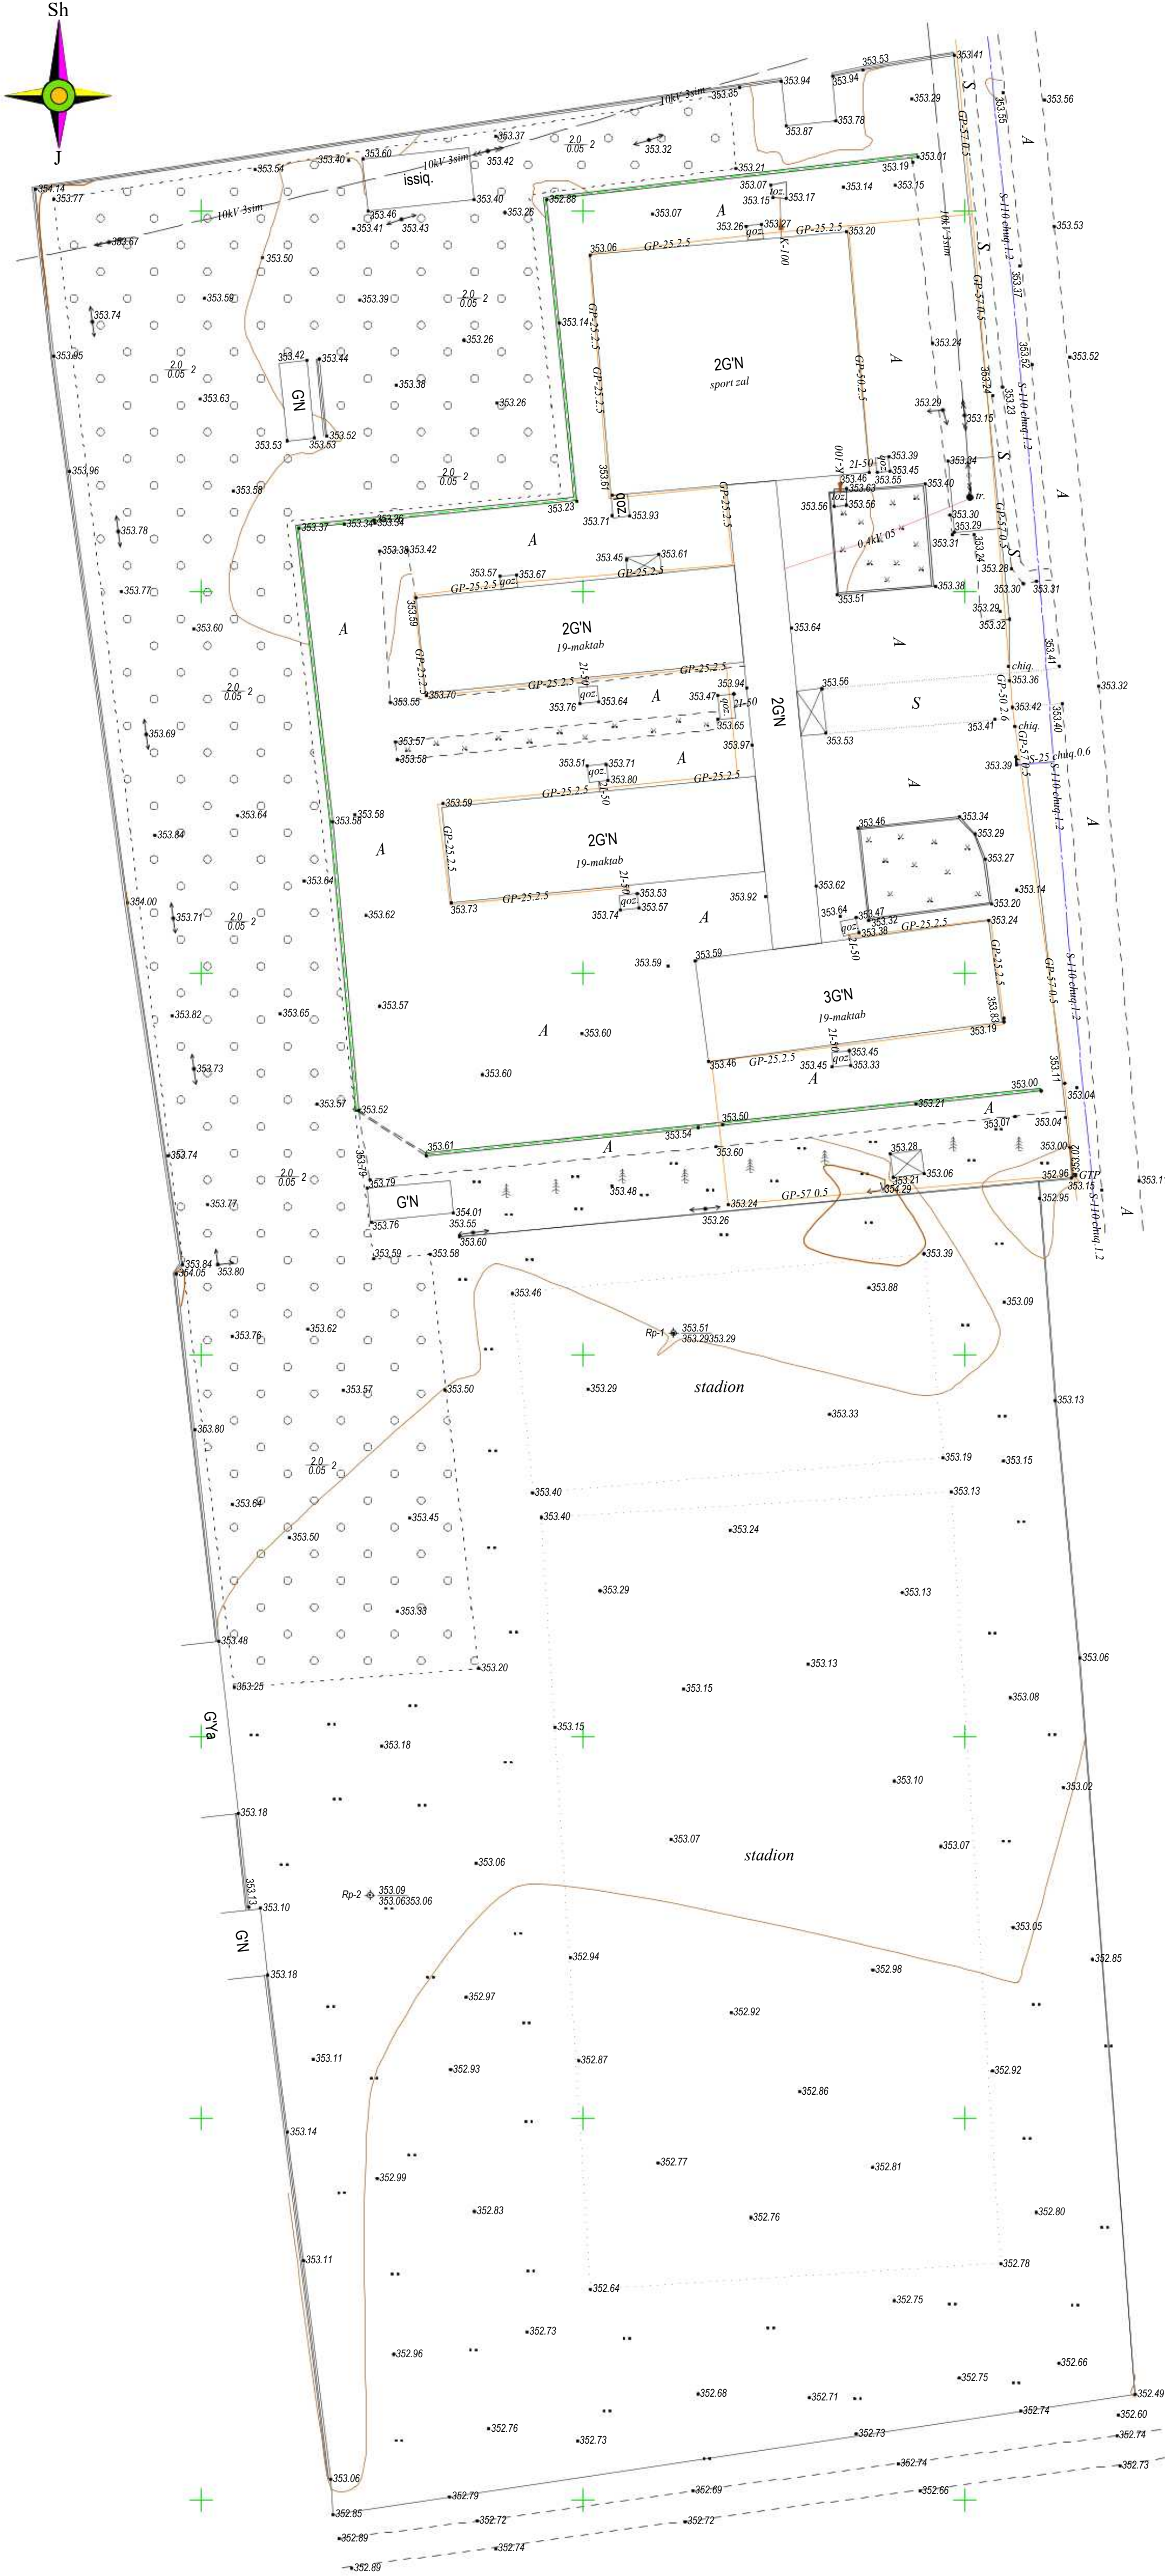

102543

1. "Mualliflik huquqi va barcha huquqlar to'g'risida"gi Qonunga muvofiq mualliflik mahsuloti (jalb qilingan bilim keldiradigan to'liq yoki qisman to'ldirilishi, chop etilishi, tarqatilishi, shuningdek ushbu tomonga berilish mumkin emas va mualliflik huquqlarining buzilishi O'zbekiston Respublikasi qonunchiligiga muvofiq javobgarlikka ega bo'lgan to'rtinchi bo'lim).			
2. Ushbu mahsulotni O'zbekiston Respublikasi nozirlaridagi taqdim etish faqatgina O'zbekiston Respublikasi Vazirlar Mahkamasining ruxsati bilan amalga oshirishga muvofiq muvofiq belgilangan tartibda amalga oshiriladi.			
3. Purdatori (buyurtmachi) yer qasbi shilari boshlabdan odin alabatta muhandislik kommunikatsiyalarini ekspluatatsiya qiluvchi tashkilotlar vakillari chaqirishari shart.			
Latvium	F.I.S.H.	Imzo	Sana
Filial direktori Filar direktori Filar direktori Partiya boshlig'i	Umarov A. Raxmatov M. Djabborov I.U.	M.O'.	Buyurtmachi:"Jizzax viloyati hokimiyati yagona buyurtmachi xizmati injineri kompaniyasi" DUK Diyoket: Jizzax viloyati Sh Rashidov tumanida Jizzaxdan 19-maktabni muhammal tamirlashi. Shartnoma №113-2553
Topoq	yer usti yer osti	Abdusalimov H. Eshpo'latov A.	
Tahrifotchi	Operator	Salimov N.	
Topografika tasvir		Mashtab 1:500 Mashtab 1:500	
1942 yil koordinatlarini Botobotq'ni balandlikdini		© "O'ZGASHLIT"MCJH. JIZZAX_ filiali	
Reyer kesimi oralig'i 0.5 m		Reyer kesimi oralig'i 0.5 m	
		Jizzax sh. 2026y.	

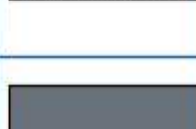

№	Вид или изображ.	Вид работ	Техническая характеристика	Ед. изм.	Примеч.
1		Асфальт	Планировка Площадей Трамбованный грунт Оснований толщ. 6 см из щебня Покртия мелкозернистых асфальтобетонных смесей толщ. 8 см	м ²	854.22
2		Бетон (Откоса)	Оснований толщ. 5 см из щебня Бетонные покрытие B15 толщ. 8 см	м ²	933.14
3		Бетон (Откоса)	Планировка Площадей Оснований толщ. 20 см из ГПС Трамбованный грунт Оснований толщ. 5 см из щебня Сетка арматурная Вр Ø5 шагом .150х150 Бетонные покрытие B15 толщ. 8 см	м ²	157.55
4		Бетон	Планировка Площадей Оснований толщ. 20 см из ГПС Трамбованный грунт Оснований толщ. 5 см из щебня Сетка арматурная Вр Ø5 шагом .150х150 Бетонные покрытие B12,5 толщ. 8 см	м ²	275.22
5		Асфальт На сущ. основания	На существующие основания Розлива битумной эмульсии по существующему асфальтобетонному покрытию. Покртия мелкозернистых асфальтобетонных смесей толщ. 5 см	м ²	3686.1
6			Демонтаж Существующего покрытия до основания асфальтобетонных 3СМ Трамбованный грунт Оснований толщ. 5 см из щебня Полиэтиленовая плёнка толщиной 200 мкм (в качестве гидроизоляционного слоя) Бетонные покрытие B15 (марко 200) толщ. 5 см Смесь пескосомет 2см Покртий из бетонных плиток тротуарный размер 30х30х6см	м ²	756.80
7			Крышка от люка (с отверстием)	п.м.	42.0

40,0 M

Знак пожарной
безопасности «Пожарный
резервуар»



2026-y.	ГП		
Jizzax viloyati Sh.Rashidov tumani "Xalqobod" MFYdagi 19-son maktabni rekonstruksiya qilish (420 oʻrinli yangi bino qurish va mavjud 834 oʻrinni taʼmirlash)			
	Bosqich	Varaq	Varaqlar
Bosh reja M1:500	Ishchi loyiha	4	11
Генплан благоустройства и дорожных покрытий	ИЖС	"ТЕХНО ЛОЙИНА" МЧЖ Jizzax 2026 y.	

	Lavozim	F.I.SH.	Imzo	Sana
i	Filial direktori	Umarov A.		
	Filial direktori o'rinbosari	Raxmatov M.		
	Partiya boshlig'i	Djabborov I.U.		
	yer osti	Abdusalimov H.		
	yer osti	Eshpo'latov A.		
f)	Topog.			
	Tahrirllovchi			
	Operator	Salimov N.		

	M.O'.	
Topografik tasvir		
Masshtab 1:500 Masshtab 1:500		
1942 yil koordinatlar tizimi		
Boltiqliq bo'y i balandliklar tizimi		
Relief kesimi qalinligi 0.5 m. Relief		

Buyurtmachi: "Jizzax viloyati hokimligi yagona buyurtmachi xizmati injiniring kompaniyasi" DUK	
Ob'ekt: Jizzax viloyati Sh Rashidov tumanida joylashgan 19-maktabni mukammal tamirlash.	
Bosqich	Varaq
	1
© "O'ZGASHKLITI" MCHJ _JIZZAX_ filiali	
	

D'zg.	Dona	Var.	Buyur.	Imzo		Sar
L.B.M		J. Lapasov				
Bajar	Bajard	I.D. Ziyatov				
Tekshir	Tekshir	to shev				

2026-y.



Металлическое ограждение

Металлическое ограждение

Схема расположения
ограждения

- Здание и сооружение
- Глухой ограждение проект
- Металлическое ограждение
- Глухой ограждение сущ

Ведомость малых форм архитектуры				
№	Условное изображение	Наименование	Кол-во шт. п.м	Обозначение типового проекта.
1		Пожарный щит и ящик для песка с набором огнетушители	6 шт.	по ГОСТ 12.4.009-83)
2		Металлический ограждения	175,0п.м	По проекту (АС)
3		Глухой ограждения (панельная)	248,0п.м	По проекту (АС)
4		Металлический ворота (4,5м)	1 шт.	По проекту (АС)
5		Металлический ворота и калитка	1 шт.	По проекту (АС)

Пожарный щит

Металлическое ограждение

Металлическое ограждение

Ворота металлическая

Металлическое ограждение

Металлическое ограждение

Металлическое ограждение

Ворота металлическая

Глухой ограждения

Глухой ограждения

Глухой ограждения


Глухой ограждения


Глухой ограждения

Глухой ограждения

Глухой ограждения

Баланс территории			
№		Количество	
		м²	%
1	Новая зданий	1930.0	5.5
2	Реконструкциязданий и сооружений	3070.00	8.7
3	Существующие здания	35.0	0.1
4	Твердые поверхности (покрытые) области	6300.0	17.9
5	Зеленая зона	23865,00	67.8
6	Общая площадь	35200.0	100.0

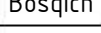					2026-у. гп		
					Jizzax viloyati Sh.Rashidov tumani "Xalqobod" MFYdagi 19-son maktabni rekonstruksiya qilish (420 o'rinni yangi bino qurish va mavjud 834 o'rinni ta'mirlash)		
D'zg'Dona	Var.	Buyur.	Imzo	Sana	Bosh reja M1:500	Bosqich	Varaqlar
L.B.M	J. Lapasov					Ishchi loyiha	5 11
BajarBajar	D. Ziyafov				Схема расположения ограждения	 "TEXNO LOYHA" MCHJ Jizzax 2026 y.	
TekshirTekshir	U. Isheva						

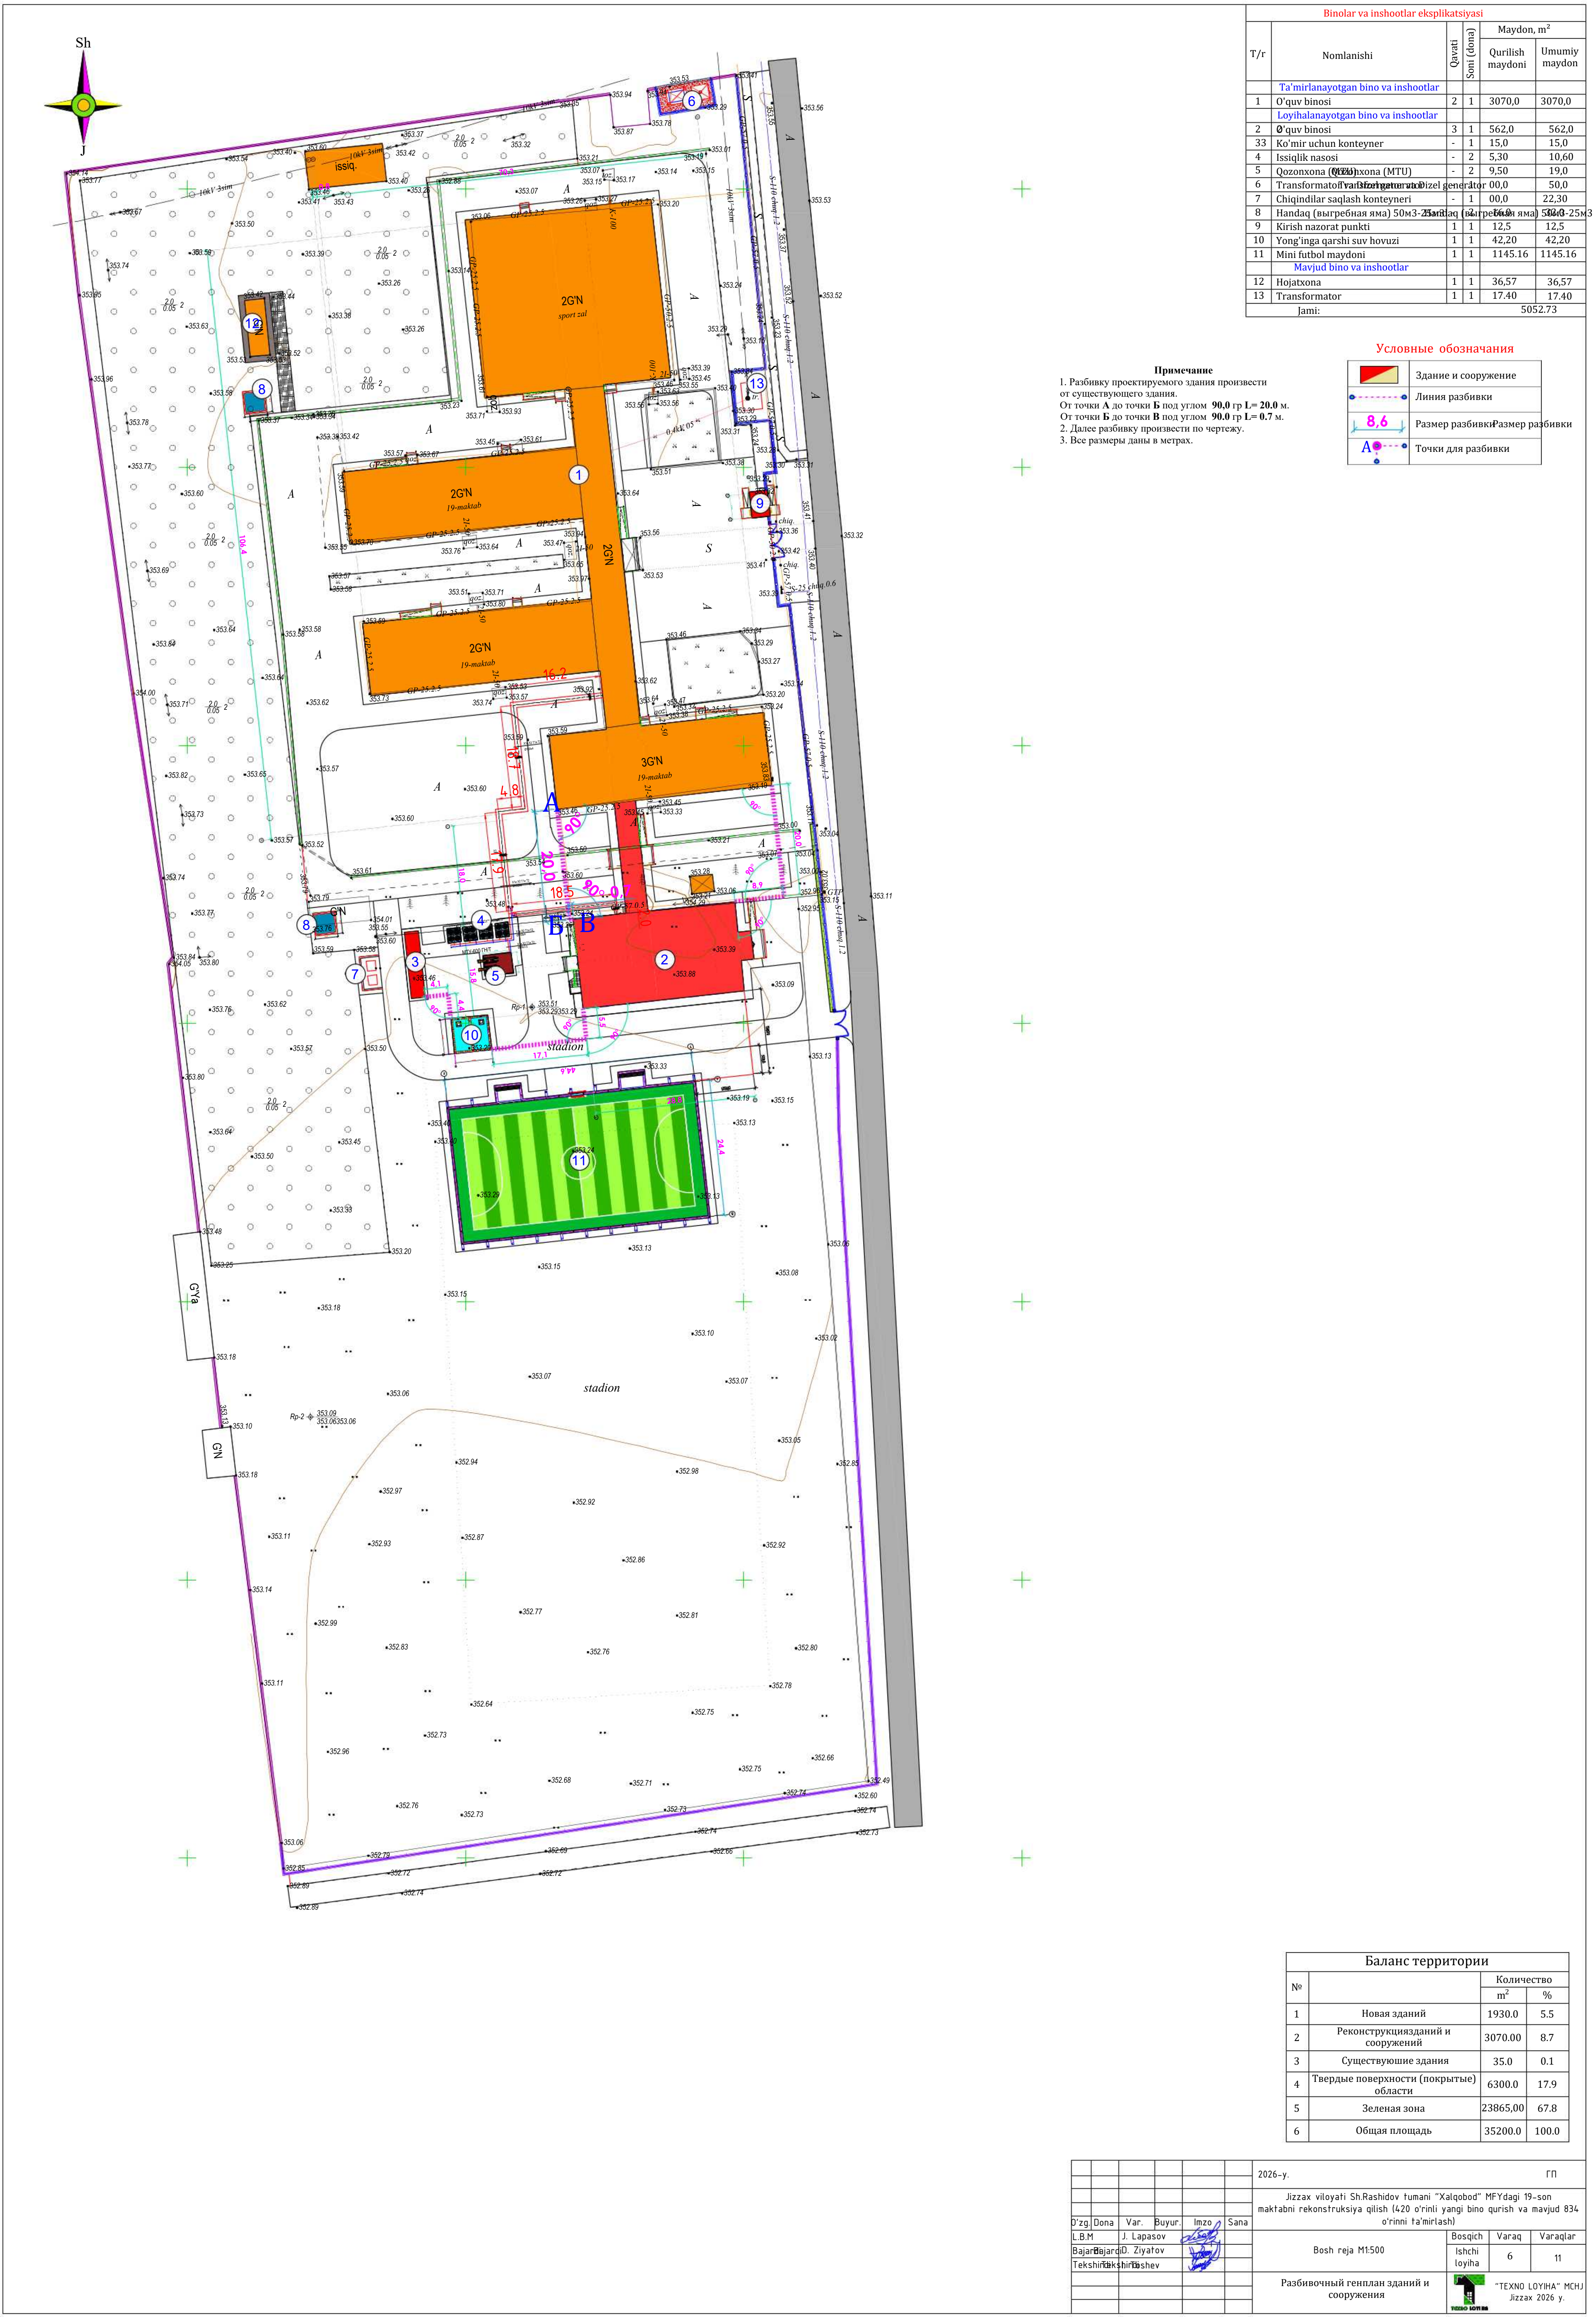

Условные обозначения	
	Здание и сооружение
	Линия разбивки
	Размер разбивки
	Точки для разбивки

Примечание

1. Разбивку проектируемого здания произвести от существующего здания.

От точки **А** до точки **Б** под углом **90,0** гр **L=20,0** м.


От точки **Б** до точки **В** под углом **90,0** гр **L=0,7** м.

2. Далее разбивку произвести по чертежу.

3. Все размеры даны в метрах.

Баланс территории			
№		Количество	
		м²	%
1	Новая зданий	1930.0	5.5
2	Реконструкциязданий и сооружений	3070.00	8.7
3	Существующие здания	35.0	0.1
4	Твердые поверхности (покрытые) области	6300.0	17.9
5	Зеленая зона	23865.00	67.8
6	Общая площадь	35200.0	100.0

					2026-y.			
O'zgi Dona L.B.M	Var. J. Lapasov	Buyur. D. Ziyafov	Imzo 	Sana 	Jizzax viloyati Sh.Rashidov tumani "Xalqobod" MFYdagi 19-son maktabni rekonstruksiya qilish (420 o'rinni yangi bino qurish va mavjud 834 o'rinni ta'mirlash)	Bosqich	Varaq	Varaqlar
BajardBajardiD. Ziyafov	TekshirTekshirtAshaev				Bosh raja M1:500	Ishchi loyiha	6	11
Разбивочный генплан зданий и сооружения							TEXNO LOIHA" Jizzax 2026 y.	

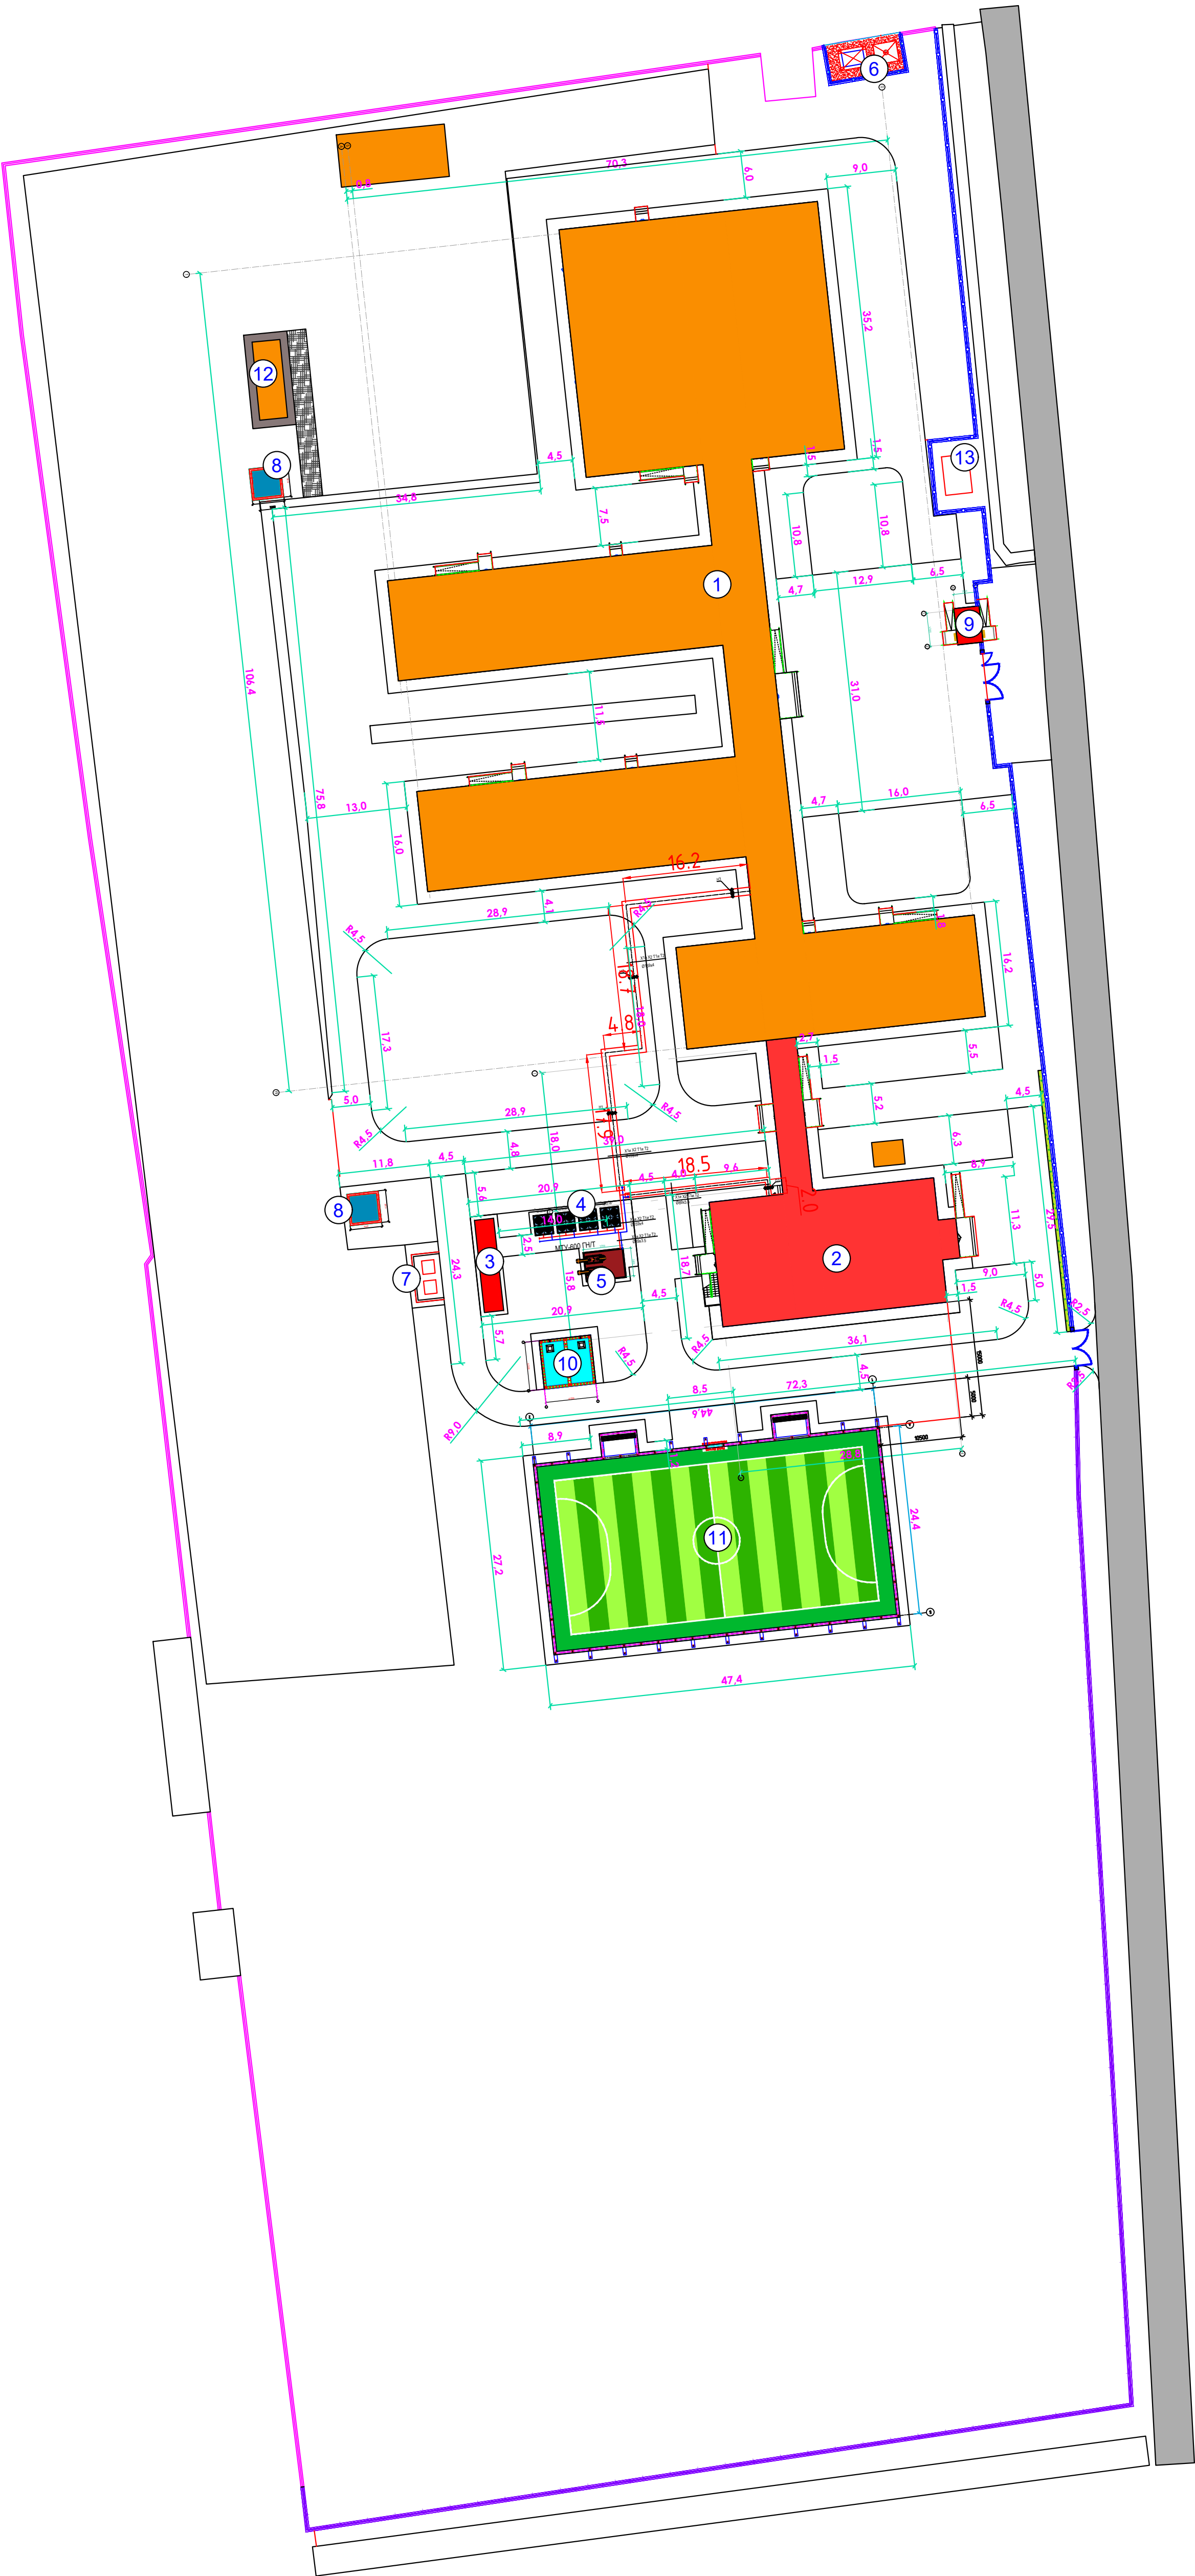

Binolar va inshootlar eksplikatsiyasi					
T/r	Nomlanishi	Qavat	Maydon, m ²		
			Qurilish maydoni	Umumiy maydon	
	Ta'mirlanayotgan bino va inshootlar				
	Loyihalalayotgan bino va inshootlar				
1	O'quv binosi	2	1	3070,0	3070,0
2	O'quv binosi	3	1	562,0	562,0
3	Ko'mir uchun konteyner	-	1	15,0	15,0
4	Issiqlik nasosi	-	2	5,30	10,60
5	Qozonxona (MTU)	-	2	9,50	19,0
6	Transformator va Dizel generator	-	1	00,0	50,0
7	Chiqindilar saqlash konteyneri	-	1	00,0	22,30
8	Handaq (выгребная яма) 50м3-25м3	-	2	16,0	32,0
9	Kirish nazorat punkti	1	1	12,5	12,5
10	Yong'inga qarshi suv hovuzi	1	1	42,20	42,20
11	Mini futbol maydoni	1	1	1145,16	1145,16
	Mavjud bino va inshootlar				
12	Hojatxona	1	1	36,57	36,57
13	Transformator	1	1	17,40	17,40
Jami:			5052,73		

Условные обозначения


	Здание и сооружение
8,9	Размер разбивки



Примечание

1. Элементы благоустройства привязаны по отношению к наружной грани цоколя ограждения или стены здания.
2. Выносы осей в натуру производится геодезистом и акреляется актом.


Баланс территории			
№		Количество	
		м²	%
1	Новая зданий	1930.0	5.5
2	Реконструкциязданий и сооружений	3070.00	8.7
3	Существующие здания	35.0	0.1
4	Твердые поверхности (покрытые) области	6300.0	17.9
5	Зеленая зона	23865,00	67.8
6	Общая площадь	35200.0	100.0

					2026-y.	ГП					
					Jizzax viloyati Sh.Rashidov tumani "Xalqobod" MFYdagi 19-son maktabni rekonstruksiya qilish (420 o'rinni yangi bino qurish va mavjud 834 o'rinni ta'mirlash)						
O'zgi	Dona	Var.	Buyur.	Imzo	Sana	Bosh reja M1:500	Bosqich	Varaqlar			
L.B.M	J. Lapasov						Ishchi loyiha	7 11			
Bajardi	D. Ziyatov					Генплан разбивочный дороги и площадок		"ТЕХНО ЛОУНА" МЧУ Jizzax 2026 y.			
Tekshirdi	I. Toshev										

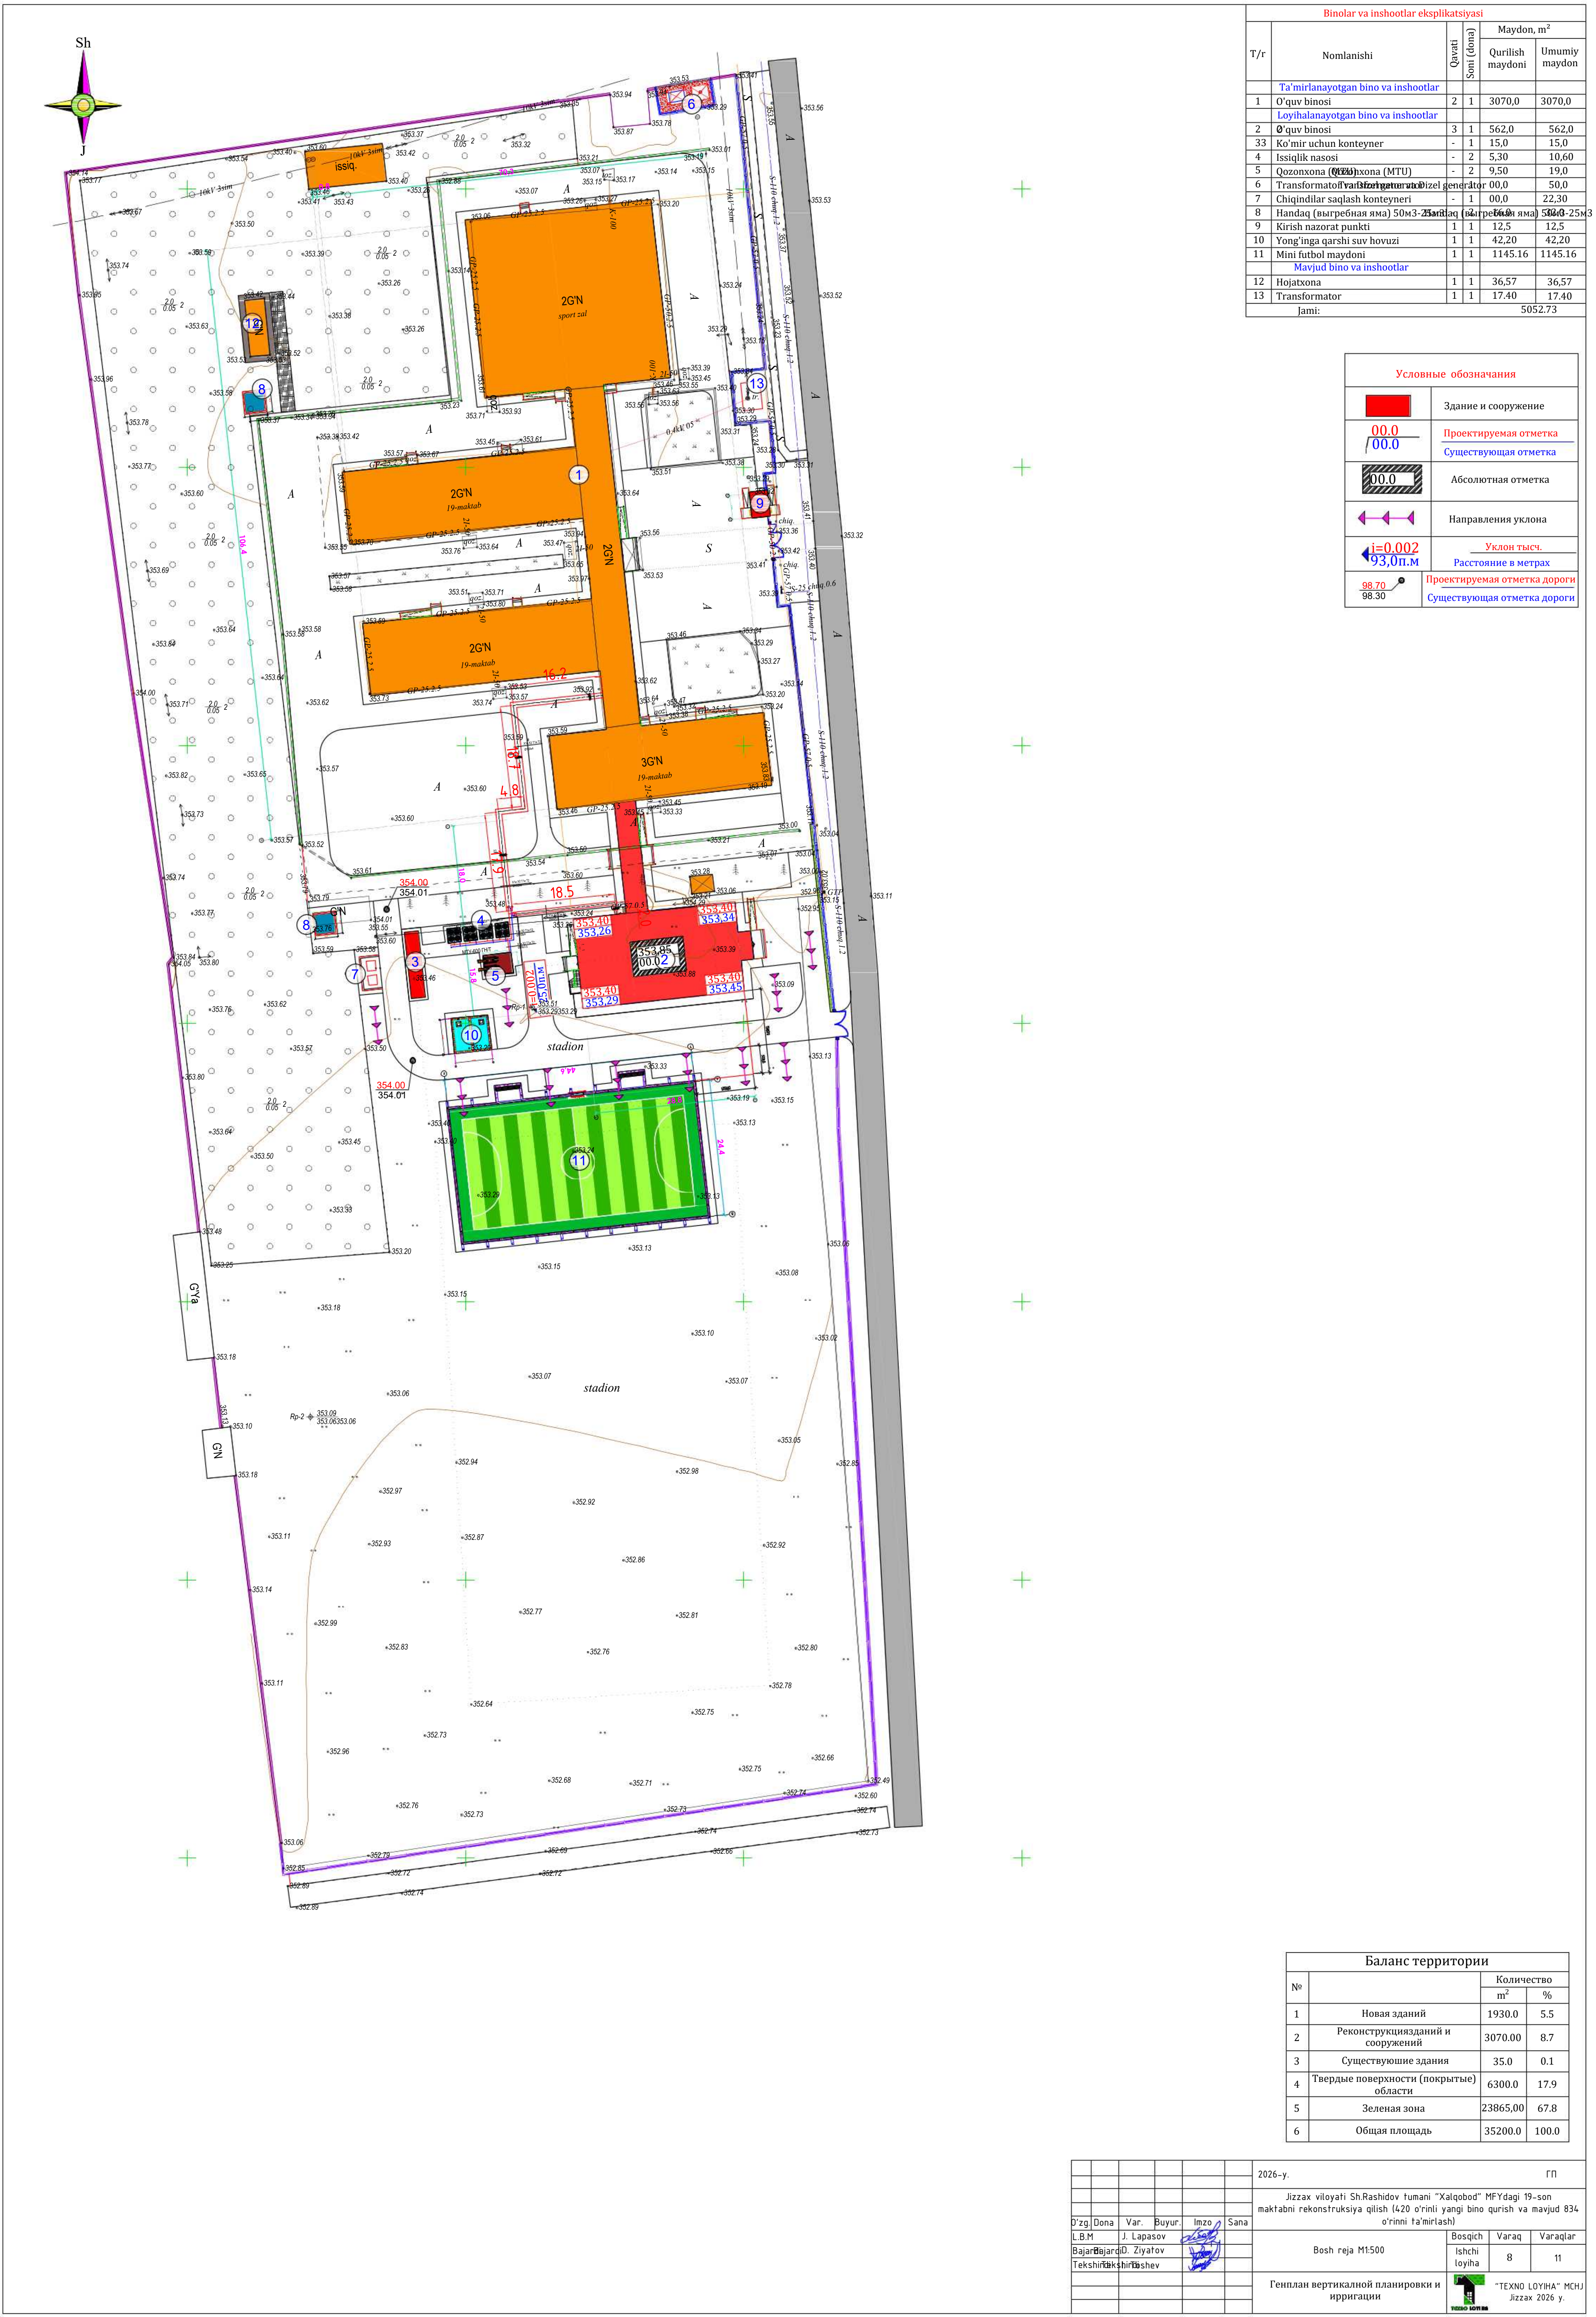

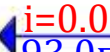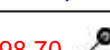Условные обозначения	
	Здание и сооружение
	Проектируемая отметка
	Существующая отметка
	Абсолютная отметка
	Направления уклона
	Уклон тысч. Расстояние в метрах
	Проектируемая отметка дороги
	Существующая отметка дороги

					2026-y.				FN
						Jizzax viloyati Sh.Rashidov tumani "Xalqobod" MFYdagi 19-son maktabni rekonstruksiya qilish (420 o'rinni yangi bino qurish va mavjud 834 o'rinni ta'mirlash)			
D'z'g.Dona	Var.	Buyur.	Imzo	Sana					
L.B.M	J. Lapsos								
Bajar	Jardard	Ziyatov			Bosh reja M1:500				
Tekshir	Tekshir	Tashev							
						Bosqich Ishchi loyiha	Varaq 8	Varaqlar 11	
					Генплан вертикальной планировки и иригации		"TEXNO LOYINA" MCHJ Jizzax 2026 y.		

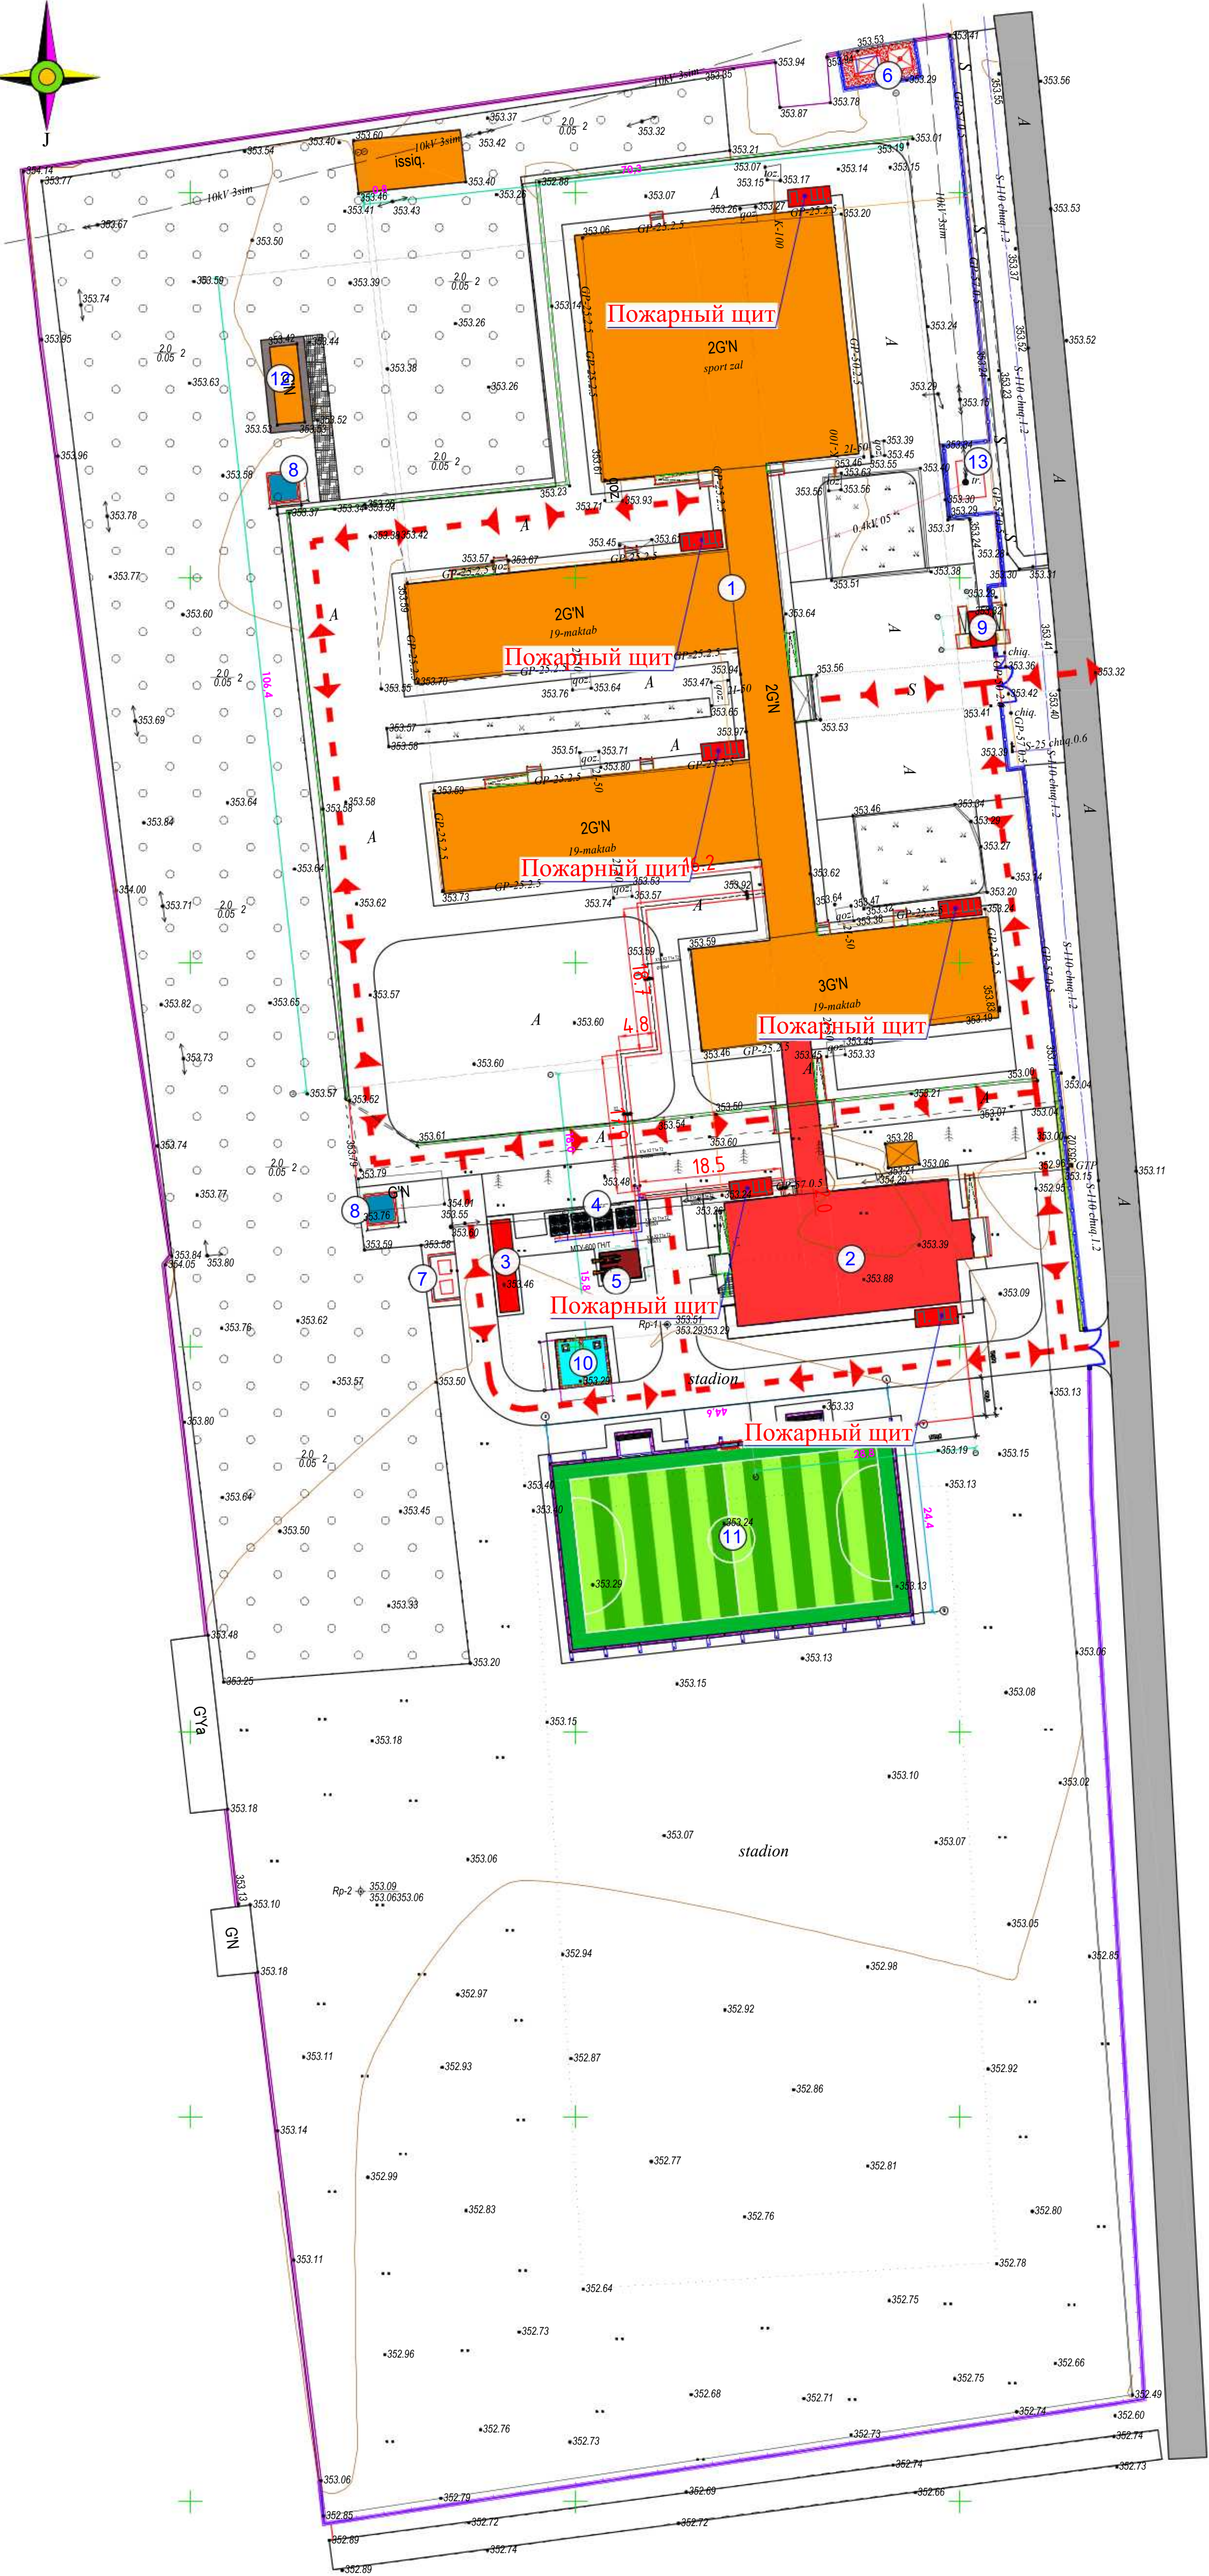


Binolar va inshootlar eksplikatsiyasi					
T/r	Nomlanishi	Qavat	Maydon, m ²		
			Qurilish maydoni	Umumiy maydoni	
	Ta'mirlanayotgan bino va inshootlar				
1	O'quv binosi	2	1 3070,0	3070,0	
	Loyihalanayotgan bino va inshootlar				
2	O'quv binosi	3	1 562,0	562,0	
33	Ko'mir uchun konteyner	-	1 15,0	15,0	
4	Issiqlik nasosi	-	2 5,30	10,60	
5	Qozonxona (Kuchli) xona (MTU)	-	2 9,50	19,0	
6	Transformator va boshqa elektr apparatlar	-	0 0,0	50,0	
7	Chiqindilar saqlash konteyneri	-	1 0,0	22,30	
8	Handaq (yigirebna yama) 50m3-25m3	1	1 12,5	12,5	
9	Kirish nazorat punkti	1	1 42,20	42,20	
10	Yong'inga qarshi suv hovuzi	1	1 422,0	422,0	
11	Mini futbol maydoni	1	1 1145,16	1145,16	
	Mavjud bino va inshootlar				
12	Hojatxona	1	1 36,57	36,57	
13	Transformator	1	1 17,40	17,40	
Jami:			5052,73		


Условные обозначения	
	Здание и сооружение
	Движение автомашин
	Пожарный щит и ящик для песка с набором огнетушителей

Баланс территории			
№		Количество	
		m²	%
1	Новая зданий	1930,0	5,5
2	Реконструкциязданий и сооружений	3070,00	8,7
3	Существующие здания	35,0	0,1
4	Твердые поверхности (покрытые) области	6300,0	17,9
5	Зеленая зона	23865,00	67,8
6	Общая площадь	35200,0	100,0

2026-у.					ГП
Jizzax viloyati Sh.Rashidov tumani "Xalqobod" MFYdagi 19-son maktabni rekonstruksiya qilish (420 o'rinni yangi bino qurish va mavjud 834 o'rinni ta'mirlash)					
D'zg, Dona	Var.	Buyur.	Imzo	Sana	
L.B.M	J. Lapasov				
Bajar	D. Ziyatov				
Tekshir	A. Isheva				
Bosh reja M1:500					Bosqich loyiha
Генплан по противопожарным мероприятиям					9
					11
					"ТЕХНО ЛОУНА" МЧЖ Jizzax 2026 y.

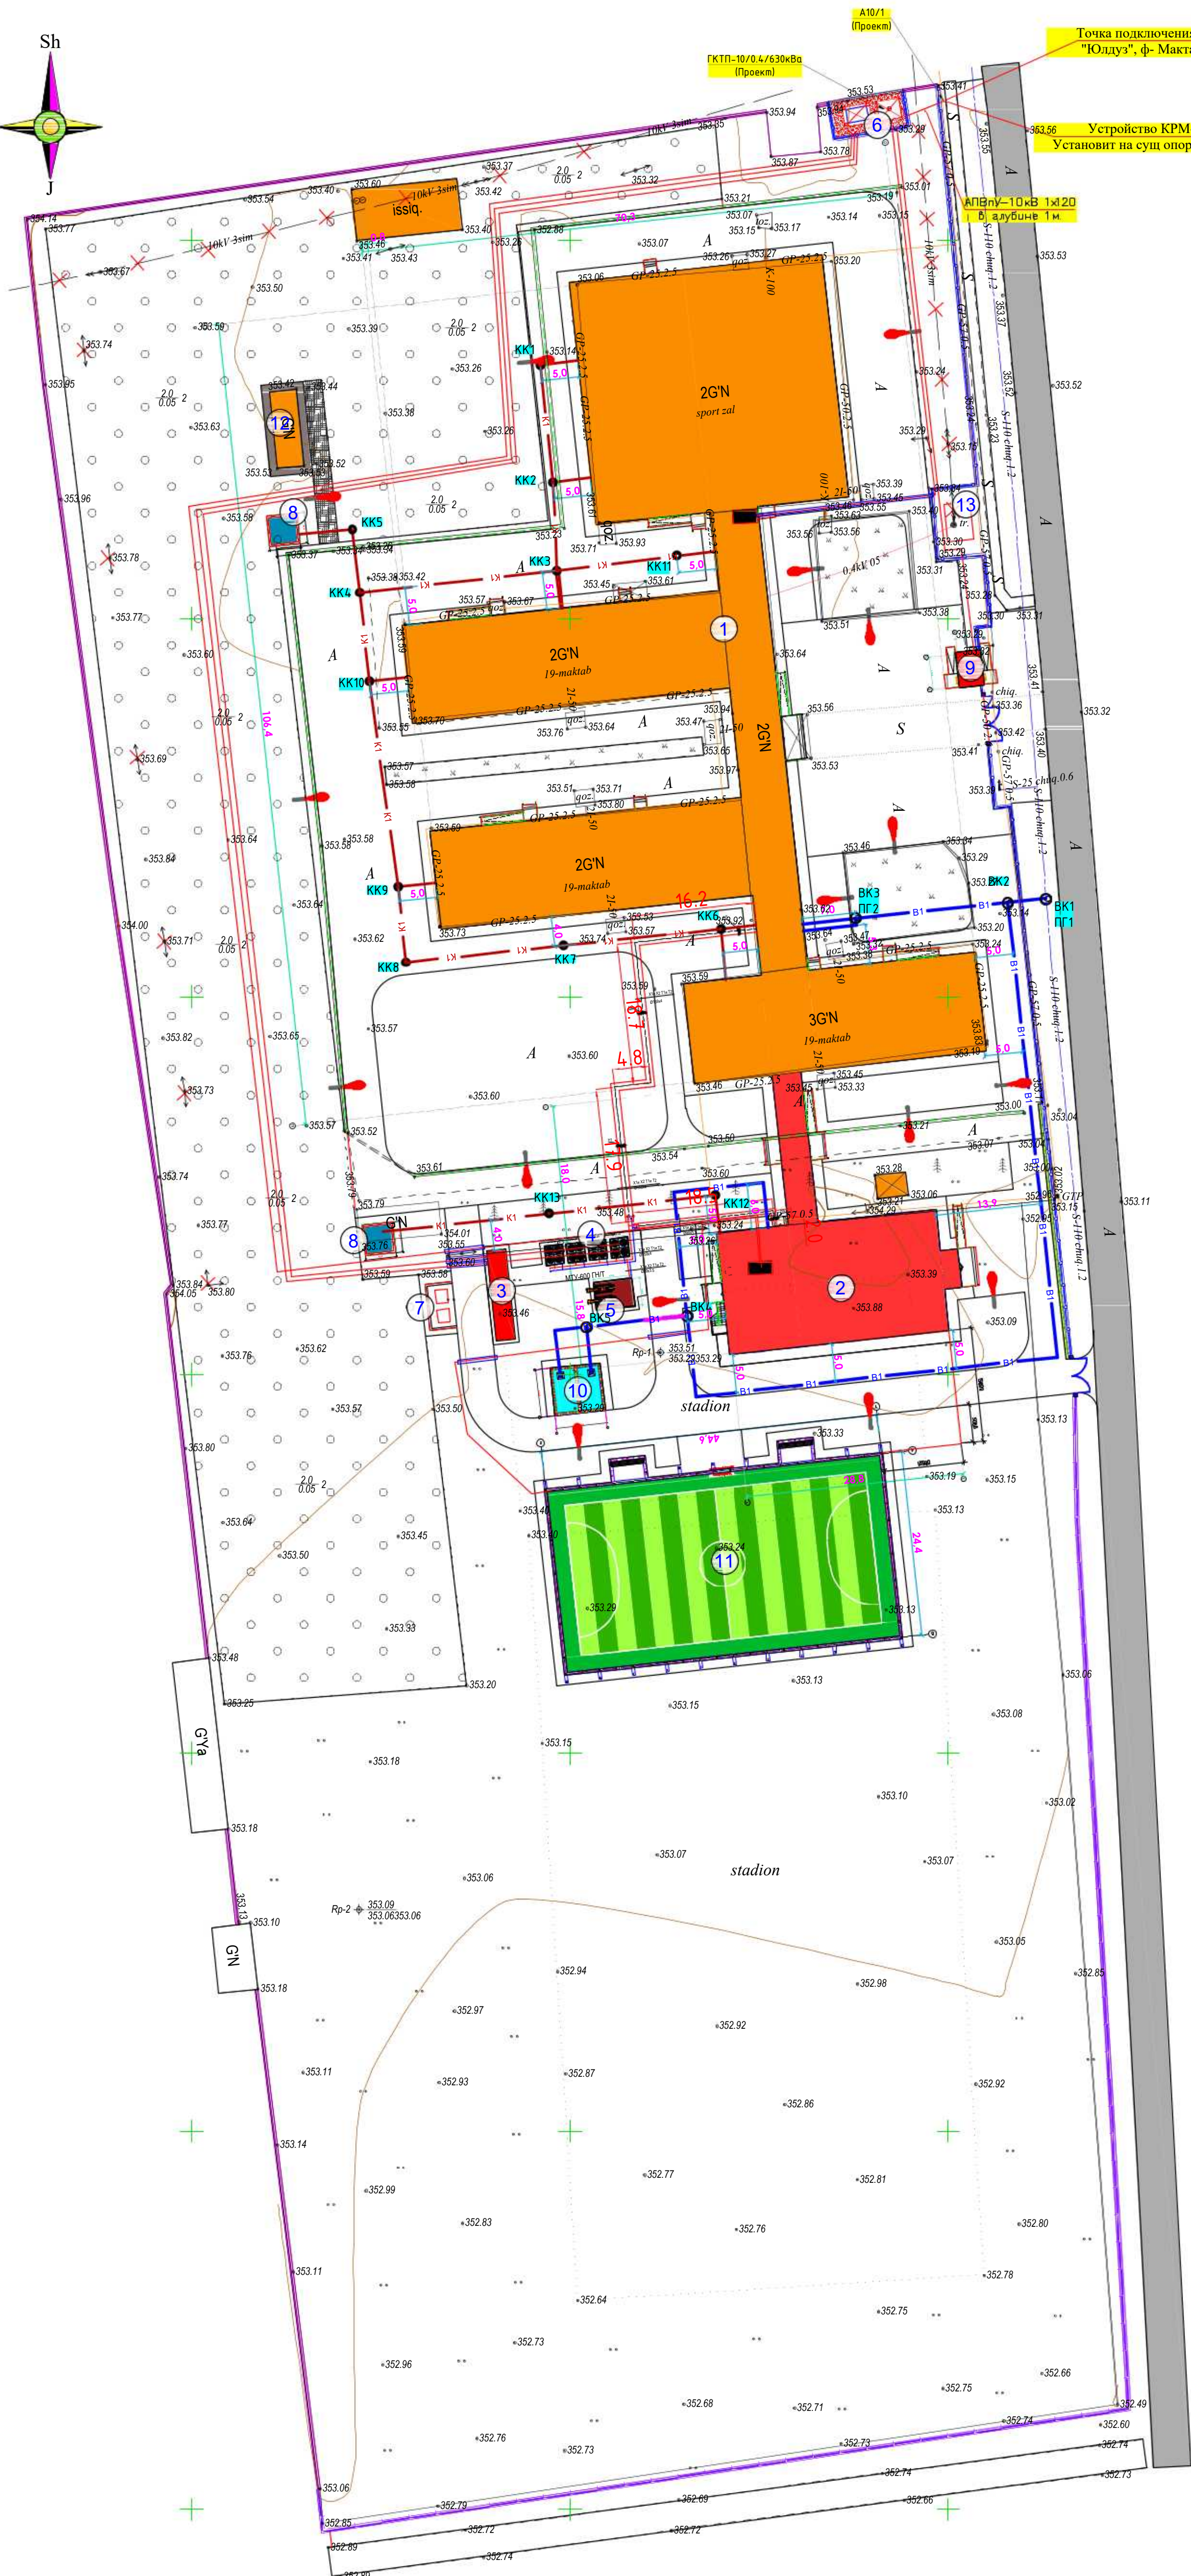

						2026-y.	ГП
						Jizzax viloyati Sh.Rashidov tumani "Xalqobod" MFYdagi 19-son maktabni rekonstruksiya qilish (420 o'rinni yangi bino qurish va mavjud 834 o'rinni ta'mirlashi)	
D'z	Dona	Var.	Buyur.	Imzo	Sana	Bosh reja M:1x500	Bosqich Varaq Varaqlar 10 11
L.B.M	J. Lapasov						
Bajard	O. Ziyatov						
Tekshirib	A. Akshiridinovich						
						Сводный план инженерных сетей	"TEKNO LOYIHA" MCJ Jizzax 2026 y.

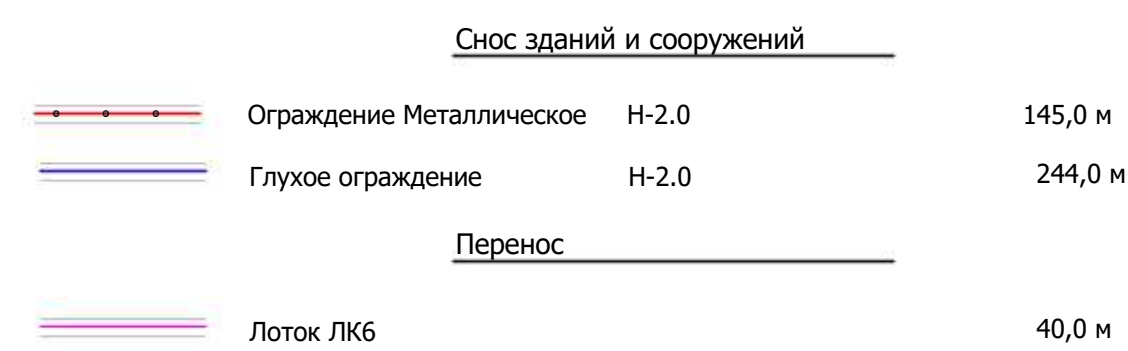[illegible]