

Varoq (Лист)	Nomlanishi (Наименование)	Izoh (Примечание)
1	2	3
АС-1	Umumiy ma'lumot. (Общие данные.)	
АС-2	Futbol maydonining xandaq joylashuv rejasi (План траншей футбольной площадки.)	
АС-3	Futbol maydonining poydevorlar joylashuv rejasi (План фундамента футбольной площадки.)	
АС-4	Futbol maydonining devorlar rejasi. (План стен футбольная площадка.)	
АС-5	"А" o'q bo'yicha "1-2" o'qlar orasidagi metall karkaslar sxemasi (Схема металлических каркасов по осям "1-2" в осн "А")	
АС-6	Футбольная ворота.	

Rejada mini futbol maydonchasi to'rtburchak shaklida ko'rsatilgan, o'lchamlari 24,4x44,6 m. To'rtli to'siqning balandligi tabiiy qoplamaning pastki qismigacha $h = 5,0$ m. Mini futbol maydonchasi siqilgan tuproqdan qurilgan, ustiga 5–20 mm fraktsiyadagi shag'al 150 mm qalinlikda, so'ngra 0,2–0,8 mm fraktsiyadagi qum 50 mm qalinlikda, undan keyin 5 mm qalinlikda granulyatsiyalangan rezina va sun'iy o't qoplamasi, qum bilan to'ldirilga.

Loyiha Q.M.Q 2.08.02–96 va Sh.N.Q 2.01.02–04 amalidagi qurilish normalari va qoidalariga muvofiq ishlab chiqilgan.Kabellar va quvurlarni yotqizishda yongʻinga chidamli materiallardan foydalanilgan.

Qurilish inshootlarini korroziyadan himoya qilish QMQ 2.03.11-96 ga muvofiq amalga oshiriladi. Chordaq tomLARining yog'och konstruksiyalari yong'inga qarshi va antiseptik bilan chuqur singdirilishi kerak (kamida 75 kgs / m2 yog'och tuzlarini singdirish bilan).

Birlashtiruvchi metall qismlar va konstruktsiyalar PF-020 astar GOST 18.186-79 bo'yicha 2 marta PF-115 emalli bo'yoq bilan qoplangan.

Qurilish-iqlim zonasi - II.

Normativ shamol bosimi – 0,38 kPa.

Normativ qor yuklamasi – 0,50 kPa.

Metall to'rtli to'siq metall konstruksiyalar va buyumlardan tayyorlangan, umumiy uzunligi $L = 150.0$ metr. To'siq balandligi poydevordan tepaga qadar $h = 5,0$ m.

Poydevorlar – lenta koʻrinishida, monolit beton, beton sinfi B15, toʻrlangan.

Tayanchlar – metall to'rtburchak trubalar, o'lchami 100x50x4 mm, GOST 30245-2003 ga muvofiq.

To'siq seksiyasi, panjarasi – metall burchaklar 50x50x3 mm (GOST 8509–93), metall kvadrat trubalar 30x30x2 mm (GOST 30245–2003) va rabitsa to'rt №50.

Barcha metall konstruksiyalar FL-03 yoki GF-020 primeri bilan ikki qatlamda qoplanadi, o'rnatilgandan so'ng ikki marta moyli bo'yoq bilan bo'yalanadi.

Belgilanishi (Обозначение)	Nomlanishi (Наименование)	Izoh (Примечание)
AQ (AC)	Arxitektura–qurilish yechimi (Архитектурно–строительные решения)	
AY (AP)	Arxitektura viy yechim (Архитектурные решения)	
TBK (КЖ)	Temirbeton konstruksiyalar (Конструкции железобетонные)	
EQ (ЭО)	Elektronika qismi (Электроосвещение)	
ISh (ОВ)	Isitish tizimi va shamollatish (Отопление, вентиляция и кондиционирование воздуха)	
SO (ВК)	Suv faʼminoti va oqava suv (Водопровод и канализация)	
AS (СС)	Aloqa va signallar sistemasi (Связь и сигнализация)	

QMQ 2.03.10-19 "Tomlar va tomqoplamalar"

QMQ 2.01.07-96 "Yuklar va ta'sirlar"

QMQ 2.03.01-96 "Beton va temirbeton

QMQ 2.01.03-19 "Zilzilaviy hududlarda qurilish"

QMQ 2.03.11-96 "Qurilish konstruksiyalarini korroziya

QMQ 2.03.05-97 "Po'lat qurilmalar lohashtirishning me'yorlari"

QMQ 1.03.04-97 "Namunaviy loyilashga doir yo'riqnoma"

QMQ 2.02.01-98 "Bino va inshootlar zaminlari"

QMQ 3.03.01-98 "Yuk ko'taruvchi va to'suvchi konstruksiyalar"

QMQ 3.04.02-97 "Qurilish konstruksiyalarini va inshootlarini

korroziyadan himoyalash”
 0102.0.03.05.00 “T...l


QMQ 2.03.07-98 "Iosh va o'zaktosh qurilmalar"

QMC 3.03.02-98 "Metall konstruksiyalar ishlab chiqarish va ishlarni qabul qilish qoidalarini"

QMMQ 3.01.02-00 "Bino va inshootlar zaminlari"

[illegible]

Binoning xandaq joylashuv rejasi.
(Схема расположения траншей.)

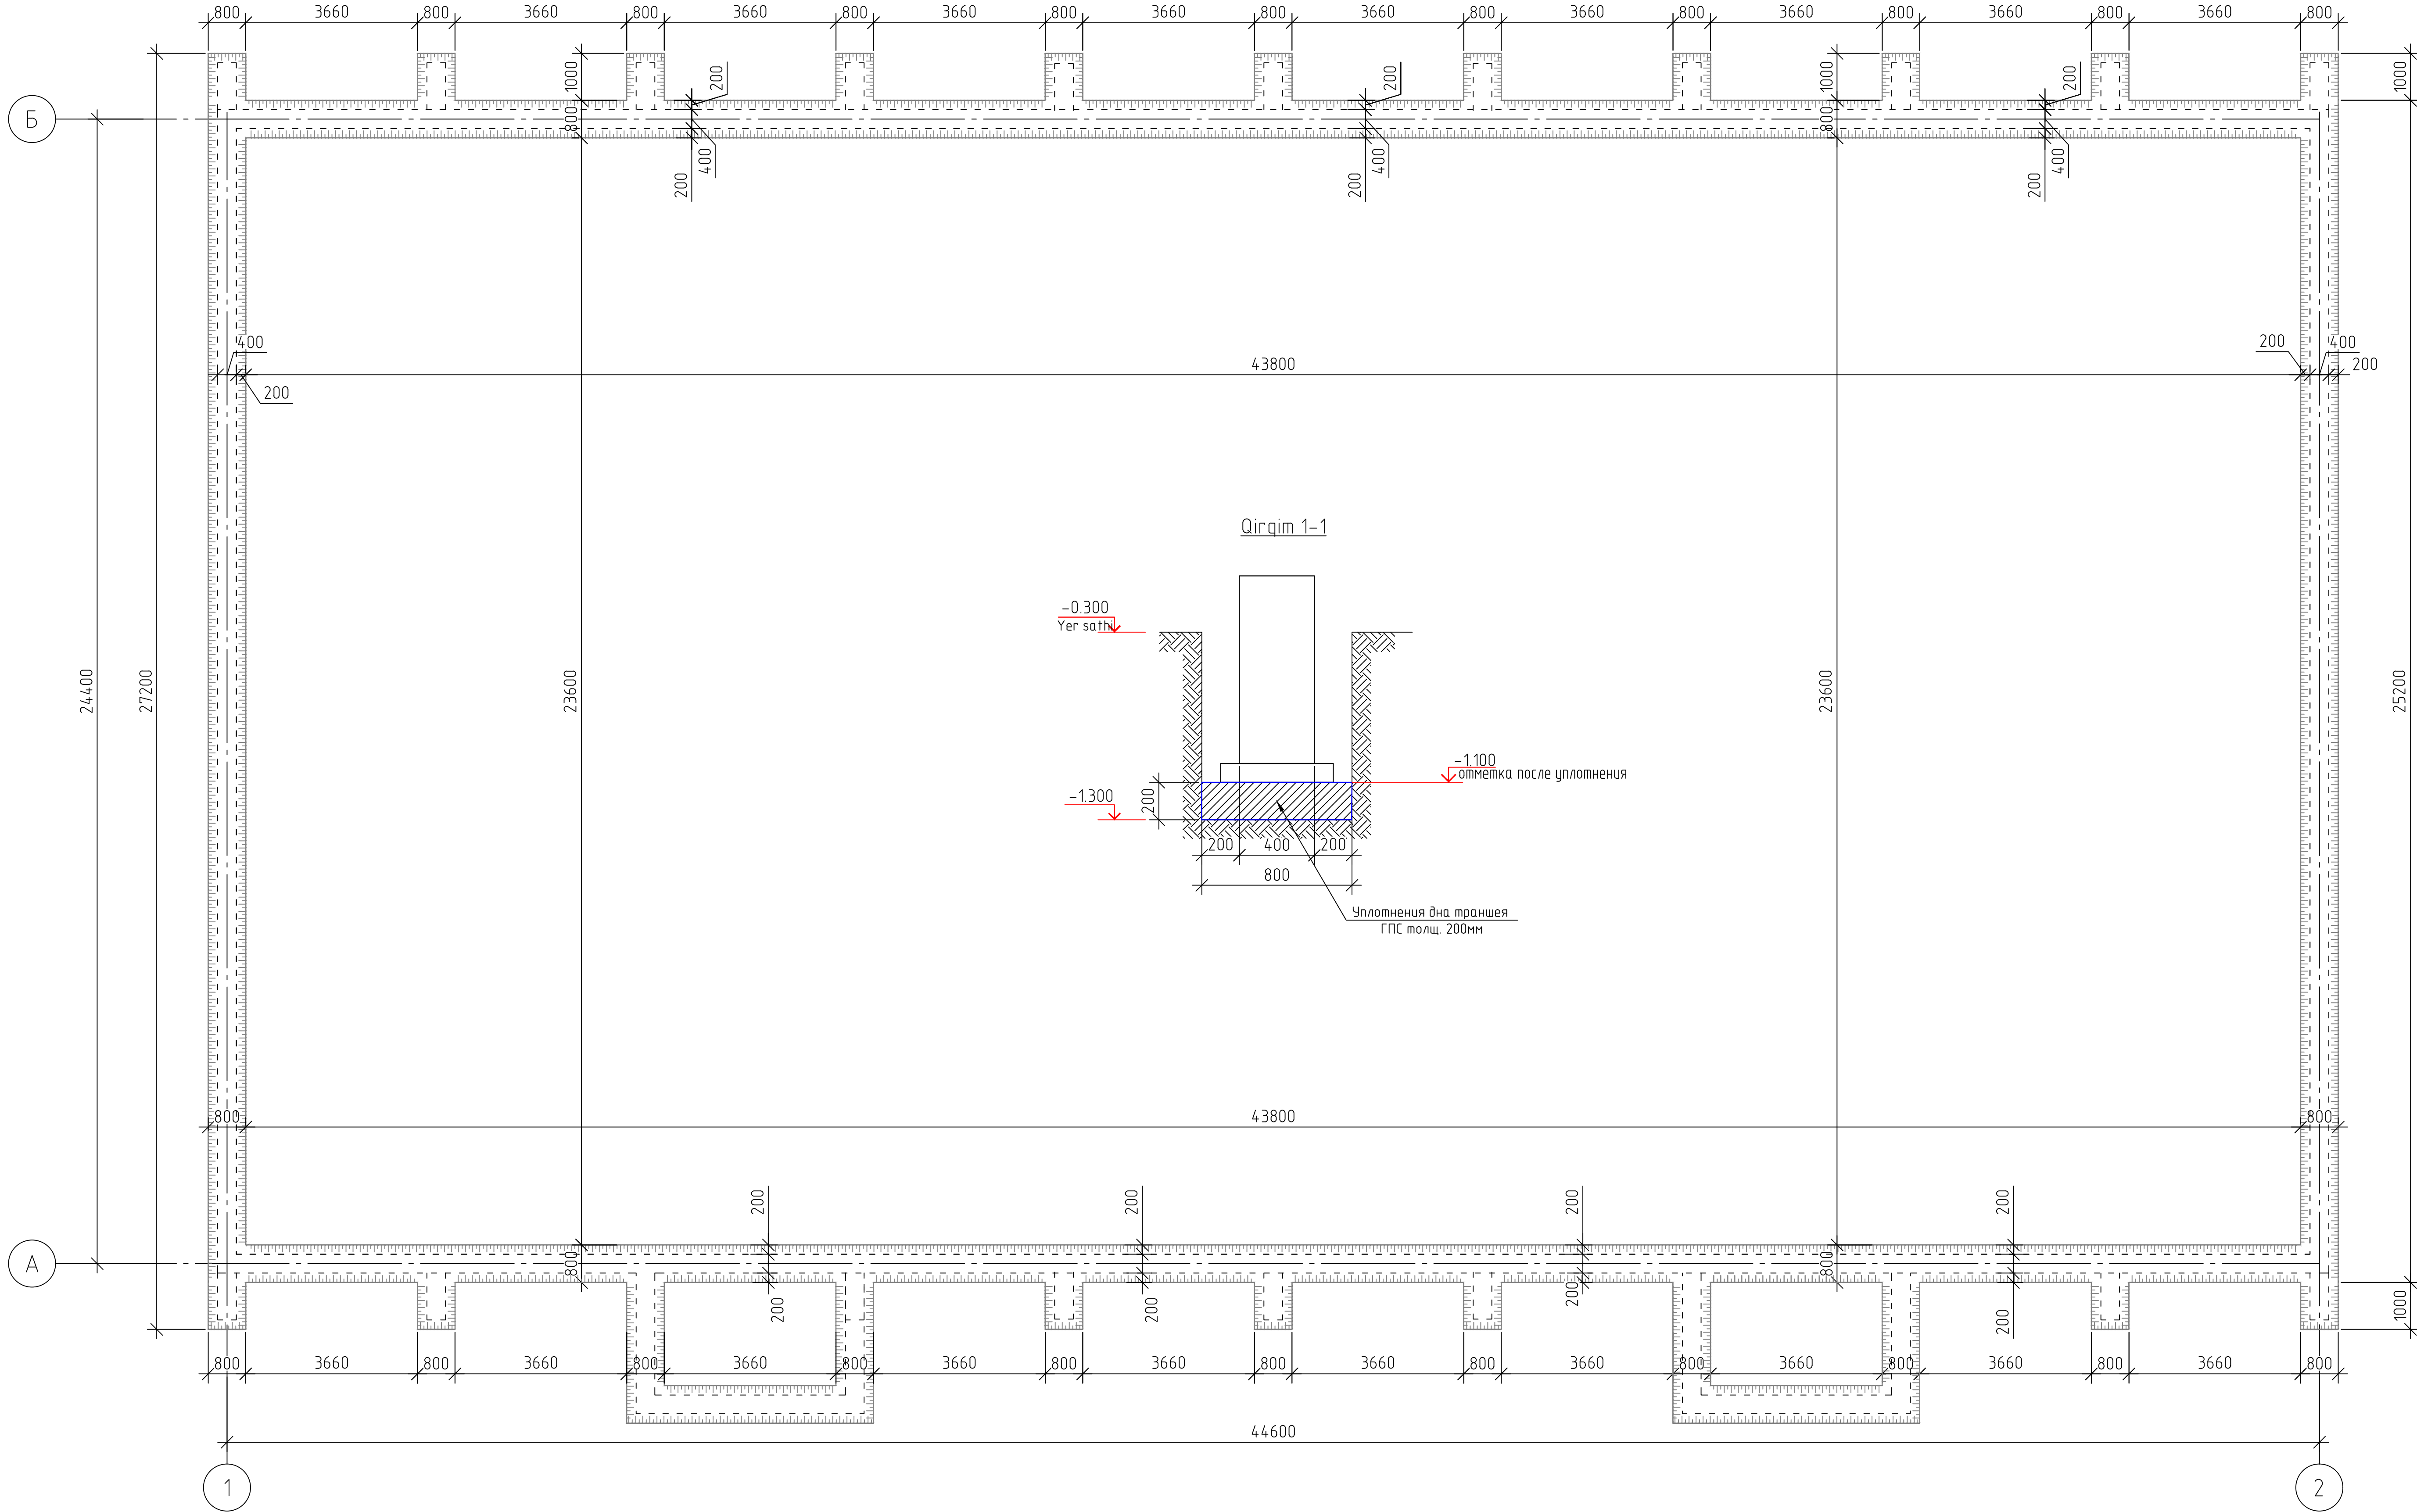


ОБЩИЕ УКАЗАНИЯ ПО ПРОИЗВОДСТВУ ЗЕМЛЯНЫХ РАБОТ

- Земляные работы производятся только после выполнения геодезической разбивки с выносом в натуру предполагаемых к строительству объектов и установки разбивочных знаков, определяющих плановое и высотное положение зданий.
- Строительная организация должна обеспечить в процессе производства земляных работ сохранность всех геодезических знаков.
- Открыть траншеи на глубину 1000мм от планировочного уровня земли. Вынутый грунт (супеси и суглинки) отодвинуть в резерв.
- При этом учитывается недоработки траншеи на глубину 200мм, с целью доуплотнения грунта пневмотрамбовками, либо дорожными виброкатками, при возведении фундаментов.
- Ширину низа траншеи принять на 1000мм шире самой широкой части фундаментов (с каждой стороны).
- Ширину верха траншеи во избежание осыпания грунта следует принять на 700мм шире самой широкой части фундаментов (с каждой стороны).
- Обратную засыпку разух фундаментов выполнять качественным местным грунтом, послойно с уплотнением при оптимальной влажности на границе раскатывания ($W = 18,5\%$) и до плотности грунта в сухом состоянии $J=1,68-1,70\text{т/м}^3$
- При производстве работ руководствоваться указаниями КМК 3.03.01-98 и проекта производства работ.
- За отн. отм. 0,00 принята отн. чистого пола, что соответствует 000.00
- Приемку выполненных работ по устройству грунтовой подушки производить после освидетельствования лабораторией ГАСН или УзГИИТИ.

Тупроқ ишлари jadvali
(Ведомость земляные работы)

1	2	3
1	Умумий тупроқ (Рытье траншея) $V=\text{м}^3$	110.40
2	Олиб чиқиладиган тупроқ (Вывоз грунта) $V=\text{м}^3$	42.18
3	Qayta to'kiladigan (Обратная засыпка) $V=\text{м}^3$	68.22
4	Уплотнения дна траншея ГПС толщ. 200мм	140.00 м^2

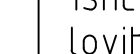					2026-y.	AC					
					Jizzax viloyati Sh.Rashidov tumani "Xalqobod" MFYdagi 19-son maktabni rekonstruksiya qilish (420 o'rinni yangi bino qurish va mavjud 834 o'rinni ta'mirlash)						
O'zgi Dona	Var.	Buyur	Imzo	Sana	Kichik futbol maydoni			Bosqich	Varaq	Varaqlar	
L.B.M	J. Lapasov							Ishchi loyiha	2	9	
Bajardi	D. Ziyatov										
Tekshirdi	I. Toshev										
					Futbol maydonining xandaq joylashuv rejası (План траншей футбольной площадки.)				"TEXNO LOYIHA" MCHJ Jizzax 2026 y.		

[illegible]

Qirgim 1-1

±0.000

-0.300

Yer sathl

1000

700

300

400

Armosetka C-1


100

400


600

Shebenli to'shama

[illegible][illegible]

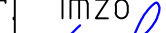						2026-y.	AC		
						Jizzax viloyati Sh.Rashidov tumani “Xalqobod” MFYdagi 19-son maktabni rekonstruksiya qilish (420 o‘rinni yangi bino qurish va mavjud 834 o‘rinni ta‘mirlash)			
O‘zg. Dona	Var.	Buyur	Imzo	Sana	Kichik futbol maydoni	Bosqich	Varaq	Varaqlar	
L.B.M	J. Lapasov					Ishchi loyiha	3	9	
Bajardi	D. Ziyatov								
Tekshirdi	I. Toshev								
					Futbol maydonining poydevorlar joylashuv rejasi (План фундаментов футбольной площадки.)		“TEXNO LOYIHA” MCHJ Jizzax 2026 y.		

(План стень на отм. ± 0.000)

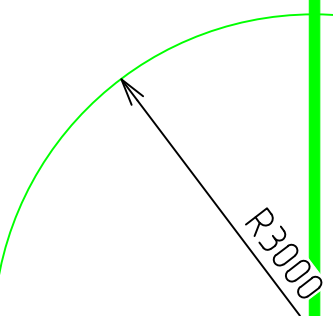

Разрез 1-1


Резина гранулированная - 5 мм
Песок кварцевый - 50 мм
Искусственная трава 50мм
Смесь клинц 50 мм
Щебеночное основание (фракции 5-20) - 150 мм.



Binoning ± 0.000 sathidagi xonalar hisobi
(Экспликация помещений на отм. ± 0.000)

[illegible]

Стойка СТ-2
Навес 1-1


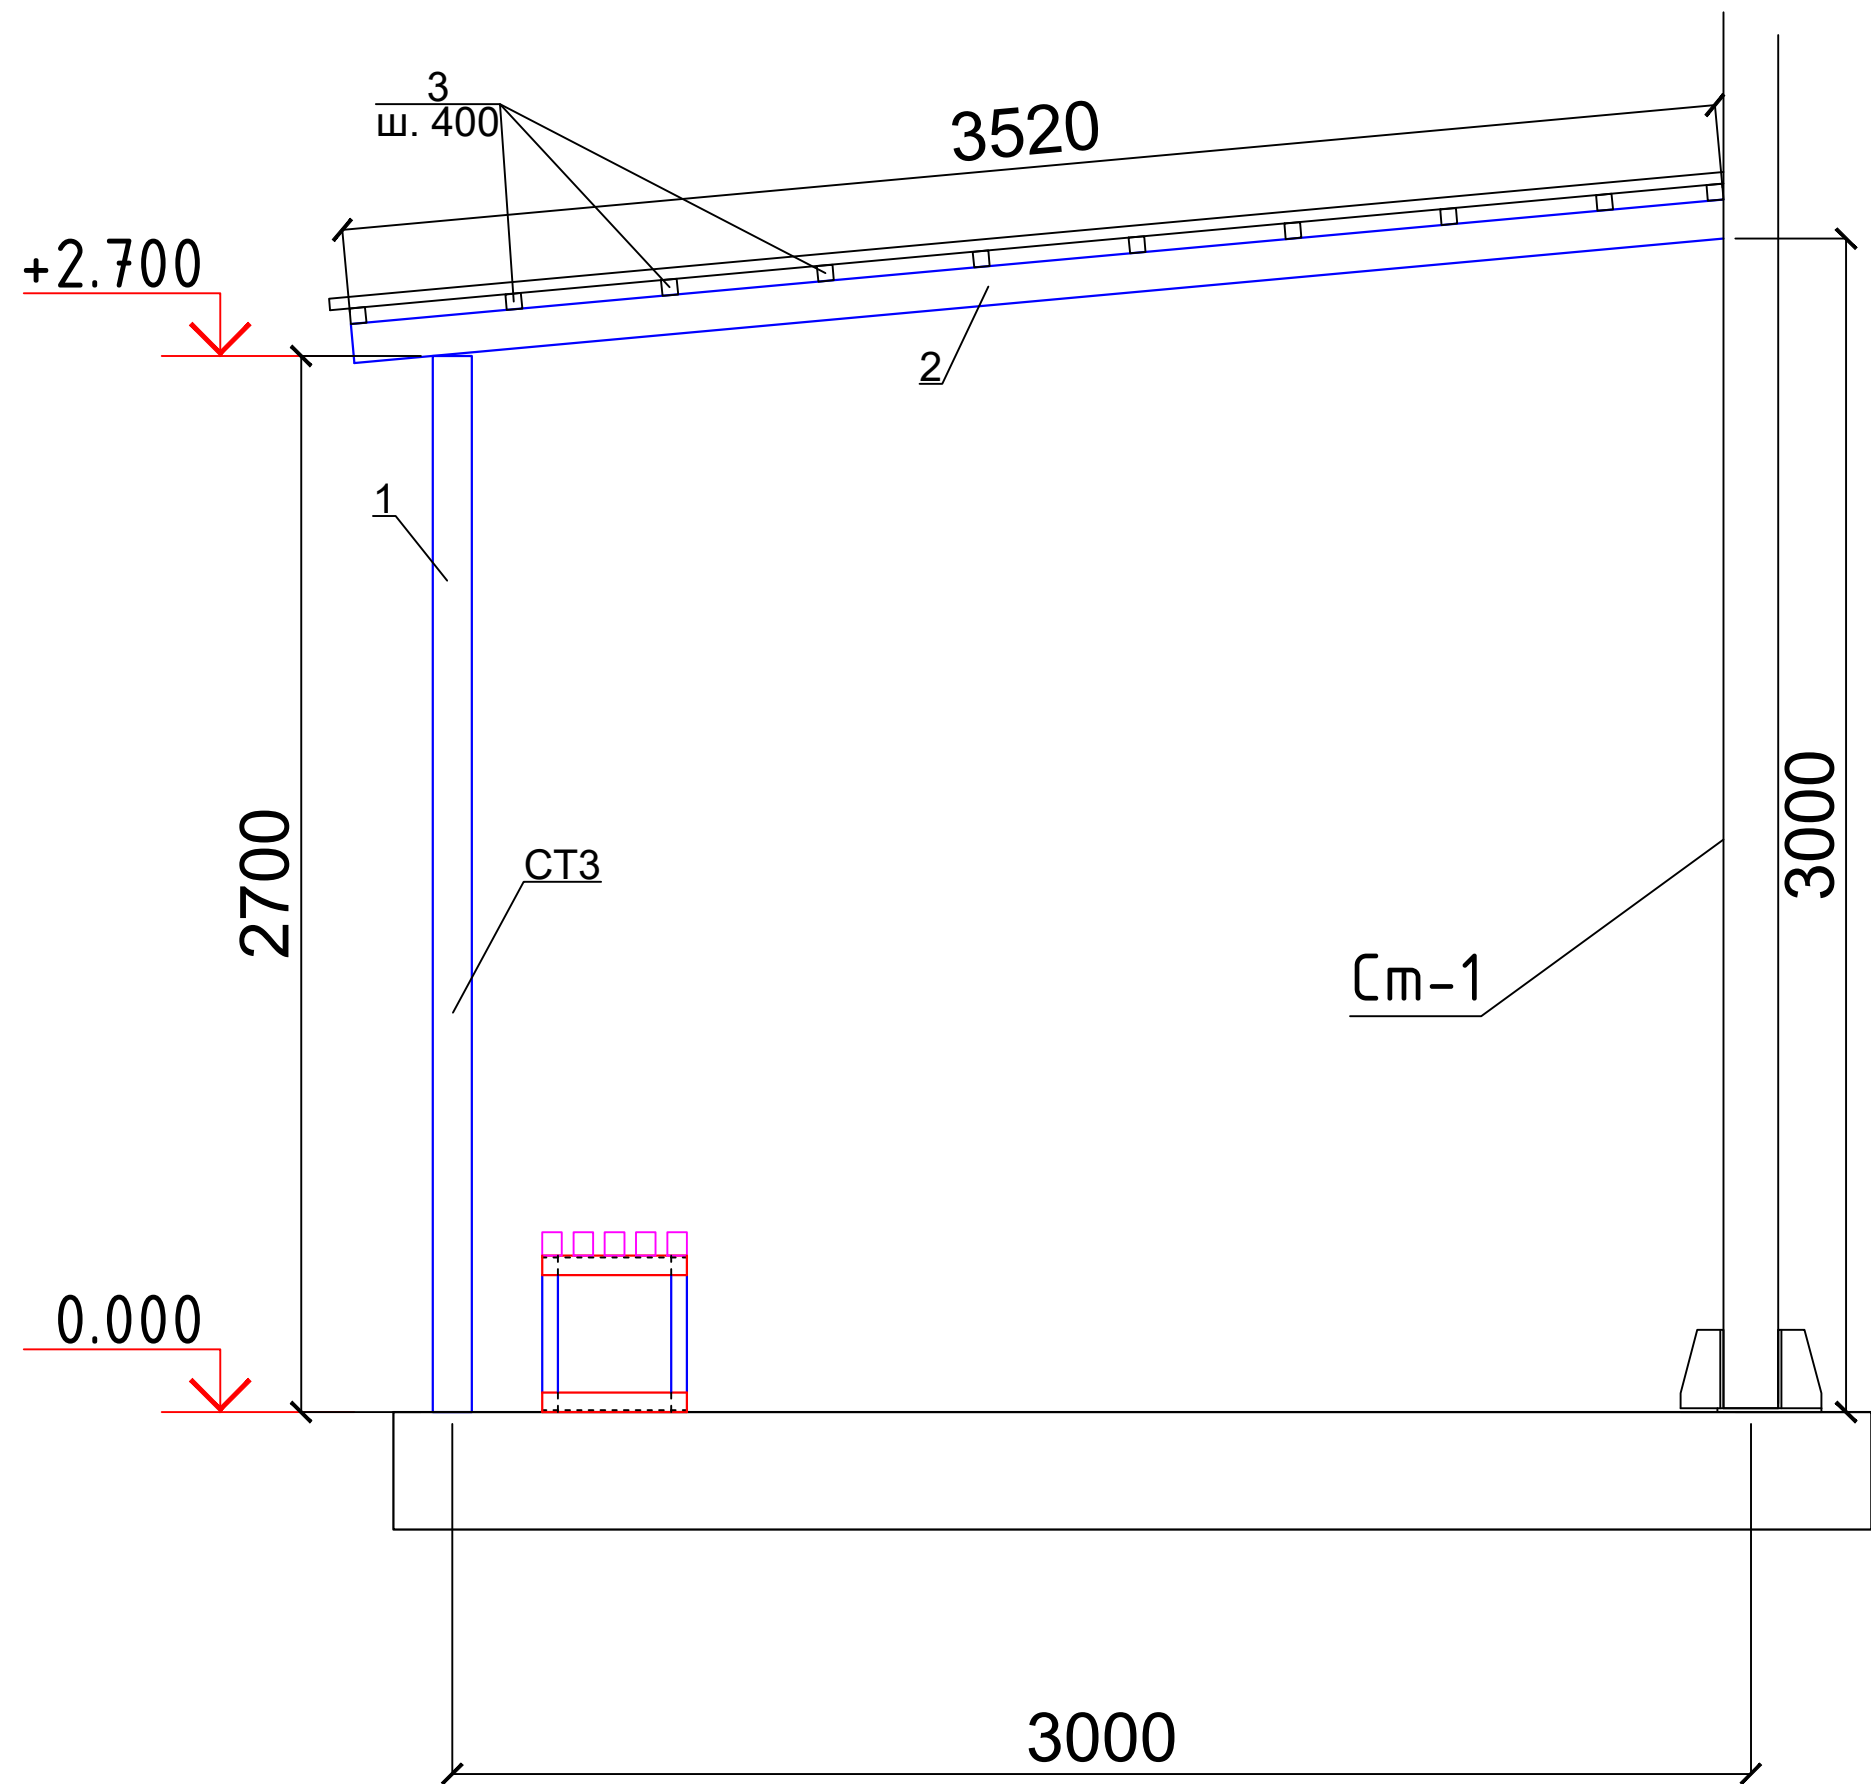



Общие указания

- Сварку производить электродами типа Э42А по ГОСТ 9764-75* монтажным швом по минимальной толщине свариваемых элементов.
- При изготовлении конструкции огрунтовать за 2 раза грунтом ГФ-020 или ФЛ-03к. После установки окрасить эмалью ПФ-115 за 2 раза.







Спецификация расхода материалов на стойки

Поз.	Обозначение	Наименование	Кол.	Масса ед.,кг.	Примечание
		Стойка СТ-3	6	.	.
1	ГОСТ 30245-2003.	Труба $\frac{100 \times 50 \times 4}{C235}$ ГОСТ 8545-80 ГОСТ 27772-88* L=2700	1	23.49	23.49
2	ГОСТ 30245-2003.	Труба $\frac{100 \times 50 \times 4}{C235}$ ГОСТ 8545-80 ГОСТ 27772-88* L=3200	1	27.84	27.84
		Навес			
3	ГОСТ 30245-2003.	Труба $\frac{40 \times 40 \times 3}{C235}$ ГОСТ 8645-68 ГОСТ 27772-88* L=п.м	90	3.36	302.4
		Профилированный лист 0,5 мм		36	м ²

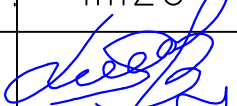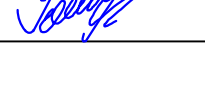						2026-y.	AC					
						Jizzax viloyati Sh.Rashidov tumani “Xalqobod” MFYdagi 19-son maktabni rekonstruksiya qilish (420 oʻrinli yangi bino qurish va mavjud 834 oʻrinni taʼmirlash)						
Oʻzg. Dona	Var.	Buyur.	Imzo	Sana		Kichik futbol maydoni	Bosqich	Varaq	Varaqlar			
L.B.M	J. Lapasov						Ishchi loyiha	5	9			
Bajardi	D. Ziyatov											
Tekshirdi	I. Toshev											
						Навес. Стойка СТ-3.	 “TEXNO LOYIHA” MCHJ Jizzax 2026 y.					

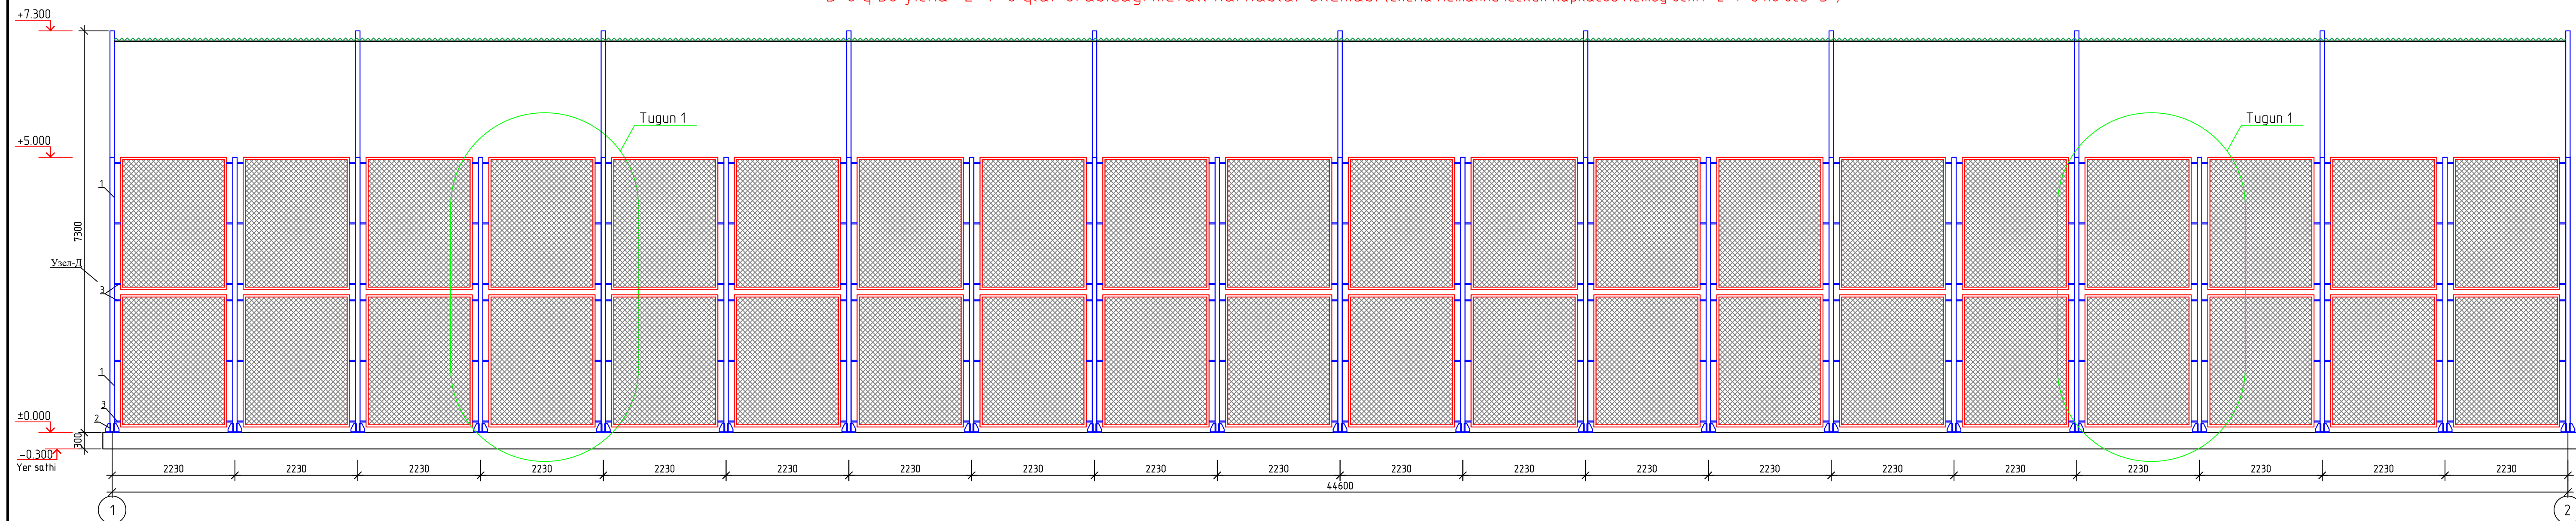

"1, 2"chi o'q bo'yicha "A-B" o'qlar orasidagi metall karkaslar sxemasi (Схема металлических каркасов между осям "А-В" в по оси "1, 2")

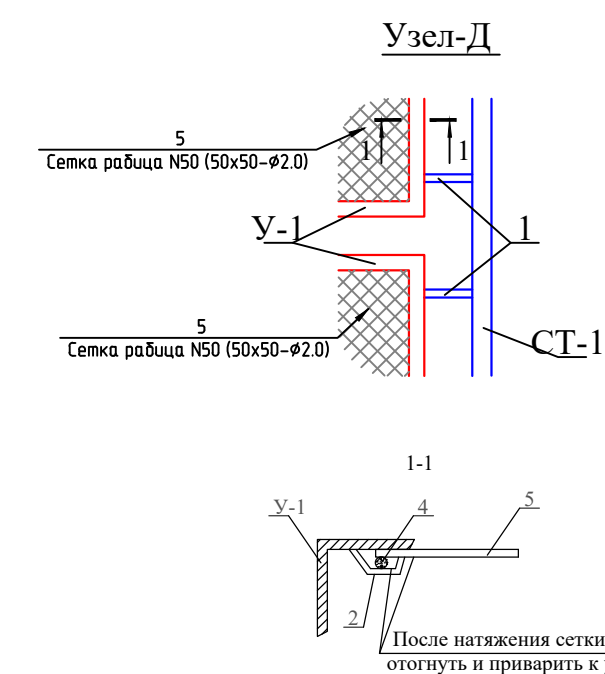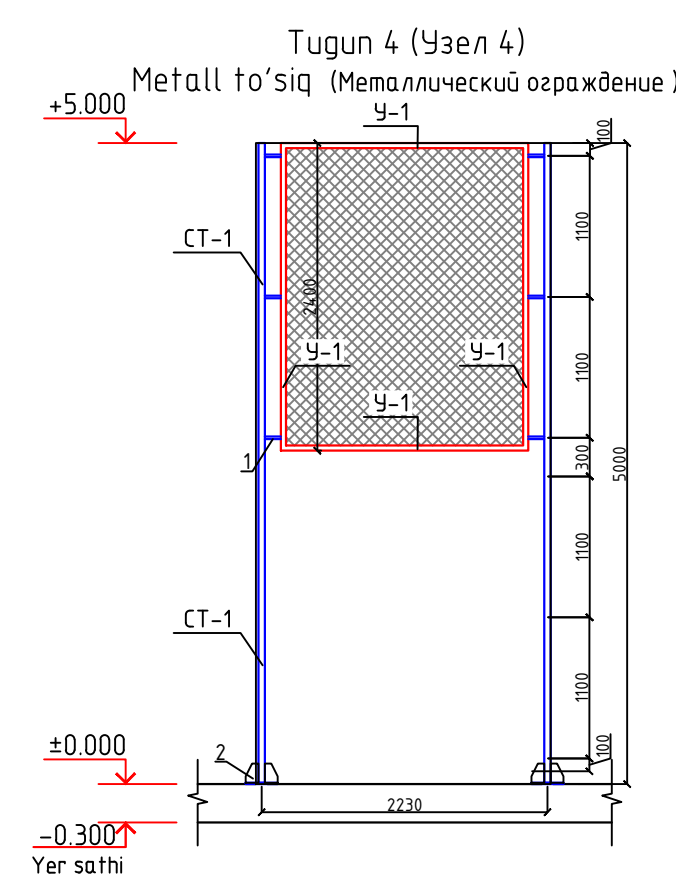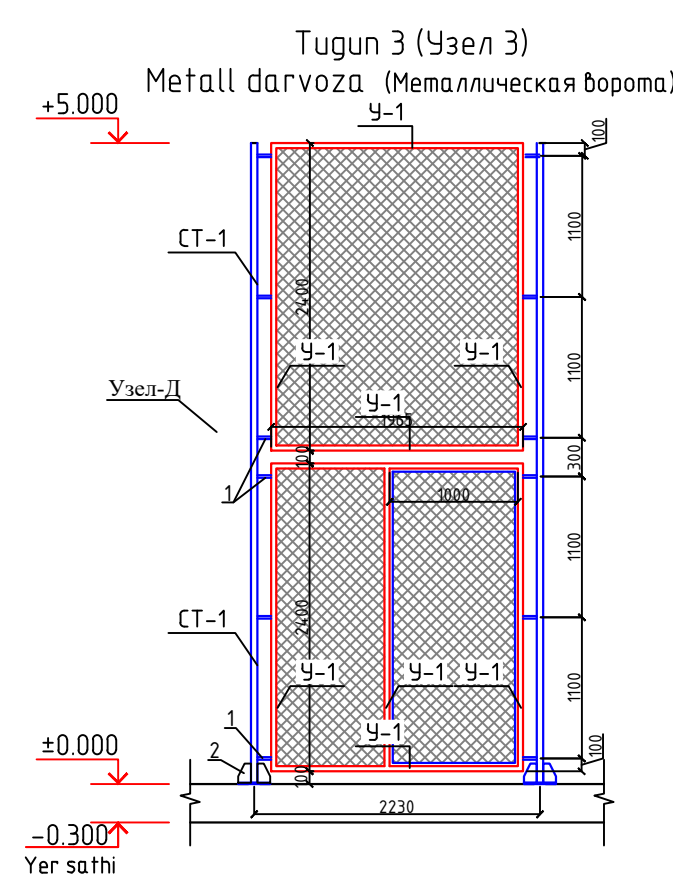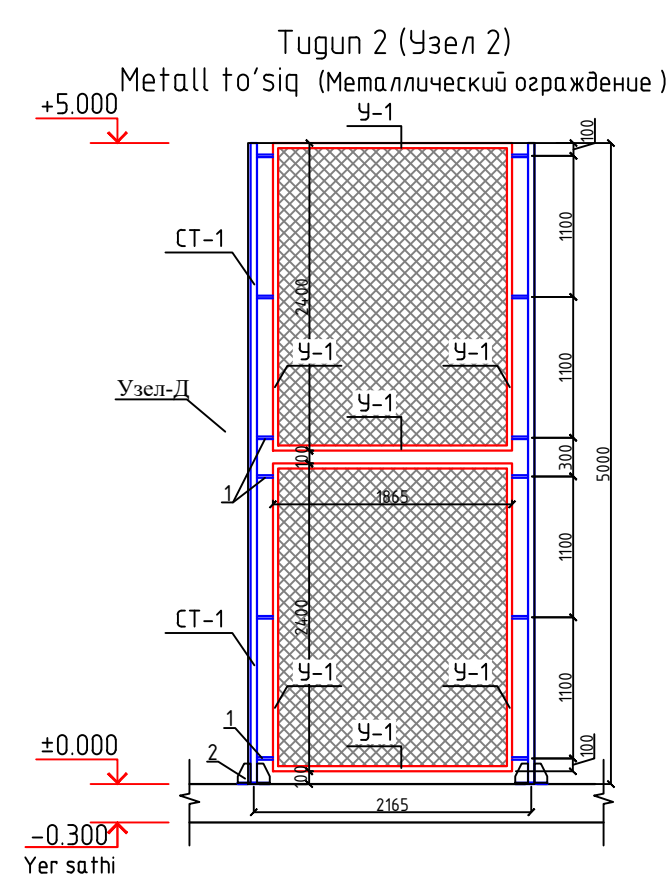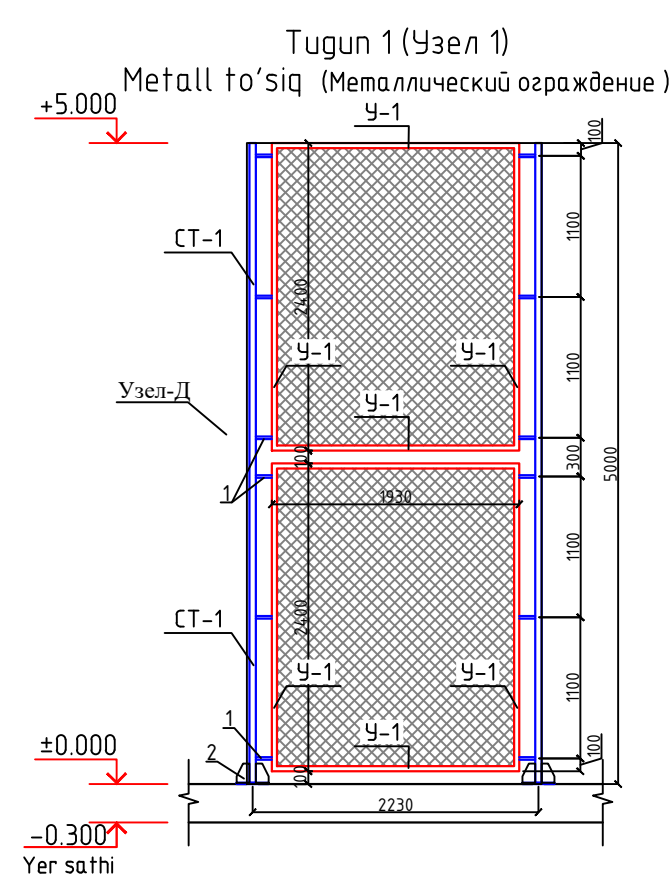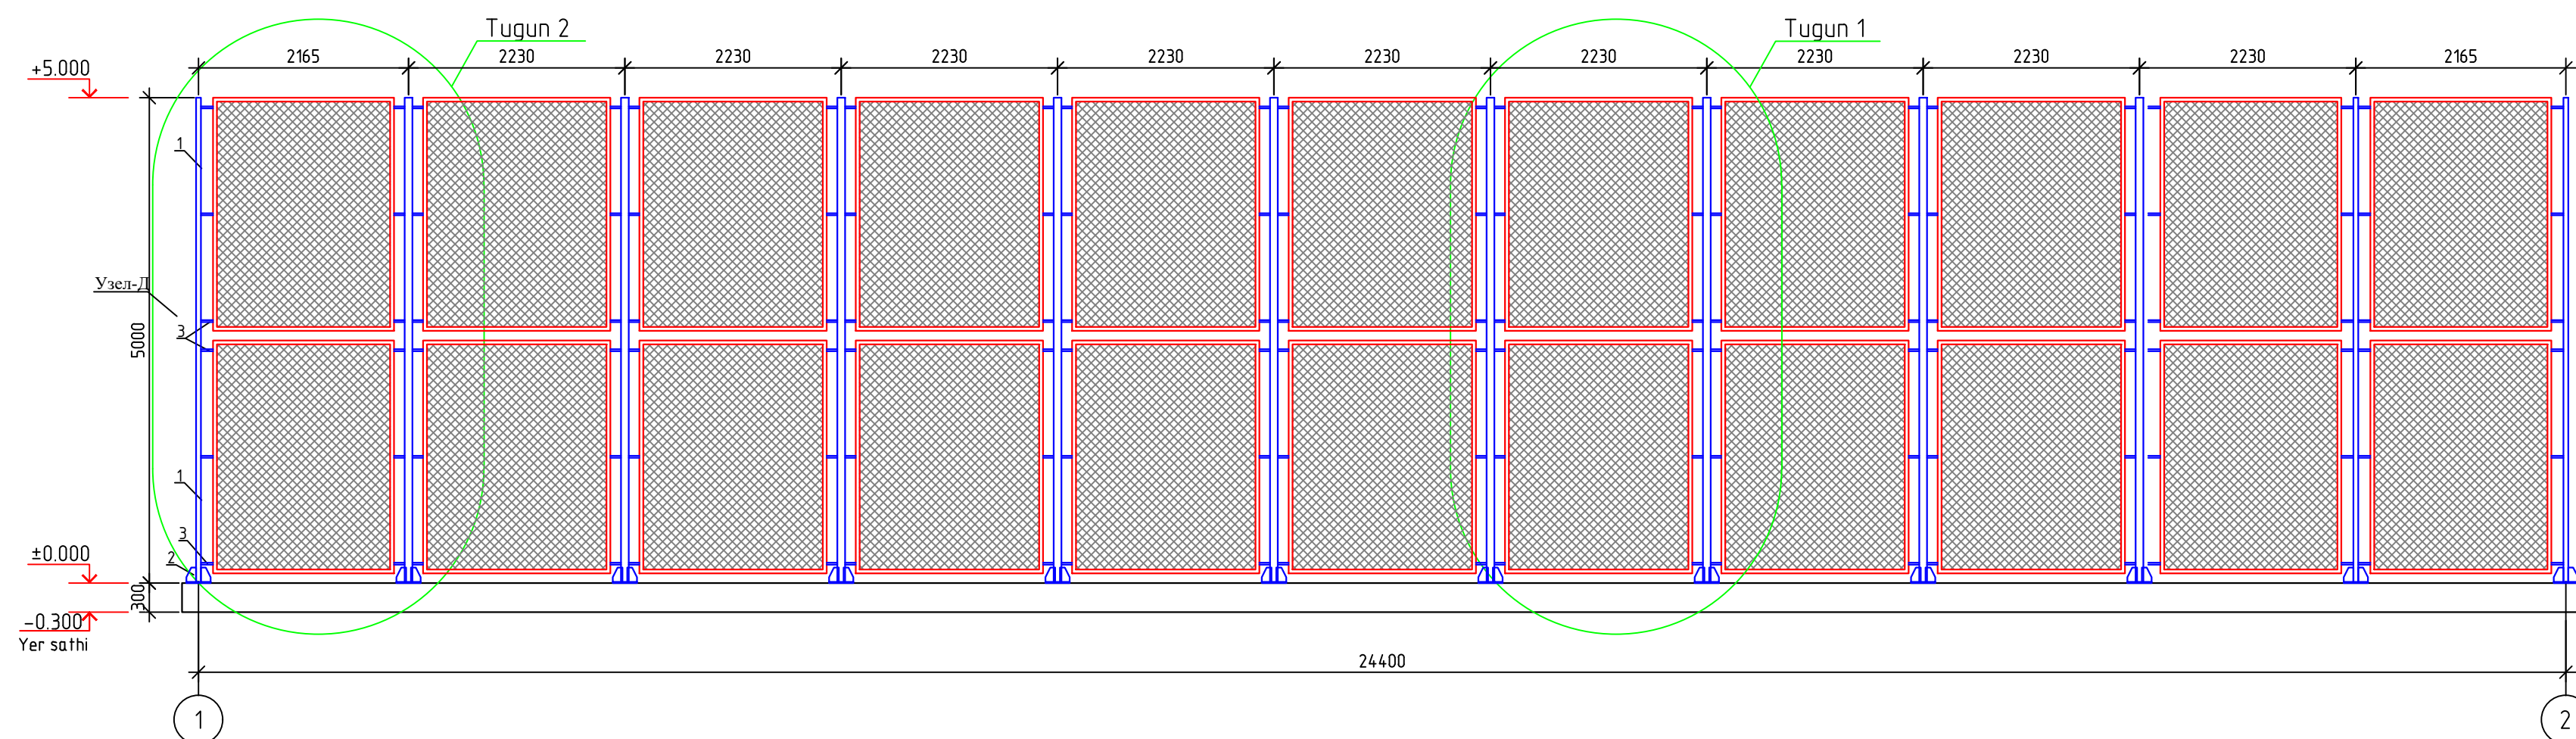


Materiallar sarfi jadvali (Ведомость расхода материалов)

Tur (Марка)	Belgilanishi (Обозначение)	Nomlanishi (Наименование)	Soni (Количество)	Og'irligi (Масса ед.кг)	Izoh (Примечание)
		Tugun A (9x4x A)	53		
Y-1	GOST 8509-93	Узелок $\angle 50 \times 50 \times 3$ L=н.м	922.20	2.28	2102.62 кг
1	GOST 30245-2003	Профил $\angle 30 \times 30 \times 2$ L=125мм	636.0	0.22	139.92 кг
2	ГОСТ 19903-74*	Лист 6x100x150	106	0.34	36.04 кг
3		Сетка рабца N50 (50x50-φ2.0) S=н²	4611	1.08	497.99 кг
4	ГОСТ 5781-82*	φ6 AI, L=н.м	922.20	0.22	204.73 кг
		Tugun V (9x4x V)	4		
Y-1	ГОСТ 8509-93	Узелок $\angle 50 \times 50 \times 3$ L=н.м	68.24	2.28	155.59 кг
1	GOST 30245-2003	Профил $\angle 30 \times 30 \times 2$ L=125мм	48.0	0.22	10.56 кг
2	ГОСТ 19903-74*	Лист 6x100x150	8	0.34	2.72 кг
3		Сетка рабца N50 (50x50-φ2.0) S=н²	33.1	1.08	35.77 кг
4	ГОСТ 5781-82*	φ6 AI, L=н.м	68.24	0.22	15.15 кг
		Tugun G (9x4x G)	4		
Y-1	GOST 8509-93	Узелок $\angle 50 \times 50 \times 3$ L=н.м	34.80	2.28	79.34 кг
1	GOST 30245-2003	Профил $\angle 30 \times 30 \times 2$ L=125мм	24.0	0.22	5.28 кг
2	ГОСТ 19903-74*	Лист 6x100x150	8	0.34	2.72 кг
3		Сетка рабца N50 (50x50-φ2.0) S=н²	18.4	1.0800	19.87 кг
		Tugun E (9x4x E)	4		
Y-1	GOST 8509-93	Узелок $\angle 50 \times 50 \times 3$ L=н.м	34.80	2.28	79.34 кг
1	GOST 30245-2003	Профил $\angle 30 \times 30 \times 2$ L=125мм	24.0	0.22	5.28 кг
2	ГОСТ 19903-74*	Лист 6x100x150	8	0.34	2.72 кг
3		Сетка рабца N50 (50x50-φ2.0) S=н²	18.4	1.0800	19.87 кг
		Tugun J (9x4x J)	4		
Y-1	GOST 8509-93	Узелок $\angle 50 \times 50 \times 3$ L=н.м	60.00	2.28	136.80 кг
1	GOST 30245-2003	Профил $\angle 30 \times 30 \times 2$ L=125мм	24.0	0.22	5.28 кг
2	ГОСТ 19903-74*	Лист 6x100x150	8	0.34	2.72 кг
3		Сетка рабца N50 (50x50-φ2.0) S=н²	18.4	1.0800	19.87 кг
4	ГОСТ 5781-82*	φ6 AI, L=н.м	25.52	0.22	5.67 кг
		Metall darvozga (Металлическая дорожка) Tugun B (9x4x B)			
Y-1	ГОСТ 8509-93	Узелок $\angle 40 \times 40 \times 2$ L=н.м	19.70	1.22	24.03 кг
1	GOST 30245-2003	Профил $\angle 30 \times 30 \times 2$ L=125мм	12.0	0.22	2.64 кг
2		Сетка рабца N50 (50x50-φ2.0) S=н²	8.7	1.08	9.40 кг
3	ГОСТ 5781-82*	φ6 AI, L=н.м	19.7000	0.22	4.37 кг
		Шарнир	3		
	ГОСТ 5781-82*	φ25 AI, L=150	1	0.578	173 кг

					2026-y.	AC
					Jizax viloyati Sh.Rashidov tumani "Xalqobod" MFYdagi 19-son maktabni rekonstruksiya qilish (420 o'rinni yangi bino qurish va maydon 834 o'rinni ta'mirlash)	
D'zg	Dona	Var.	Buyur	Imzo	Sana	
L.B.M		J. Lapasov				
Bajardi		D. Ziyatov				
Tekshirdi		I. Toshov				
					Kichik futbol maydoni	
					Bosqich	Varaq
					Ishtirok to'ylari	7
						9
					"B,12"o'q bo'q'isha "2-1, A-B" o'qlar orasidagi mavlat karakulor xema'si (Kawa namunalarini qurish) 25,4,8,5,6,7,8,9,10,11,12,13,14,15,17,17,18,19,2590,2591	


Схема расположения канатов.

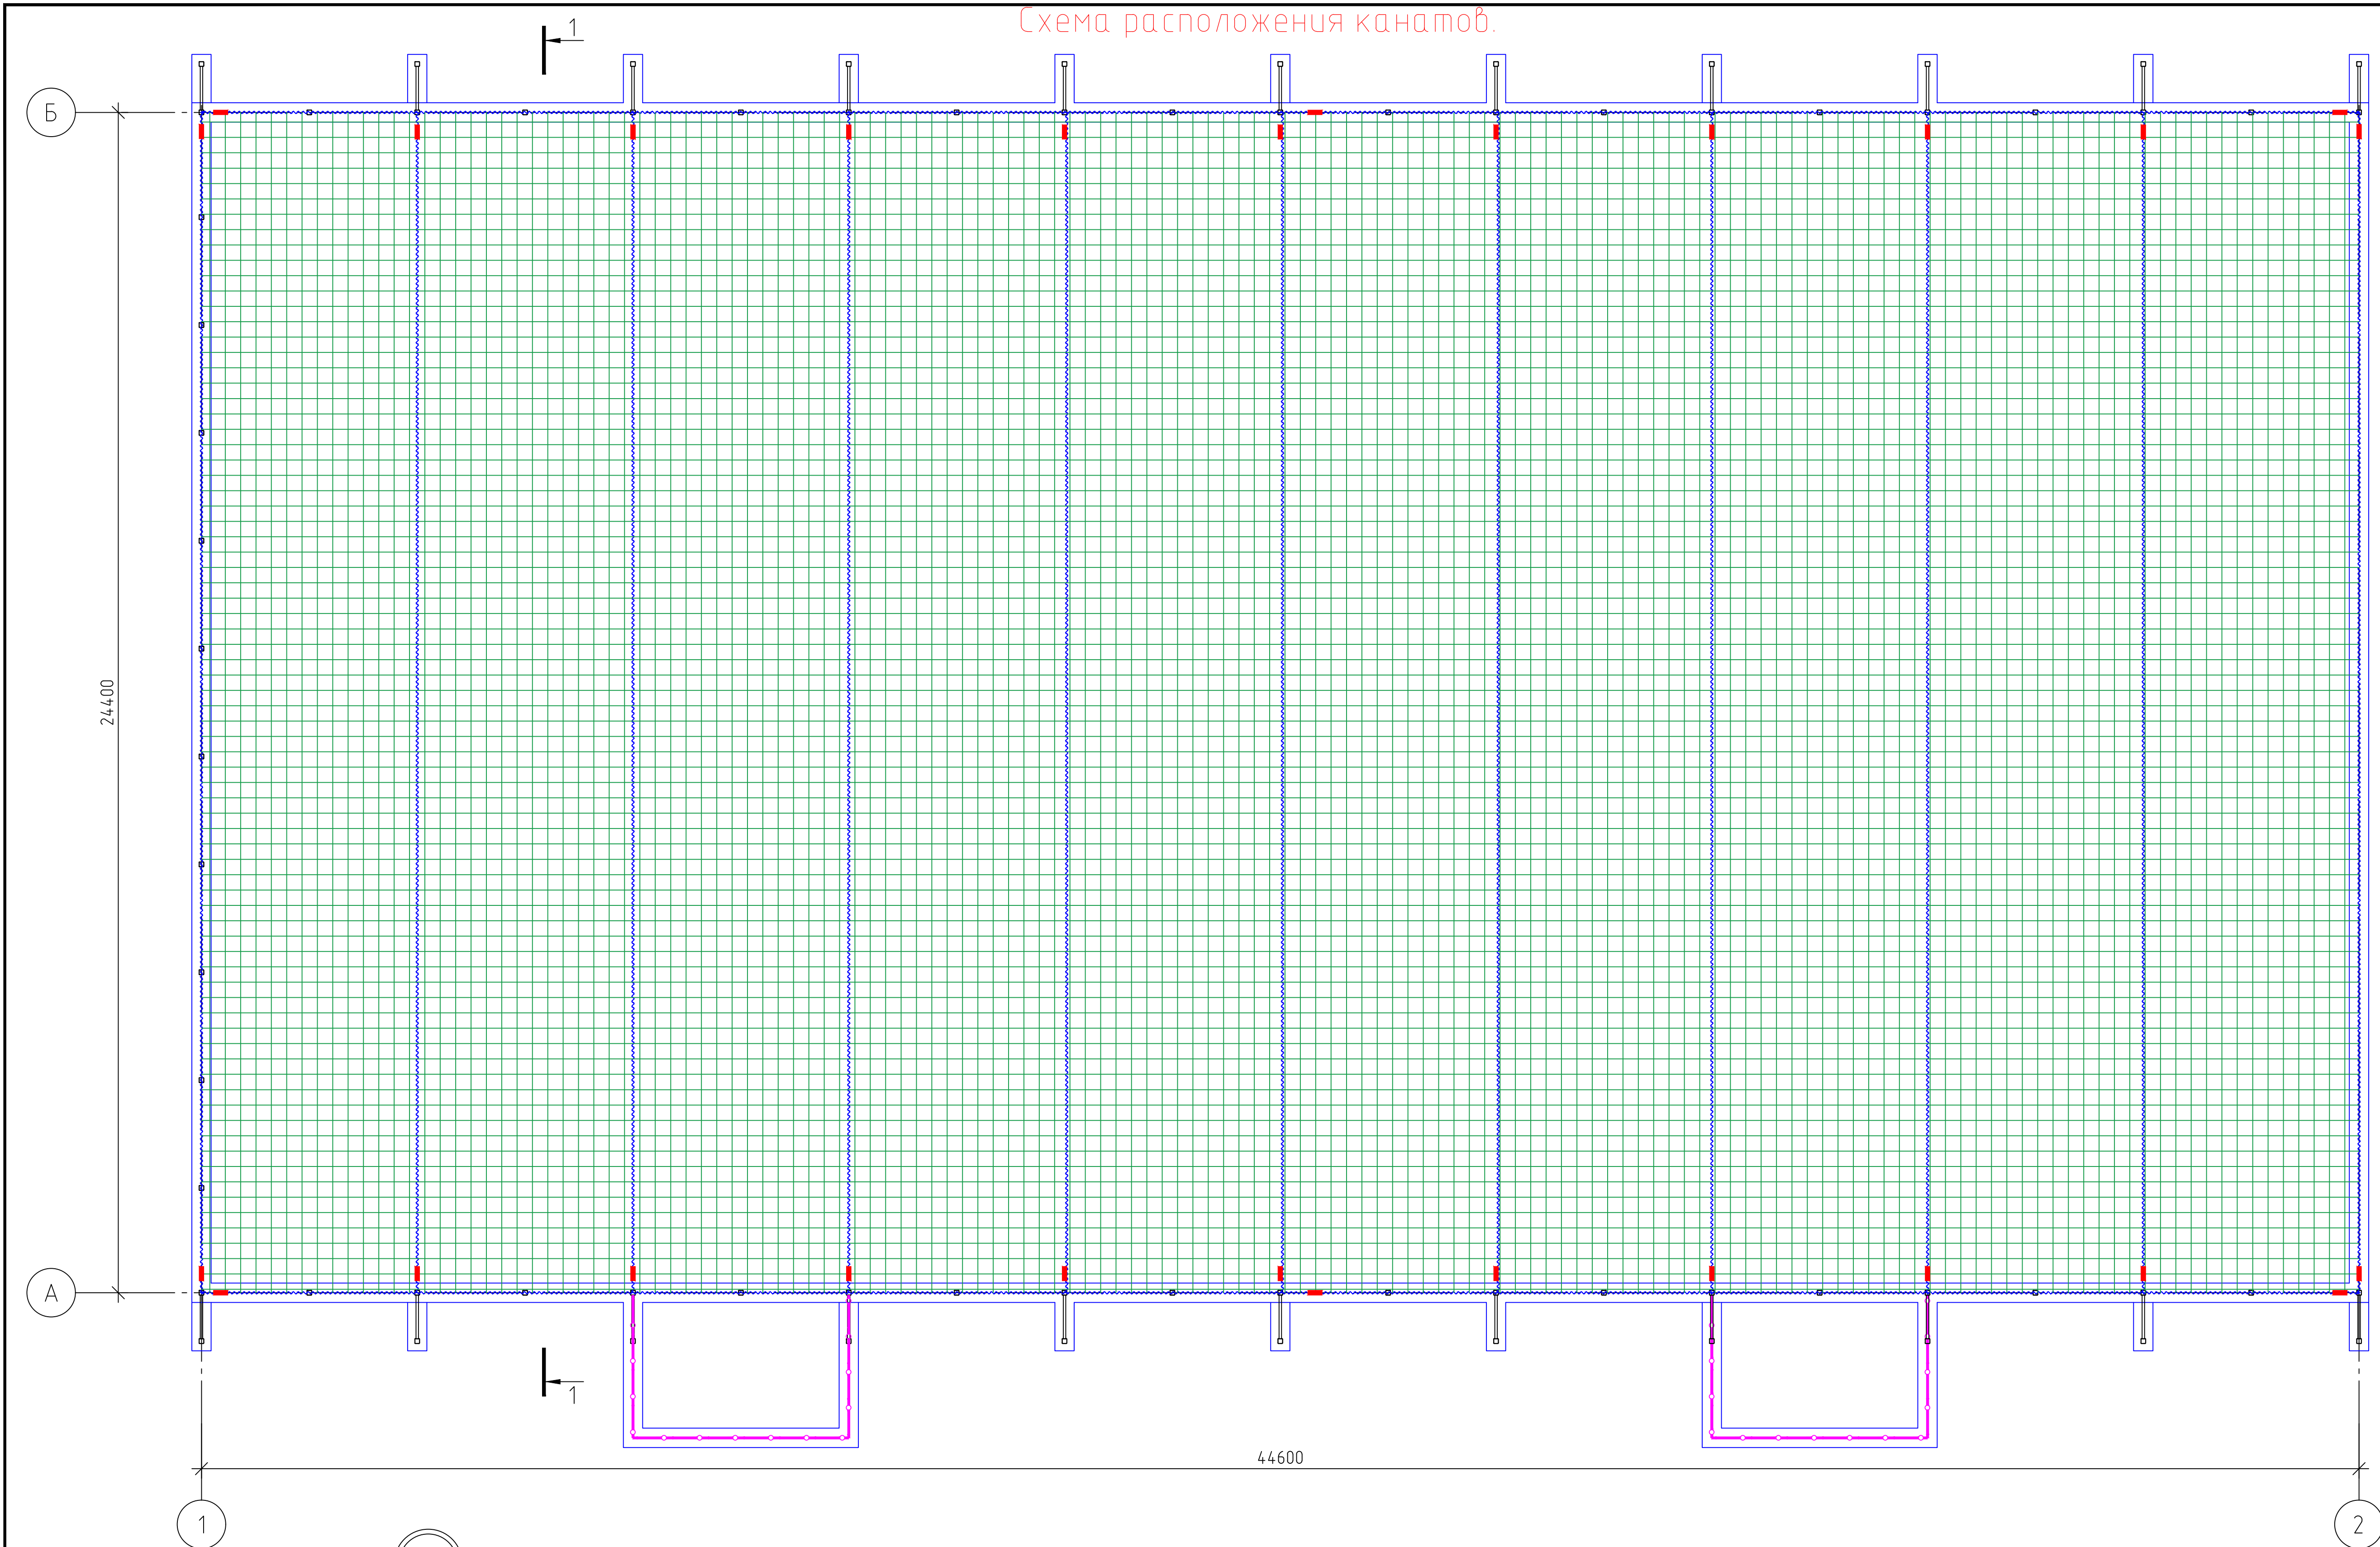

Зажим М6



Тарлен М12

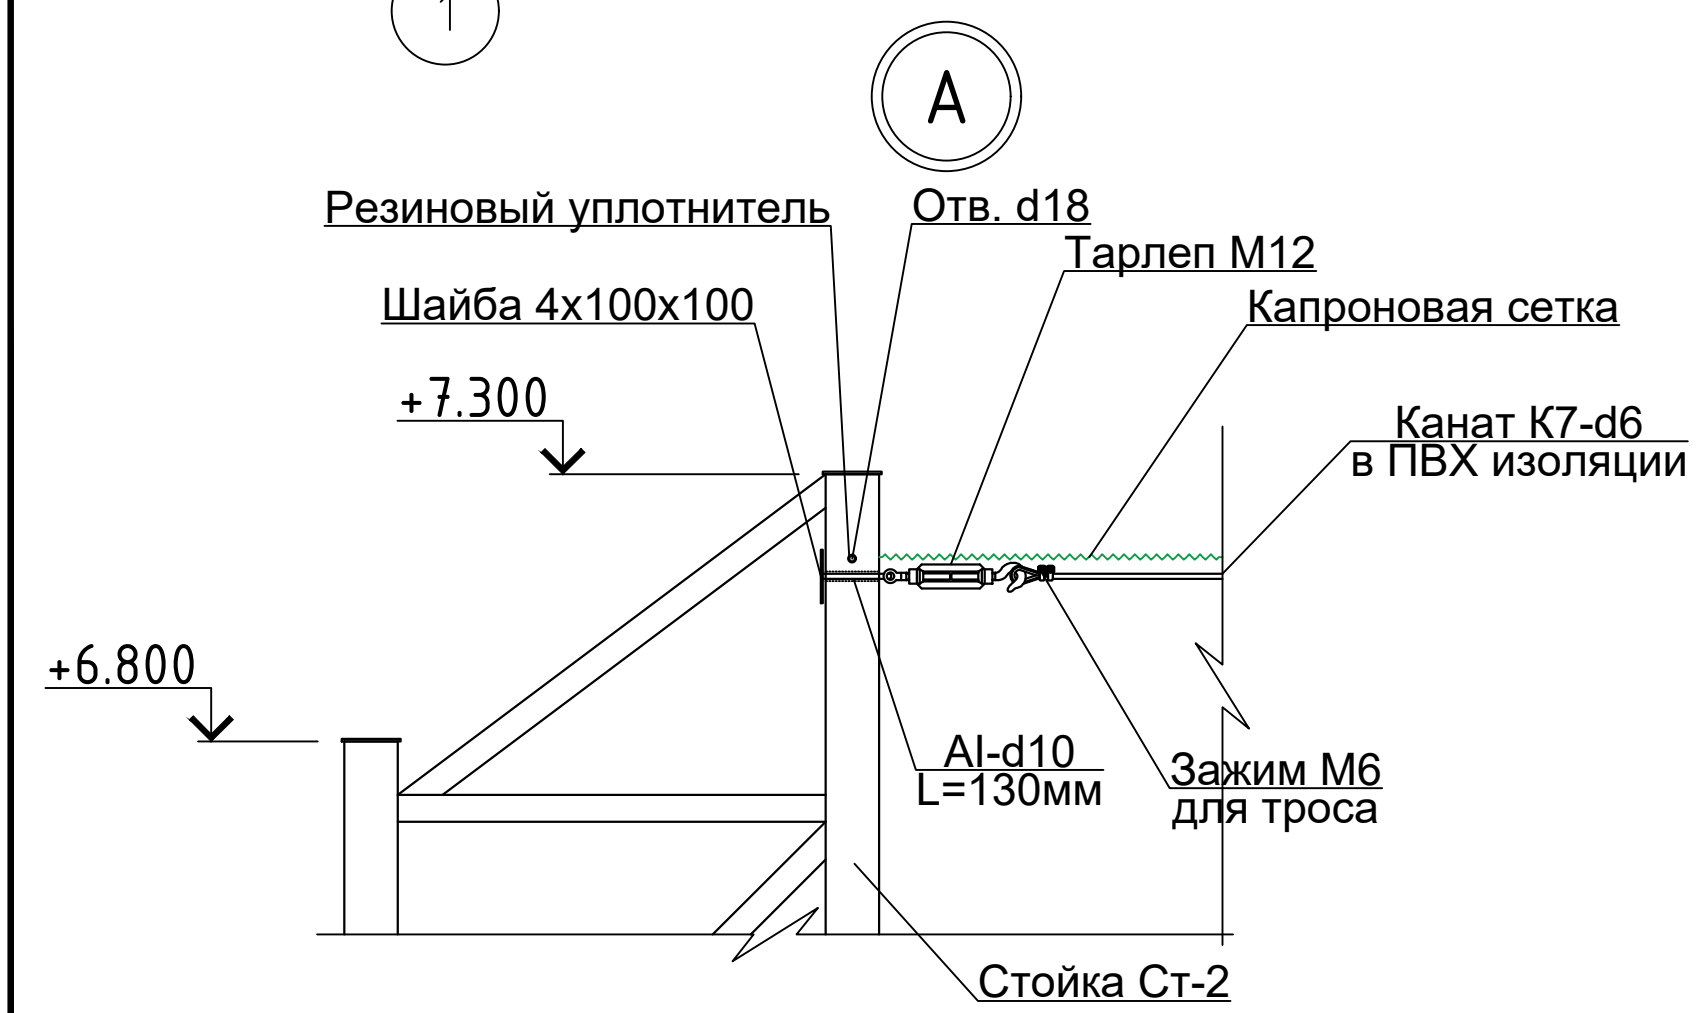




Примечания
Дренажная система – Вода просачивается сквоз щебеночный слой после чего под уклоном 0.01 проходит через отводящую трубуна озеленение

Спецификация расхода материалов

Поз.	Обозначение	Наименование	Кол.	Масса ед.,кг.	Примечание
.	ГОСТ 13840-68	Канат арматурный К7-6 L=п.м.	357.6	.	.
.	ГОСТ 5781-82*	Петля Ø10 А-I L=150	26	0.0926	2.41
.	ГОСТ 19903-2015	Шайба 4x100x100	26	0.314	8.164
.	.	Тарлен М12	28	0.30	8.4
.	.	Зажим М6	56	0.02	1.12
.	.	Капроновая сетка м2	1089	0.12	130.68

					2026-y.	AC
					Jizzax viloyati Sh.Rashidov tumani "Xalqobod" MFYdagi 19-son maktabni rekonstruksiya qilish (420 o'rinli yangi bino qurish va mavjud 834 o'rinni ta'mirlash)	
O'zg. Dona	Var.	Buyur	Imzo	Sana		
L.B.M	J. Lapasov					
Bajardi	D. Ziyatov				Kichik futbol maydoni	
Tekshirdi	I. Toshev					

Футбольная ворота

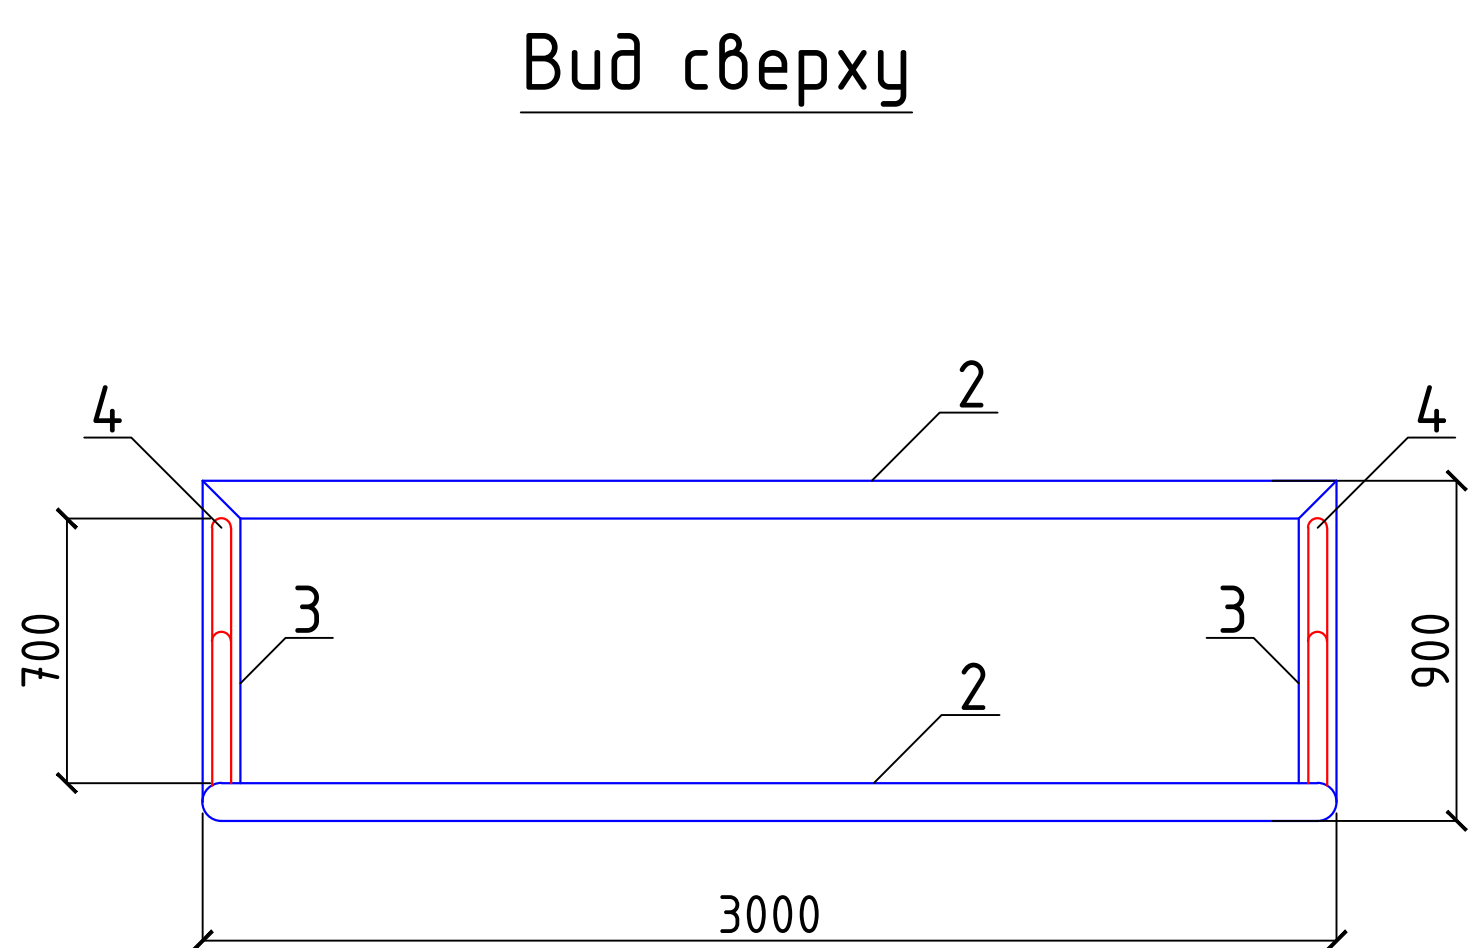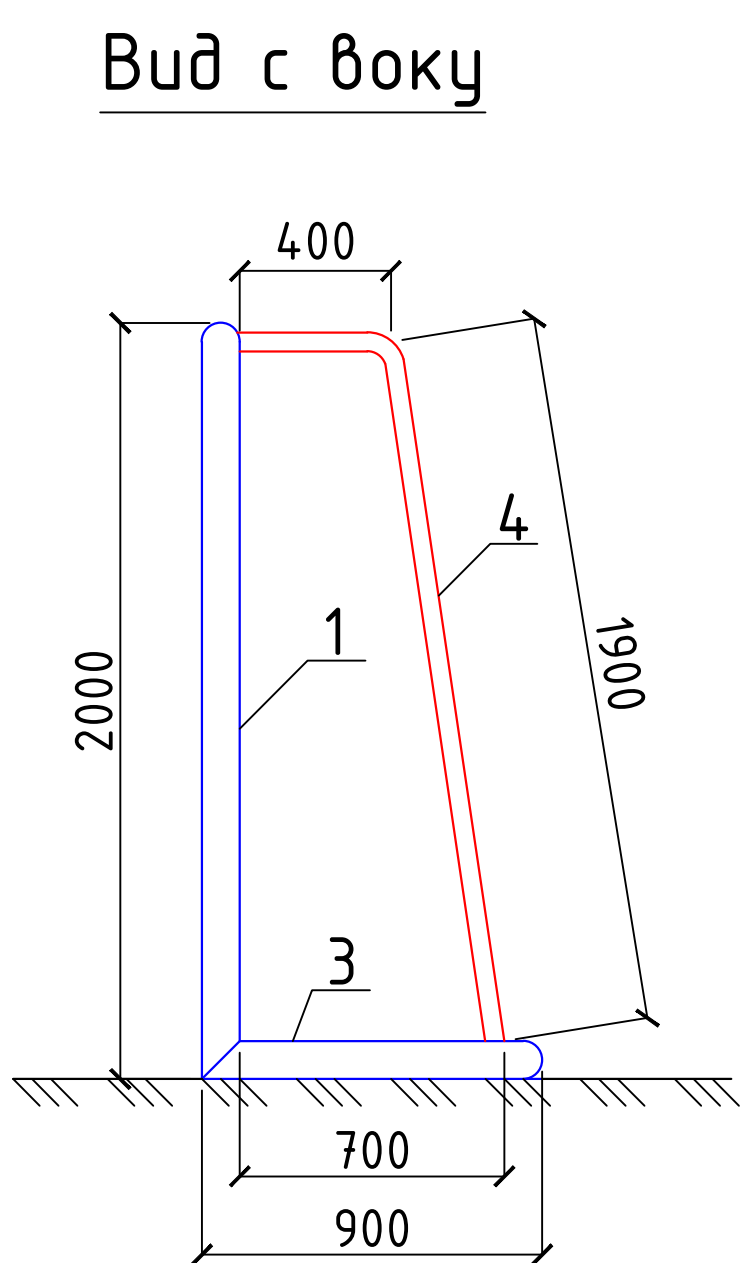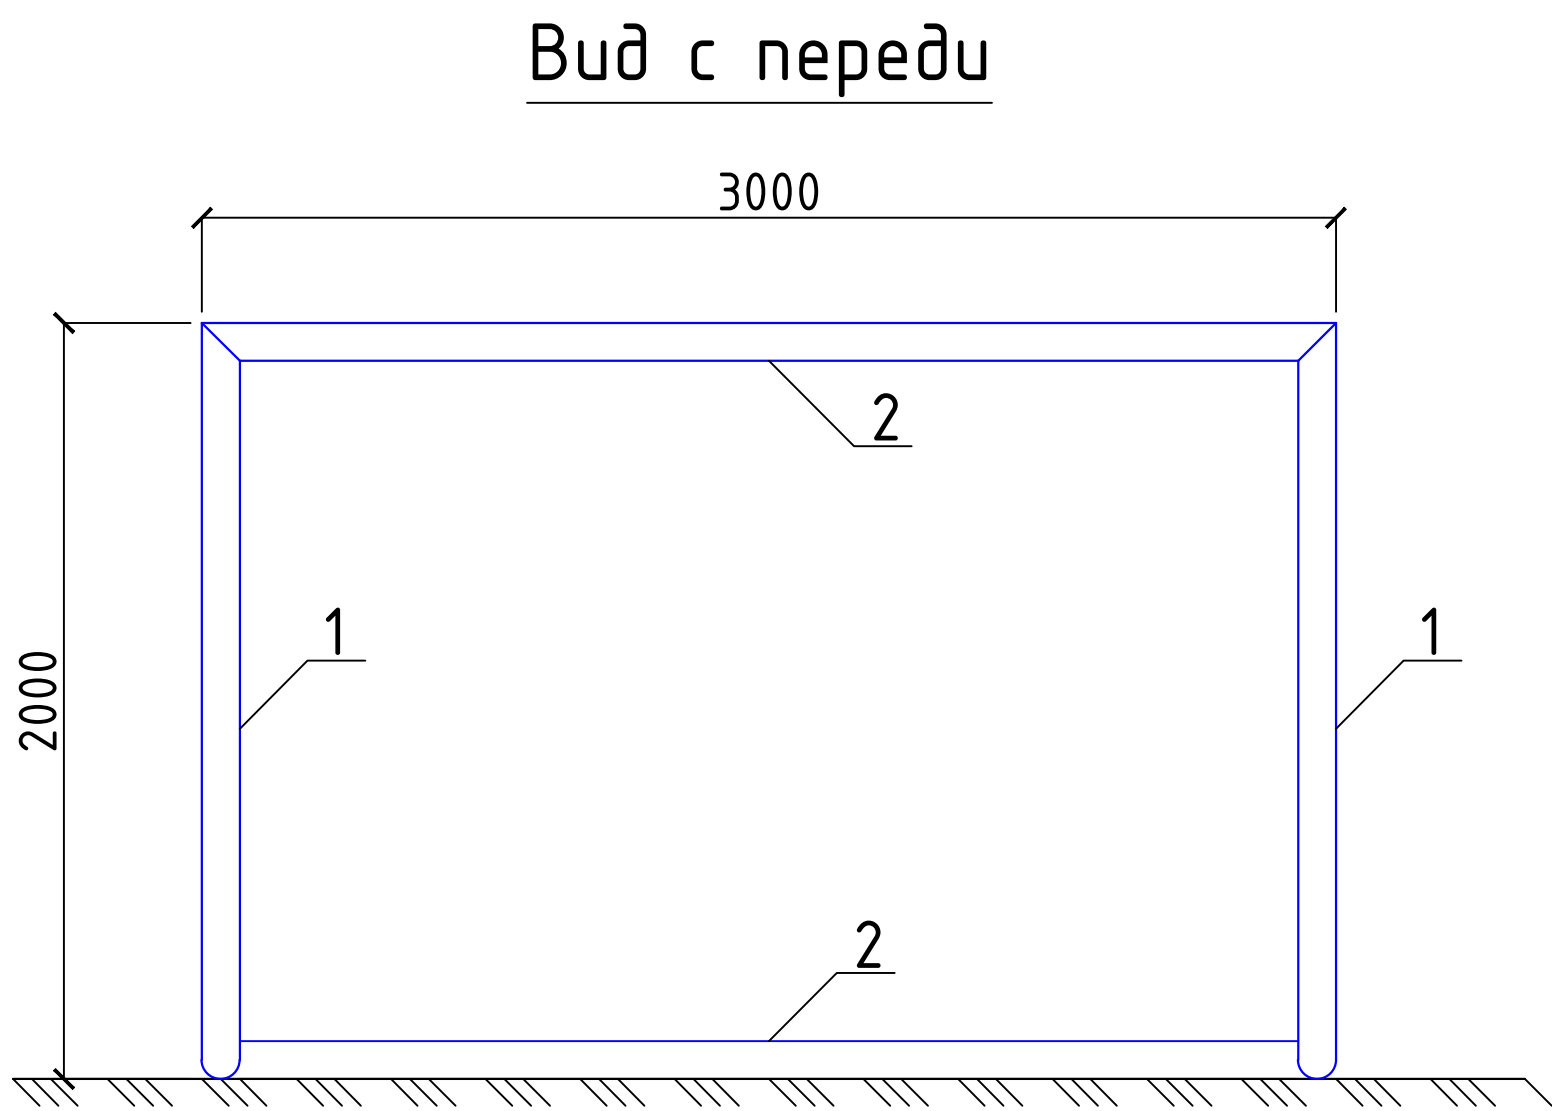

Примечания:

- 1. Сварку производить электродами типа Э42 по ГОСТ 9764-75* швом 6 мм по всему контуру прилегания свариваемых элементов.
- 2. Металлические изделия ворот после изготовления окрасить эмалью ПФ115 за 2 раза по грунтовке ПФ170.

Materiallar sarfi jadvali (Ведомость расхода материалов)

Tur (Марка)	Belgilanishi (Обозначение)	Nomlanishi (Наименование)	Soni (Кол.)	Og'irligi (Массаед.кг)	Izoh (Примечание)
		Metall to'siq (Металлический ограждение)	2		
1	ГОСТ 10704-91	Тр 89x5.5 L=2000	2	22.78	91.12 кг
2	то же	Тр 89x5.5 L=3000	2	34.17	136.68 кг
3		Тр 89x5.5 L=900	2	10.25	41.00 кг
4		Тр 45x2.5 L=2300	2	6.07	24.29 кг
5		Капроновая сетка S=м²	1	7.00	14.00м²
		Масляная окраска метал. S=м²			10.27м²

						2026-y.	AC					
						Jizzax viloyati Sh.Rashidov tumani "Xalqobod" MFYdagi 19-son maktabni rekonstruksiya qilish (420 o'rinni yangi bino qurish va mavjud 834 o'rinni ta'mirlash)						
O'zg.	Dona	Var.	Buyur.	Imzo	Sana	Kichik futbol maydoni	Bosqich	Varaq	Varaqlar			
L.B.M	J. Lapasov						Ishchi loyiha	9	9			
Bajardi	D. Ziyatov											
Tekshirdi	I. Toshev					Футбольная ворота.		"TEXNO LOYIHA" MCHJ Jizzax 2026 y.				