


Взам.инв.№

Подпись и дата

Инв.№ подл.

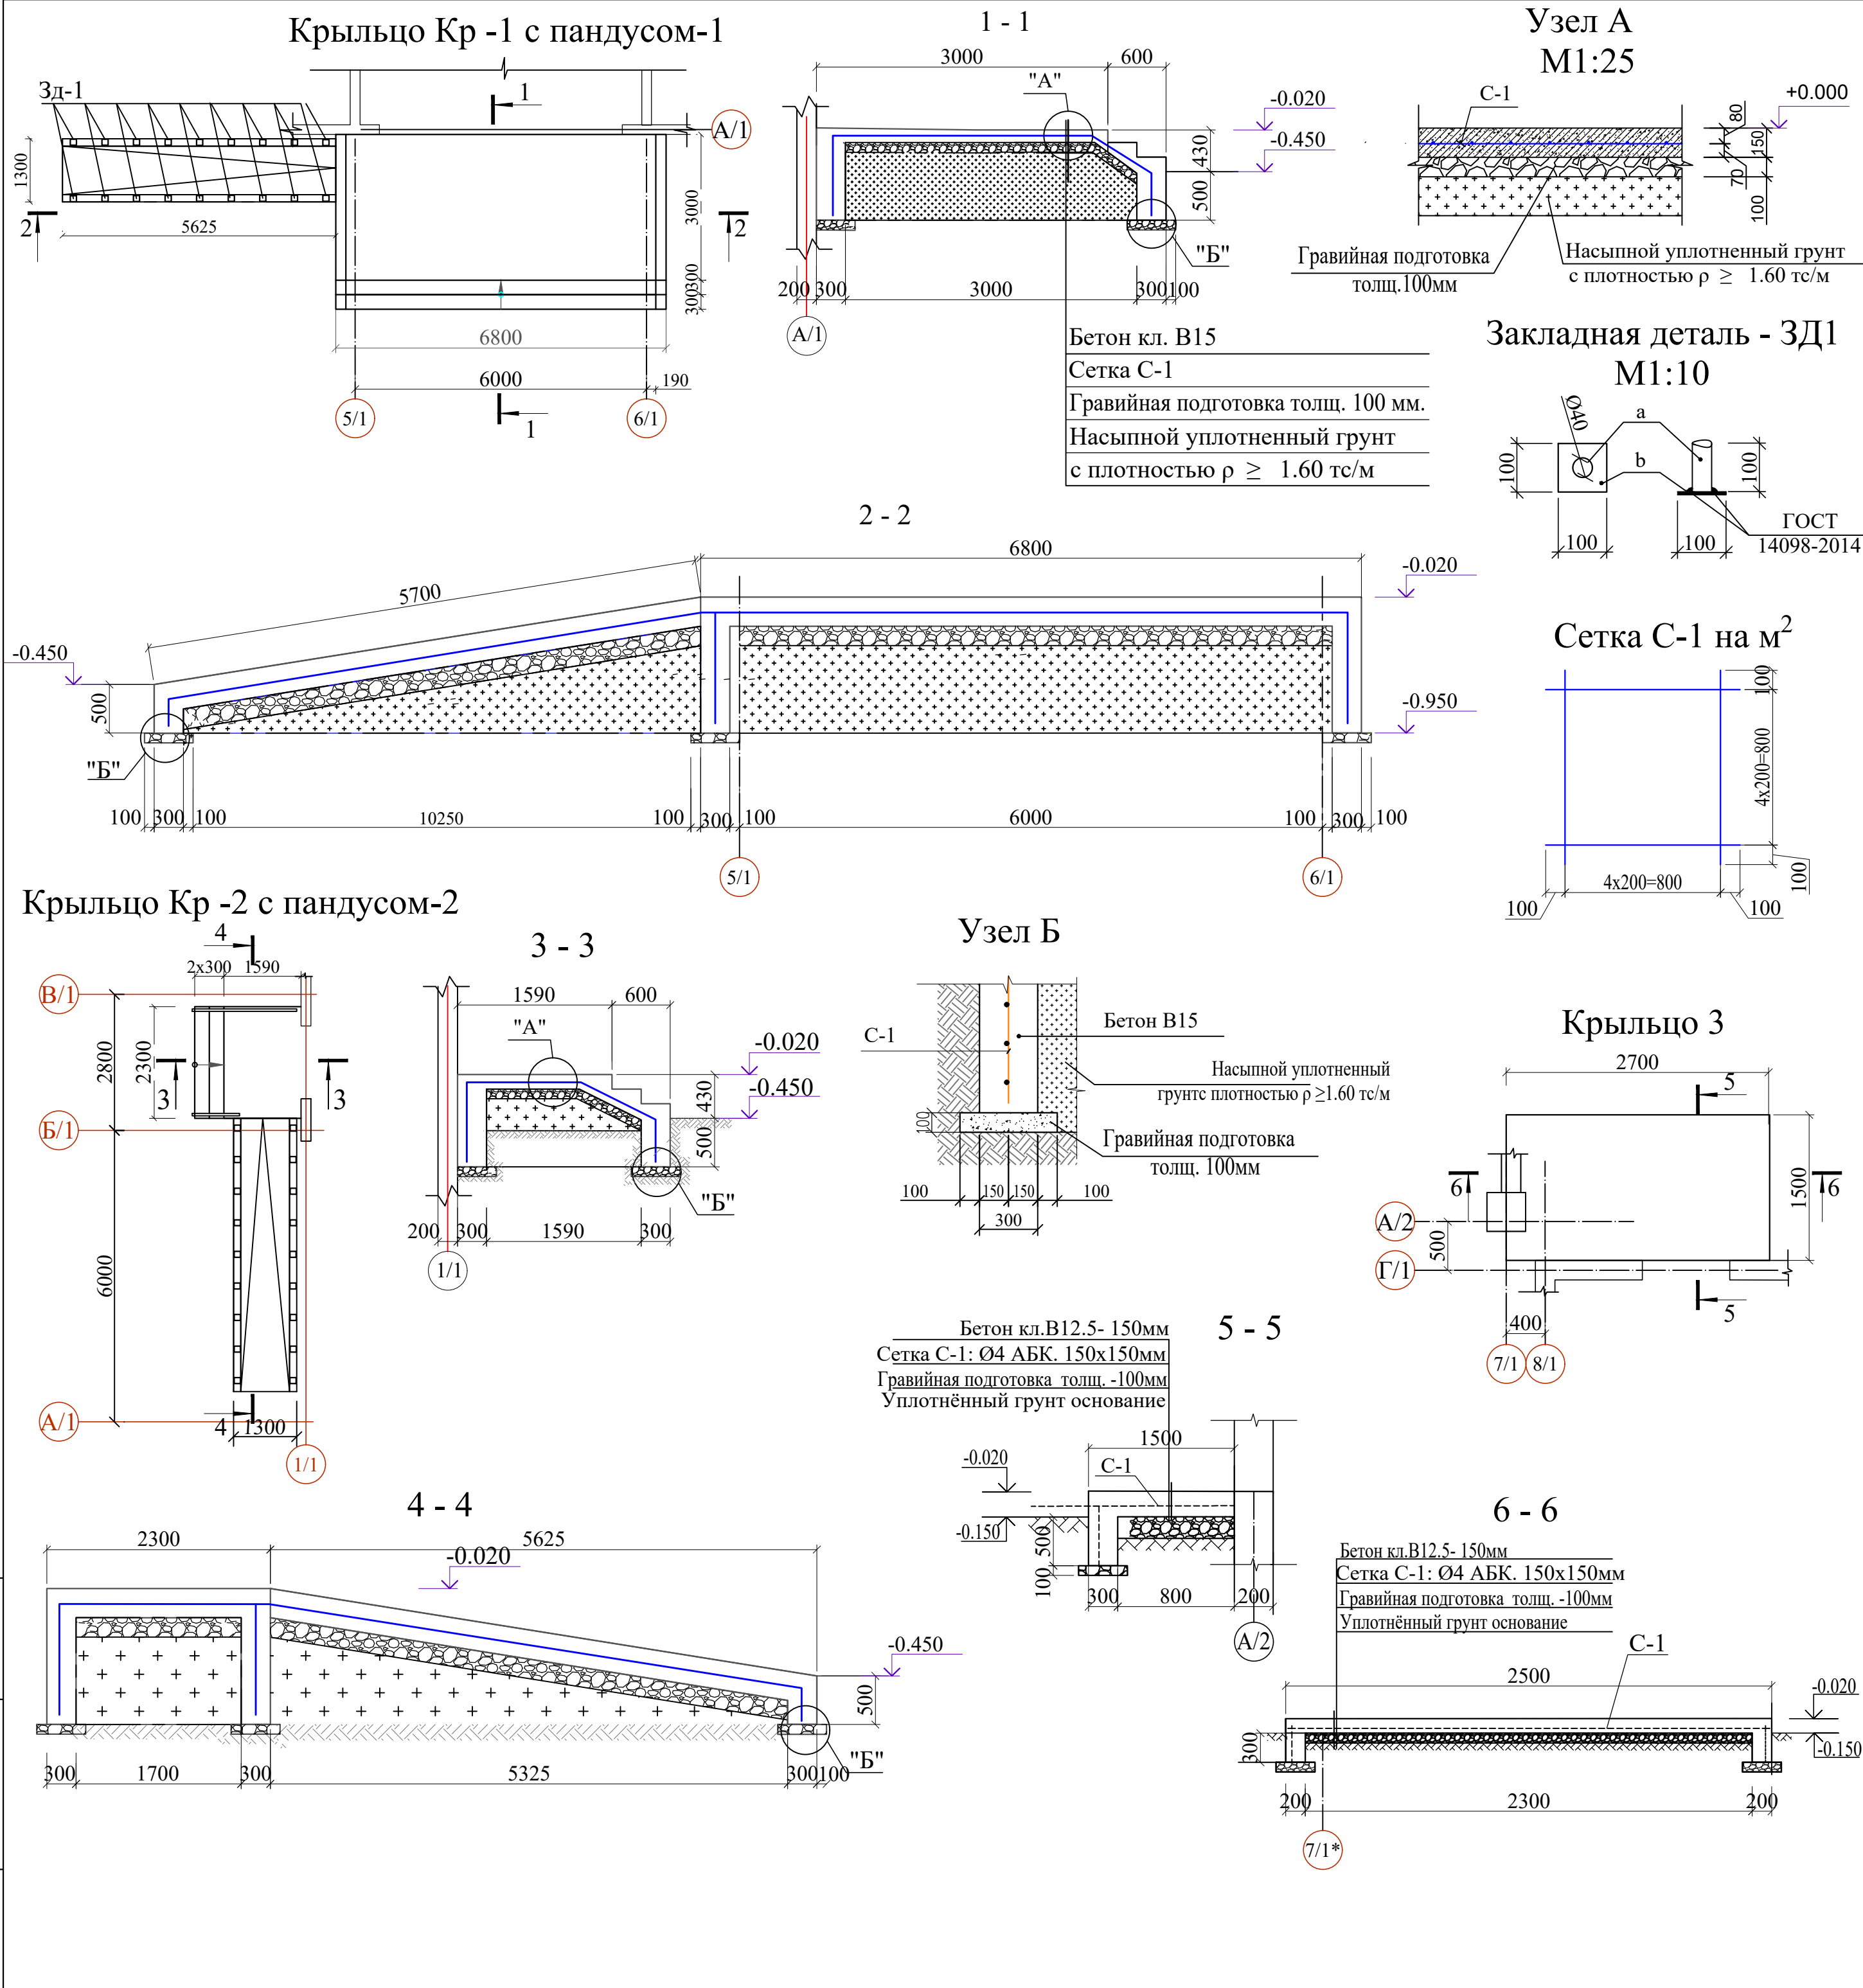

Спецификация элементов

Поз.	Обозначение	Наименование	Кол.	Масса ед. кг	Примеч.
		Крыльцо Кр -1 с пандусом-1	1		
C-1	ГОСТ 31938-2012	Сетка 1С Ø6 АБК-200 S=41.87м²	1	0.59	24.7кг
		Материалы			
		Бетон кл. В15			12.62м³
		Гравийная подготовка 100мм			2.1м³
	Боковые поверхности обмазать горячим битумом за 2 раза.				27.6м²
		Закладная деталь 3Д-1	18		
a	ГОСТ 10704-91	Ø40x3 L= 100	1	0.27	0.274кг
b	ГОСТ 103-2006*	Пластина -4x100x100	1	0.31	0.314кг
				0.00	
		Крыльцо Кр -2 с пандусом-2	1		
C-1	ГОСТ 31938-2012	Сетка 1С Ø6 АБК-200 S=12.71м²	1	0.59	7.5кг
		Материалы			
		Бетон кл. В15			4.1м³
		Гравийная подготовка 100мм			1.5м³
	Боковые поверхности обмазать горячим битумом за 2 раза.				15.6м²
		Закладная деталь 3Д-1	18		
a	ГОСТ 10704-91	Ø40x3 L= 100	1	0.27	0.274кг
b	ГОСТ 103-2006*	Пластина -4x100x100	1	0.31	0.314кг
				0.00	
		Крыльцо Кр-3	1	0.00	Расход на 1 шт
C-1		Сетка 1С Ø4 АБК-150 S=3.45м²		0.378	1.304 кг
		Материалы			
		Бетон кл. В12.5			0.93м³
		Гравийная подготовка 100мм			0.20м³
	Боковые поверхности обмазать горячим битумом за 2 раза.				1.41м³

1. Данный лист смотреть с листами АР

2. Под фундаментами устраивается подготовка из гравий толщиной 100мм, подготовка устраивается шире габаритов фундамента на 100мм в каждую сторону.

3. Боковые поверхности бетонных и железобетонных элементов соприкасающийся грунтом обмазать горячим битумом за 2 раза.

4. Обратную засыпку пазух выполнить качественным местным грунтом послойно с уплотнением при оптимальной влажности до плотности грунта в сухом состоянии ρ ≥1.60 т/м³.

5. Сварку металлических элементов электродами типа Э-42А по ГОСТ 9467-75*, высота шва h=3мм по всей длине касания.

6. Металлические изделия и сварные швы окрасить эмалью ПФ115 по ГОСТ 6465-23*,за 2 раза по грунтовке ГФ-021 по ГОСТ 25129-20*.

						Договор	КЖ			
						Тошкент вилояти Паркент тумани "Қизилсой" МФЙ худудида 660 ўринли янги умумтаълим мактабини куриш.				
Изм.	Кол.уч	Лист	Н.док	Подпись	Дата	Здания школы на 660 мест (Блок 1)		Стадия	Лист	Листов
ГИП		Очилов Р.						РП	72	
Нач. сектор		Очилов Р.				Крыльцо КР-1; КР-2; Кр-3		ГУ "QISHLOQQURILISHLOYIHА" Ташкент 2026 г.		
Разработал	Мирзаахмедова									
Норм.контр.	Туйчиев У									

Формат А2