

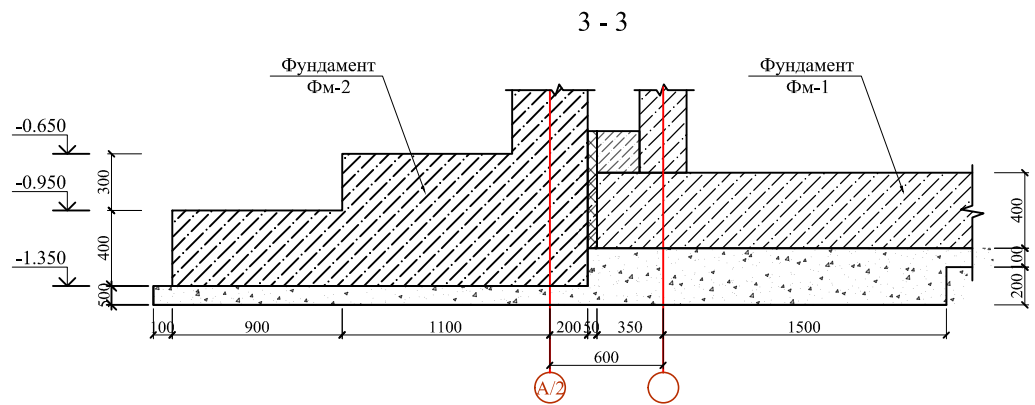


План котлована М 1:200.
(Блок-1;Блок-2)

Спецификация элементов котлована			
№	Наименование работ	Кол.во	Примечания.
1	Разработка грунта механическая выемка грунта на глубину 400 мм от существующего уровня (насыпной грунт) м³.Насыпной грунт - нарушенная структура суглинка, содержащий строительные и бытовые отходы.		780.56
2	Разработка грунта механическим способом в котлованах (ПАЦУС) с учетом от усредненный отг существующие -1.450 до нгта котлована отг -2.280 м		2907.59
3	Ручная доработка в котлован 1.75%		50.88
4	Обратная засыпка за наружных пазухи фундаментов с учетом засыпки пазуха		477.88
5	Обратная засыпка за внутренних пазухи фундаментов		693.3
6	Разработка грунта по времени в отвал (лишний грунт)		1685.53

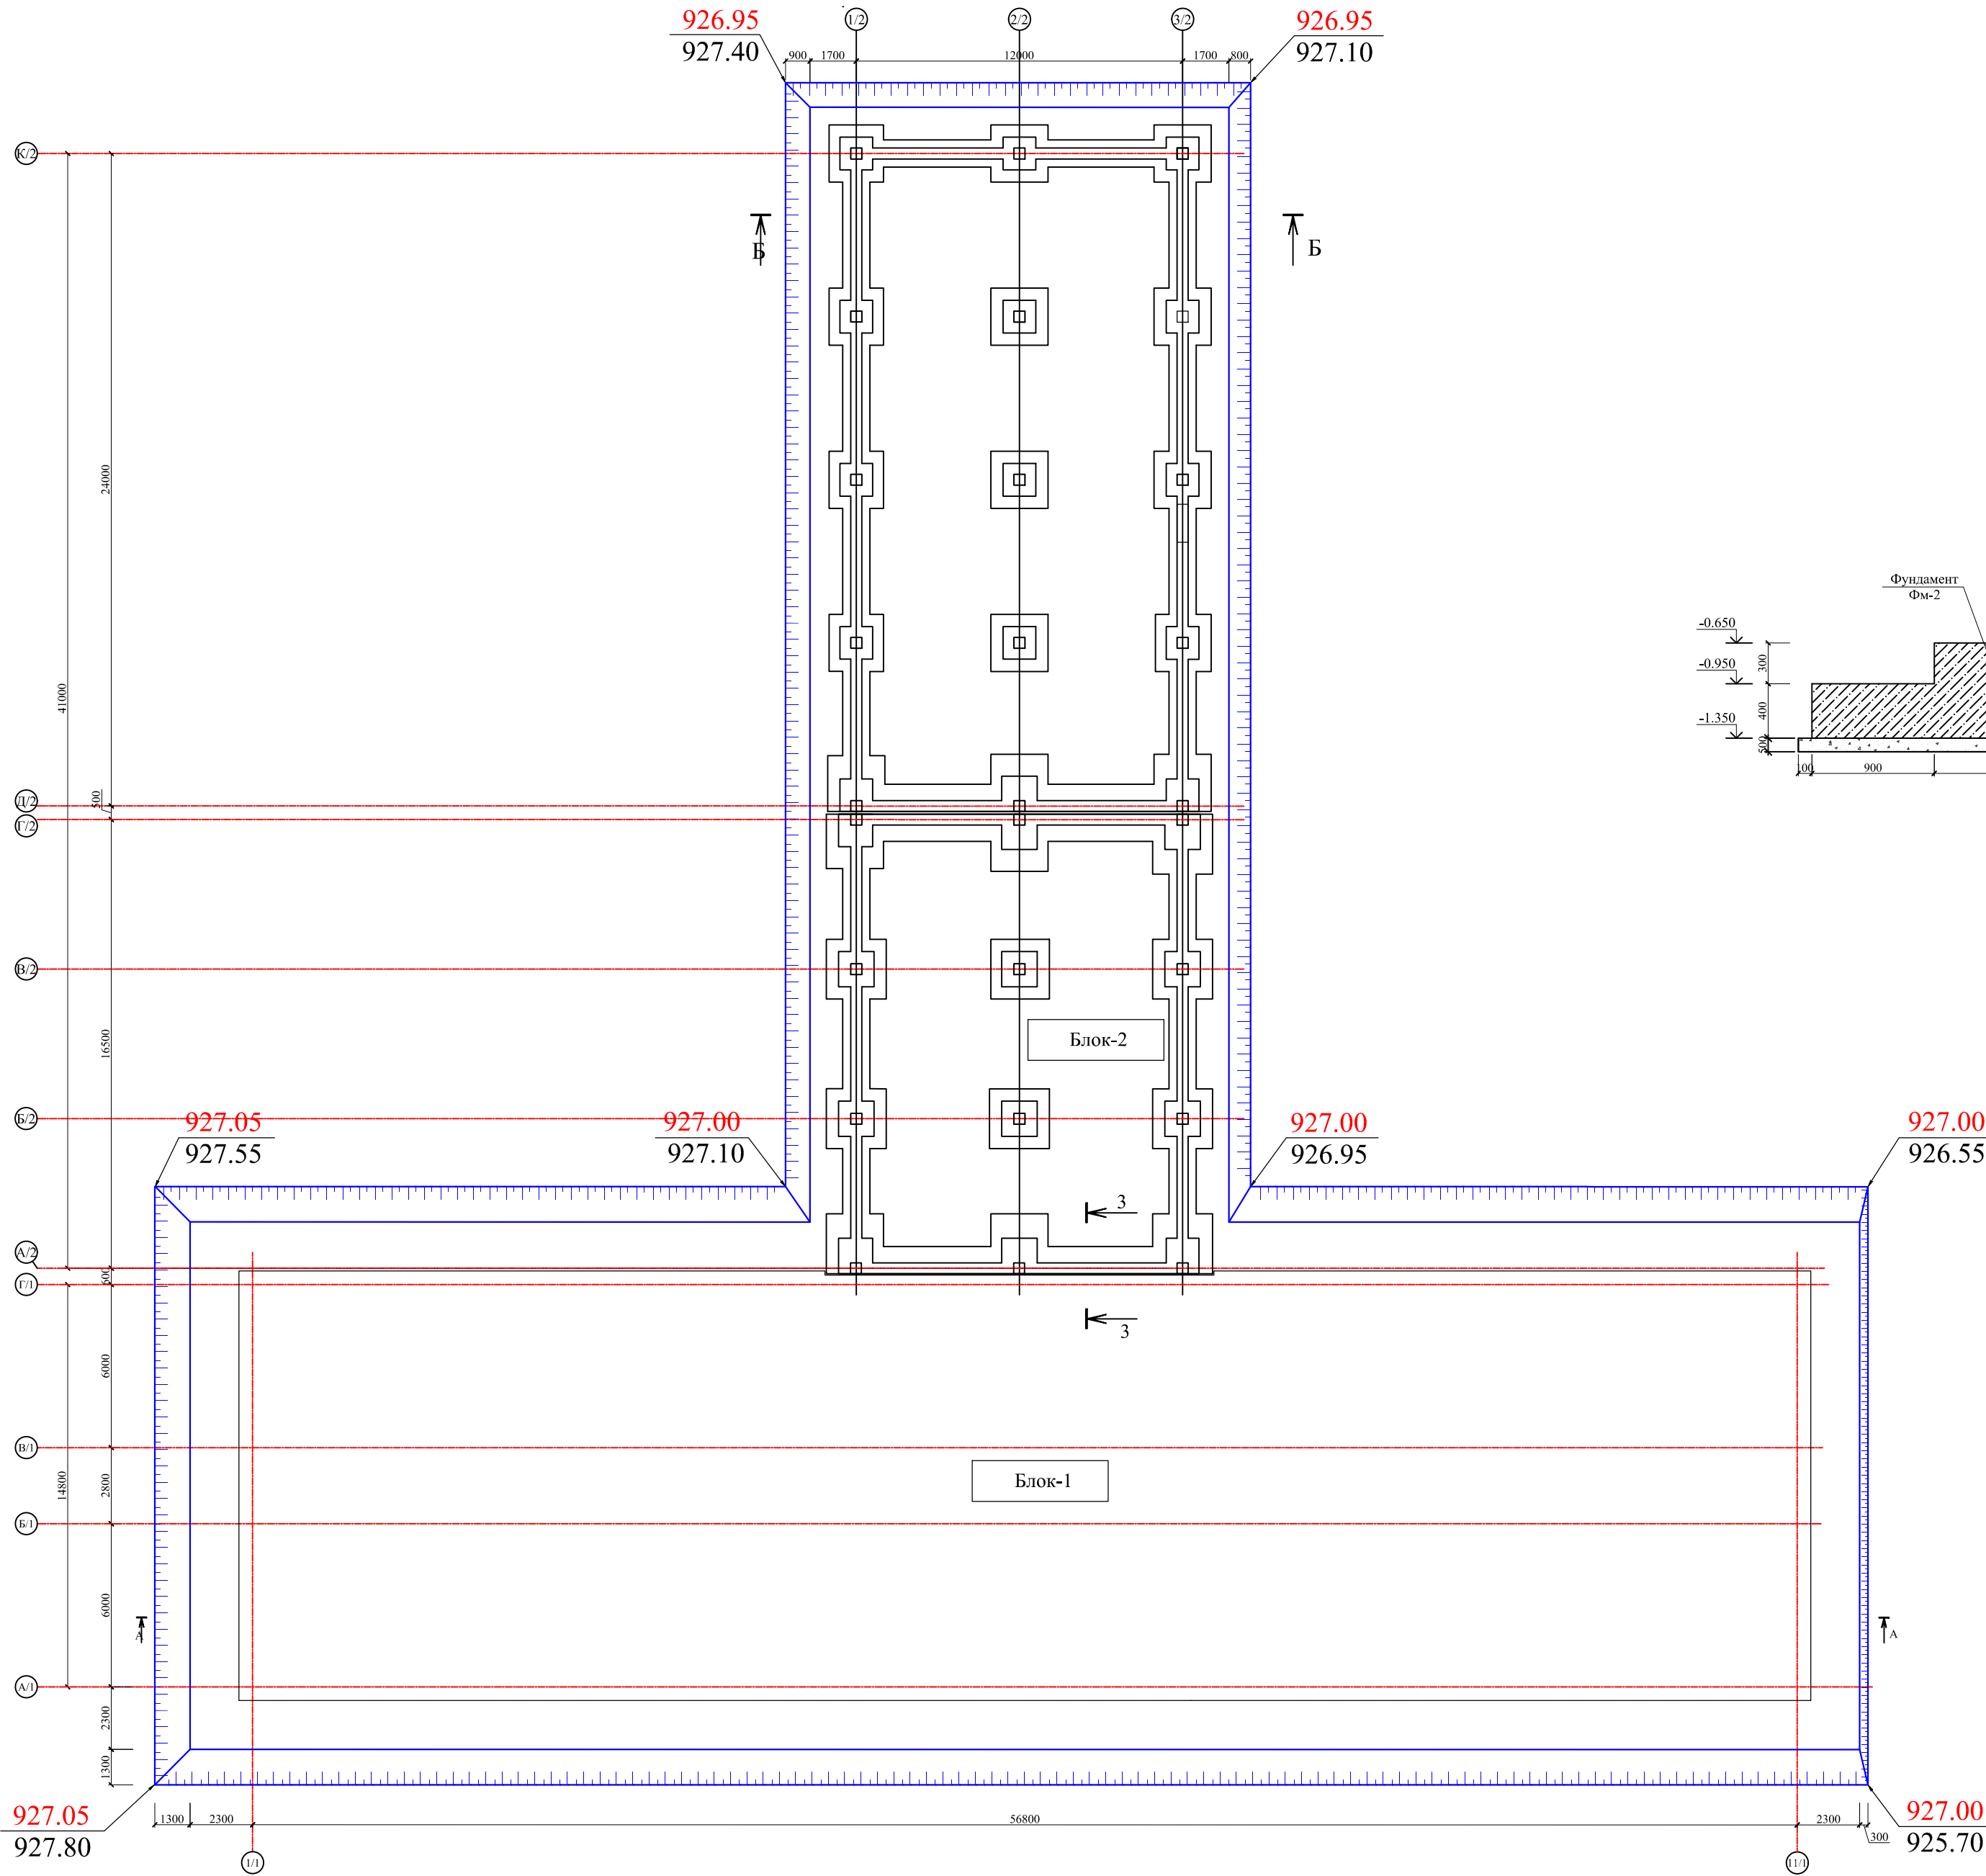

Блоклар калити

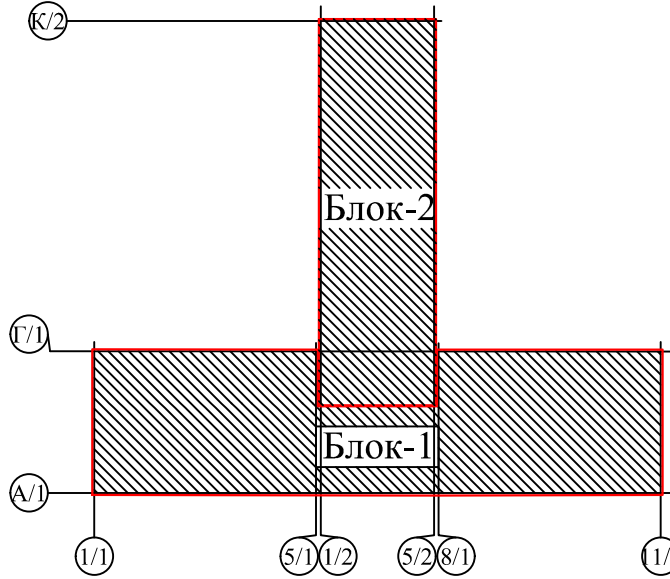

					Шарҳнома	-КЖ
					Тошкент вилояти Паркент тумани "Қишлоқ" МФЙ ҳудудда	
					660 ўринли янги умумтаълим мактабини қуриш.	
Энг. Тусоли	Марк. Қўраш	Инж. Санж.			Здания школы на 660 мест (Блок 1)	Бессети. Выход. Паркентар
Нач.сектор	Очилов					Р 4
Разработ.	Каримов Ш					QISHLOQQUURILISHLOYHAT DM
Норм.конт.	Тўйчиев М				План котлована	Тошкент-2026 й.

