



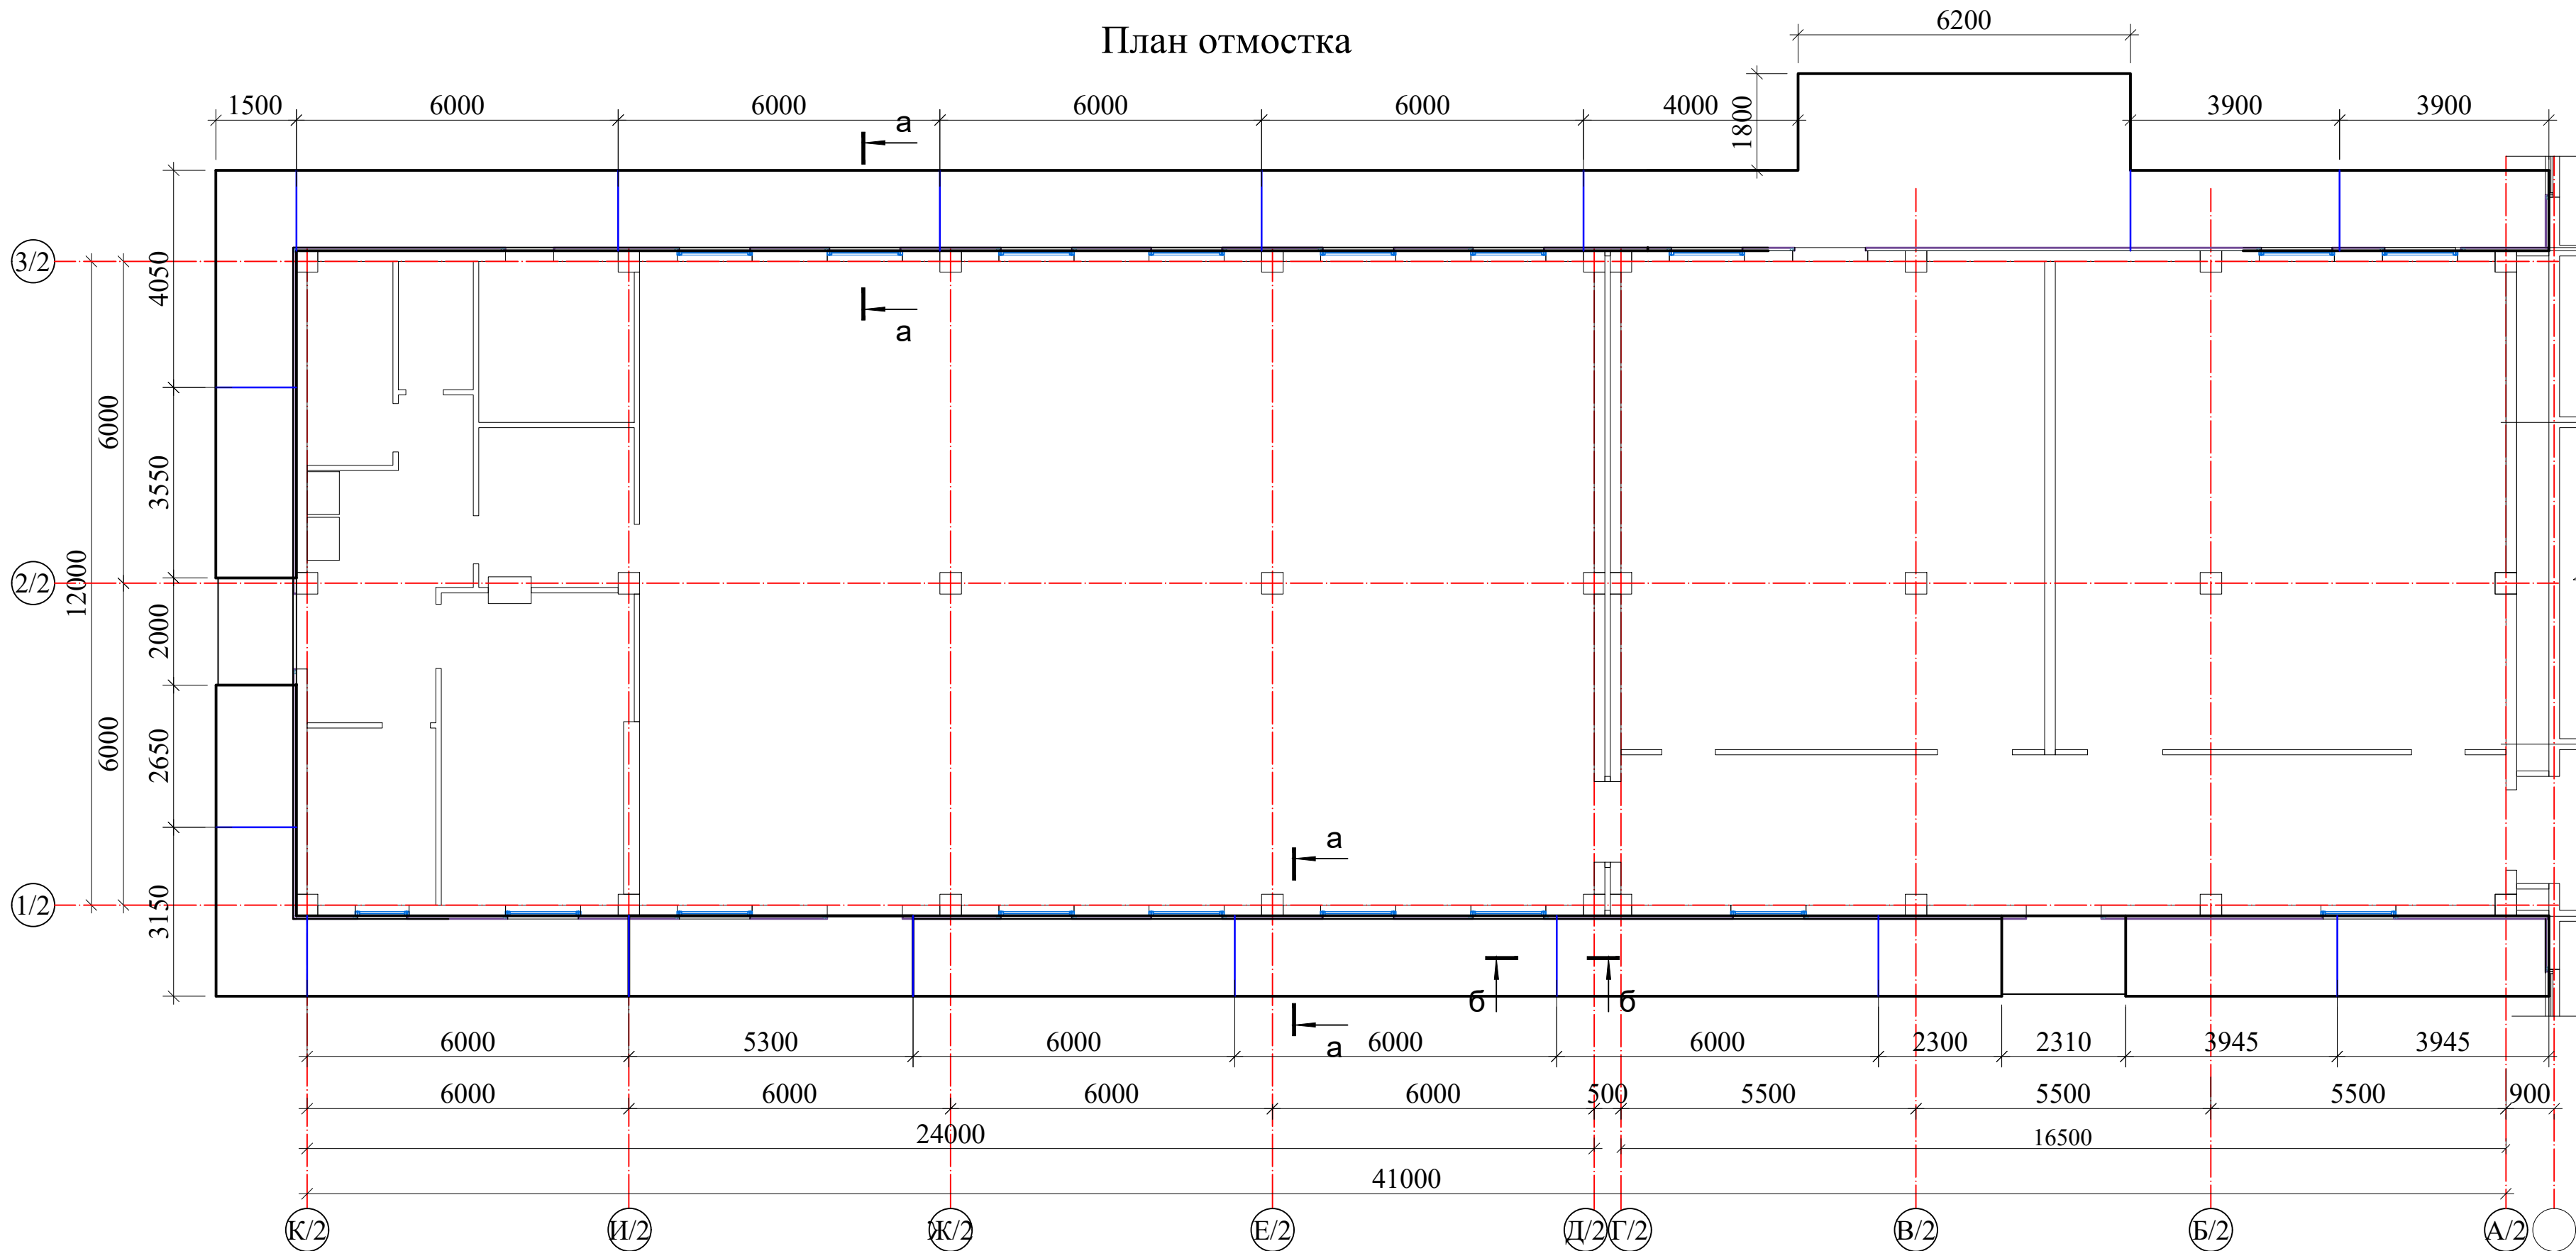

а - а

Сетка С-1 на м²

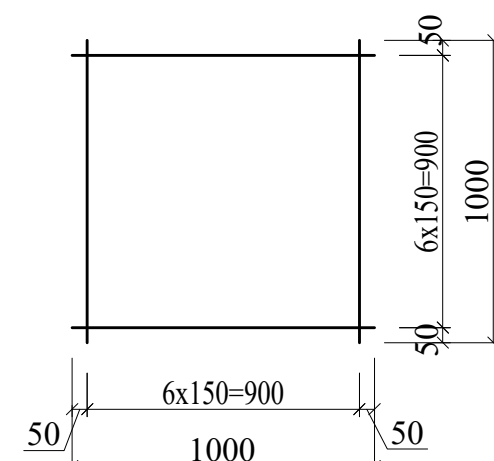

б - б

Деталь деформационного шва в отмостке (через 6.0)



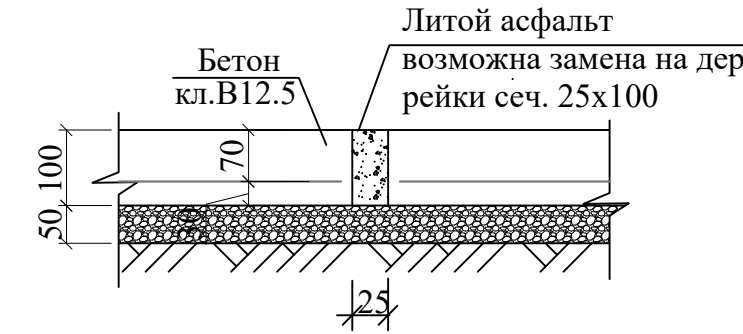


Схема блокировки

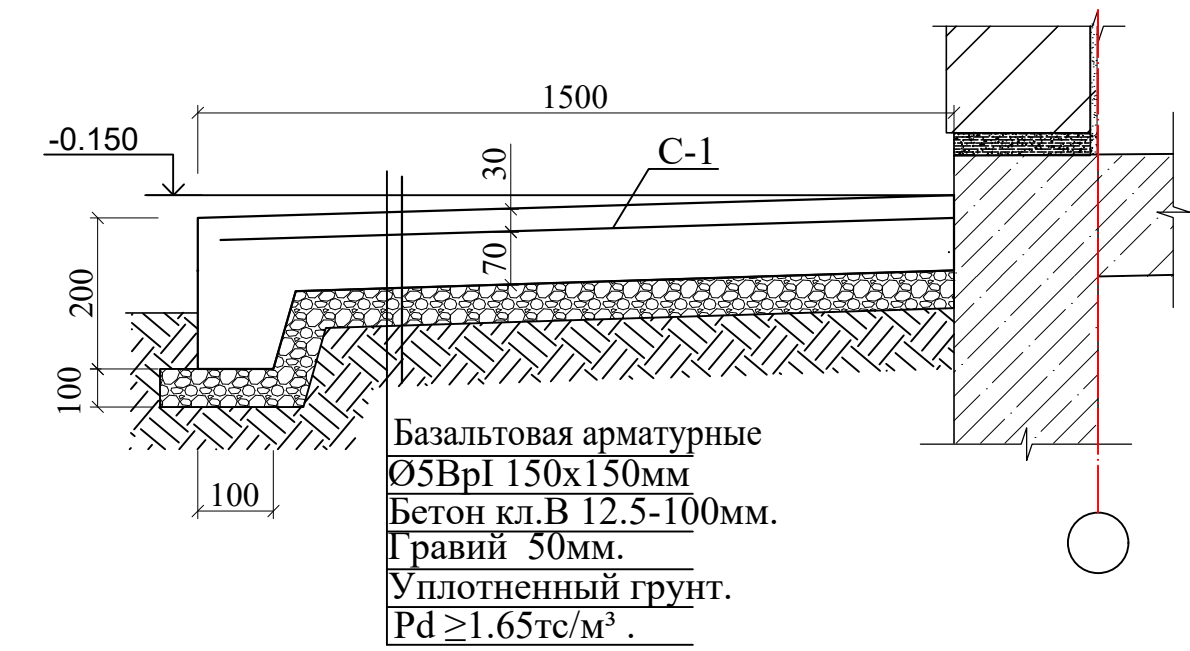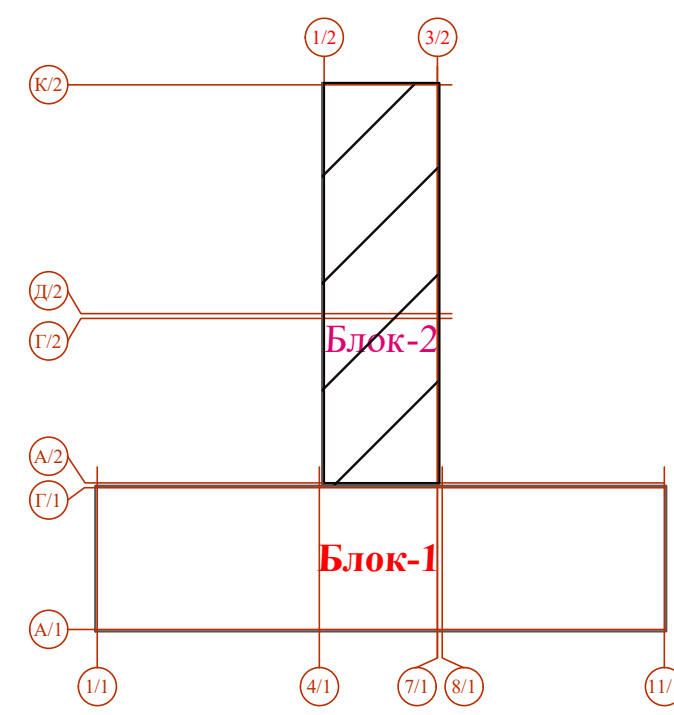

Спецификация элементов отмостки

Поз.	Обозначение	Наименование	Кол	Масса ед.кг.	Примеч.
С-1	ГОСТ 23279-2012	Сетка 4С- $\varnothing 5BpI-150$ S=122 м ²		0,027	251.3 кг
		Бетон отмостки кл. В 12.5-100мм	123 м ²		12.3 м ³
		Литой асфальт			0.06 м ³
		Подготовка из гравия толщ. 100÷150мм			15.38 м ³

1. Данный лист см. с листом АР-

Договор №						КЖ		
Тошкент вилояти Паркент тумани "Қизилсой" МФЙ худудида 660 ўринли янги умумтаълим мактабини қуриш.								
Здание школы на 660 мест (Блок 2)						Стадия	Лист	Листов
						РП	53	-
План отмоска						ГҲ "QISHLOQ QURILISH LOYIHA" г. Ташкент 2026 г.		