


Компоновочный план 1-этажа




ЭКСПЛИКАЦИЯ ПОМЕЩЕНИЙ		
№	Наименование	Площадь м ²
	1-этаж (Блок - 1)	
1	Тамбур	10.32
2	Вестибюль	39.09
3	Декоративная клетка	13.60
4	Учебный класс (1 класс)	53.36
5	Учебный класс (1 класс)	53.36
6	Декоративная клетка	13.50
7	Тамбур	8.57х2 17.74
8	Санузел для малоомытных (для девочек)	3.63
9	Сан-узлы (для девочек)	12.74
10	Коридор	113.93
11	Учебный класс (2 класс)	53.36
12	Учебный класс (2 класс)	53.36
13	Коридор	18.57
14	Колорит	34.79
15	Коммутировая	13.35
16	Кабинет иностранного языка	35.10
17	Оптический зал	3.90
18	STEAM лаборатория №1	71.92
19	Санузел для малоомытных (для мальчиков)	3.63
20	Сан-узлы (для мальчиков)	12.74
21	Декоративная клетка	17.70
22	Кабинет химии и биологии	53.36
23	Кабинет химии и биологии	53.36
24	Лифт	4.47
25	Комната охраны	10.50
26	Инженерная	3.90
27	Комната тех. персонала	6.30

ЭКСПЛИКАЦИЯ ПОМЕЩЕНИЙ		
№	Наименование	Площадь м ²
1-этаж (Блок - 2)		
1	Коридор	73.23
2	Мастерская по обработке тканей и швейная	50.65
3	Кабинет врача	18.30
4	Комбинированная мастерская по обработке металла и древесины	68.95
5	Кабинет НБП	54.35
6	Общественный зал на 200 человек	139.03
7	Кухня с раздаточной	20.88
8	Заготовочный цех и место для продуктов	7.88
9	Загрузочная, место для холодильника	13.08
10	Мойка столовой и кухонной посуды	8.55
11	Узел входа	13.19
12	Санузел для персонала	2.36
13	Комната персонала	4.24

Схема блокировки

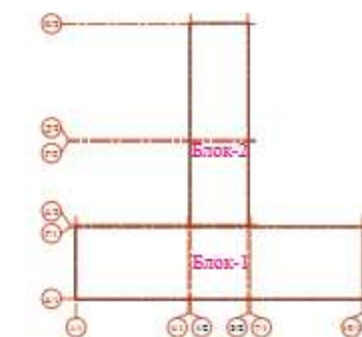[illegible]

Компоновочный план 2-этажа

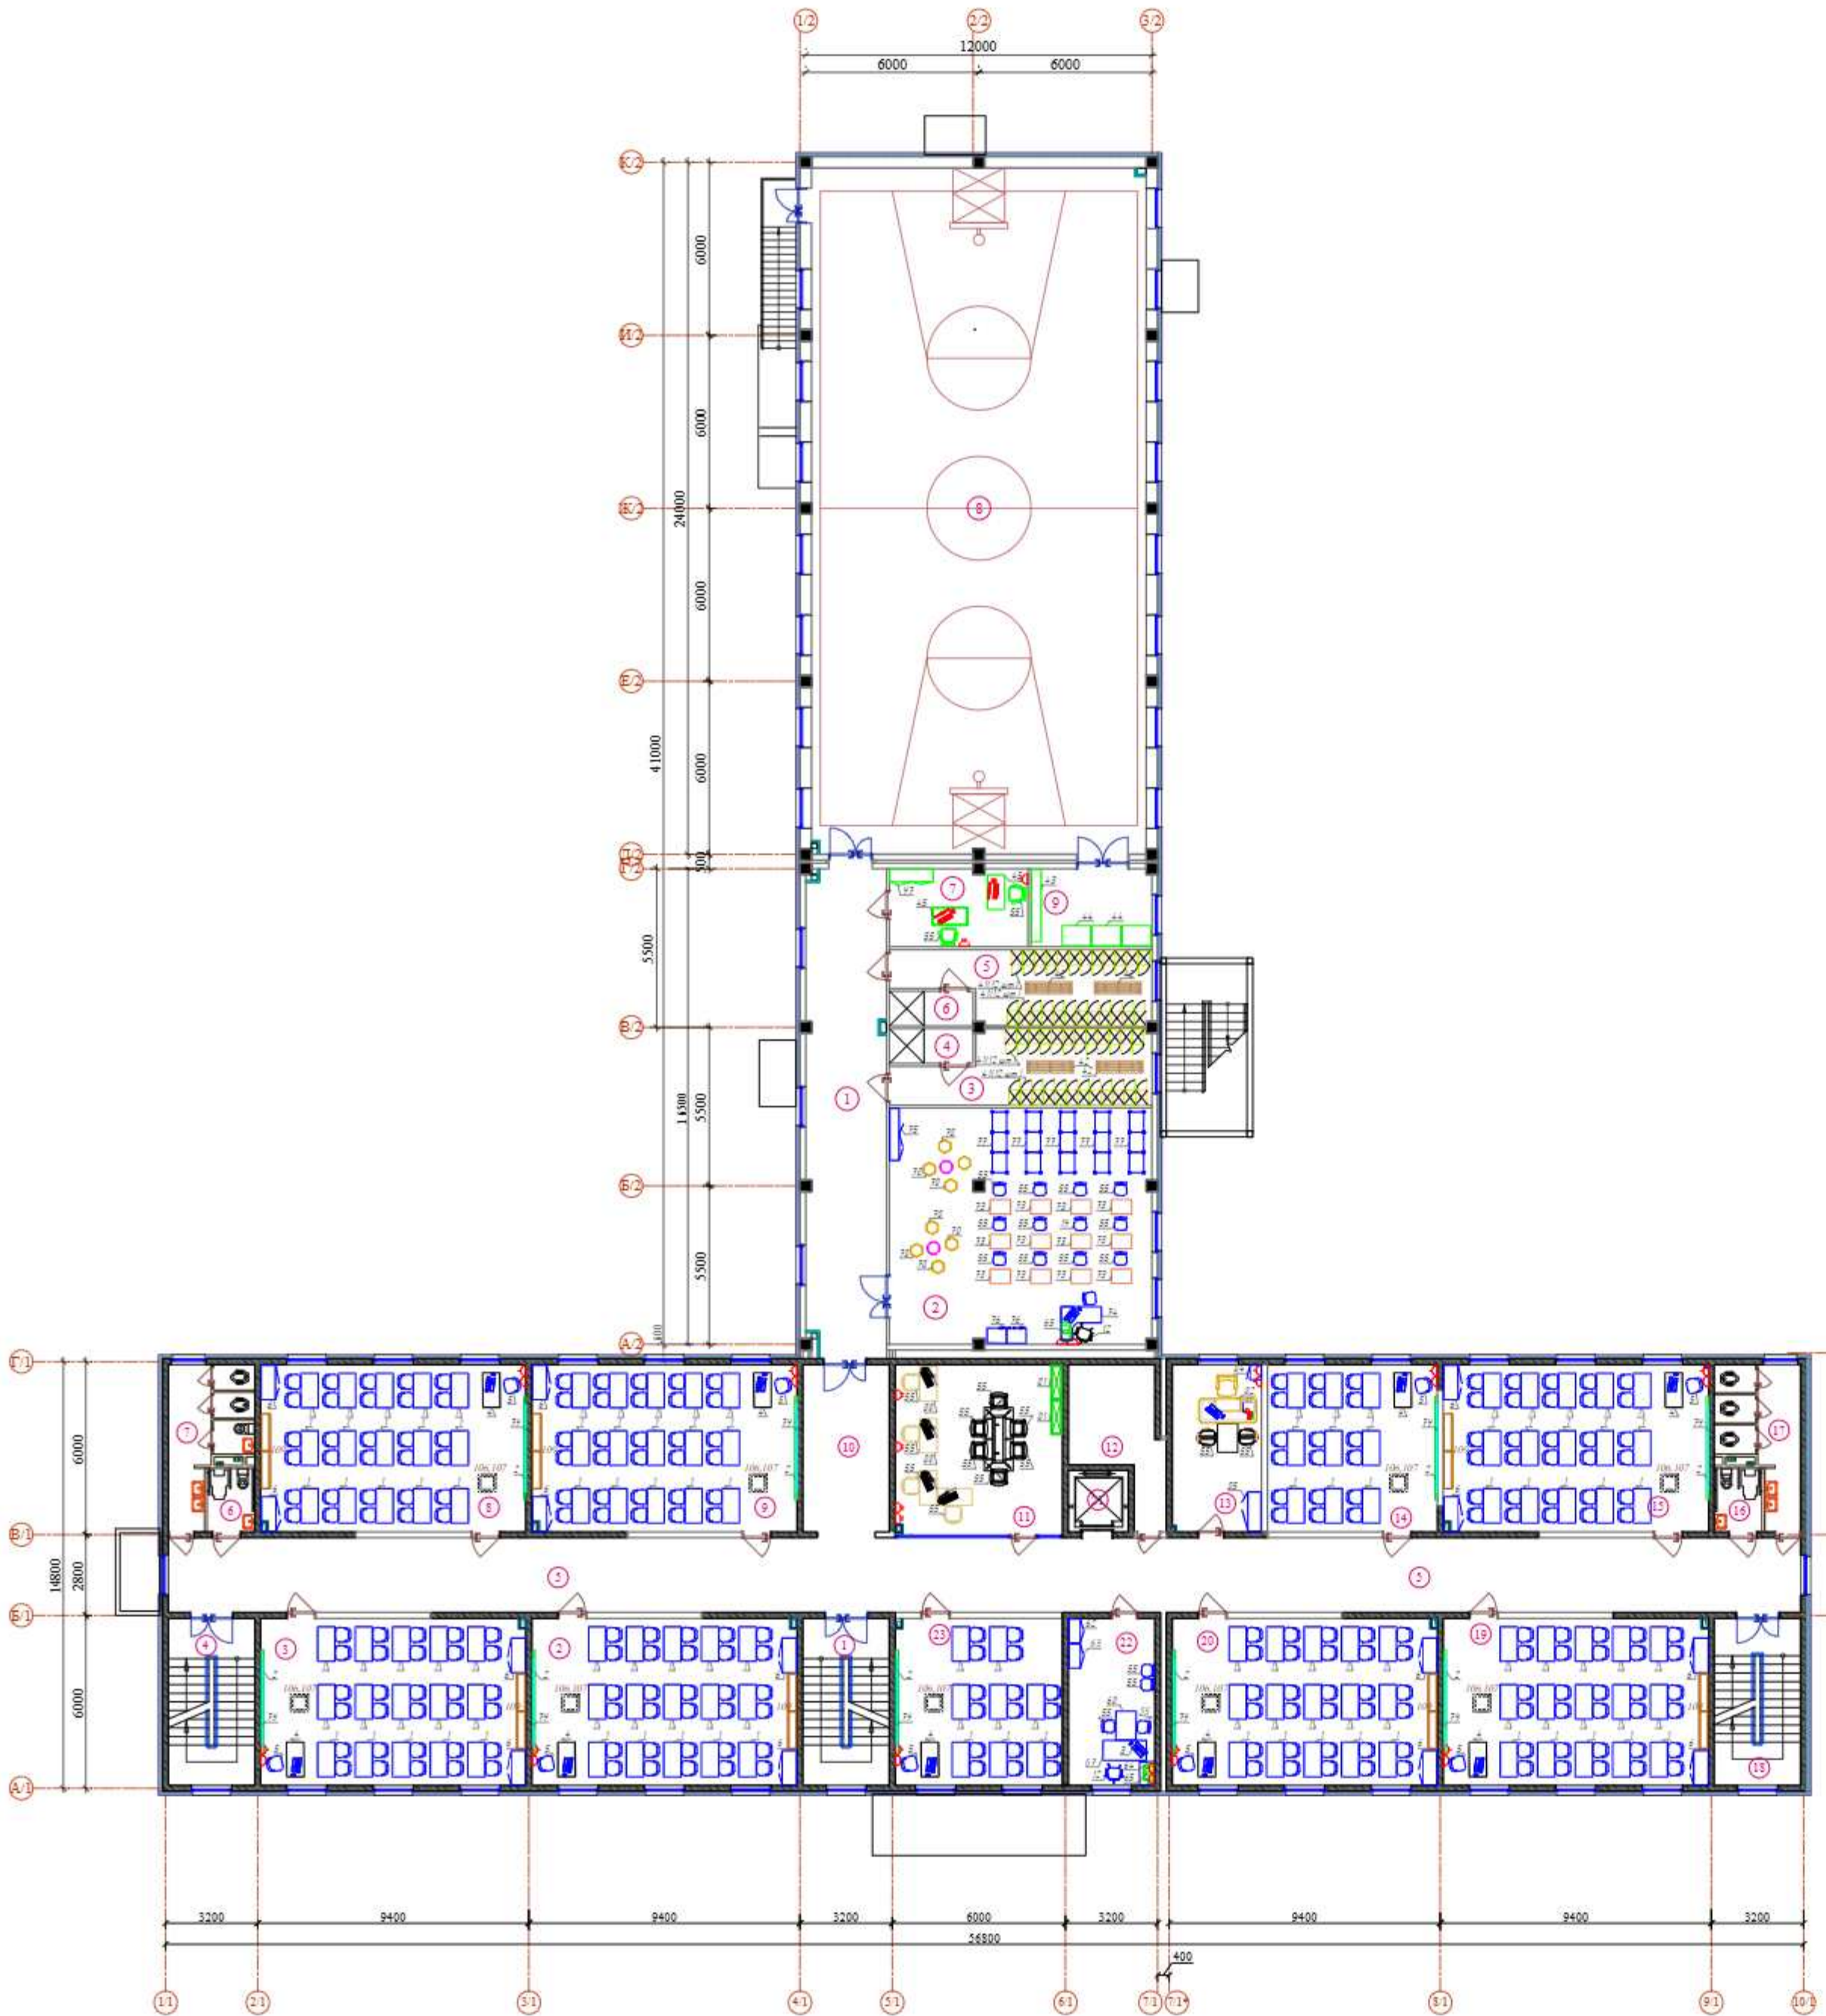


ЭКСПЛИКАЦИЯ ПОМЕЩЕНИЙ

№	Наименование	Площадь м²
2-этаж (Блок - 1)		
1	Лестничная клетка	17.40
2	Учебный класс (3 класс)	53.36
3	Учебный класс (3 класс)	53.36
4	Лестничная клетка	17.40
5	Коридор	148.20
6	Санузел для маломобильных (для девочек)	3.63
7	Сан-узлы (для девочек)	12.74
8	Учебный класс (4 класс)	53.36
9	Учебный класс (4 класс)	53.36
10	Коридор	17.80
11	Учитальская	34.33
12	Кабинет	13.35
13	Кабинет директора	17.98
14	Кабинет иностранного языка	34.22
15	Кабинет физики и астрономии	53.36
16	Санузел для маломобильных (для мальчиков)	3.63
17	Сан-узлы (для мальчиков)	12.74
18	Лестничная клетка	17.40
19	Кабинет математики	53.36
20	Кабинет математики	53.36
21	Лифт	2.40
22	Кабинет зам. директора	17.40
23	Кабинет иностранного языка	33.64

ЭКСПЛИКАЦИЯ ПОМЕЩЕНИЙ

№	Наименование	Площадь м²
2-этаж (Блок - 2)		
1	Коридор	48.35
2	Библиотека (ЦДР)	74.26
3	Раздевалка (для девочек)	20.14
4	Душная	3.48
5	Раздевалка (для мальчиков)	20.14
6	Душная	3.48
7	Тренировочная	12.88
8	Спортзал 12x24	287.20
9	Сварочная	11.30


Схема блокировки

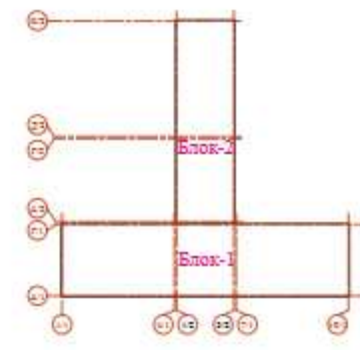

Имя	Катерина	Лист	2000	Получено	Дата	Тех
ГАП	Омская 2	Лист	2000	Получено	Дата	Тех
Лист	Разработка С	Лист	2000	Получено	Дата	Тех
В. лист	Разработка С	Лист	2000	Получено	Дата	Тех

Компоновочный план 2-этажа.

Компоновочный план 3-этажа

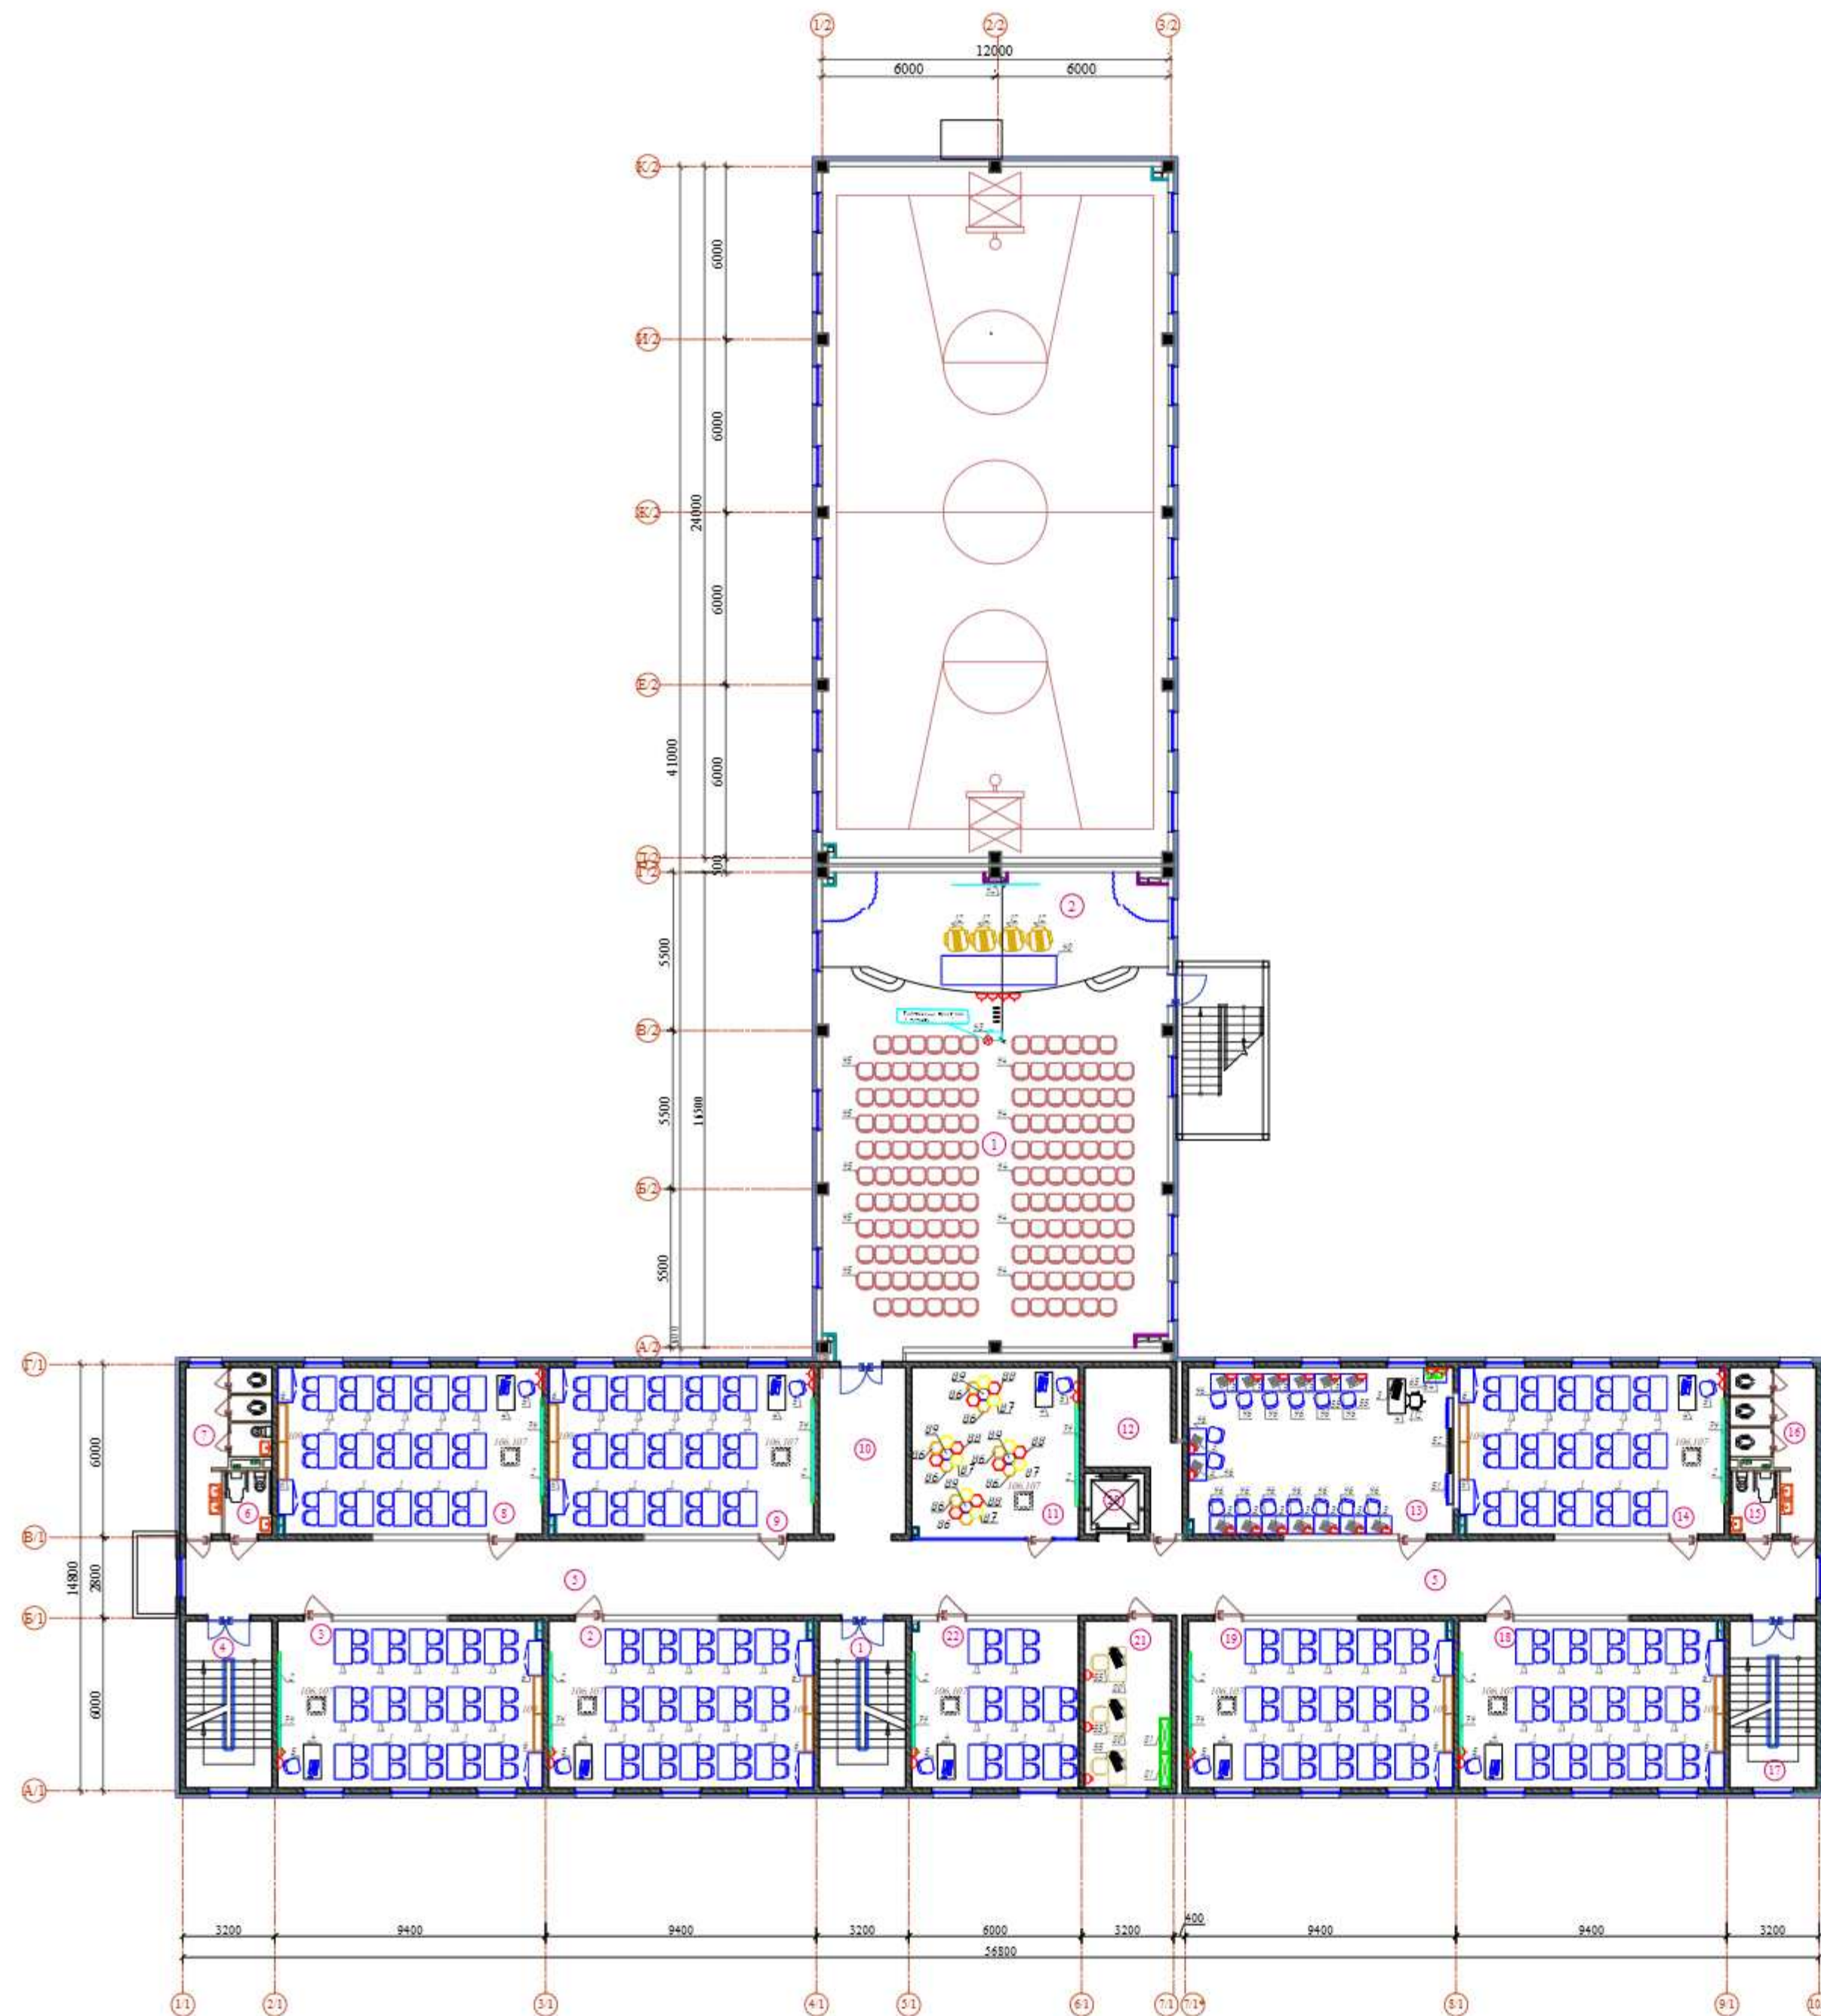


ЭКСПЛИКАЦИЯ ПОМЕЩЕНИЙ

№	Наименование	Площадь, м ²
	3-этаж (блок - 1)	
1	Лестничная клетка	17,40
2	Кабинет изобразительного искусства и черчения, кружковая	53,36
3	Кабинет истории	53,36
4	Лестничная клетка	17,40
5	Коридор	148,20
6	Самуэлем для малообеспеченных (для девочек)	3,63
7	Самуэлем (для девочек)	12,74
8	Кабинет государства и права	53,36
9	Кабинет географии	53,36
10	Коридор	17,80
11	Кружковая	53,36
12	Кабинет	13,35
13	Кабинет информатики	53,36
14	Кабинет родного языка и литературы	53,36
15	Самуэлем для малообеспеченных (для мальчиков)	3,63
16	Самуэлем (для мальчиков)	12,74
17	Лестничная клетка	17,40
18	Кабинет родного языка и литературы	53,36
19	Кабинет родного языка и литературы	53,36
20	Лифт	2,40
21	Учительская	17,40
22	Кабинет иностранного языка	53,64

ЭКСПЛИКАЦИЯ ПОМЕЩЕНИЙ

№	Наименование	Площадь м²
3-этаж (Блок - 2)		
1	Актовый зал	152,93
2	Эстрада (класс пения и музыки)	44,76



Схема блокировки

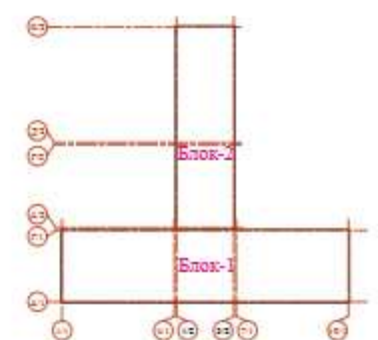

						Договор		TX
Ташкент килоти Паркман тумани "Кинислов" МФЙ худудинда 660 фринки кити уратулганли мактабтин кужин.								
Иман	Малик	Лит	Юсуф	Ташкент	Сана			
ГИП	Очилов Р					Сана	Лит	Листов
ГАП						Забит шотли ил 660 учарил		
Гапар	Гапаров С					РТИ	3	
Келет	Рахматов Р					Композитивний шим 3-этажа		
						ТИ ШИМОД РАХМАТОВ 1. Сана 2017		

Согласовано		
Взам. инв. №		
Подпись и дата		
Инв. № подл.		

Поз.	Наименование и техническая характеристика	Тип, марка, обозначение документа, опросного листа	Код продукции	Поставщик	Ед. измерения	Кол.	Масса 1 ед., кг	Примечание
1	Школьная парта в комплекте двумя стульями	Торговый сеть			шт.	330		
	Габаритные размеры, мм: 1200х600х700	Узбекистан						
2	Школьная доска:Д340-694-5*антиблик (100х170х/340см)магнитно-меловая				шт.	26		
3	Компьютер в комплекте : ●процессор; ●клавиатура; ●монитор; ●мышь;●блок UPSN=0.5 kW; U~220V				шт.	55		
4	Стол для преподавателя				шт.	26		
	Габаритный размеры ,мм:1200х600х760							
5	Стул полумяжки				шт.	27		
6	Шкаф для книг				шт.	40		
	Габаритный размеры ,мм: 1200х500х1800							
7	Стол для доочистки овощей / рыбы серии "ЛАЙТ"				шт.	1		
	Габ раз ,мм: 1200х800х850							
8	Стеллаж модульный полка навесная 1 ярусная полностью из нерж.				шт.	1		
	Габаритный размер:1200х300							
9	Ванна моечная 1 секционная				шт.	1		
	Габаритный размер: 600х600х850 мм							
10	Шкаф холодильный	POLAIR, Россия CV107-S			шт.	1		
	Габаритный размер:697х895х1960мм N= 0,4 Вт, 220В.							
11	Стол для приема грязной посуды				шт.	1		
	Габаритный размеры ,мм:1500х700х850							
12	Кресло офисное				шт.	7		
13	Шкаф холодильный CV110-S				шт.	1		
	Габаритный размер: 1402х665х1960мм N=0,5 кВт, 220В.							
14	Сковорода электрическая N=12,0 kW: U~380	ЭСК-90-0,47-70			шт.	1		

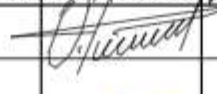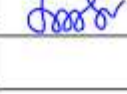						Договор	ТХ				
						Тошкент вилояти Паркент тумани "Қизилсой" МФЙ худудида 660 ўринли янги умумтаълим мактабини қуриш.					
Изм.	Колич.	Лист	Ндок.	Подпись	Дата				Стадия	Лист	Листов
ГИП		Очилов Р.							Задание школы на 660 учащихся	РП	3
ГАП											
Разраб.		Ражаббоев С.									
Н.контр.		Раджаметов Р.									
									ГУ "QISHLOQ QURILISH LOYIHA" г. Ташкент 2026 г.		
											



		Позиция	Наименование и техническая характеристика	Тип, марка, обозначение документа, опросного листа	Код продукции	Поставщик	Ед. измерения	Кол.	Масса 1 ед., кг	Примечание	
Инв. № подл.	Подпись и дата	Взам. инв. №	15	Плита 6 конфорок на открытой полке Габаритный размер:мм 1200х800х850 N= 8,0 Вт, 380В.			шт.	1			
			16	Стол рабочий с полкой и дортом Габаритный размер: мм 400 х7 00 х 900			шт.	1			
			17	Котел пищеварочный			шт.	1			
				Габаритный размеры ,мм: 840х1085х1065 N= 15.1 Вт, 380В.							
			18	Ванна моечная одинарная, без сифона-смесителя			шт.	1			
				Габаритный размер: 500х600х850 мм							
			19	Стол производственный островной полка решетка каркас крашенный Габаритный размеры ,мм: 700 х 150 х 850	Торговая сеть Узбекистан		шт.	3			
			20	Печь хлебодулочная	З\6 НБ-60D,		шт.	1			
				Габаритный размер: 1220х840х1550 мм N=21 кВт, 380В.							
			21	Прилавок нейтральный			шт.	1			
				Габаритный размер: 1100х700х850							
			22	Мармит первых блюд двухконфорочный			шт.	1			
				Габ раз ,мм:1200х700 (1015)х1210±20 N=2,4 kW; U~220V							
			23	Мармит вторых блюд паровой			шт.	1			
				Габ раз ,мм: 1200х700 (1015)х1210±20 N=2,4 kW; U~220V							
			24	Стол произтвенный нерж.	СПРП-6-3		шт.	2			
				Габаритный размер: 1200х600х850 мм							
			25	Стеллаж 4 перфорированные полки нержавеющей сталь	Ск-1-5		шт.	2			
				Габаритный размер: 1000х500х1740 мм							
			26	Стол для сбора отходов	ССО-4		шт.	1			
				Габаритный размер: 1200х600х850 мм							
			27	Ванна моечная одинарная, без сифона-смесителя			шт.	2			
				Габаритный размер: 500х600х850 мм							
			28	Стол обеденный четырех местный			шт.	12			
				в комплекте 4 стульямиГабаритный размер:1200х800х760							
			29	Стол обеденный шесть местный			шт.	8			
				в комплекте 6 стульями Габаритный размер:1800х800х760							
			30	Шкаф для хранения одежды 4-х яч.			шт.	1			
				Габаритные размеры, мм: 1130х500х1850							
						Спецификация технологический оборудования				Лист	
										2	
						Изм.	Кол.	Лист	И.док	Подпись	Дата

		Позиция	Наименование и техническая характеристика	Тип, марка, обозначение документа, опросного листа	Код продукции	Поставщик	Ед. измерения	Кол.	Масса 1 ед., кг	Примечание	
		31	Шкаф для инструментов Габаритный разпрмеры , мм: 800х400х1900				шт.	26			
		32	Стол для преподавателя				шт.	1			
			Габаритный размеры ,мм:1200х600х760								
		33	Табуретка Габаритный размеры ,мм:Ø340х380±480				шт.	22			
		34	Пользовательский рабочий стол								
			Габаритные размеры, мм: 1500х800х700	М-13			шт.	4			
		35	Утюг комп. гладильная досками N=1,5 kW; U~220V				шт.	2			
		36	Электромеханическая швейная машина N=0,5 kW; U~220V	МОК-300М			шт.	2			
		37	Стол плотника Габаритный размеры ,мм:1800х900х750				шт.	6			
		38	Стол плотника Габаритный размеры ,мм:3000х1900х750				шт.	1			
		39	Верстак с драйвером и тумбой слесарный металлический	ВДТ-1,9			шт.	2			
			Габаритный размеры ,мм:1700х650х750								
		40	Точильный станок N=1,5 kW; U~220V	EINHELL TH-US 240			шт.	1			
		41	Шкафы для раздевалок из ДСП Габаритный размеры ,мм:400х500х1900	ПФД-1-400			шт.	48			
		42	Скамья для раздевалок без спинки	Торговая сеть Узбекистан			шт.	4			
		43	Стеллаж для спортивного инвентаря металлический				шт.	1			
			Габаритные размеры, мм: 2500х350х1900								
		44	Контейнер для спортивного инвентаря металлический				шт.	4			
			Габаритные размеры, мм: 1000х700х720								
		45	Стол однотумбовый с ящиками				шт.	3			
			Габаритные размеры, мм: 1200х600х750								
		δ/п	Телевизор	TV LED S9000 75			шт.	3			
			Потребляемая мощность, kW: 0,13. Напряжение сети, V: 220								
			Габаритные размеры, мм: 972х1624х71								
		48	Кронштейн для телевизора 37"-75"				шт.	2			
		49	Диван трех местный				шт.	2			
			Габаритные размеры, мм: 1950х810х840								
											Лист
Инв. № подл.						Спесификация технологический оборудовангия					3

		Позиция	Наименование и техническая характеристика	Тип, марка, обозначение документа, опросного листа	Код продукции	Поставщик	Ед. измерения	Кол.	Масса 1 ед., кг	Примечание	
		50	Шкаф для приборов и элементов				шт.	1			
		51	Доска комбинированная маркерный				шт.	2			
			Габаритный размеры ,мм:3720x1210x210								
		52	Интерактивная доска 65 дюйм N=300 Вт; U~220V				шт.	2			
		53	Шкаф вытяжной демонстрационный Lab шВД	Lab ШВД-1200			шт.	1			
			в комп. -вентилятор канальный TD350, в комплекте	(KG/Arpa)							
			воздуховоды 3м, переходыD=125 мм, производительность								
			360 м3/ч,-кран лабораторный для холодной воды-								
			сливная раковина из полипропилена 250x100x150мм								
			Габаритный размеры ,мм: 1200x700x2100 N=3,2 kW; U~220V								
		54	Стол демонстрационный для кабинета химии с подводом				шт.	1			
			воды и канализации								
			Габаритный размеры ,мм: 2400x600x900мм								
		55	Стул полумяжки				шт.	51			
		56	Стол для медсестре Габаритный размеры,мм:1200x650x760				шт.	1			
		57	Медицинский фармацевтический холодильник	ШХС-1,2			шт.	1			
			N=0,5 kW; U~220V								
		58	Шкаф для медикаментов				шт.	1			
			Габаритный размеры ,мм:1200x400x2050								
		59	Ширма медицинская 3-х створчатая				шт.	1			
		60	Кушетка процедурная Габаритный размеры ,мм:1900x650				шт.	1			
Взам. инв. №		61	Тумба Габаритный размеры ,мм:800x400x500				шт.	1			
		62	Книжный шкаф Габаритный размеры ,мм:840x400x2100				шт.	1			
		63	Шкаф для одежда Габаритный размеры,мм:800x400x2000				шт.	1			
Подпись и дата		64	Стол для компьютер Габаритный размеры,мм:900x600x750				шт.	1			
		65	Многофункциональный принтер А4 формат				шт.	3			
			N=1,4 kW; U~220V								
Инв. № подл.		66	Стеллаж, 4 полки нерж сталь				шт.	1			
			Габариты: 1600x400x1800								
						Спецификация технологический оборудования				Лист	
										4	
						Изм.	Кол.	Лист	Н.док	Подпись	Дата

Инв. № подл.	Подпись и дата	Взам. инв. №

Спецификация технологического оборудования

		Позиция	Наименование и техническая характеристика	Тип, марка, обозначение документа, опросного листа	Код продукции	Поставщик	Ед. измерения	Кол.	Масса 1 ед., кг	Примечание
		87	Пуфик с металлическими ножками Габаритный размеры , мм: 460х530х490				шт.	8		
		88	Шестигранный кофейный столик Габаритный размеры , мм: 460х530х490				шт.	8		
		89	Шестигранный кофейный столик Габаритный размеры , мм: 500х580х400				шт.	8		
		90	Стол для конференц-зала Габаритный размеры ,мм:4000х1000х760				шт.	1		
		91	Трибуна Габаритный размеры ,мм:750х500х1240				шт.	1		
		92	Экран для проектора автоматическими шторами Габаритный размеры ,мм:4000х3000 N=0,5 kW; U~220V				шт.	1		
		93	Проектор N=0,5 kW; U~220V	Canon XEEDWUX 500			шт.	1		
		94	Кресло зрительские для активного зала 3 места				шт.	22		
		95	Кресло зрительские для активного зала 4 места				шт.	18		
		96	Стол для компьютер Габаритный размеры ,мм:900х600х750				шт.	15		
		97	Шкаф комбинированный с гардеробом Габаритные размеры, мм: 1500х440х1970				шт.	1		
		98	Стол демонстрационный химический N=0.2 кВт,1ф 1200х750х750				шт.	15		
		99	Стул лабораторный ученический регулируемый				шт.	30		
		100	Шкаф сушильный N=2.0 кВт,1ф 630х630х600				шт.	1		
		101	Муфельная печь N=2.4 кВт,1ф 190х190х300				шт.	1		
		102	Стол подставка под лабораторное оборудование 1400х700х700				шт.	1		
		103	Весы электронные лабораторные со столом стол 600х400х760				шт.	1		
		104	Аквадисстилятор N=3кВ/А, 220В 250х320х550				шт.	1		
		105	Комплект электрооборудования кабинета химии N=2 кВт 1ф				шт.	1		
Взам. инв. №										
Подпись и дата										
Инв. № подл.										
						Спецификация технологический оборудования				Лист 4

Согласовано		
Взам. инв. №		
Подпись и дата		
Инв. № подл.		

Поз.	Наименование и техническая характеристика	Тип, марка, обозначение документа, опросного листа	Код продукции	Поставщик	Ед. измерения	Кол.	Масса 1 ед., кг	Примечание
106	Проектор N=0,5 kW; U~220V				шт.	24		
107	Кронштейн для проектора				шт.	24		
109	Шкаф для одежды 1300x350x1500				шт.	40		
	<u>Баскетбол</u>							
д/п	Стойка баскетбольная передвижная в комплекте с щитом, кольцом и сеткой				Комплект	4		
	<u>Мини-футбол</u>							
д/п	Ворота для мини-футбола				шт.	4		
	Габаритные размеры, мм: 3000x1000x2080							
	<u>Волейбол</u>							
д/п	Стойка телескопическая для крепления волейбольной сетки в комплекте со стаканами ф 89 мм, L-350 мм				Комплект	4		
д/п	Сетка волейбольная игровая с металлическим тросом				шт.	2		
	<u>Бадминтон</u>							
д/п	Стойка телескопическая для крепления бадминтонной сетки в комплекте со стаканами ф 89 мм, L-350 мм				Комплект	8		
д/п	Сетка бадминтонная игровая с металлическим тросом				шт.	4		

		Позиция	Наименование и техническая характеристика	Тип, марка, обозначение документа, опросного листа	Код продукции	Поставщик	Ед. измерения	Кол.	Масса 1 ед., кг	Примечание	
		δ/п	Скамейка гимнастическая с металлическими ножками				шт.	24			
			Габаритные размеры, мм: 2500х190х300								
			Тренажерный зал								
		δ/п	Эллиптический эргометр	X901 Pro		Bronze Gym	шт.	4			
			Потребляемая мощность, kW: 0,35. Напряжение сети, V: 220								
			Габаритные размеры, мм: 2050х720х1960								
		δ/п	Скамья для жима с упорами и подножками				шт.	2			
			Габаритные размеры, мм: 1400х1305х1150								
		δ/п	Тренажер для приводящих и отводящих мышц бедра				шт.	4			
			Габаритные размеры, мм: 1420х920х1480								
		δ/п	Горизонтальная скамья для жима				шт.	2			
			Габаритные размеры, мм: 1460х1300х1000								
		δ/п	Скамья для жима штанги лежа с обратным наклоном				шт.	2			
			Габаритные размеры, мм: 1470х1260х940								
		δ/п	Скамья для жима с упорами и подножками усиленная				шт.	2			
			Габаритные размеры, мм: 1400х1305х1150								
		δ/п	Спин-байк				шт.	2			
			Габаритные размеры, мм: 1060х540х1030								
		δ/п	Набор гантелей от 2,5 kg до 35 kg				шт.	2			
			Габаритные размеры, мм: 1060х540х1030								
		δ/п	Стойка для гантелей от 3-х ярусная				шт.	2			
			Габаритные размеры, мм: 2620х890х1000								
		δ/п	Штанга разборная 120 kg с черными обрезинными дисками				Набор	2			
			Гриф Ø25 мм длиной мм: 1900				шт.	2			
			- диск 1,25 kg				шт.	4			
			- диск 2,5 kg				шт.	4			
Инв. № подл.	Подпись и дата	Взам. инв. №									
									Спецификация технологический оборудования		Лист
											6
			Изм.	Кол.	Лист	Н.док	Подпись	Дата			

		Позиция	Наименование и техническая характеристика	Тип, марка, обозначение документа, опросного листа	Код продукции	Поставщик	Ед. измерения	Кол.	Масса 1 ед., кг	Примечание
Инв. № подл.	Подпись и дата	Взам. инв. №		- диск 5 kg			шт.	4		
				- диск 10 kg			шт.	4		
				- диск 15 kg			шт.	4		
				- диск 20 kg			шт.	4		
			δ/п	Штанга разборная 200 kg с черными обрезинными дисками			Набор	4		
				Гриф Φ26 мм длиной мм: 1900			шт.	4		
				- диск 1,25 kg			шт.	4		
				- диск 2,5 kg			шт.	4		
				- диск 5 kg			шт.	4		
				- диск 10 kg			шт.	4		
				- диск 15 kg			шт.	4		
				- диск 20 kg			шт.	4		
				- диск 25 kg			шт.	4		
			δ/п	Зеркало настенное			шт.	4		
			δ/п	Стенка гимнастическая			шт.	8		
			δ/п	Огнетушитель воздушно-пенный (2кг)			шт.	115		
			δ/п	Пожарный щит Лом, багор, топор, лопата, ведро конусное, ящик с песком (объёмом не менее 0,5 м³), тушильное полотно (огнеупорное полотно)			комп.	22		