


**Республика Узбекистан Хорезмская область проектная
организация "XORAZM GRAND PROJECTS" MCHJ**

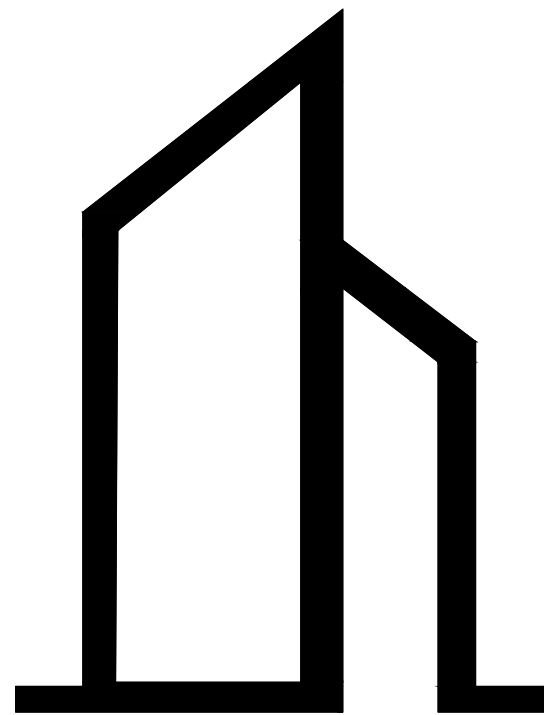


РАБОЧИЙ ПРОЕКТ

**Шовот тумани Ўзбекистон МФЙда жойлашган 56-сон Ойдин Хаёт
маданият маркази биносини мукаммал тамирлаш**

ГП - Генеральный План

г. Ургенч 2026.г

Республика Узбекистан Хорезмская область проектная
организация "XORAZM GRAND PROJECTS" MCHJ

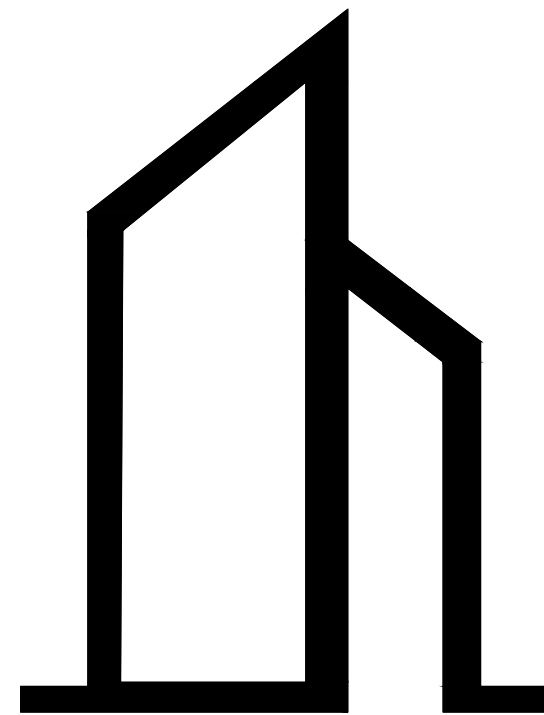

РАБОЧИЙ ПРОЕКТ

Шовот тумани Ўзбекистон МФЙда жойлашган 56-сон Ойдин Хаёт
маданият маркази биносини мукаммал тамирлаш

Генпроектировщик

Директор

"SANOAT FUQARO LOYIHA" MCHJ

Субпроектировщик

Директор

"XORAZM GRAND PROJECTS" MCHJ



Аллаберганов.Б

Ражабов.Ш

г. Ургенч 2026.г

The diagram shows a central point from which several lines radiate outwards, representing the edges of a crystal. A specific region, bounded by some of these lines, is shaded with diagonal hatching and labeled with a bold black letter 'C'.



№	Наименование	Кол. шт	Площадь заст. м ²	Обознач. проекта
1	Ремонтируемый здания	1	1 018,2	ремонт.
2	Пожарный щит с инвентарием	2	-	проект.
3	Парковка автомашин для инвалидов	-	-	проект.
4	Автостоянка	-	-	проект.
5	Детский площадка	1	140,0	проект.
6	Навес	1	61,7	проект.
7	Сущ. здание и сооружение	-	-	сущ.
8	Котельная	1	8,2	сущ.
9	Топлос 20	1	-	проект.
10	Металлическая ворота и калитка	3	-	проект.
11	Металлическая забор	405 пм	-	проект.
12	Пожарный Гидрант	1 шт	-	сущ.


1	Общая площадь участка	4160,38 м²	100,0
2	Существ. площадь застройки	1018,2 м²	25,2 %
3	Дороги, тротуар, площадки и отмстки	1717,02 м²	36,8 %
4	Озеленения территории	1302,06 м²	28,7 %
5	Детский площадка	140,0 м²	9,3 %
6			

1.Хоразм вилояти ҳокимлигининг ягона буюртмачи хизмати ИК бош муҳандиси



Н.Рyзметoв

3.Хоразм вилояти Шовот тумани маданият бошкармаси булим бошлиги

 — Проектируемый здания
 — Ремонтируемый здания
 — Сущ. здание и сооружение
 — Озеленения
 — Асфальтовая дорога (проект.)
 — Дорога (сущ.)
 — Бурсчатка

 								ГП
								Шовот тумани Ўзбекистон МФЙда жойлашган 56-сон Ойдин Хаёт маданият маркази биносини реконструкция қилиш
Lavozim	Ism.familiya	Imzo	Sana					
Direktor	Rajabov Sh							
L.B.M	Rajabov Sh							ГЕН ПЛАН
Ijrochi.	Baxtiyorov E							
								ГЕН ПЛАН М1:100
								"Xorazm Grand Projects" MCHJ

Благоустройства территории и озеленение

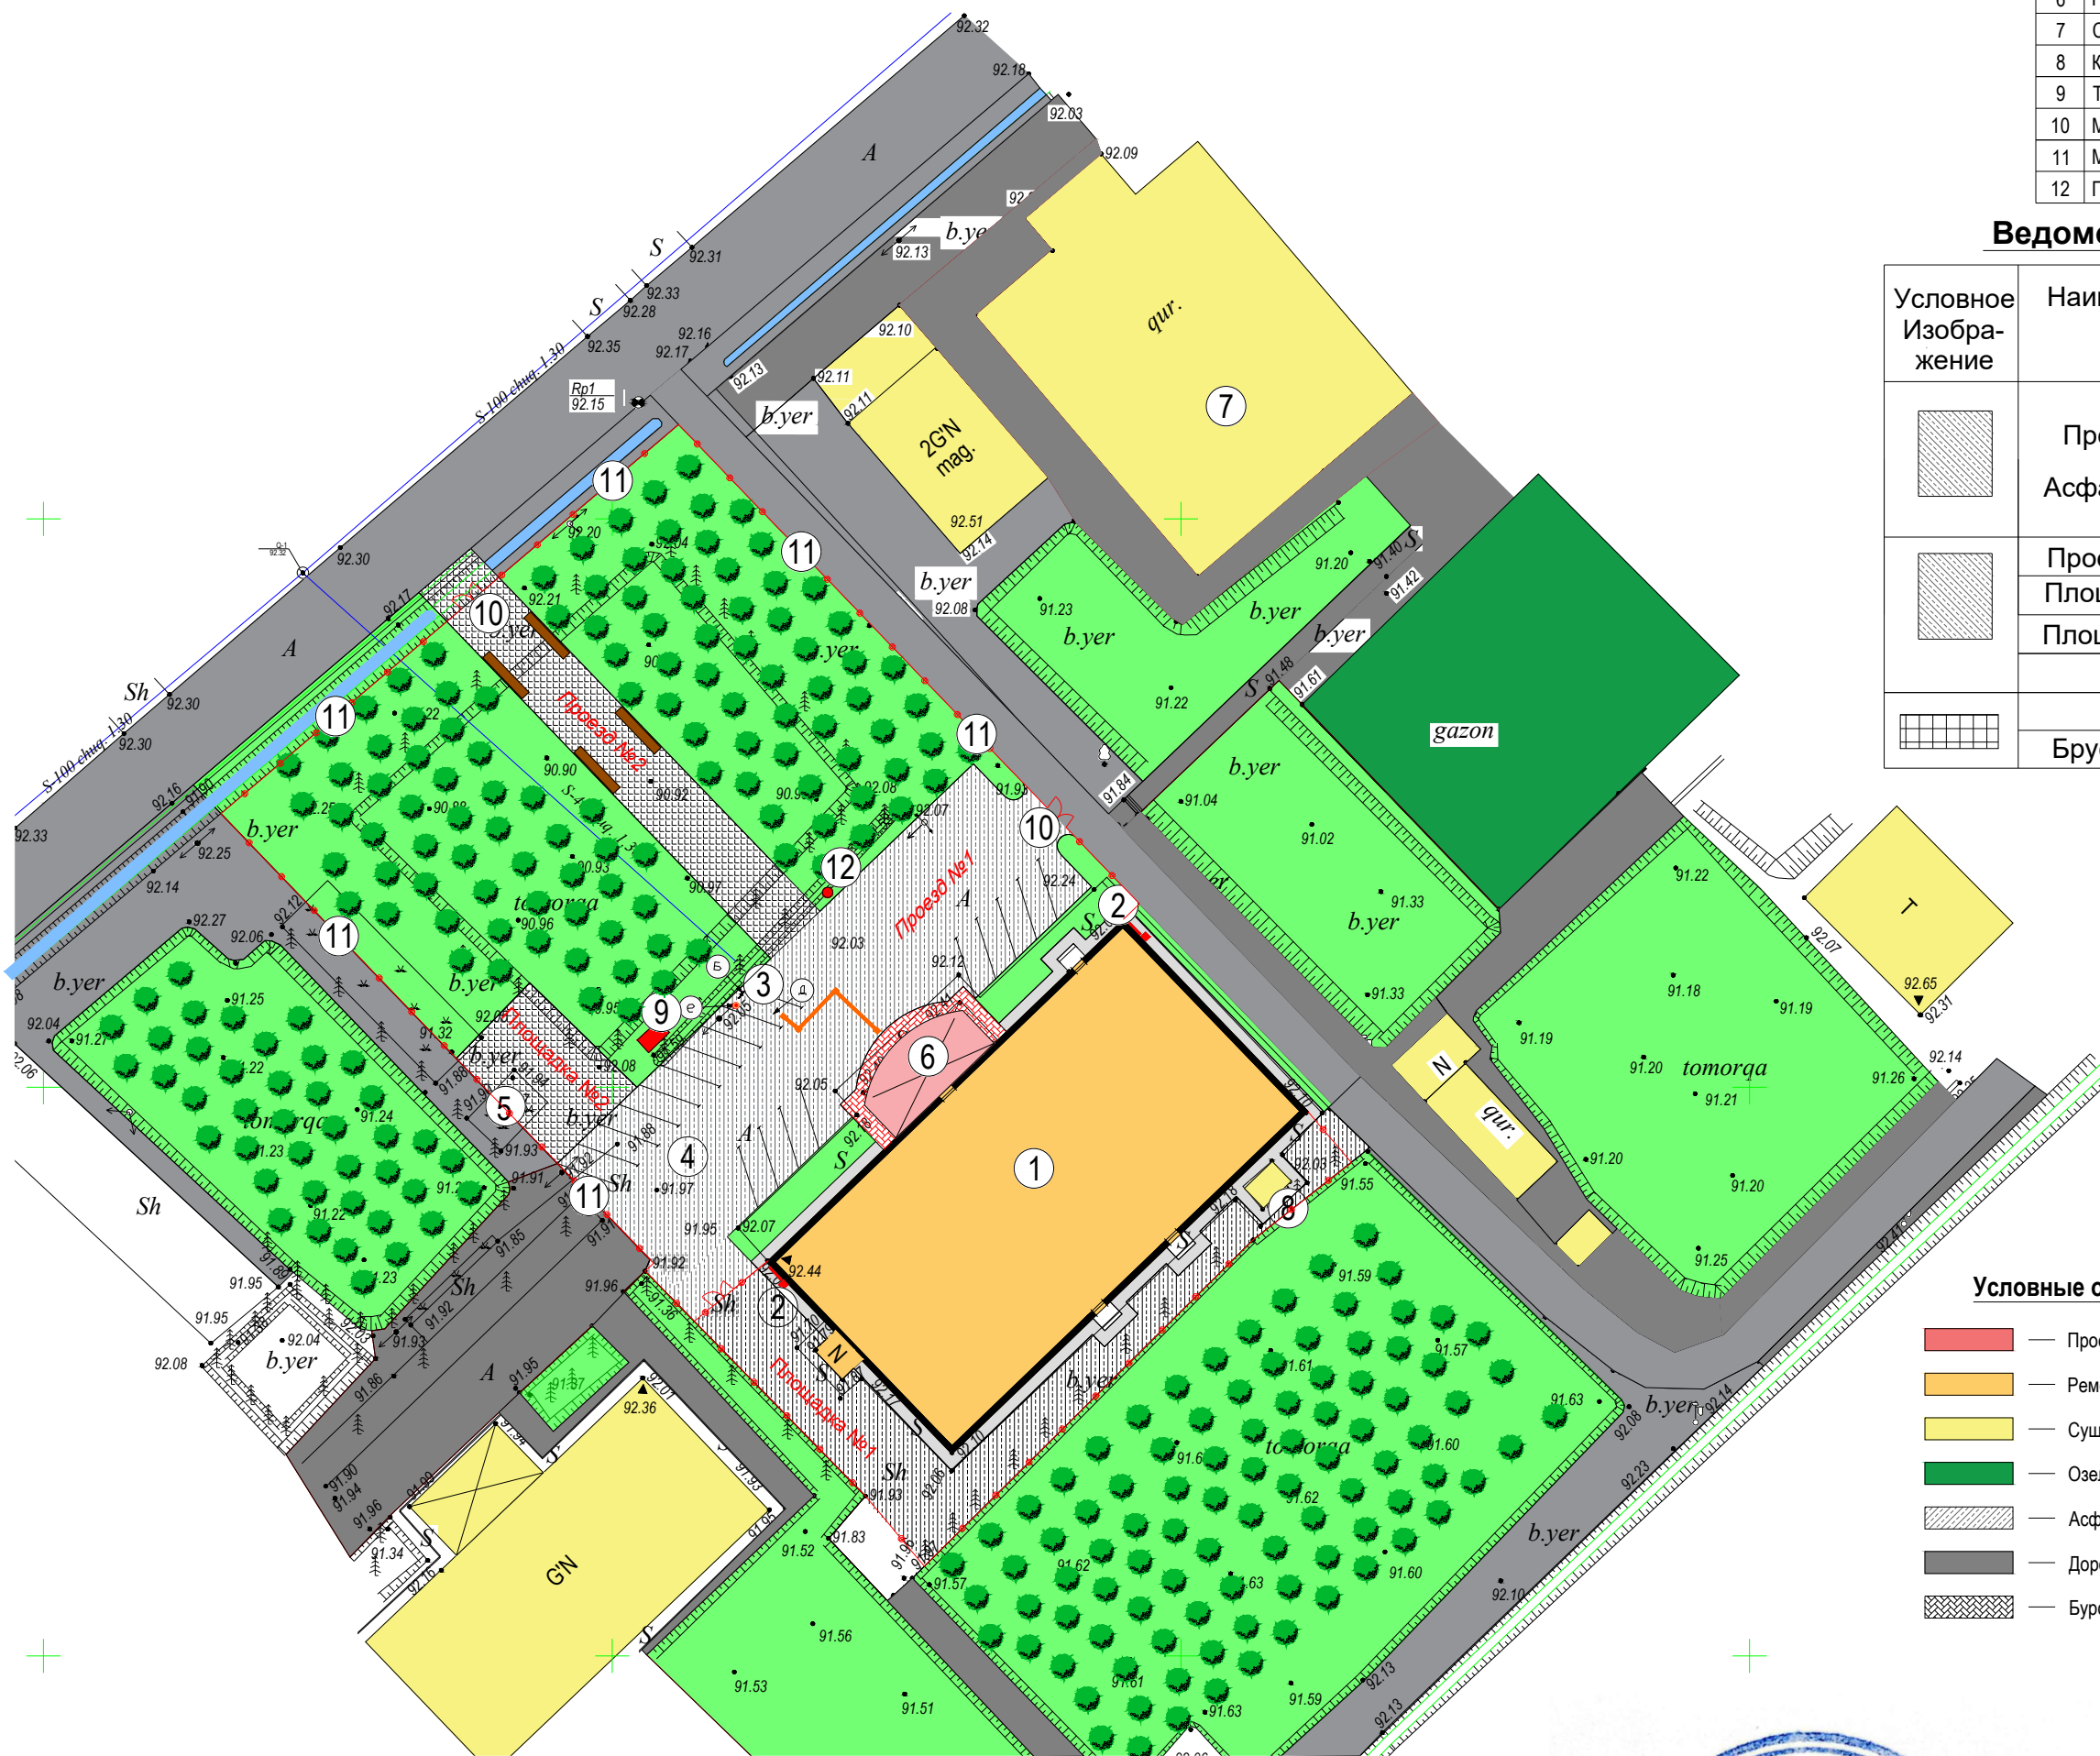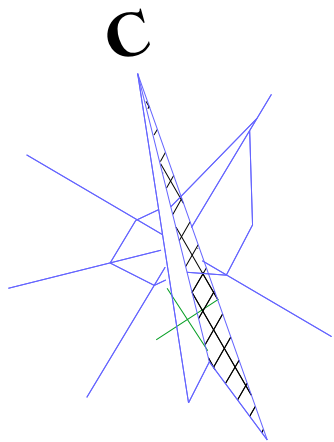

Экспликация зданий и сооружений

№	Наименование	Кол. шт	Площадь заст. м²	Обознач. проекта
1	Ремонтируемый здания	1	1 018,2	ремонт.
2	Пожарный щит с инвентарием	2	-	проект.
3	Парковка автомашин для инвалидов	-	-	проект.
4	Автостоянка	-	-	проект.
5	Детский площадка	1	140,0	проект.
6	Навес	1	61,7	проект.
7	Сущ. здание и сооружение	-	-	сущ.
8	Котельная	1	8,2	сущ.
9	Толпос 20	1	-	проект.
10	Металлическая ворота и калитка	3	-	проект.
11	Металлическая забор	405 пм	-	проект.
12	Пожарный Гидрант	1 шт	-	сущ.

Ведомость проездов, тротуаров, дорожек и площадок:

Условное Изображение	Наименование	Длина м	Ширина м	Площадь покрытия м2	Бордюр из бортового камня	
					Тип	Кольво
	Проезд №1	52,8	15,0	734,2		
	Асфальтабетон					
	Проезд №2	44,5	6,0	266,72		
	Площадка №1	-/-	-/-	413,8		
	Площадка №2	14,0	10,0	140,0		
	Общий.			820,52		
	Брусчатка	-/-	-/-	33,4		


Баланс территории

1	Общая площадь участка	4160,38 м²	100,0 %
2	Сущест.площадь застройки	1018,2 м²	25,2%
3	Дороги, тротуар, площадки и отмотски	1717,02 м²	36,8 %
4	Озеленения территории	1302,06 м²	28,7 %
5	Детский площадка	140,0 м²	9,3 %
6			


Условные обозначения

- Проектируемый здания
- Ремонтируемый здания
- Сущ. здание и сооружение
- Озеления
- Асфальтовая дорога (проект.)
- Дорога (сущ.)
- Брусчатка


Асфальтабетон проездов и автостоянков

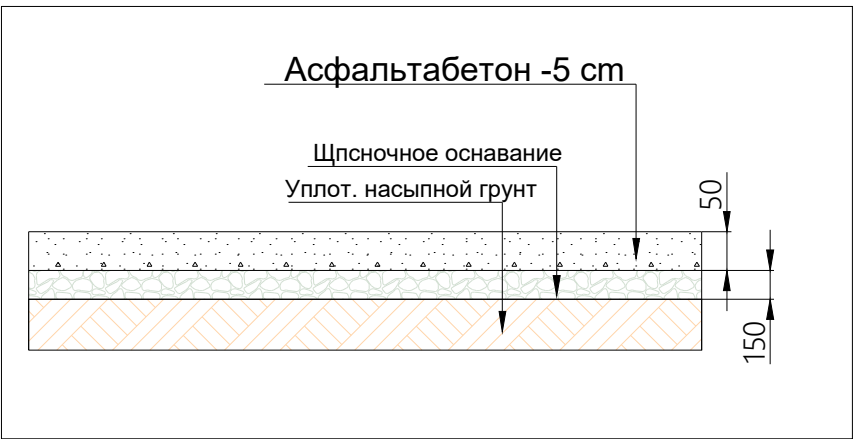

Монолитное БЕТ.покрытие проездов и автостоянков

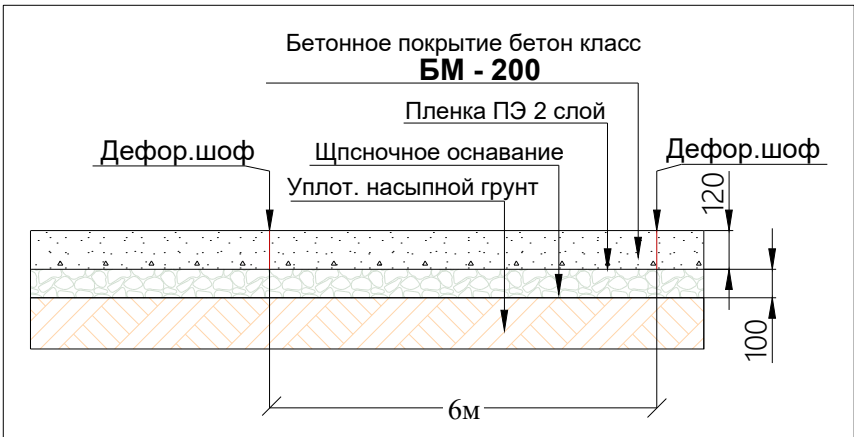

Сечение брусчатки

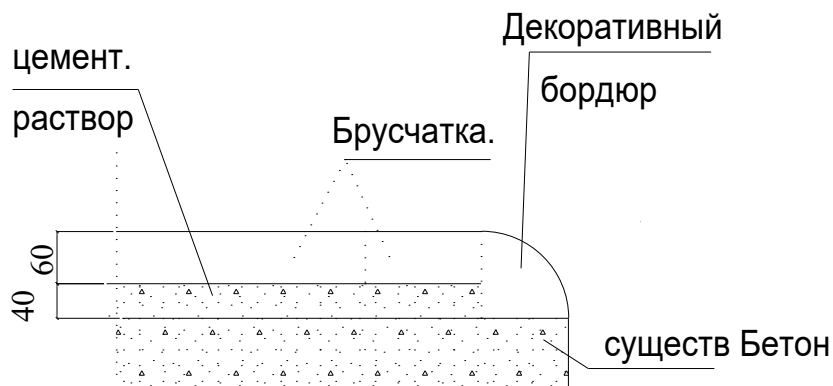

Lavozim	Ism-familiya	Imzo	Sana
Direktor	Rajabov Sh	Rajabov Sh	
L.B.M	Rajabov Sh	Rajabov Sh	
Ijrochi	Baxtiyrovov E	Baxtiyrovov E	

Шовот тумани Ўзбекистон МФИда жойлашган 56-сон Ойдин Хаёт маданият маркази биносини реконструкция қилиш

ГЕН ПЛАН

Благоустройства территории и озеленение.

Bosqich	Varaq	Varaqlar
I.L	1	1

"Xorazm Grand Projects" MCHJ

Проезд-2 . М 1:100

±0.000

44.700

45.000

5.000

1200

800

2(ш.200)
φ10 AIII

1(ш.200)
φ12 AIII

4(ш.175)
φ12 AIII

Сетка С-1

+0.000

-1.200

-1.600

Мон.ж/б стенка В12,5 h=400 мм

1-сл.полиизолом ТПП-3мм на битумной мастике

Бетонная по-ки В3,5 h=150 мм

Уплотнение дно траншея выбротромбовкой h=100мм

должность	Ф.И.О.	подпись	дата
Директор	Аллаберганов.Б		2023.08.05
ГИП	Аллаберганов.Б		2023.08.05
Исполн.	Рузibaев А.		2023.08.05

Стадия	Лист	Листов
РП		

План проезд-1

"XORAZM GRAND PROJECT"

Спецификация элементов фундамента									
Марка, поз.	Обозначение	Наименование				Кол. шт.	Масса, ед кг	Примечание	
		Ленточный фундамент							
В-1	Смотреть данный лист								
1	ГОСТ 5781-82	Ф	12	AIII	L= 1.60м	254	0.888	360.9	
2	ГОСТ 5781-82	Ф	10	AIII	L= 101.4м	6	0.617	375.8	
С-1		Сетка С-1							
1	ГОСТ 5781-82	Ф	12	AIII	L= 101.4м	8	0.888	720	
2	ГОСТ 5781-82	Ф	6	AI	L= 0.7м	338	0.222	52.6	
		Материал							
	Ленточные фун.	Бетон кл.В12,5		м ³				36.36	
	Подушка фун.	Бетон кл.В12,5		м ³				32.32	
	Вертикальная гидроизоляция горячим битумом 2-слоя						122 м ²		
	Щебеночная подготовка толщ. 100мм с горячим битумом						101,4 м ²		
	Горизонтальной прокладочной гидроизоляции фундаментов рулонными материалами в 1 слой насухо						101,4 м ²		

Примечание.

1. Данный лист смотреть с листом АС-
2. Все бетонные и ж/б конструкции ниже отметки 0.000 принять из бетона W6 на сульфатостойком цементе.
3. Под фундаменты и под полы выполнить щебеночную подготовку толщиной 100мм с пропиткой битумом до полного насыщение.
4. На отметке -0.030 выполнить горизонтальную гидроизоляцию из цементно-песчаным раствором состава 1:2 толщ. 30мм с добавлением жидкого стекла.
5. Насыпной грунт должен быть однородным без строй мусора и уплотнить до насыщение.
6. Обратную засыпку пазух фундаментов и подсыпку под полы выполнить местным грунтом с послойным уплотнением при оптимальной влажности.
7. Боковые поверхности соприкасающихся фундаментов грунтом обмазать горячим битумной мастикой за 2 раза по грунтовке фундаментов с 2х сторон.
8. Вокруг здания выполнить бетонную отмостку шириной 1000мм.