

Проект разработан на основании чертежей АС и расстановки технологического оборудования, с учетом требований соответствующих нормативных документов и задания на проектирование и технические условия №16/76 от 25.03.2026 выданный АО "Жиззах субъ паймони".

Проектом предусматривается устройство сетей внутреннего водопровода и канализации.

Исходные данные:

- площадь застройки - 2839,7 м2
 - объем здания - 14019,9 м3
 - сейсмичность - 7 баллов
 - пропускная способность - 1 этаж
 - максимальная глубина промерзания грунта - 0,85 м
 - класс по функциональной пожарной опасности - Ф4.1
 - гарантированный напор - 0,5 атм
- Источник водоснабжения - наружная водопроводная сеть (скважина на территории и насосная).
- Холодное водоснабжение:

Холодное водоснабжение принято хозяйственно-питьевое с отдельной противопожарной линией. Количество вводов - по одному для каждой системы хозяйственно-питьевой (ВВ) и противопожарной (ВЗ). Хозяйственно-бытовая сеть водоснабжения - турникет. Ввод ВВ выполняется из полипропиленовых труб с тепловой изоляцией.

Сети хозяйственно-питьевого водоснабжения выполняются из полипропиленовых труб РМД наружным диаметром 20-63 мм. Магистральный трубопровод прокладывается в подпольном канале совместно с системой отопления и противопожарным водопроводом, подводя к санитарно-техническим приборам прокладывается скрыто в цокольных стенах и конструкциях полов.

Перед окончательной отделкой необходимо провести гидравлическое испытание трубопроводов. Стальные трубопроводы окрашиваются масляной краской в соответствии с колером стен.

Для достижения нормативного давления в сетях водопровода проектом предусмотрено установка насосной станции расположенной в насосной (см. проект НВК и насосной).

Горячее водоснабжение:

Горячее водоснабжение принято автономным от накопительных электрических водонагревателей. Трубопроводы горячего водоснабжения выполняются из и PP-RCT труб РМД 20 и прокладываются аналогично трубопроводам холодного водоснабжения. Также проектом предусмотрено установка солнечных горизонтальных проточных водонагревателей, устанавливаемых на кровлю с подвешиванием к сети ГВС. Данные водонагреватели являются альтернативным источником ГВС в наиболее жаркие солнечные дни. Монтаж и точный угол наклона коллекторов выполнять по требованиям изготовителя водонагревателей. Допускается установка водонагревателей отличной от проекта в соответствии с требованиями завода-изготовителя.

Трубопроводы, прокладываемые вне здания и по чердаку изолируются конструкциями теплоизоляционными из стеклянного вспененного волокна Т-40 мм, с последующим покрытием рулонным стеклотекстолоном.

Противопожарный водопровод:

Противопожарная сеть - принята турникетной. Противопожарный водопровод выполняется из стальных электросварных труб Ø57мм мм. Внутреннее пожаротушение осуществляется пожарными кранами Ø50 мм. Диаметр стержня наконечника пожарного шланга - 16 мм, длина рукава - 20 м. Пожарные краны размещаются в специальных шкафах надземного ШПК-320Н размерами 1300x540x300 (ВхШхГ). Каждый пожарный шкаф оснащается двумя порошковым огнетушителем ОП-5.

Расход воды на внутреннее пожаротушение составляет в одну струю по 2,6 л/сек. Для повышения напора при пожаре проектом предусмотрено установка насосов производительностью Q=10 м3/час, Н=35м Р=2,2 кВт 3Ф (1 рабочий, 1 резервный) см. проект НВК и насосной. Запуск насосов осуществляется при нахождении пусковых кнопок в разд. 301, установленными рядом с пожарными шкафами.

Расход воды на наружное пожаротушение - 15 л/сек

Стальные трубопроводы окрашиваются масляной краской за 2 раза.

Бытовой канализации:

Внутренние сети бытовой канализации К1 выполняются из безнапорных канализационных полипропиленовых труб Ø50-110мм. Трубопроводы хозяйственно-бытовой канализации прокладываются под полом, а также частично открыто над полом, стены облицовываются негорючими материалами. Все санитарно-технические приборы оборудуются гидравлическими затворами - сифонами.

Отвод условно чистых и абразивных вод помещений насосной осуществляется при помощи насоса.


Все трубопроводы в местах пересечения их со стенами, перегородками, перекрытиями проложить в футлярах.

Проект разработан в соответствии с действующими нормами и правилами.

Главный инженер проекта:




2026 y						BK		
Zarbdor tumani "Nurafshon" MFYdagi 7-maktabni mukammal ta'mirlash								
O'zga	Qo'sha	Var	Buyurt	Imzo	Sano			
Bosh Muh	F. Jamolov					Boshchi	Varaq	Varodard
Ba'jard	J. Nazgulayeva					ishchi		7
Leksion	B. Fayzullayeva					loyiha	1	7
Общие данные Посильная записка						 "MKON LOYIHA" MCHJ Juzda 2026 y		

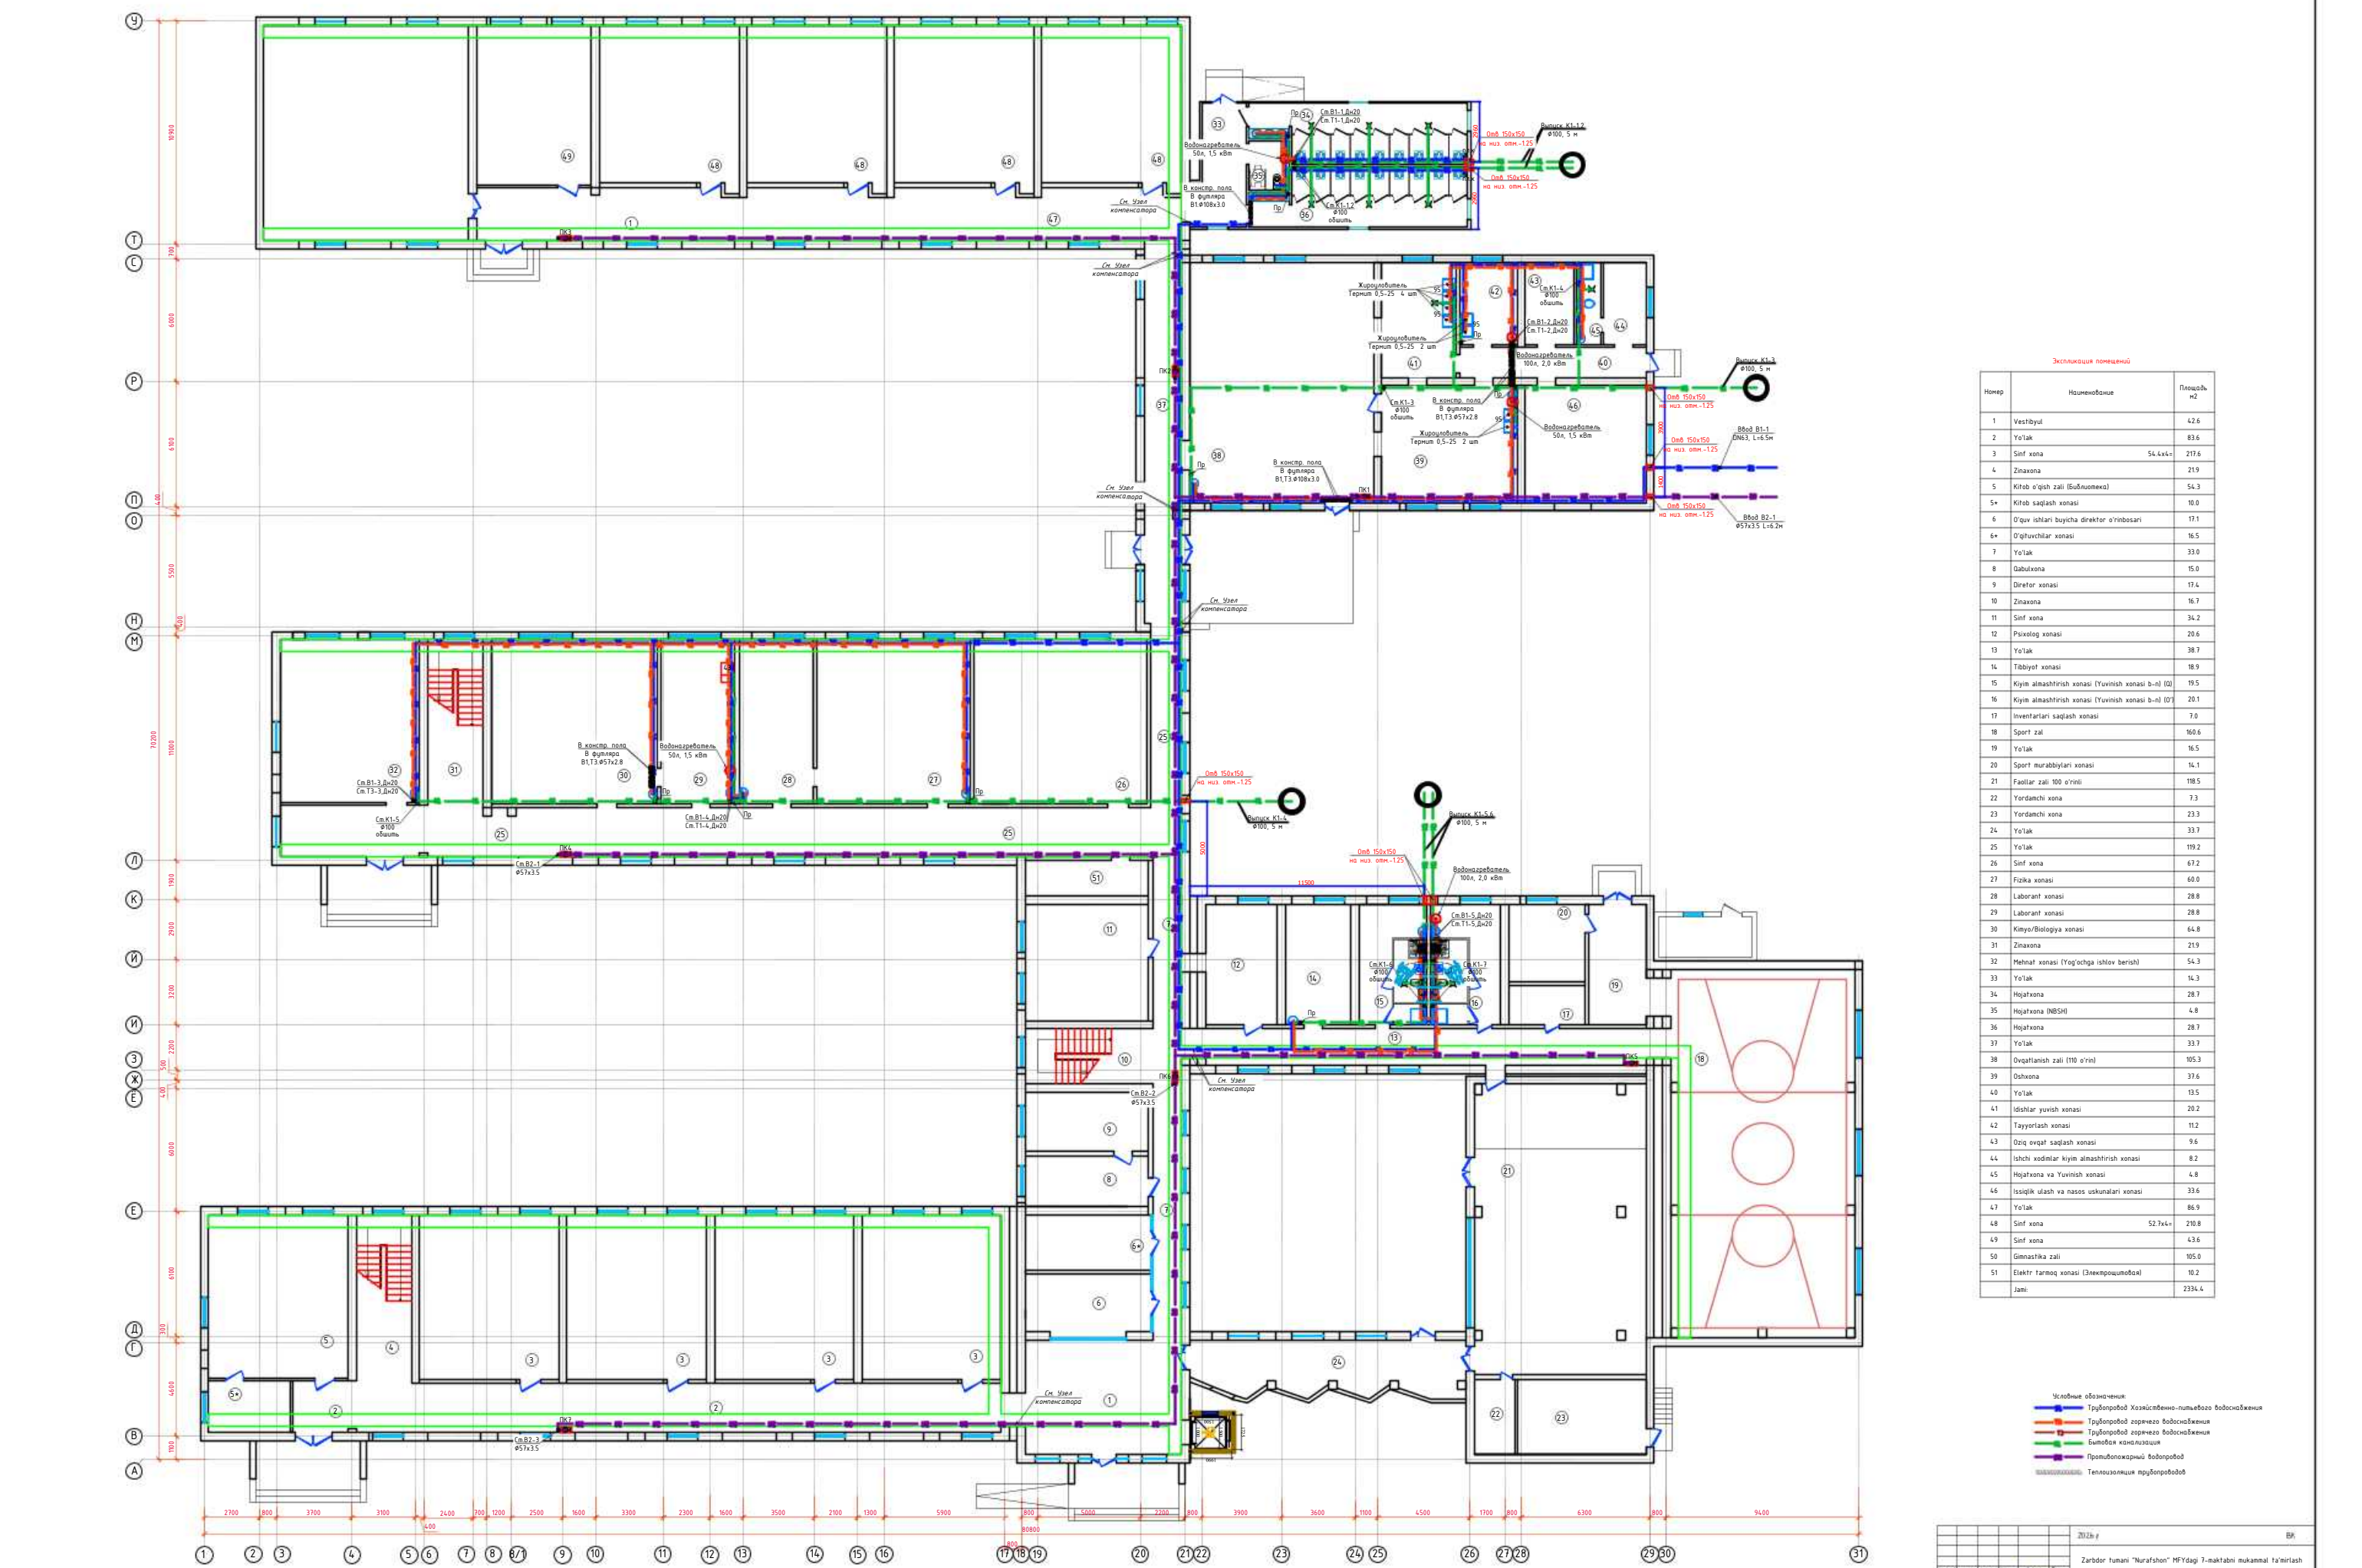



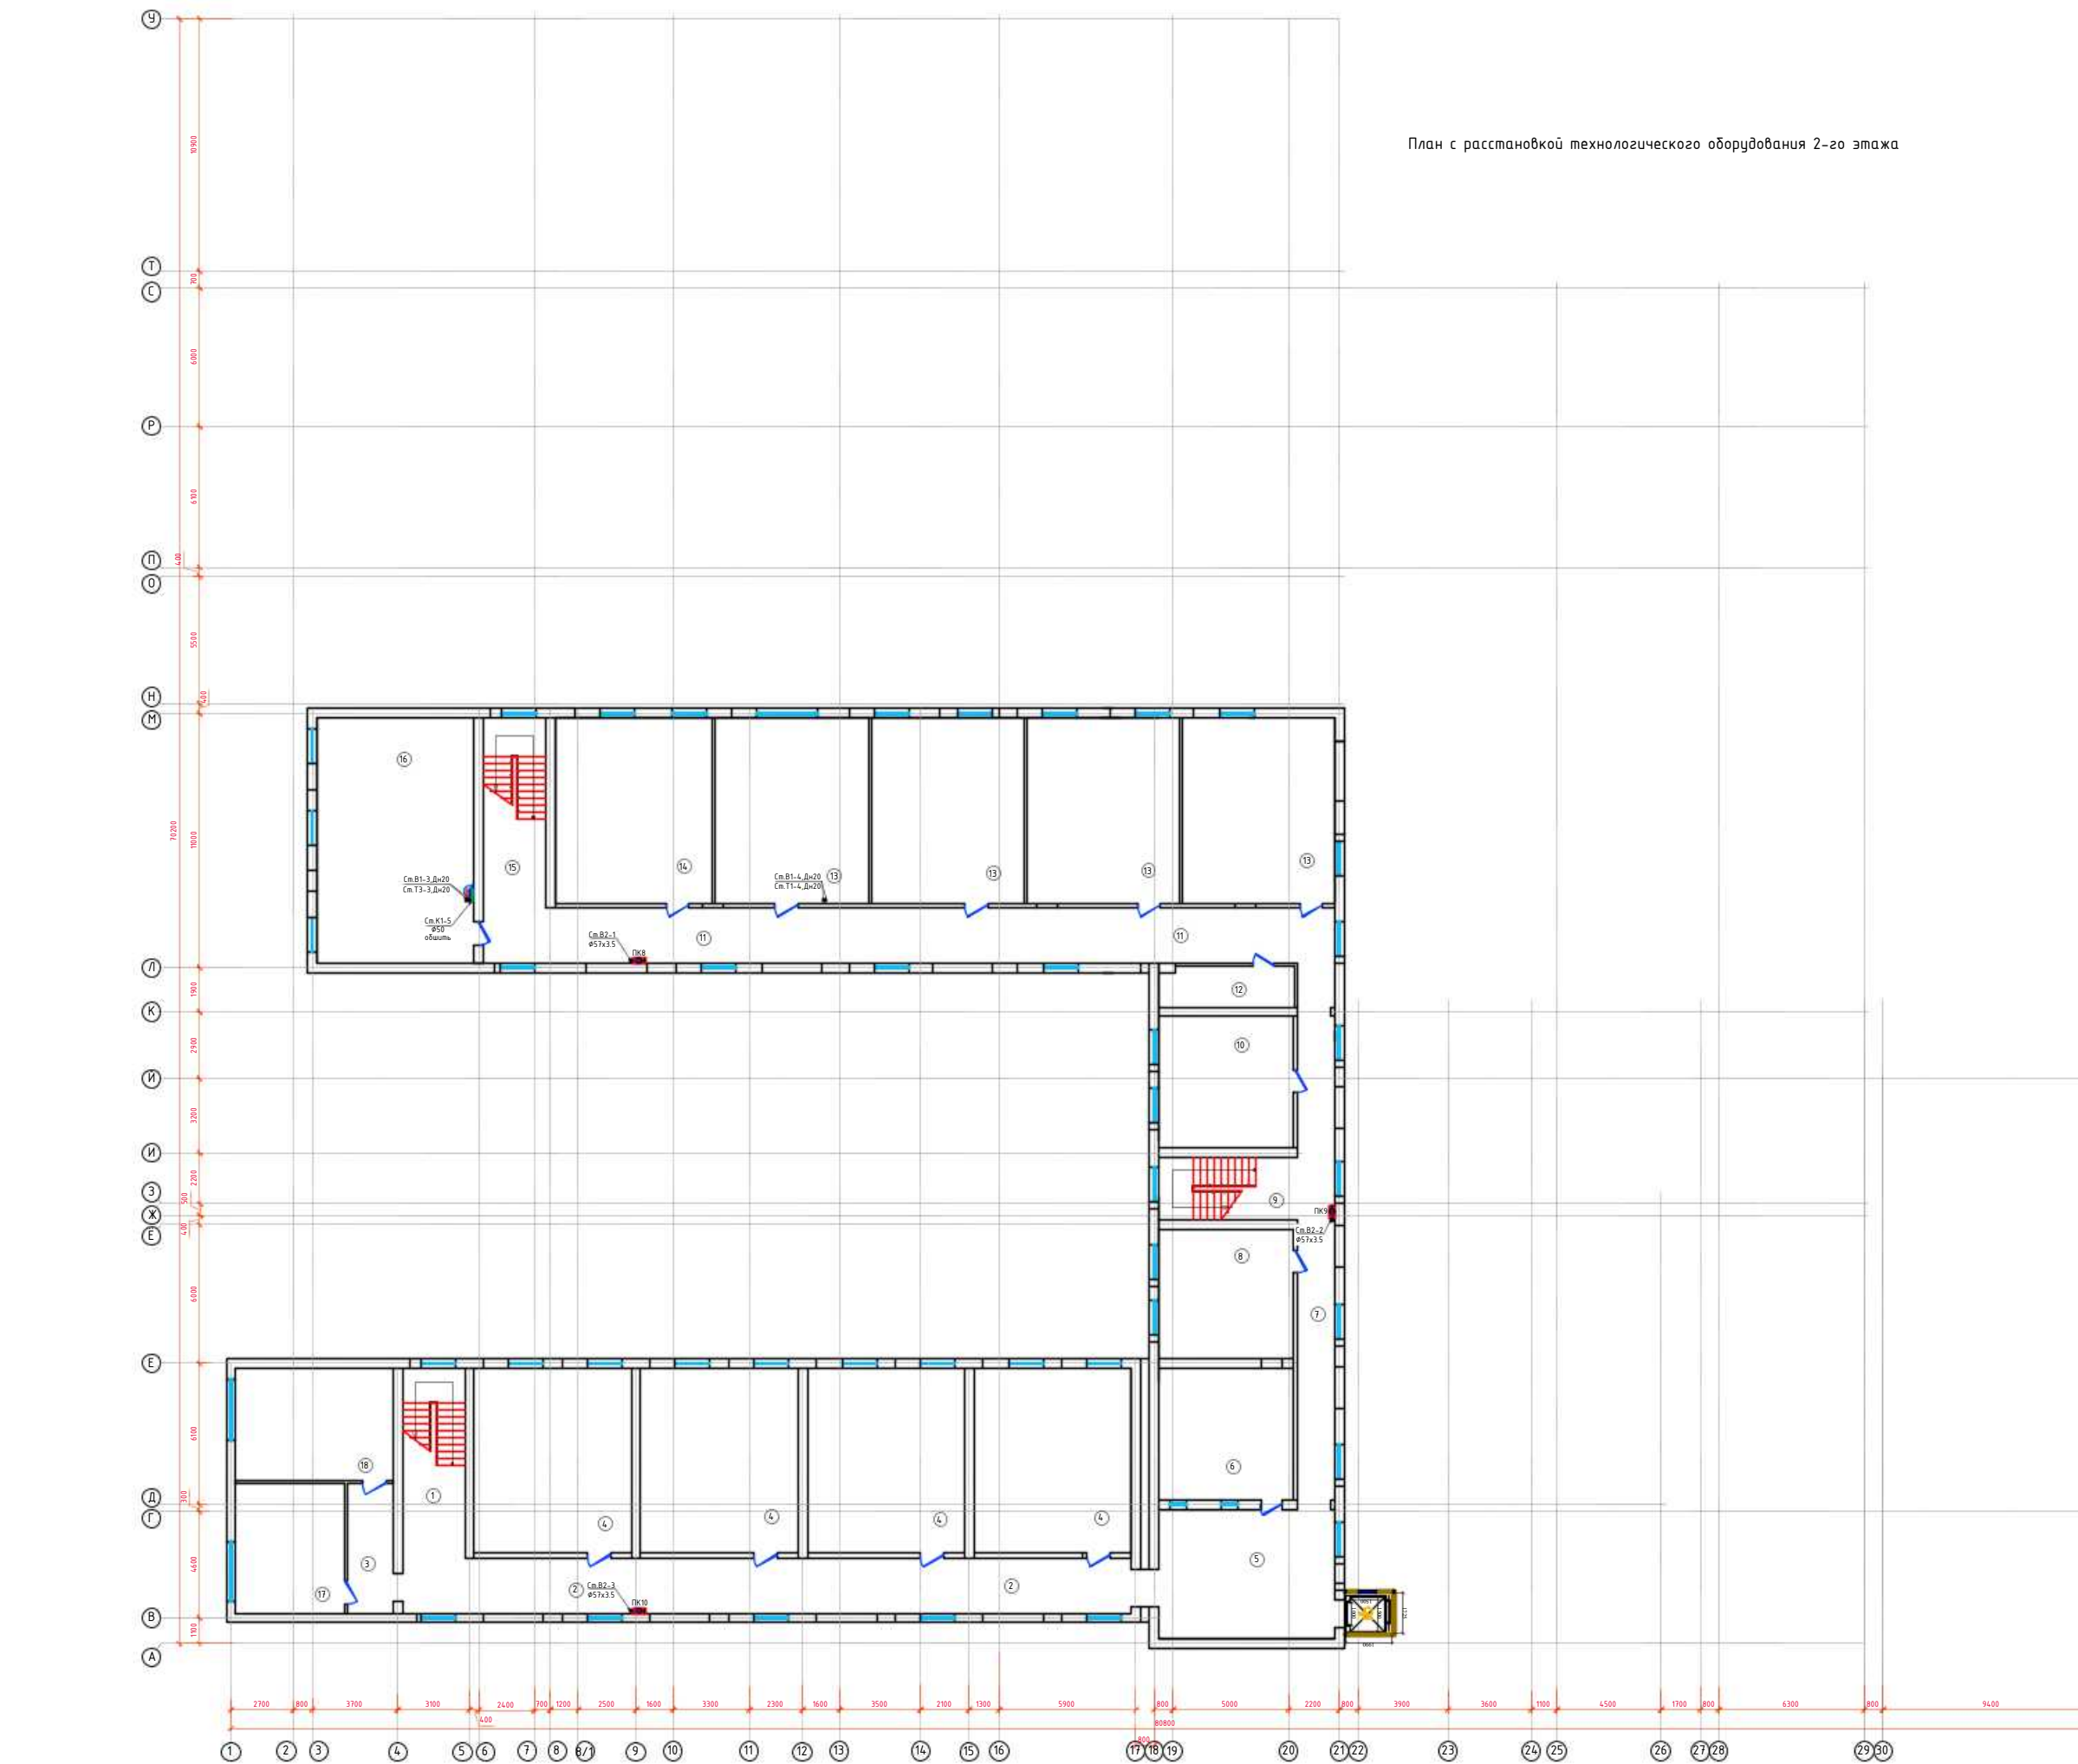






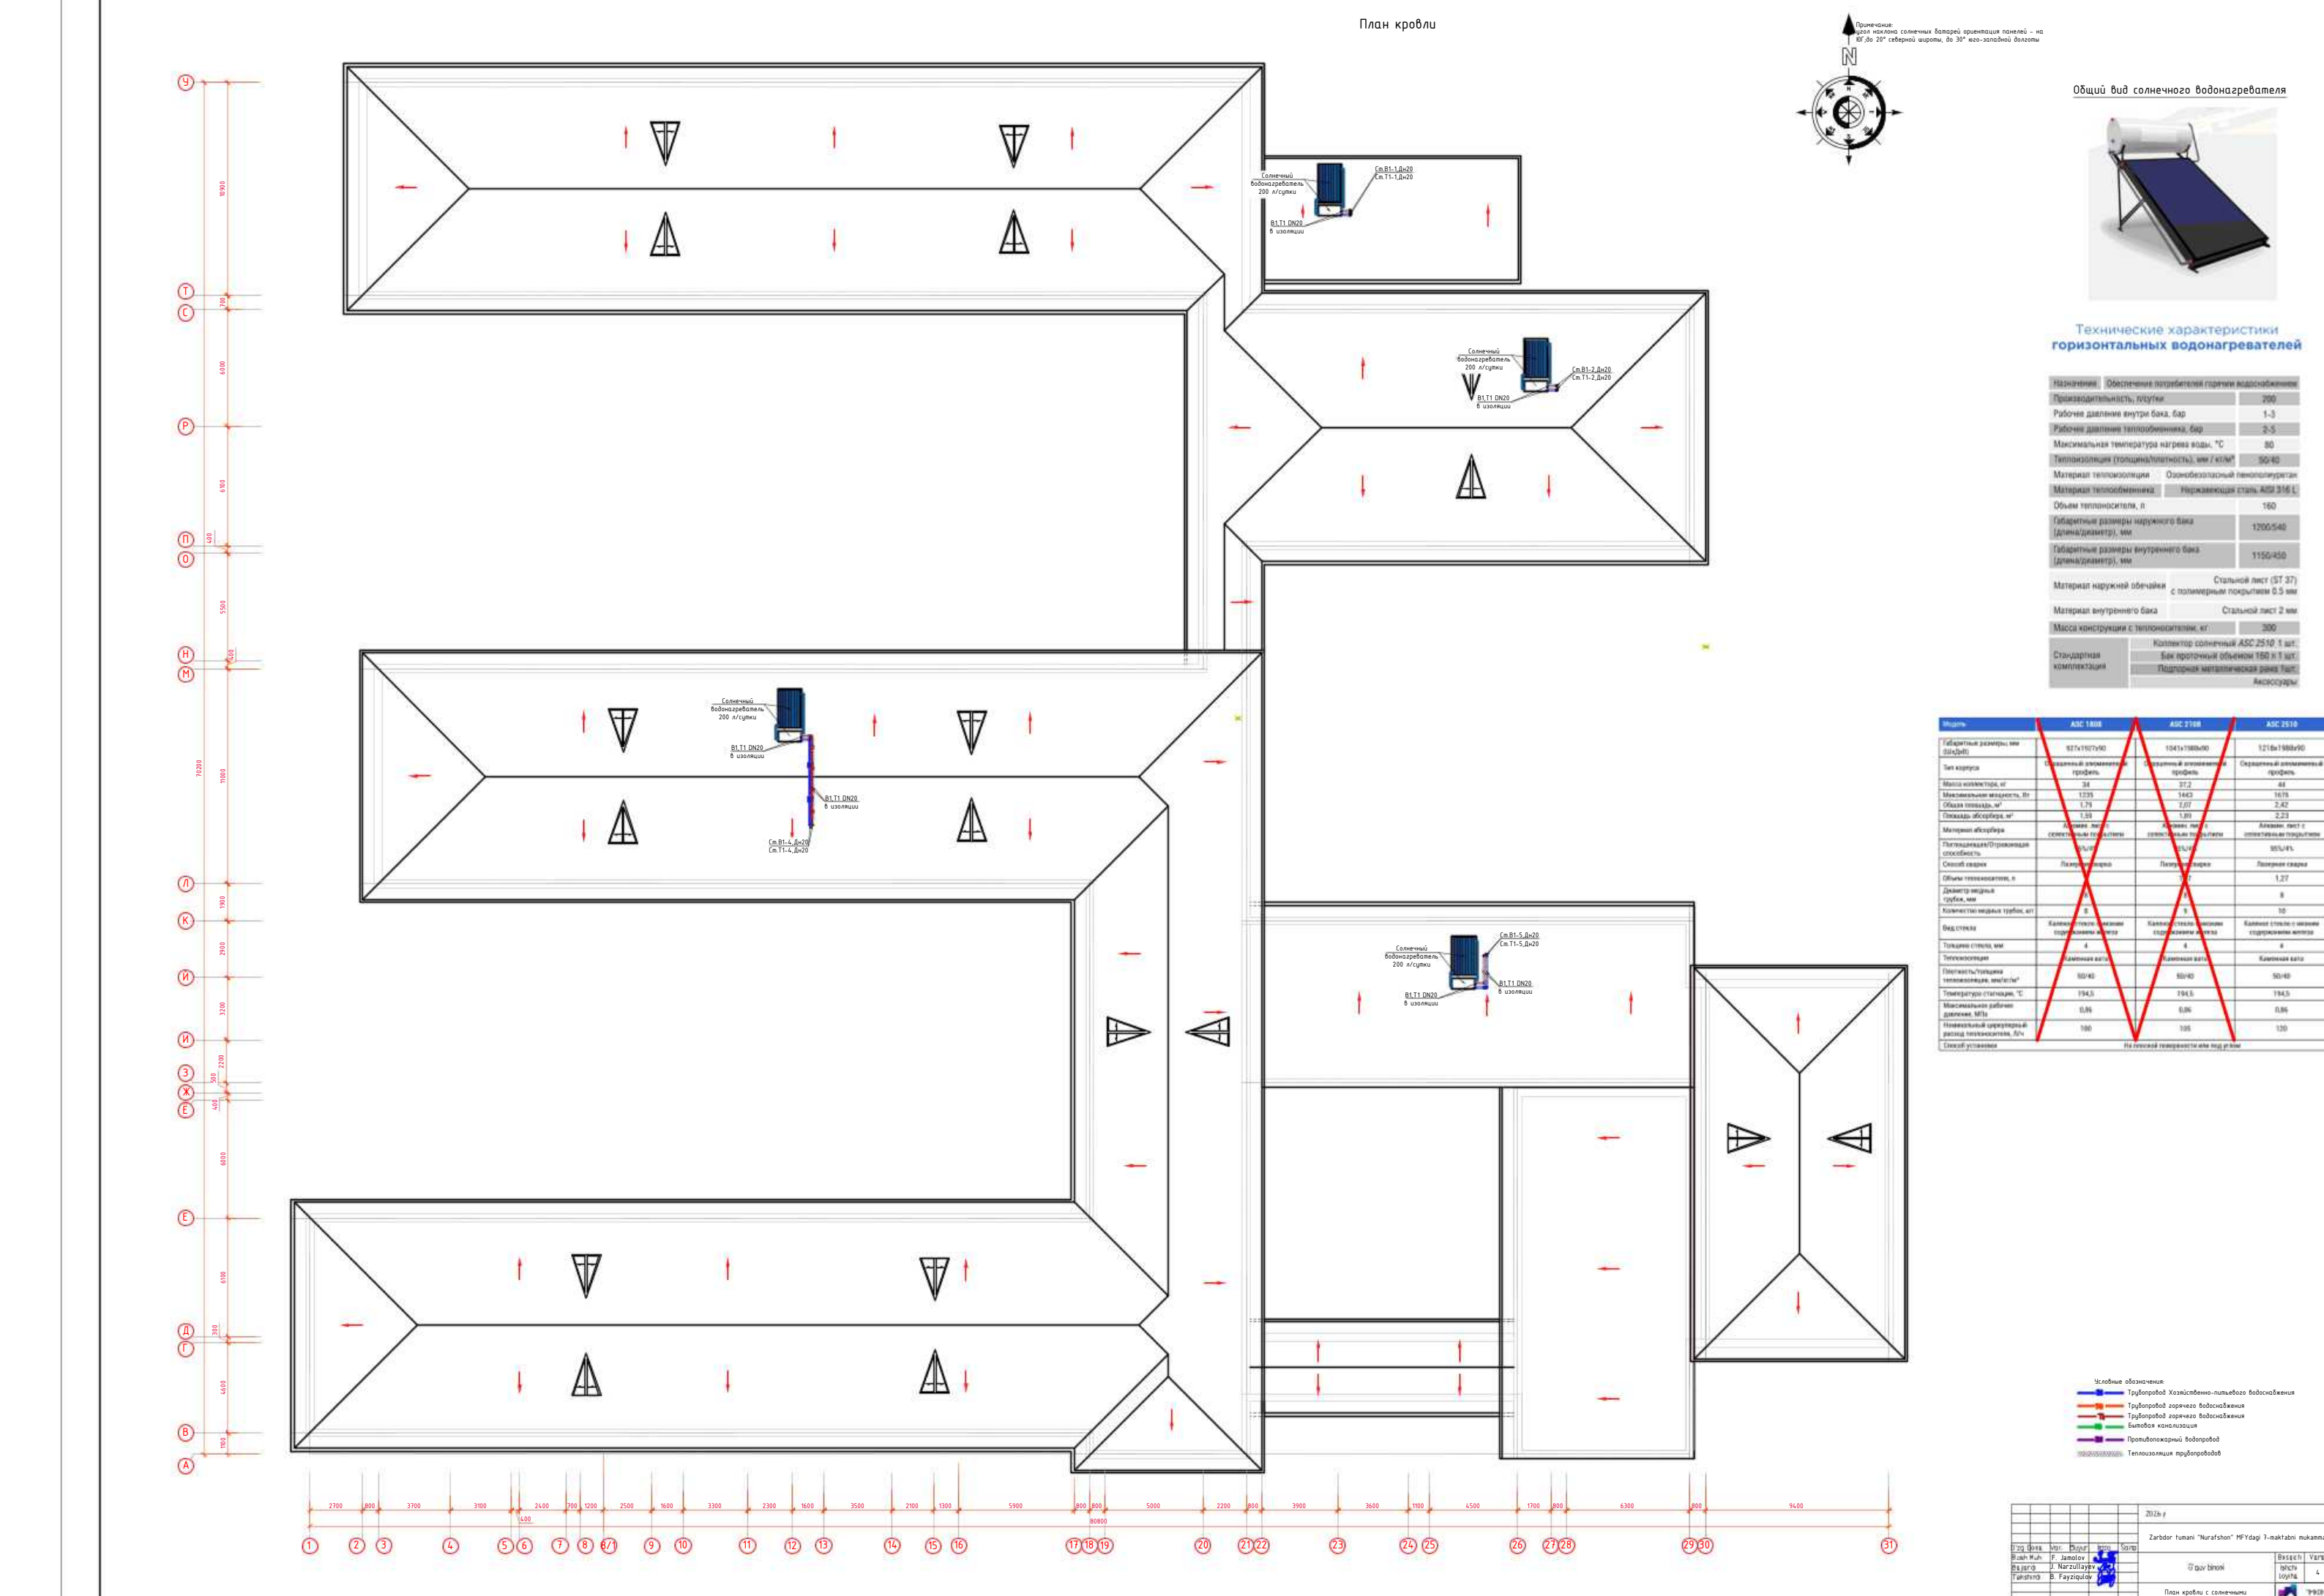

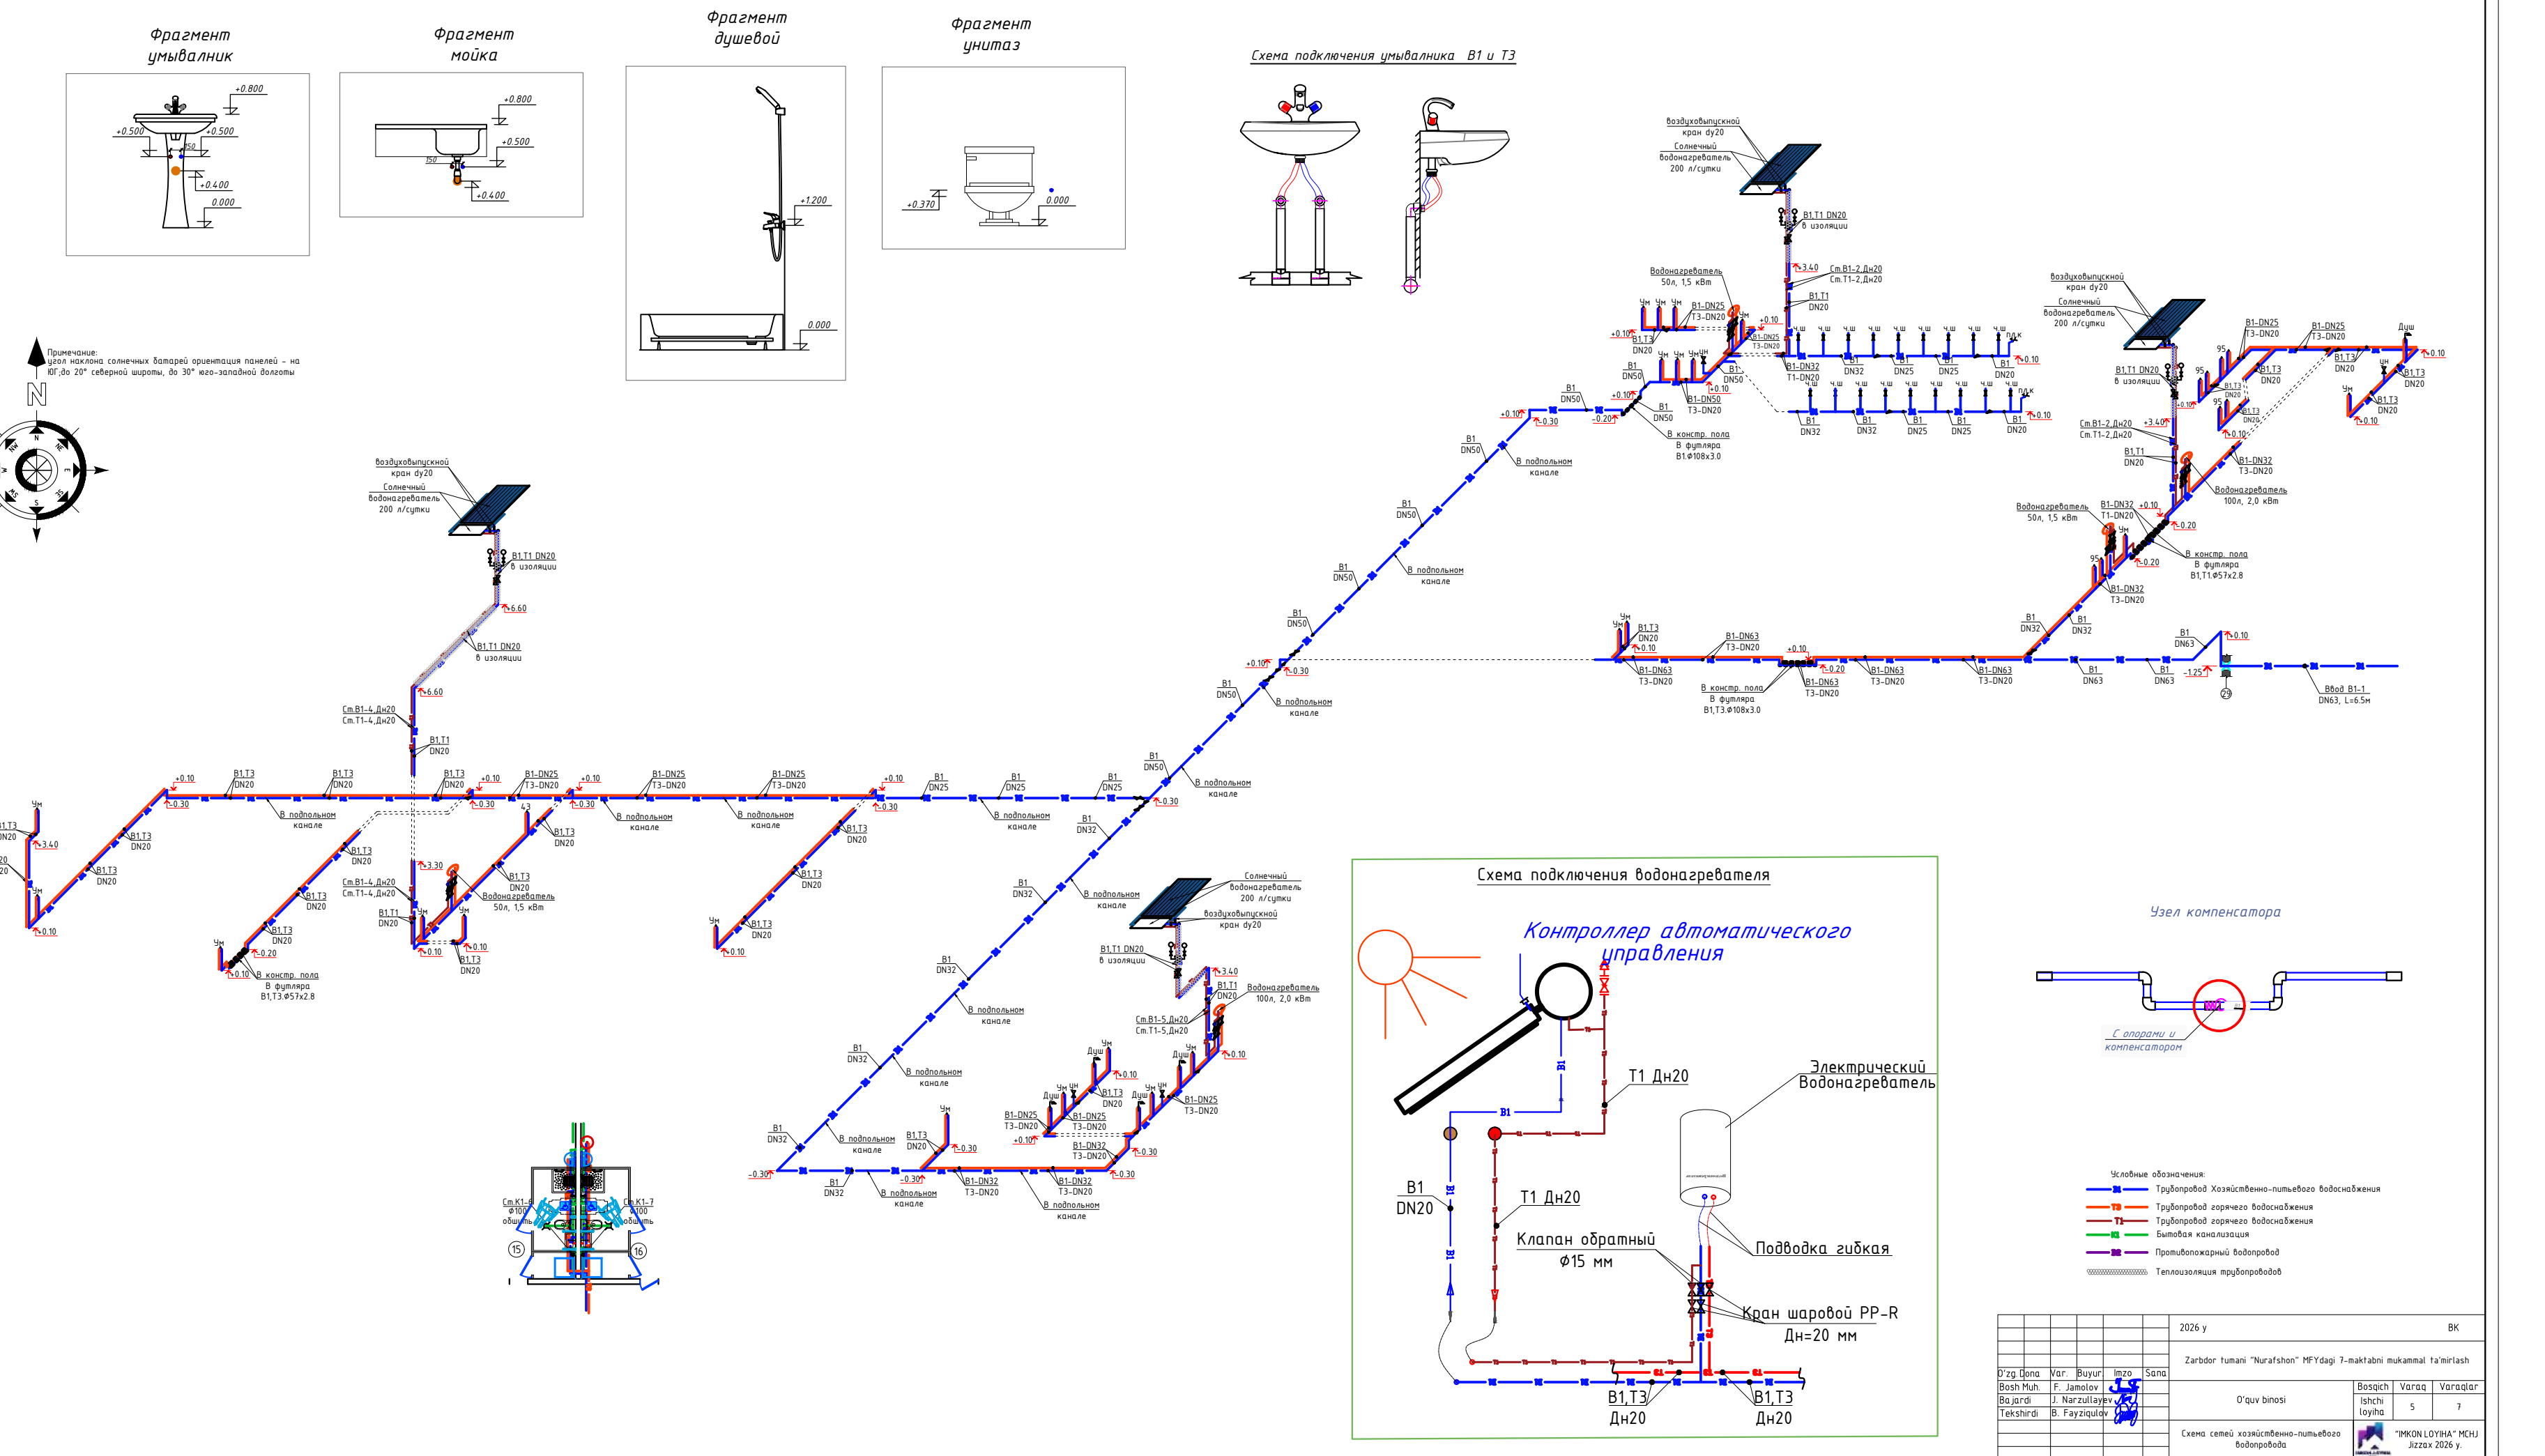
[illegible]



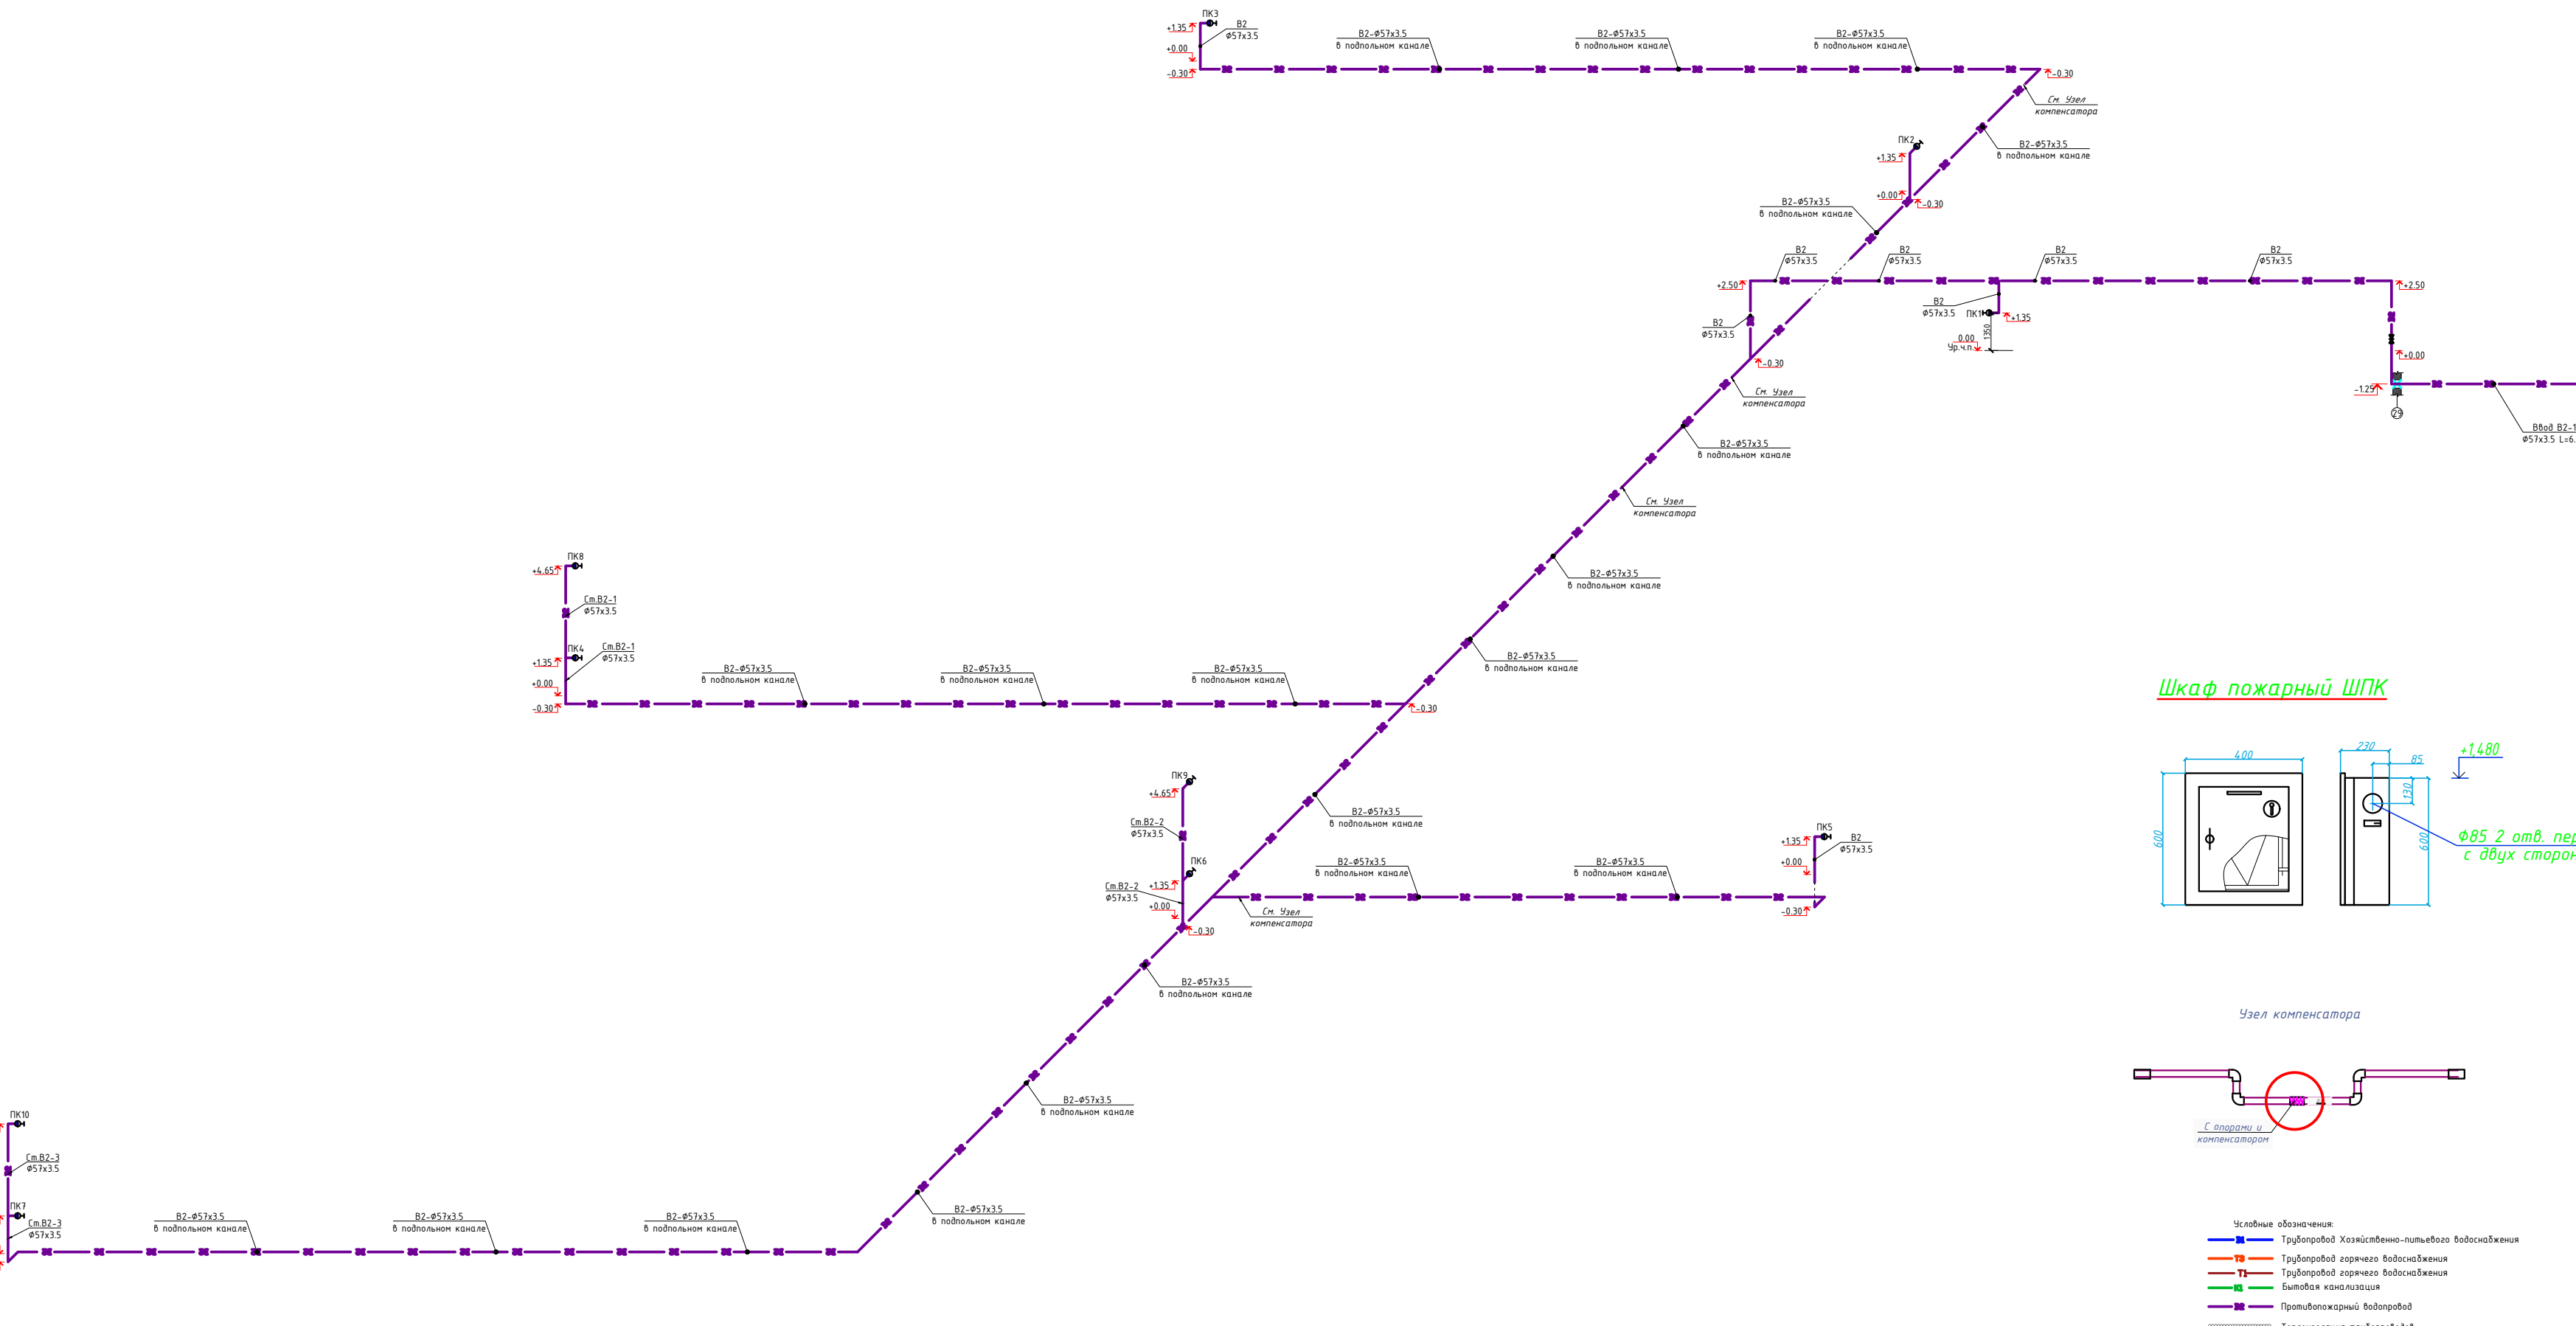


Шкаф пожарный ШПК

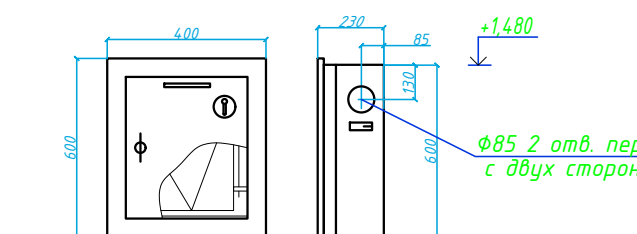

Узел компенсатора

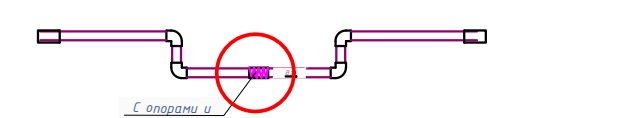[illegible]

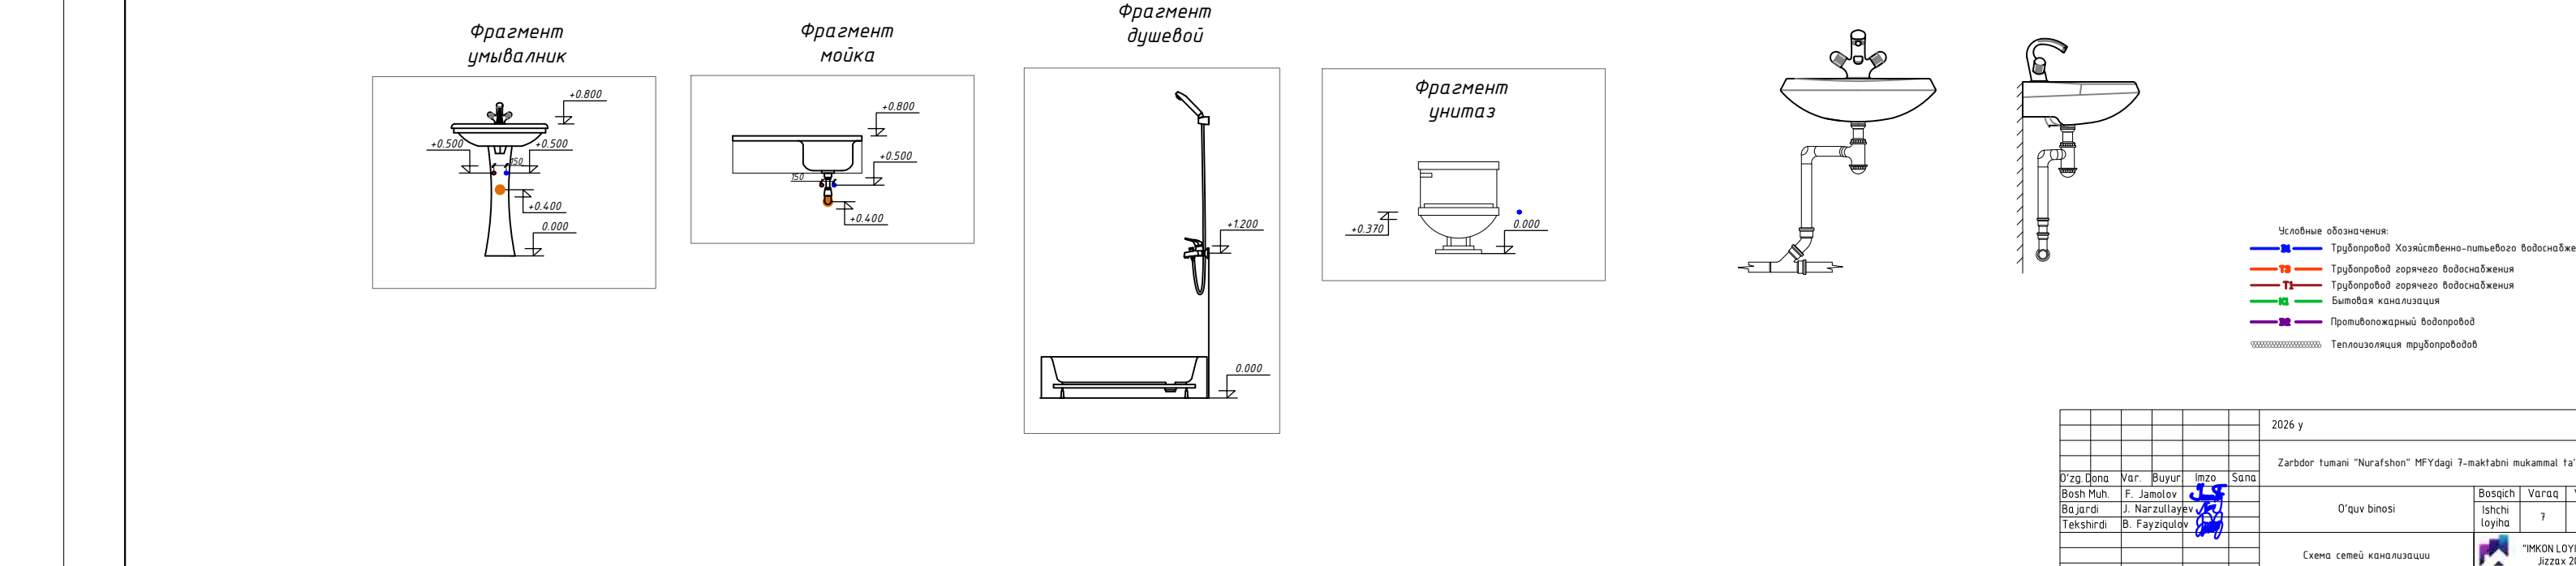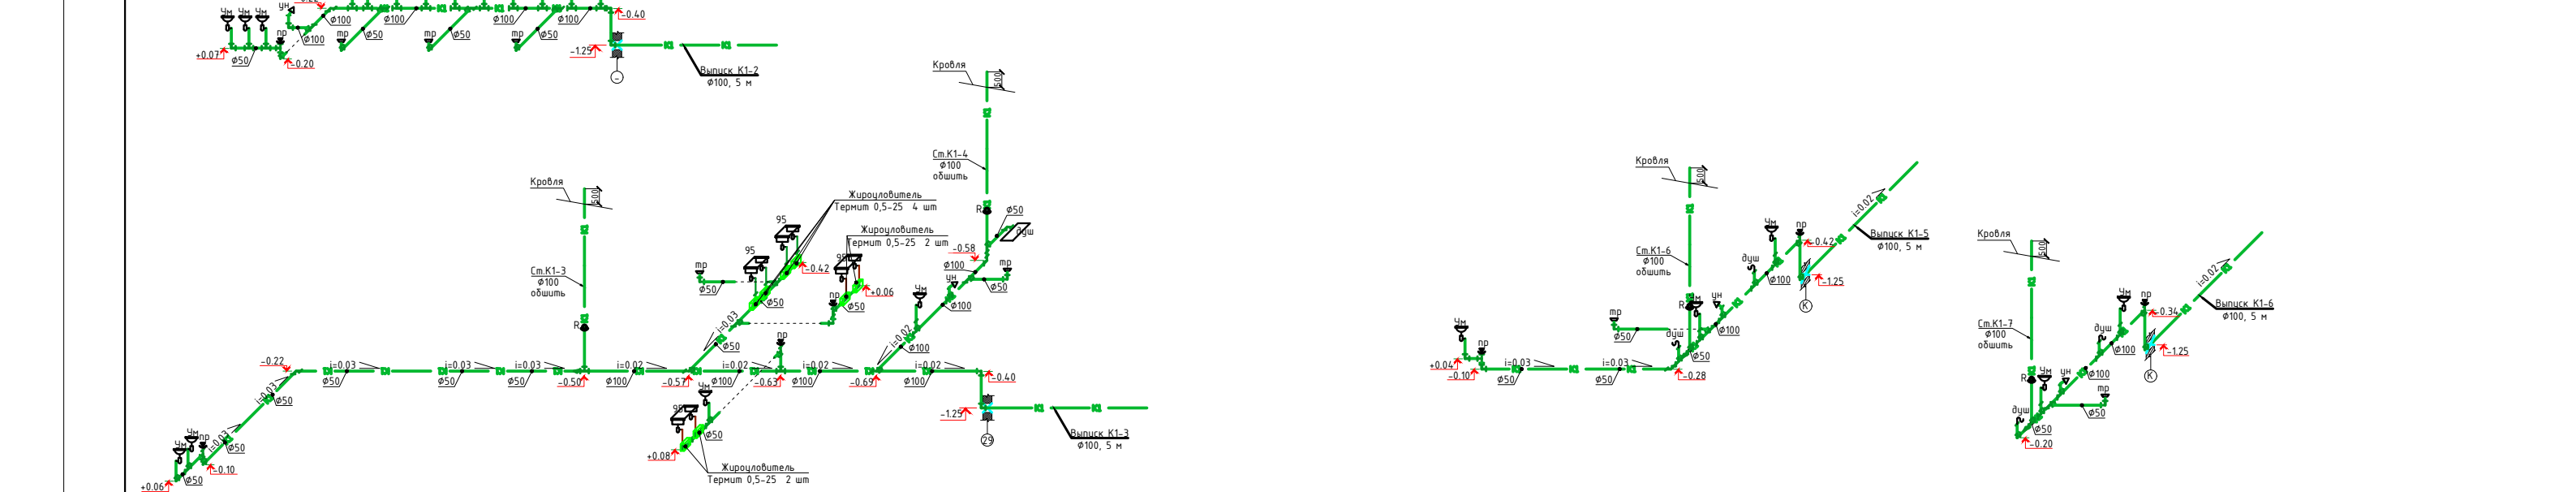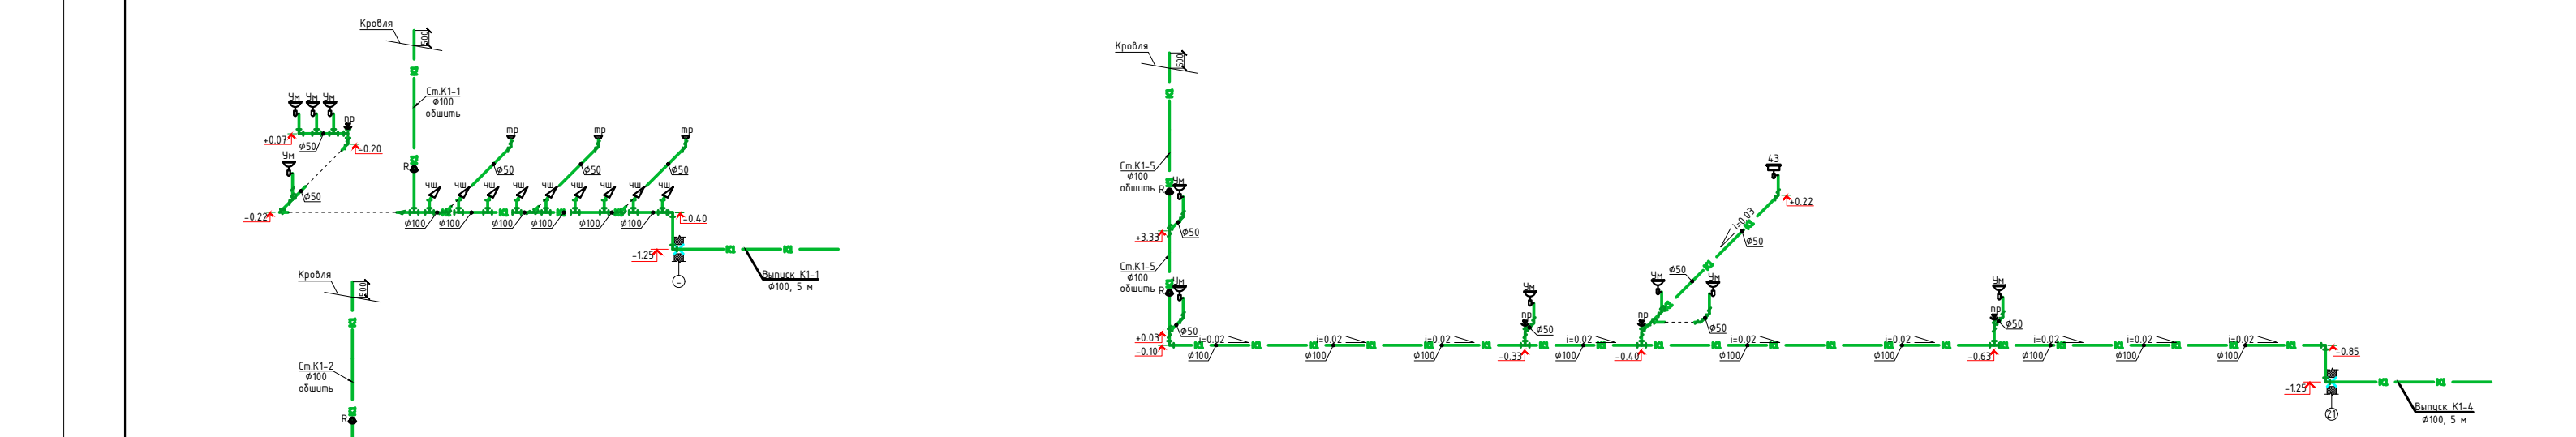

Позиция	Наименование и техническая характеристика	Тип, марка, обозначение документа, опросного листа	Код оборудования, изделия, материала	Завод-изготовитель	Единица измерения	Количество	Масса единицы (кг)	Примечание
1	2	3	4	5	6	7	8	9
	Водопробой В1							
1	Труба PP-R Дн20 мм PN16 для холодного водоснабжения (ХВС)	ГОСТ 32415-2013			м	168		
2	Труба PP-R Дн25 мм PN10 для ХВС	ГОСТ 32415-2013			м	51		
3	Труба PP-R Дн32 мм PN10 для ХВС	ГОСТ 32415-2013			м	56		
4	Труба PP-R Дн50 мм PN10 для ХВС	ГОСТ 32415-2013			м	33		
5	Труба PP-R Дн63 мм PN10 для ХВС	ГОСТ 32415-2013			м	37		
6	Кран шаровой PP-R, полнопроходной Дн63 мм				шт	1		
7	Вентиль PP-R Дн=20 мм				шт	9		
8	Вентиль PP-R Дн=25 мм				шт	1		
9	Вентиль PP-R Дн=32 мм				шт	2		
10	Вентиль PP-R Дн=50 мм				шт	2		
11	Кран шаровой угловой муфтовый Ø15 мм				шт	76		Бабочка
12	Кран полновочный муфтовый Ду15 с штыцером				шт	2		
13	Клапан обратный (предохранительный) муфтовый Ø15 мм				шт	10		для водонагревателя
14	Отвод 90° PP-R комбинированный Дн20 мм с накидной гайкой 1/2"				шт	10		для водонагревателей
15	Отвод 90° PP-R комбинированный Дн20 мм с наружной резьбой 1/2" и креплением				шт	76		Адаптер н/р
16	Настенный комплект PP-R для смесителя (душевое) Дн20 мм с внутренней резьбой 1/2"				шт	5		Адаптер в/р
17	Подводка гибкая (шланг) с резьбой 1/2"				шт	22		Для унитаза
18	Подводка гибкая (шланг) с резьбой 1/2"				шт	54		Для смесителей умывальников
19	Колено (отвод 90°) PP-R Дн=20 мм				шт	35		
20	Колено (отвод 90°) PP-R Дн=25 мм				шт	2		
21	Колено (отвод 90°) PP-R Дн=32 мм				шт	12		
22	Колено (отвод 90°) PP-R Дн=50 мм				шт	24		

					2026 y					БК CO		
					Zarbdor tumani "Nurafshon" MFYdagi 7-maktabni mukammal ta'mirlash							
O'zga Qona	Var.	Buyur	Imzo	Sana	O'quv binosi					Bosqich	Varaq	Varaqlar
Bosh Muh.	F. Jamolov									Ishchi	1	8
Bajardi	J. Narzulayev											
Tekshirdi	B. Fayziqulov											
					Спецификация материалов и оборудования					 "IMKON LOYIHA" MCHJ Jizdax 2026 y.		

Позиция	Наименование и техническая характеристика	Тип, марка, обозначение документа, опросного листа	Код оборудования, изделия, материала	Завод-изготовитель	Единица измерения	Количество	Масса единицы (кг)	Примечание
1	2	3	4	5	6	7	8	9
23	Колено (отвод 90°) PP-R Дн=63 мм				шт	8		
24	Тройник прямой PP-R Дн=20 мм				шт	20		
25	Тройник прямой PP-R Дн=32 мм				шт	2		
26	Тройник прямой PP-R Дн=63 мм				шт	1		
27	Тройник переходной PP-R Дн=63х32х63 мм				шт	1		
28	Тройник переходной PP-R Дн=63х20х63 мм				шт	1		
29	Тройник переходной PP-R Дн=50х32х50 мм				шт	2		
30	Тройник переходной PP-R Дн=50х25х50 мм				шт	1		
31	Тройник переходной PP-R Дн=50х20х50 мм				шт	4		
32	Тройник переходной PP-R Дн=32х25х32 мм				шт	2		
33	Тройник переходной PP-R Дн=32х20х32 мм				шт	18		
34	Тройник переходной PP-R Дн=25х20х25 мм				шт	28		
35	Переходник PP-R Дн=63х50 мм				шт	2		
36	Переходник PP-R Дн=50х32 мм				шт	1		
37	Переходник PP-R Дн=50х25 мм				шт	1		
38	Переходник PP-R Дн=32х25 мм				шт	4		
39	Переходник PP-R Дн=32х20 мм				шт	1		
40	Переходник PP-R Дн=25х20 мм				шт	8		
41	Опора (хомут) для PP-R труб Дн63 мм				шт	38		Хомут
42	Крепления (опоры) для PP-R труб Дн50 мм				шт	41		Хомут
43	Крепления (опоры) для PP-R труб Дн32 мм				шт	70		клипсы
44	Крепления (опоры) для PP-R труб Дн25 мм				шт	64		клипсы
45	Крепления (опоры) для PP-R труб Дн20 мм				шт	210		клипсы

[illegible]

Позиция	Наименование и техническая характеристика	Тип, марка, обозначение документа, опросного листа	Код оборудования, изделия, материала	Завод-изготовитель	Единица измерения	Количество	Масса единицы (кг)	Примечание
1	2	3	4	5	6	7	8	9
	Водопровод Т1,Т3 ГВС							
1	Труба PP-RCT Дн20х2,8 мм PN20 для горячего водоснабжения (ГВС)	ГОСТ 32415-2013			м	218		
2	Вентиль PP-R Дн=20 мм				шт	14		
3	Колено (отвод 90°) PP-R Дн=20 мм				шт	70		
4	Тройник прямой PP-R Дн=20 мм				шт	41		
5	Обвод PP-R Дн=20 мм				шт	37		
6	Опоры для крепления PP-R труб Дн=20 мм (клипсы)				шт	273		
7	Изоляция трубопроводов стеклянным штапельным волокном Т=40 мм				м3	0,47		
8	Покрытие изоляция трубопроводов рулонным стеклоткастиком				м2	22,51		
9	Гидравлическое испытание трубопроводов с дезинфекцией				м	218		
10	Труба стальная электросварная Ø57х2,8 мм (для футляра)	ГОСТ 10704-91			м	5		
	Оборудование ГВС							
1	Электрический водонагреватель 50 л 1,5 кВт с УЗО				к-кт	3		
2	Электрический водонагреватель 100 л 2,0 кВт с УЗО				к-кт	2		
3	Горизонтальный проточный солнечный водонагреватель производительностью 200 л/сутки				к-кт	4		
	*состав комплекта: коллектор солнечный ASC2510-1 шт; бак проточный объемом 160 л; подпорная металлическая рама – 1 шт; аксессуары.							
4	Малогабаритный воздуховыпускной кран ду20	Гост 10944-75			шт	4		
5	Манометр предел измерения 0-0,6 МПа	ГОСТ 8625-77			шт	4		

[illegible]

Позиция	Наименование и техническая характеристика	Тип, марка, обозначение документа, опросного листа	Код оборудования, изделия, материала	Завод-изготовитель	Единица измерения	Количество	Масса единицы (кг)	Примечание
1	2	3	4	5	6	7	8	9
	Канализация хозяйственно-бытовая К1							
1	Труба полипропиленовая канализационная Ø50x18 мм	ГОСТ 32414-2013			м	95		
2	Труба полипропиленовая канализационная Ø110x2,7 мм	ГОСТ 32414-2013			м	169		
3	Колено (Отвод 90°) Ø110мм	ГОСТ 32414-2013			шт	16		
4	Колено (Отвод 90°) Ø50мм	ГОСТ 32414-2013			шт	32		
5	Тройник прямой Ø110 мм	ГОСТ 32414-2013			шт	32		
6	Тройник переходной Ø110x50 мм	ГОСТ 32414-2013			шт	27		
7	Тройник прямой Ø50 мм	ГОСТ 32414-2013			шт	30		
8	Переходный Ø110x50 мм	ГОСТ 32414-2013			шт	4		
9	Прочистка Ø110 мм				шт	3		
10	Прочистка Ø50 мм				шт	7		
11	Ревизия Ø110 мм				шт	7		
12	Трап Ø50 мм пластмассовый с вертикальным выпуском	ТВ-50 П			шт	10		
13	Хомут (крепление) для канализационных труб Дн50 мм				шт	74		
14	Хомут (крепление) для канализационных труб Дн110 мм				шт	110		
	Сантехнические приборы							
1	Умывальник керамический 600х400 мм в комплекте:	ГОСТ 30493-96			к-кт	13		
	* смеситель для умывальника				шт	13		
	* сифон (гидрозатвор) для умывальника				шт	13		
2	Умывальник керамический 600х400 мм в комплекте МГН: (универсальный)	ГОСТ 30493-96			к-кт	3		
	* смеситель для умывальника				шт	3		
	* сифон (гидрозатвор) для умывальника				шт	3		

Изм.	Колуч	Лист	№зак.	Подпись	Дата
------	-------	------	-------	---------	------

2026г.
Спецификация материалов и оборудования
ВК СО
Лист
6

Позиция	Наименование и техническая характеристика	Тип, марка, обозначение документа, опросного листа	Код оборудования, изделия, материала	Завод-изготовитель	Единица измерения	Количество	Масса единицы (кг)	Примечание
1	2	3	4	5	6	7	8	9
3	Умывальник встраиваемый овальный керамический в комплекте:				к-кт	6		
	* смеситель для умывальника				шт	6		
	* сифон (гидрозатвор) для умывальника				шт	6		
	* столешница из искусственного камня 2100х435 мм				шт	2		
4	Унитаз керамический с бочком непосредственно присоединенным типа "Компакт"	ГОСТ 30493-96			к-кт	1		
	* гофра для унитаза Ø100 мм				шт	1		
5	Унитаз керамический с бочком непосредственно присоединенным типа "Компакт" МГН (инвалидная)	ГОСТ 30493-96			к-кт	3		
	* гофра для унитаза Ø100 мм				шт	3		
6	Унитаз напольный (чаша Генуя) с бочком высокорасположенным с сифоном	ГОСТ 30493-96			к-кт	18		
	* гофра для унитаза Ø100 мм				шт	18		
7	Душевой поддон керамический 900х900 мм в комплекте:				к-кт	3		
	* смеситель для душа				шт	3		
	* сифон (гидрозатвор) для душевого поддона				шт	3		
	Душевой поддон керамический 900х900 мм в комплекте:МГН: (инвалидная)				к-кт	2		
	* смеситель для душа				шт	2		
	* сифон (гидрозатвор) для душевого поддона				шт	2		
8	Мойка кухонная двухсекционный 1290х555+100+860мм, ванна 500х600х300мм, нерж. ст.с бортам в комплекте: (95)				к-кт	5		СМ. раздел ТХ
	* смеситель для мойки				шт	5		
	* сифон (гидрозатвор) для мойки				шт	5		
9	Стол-мойка с сушилкой 1000х600х800 в комплекте: (43)				к-кт	1		СМ. раздел ТХ
	* смеситель для мойки				шт	1		
	* сифон (гидрозатвор) для мойки				шт	1		
10	Жироуловитель Термит 0,5-25				к-кт	8		
					2026г.		Спецификация материалов и оборудования	
							ВК. СО	
							Лист	
							7	
					Изм.	Кол.уч.	Лист	Подп.
					Подпись	Дата		