

2026-йил Бухоро вилояти Ромитан туман Бобур МФЙ ҳудудида аҳолига қулайлик яратилиши учун замонавий пиёдалар йўлагини қуриш

КЕЛИШИЛДИ

Бухоро вилояти ИИБ ЖХХБ ЙИНК
бошлиғи :

А.Жумаев

КЕЛИШИЛДИ

Ромитан туман хокимининг курилиш
ишлари бўйича уринбосари:

Б.Темиров

КЕЛИШИЛДИ

Ромитан туман ободонлаштириш бошкармаси
бошлигининг 1-ўринбосари:

инбосари:

КЕЛИШИЛДИ


Бухоро МЙБХ ДМ бош мухандиси:

Ш.КОМИЛОВ



М. Акрамов

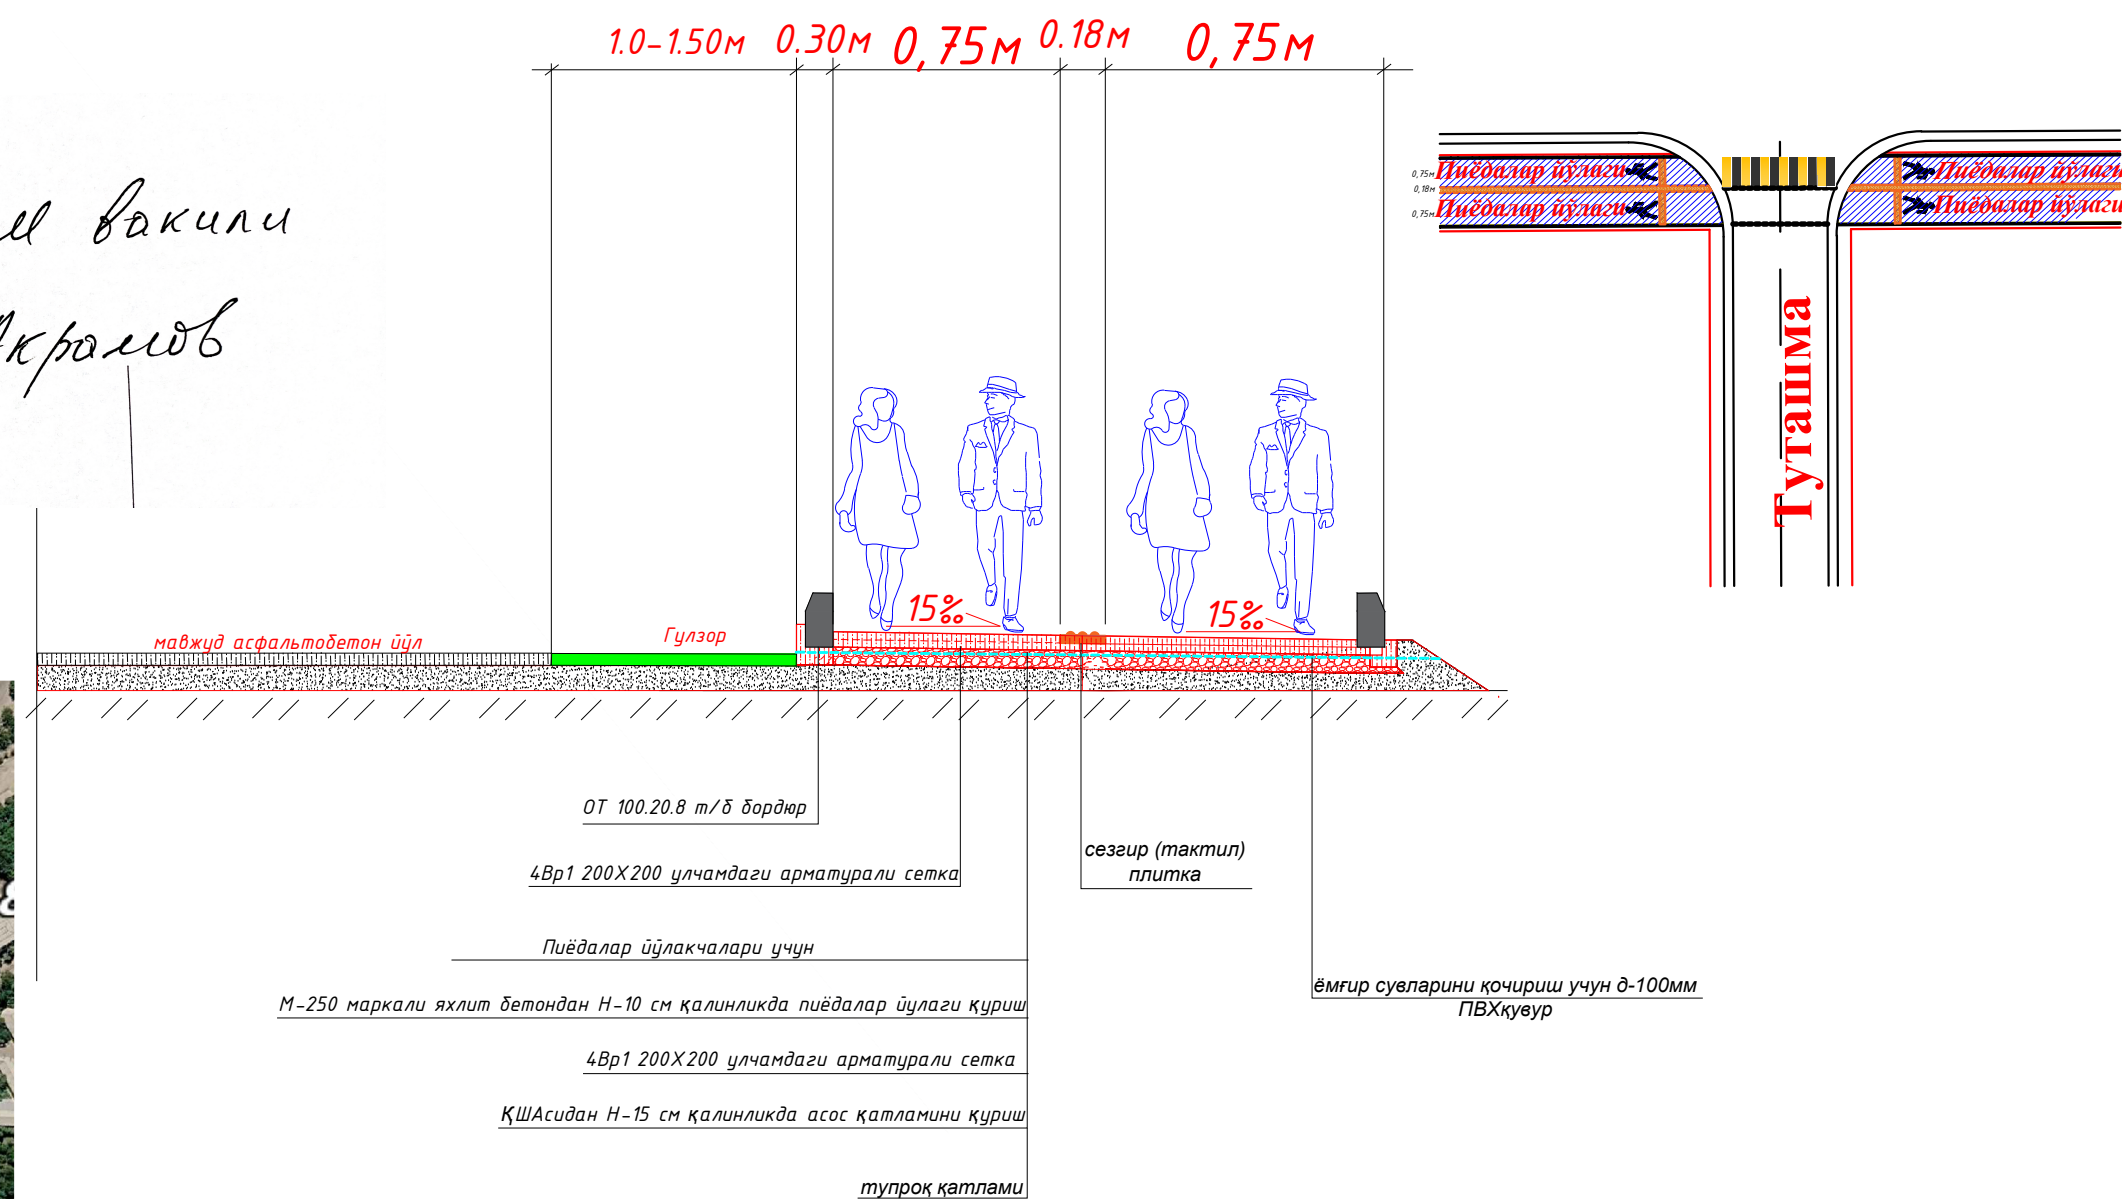

КЕЛИШИЛДИ


"Шарк Нул Лойиха" МЧЖ
директори:


Ж.Эргашов

Маҳалла фуқаролар йиғини раиси:

Сектор:
А. Вегинсурская

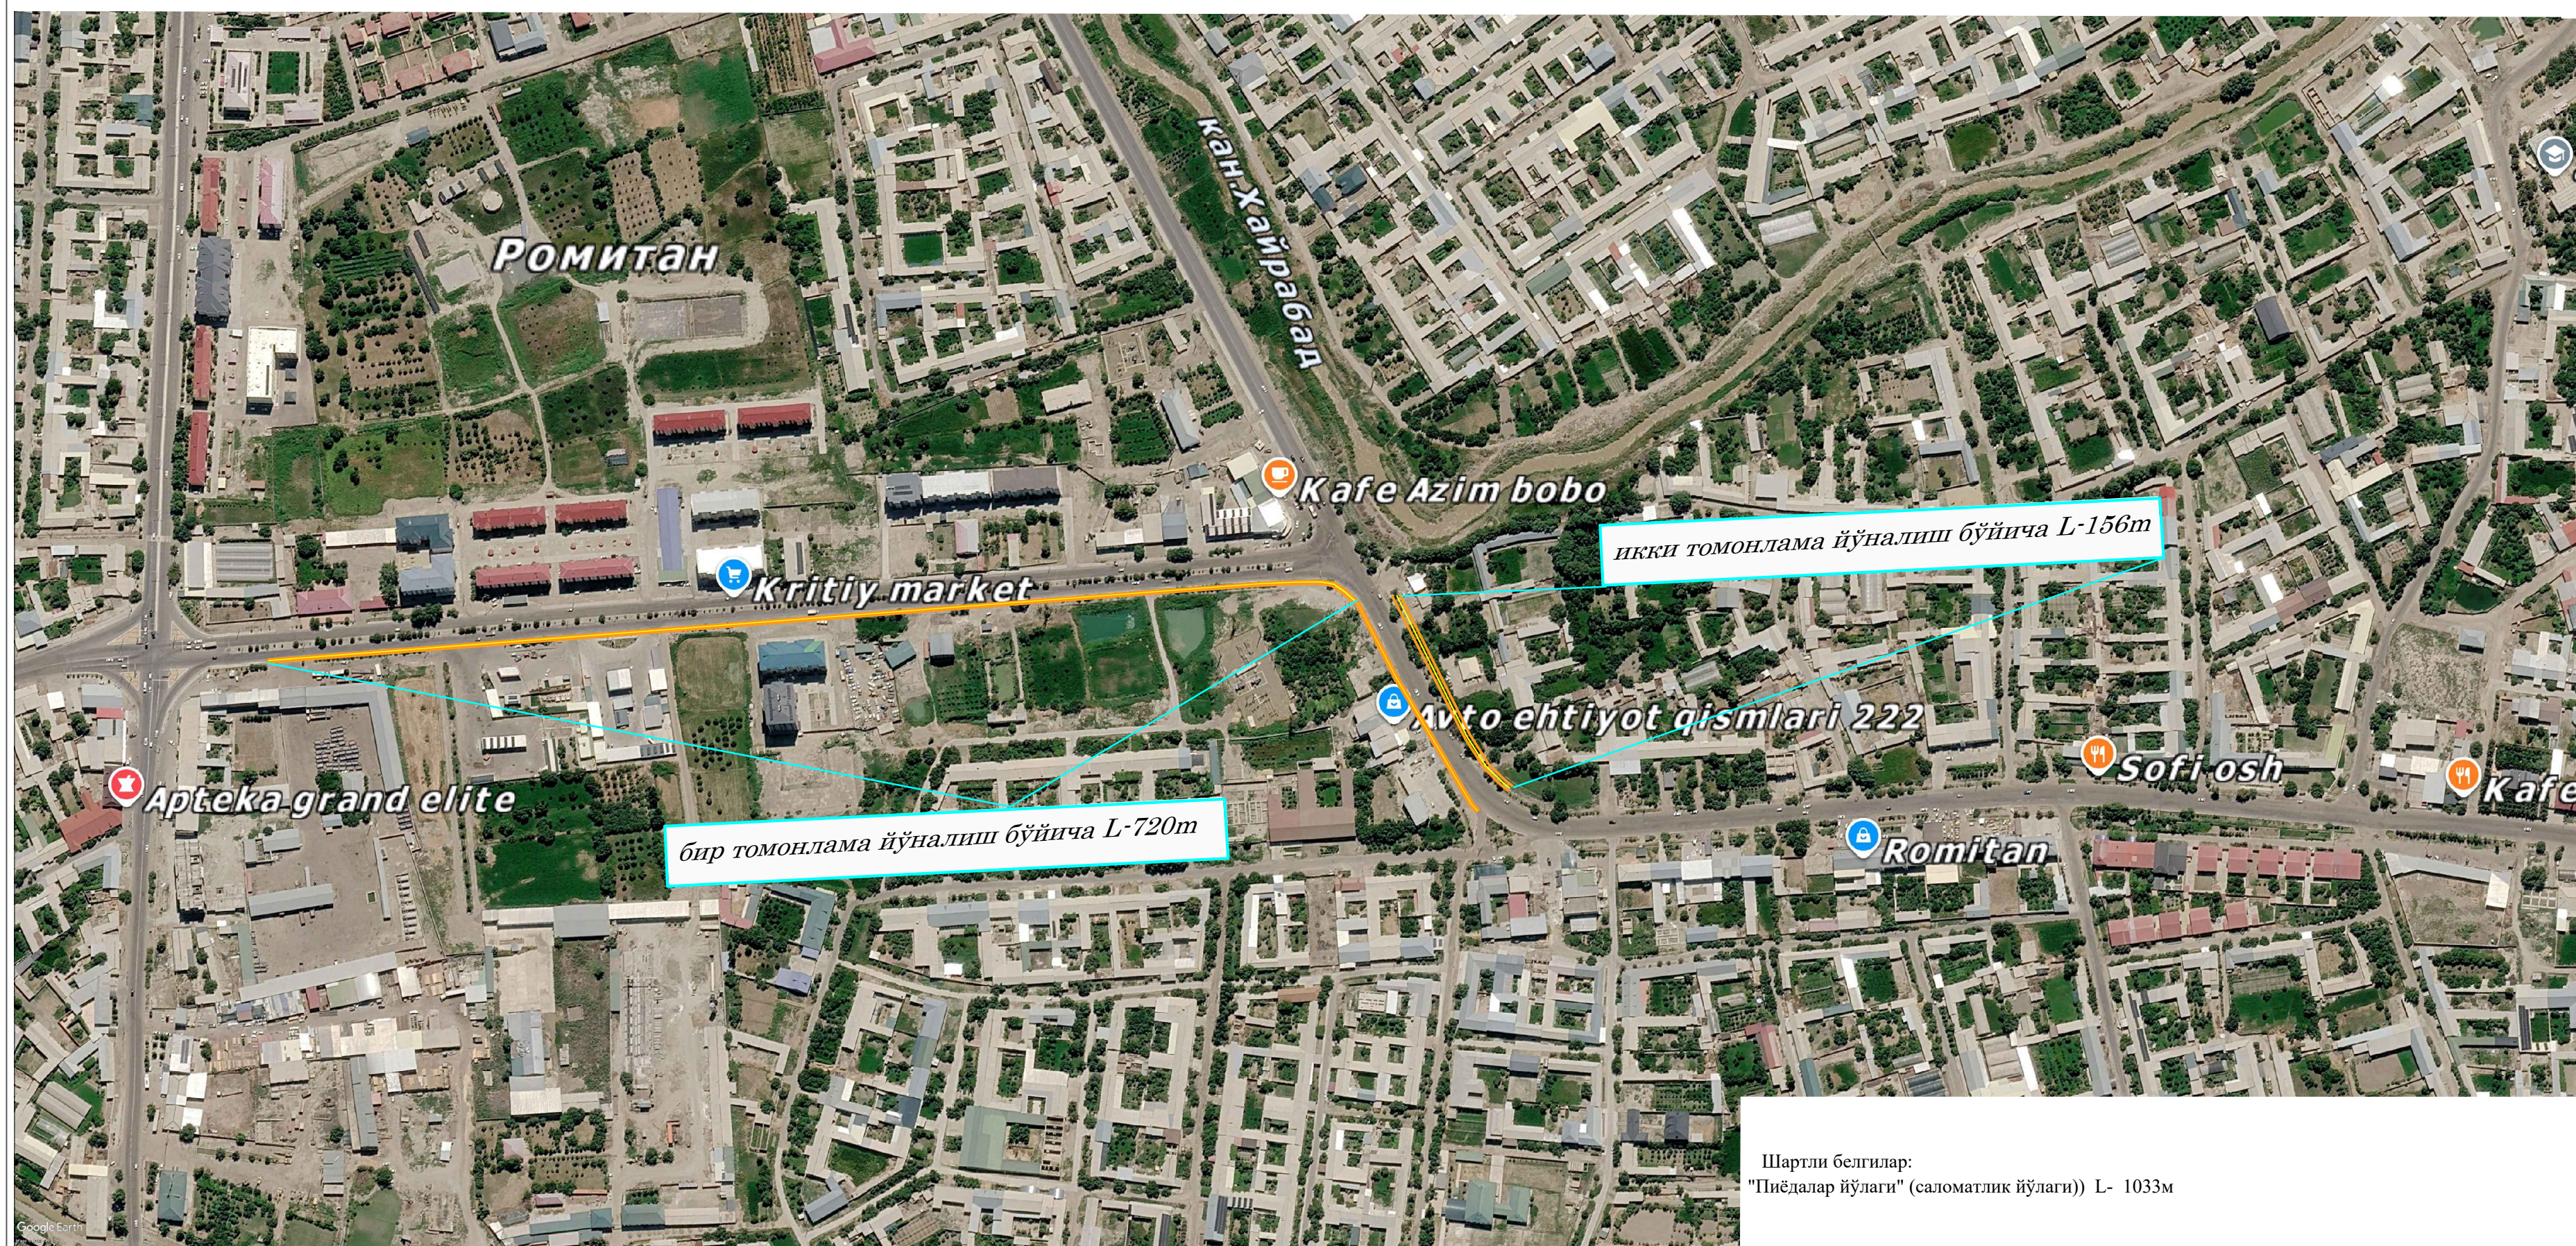

Шартли белгилар:
"Пиёдалар йўлаги" (саломатлик йўлаги)) L- 1033м

"Пиёдалар йўлаги" (саломатлик йўлаги))

				Шартнома № _____ 2026 йил.			
				Бобур МФЙ			
Мансаби	Ф.И.О.	Имзо	Сана	пиедалар йўлаги куриш жойлашув схемаси	Боскич	Варак	Вараклар
					ИЛ	1	1
Тузди	С.Эргашов			<i>"Шарқ йўл лоийҳа" МЧЖ</i>			
Текширди	А.Собиров						