

Ген.проектная организация:



Суб проектная организация:



РАБОЧИЙ ПРОЕКТ

"Angren EIZ" direksiyasi Sanoat korxonalari soni oshganligi, yelektr energiyasiga bo'lgan talabning bir necha MVt ga oshishiga olib kelganligini, elektr energiyani doimiy ta'minlash hamda uzilishlarni oldini olish maqsadida shaxarda qo'shimcha 110/35/10 kV ikki dona MVt podstantsiyani qurish

Подъездная автодорога

235860-АД

Ген.проектная организация:

Директор



Пухаров А.

СУБ проектная организация:

Директор



Авазов А.

ТАШКЕНТ-2026 г.

Ведомость рабочих чертежей основного комплекта

Лист	Наименование	Примечание
1	Общие данные	
2	План подъездной автодороги. М 1:500	
3	Продольный профиль подъездной автодороги	
4	Поперечные профили земляного полотна подъездной автодороги. М 1:200	

Ведомость ссылочных и прилагаемых документов

Обозначение	Наименование	Примечание
Ссылочная документация		
СНиП II-89-80*	Генеральные планы промышленных предприятий	
ШНК 2.05.02-23	Автомобильные дороги	
ГОСТ 21.508-2020	СПДС. Правила выполнения рабочей документации	
	генеральных планов предприятий, сооружений и	
	жилищно-гражданских объектов	
ГОСТ 21.204-2020	СПДС. Условные графические обозначения и	
	изображения элементов генеральных планов и	
	сооружений транспорта	

Общие указания

Все сооружения, строения, коммуникации, элементы благоустройства и абсолютные отметки уровня земли генерального плана указаны в соответствии с топографическими и геологическими данными съемки объекта "Angren EIZ" дирекцияси Саноат корхоналари сони ошганлиги, электр энергиясига бўлган талабнинг бир неча МВт га ошишига олиб келганлигини, электр энергияни доимий таъминлаш ҳамда узилишларни олдини олиш мақсадида шахарда қўшимча 110/35/10 kV икки дона МВт подстанцияни қуриш, выполненной компанией ООО "GEO PRO HOUSE INFORM LLS" в 2026г.

1. Система высот - местная.

2. Система координат - местная.

Взам. инв. N

Подпись и дата



Инв. N подл.



Технические решения, принятые в рабочих чертежах, соответствуют требованиям экологических, санитарно-гигиенических, противопожарных и других действующих норм и правил и обеспечивают безопасную для жизни и здоровья людей эксплуатацию объекта, при соблюдении предусмотренных рабочими чертежами мероприятий.

Главный инженер проекта




Байбажанов А.

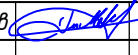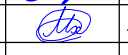ГИП	Юлдашбеков		2026 г.	Строительство ПС 110/35/10 kV "Ангрен ЭИЗ"				
						235860-АД		
						"Angren EIZ" дирекцияси Саноат корхоналари сони ошганлиги, электр энергиясига бўлган талабнинг бир неча МВт га ошишига олиб келганлигини, электр энергияни доимий таъминлаш ҳамда узилишларни олдини олиш мақсадида шахарда қўшимча 110/35/10 kV икки дона МВт подстанцияни қуриш		
Изм.	Кол.	Лист	№ док.	Подпись	Дата			
ГИП	Байбажанов		2026 г.	Подъездная автодорога		Стадия	Лист	Листов
						РП	1	4
Н.контр.	Хайтимбетов		2026 г.					
Исполн.	Федякин		2026 г.	Общие данные		 ООО "OPERATIONAL POWER ENGINEERING"		

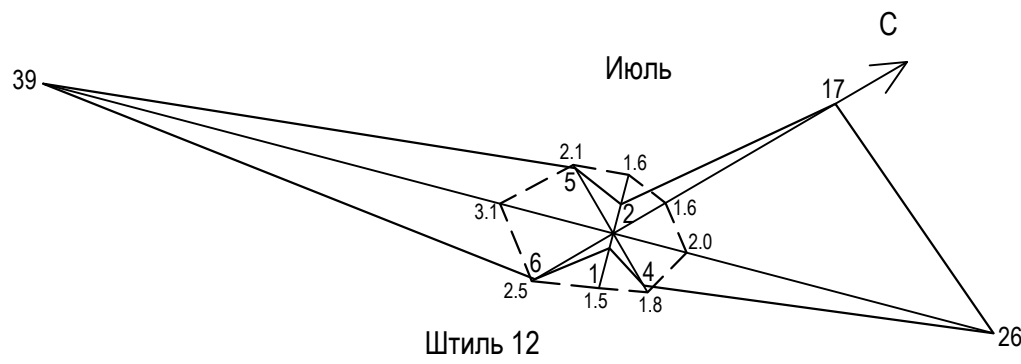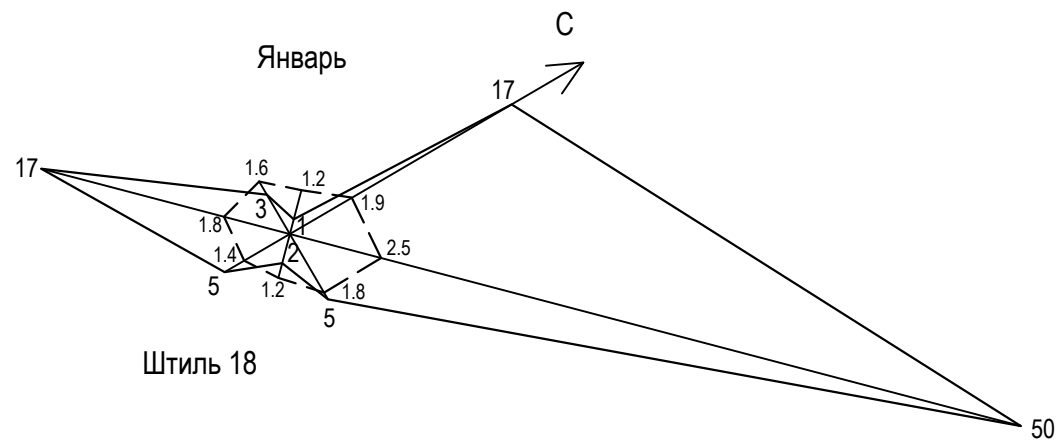


Повторяемость штилей, %
Повторяемость направления ветра (числитель), %
Средняя скорость по направлениям (знаменатель), м/с

План подъездной автодороги. М 1:500

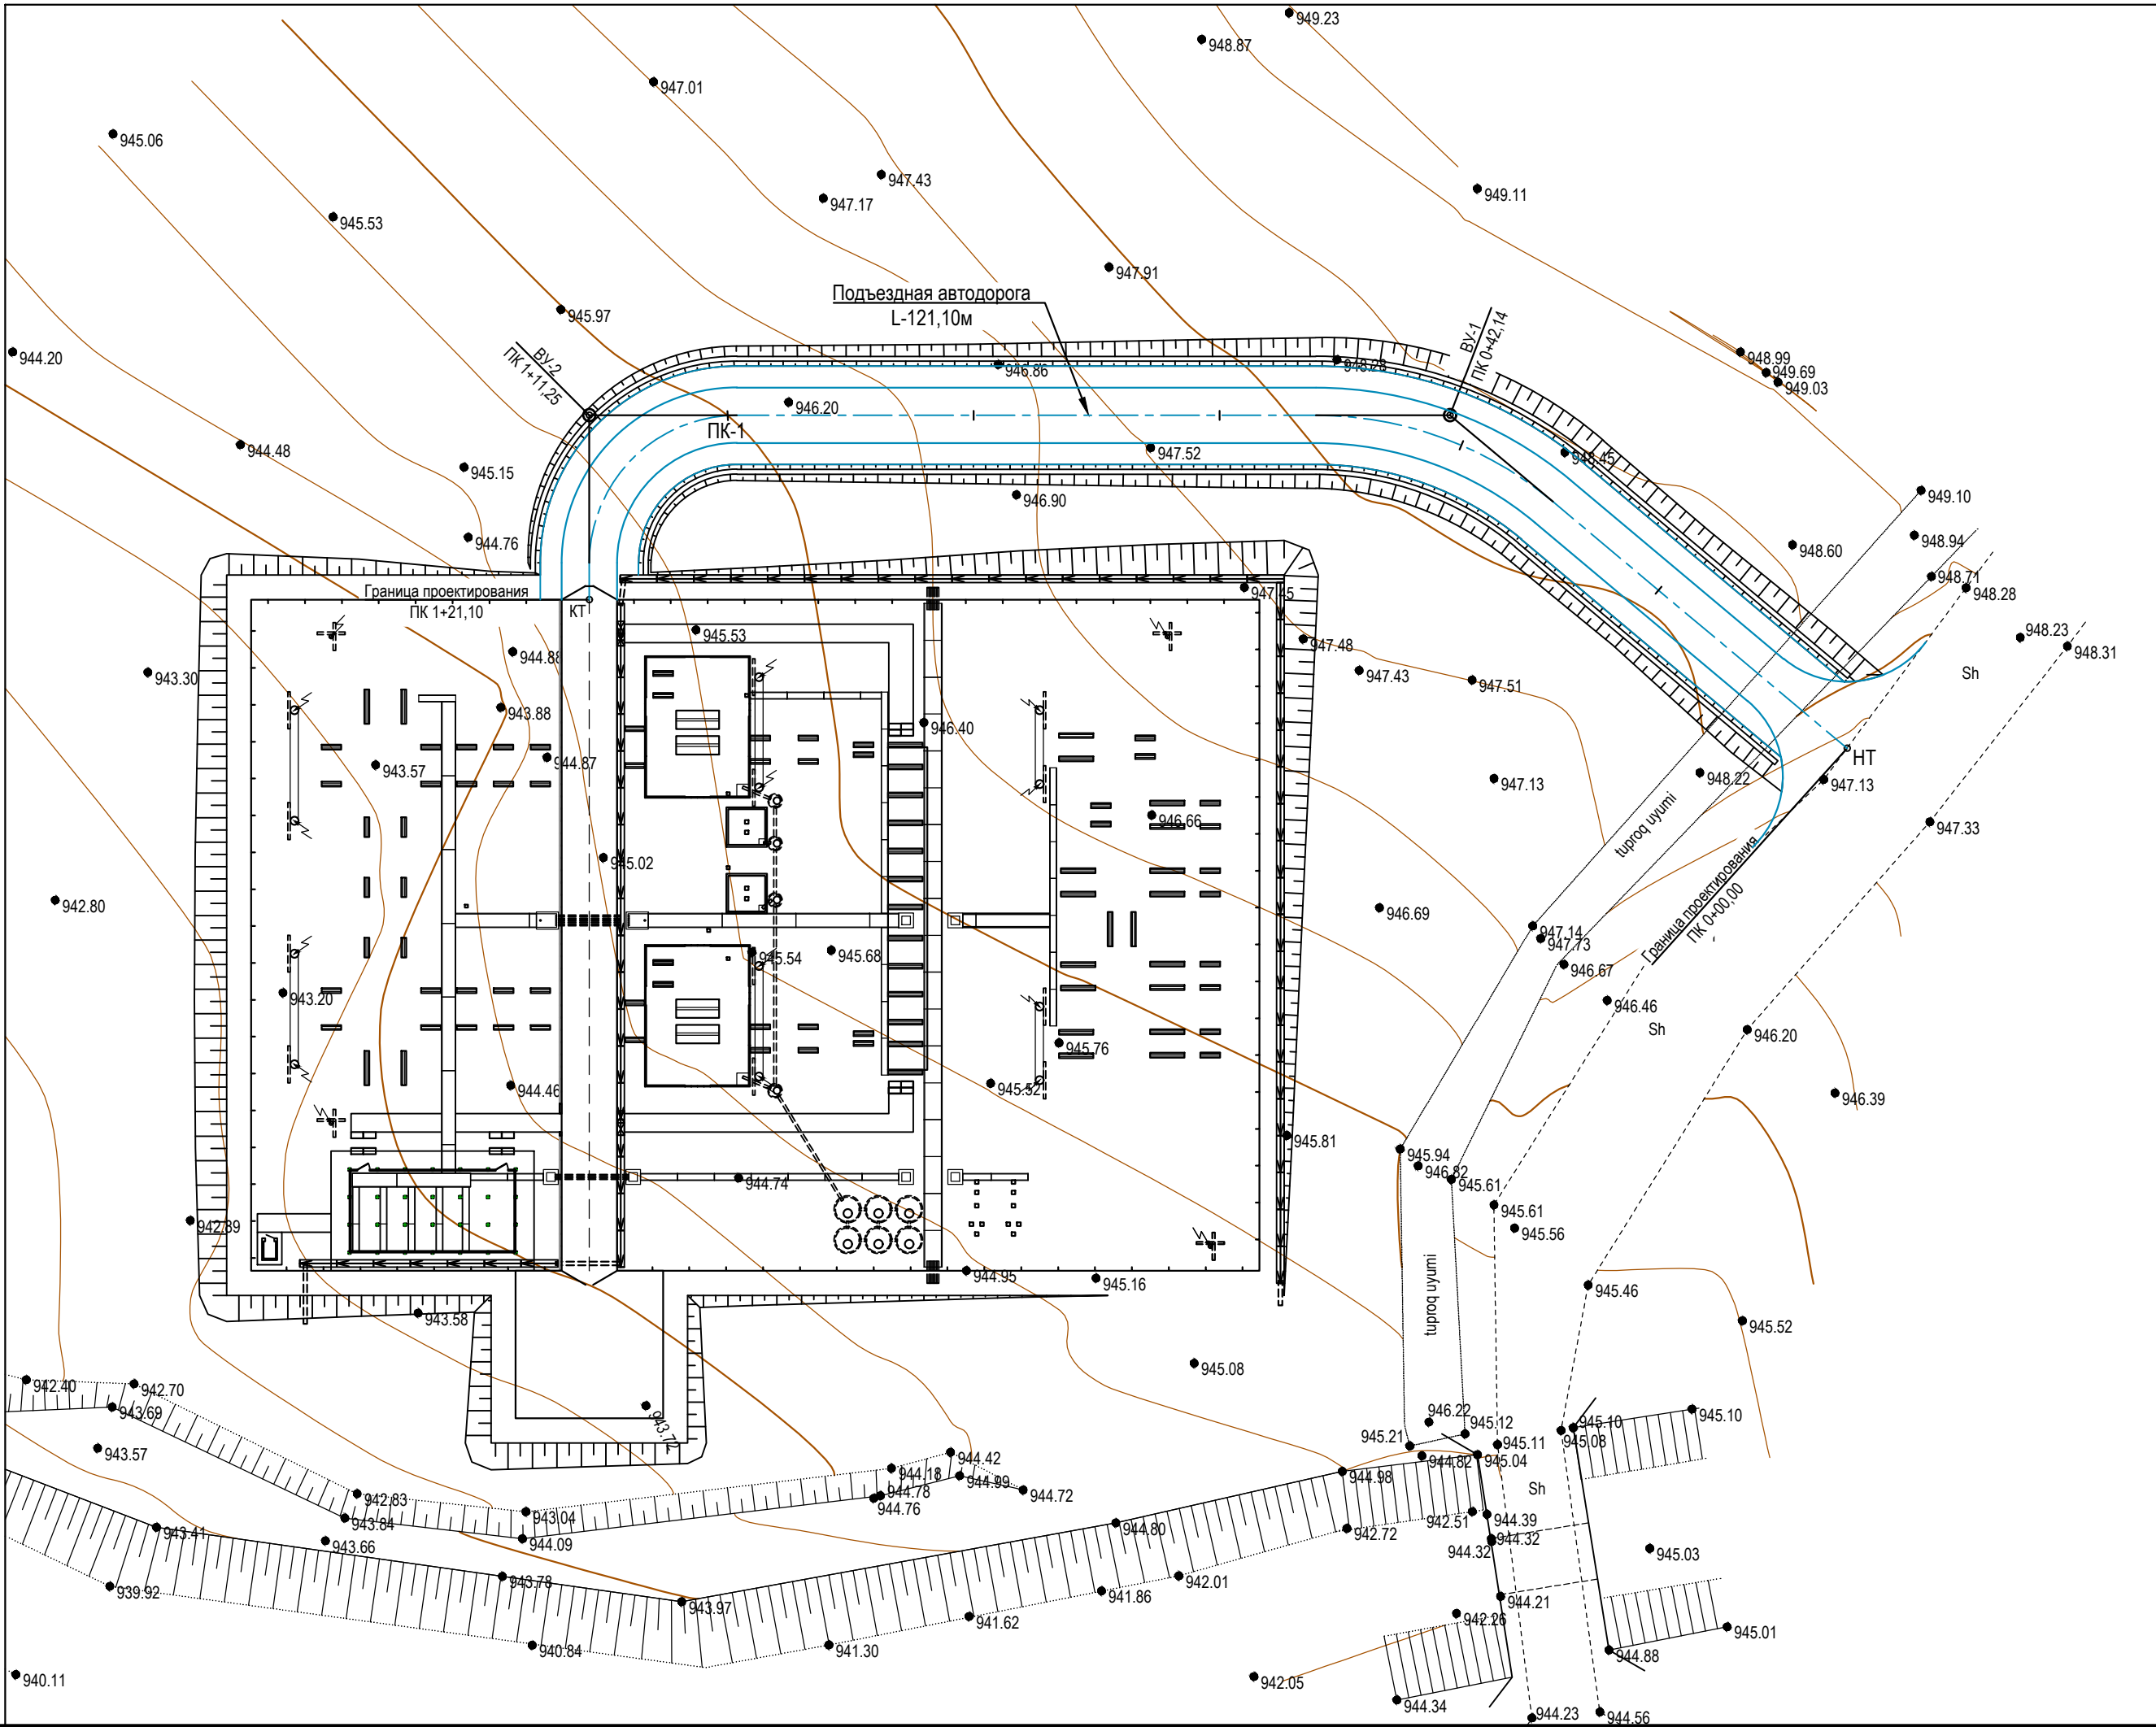

Конструкция дорожной одежды
М 1:20

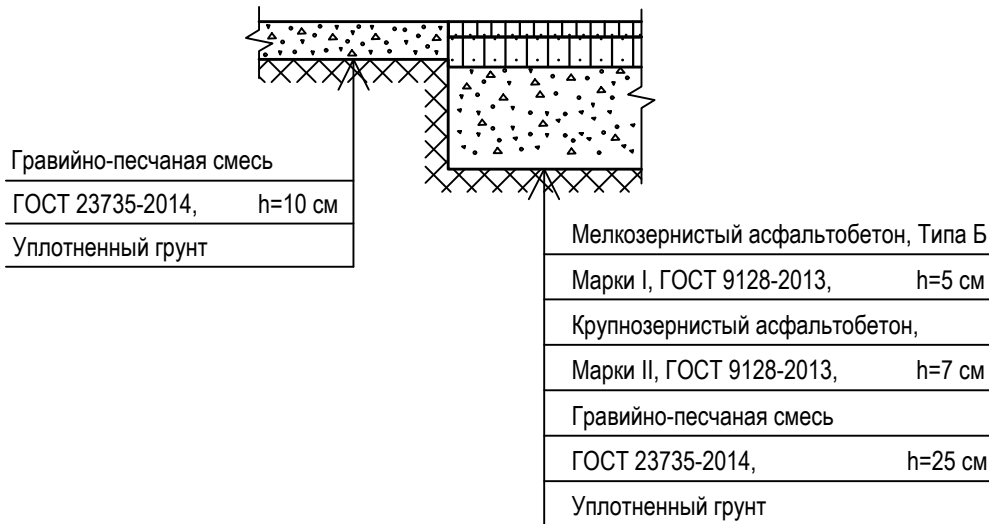

Условные обозначения

Наименование	Обозначение	
	Существ.	Проектир.
1. Здания и сооружения		
2. Автодороги		
3. Откосы		


Общие указания:

1. См. указания на листе общих данных.

ГИП		Юлдашбеков				2026 г.		Строительство ПС 110/35/10 кВ "Ангрен ЭИЗ"					
								235860-АД					
								"Ангрен ЭИЗ" дирекцияси Саноат корхоналари сони ошганлиги, электр энергиясига булган талабнинг бир неча МВт га ошишига олиб келганлигини, электр энергияни доимий таъминлаш ҳамда узлишларни олдини олиш мақсадида шахарда қўшимча 110/35/10 кВ икки дона МВт подстанцияни қуриш					
Изм.	Кол.	Лист	№ док.	Подпись	Дата					Стадия	Лист	Листов	
ГИП		Байбжанов				2026 г.		Подъездная автодорога			РП	2	
Н.контр.	Хайитмидетов				2026 г.					 ООО "OPERATIONAL POWER ENGINEERING"			
Исполн.	Федякин				2026 г.		План подъездной автодороги. М 1:500						

Инв. N подл. Подпись и дата. Взам. инв. N

Продольный профиль
подъездной автодороги.

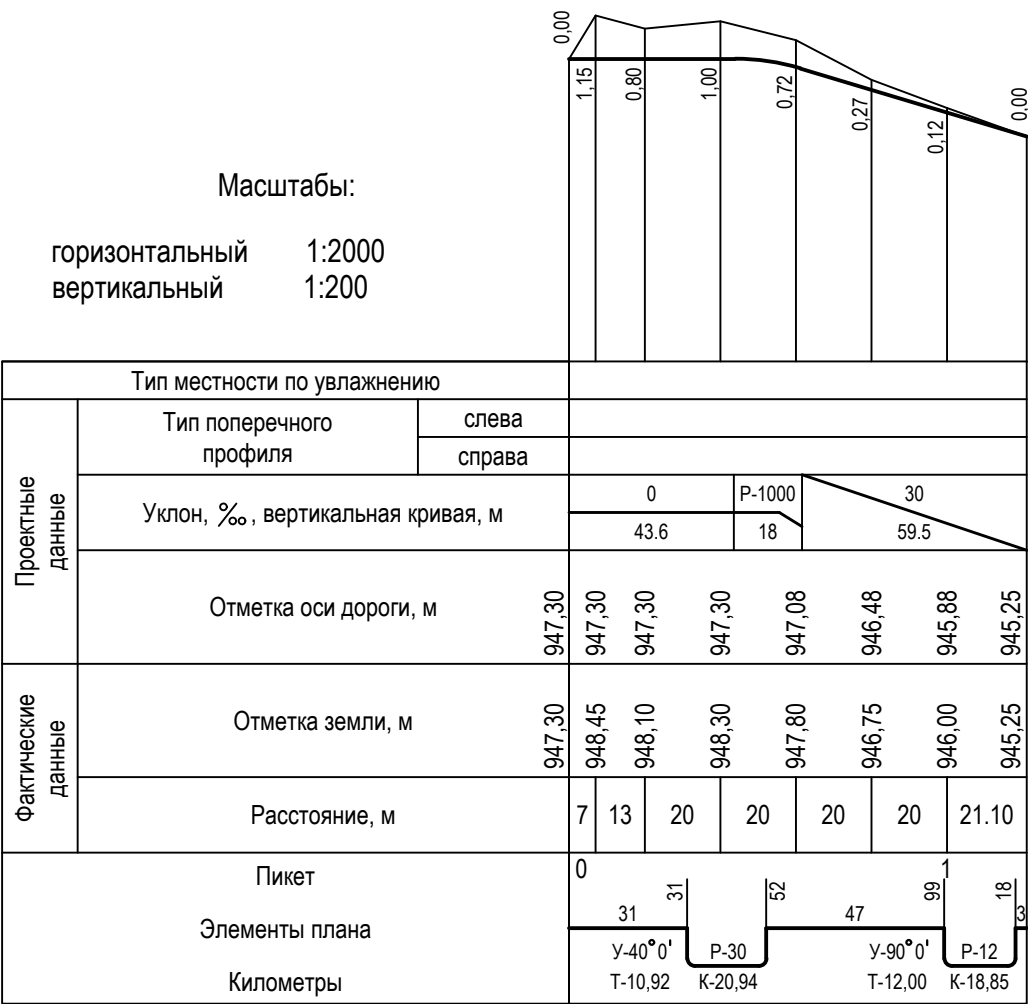

Ведомость углов поворота, прямых и кривых.

NN точек	Местополо- жение ПК+	Величина угла		Элементы круговой кривой						Длина прямой вставки	Расстояние между вершинами углов	Координаты		
		Право	Лево	Р	Т	К	Д	Б	Начало НК			Конец КК	Х	Y
Подъездная автодорога														
НТ	0+00,00												X=4540581.05	Y=585372.90
ВУ-1	0+42,14		40°0'	30	10,92	20,94	0,89	1.93	0+31,23	0+52,17	31,23	42,14	X=4540566.83	Y=585333.22
ВУ-2	1+11,25		90°0'	12	12,00	18,85	5,15	4,97	0+99,25	1+18,10	47,08	70,00	X=4540506.38	Y=585297.93
КТ	1+21,10										3,00	15,00	X=4540498.82	Y=585310.88

Общие указания:

1. См. указания на листе общих данных.

Взам. инв. N	
Подпись и дата	
Инв. N подл.	

ГИП		Юлдашбеков			2026 г.	Строительство ПС 110/35/10 kV "Ангрен ЭИЗ"				
						235860-АД				
						"Angren EIZ" дирекцияси Саноат корхоналари сони ошганлиги, электр энергиясига бўлган талабнинг бир неча МВт га ошишига олиб келганлигини, электр энергияни доимий таъминлаш ҳамда узилишларни олдини олиш мақсадида шахарда қўшимча 110/35/10 kV икки дона МВт подстанцияни қуриш				
Изм.	Кол.	Лист	№ док.	Подпись	Дата					
								Стадия	Лист	Листов
ГИП		Байбажанов			2026 г.	Подъездная автодорога		РП	3	
Н.контр.		Хайтимбетов			2026 г.					
Исполн.		Федякин			2026 г.	Продольный профиль подъездной автодороги.		 ООО "OPERATIONAL POWER ENGINEERING"		

