

Име № Д/обл. Подпись и дата. Зам. Име №


om TПNе									
Ma'lumot	Suv qurilmasi								
	Tarqatish joyi								
Ximoya qurilmasi	O'rtacha turi Iпл.Всм.								
kabel ko'rinishi	Joyga yotkizish usuli								
Ishga tushirgich	Tul nom i ноер.эл.								
Электропроект	Timsol								
	Reja no'meri								
	O'rtacha klavat	6,0	0,24	10,55	12,15	12,17	7,03	2,4	8,86
	Iном, A	9.09	0.4	15.98	18.41	18.44	11.72	4.0	14.76
	Iнyск, A.								
	aniqlash uskunani	Щс	ЩА0	ЩО-1	ЩО-2	ЩО-3	ОШХОНА	СПОРТ ЗАЛ	ФАОЛЛАР ЗАЛИ

$P_y = 59,4 \text{ кВт}$
 $P_p = 52,27 \text{ кВт}$
 $I_p = 99,0 \text{ А}$

A.B.C
N
PE

ВВГнг 5х10 80м

Схема подключения солнечных батарей к
ЩА0

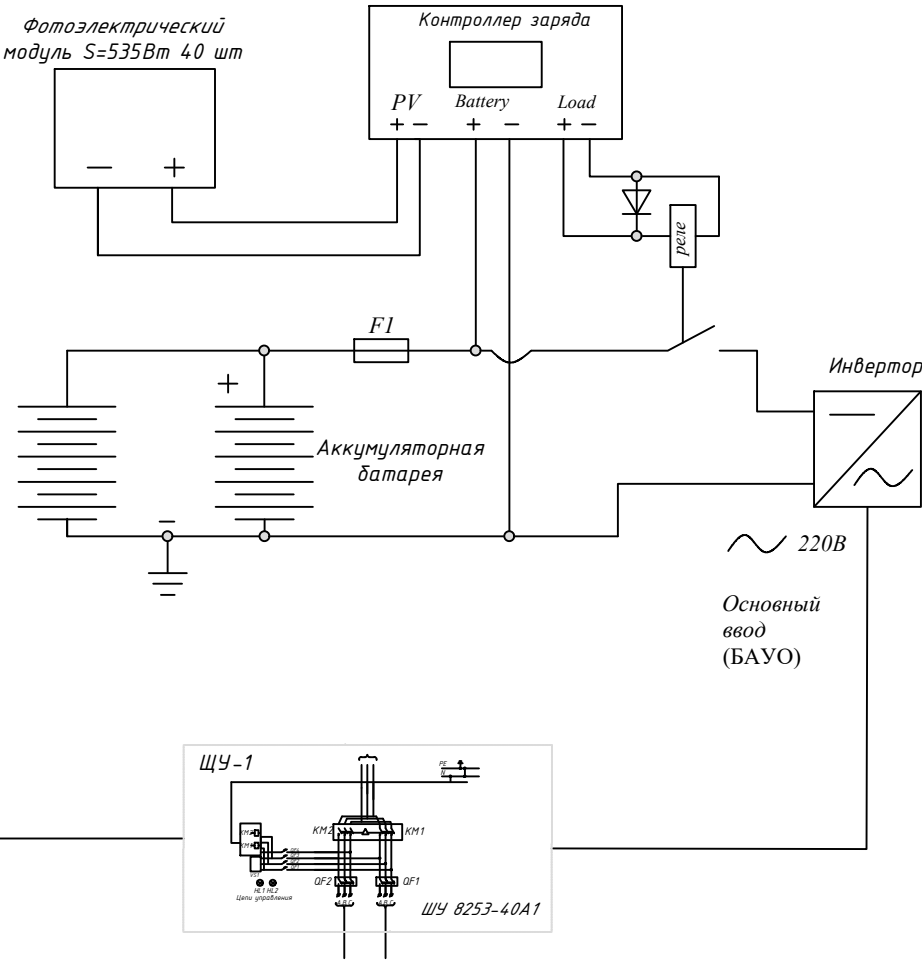

				Шифр	эо			
				Andijon viloyati Asaka tumani Zankan MFY hududidagi 11-sonli umumta'lim maktabini rekonstruksiya qilish (qo'shimcha 540o'rinli o'quv binosi qurish)				
L.B.M	Saydaxmedov	JK		540 o'rinli o'quv binosi	Bosqich	Sahifa	Sahifadan	
Bajar:	Otaboev	JK			РП	2	15	
				ВРУ-1. Схема распределительной сети	“Norma qurilish konsalting” MCHJ			

Инв. N подл.

Подпись и дата

Взамен инв. N

Данные питающей сети						
Шинапривод Распределит. пункт	Аппарат на вводе Тип, Ин. А Расцепитель, А					
	Обозначение, Тип напряжение Руст, кВт Iрасч, А					
Аппарат отходящей линии	Тип, Ином. А Расцепитель или плавка вставка, А					
Марка и сечение проводника	Обозначение участка сети. Длина м. Обозначение трубы на плане по стандарту Длина,м.					
Пусковой аппарат	Тип Ином. А Расцепитель Установка теплового реле, А					
Марка и сечение проводника	Обозначение участка сети. Длина м. Обозначение трубы на плане по стандарту Длина,м.					
Электроприемник	Условное графическое изображение					
	Номер по плану					
	Тип					
	Рн кВт		6,0			
	Ток, А	In		9,09		
		In				
Наименование механизма по плану			Лифт потключение	Резерв	Резерв	


ЩРс (Лифт)
ЩРН-103-0 58 У2

Ру=6,0 кВт
Рр=5,1 кВт
Iр=9,09 А

ВА47-100
16А

ВА88-33
20А

ВВГнг-LSx6mm2 L=20м
Труба гофра Ø32-20м

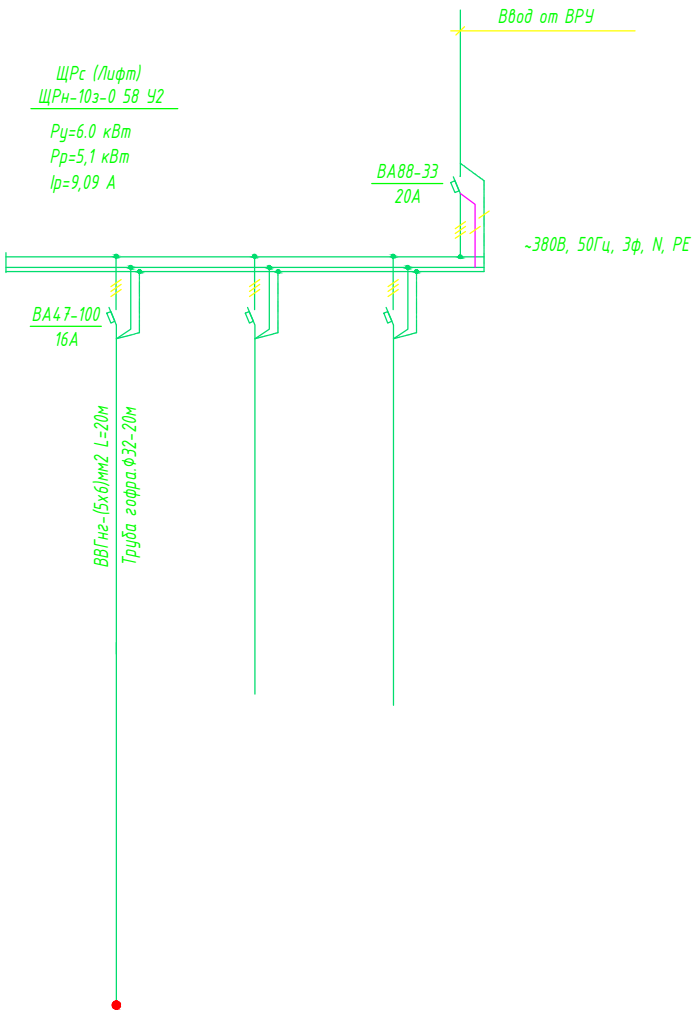

						Договор №12/Т-21 от 27.04.2021			-30
						Andijon viloyati Asaka tumani Zankan MFY hududidagi 11-sonli umumta'lim maktabini rekonstruksiya qilish (qo'shimcha 540o'rinli o'quv binosi qurish)			
Низм.	Кол.уч.	Лист	Ндок.	Подпись	Дата	540 o'rinli o'quv binosi	стадия	лист	листов
				L.B.M. Saydaxmedov	28		РП	3	15
				Bajar. Otaboev	28	Однoлинейная схема ШРС	“Norma qurilish konsalting” MCHJ		

Име № Д/обл. Подпись и дата, м.п. Имя №

Основная информация

Раздаточный пункт

Автоматический выключатель
номинальный ток, А.

становленная мощность,
тип кВт

АВТОМАТ

Денominация
поток,
А Оporожнение
поток, а

Проводники
Марка и крой

Секции
обозначение
и длина
сеть

Понижение в СН
устройство

Тепло

Сверхпроводники
Марка и крой

Сеть Отдела
имя и длина

Электрораспределитель

Знак
по плану

Порядковый номер

макет

Рн, кВт

Ток

Технологическая часть
проекта название
механизма для
и номер позиции

Гр.1

Гр.2

Гр.3

Гр.4

Гр.5

Гр.6

освещение

освещение

освещение

Розетка

Розетка

Fankoy-FIM1-P18SE

М4

см. лист 3М-2

BA47-29 3P
25A

УЗО (RCD)
Kirish avtomatidan song
guruh avtomatlari oldiga
o'rnatiladi

ЩО-1

ЩРВ-09э 0-36УХЛ3 IP31

УЗО
3P 25A

Рн = 10,55 кВт
Рр = 7,96 кВт
Ip = 15,98 А

BA47-29 1P
10A

BA47-29 1P
10A

BA47-29 1P
10A

BA47-29 1P
25A

BA47-29 1P
16A

BA47-29 1P
10A

BBГ-2х15

BBГ-2х15

BBГ-2х15

BBГ-2х25

BBГ-2х25

BBГ-2х15

Примечание:

1. Длины кабелей не являются основанием для нарезки кабеля.
Кабели режутся по фактически промеренной длине.

				Шифр	эо		
				Andijon viloyati Asaka tumani Zankan MFY hududidagi 11-sonli umumta'lim maktabini rekonstruksiya qilish (qo'shimcha 540o'rinli o'quv binosi qurish)			
L.B.M	Saydaxmedov	SB		540 o'rinli o'quv binosi	Bosqich	Sahifa	Sahifadan
Bajar.	Otaboev	OT			РП	5	15
				ЩО-1. Схема распределительной сети	“Norma qurilish konsalting” MCHJ		

Или № Д/отн. Подпись и дата, зам. Или №

Основная информация

Раздаточный пункт

Автоматический выключатель
номинальный ток, А.

становленная мощность,
тип кВт

Автомат

Денминация
поток,
А Оporожнение
поток, а

Проводники
Марка и крой

Секции
обозначение
и длина
сеть

Понижение в СН
устройство

Тепло

Сверхпроводники
Марка и крой

Сеть Отдела
имя и длина

ЩО-2

М4
см. лист ЭМ-2

ВА47-29 3P
25A

УЗО (RCD)
Kirish avtomatidan song
burush avtomatlari oldiga
o'rnatiladi

УЗО
3P 25A

ЩРВ-09э 0-36УХЛЗ IP31

Р_у = 12,15 кВт
Р_р = 10,69 кВт
I_p = 18,41 А

ВА47-29
1P
10A

ВА47-29
1P
10A

ВА47-29
1P
10A

ВА47-29
1P
25A

ВА47-29
1P
16A

ВА47-29
1P
10A

ВВГ-2х15

ВВГ-2х15

ВВГ-2х15

ВВГ-3х2,5

ВВГ-3х2,5

ВВГ-2х15

Электрораспределитель

Знак
по плану

Порядковый номер

макет

Р_н, кВт

Ток

Технологическая часть
проекта название
механизма для
и номер позиции

Гр.1

Гр.2

Гр.3

Гр.4

Гр.5

Гр.6

0,27

0,83

1,0

4,5

5,2

0,35

1,23

3,77

3,09

20,45

13,63

1,72

освещение

освещение

освещение

Розетка

Розетка


Fankoy-FIM1-P18SE

Примечание:

1. Длины кабелей не являются основанием для нарезки кабеля.
Кабели режутся по фактически промеренной длине.

				Шифр	эо		
				Andijon viloyati Asaka tumani Zankan MFY hududidagi 11-sonli umumta'lim maktabini rekonstruksiya qilish (qo'shimcha 540o'rinli o'quv binosi qurish)			
L.B.M	Saydaxmedov	SB		540 o'rinli o'quv binosi	Bosqich	Sahifa	Sahifadan
Bajar.	Otaboev	OT			РП	6	15
				ЩО-1. Схема распределительной сети	“Norma qurilish konsalting” MCHJ		

План стен электрооборудование

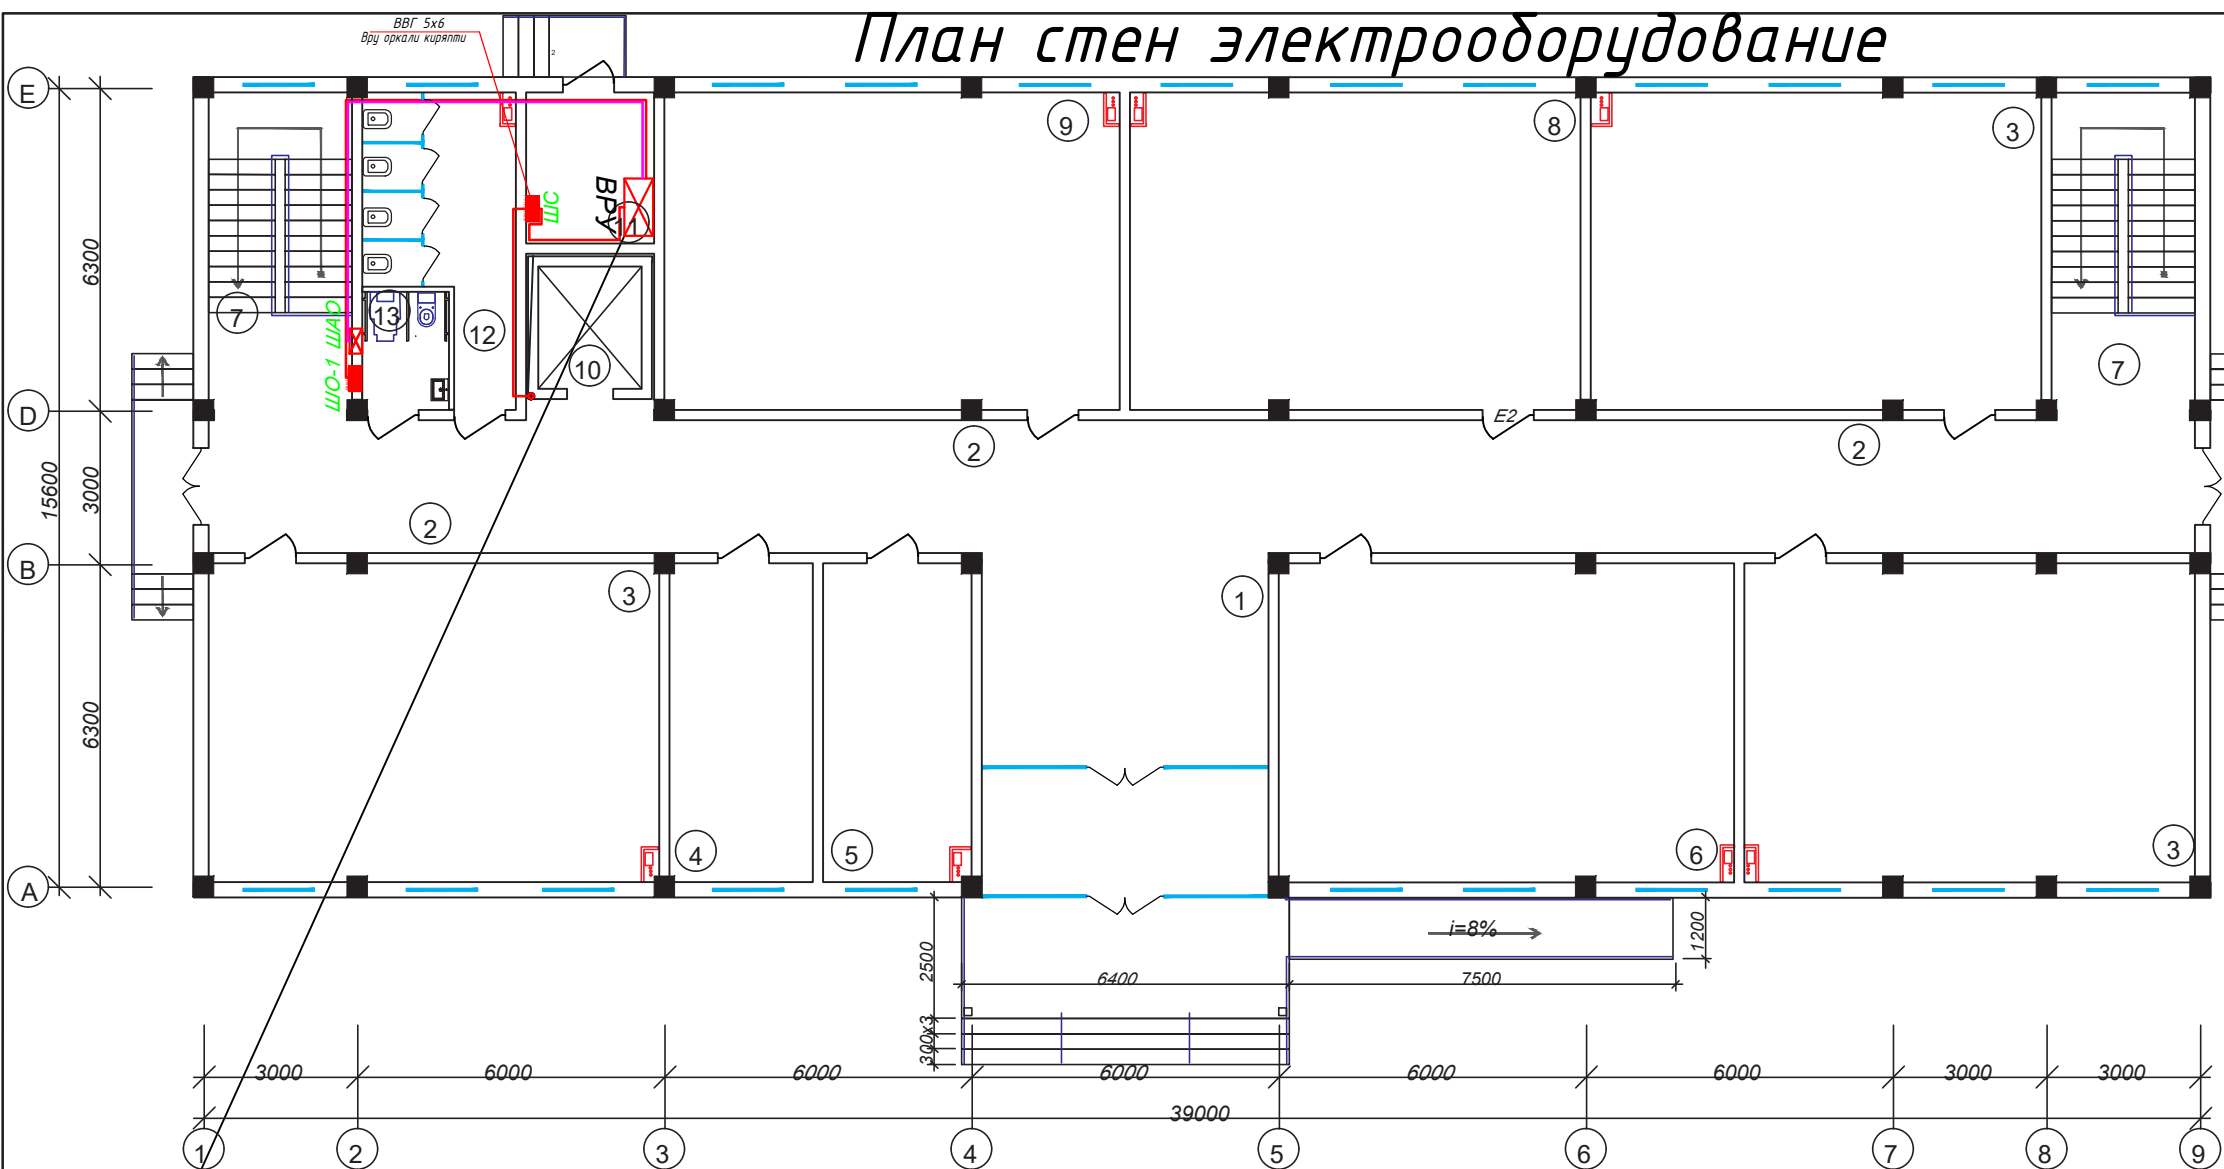


Сталь полосовая 40x4мм
L=3м-3шт
Горизонтальный заземлитель
ФВМ длиной 0,5м
Сталь круглая Ø 12 мм L=3м
Электрод заземления

Honalar tasnifi.


No n/n	Nomlanishi	Maydon m ²
1	Foye	35,3
2	Yo'lak	104,6
3	30 o'rinli o'quv honasi	54,6x3
4	Tibbiyot honasi	17,3
5	Direktor o'rinbosari honasi	18,0
6	O'quv honasi	55,2
7	Zinapoya	17,3x2
8	O'quv honasi	54,6
9	30 o'rinli o'quv honasi	55,2
10	Lift shxatasi	4,8
11	Uzel boshqaruv honasi	8,0
12	Xojatxona	14,2
13	NBSH uchun xojatxona	3,9
Jami:		569,5

					shifr:	ЭО					
					Andijon viloyati Asaka tumani Zankan MFY hududidagi 11-sonli umumta'lim maktabini rekonstruksiya qilish (qo'shimcha 540o'rinli o'quv binosi qurish)						
L.B.M	Saydaxmedov	SK			540 o'rinli o'quv binosi	Bosqich	Sahifa	Sahifadan			
Bajar.	Otaboev	SOB				I.L	8	15			
					План стен электрооборудование	"Norma qurilish konsalting" MCHJ					

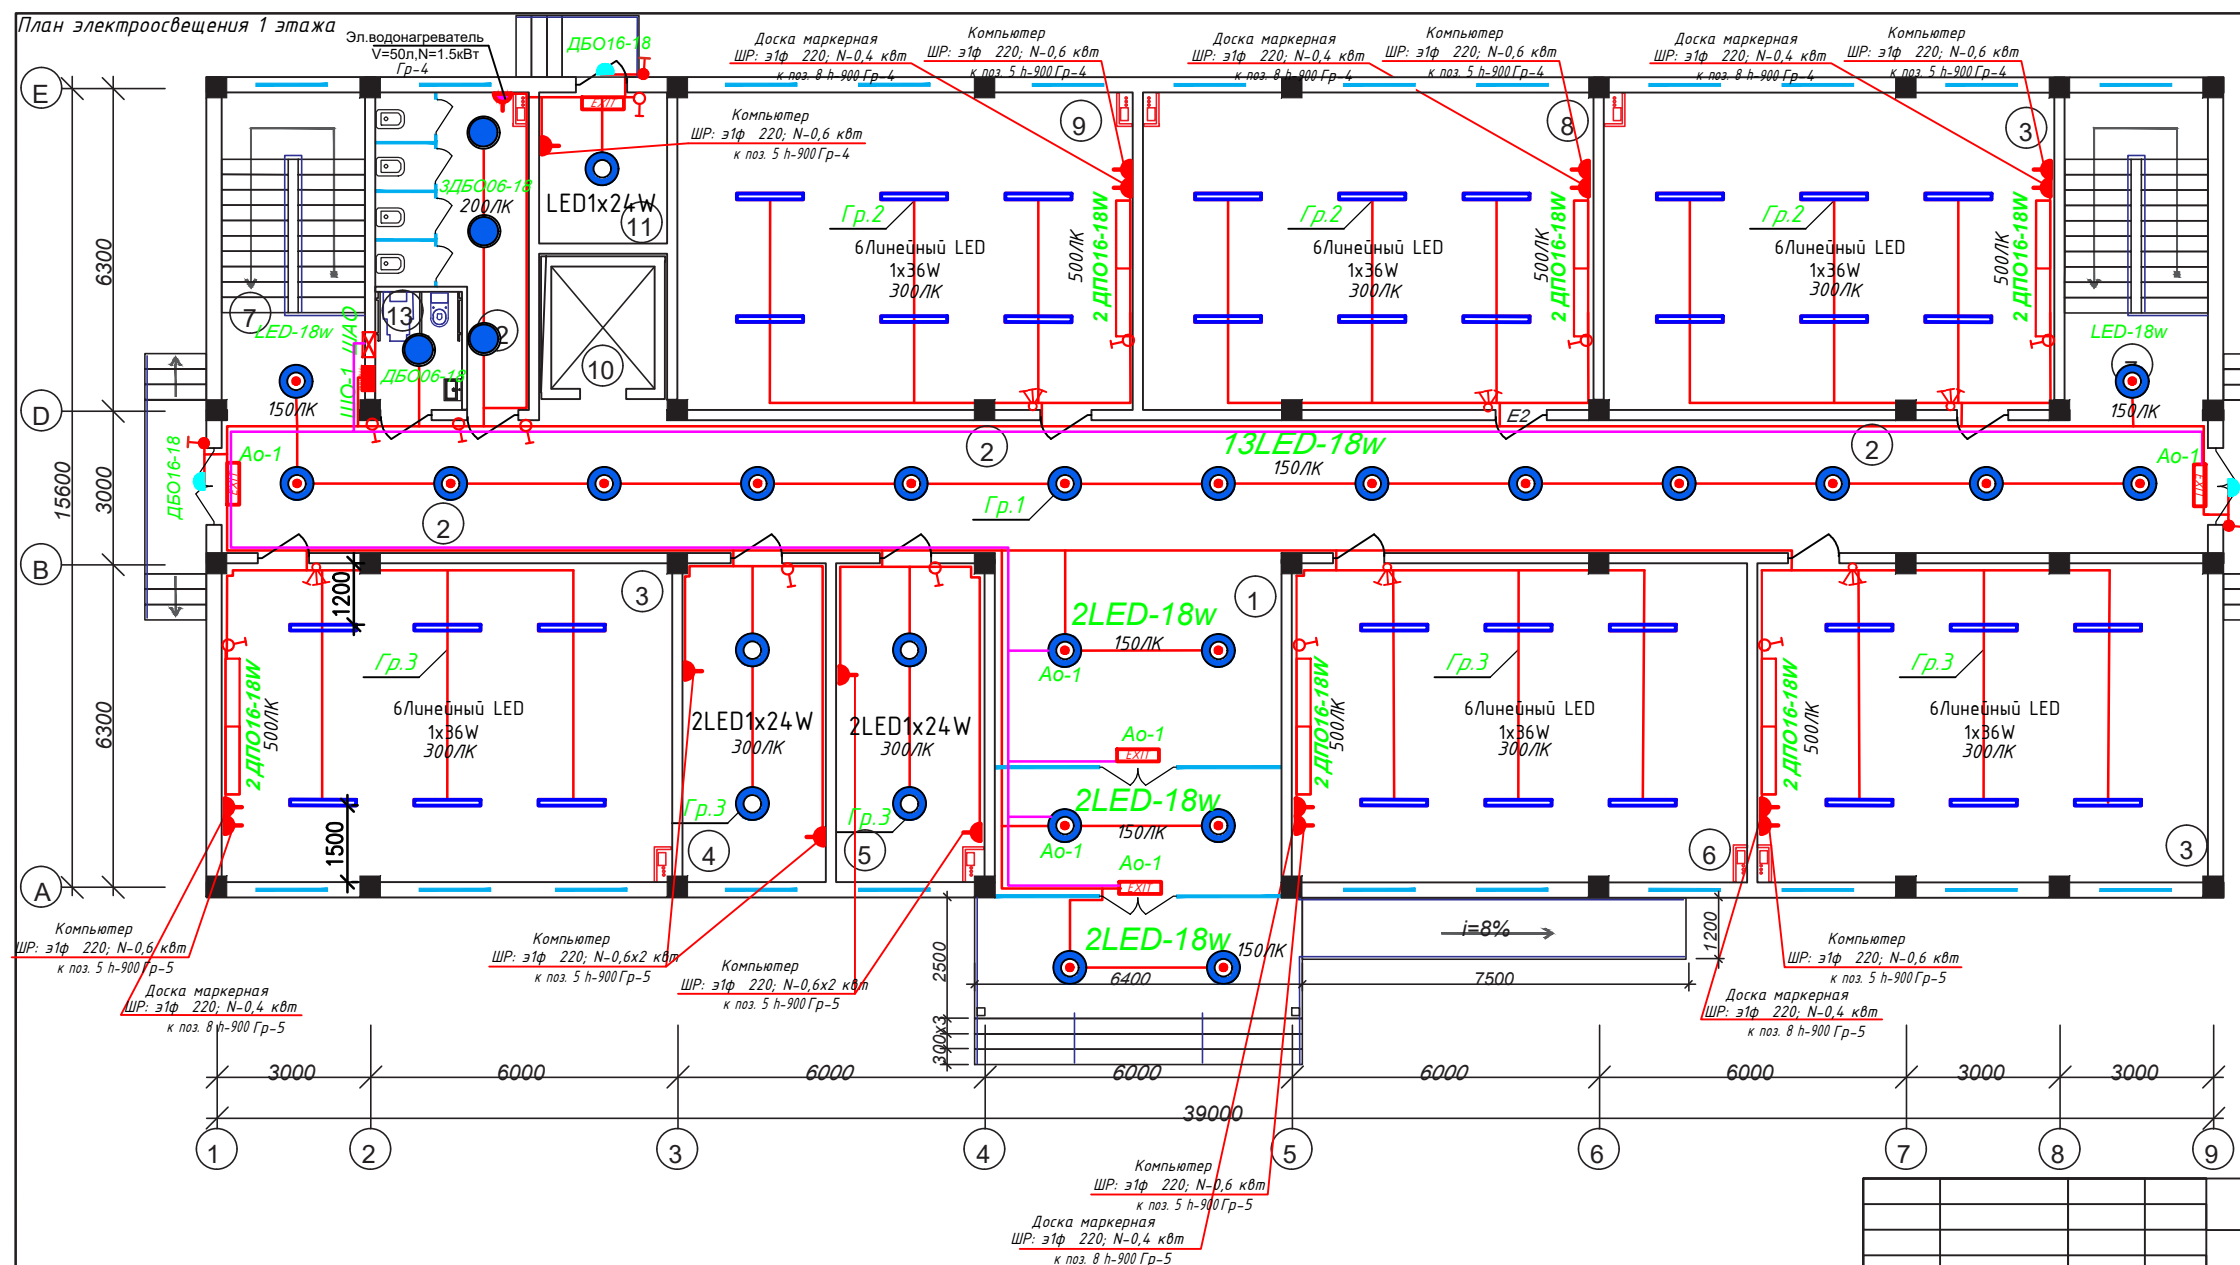

<i>Honalar tasnifi.</i>		
<i>No n/n</i>	<i>Nomlanishi</i>	<i>Maydon m²</i>
<i>1</i>	<i>Foye</i>	<i>35,3</i>
<i>2</i>	<i>Yo'lak</i>	<i>104,6</i>
<i>3</i>	<i>30 o'rinli o'quv honasi</i>	<i>54,6x3</i>
<i>4</i>	<i>Tibbiyot honasi</i>	<i>17,3</i>
<i>5</i>	<i>Direktor o'rinbosari honasi</i>	<i>18,0</i>
<i>6</i>	<i>O'quv honasi</i>	<i>55,2</i>
<i>7</i>	<i>Zinapoya</i>	<i>17,3x2</i>
<i>8</i>	<i>O'quv honasi</i>	<i>54,6</i>
<i>9</i>	<i>30 o'rinli o'quv honasi</i>	<i>55,2</i>
<i>10</i>	<i>Lift shaxtasi</i>	<i>4,8</i>
<i>11</i>	<i>Uzel boshqaruv honasi</i>	<i>8,0</i>
<i>12</i>	<i>Xojatxona</i>	<i>14,2</i>
<i>13</i>	<i>NBSH uchun xojatxona</i>	<i>3,9</i>
	<i>Jami:</i>	<i>569,5</i>


				shifr:	30					
				Andijon viloyati Asaka tumani Zankan MFY hududidagi 11-sonli umumta'lim maktabini rekonstruksiya qilish (qo'shimcha 540o'rinli o'quv binosi qurish)						
I. B. M.	Saydaxmedov	JS		540 o'rinli o'quv binosi	Bosqich	Sahifa	Sahifadan			
Bajar.	Otaboev	JS			I.L	9	15			
				План электроосвещения 1 этажа	"Norma qurilish konsalting" MCHJ					

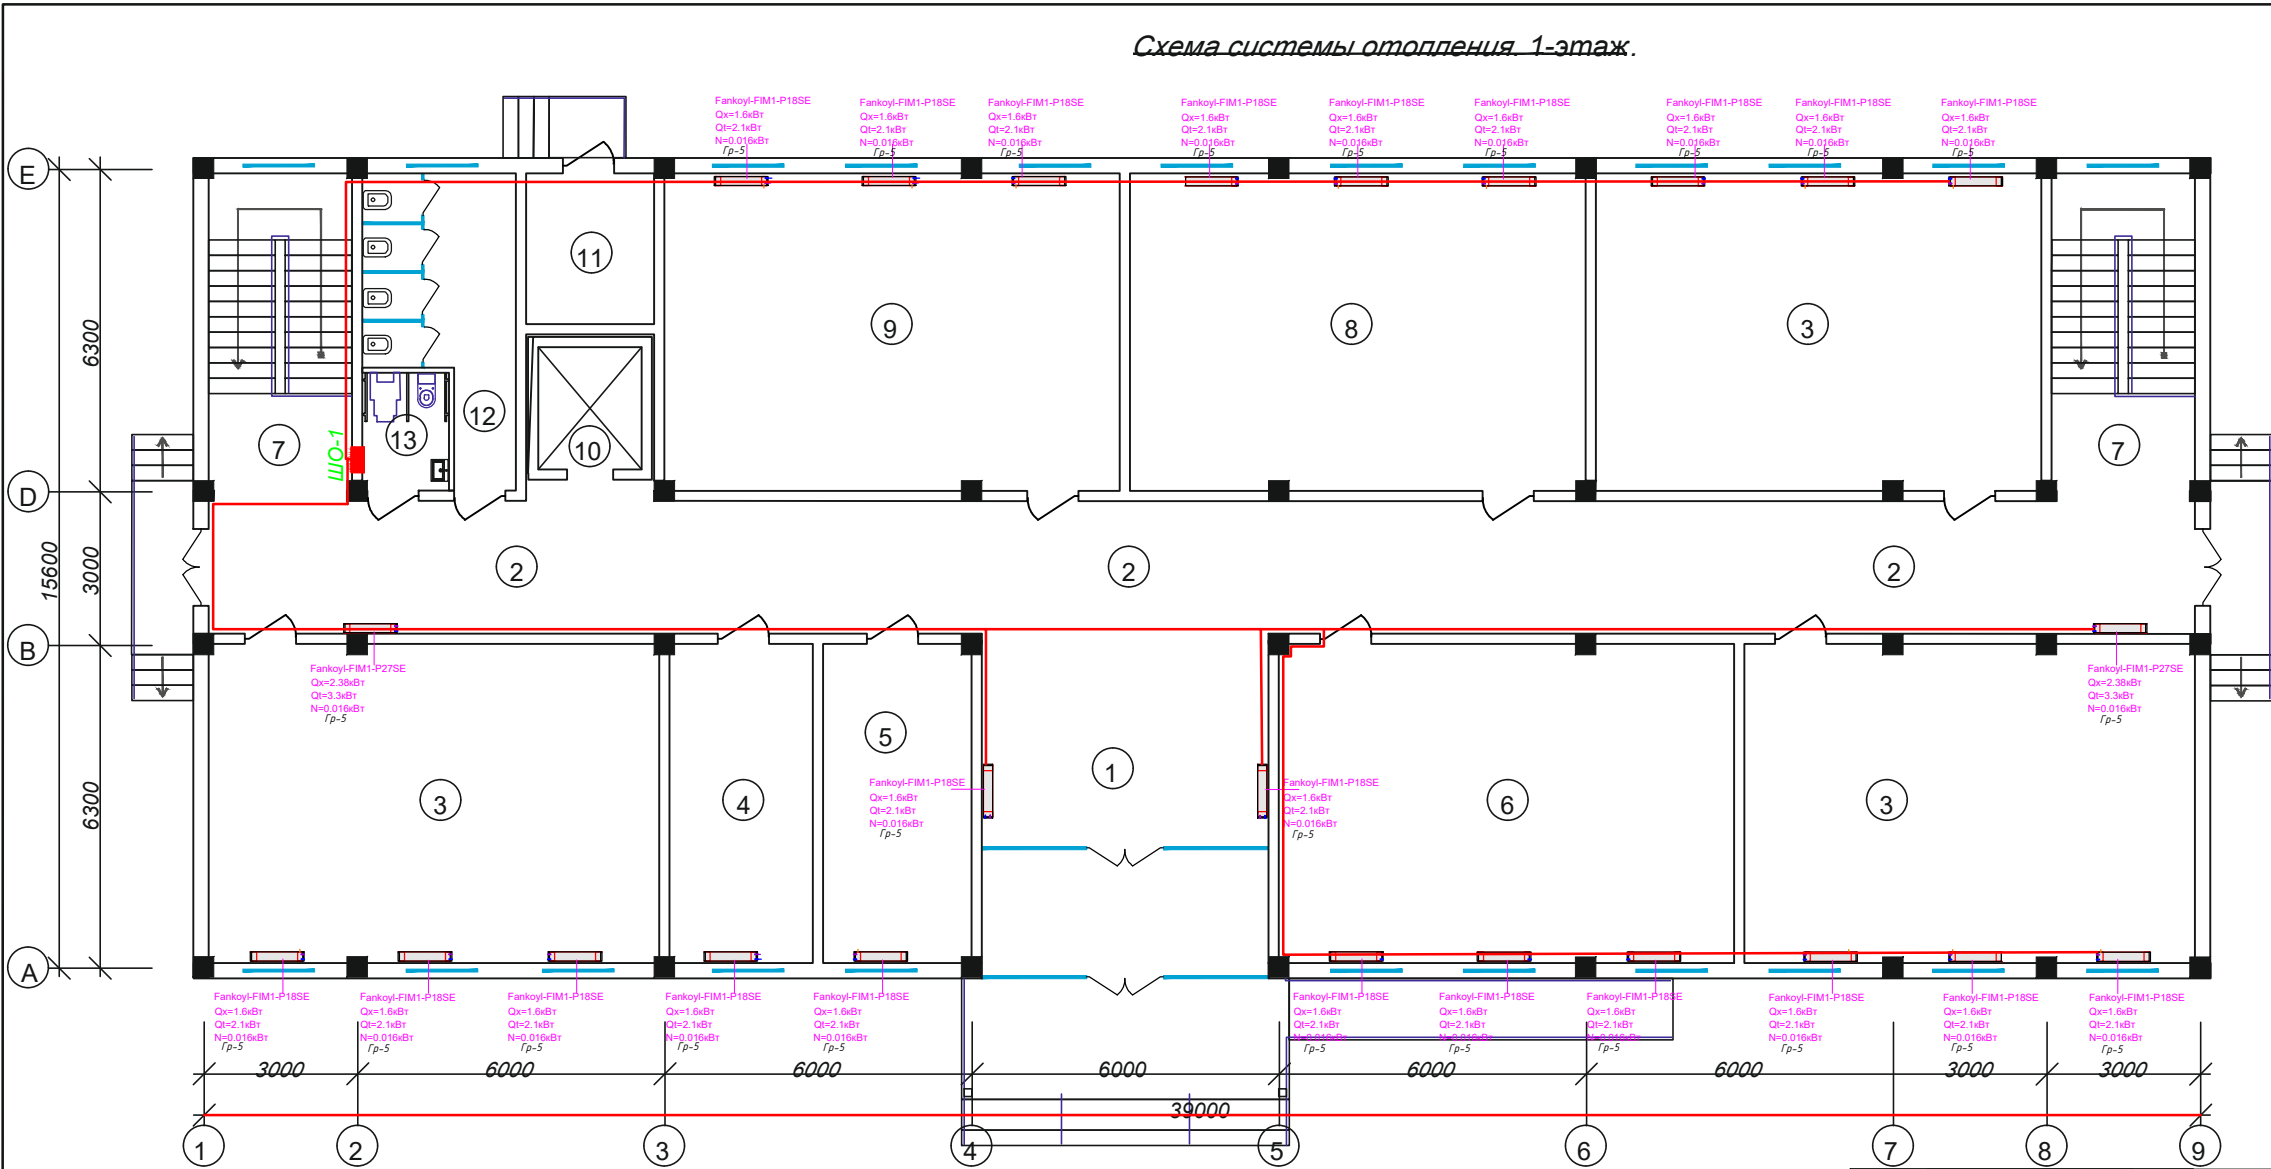

Honalar tasnifi.		
№ n/n	Nomlanishi	Maydon m ²
1	Foye	35,3
2	Yo'lak	104,6
3	30 o'rinli o'quv honasi	54,6x3
4	Tibbiyot honasi	17,3
5	Direktor o'rinbosari honasi	18,0
6	Informatika honasi	55,2
7	Zinapoya	17,3x2
8	Informatika honasi	54,6
9	30 o'rinli o'quv honasi	55,2
10	Lift shxatasi	4,8
11	Uzel boshqaruv honasi	8,0
12	Xojatxona	14,2
13	NBSH uchun xojatxona	3,9
Jami:		569,5

shifr: CCO			
Andijon viloyati Asaka tumani Zankan MFY hududidagi 11-sonli umumta'lim maktabini rekonstruksiya qilish (qo'shimcha 540o'rinli o'quv binosi qurish)			
I. B.M Saydaxmedov	Bosqich	Sahifa	Sahifadan
Bajar. A Hakimov	I.L	12	15
Схема системы отопления. 1-этаж.		"Norma qurilish konsalting" MCHJ	


Схема системы отопления. 2-этаж.

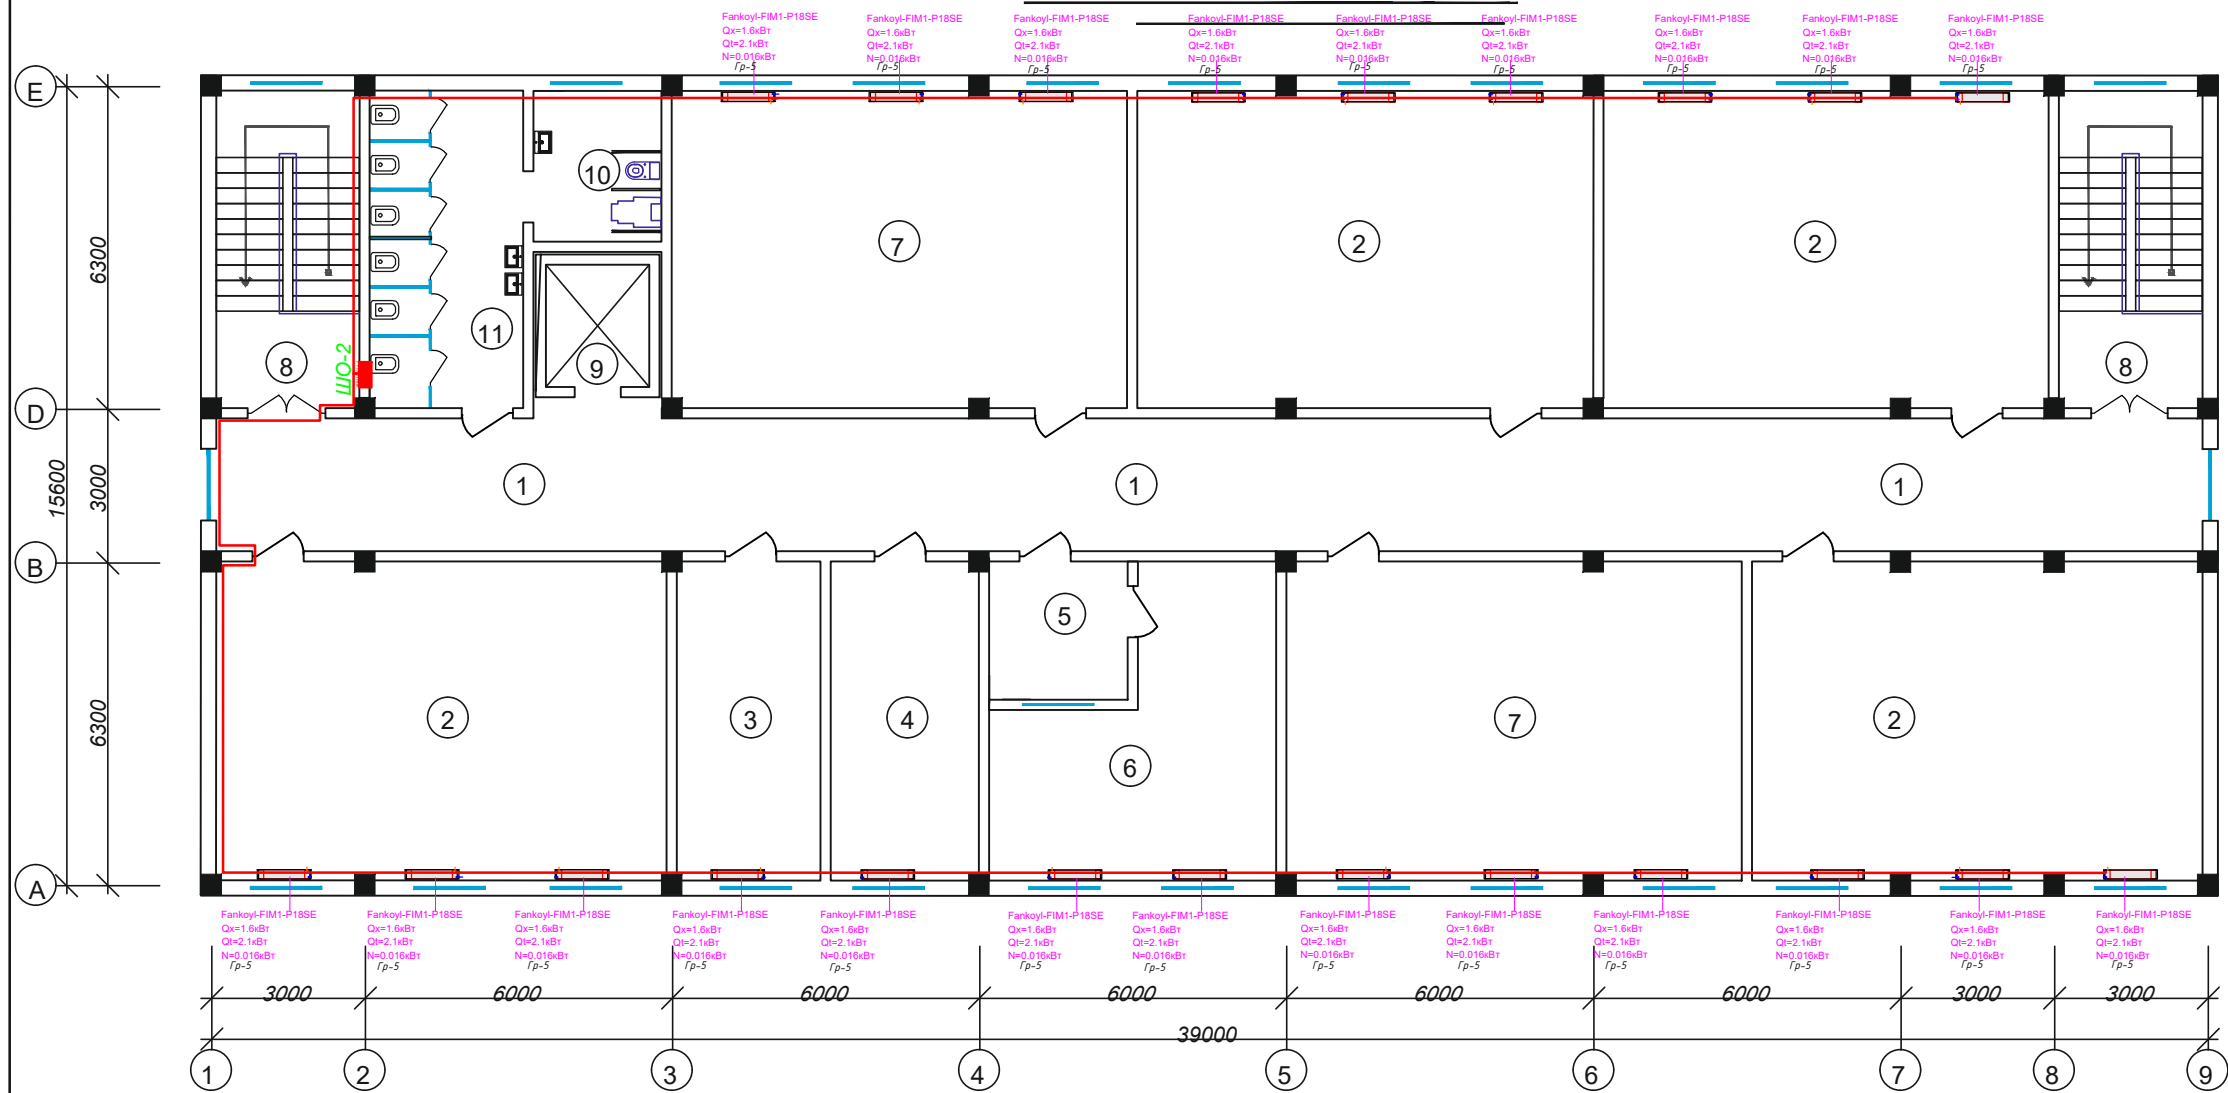

Honalar tasnifi.

No п/п	Nomlanishi	Maydon M ²
1	Yo'lak	104,6
2	30 o'rinli o'quv honasi	54,6x4
3	Yordamchi hona	17,3
4	Yordamchi hona	18,0
5	Qabulhona	7,3
6	Direktor honasi	26,3
7	30 o'rinli o'quv honasi	55,2x2
8	Zinapoya	17,3x2
9	Lift shaxtasi	4,8
10	NBSH uchun xojatxona	7,4
11	Xojatxona	18,6
Jami:		567,7


					shifr: CCO			
					Andijon viloyati Asaka tumani Zankan MFY hududidagi 11-sonli umumta'lim maktabini rekonstruksiya qilish (qo'shimcha 540o'rinli o'quv binosi qurish)			
L.B.M.Saydaxmedov					540 o'rinli o'quv binosi	Bosqich	Sahifa	Sahifadan
Bajar. A Hakimov						I.L	13	15
					Схема системы отопления. 2-этаж.	"Norma qurilish konsalting" MCHJ		

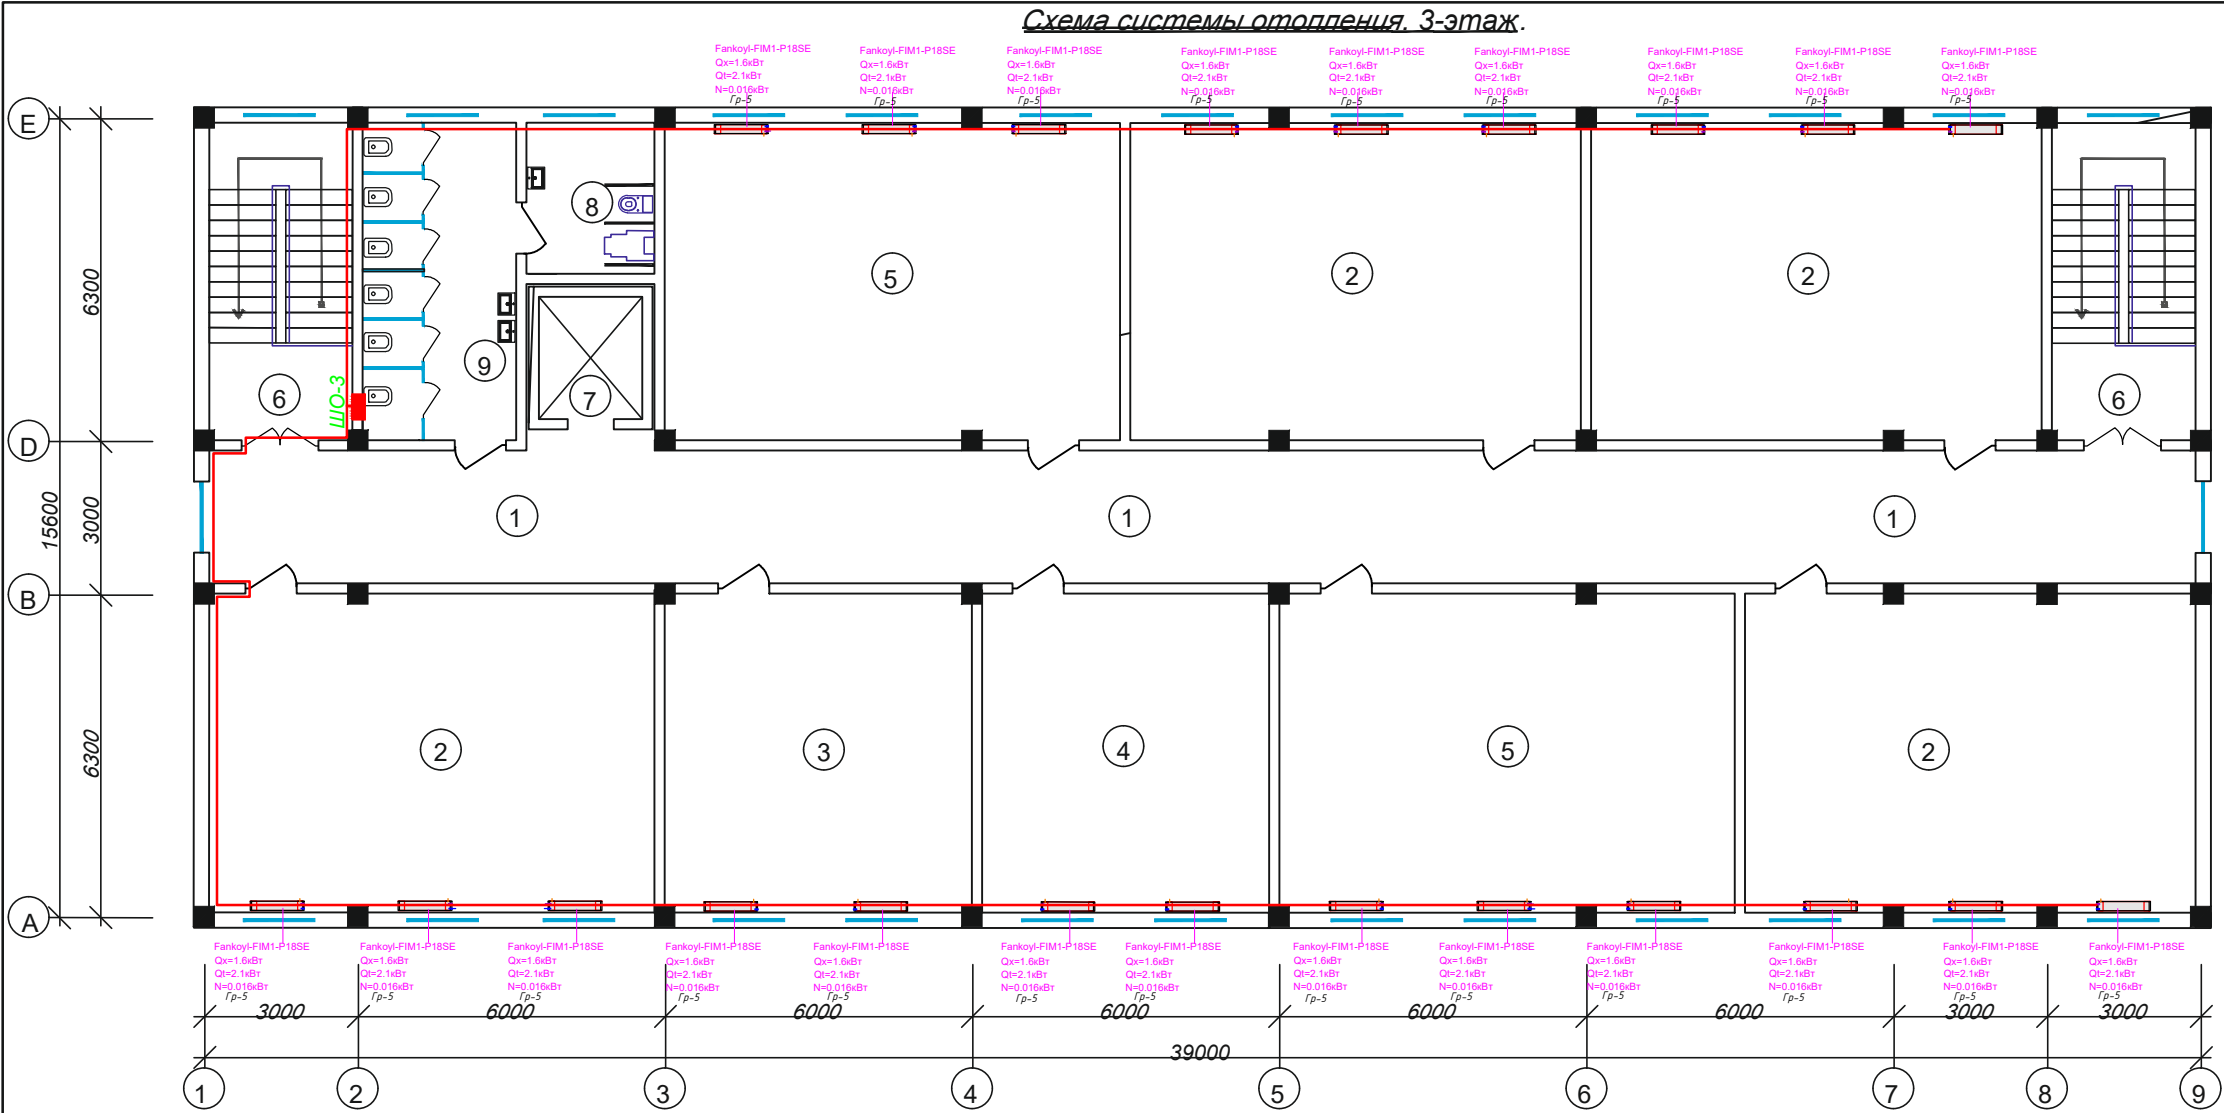

Honalar tasnifi.		
№ n/n	Nomlanishi	Maydon M ²
1	Yo'lak	104,6
2	30 o'rinli o'quv honasi	54,6x4
3	O'qituvchilar honasi	36,6
4	Yordamchi hona	34,7
5	30 o'rinli o'quv honasi	55,2x2
6	Zinapoya	17,3x2
7	Lift shaxtasi	4,8
8	Xojatxona	18,6
9	NBSH uchun xojatxona	7,4
Jami:		570,1

					shifr: CCO			
					Andijon viloyati Asaka tumani Zankan MFY hududidagi 11-sonli umumta'lim maktabini rekonstruksiya qilish (qo'shimcha 540o'rinli o'quv binosi qurish)			
L. B. M Saydaxmedov					540 o'rinli o'quv binosi	Bosqich	Sahifa	Sahifadan
Bajar. A Hakimov						I.L	14	15
					Схема системы отопления. 3-этаж.	"Norma qurilish konsalting" MCHJ		



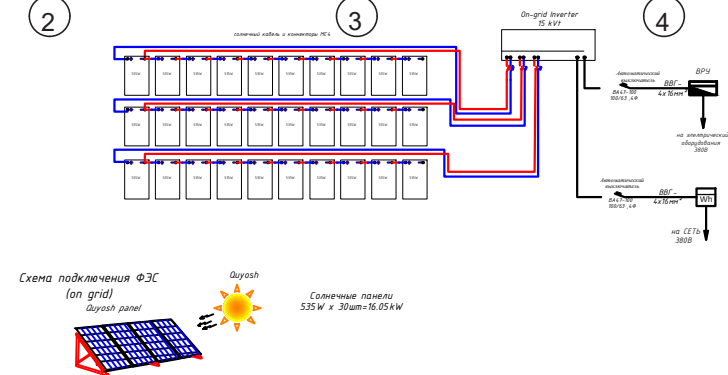[illegible]

Aslhujj N

Примечание

“Norma qurilish konsalting”
MCHJ

Позиция	Наименование и техническая характеристика	Тип, марка, обозначение документа, опросного листа	Код оборудования, изделия, материала	Поставщик	Единица измерения	Кол-во	Масса единицы, кг.	Примечание	Информация о документе	
									Лист	Всего листов
1	2	3	4	5	6	7	8	9	10	11
	сечением 5х6мм²	ВВГнг-0,66			км	0.10				
	сечением 5х10мм²	ВВГнг-0,66			км	0.04				
	Труба водогазопроводная Т25	ГОСТ 3262-75			м					
	Труба гофрированная ПВХ Dy25	ТУ 2248-002-18461115-2010			м	2490				
	Труба поливинилхлоридная ПВХ-В-Р-ЭП40	ТУ 6-19-215-83			м	50				
	Электроосвещение									
	Датчик Светильник встраиваемый, светодиодный, IP20	LED -18W			шт.	55				
	Светильник встраиваемый, светодиодный, IP20	LED -48W			шт.					
	Светильник встраиваемый, светодиодный, IP20	LED -24W			шт.	15				
	Светильник светодиодный линейный LED накладной L=1200	LED 1x36W			шт.	114				
	Светильник встраиваемый, светодиодный, IP20	4 AK-FLD 150W			шт.	--				
	Ватра коррелированная световая темр.3600K IP66	ДПО16-18W			шт.	38				
	Светильник подвесной,с светодиодный лампами	ДБО16-18W			шт.	3				
	Светильник подвесной,с светодиодный лампами	ДБО06-18W			шт.	12				
	Световой указатель "ВЫХОД", светодиодный с аккумулятором	EXIT LED-3W			шт.	3				
	Выключатель однополюсный для скрытой установки, 10А ~250В	ЕВРОСТАНДАРТ			шт.	28				
	Выключатель двучополюсный для скрытой установки, 16А ~250В				шт.	1				
	Выключатель трёхполюсный для скрытой установки сдвоенный, 20А ~250В	ЕВРОСТАНДАРТ			шт.	19				
	тоже герметичные				шт.	5				
	Коробка установочная	ЕВРОСТАНДАРТ			шт.	53				
	Коробка ответвительная	ЕВРОСТАНДАРТ			шт.	53				
Asl N o'rniga Imzo va sana Aslhuji N ЭМ.СО лист 2										