
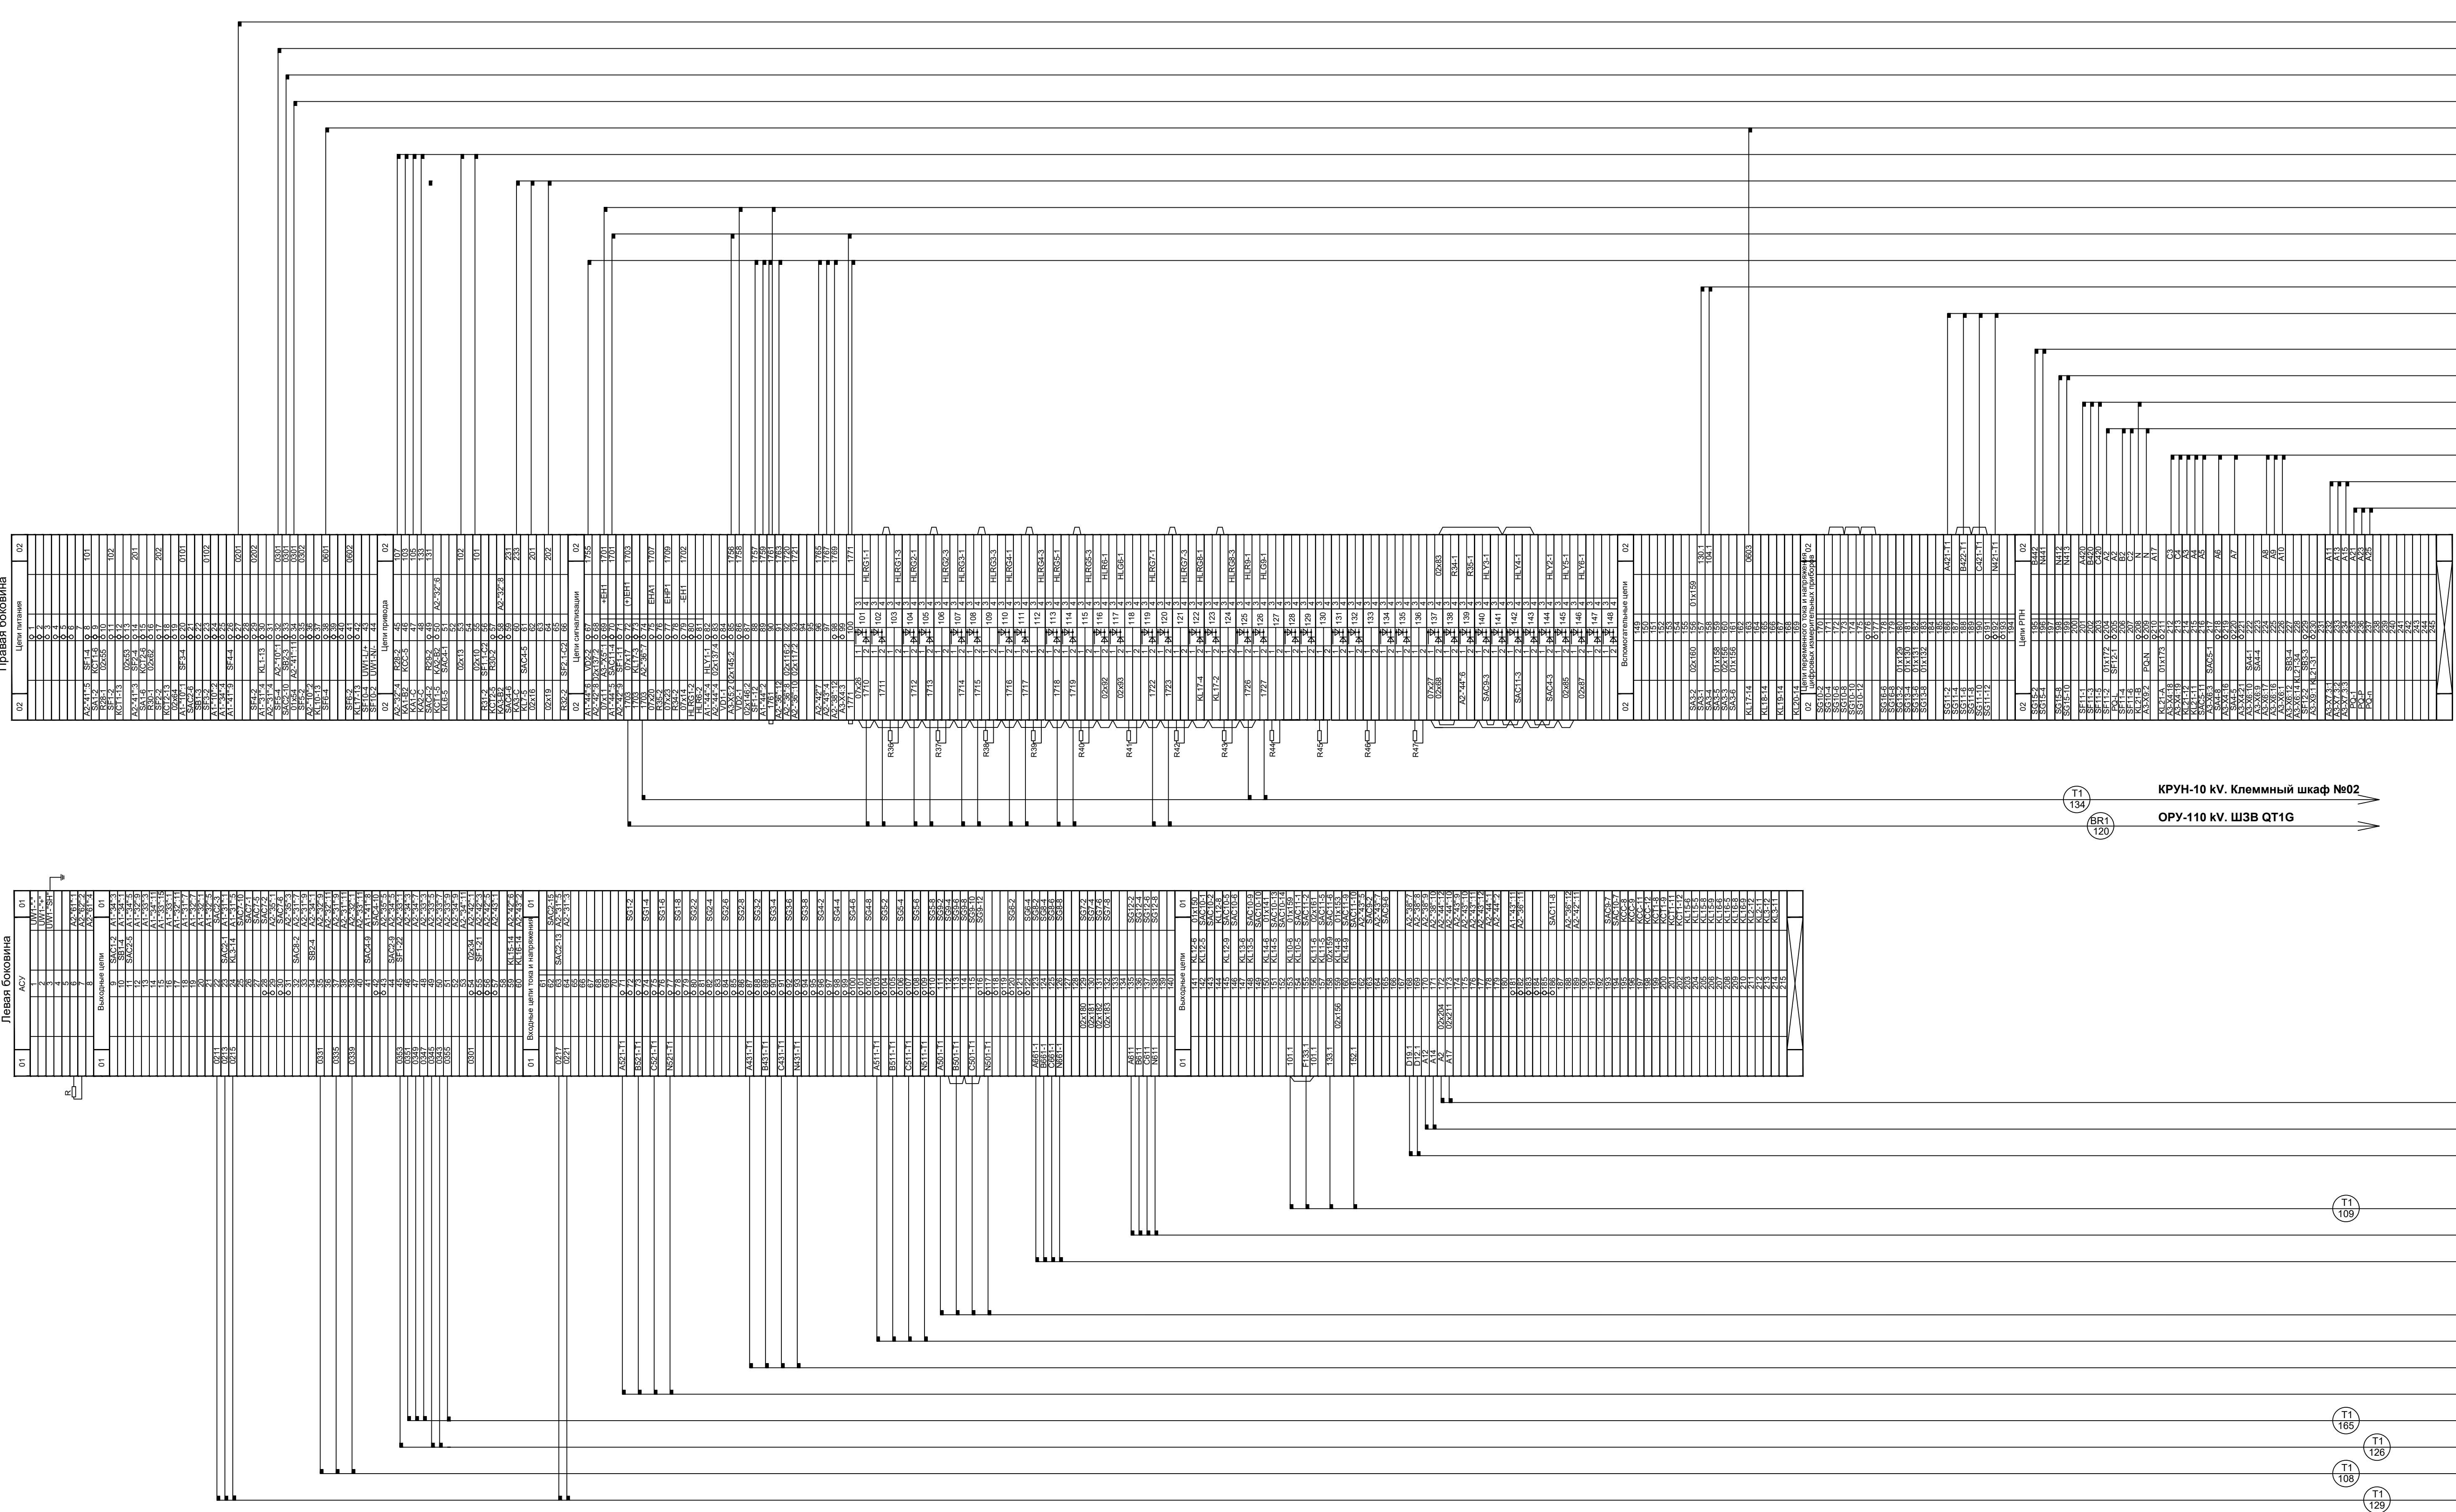


Ведомость рабочих чертежей основного комплекта BCK2																	
Лист		Наименование								Примечание							
1		Общие данные															
2		Шкаф № 2 защиты трансформатора Т-1 типа ШЗТ-2108.14 08.11 08.16-01-5 220 УХЛ4. Схема клеммных рядов зажимов															
3		Шкаф № 4 защиты трансформатора Т-2 типа ШЗТ-2108.14 08.11 08.16-01-5 220 УХЛ4. Схема клеммных рядов зажимов															
4		ОПУ. Шкаф №3 контроля напряжения ТН-110 kV и ТН-10 kV типа ШКН-2315.13.15.13. Схема клеммных рядов зажимов															
5		ОПУ. Шкаф №1 центральной сигнализации типа ШЦС-2415.10. Схема клеммных рядов зажимов															
6		ОПУ. Шкаф №5 ЭМБ ШЭМБ-Мт-2415.16-5 220. Схема клеммных рядов зажимов															
7		ОПУ. Шкаф №9 приборов учёта 110 kV. Схема клеммных рядов зажимов															
8		ОПУ. Шкаф №7 ввода ТСН типа ШТСН-2415.25-100 380 УХЛ4. Схема клеммных рядов зажимов															
9		ОПУ. Шкаф №6 СН-1 типа ШСН1-2415.25-01-100 380 УХЛ4. Схема клеммных рядов зажимов															
10		ОПУ. Шкаф №8 СН-2 типа ШСН2-2415.25-02-100 380 УХЛ4. Схема клеммных рядов зажимов															
Согласовано																	
Инв. № подл.	Подпись и дата	Взам. инв. №															
			</														

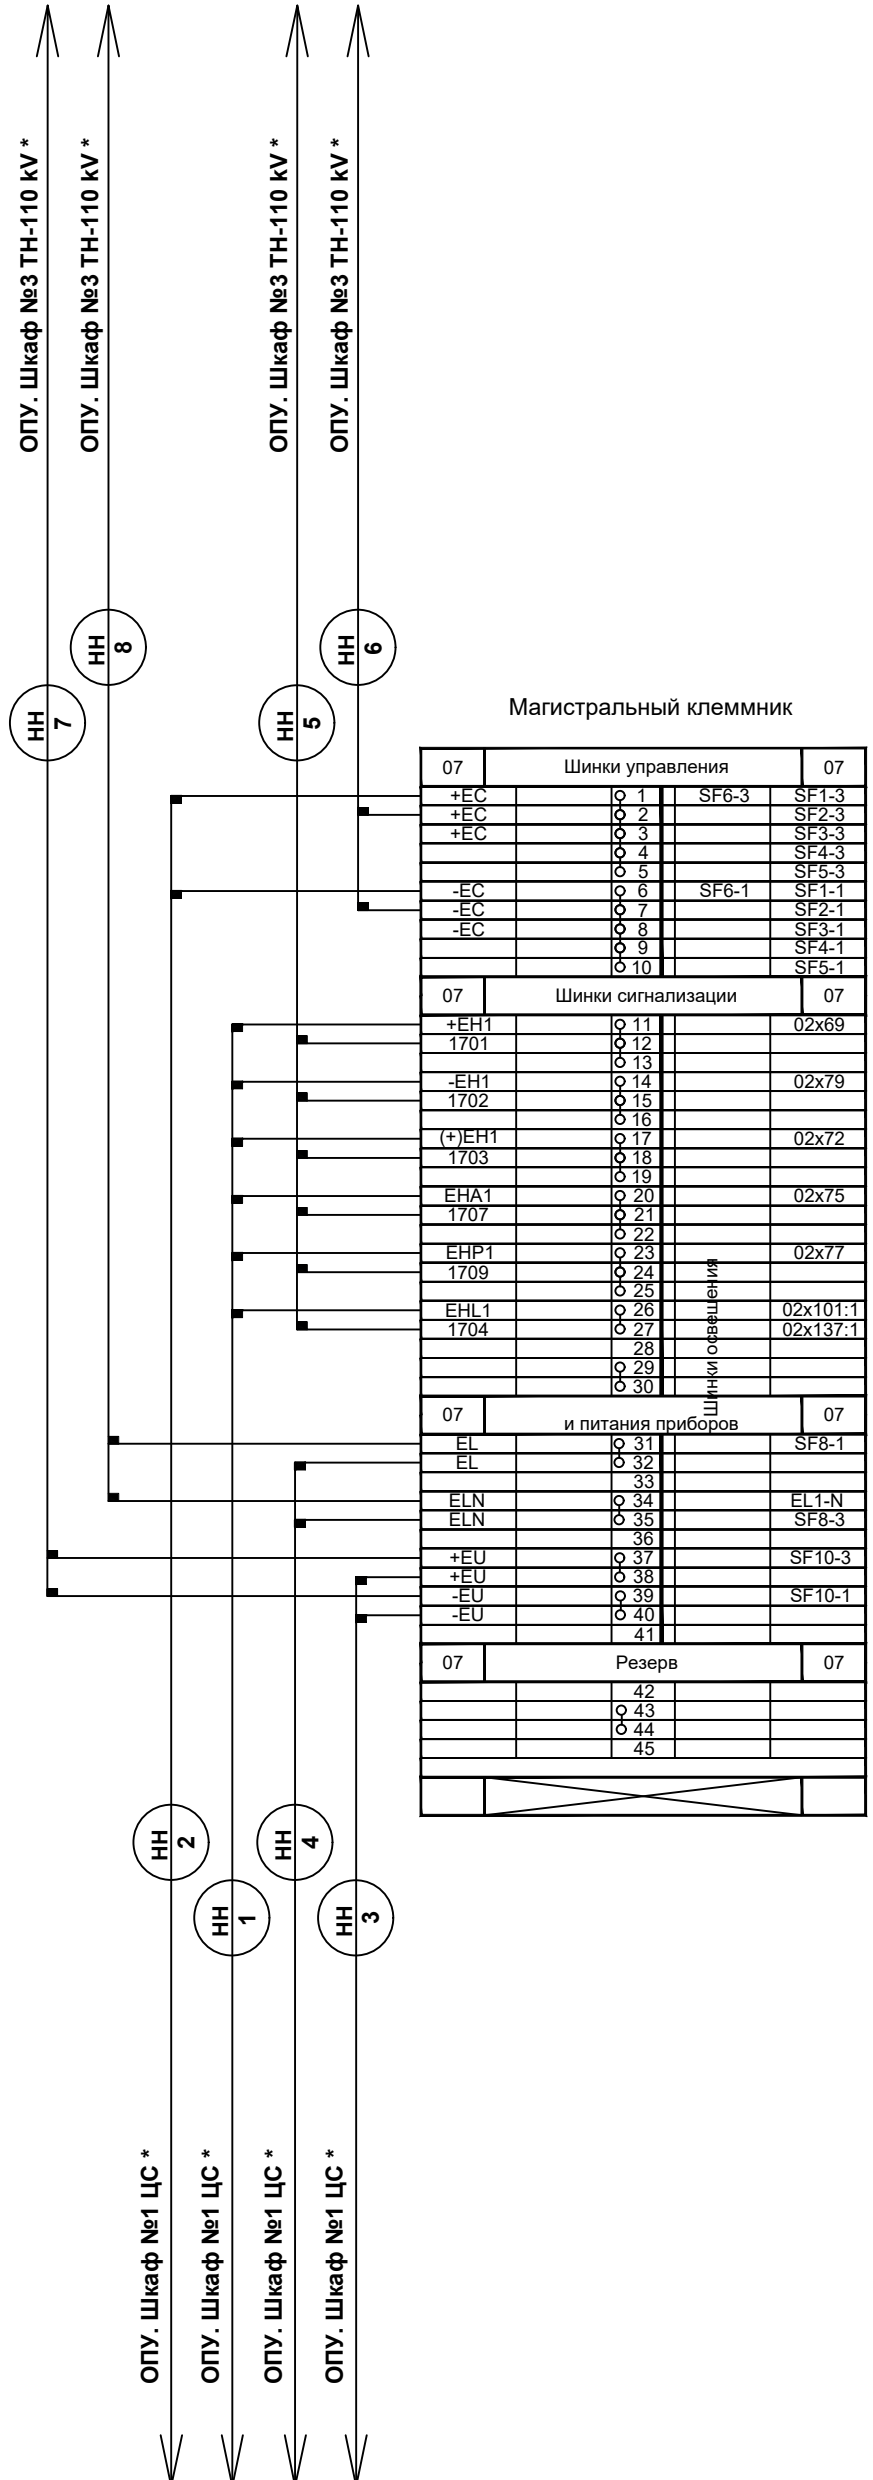


- ОРУ-110 кВ. ШЗТ - Т1
- КРУН-10 кВ. Клемный шкаф №02
- ОРУ-110 кВ. ШЗТ - Т1
- ОРУ-110 кВ. ШЗВ QT1G
- КРУН-10 кВ. Клемный шкаф №02
- ОРУ-110 кВ. ШЗВ QT1G
- ОРУ-110 кВ. ШЗВ QT1G
- ОРУ-110 кВ. ШЗВ QT1G
- ОРУ-110 кВ. ШЗТ - Т1
- ОПУ Шкаф №1 ЦС
- КРУН-10 кВ. Клемный шкаф №02
- КРУН-10 кВ. Клемный шкаф №02
- КРУН-10 кВ. Клемный шкаф №02
- ОПУ Шкаф №3 ШКН TV1K
- ОПУ Шкаф №6 СН-1
- ОРУ-110 кВ. ШЗТ - Т1
- ОРУ-110 кВ. ШЗТ - Т1
- ОРУ-110 кВ. ШЗТ - Т1
- ОРУ-110 кВ. ШЗТ - Т1



Примечание:
* - Соединения выполняются завод-изготовителем.

- КРУН-10 кВ. Клемный шкаф №02
- ОРУ-110 кВ. ШЗТ - Т1
- КРУН-10 кВ. Клемный шкаф №02
- ОПУ Шкаф №3 ШКН TV1G
- ОПУ Шкаф №3 ШКН TV1K
- ОРУ-110 кВ. ШЗТТ QT1G
- ОРУ-110 кВ. ШЗТТ QT1G
- КРУН-10 кВ. Клемный шкаф №02
- ОРУ-110 кВ. ШЗТТ QT1G

				Бухгалтер: "O'zbekiston NET" AJning "Toshkent" NET filiali				/2026 -БКЗ 2			
				Toshkent viloyati Angren EIZ Angren 1 blokida GPP 110/10 kV eski rezina zavod proyezonida joylashgan o'qilganli ro'yxatlashi				bo'yicha modernizatsiya va rekonstruksiya qilish			
Erashilgan	№ Injener	Isma	Sana	Вторичное соединение и кабельные хозяйства ОРУ 110кВ				Всего	Всего	Всего	Всего
LBM	Ш. Зарипов	А. Ибрагимов	14.08.2024	Шкаф № 2 линии трансформатора Т-1 типа ШЗТ-2108 14.08.11.08.16.01.5 220 V/10kV				2	2	10	10
Muhaddis: A. Ibragimov				Специальный проект				"Inventurnaya" (ayranchilik) (MCH)			

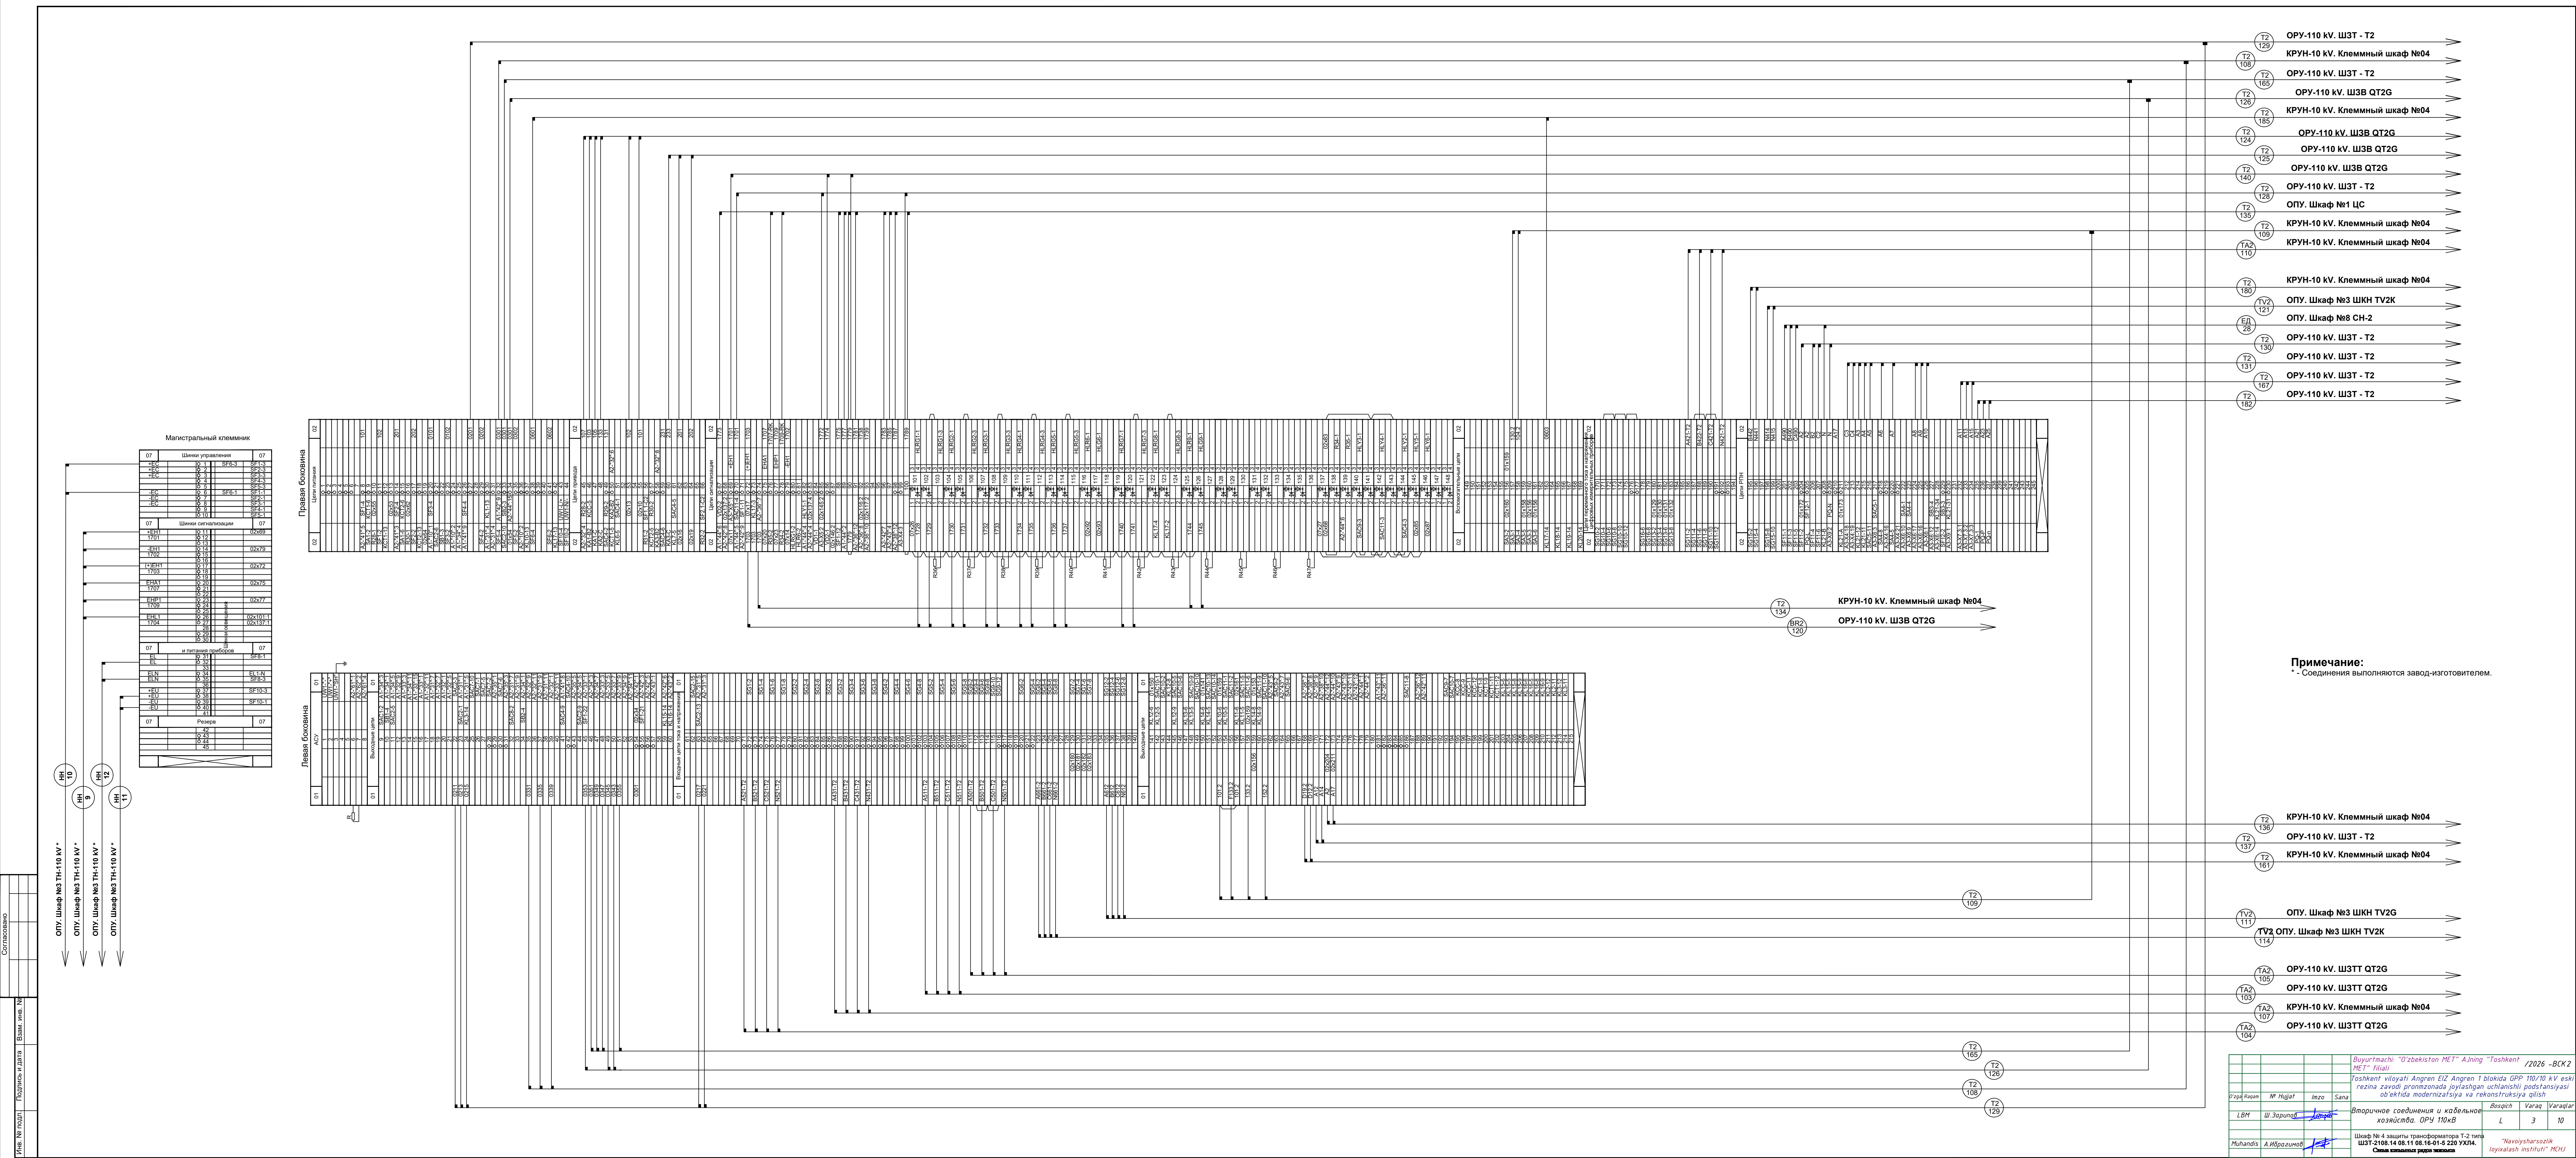

				Согласовано	
Инв. № подл.		Подпись и дата		Взам. инв. №	

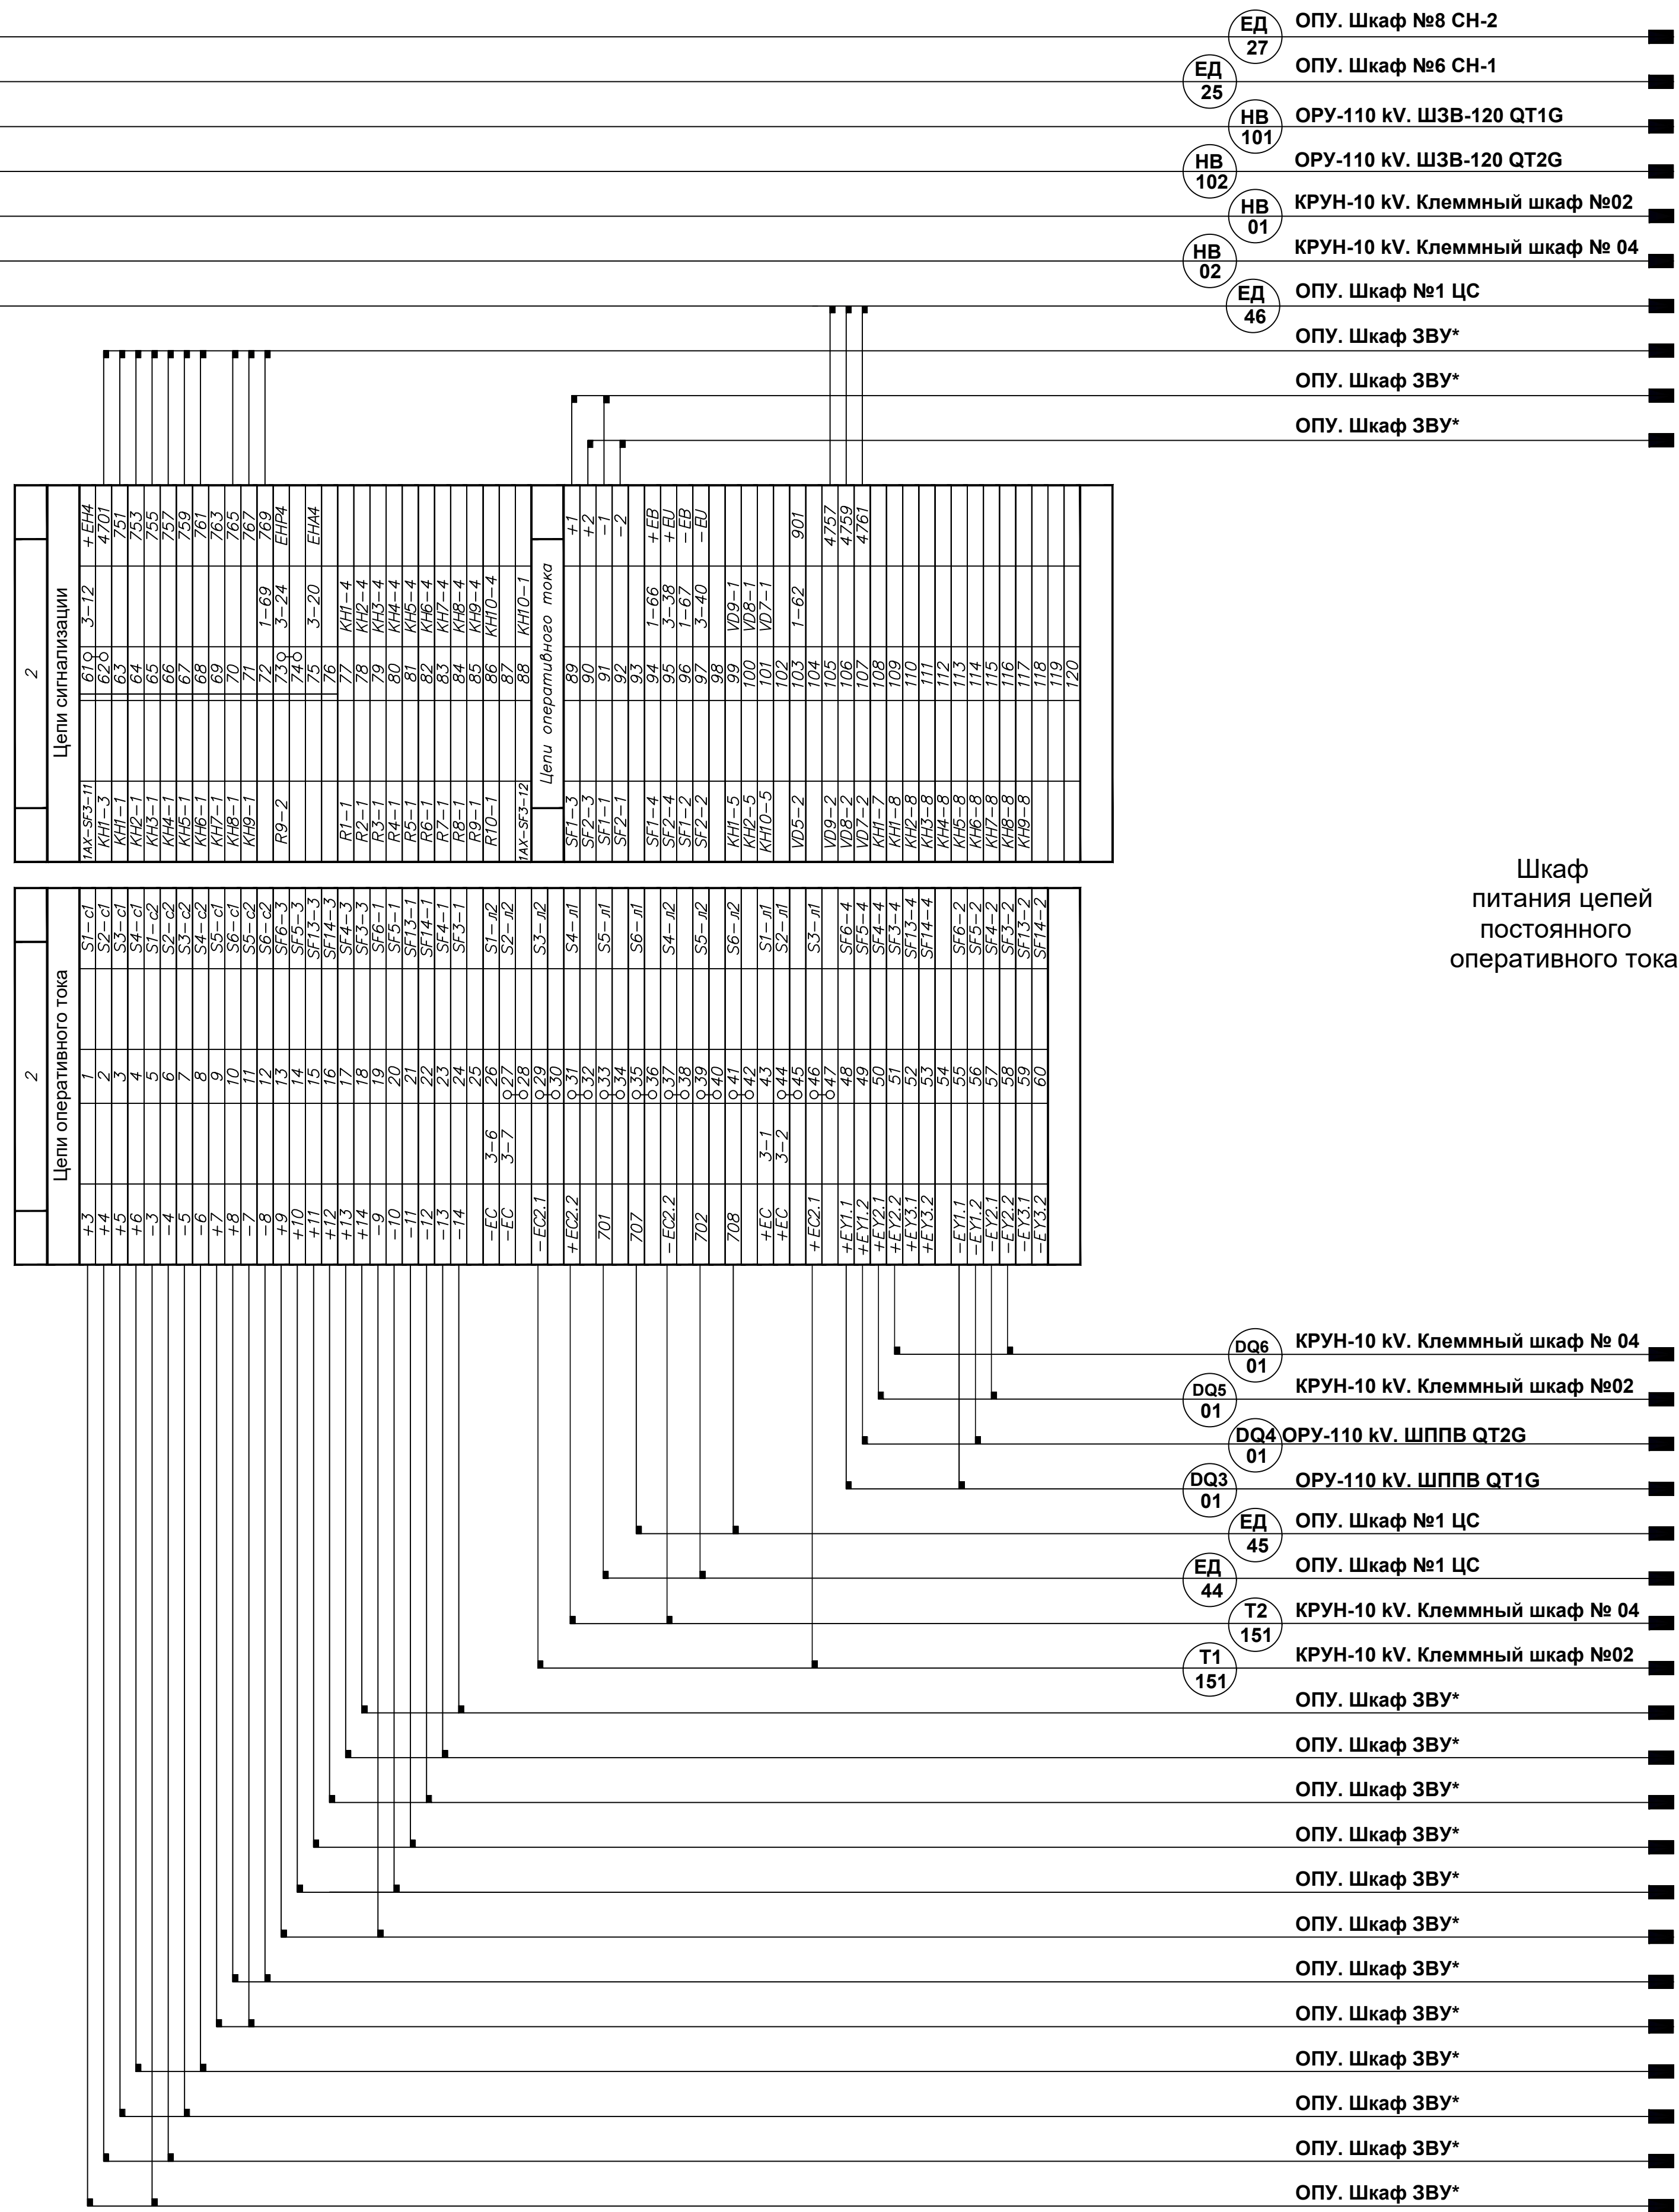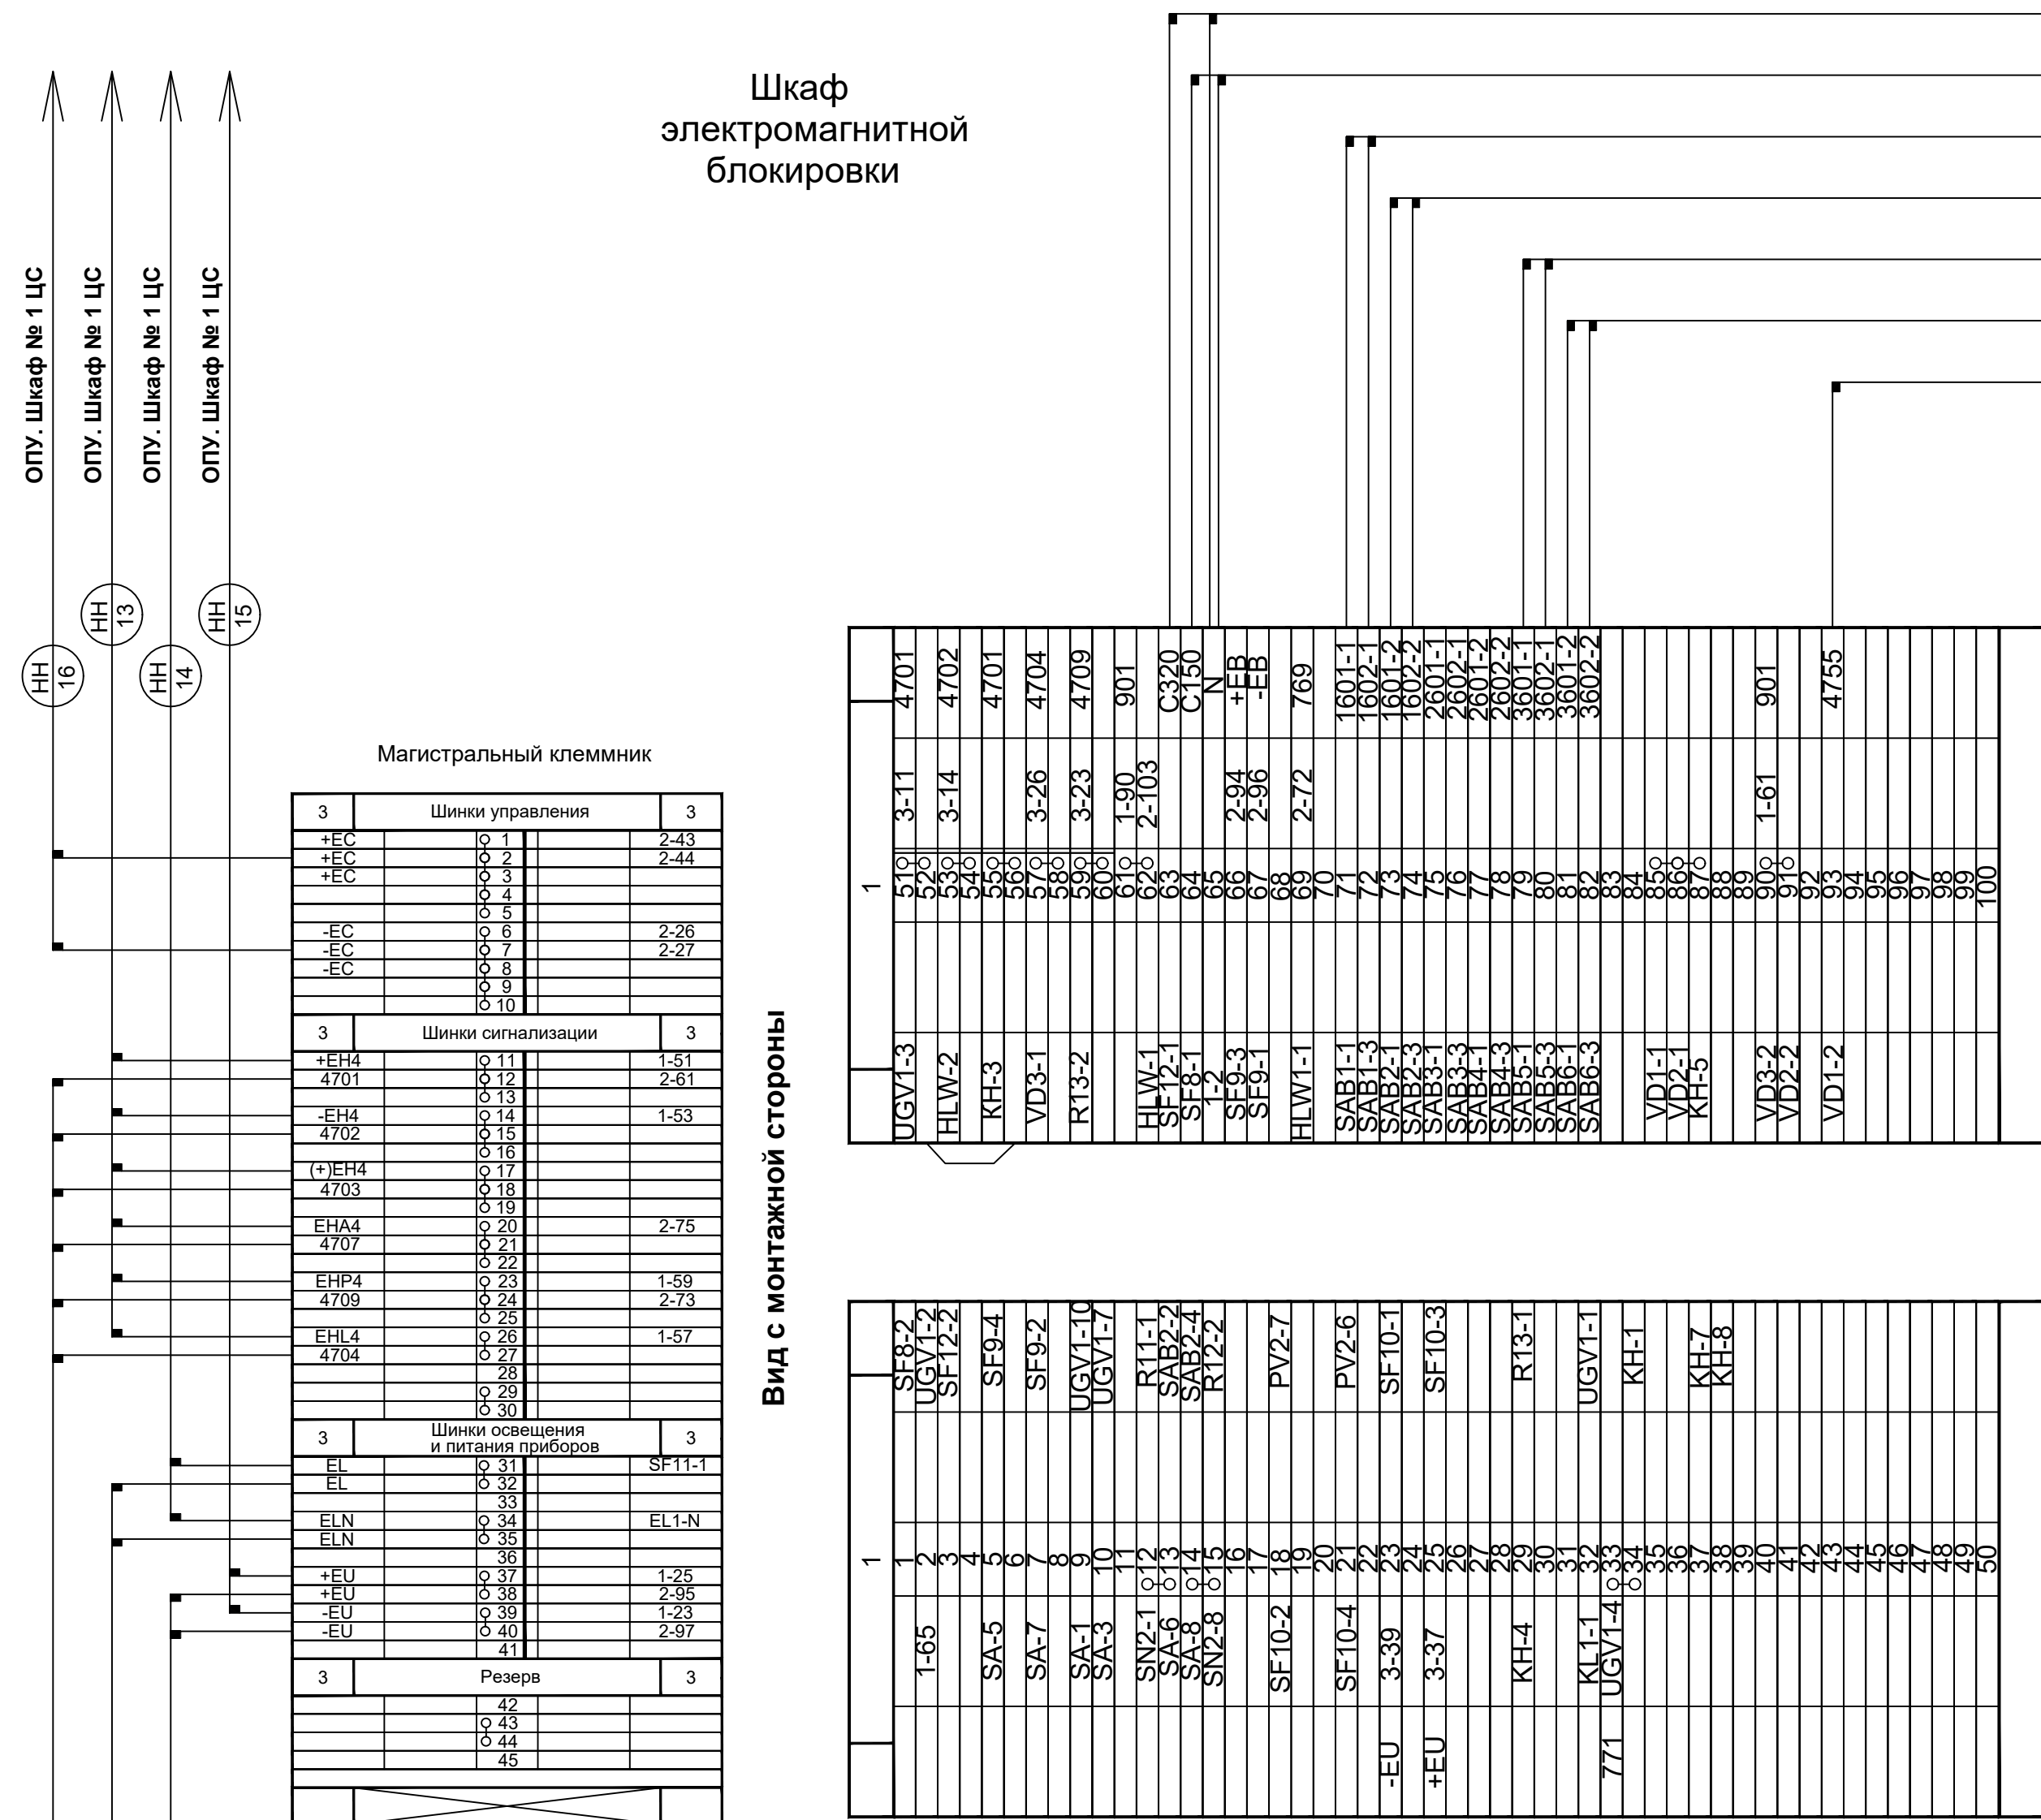

Примечание:
* - Соединения выполняются завод-изготовителем.

				Buyurilmachi: "O'zbekiston MET" AJning "Toshkent MET" filiali	/2026 -BCK2		
				Toshkent viloyati Angren ELZ Angren 1 blokida GPP 110/10 kV eskii rezina zavodi promzonada joylashgan uchlanishi podstantsiyasi ob'ektida modernizatsiya va rekonstruksiya qilish			
O'ziga Raqam	Nº Hujjat	Imzo	Sana		Bosqich	Varaq	Varaqlar
LBM	Ш.Зарипов			Вторичное соединения и кабельное хозяйство. ОРУ 110кВ	L	6	10
Muhandis	A. Ibragimov			ОПУ. Шафр № 5 ЭМБ и питания цепей оперативного постоянного тока типа ШЭМБ-2415-16-01-5 220 УХЛ4. Схема клеммных рядов зажимов	"Navoiysanoziy loyixalash instituti" MCHJ		

Согласовано

Инв. № подл.


Подпись и дата

Взам. инв. №

ОПУ. Шкаф № 8
СН-2*

ИН 26

Магистральный клеммник		
ХТ10	Шинки управления	10
	○ 1 ○ 2 ○ 3 ○ 4 ○ 5 ○ 6 ○ 7 ○ 8 ○ 9 ○ 10	
Шинки сигнализации		
	○ 11 ○ 12 ○ 13 ○ 14 ○ 15 ○ 16 ○ 17 ○ 18 ○ 19 ○ 20 ○ 21 ○ 22 ○ 23 ○ 24 ○ 25 ○ 26 ○ 27 ○ 28 ○ 29 ○ 30 ○ 31 ○ 32 ○ 33 ○ 34 ○ 35 ○ 36 ○ 37 ○ 38 ○ 39 ○ 40 ○ 41	
Шинки освещения и питания приборов		
EL EL ELN ELN	○ 42 ○ 43 ○ 44 ○ 45 ○ 46 ○ 47 ○ 48 ○ 49 ○ 50	SF1-1 SF3-1 SF1-3 EL1-N

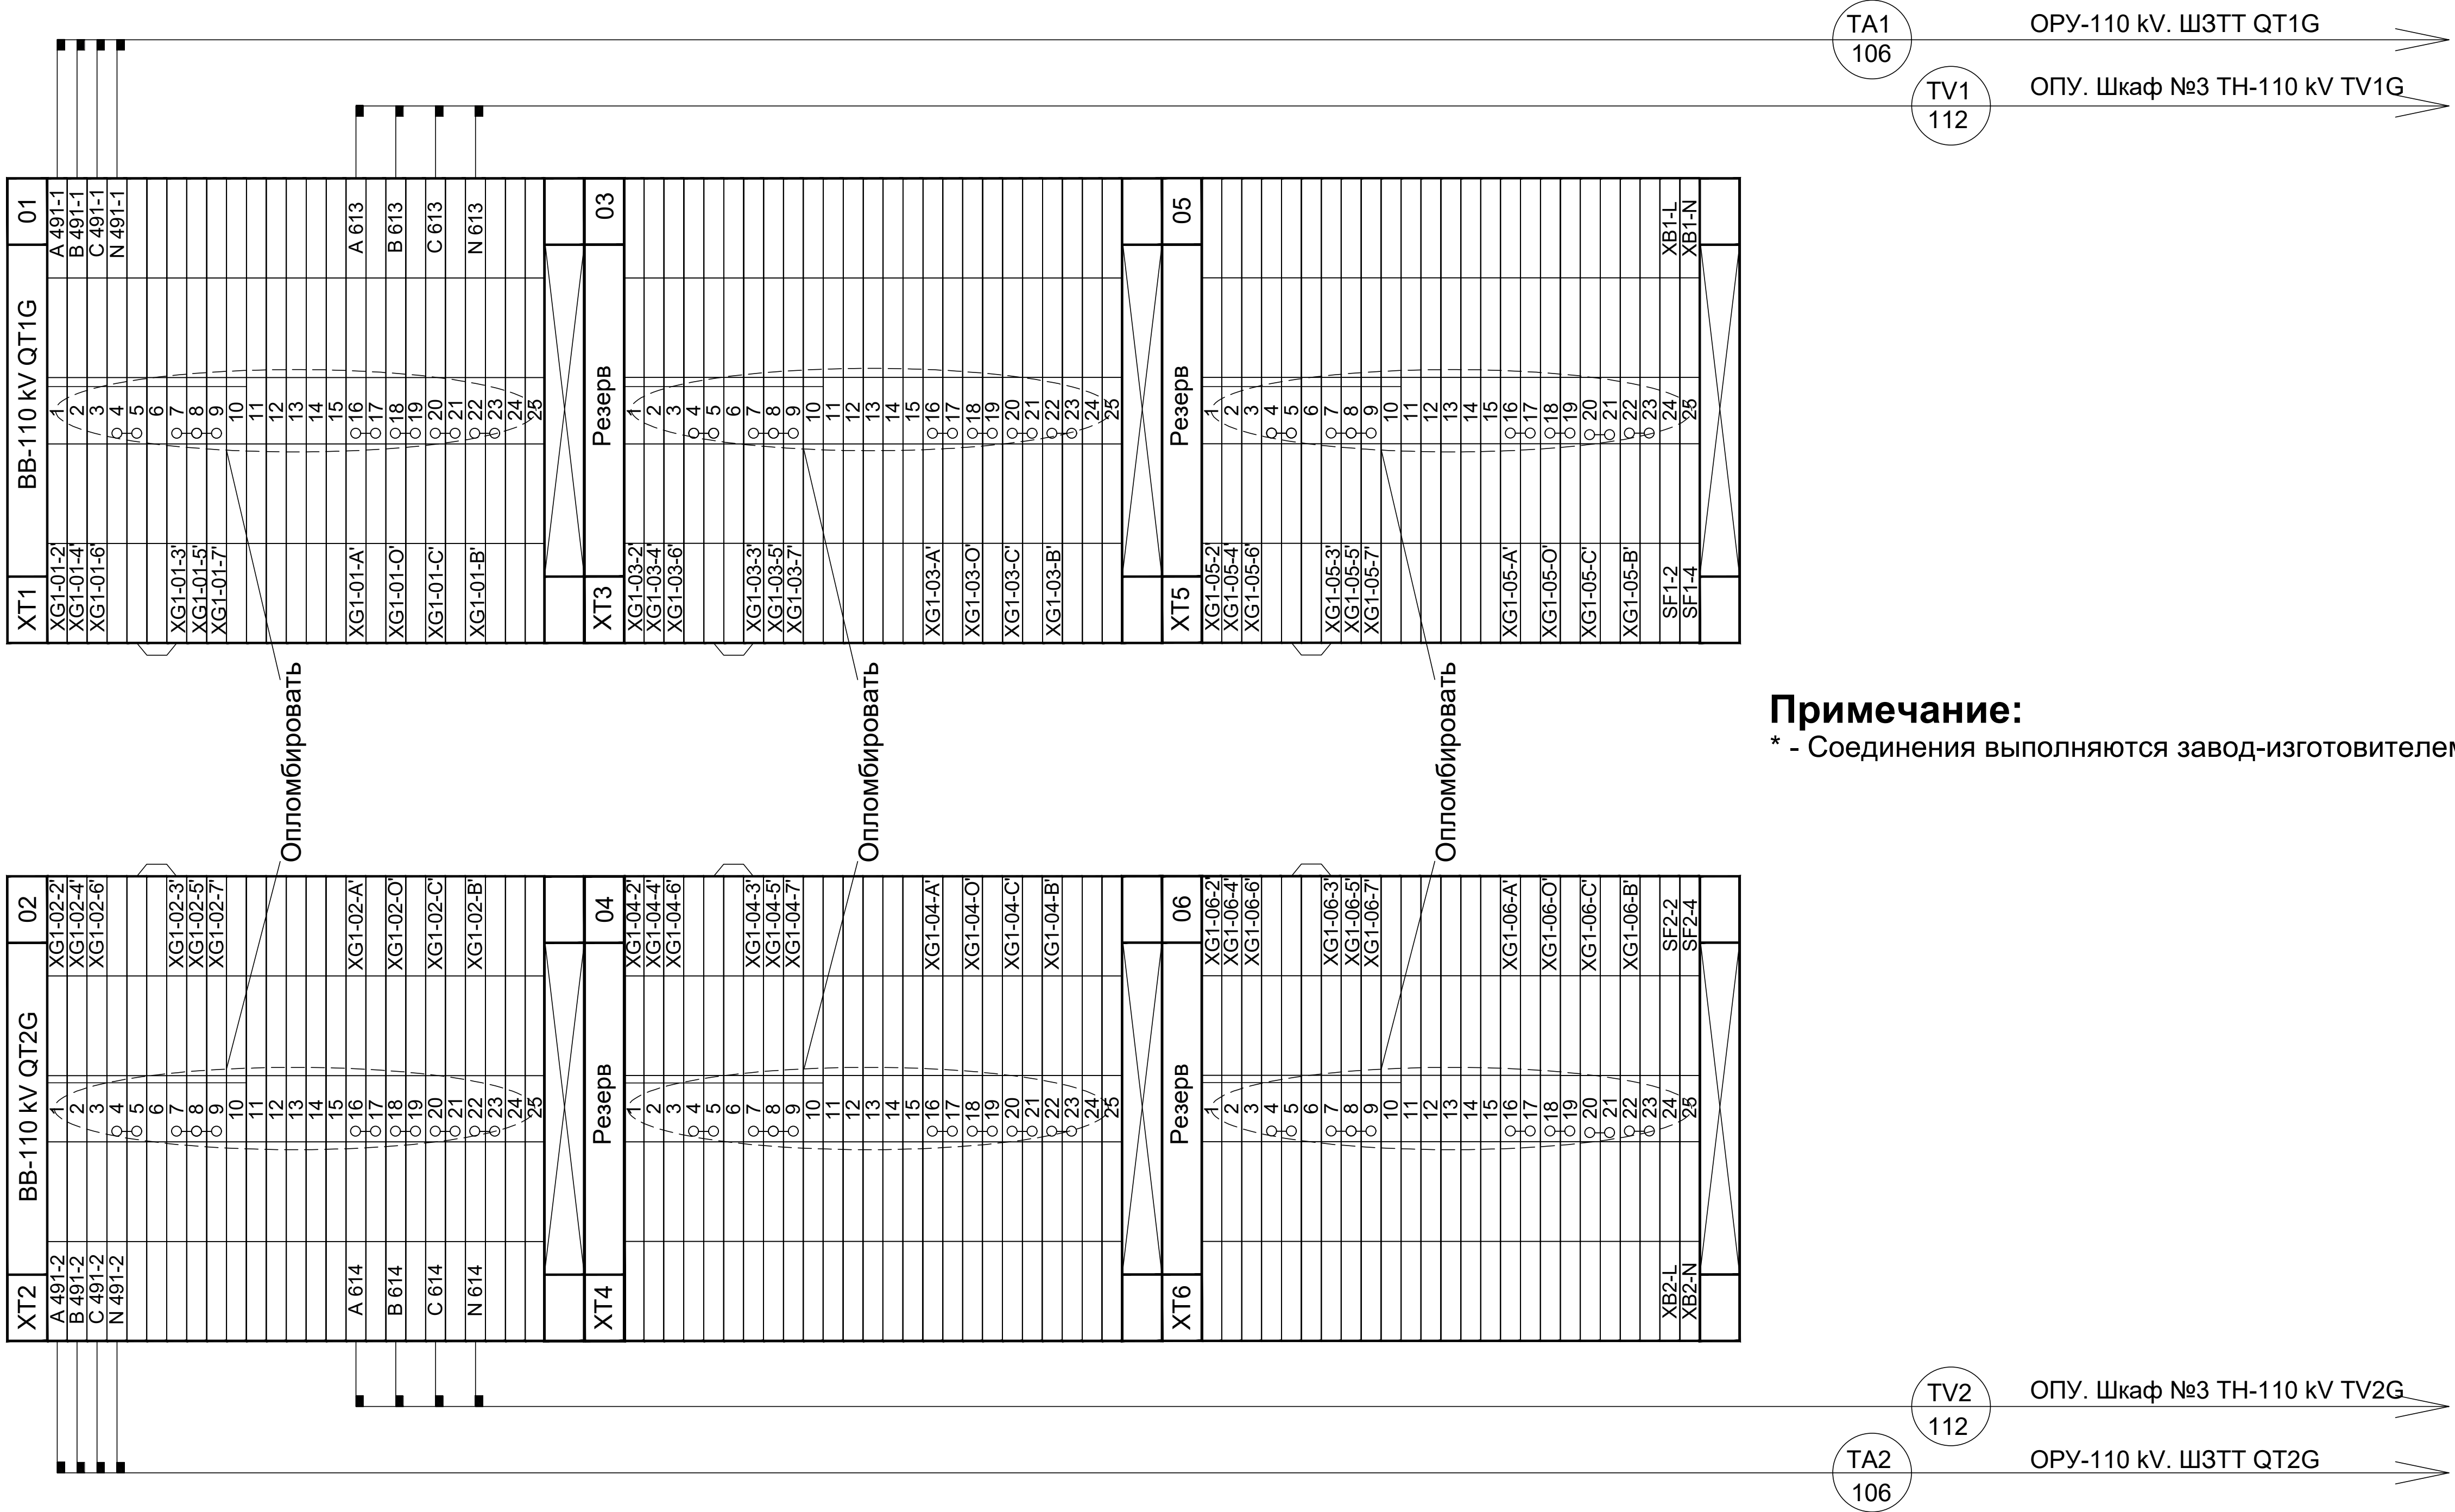

Примечание:
* - Соединения выполняются завод-изготовителем.


					Buyurtmachi: "O'zbekiston MET" AJning "Toshkent MET" filiali /2026 -BCK2
					Toshkent viloyati Angren EIz Angren 1 blokida GPP 110/10 kV eski rezina zavodi pronmzonada joylashgan uchlanishli podstansiyasi ob'ektida modernizatsiya va rekonstruksiya qilish
O'zga	Raqam	Nº Hujjat	Imzo	Sana	
LBM	Ш.Зарипов				Вторичное соединения и кабельное хозяйства. ОРУ 110кВ
Muhandis	А.Ибрагимов				Шкаф № 9 приборов коммерческого учёта типа ШКУ-2415.20-76-5 220 УХЛ4. Схема клеммных рядов зажимов
					Bosqich L Varaq 7 Varaqlar 10
					"Navoiysharsozlik loyixalash instituti" MCHJ

Инв. № подл.

Подпись и дата

Взам. инв. №

Согласовано

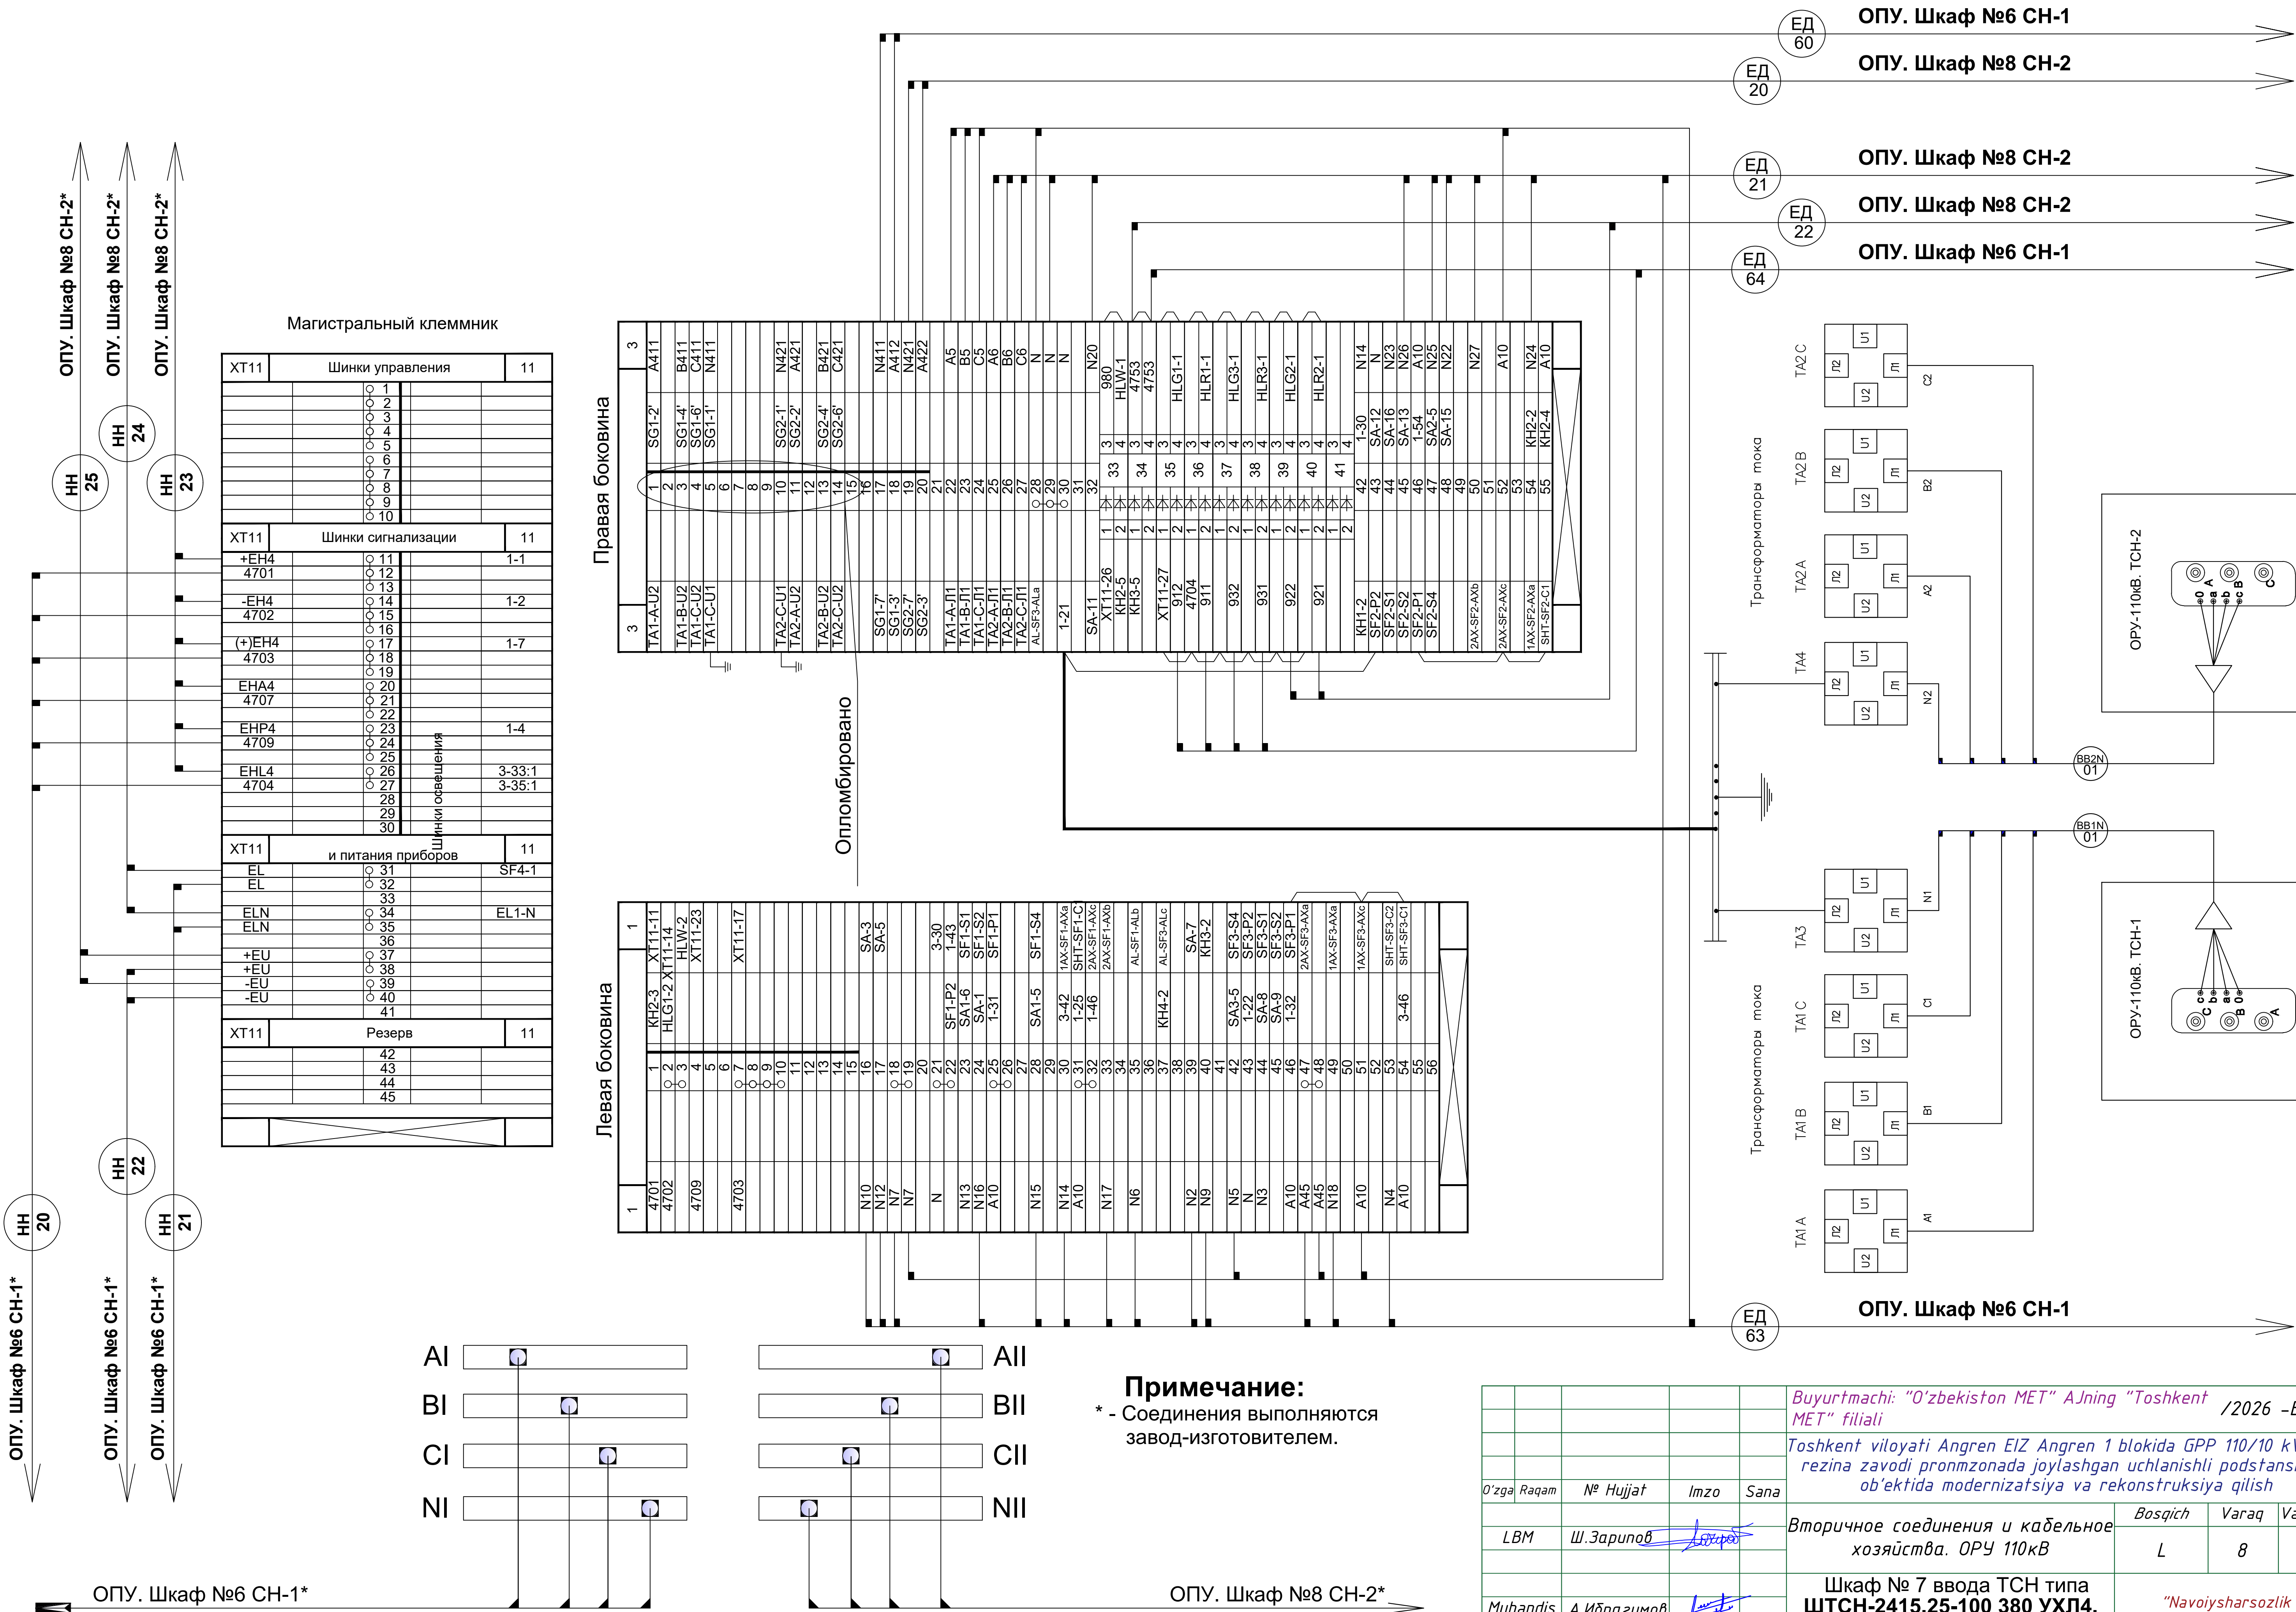

Примечание:

* - Соединения выполняются завод-изготовителем.

0'zga Raqam	N° Hujjat	Imzo	Sana	Buyurtmachi: "O'zbekiston MET" AJning "Toshkent MET" filiali /2026 -BCK2		
Toshkent viloyati Angren EIZ Angren 1 blokida GPP 110/10 kV eski rezina zavodi pronmzonada joylashgan uchlanishli podstansiyasi ob'ektida modernizatsiya va rekonstruksiya qilish				Bosqich	Varaq	Varaqlar
LBM	Ш.Зарипов			Вторичное соединения и кабельное хозяйства. ОРУ 110кВ	L	8 10
Muhandis	А.Ибрагимов			Шкаф № 7 ввода ТСН типа ШТСН-2415.25-100 380 УХЛ4. Схема клеммных рядов зажимов	"Navoiysharsozlik loyixalash instituti" MCHJ	

