

Ishchi loyixalarning asosiy tuplami qaydnomasi

<i>Beiglanishi</i>	<i>Nomlanishi</i>	<i>Eslatma</i>
<i>BR</i>	<i>Bosh reja</i>	

	9	1	0	9	1	0
g	Nomlanishi					

1	Umumiy ma'nosizlar (Boshli)	
2	Umumiy ma'nosizlar (Oxiri)	
3	Jaylashuv xaritasi	MI:500
4	Bosh reja va ko'ndalang bog'lash chiziqlari	MI:500
5	Vertikal rejalashtirish	MI:500
6	Yo'riqlaridagi rejalashtirish	MI:500
7	Obodonatlash rejalari	
8	Yul va yirik yo'nalishlar bo'yicha "Kontur" va "Kontur" ko'rsatkichlari.	
9	Bog'lash chiziqlari, "Kontur" va "Kontur" ko'rsatkichlari.	

Y'lok va yo'liar maydoni	5520
Y'lok va yo'liar maydoni	6486

g) KIMNATLARDIR	4294	28
g) sport maydoni	4294	27

Ushbu joylarda me'yor va qoidalararga asoslanib, binolardan foydalanishda yong'in xavfsizligi va atrof muhiti muhofaza qat'iatlarini qilgan xolda ishtab chiqildi.

Loyiha bosh muxandisi:  Modominaev A

**Indudning muhandislik-geologik
tdan xususiyati**

Tavsiya qilingan va amaldagi xujjatlar qaydnomasi

Belgilənilən	Nominalisim	Edilməmələr
SHNK 2.07.01-28	"Aholi punktlarını kəndərlərini rəvəqlənlərini" və "qırsaq xərsəzlik jəxətdən rəvəqlənlərini" şüahərsəzlik nərmələri və qədlərini	
SHNK 2.08.02-09	Nərmə binaları və inşaatları	
SHNK 2.01.01-22	Ləyləşləş xərsəz qılımlı və fəzlikvə- geologik nərmələri	
SHNK 2.05.02-07	Avtomobil yə'liəri	
CənK an H 0350-17	O'zəksion Respublikası aholi yəşə- lərini tərsəz xərsəz hərəsinə mənəfəzə qılış bə'yləşə sənəfələri qədlərini və nərmələri;	
O'z DSI 3644:2023	Ünəmə fəydlənləşəndəgə avtomobil yə'liəri. Piyədlər ə'tiş yəyləri. Tərsəz; Ünəmə tələblər;	
SHNK 2.07.02-22	Qırışlış bə'yləklərini nəgronqları bə'igən şəxləşlər hənəgə kəksətlər ə'tijəyini inşəgə əlgən hənəgə ləyləşləştriliş Bino və inşəatları qılımlı və xərsəzliqlə;	
SHNK 2.01.02-04		

5. *Bino*lar joylashgan hudud yer maydonini
tuhandislik jihatdan tayyorlash

*tuhandislik jihatidan yer maydonini tayyorlash, bino va inshootlarni to'g'ri
joylashtirish, ularni yer maydonining g'iyalik darajasiga moslab qurish, hamda
o'zlarni nisbatlik darajasini hisobga olib, yog'ingarchilikdan hosil bo'lgan*

qurilishi loyihasi 1:500 masshtabda
taqdim qilingan me'moriy va loyihaviy
talqinlar va sharoitlar qilingan talqinlar

Bosh reja ko'rsatib o'tilgan binolar, buyurtmachi tomonidan, bir bosqichda qurilish mo'ljallangan.

Bosh reja o'rtacha qurilishpakasida amal qiluvchi barcha me'yoriy talablarni hisobga olingan holda, hamda muhandislik tarmoqlarini, taqdim qilingan texnik shartlar asosida bajarilgan.

Bosh reja bo'yicha texnik-iqtisodiy ko'rsatkichlar:

1. Hududning umumiy - 15849m²
2. Qurilish maydoni - 1.637m²


5. Ko'k

3. Bino va qizil chiziqlari joyiga bog'lash
Binalarini joyiga bog'lash, loyihla ishlarining mukim bosqichlaridan biri bo'lib, bu bosqich hosh rejada loyihalardan barcha bino va inshootlarni, hamda ularni bog'lash turig'chi bino va yo'l(lar)ni, avtirlash inroyunda to'g'ri loyishishisha imkon beradi.


Joylga bog'lash chizmasi MI:500 masshtabda, Bosh reja joyiga bog'lash, mavjud o'zgarmas nuqta asosida olingan.

Ushbu loyixa amaldagi me'yoriy qoidalarga asoslanib, binolardan foydalanishda yong'in xafsiyligi va atrof muxitni muhofaza qilish tadbirlarini qo'llagan xolda ishlab chiqildi.

Loyixa bosh muxandisi:  Madenkov A.


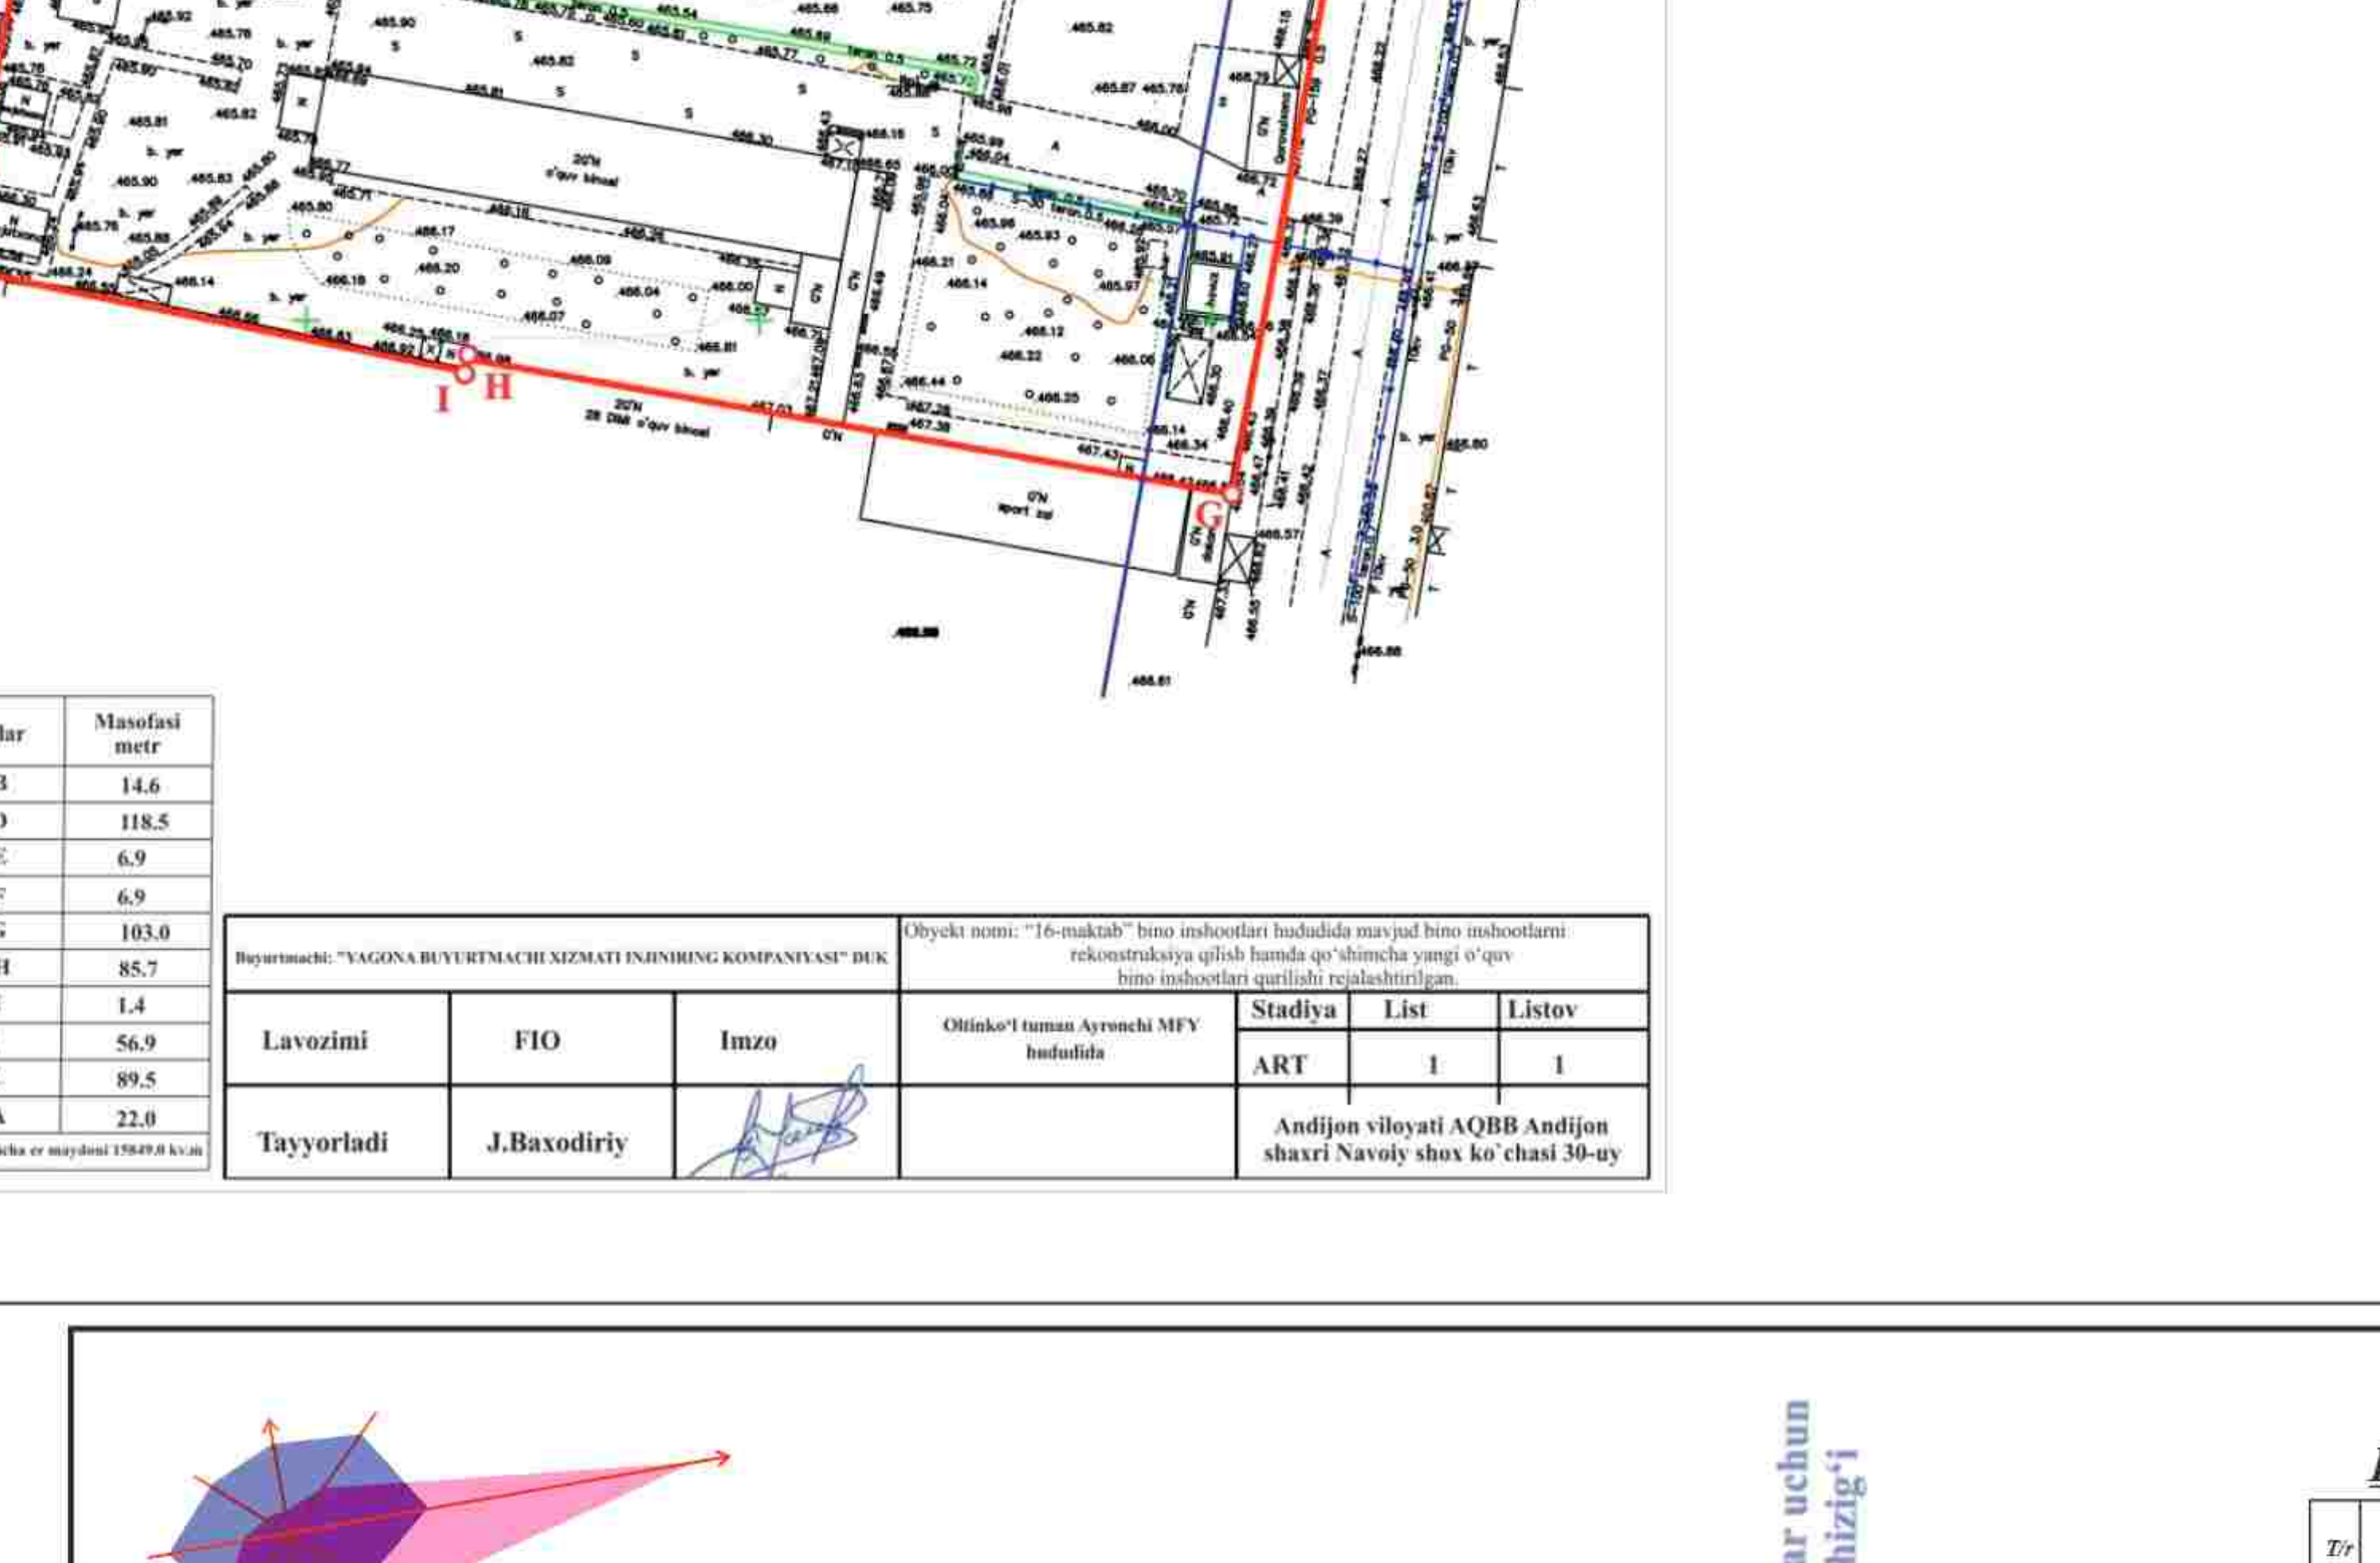


Bosh reja va ko'ndalang bog'lash chizmasi

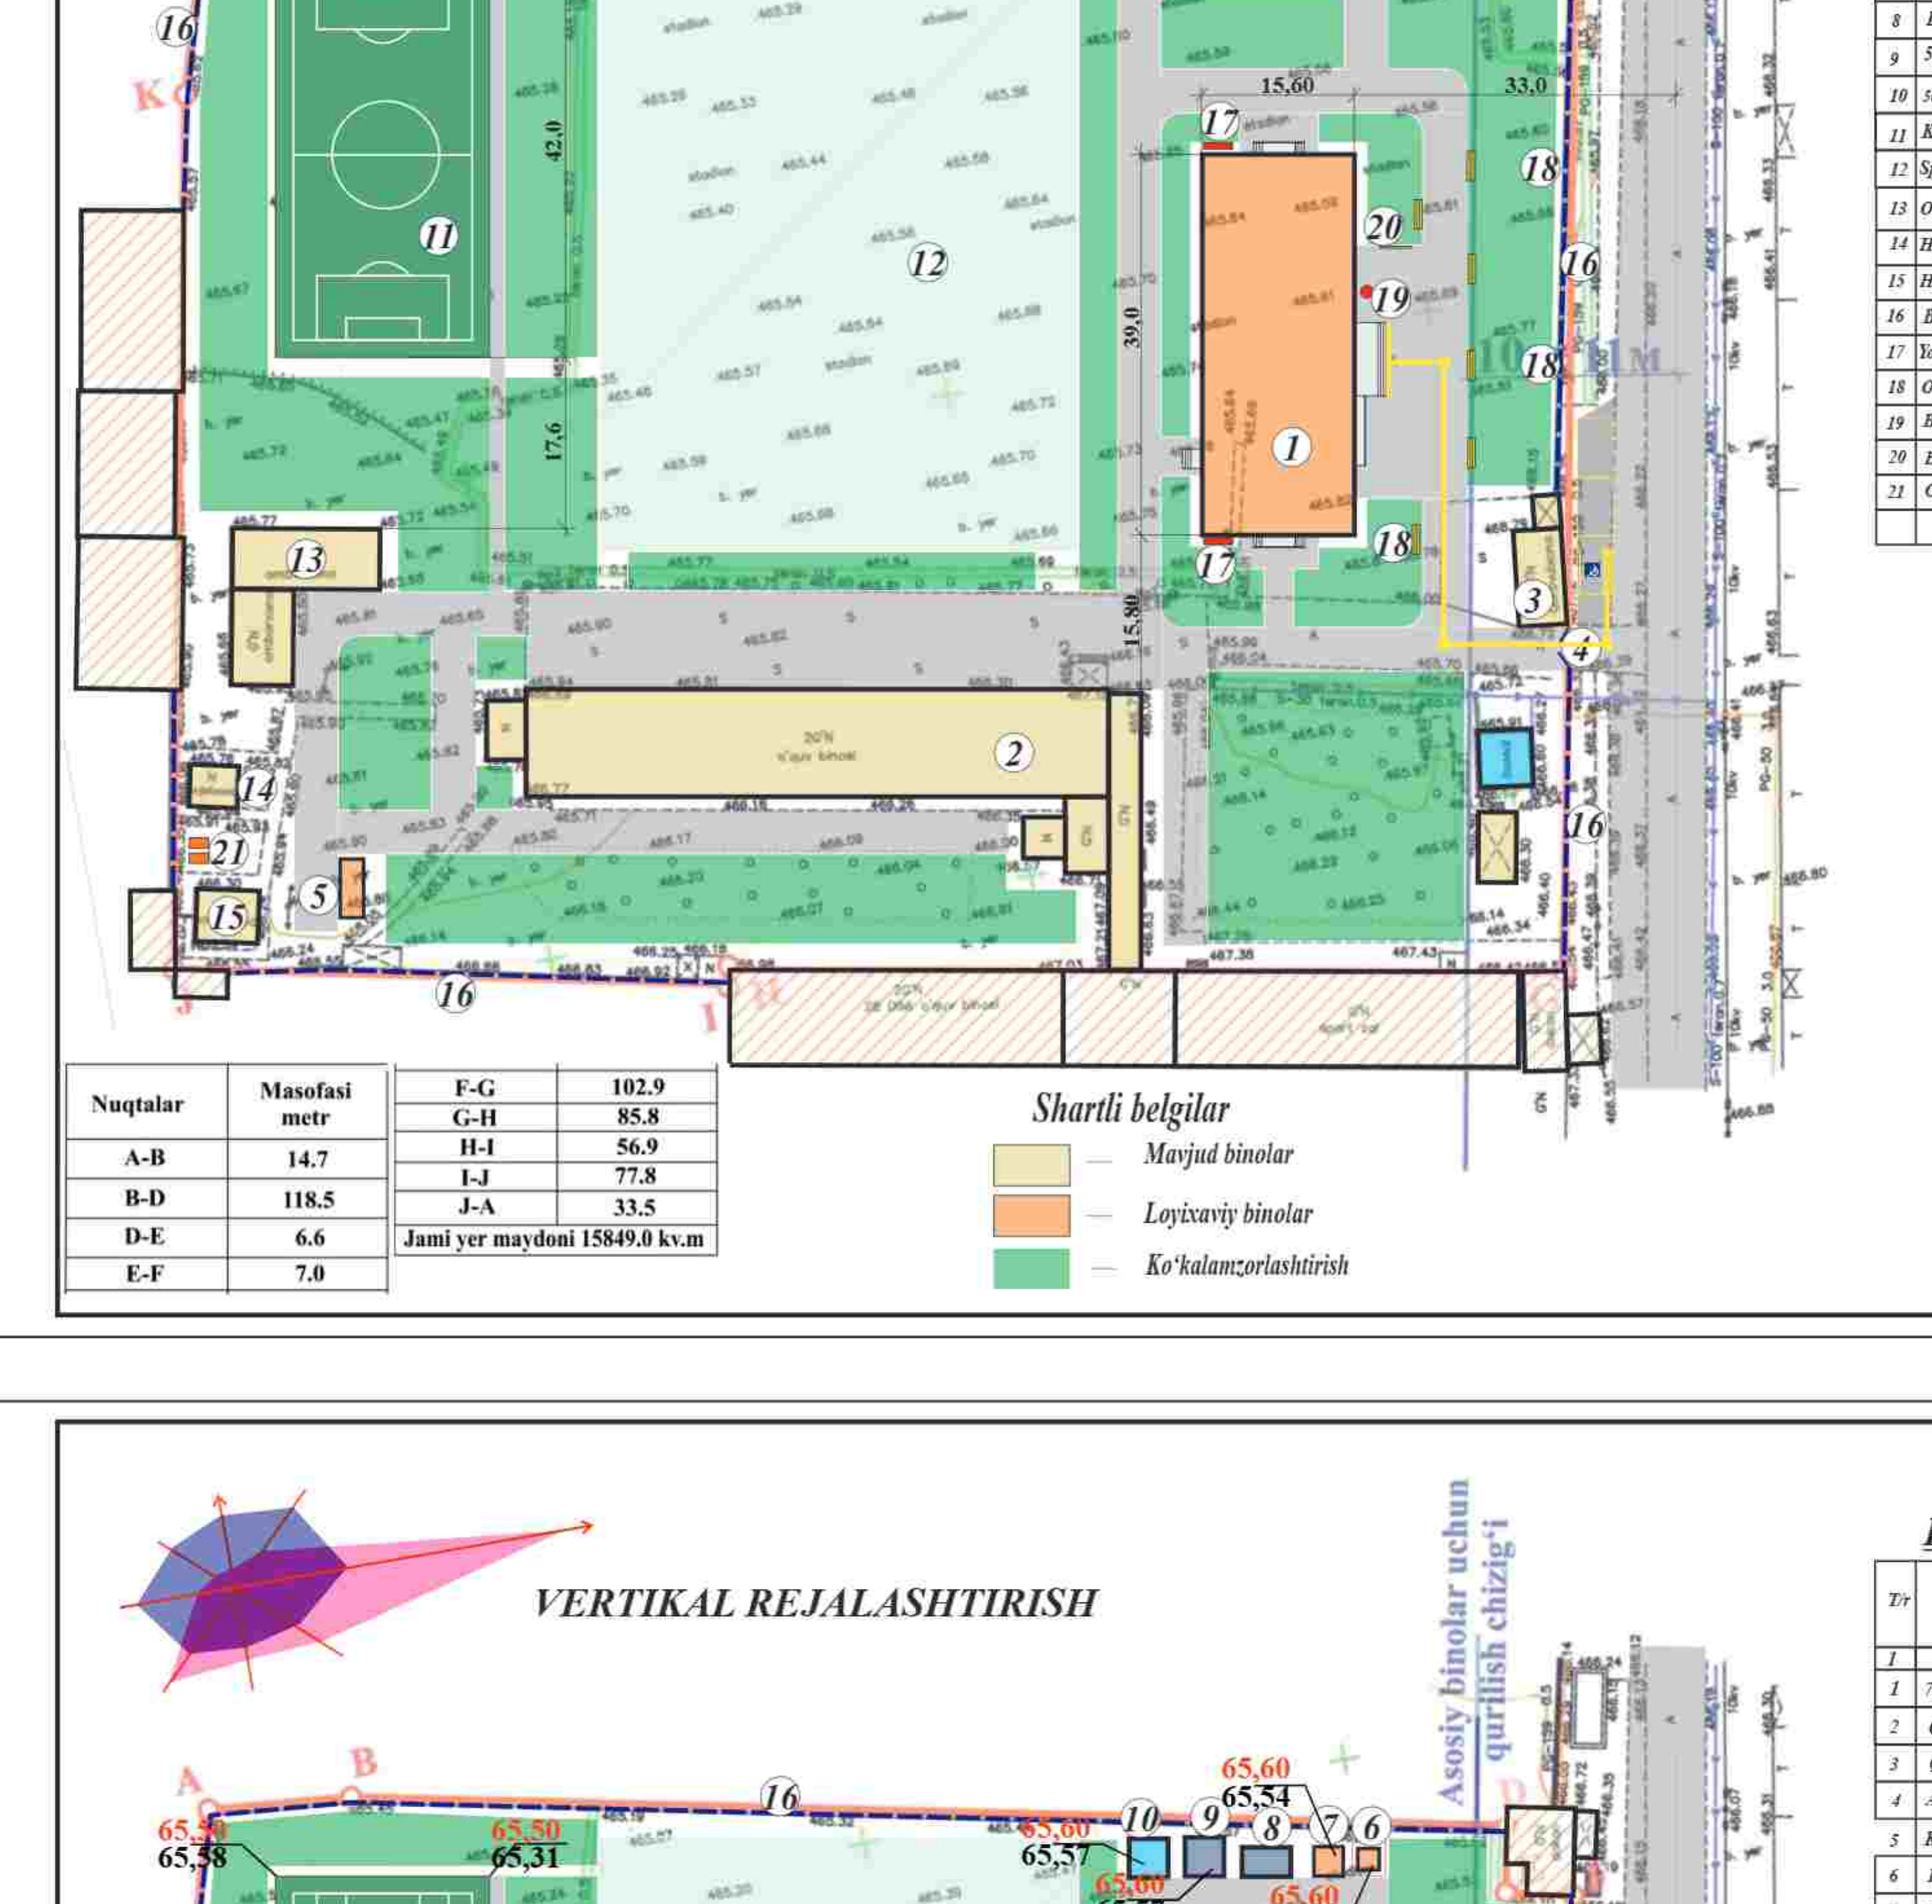


YER ISHLARINI REJALASHTIRISH

1 1
2 2
g
b

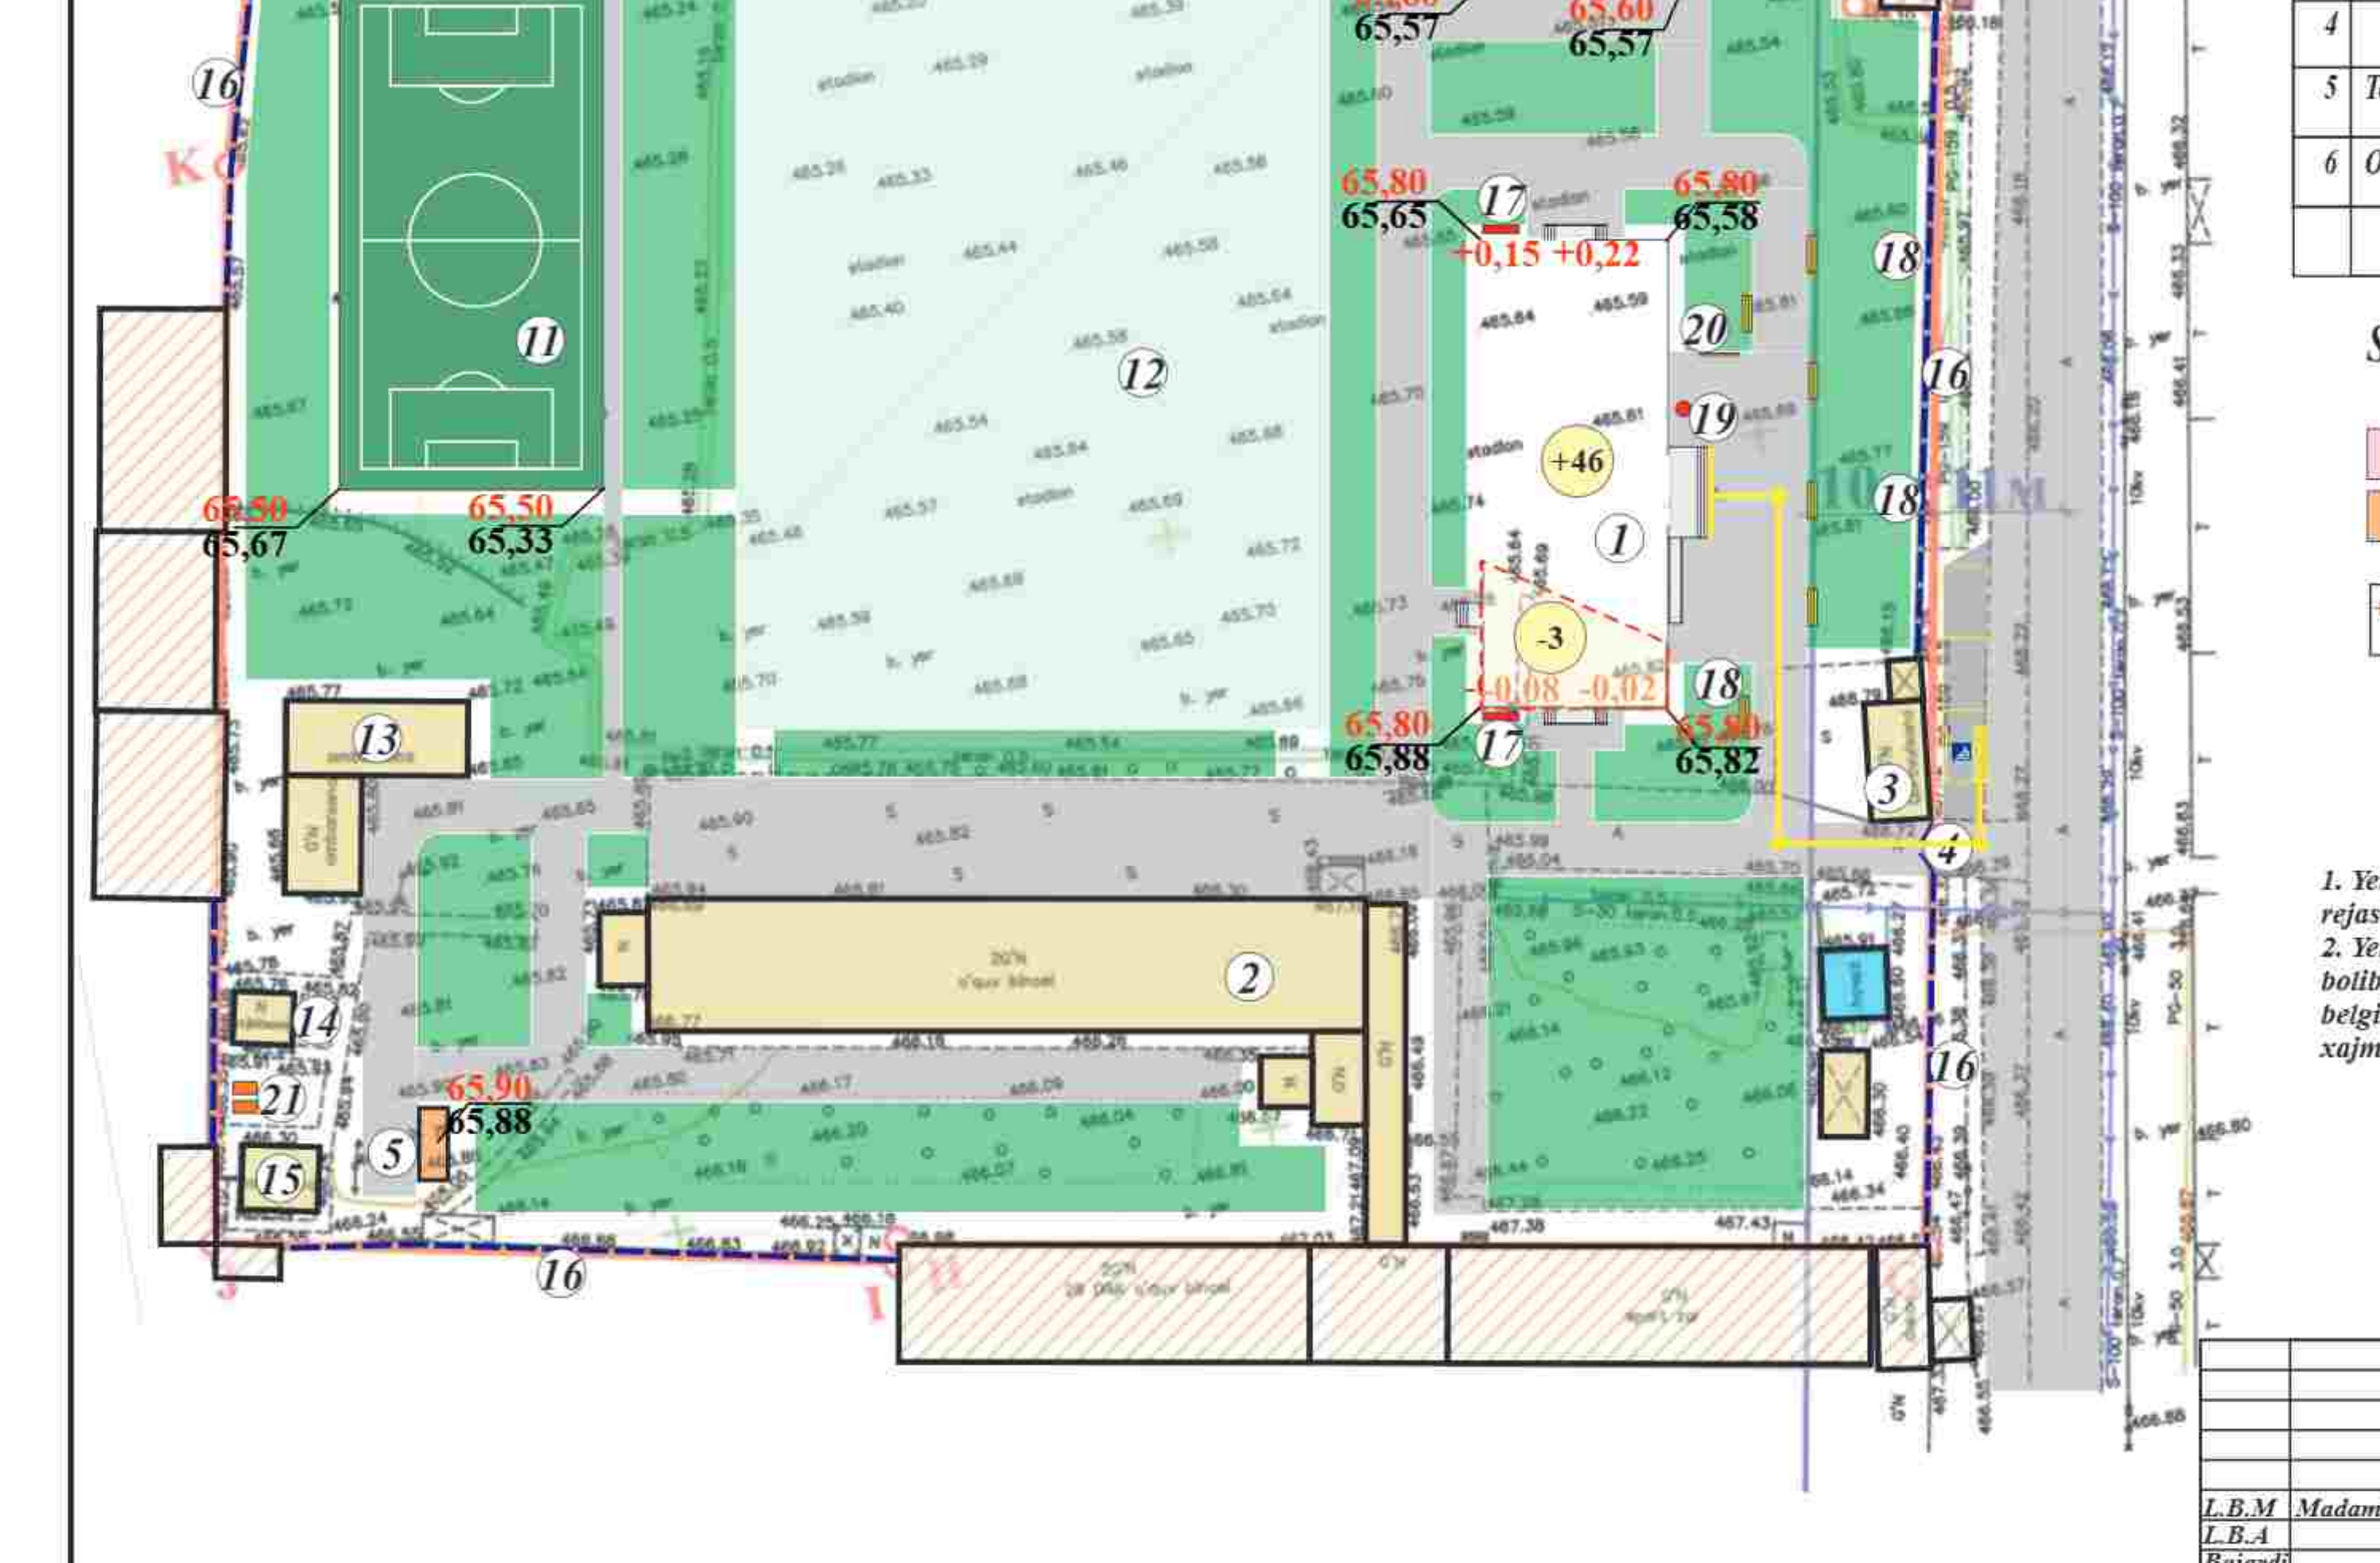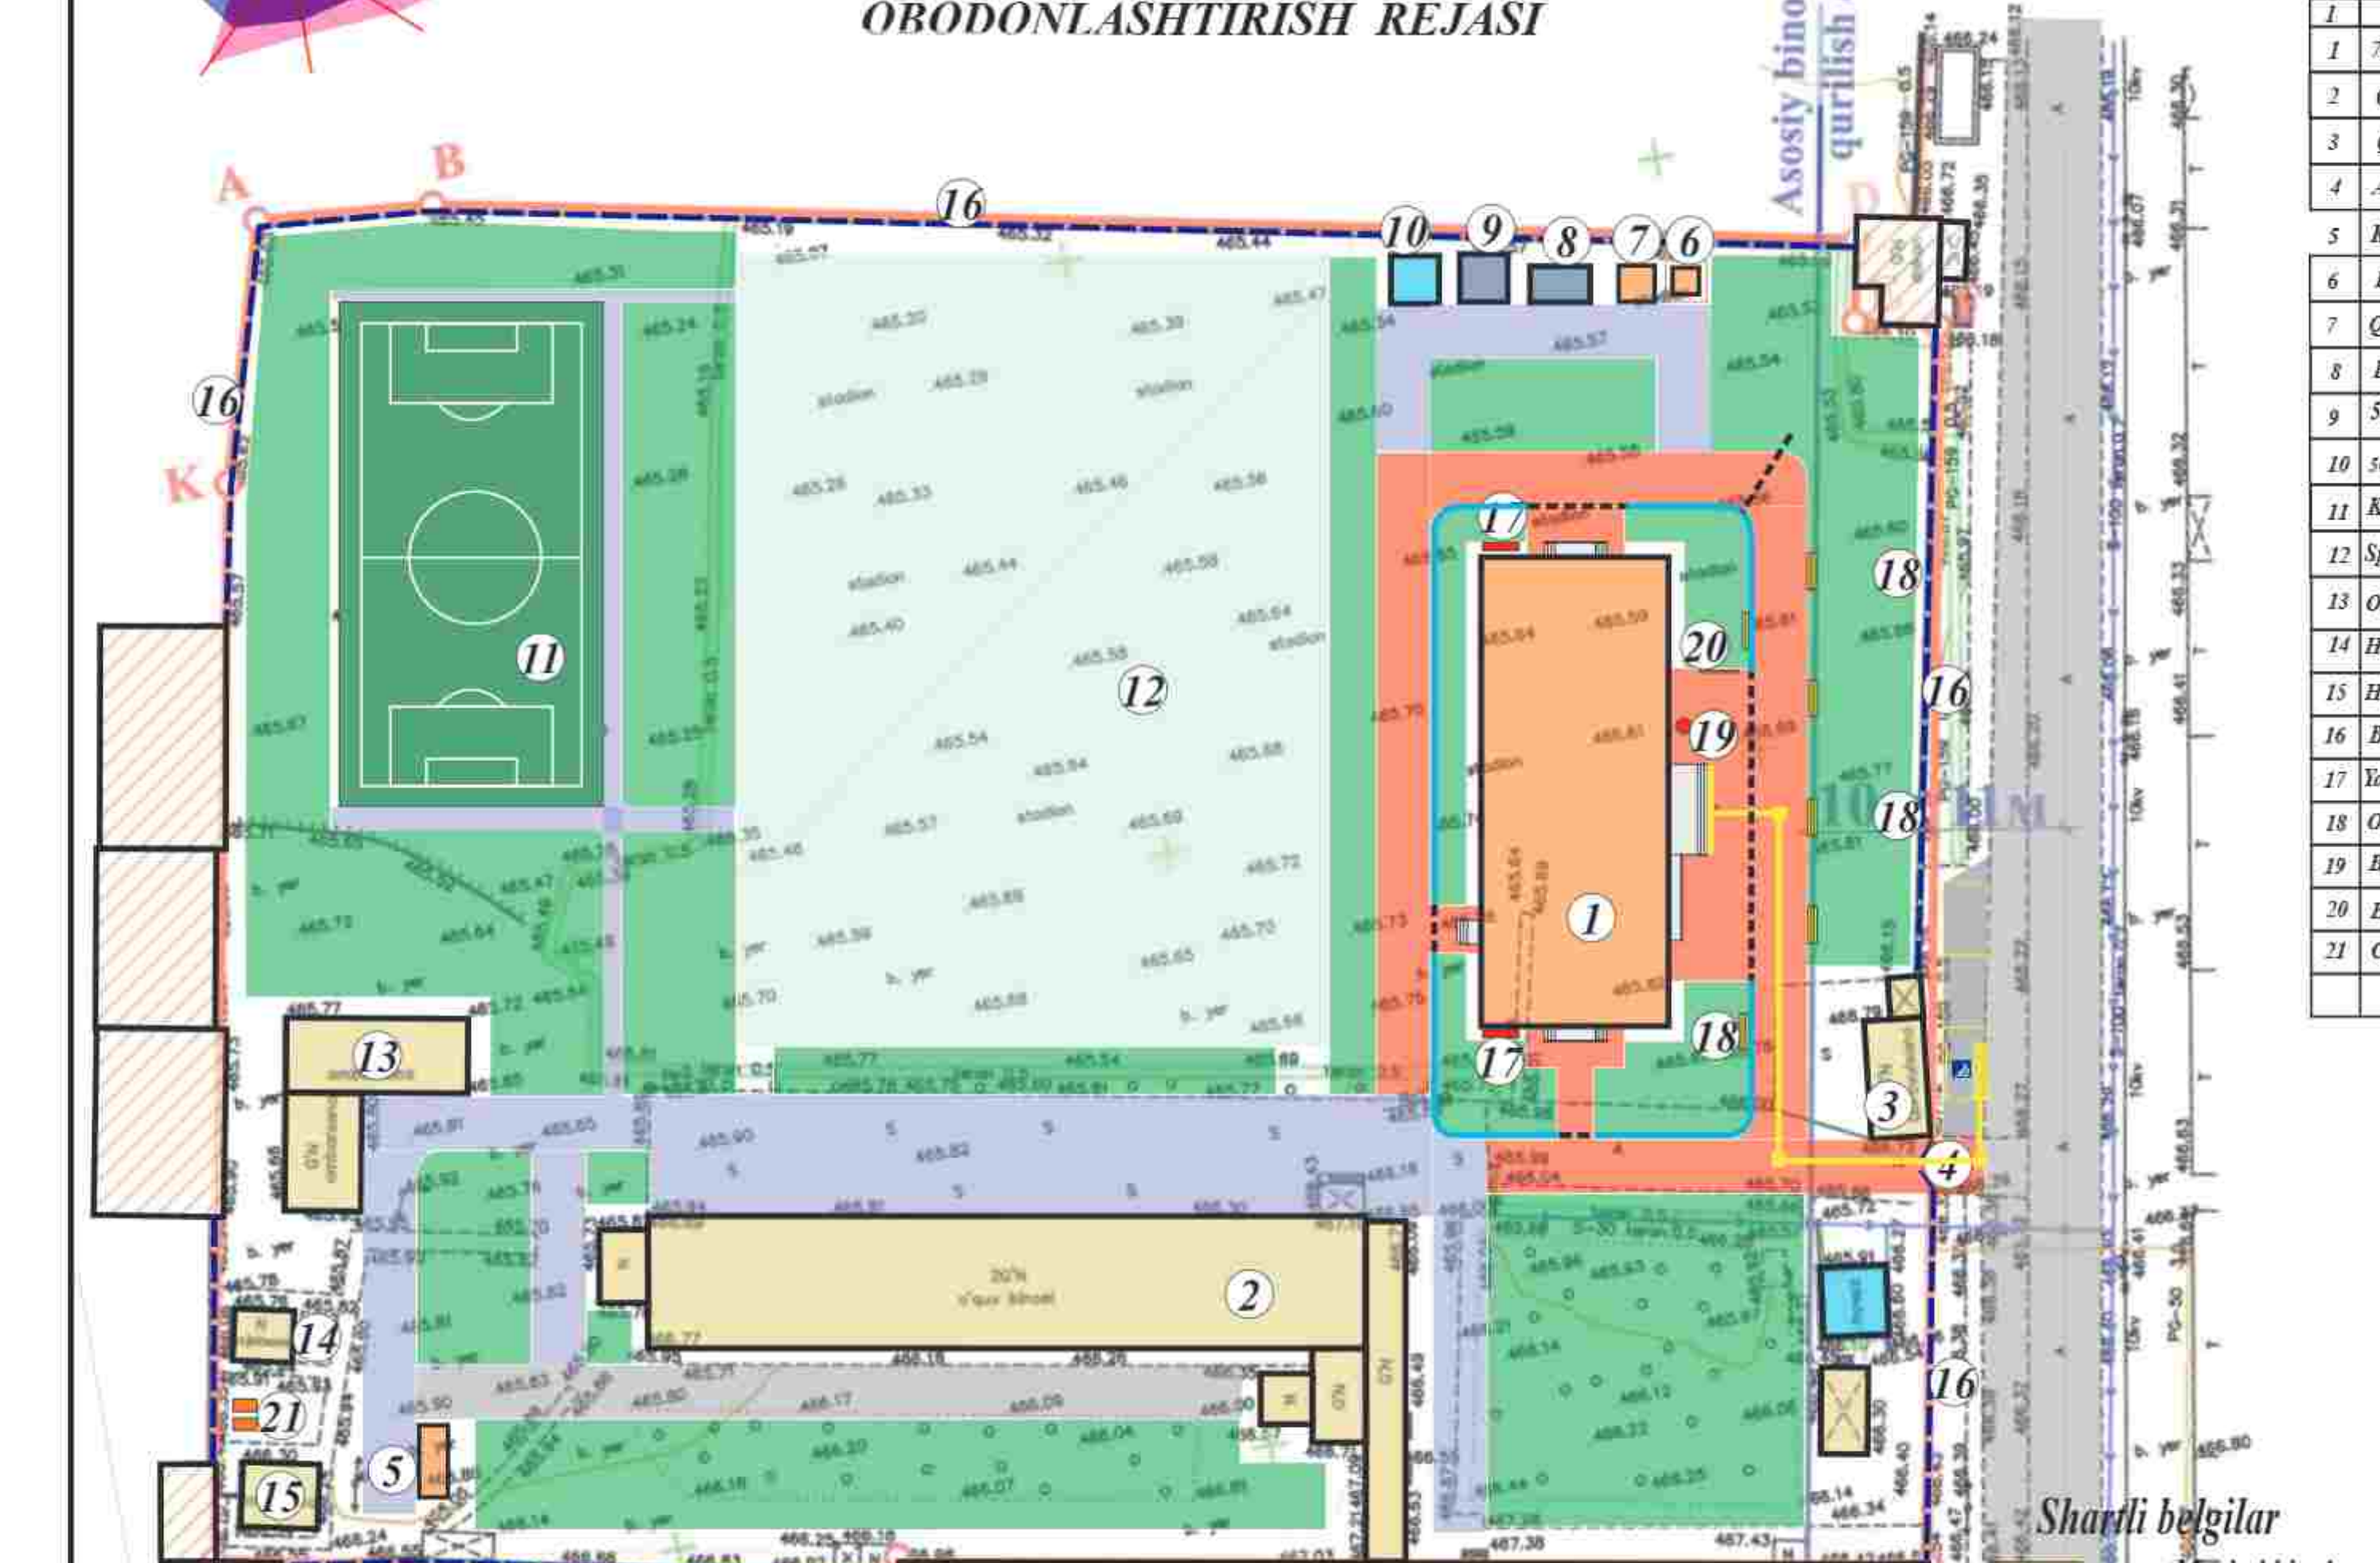[illegible]

Ochiq suv inshootlar qaydnomasi

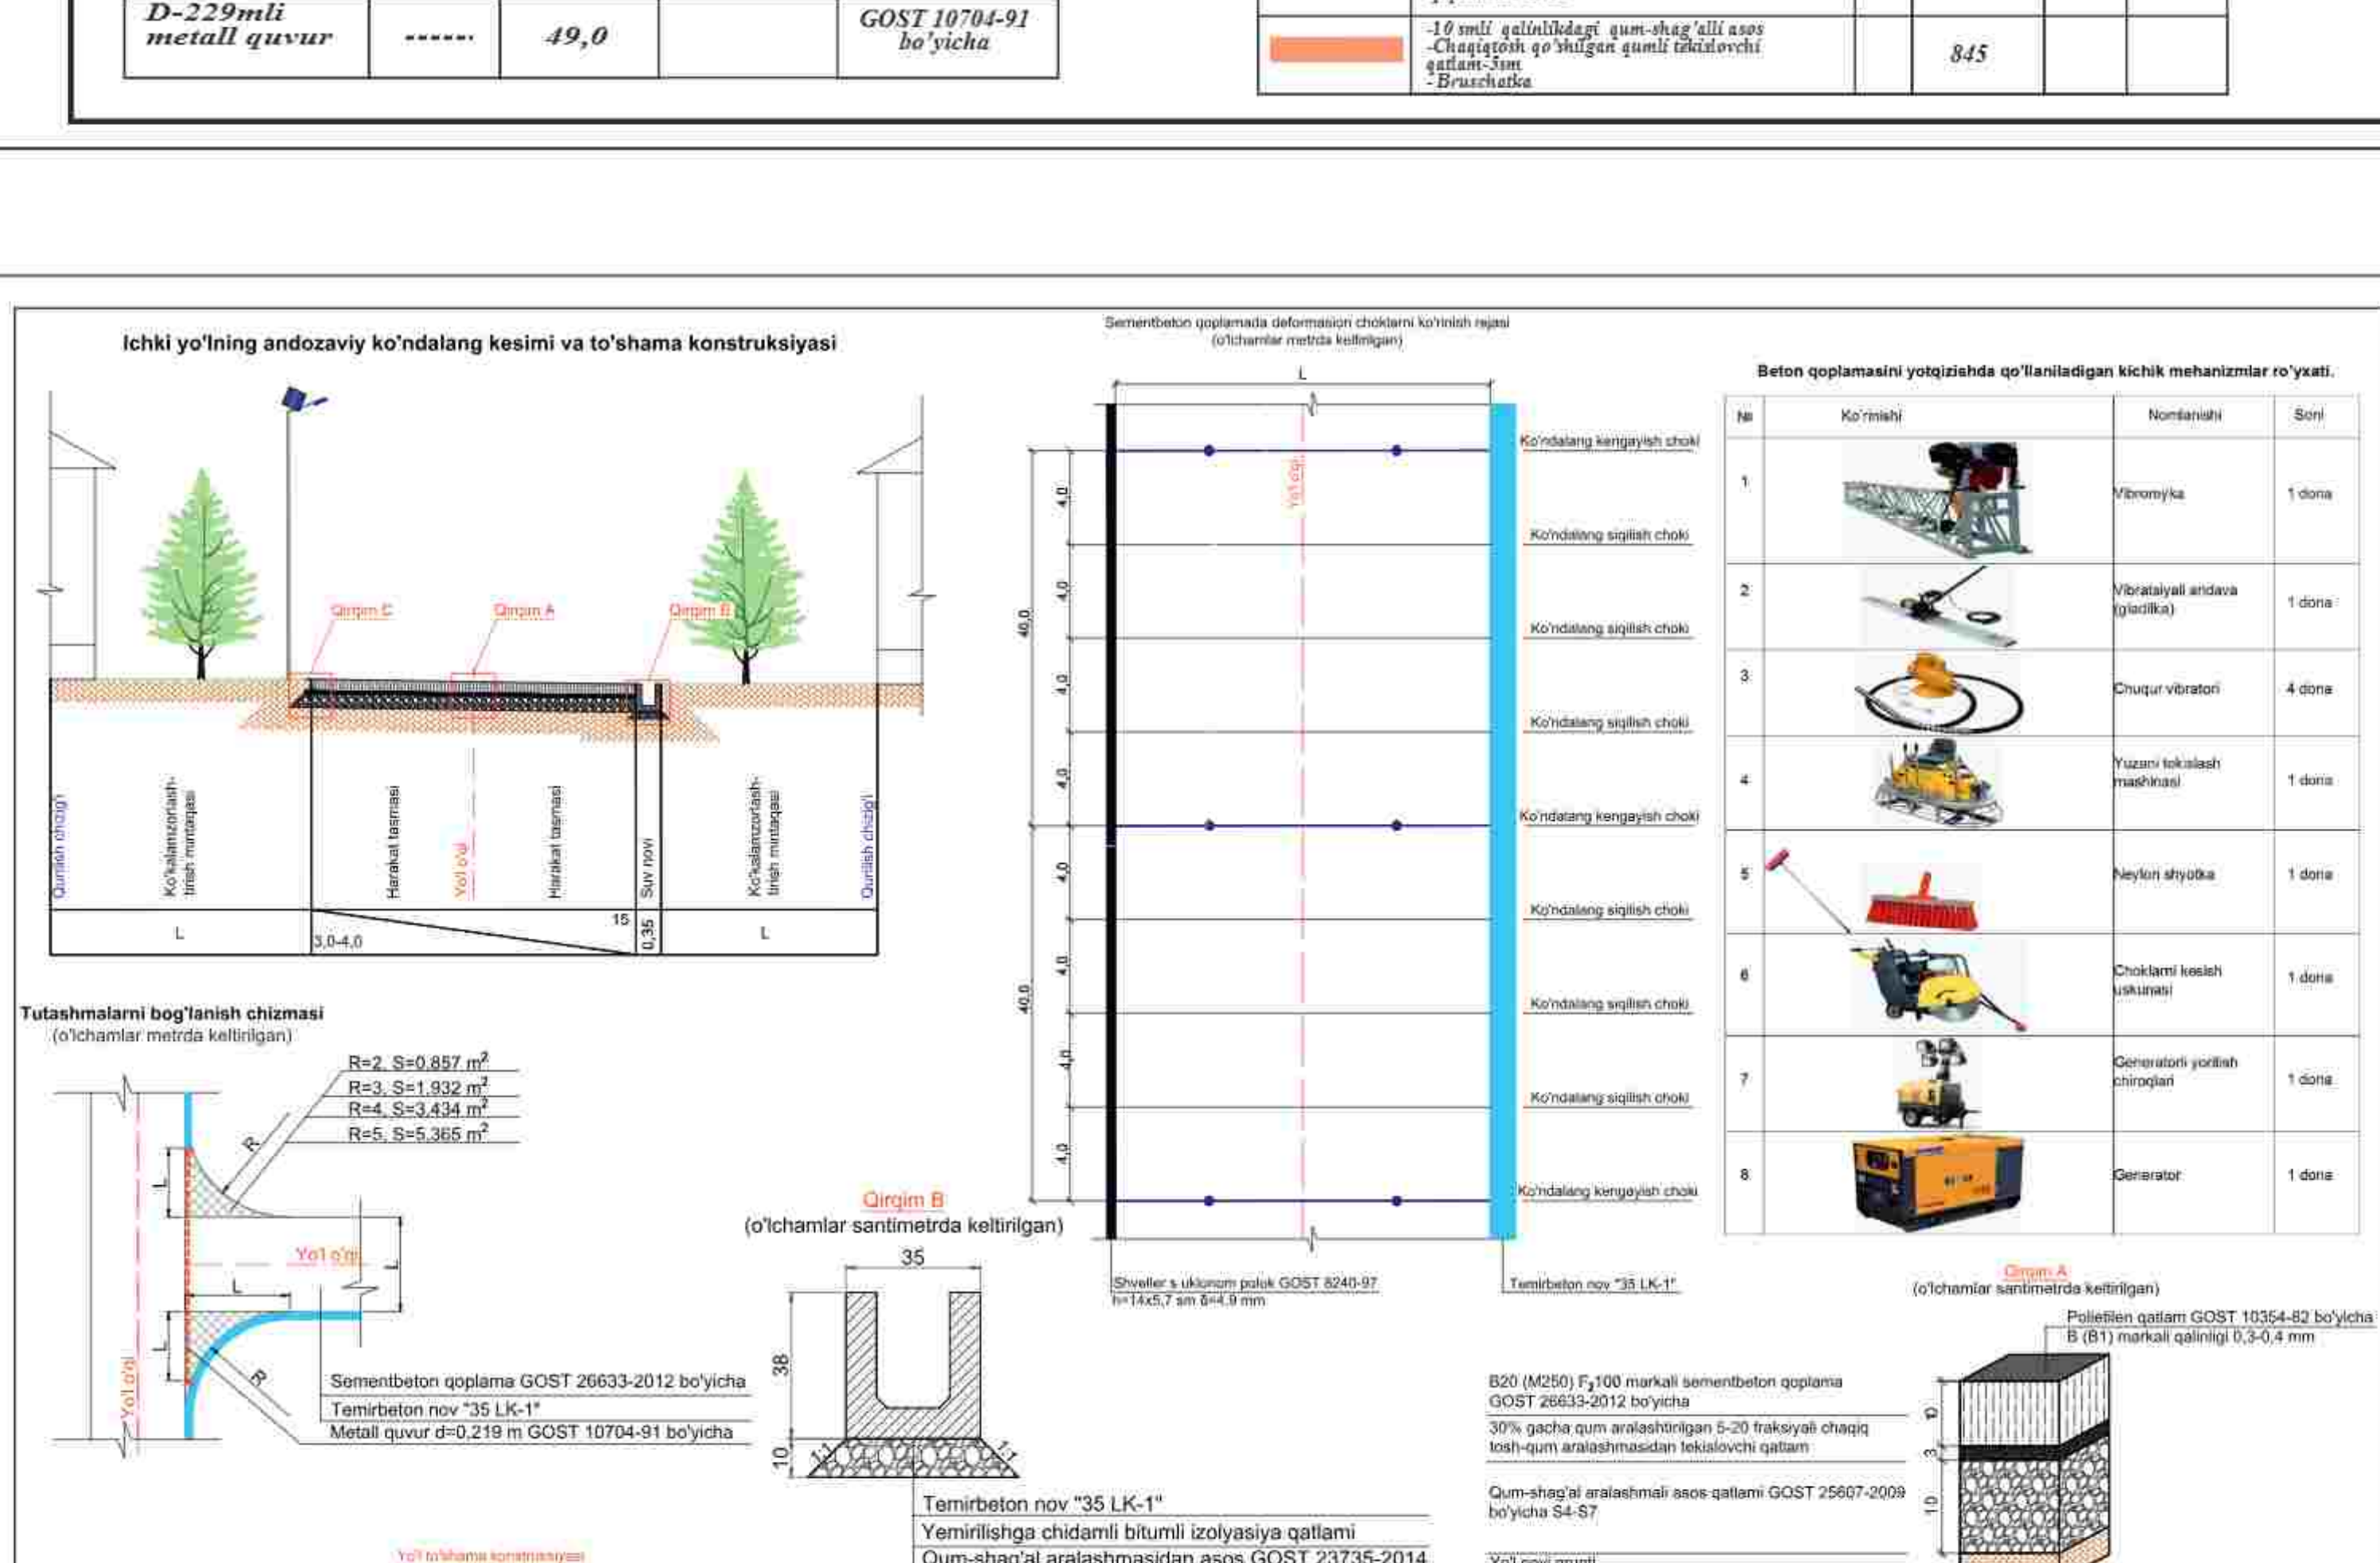

Şəhərin və kəndin planı QDST QDST-07 1:100, 7 m B-1-3 cədv. Sənədli tərtibatın tarixi və sahə (yoxdur)	(İstehsalat sənədində kəllələri)
--	---

