

"ANDIJON LOYIHA QIDIRUV EKSPEDISIYASI" MCHJ

*Nogironlar uchun tosiqsiz qulay
xarakatlanish uchun*

Ishchi Loyiha

Andijon viloyati, Oltinkol tumanida 16-maktabni rekonstruksiya qilish

Andijan-2026

"ANDIJON LOYIHA QIDIRUV EKSPEDISIYASI" MCHJ

*Nogironlar uchun tosiqsiz qulay
xarakatlanish uchun*

Ishchi Loyiha

Andijon viloyati, Oltinkol tumanida 16-maktabni rekonstruksiya qilish


« Андижон лойиҳа қидирув
экспедицияси» МЧЖ р.и.с.и:




У. М. Иброхимов

Andijan-2026

0.000 otmetkadagi 1-qavat rejasi

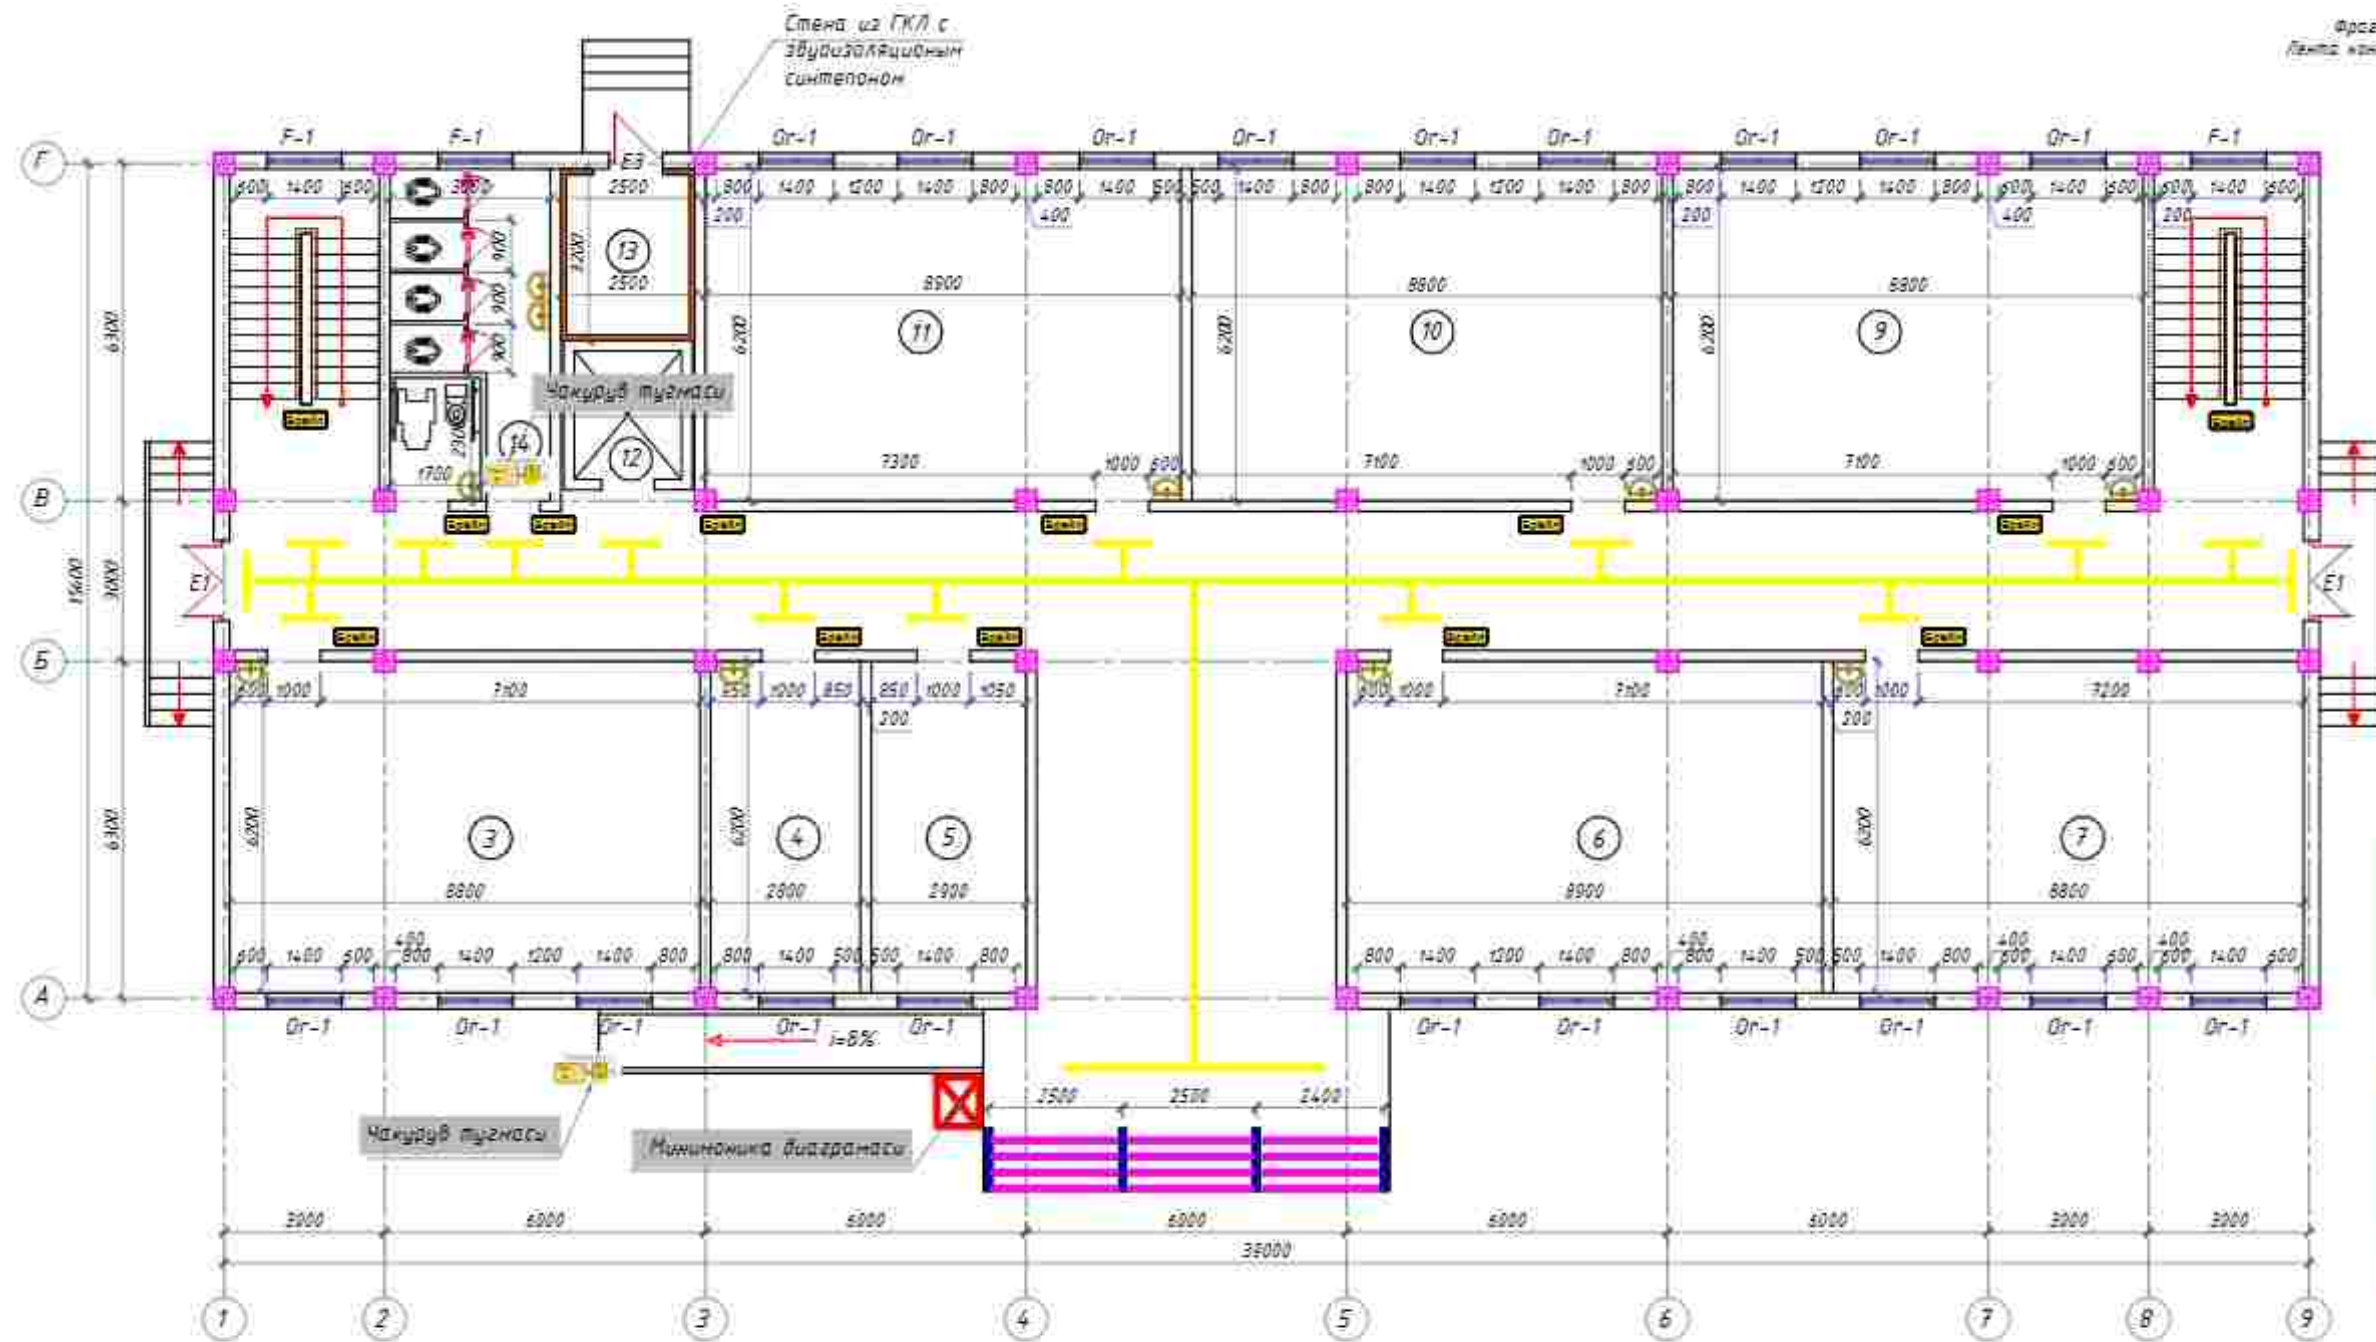

Фрагмент условный вид внутренней двери.
Лента контрастная (желтая) для маркировки дверей, самонклеющаяся, ширина 100мм, рулон 50 м)

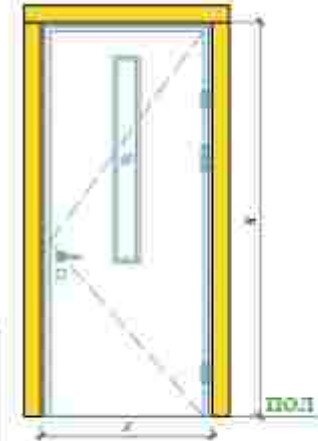

Тактильные знаки (пиктограммы) для МЧН



1-qavat xonalar eksplikatsiyasi

№	Xonalar nomlanishi	Maydoni m2
1	Foye	35,3
2	Koridor	102,2
3	Buffet	54,2
4	Tibiyot xonasi	16,7
5	Direktor o'rin bosar xonasi	16,7
6	Informatika xonasi	54,2
7	30 o'rinli o'qov xonasi	54,2
8	Zinapoya	16,2
9	30 o'rinli o'qov xonasi	54,2
10	Informatika xonasi	54,2
11	30 o'rinli o'qov xonasi	54,2
12	Lift shaxtasi	4,8
13	Uzel boshqaruv xonasi	8,2
14	Tualet(Bolalar)	12,9
15	Tualet(Nogironlarga)	5,4
16	Zinapoya	16,2




Обеспечить поручни с двух сторон


Хамма эшикларни периметр бойлаб 100мм калинлигда контраст лента ва хамма коридорларда 300мм калинлигида акрил краска. (Сарик рангда) Баржа эшиклар парогсиз болиши шарт

						102ea	4C
						Andjon viloyati, Oltinkol tumanida joylashgan 16 maktabni rekonstruksiya qilish	
Изм.	Кол. уч.	Лист	№ Вск.	Подпись	Дата		
ГИП		Маданияев				NBSh	Смодов
ГАП							Лист
Разраб		Маданияев					Листов
Норм. конт.						NBSh uzellar	"Andjon loyiha qidiruv ekspeditsiyasi" MCHJ

3.300 o'tmetkadagi 2-qavat rejasi

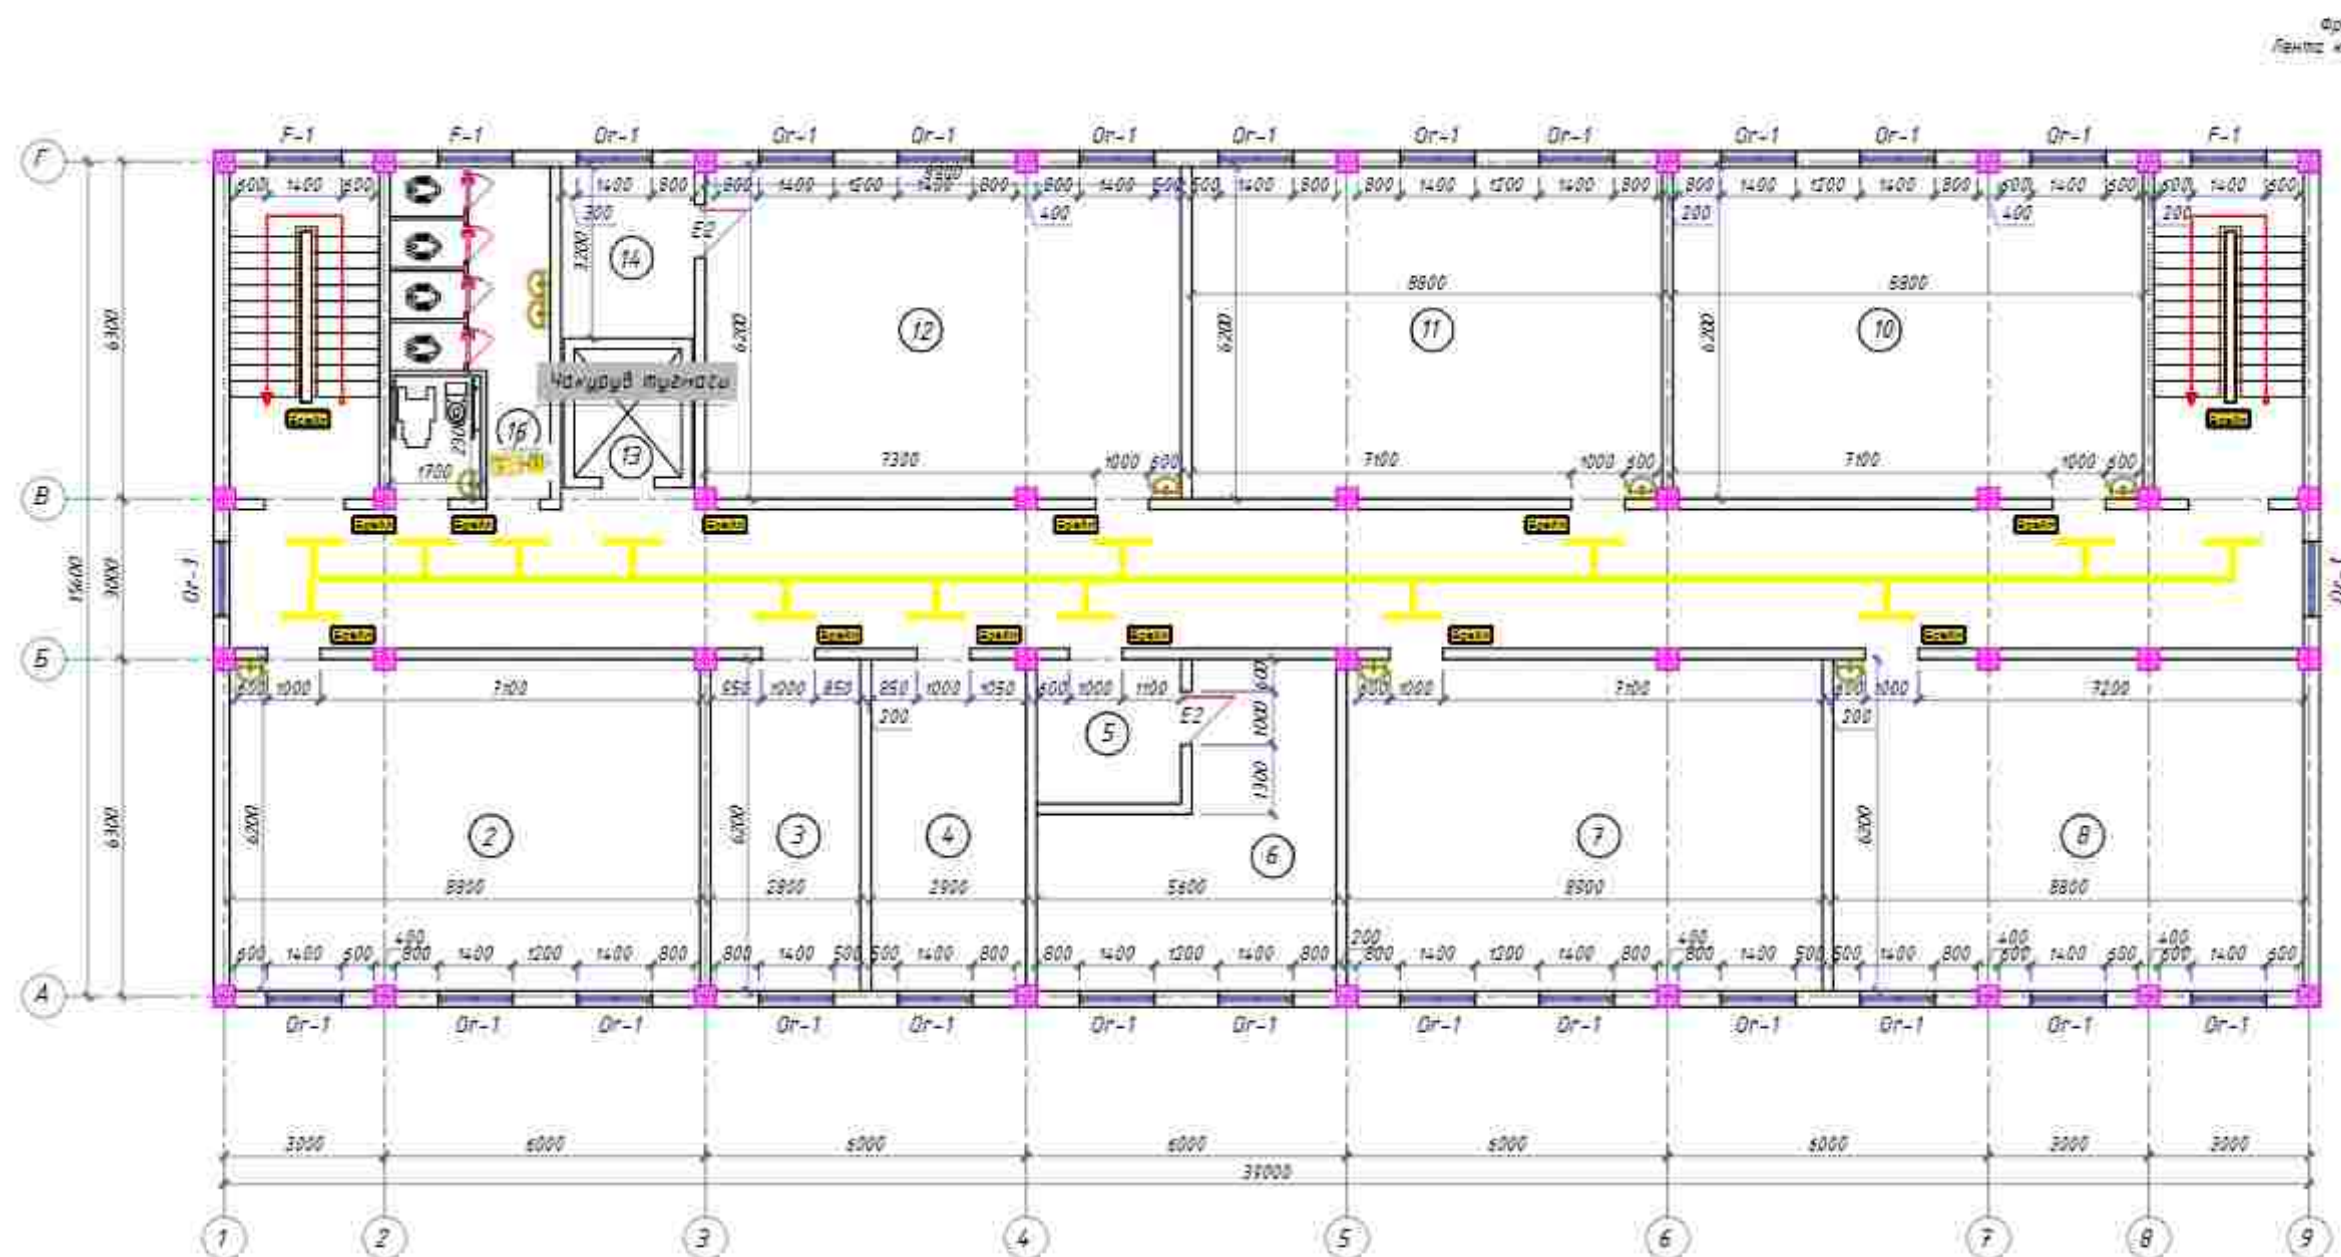

Фрагмент условной вид внутренних дверей.
Лента контрастная (желтая) для маркировки дверей,
самонклеющаяся,
ширина 100мм, (рулон 50 м)

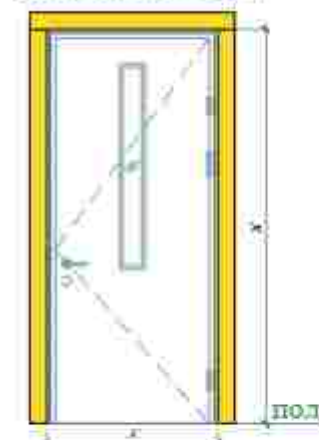

Тактильные знаки (пиктограммы)
для НГН



2-qavat xonalar eksplikatsiyasi

№	Xonalar nomlanishi	Maydoni m2
1	Koridor	102.2
2	30 o'rinli o'quv xonasi	54.2
3	Yordamchi xona	16.7
4	Yordamchi xona	16.7
5	Qabulxona	7.3
6	Direktor xonasi	26.3
7	30 o'rinli o'quv xonasi	54.2
8	30 o'rinli o'quv xonasi	54.2
9	Zinapoya	16.2
10	30 o'rinli o'quv xonasi	54.2
11	30 o'rinli o'quv xonasi	54.2
12	30 o'rinli o'quv xonasi	54.2
13	Lift shartasi	4.8
14	Shkaf	8.2
15	Tualet (Hogironlarga)	5.4
16	Tualet (Qizlar)	12.9
17	Zinapoya	16.2





Обеспечить поручни с двух
сторон

Хамма эшикларни периметр бойлаб 100мм калинлигда
контраст лента ва хамма коридорларда 300мм
калинлигида акрил краска. (Сарик рангда)
Баржа эшиклар парогсиз болиши шарт


--	--	

6.600 otmetkadagi 3-qavat rejasi

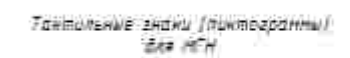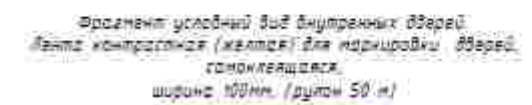

3-qavat xonalar eksplikatsiyasi


№	Xonalar nomlanishi:	Maydoni m ²
1	Koridor	102.2
2	30 o'rinli oguv xonasi	54.2
3	Oquvchilar xonasi	36.6
4	Yordamchi xona	36.6
5	30 o'rinli oguv xonasi	54.2
6	30 o'rinli oguv xonasi	54.2
7	Zinapoya	16.2
8	30 o'rinli oguv xonasi	54.2
9	30 o'rinli oguv xonasi	54.2
10	30 o'rinli oguv xonasi	54.2
11	Lift shaxtasi	4.8
12	Shlad	8.2
13	Tualet(Nogironlarga)	5.4
14	Tualet(Bolalar)	12.9
15	Zinapoya	16.2
16		
17		

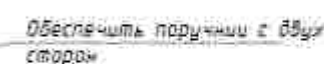


Хамма эшикларни периметр бўйлаб 100мм калинлигда контраст лента ва хамма коридорларда 300мм калинлигида акрил краска. (Сарик рангда)
Баржа эшиклар парогсиз болиши шарт

[illegible]

9.900 otmetkadagi 4-qavat rejasi

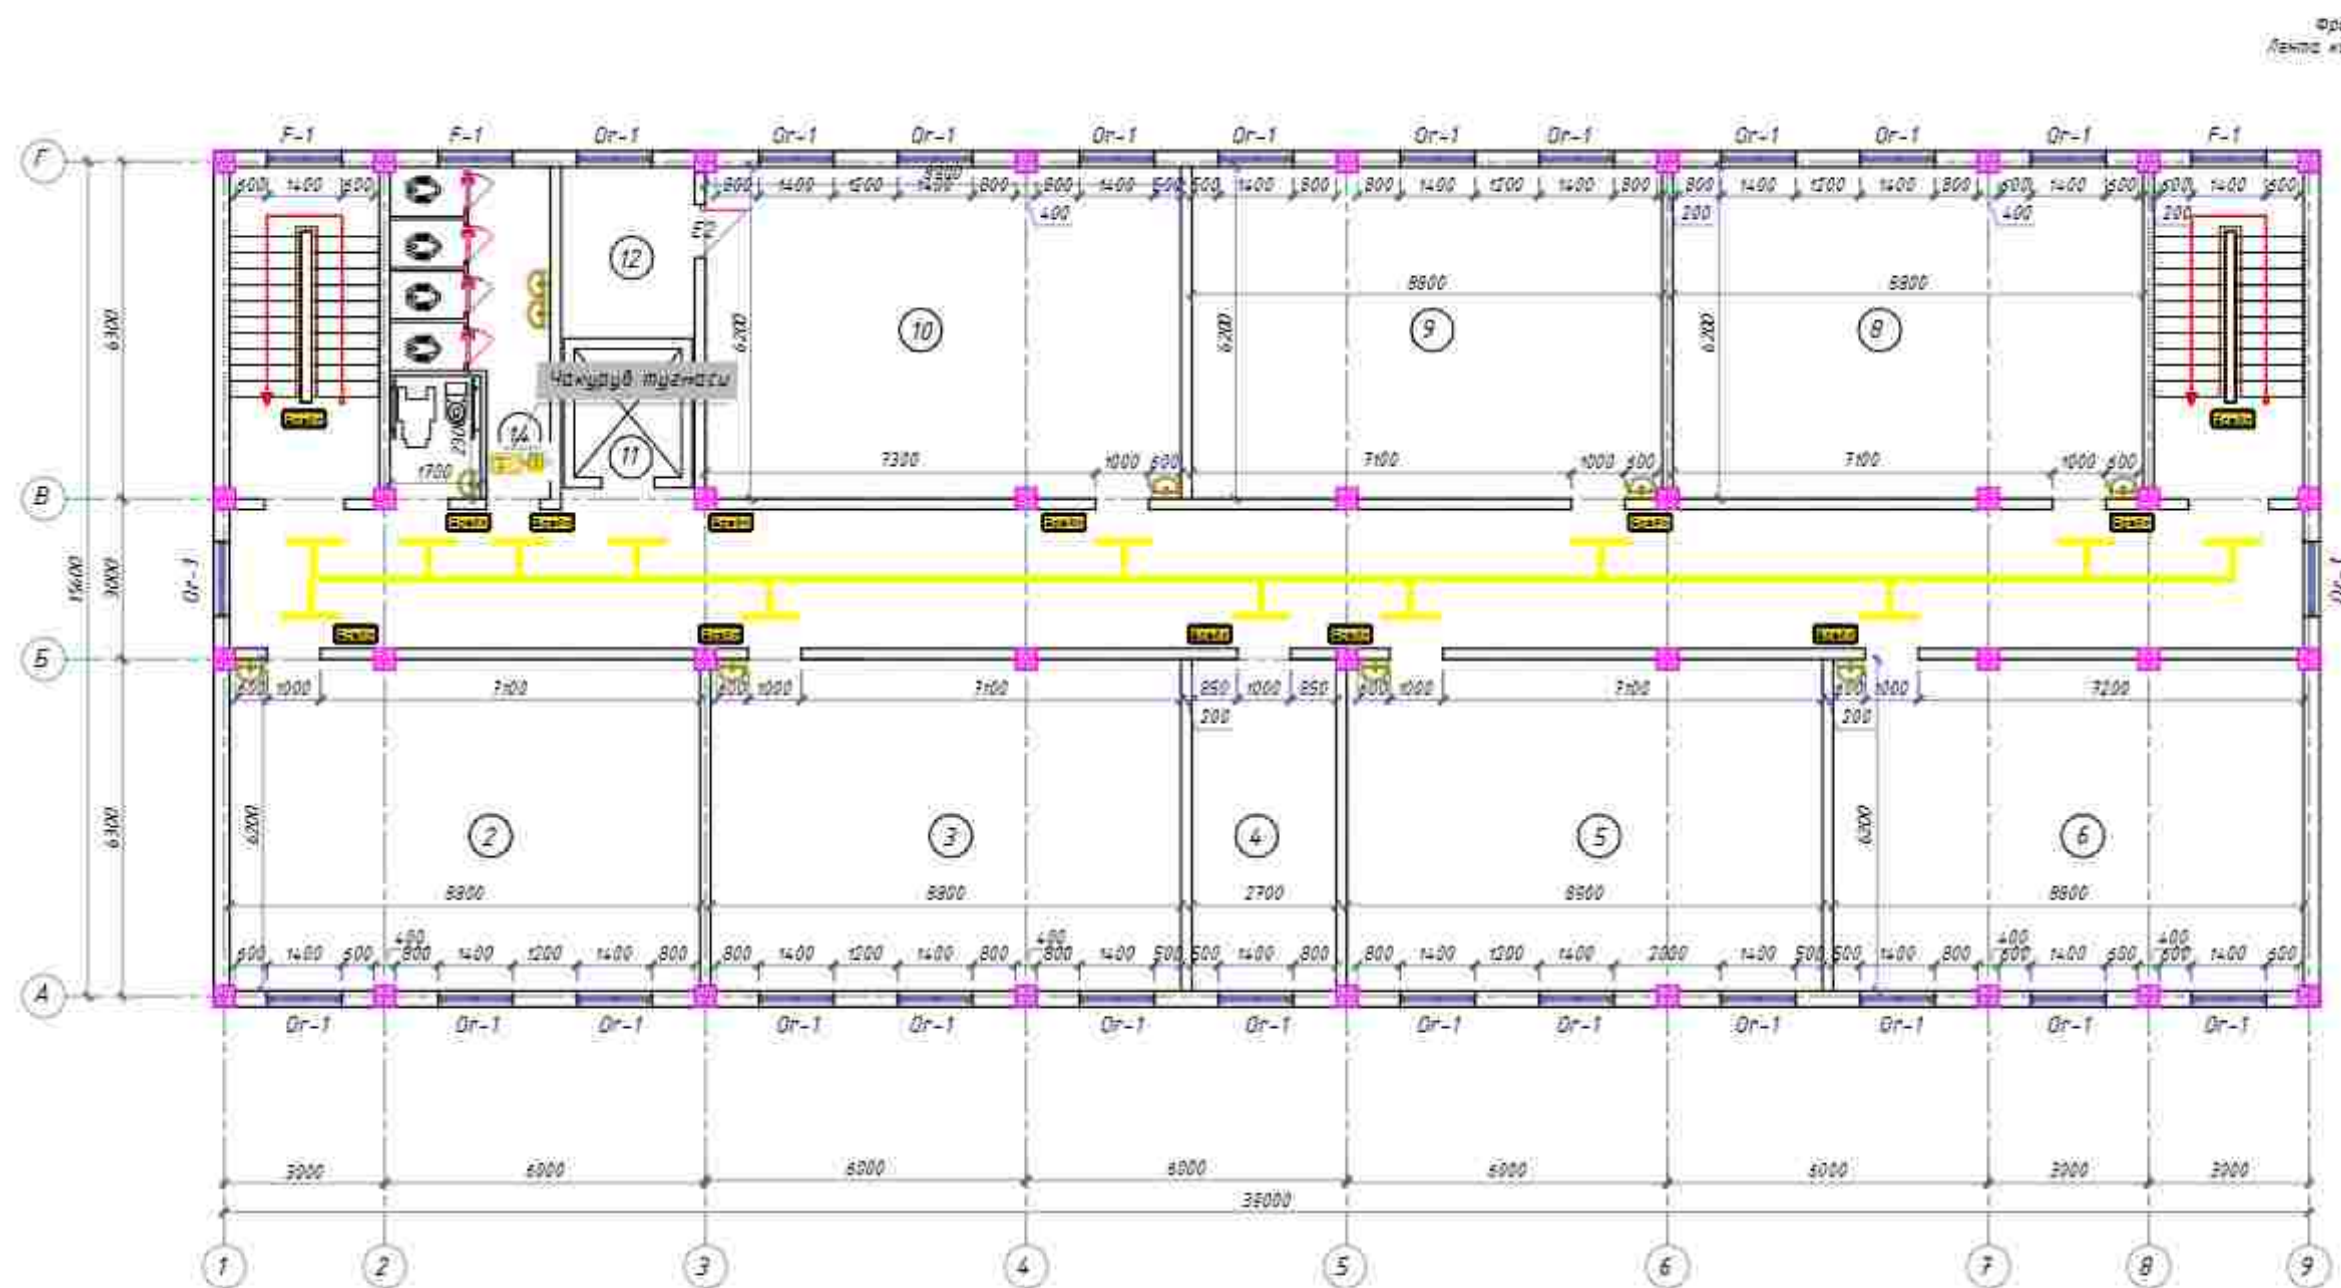

Фрагмент условный для внутренних дверей.
Лента контрастная (желтая) для маркировки дверей,
самонклеющаяся,
ширина 100мм (рулон 50 м)

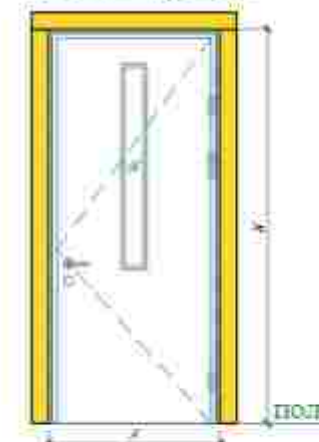

Тактильные знаки (пиктограммы)
для НЧН



4-qavat xonalar eksplikatsiyasi

№	Xonalar nomlanishi	Maydoni m2
1	Koridor	102.2
2	30 o'rinni o'quv xonasi	54.2
3	30 o'rinni o'quv xonasi	54.2
4	Yordamchi xona	16.7
5	30 o'rinni o'quv xonasi	54.2
6	30 o'rinni o'quv xonasi	54.2
7	Zinapoya	16.2
8	30 o'rinni o'quv xonasi	54.2
9	30 o'rinni o'quv xonasi	54.2
10	30 o'rinni o'quv xonasi	54.2
11	Lift shartasi	4.8
12	Shkaf	8.2
13	Tualet(Nogironlarga)	5.4
14	Tualet(Qizlar)	12.9
15	Zinapoya	16.2
16		
17		



Обеспечить поручни с обеих
сторон

Хамма эшикларни периметр бойлаб 100мм калинлигда
контраст лента ва хамма коридорларда 300мм
калинлигида акрил краска. (Сарик рангда)
Баржа эшиклар парогсиз болиши шарт

						40
Andjon viloyati, Oltinkol tumanida joylashgan 16 maktabni rekonstruksiya qilish						
Изм. Кол. уч.	Лист	№ док.	Подпись	Дата		
ГИП	Маданият				NBSH	Смодов
ГАП	Маданият				ЭП	+
Разраб	Маданият					
Норм. конт.						
NBSH uzellar						"Andjon loyiha qidiruv ekspeditsiyasi" MCHJ

Devor rejası 1-qavat(Loyihaviy)

					2023y	45

1-qavat xonalar eksplikatsiyasi


№	Xonalar nomlanishi	Maydoni m ²




koridor

Хамма эшикларни периметр бўйлаб
100мм қалинлигида контраст лента ва
хамма коридорларда 300мм
қалинлигида акрил краска. (Сарик
рангда)
Баржа эшиклар парогсиз болиши
шарт


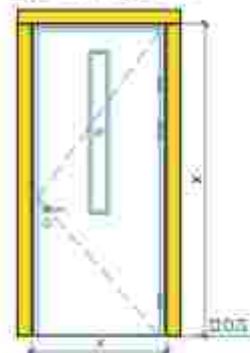


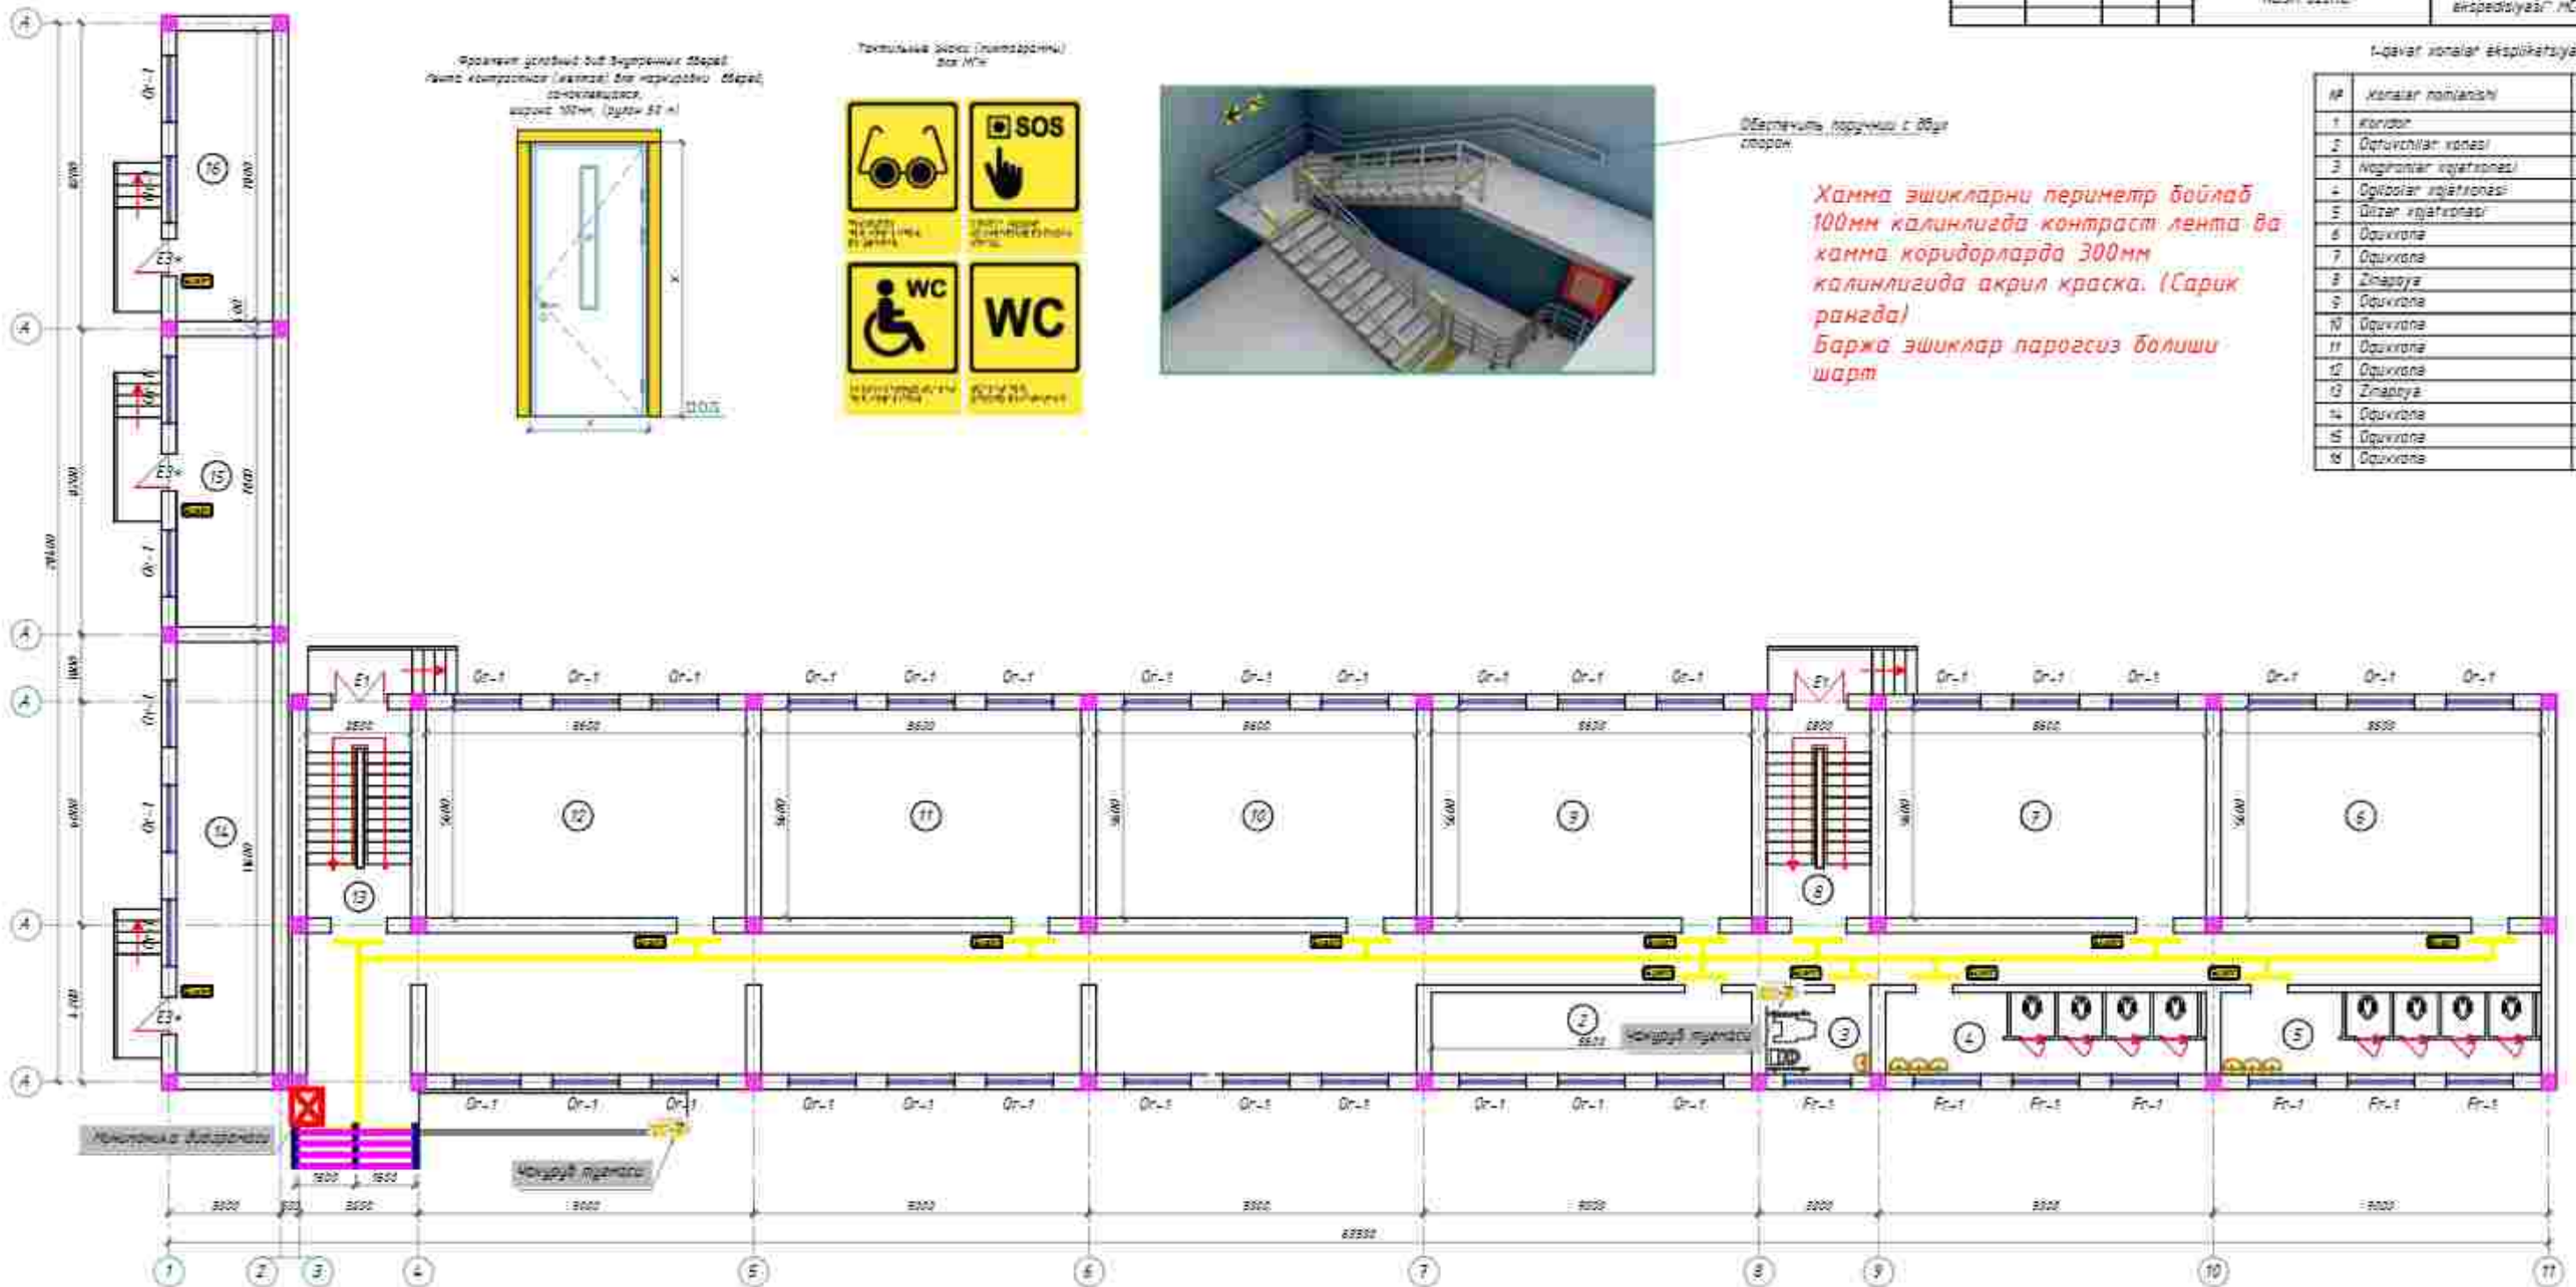


Devor rejası 2-qavat(Loyihaviy)

					2023y	45




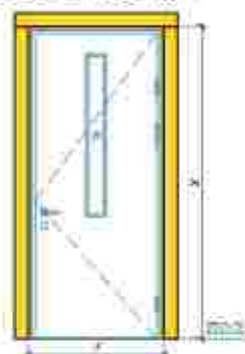







Обязательно поручни с двух
сторон

Хамма эшикларни периметр бўйлаб
100мм калинлигда контраст лента ва
хамма коридорларда 300мм
качинлигида акрил краска. (Сарик
рангда).
Баржа эшиклар парогсиз болиши
шарт

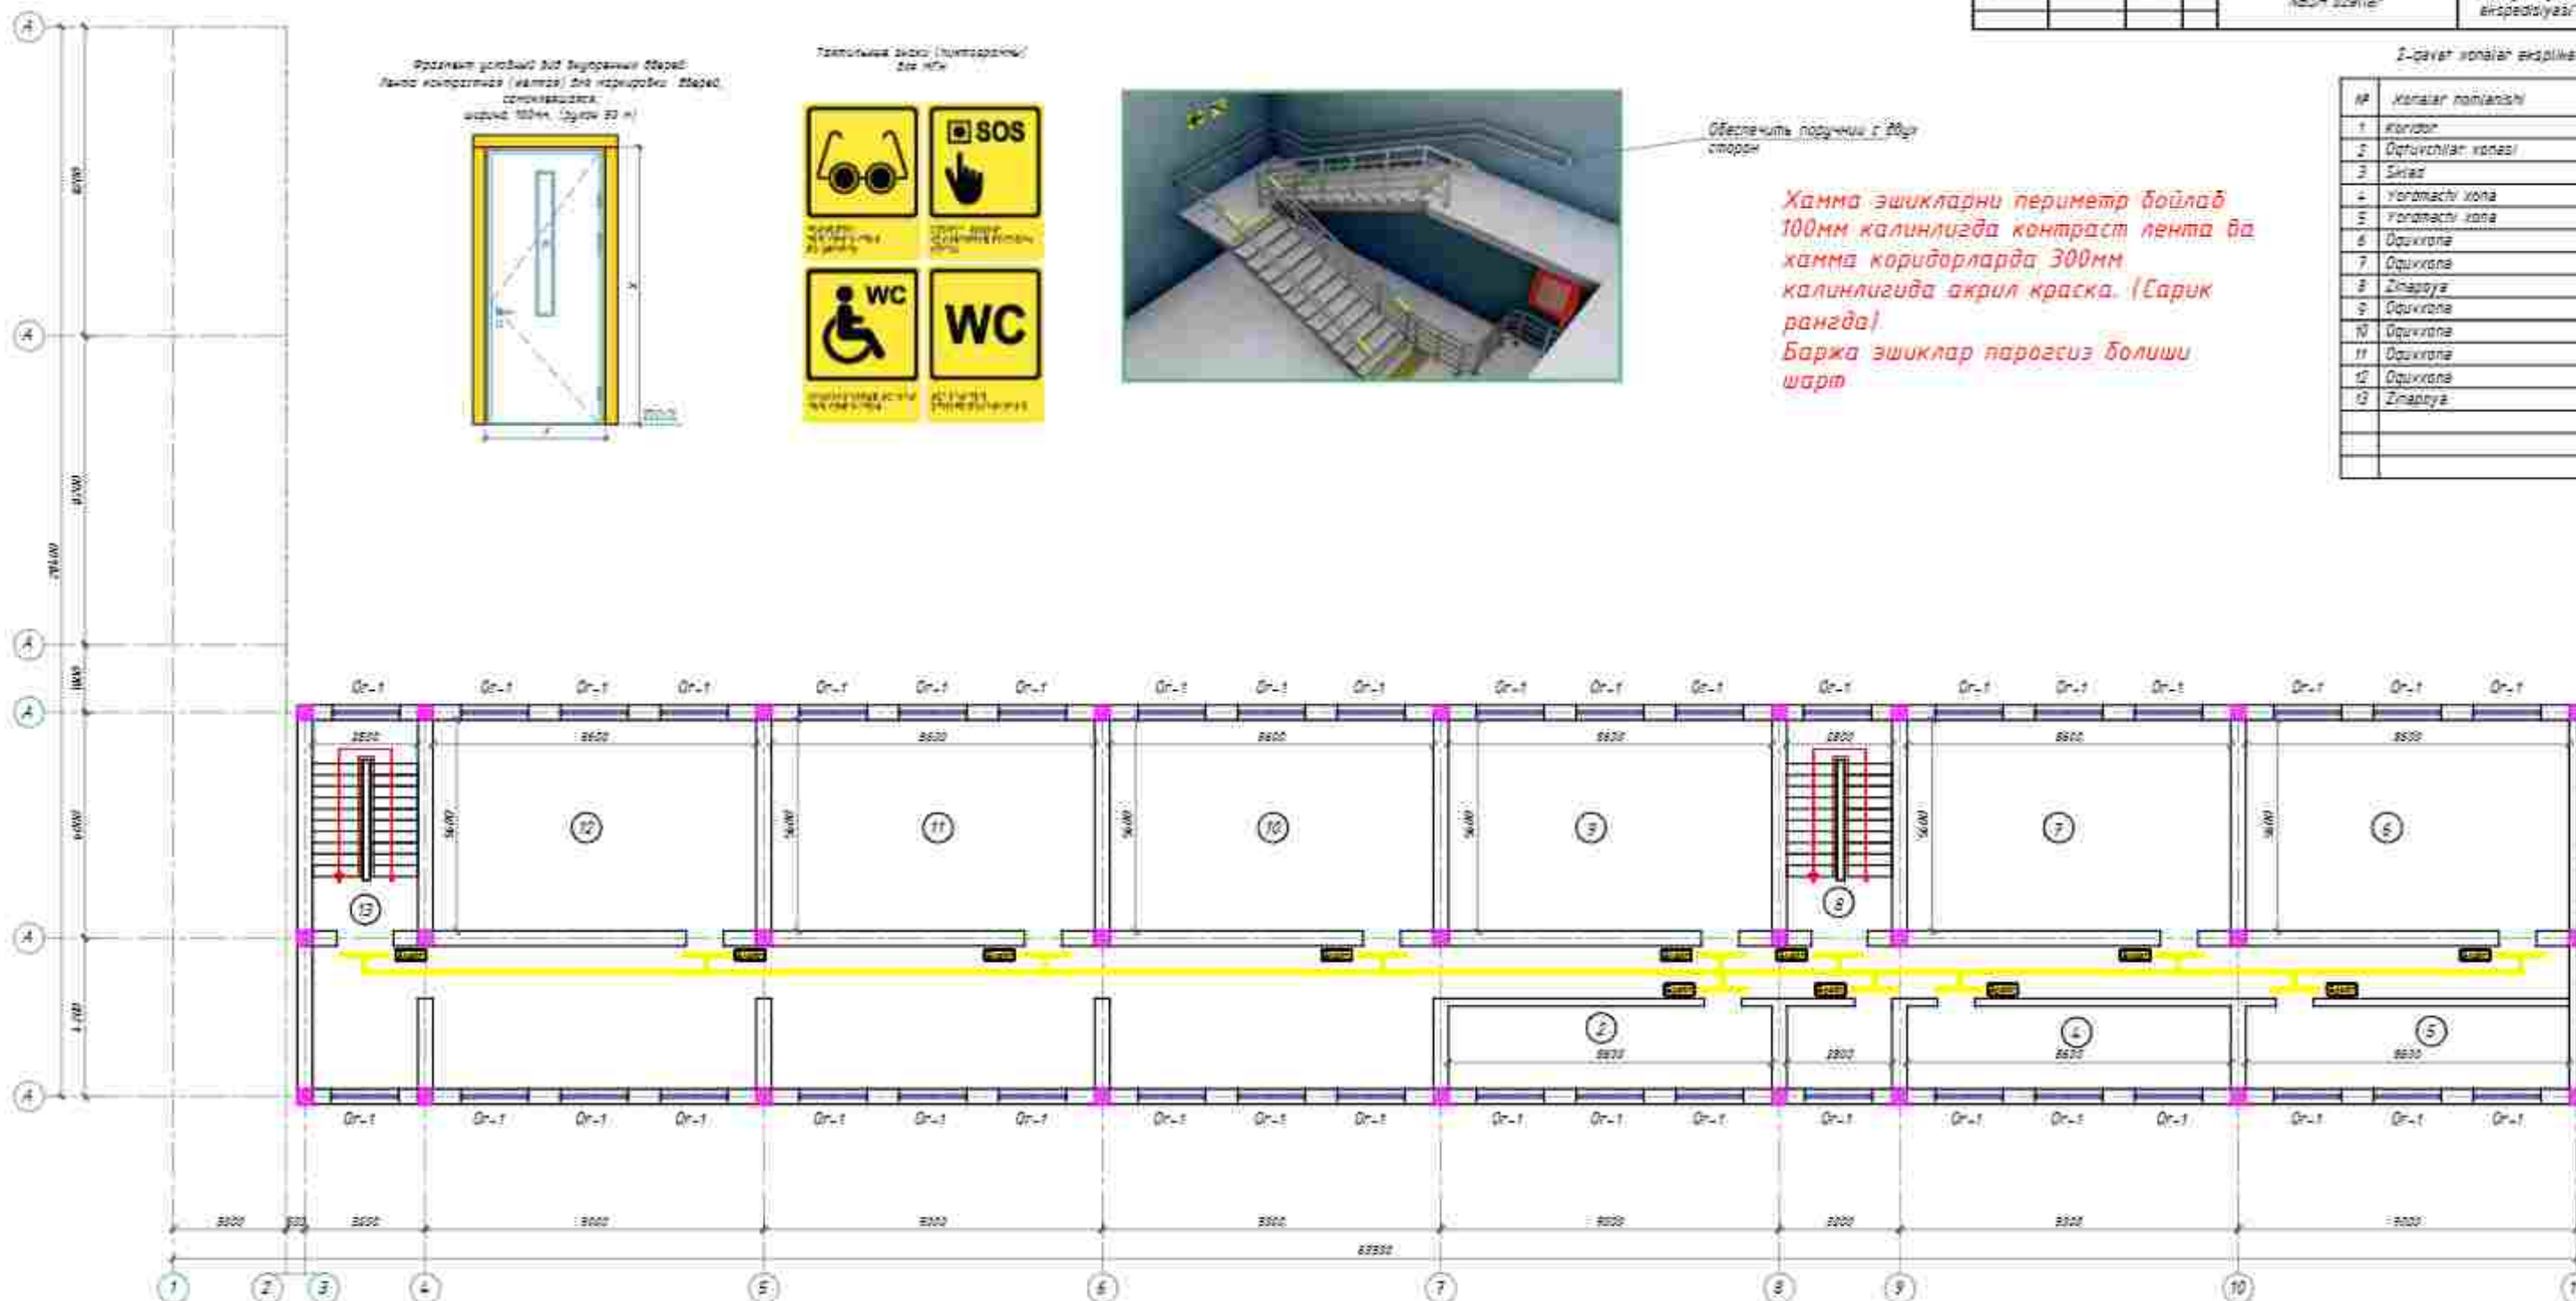

Devor rejasi 1-qavat(Loyihaviy)

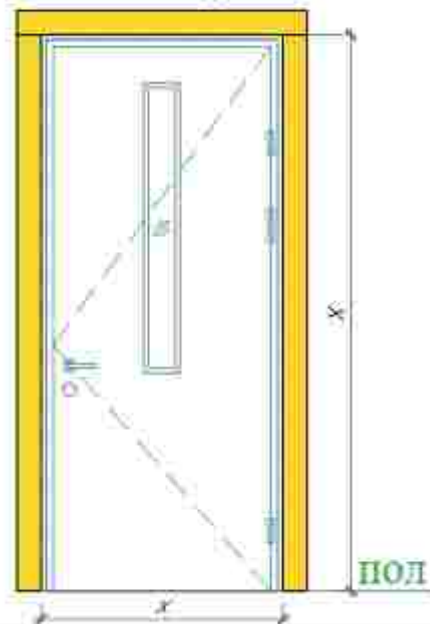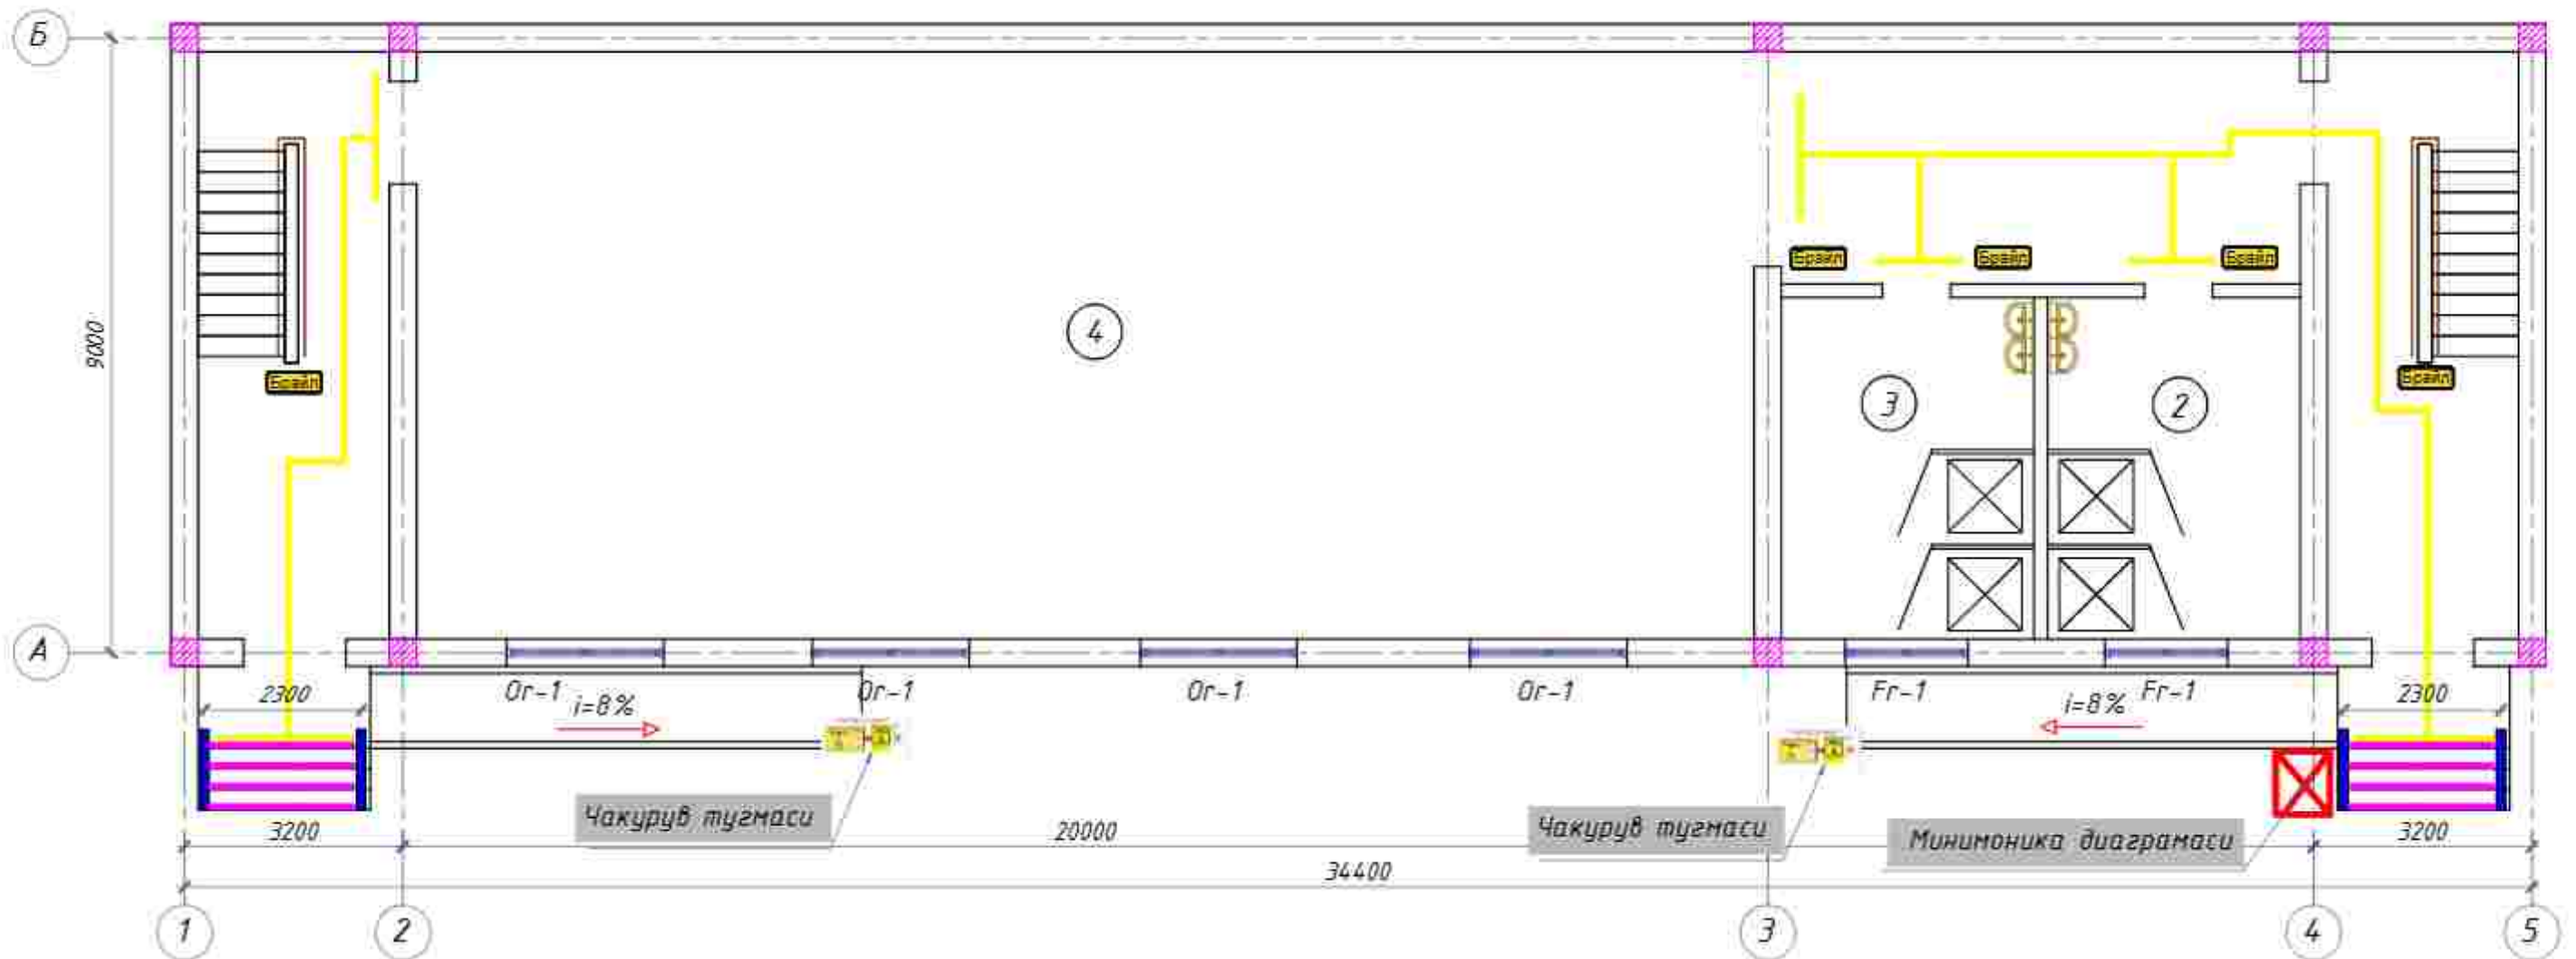


1-qavat xonalar eksplikatsiyasi


№	Xonalar nomlanishi	Maydoni m2	Изм.	Кол.уч.	Лист	Н.док.	Подпись	Дата	2026г	АС
1	Zinapoya	24,1								
2	Yuvinish xonasi	18,5								
3	Yuvinish xonasi	18,5								
4	Sport zal	195,6								
5	Zinapoya	24,1								
6										
7										

Andijon viloyati, Oltinkol tumanida joylashgan 16-maktabni binosini rekonstruksiya qilish		Стадия	Лист	Листов
NBSH		РП	7	
NBSH uzellar		"Andijonloyiha qidiruv ekspeditsiyasi" MCHJ		

Devor rejasi 2-qavat(Loyihaviy)

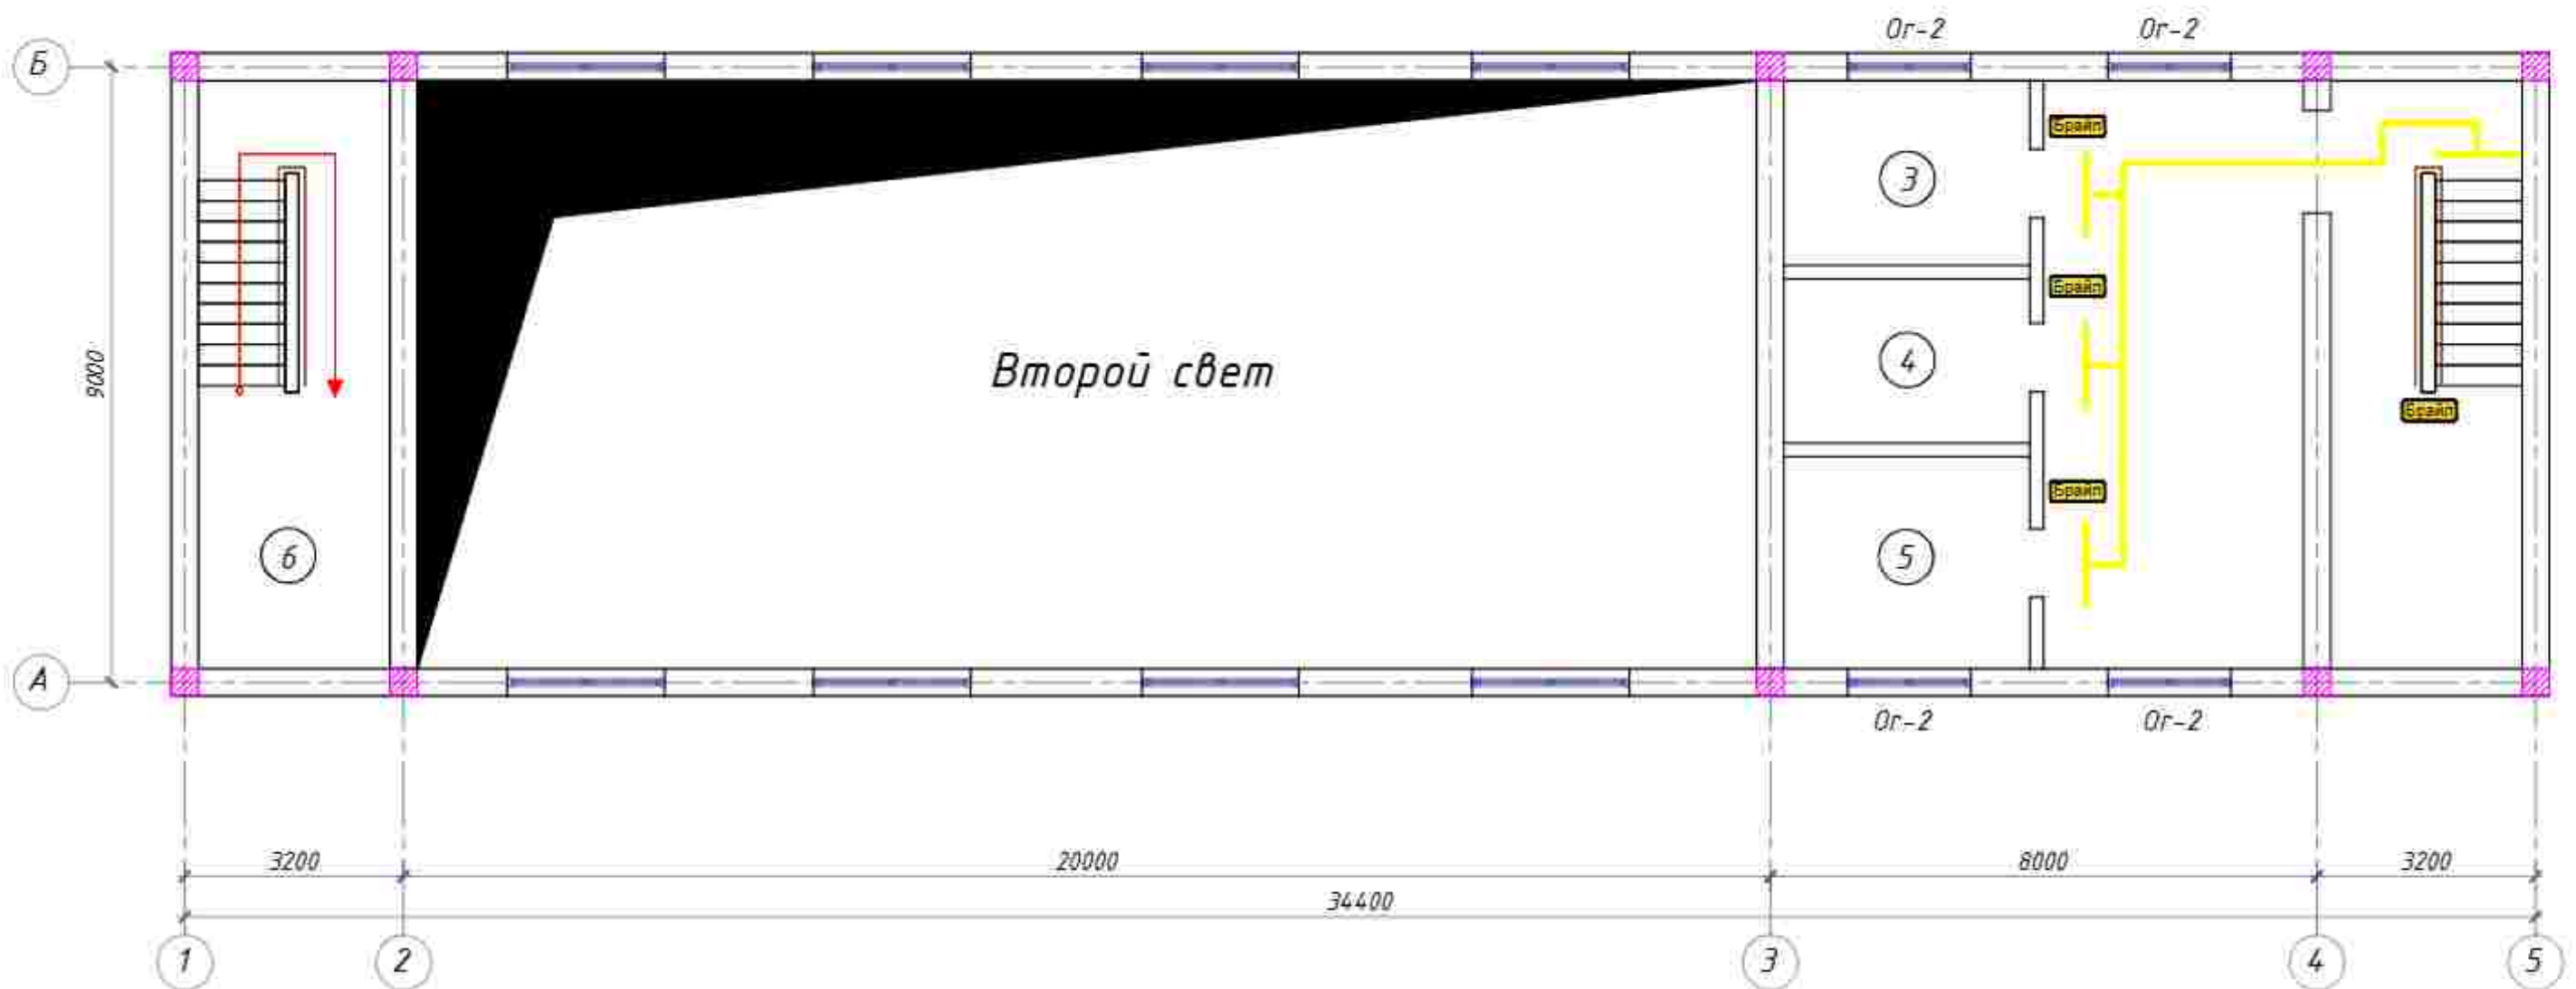


Фрагмент условный вид внутренних дверей
Лента контрастная (желтая) для маркировки дверей,
самоклеющаяся,
ширина 100мм, (рулон 50 м)

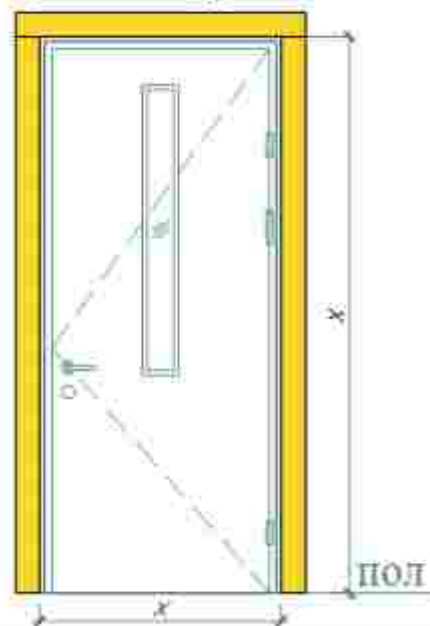


2-qavat xonalar eksplikatsiyasi

№	Xonalar nomlanishi	Maydoni m2							2026g	АЕ		
1	Zinapoya	24,1							Andijon viloyati, Oltinkol tumanida joylashgan 16-maktabni binosini rekonstruksiya qilish			
2	Koridor	32.6	Изм.	Кол.уч	Лист	Н.док	Подпись	Дата				
3	Trener xonasi	9.7	ГИП		Мадаминов				NBSH	Стадия	Лист	Листов
4	Sklad	8.6	ГАП							РП	8	
5	Snaryadniy	10.8	Разраб.		Мадаминов							
6	Zinapoya	24,1	Норм. конт.						NBSH uzellar	"Andijonloyiha qidiruv ekspeditsiyasi" MCHJ		

Devor rejasi 3-qavat(Loyihaviy)

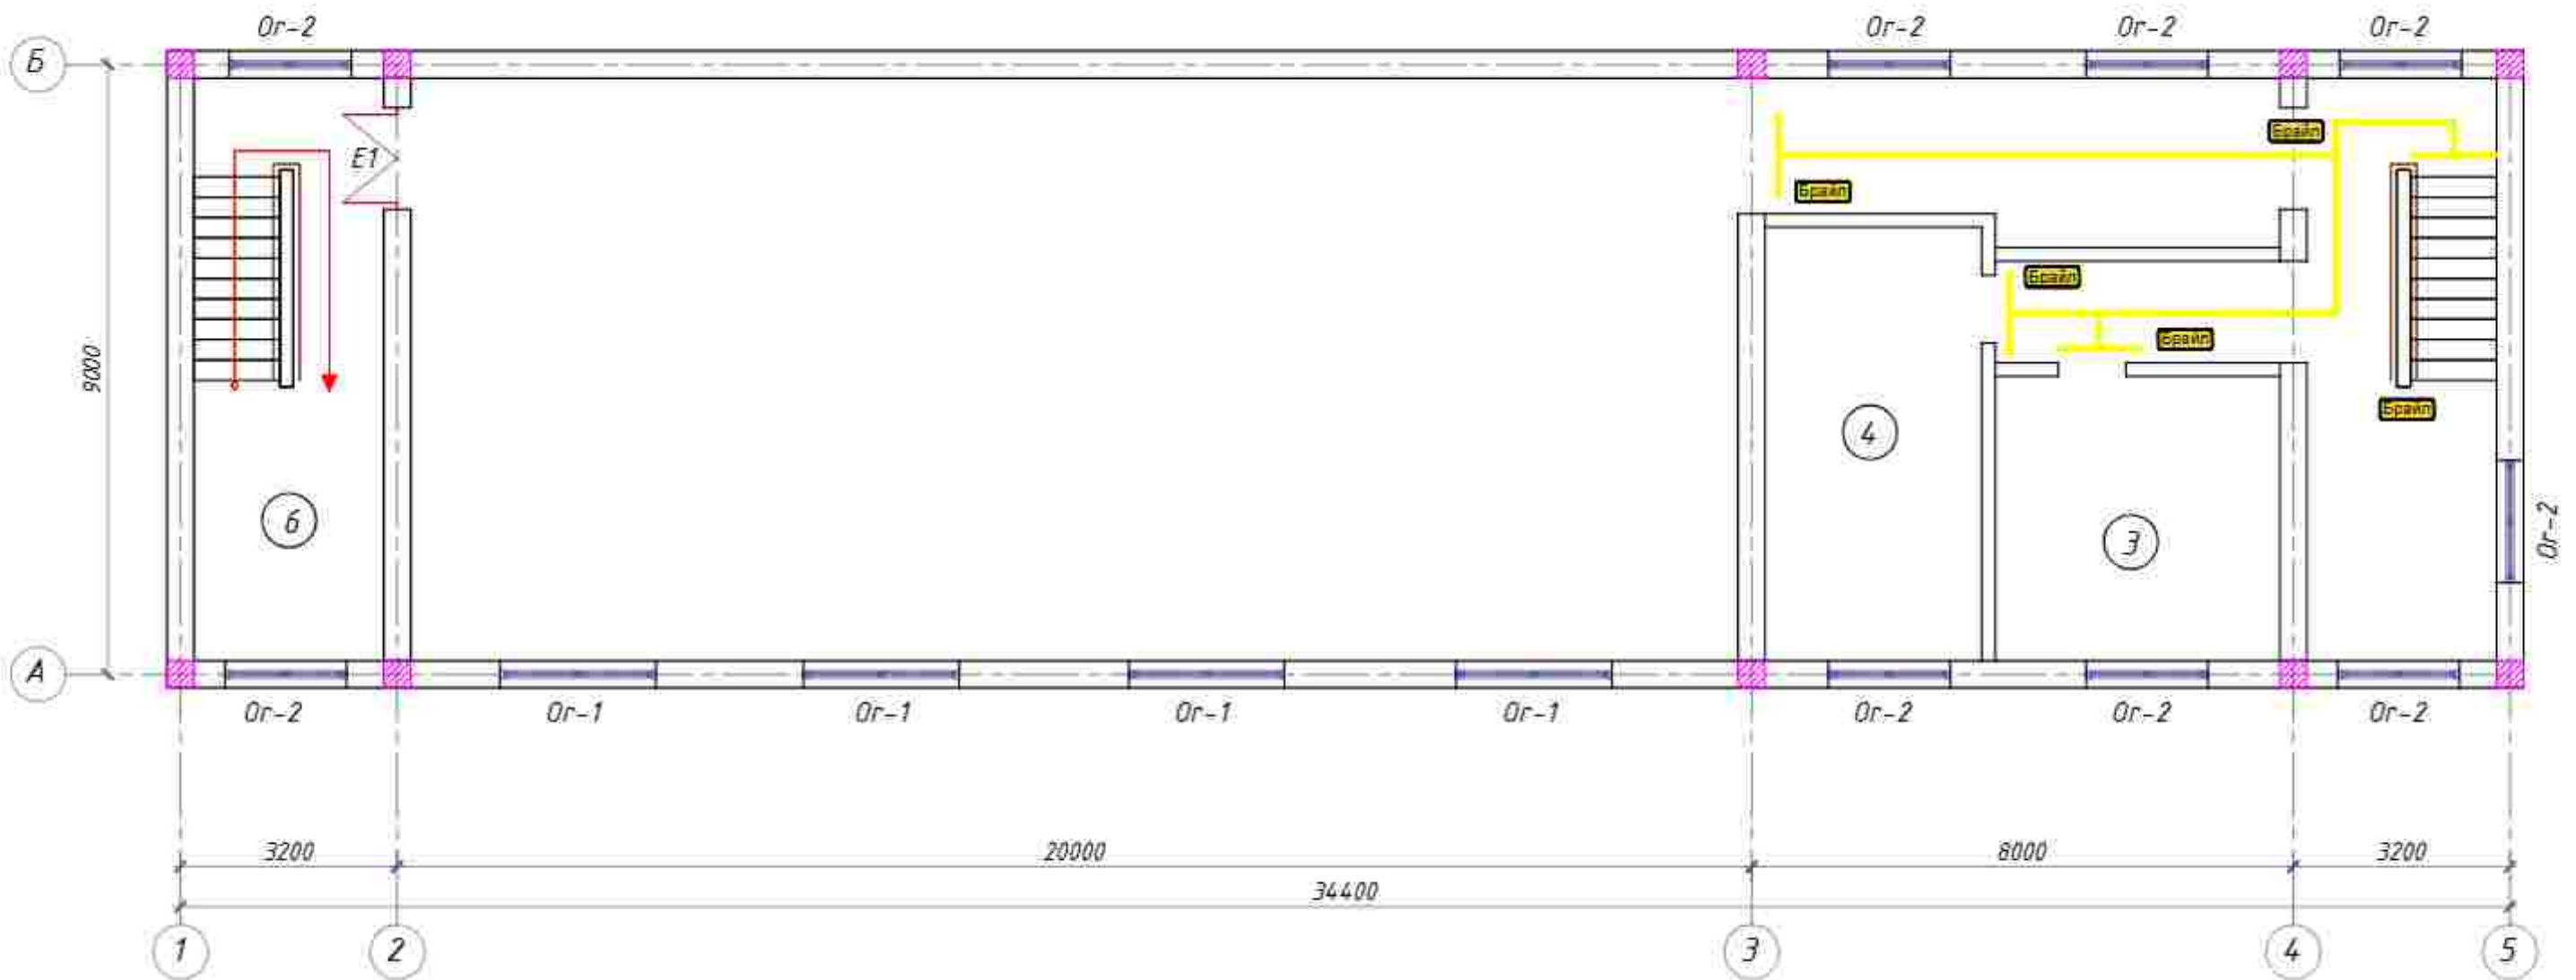


Фрагмент условный вид внутренних дверей.
Лента контрастная (желтая) для маркировки дверей,
самоклеящаяся,
ширина 100мм, (рулон 50 м)

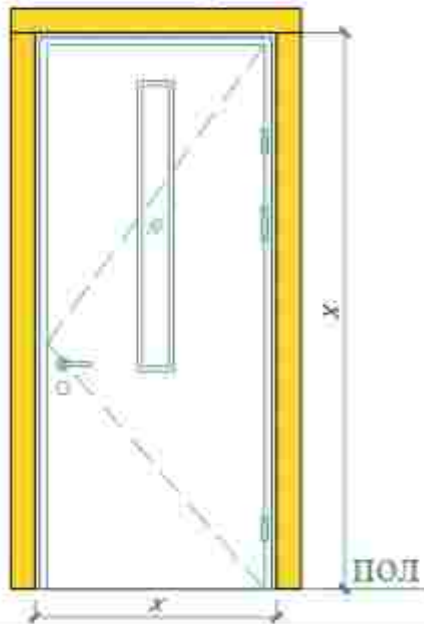


3-qavat xonalar eksplikatsiyasi

№	Xonalar nomlanishi	Maydoni m2							2026z	АЭ		
1	Zinapoya	24,1							Andijon viloyati, Oltinkol tumanida joylashgan 16-maktabni binosini rekonstruksiya qilish			
2	Koridor	6,3	Изм.	Кол.уч.	Лист	N.док.	Подпись	Дата				
3	Yordamchi xona	17,6	ГИП		Мадаминаов				NBSH	Стадия	Лист	Листов
4	Yordamchi xona	20,5	ГАП							РП	9	
5	Faolalar zali	195,6	Разраб.		Мадаминаов				NBSH uzellar	"Andijonloyiha qidiruv ekspeditsiyasi" MCHJ		
6	Zinapoya	24,1	Норм. конт.									
7												

Козырек К-1

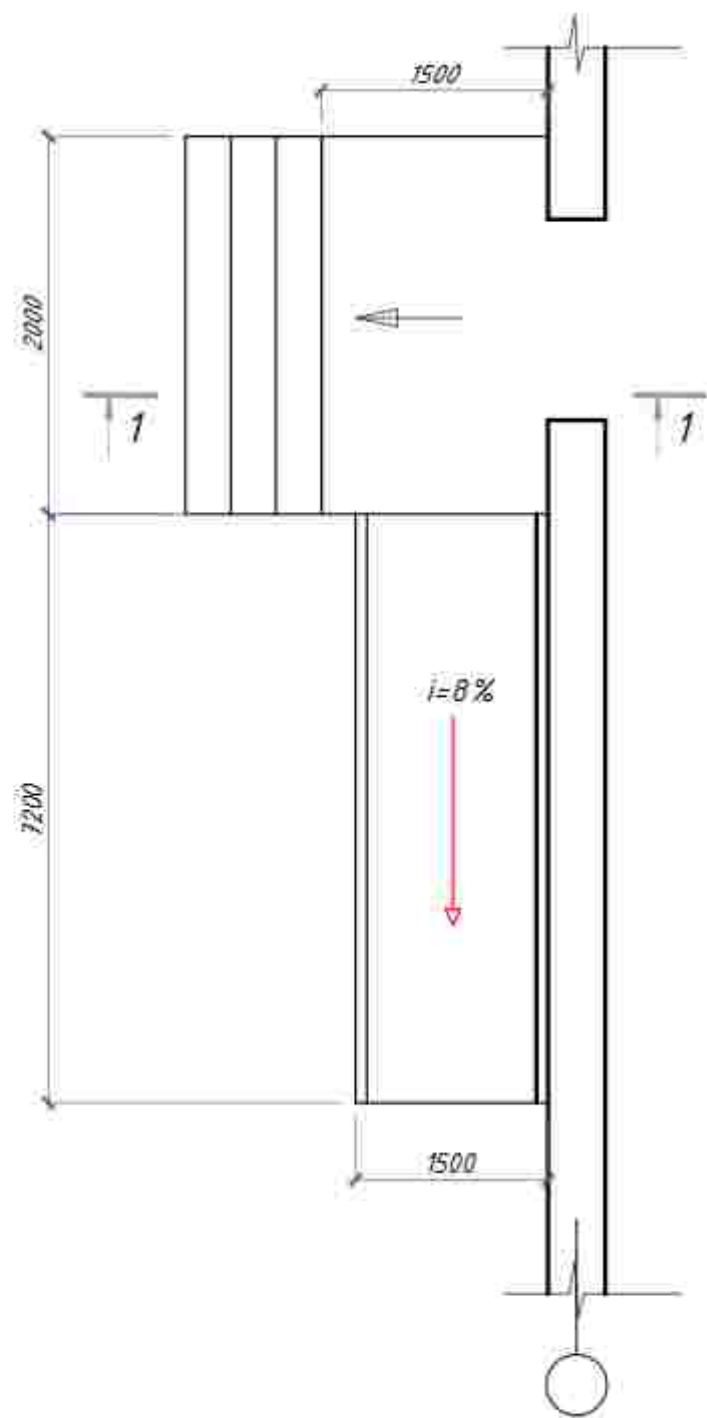

Пандус

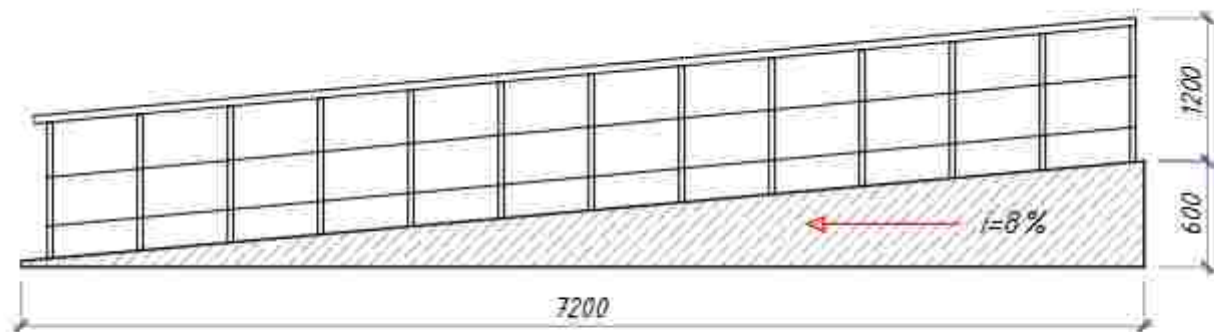

1 - 1




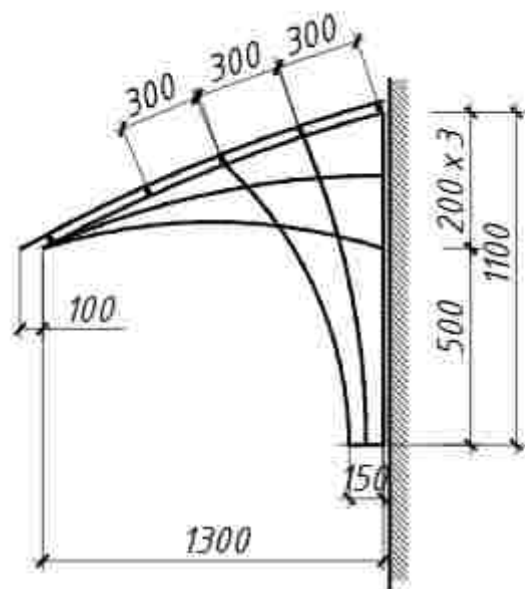


Схема каркаса козырька К-1

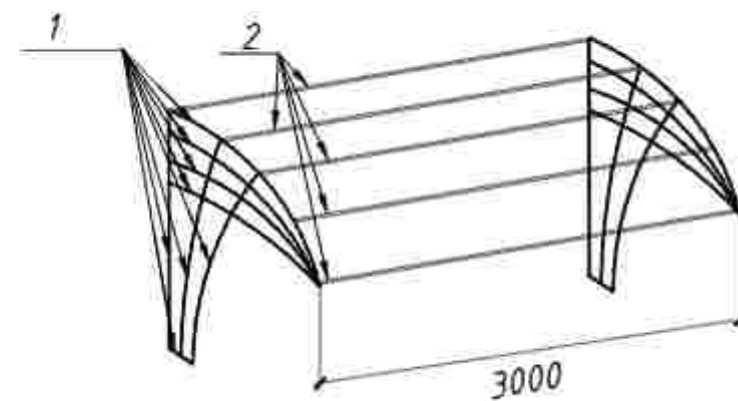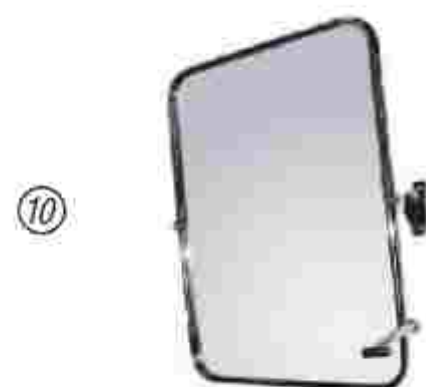

<i>Poz.</i>	<i>Belgilanishi</i>	<i>Nomlanishi</i>	<i>Soni</i>	<i>Massa</i>	<i>Eslatma</i>
		<i>Пандус</i>	4		
		<i>Бетон Б-15</i>		3,5м3	14м3
	<i>Перила нержавеющей для пандуса и главного входа</i>				140м
	<i>Алюминевый профиль</i>				80м

						2026г	АЭ		
							Andijon viloyati, Oltinkol tumanida joylashgan 16-maktabni binosini rekonstruksiya qilish		
Изм.	Кол.уч.	Лист	N док	Подпись	Дата				
ГИП		Мадаминов				NBSH	Стадия	Лист	Листов
ГАП							РП	10	
Разраб.		Мадаминов							
Норм. конт.						NBSH uzellar	"Andijonloyiha qidiruv ekspeditsiyasi" MCHJ		

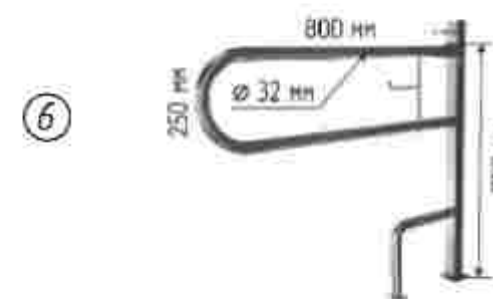


Вид перилли на чорих лесницах



Создания перилли



Окоченная перилли


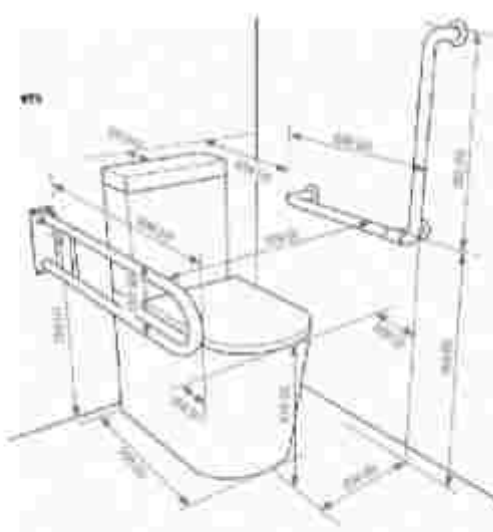


Предусмотреть перилли с каждой стороны лестницы

NBSH

№	Nogironlarni materialari	Maydoni m2	Eslatma
1	Yolanturuvchi akril kraska	515m2	
2	Ogohlanturuvchi taktil plitka	0m2	
3	Taktil pintograme 150x150	55um	
4	NBSH uchun chaquruv tugma	9um	
5	Hassa uchun ilgich	5um	
6	Ruhtangan polatan vertikal ochilgich	5um	
7	Ruhtangan polatan fayanch juft ushlagich	5um	
8	Ruhtangan polatan togri ushlagich	5um	
9	Ruhtangan polatan 90° ushlagich	5um	
10	NBSH uchun suniladigan oyna 600x800	5um	
11	NBSH uchun kiyim ilgich	5um	
12	Kontrast lenta	420m	
13	Minemonika diaqramasi	3um	
14	Брайл	150um	

					10000	
					Andijon viloyati, Oltinkol tumanida joylashgan 16-maktabni binosini rekonstruksiya qilish	
Изм.	Кол. уч.	Лист	И.В.Ф.	Подпись	Дата	
ГИП		Надаринов				NBSH Страниц Лист Листов ИП И
ГАП						
Разраб		Надаринов				
Норм. конт.						
						NBSH uzellar "Andijonloyiha qidiruv ekspeditsiyasi" MCHJ

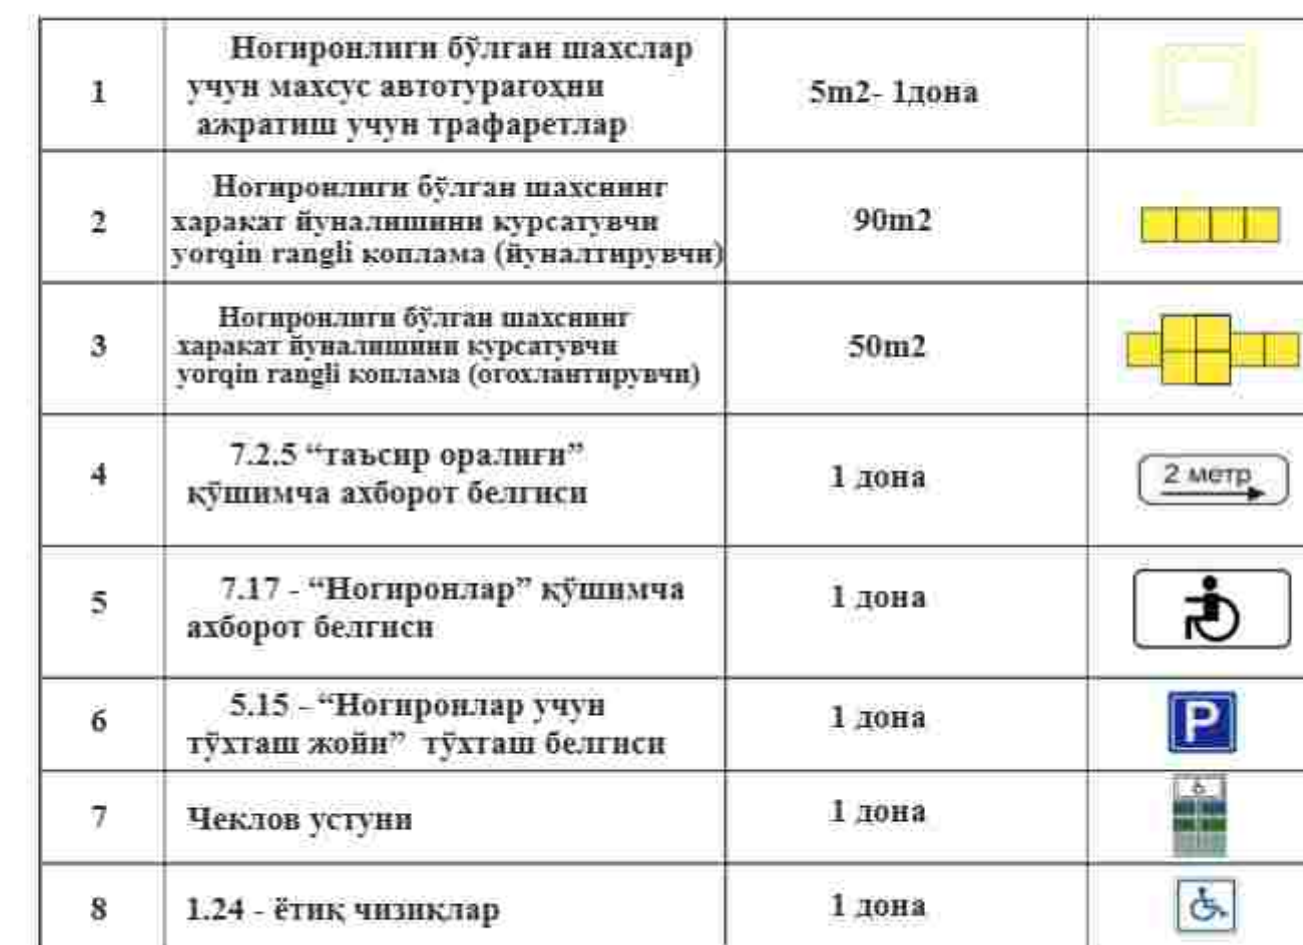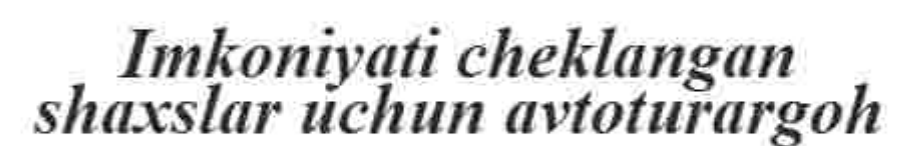

				Shifr:	BR
				<i>Andijon viloyati Olminko Tumani, Ayronchi MFY hududida "16-maktab"</i> <i>bino inshootlari hududida mavjud bino inshootini rekonstruksiya qilish</i> <i>hamda qo'shimcha yangi 720-o'rinlik o'quv bino inshootlarini qurilishi</i>	
L.B.M	Madaminov A.			Bosqich	Sahifa Sahifadan
L.B.A				I.L	BR-1
Bajardi					
Norma nazorat				<i>Imkoniyati cheklangan shaxslar uchun avtototurargoh</i>	<i>Andijon loyiha qidiruv ekspeditsiyasi</i>