

*O'zbekiston Respublikasi
Andijon viloyati Andijon shaxri
"Sardor Qurilish Maks" MCHJ*

*Республика Узбекистан
город Андижан Андижанская область
ООО "Sardor Qurilish maks"*

ISHCHI LOYIHA

*Andijon viloyati Andijon shaxar muhandislik maktabini
rekonsrtuksiya qilish*

Texnologik jihozlar

Direktor:



S.Xolmatov


L.B.M:



B.Shamshidinov

Andijon- 2026 y


Yer to'la qavat rejasi

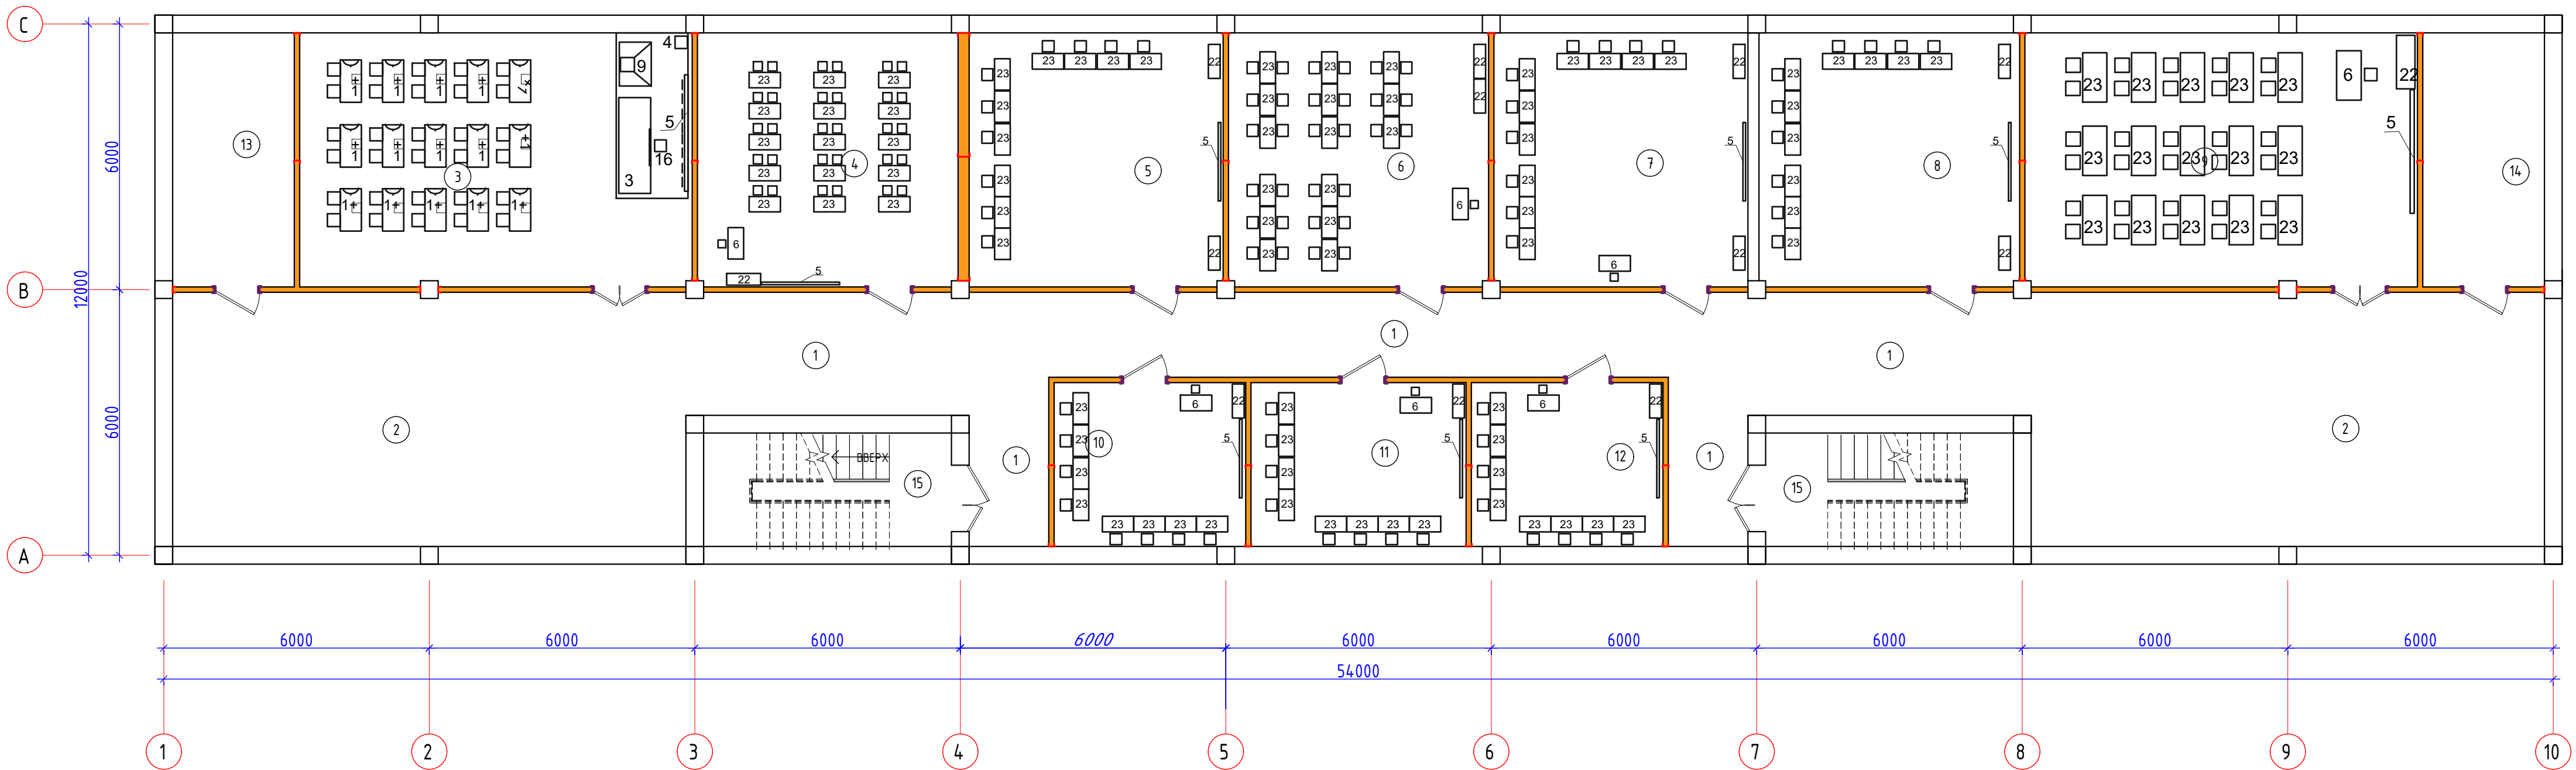

Yerto'la qavat xonalar tavsifi		
Nº	Xonalar nomlari	Maydoni m²
1	Yo'lak	82,79
2	Rekreasiya zona	66.6
3	Ishlab chiqarish laboratoriyasi xonasi	50.9
4	IELTS to'garak xonasi	33.81
5	Robototexnika to'garak xonasi	32.95
6	Shaxmat to'garak xonasi	33.75
7	SAT to'garak xonasi	32.95
8	Digital ART to'garak xonasi	33.81
9	Kasbga o'rgatish xonasi	50.91
10	To'garak yordamchi xonasi	16.02
11	To'garak yordamchi xonasi	17.98
12	To'garak yordamchi xonasi	16.02
13	Texnik xona	15.79
14	Ashyolar saqlash xonasi	15.79
15	Zina	14.34
	Jami:	595.3

				2026 y			
					Andijon viloyati Andijon shahar Muhandislik maktabini rekonstruksiya qilish		
LBM	B.Shamshidinov				Bosqich	Varoq	Varoqlar
Bajardi	U.Ne'matjonov				IL	1	7
					Yer to'la rejasi		
					"Sardor Qurilish Maks" MCHJ		


1-Qavat rejasi

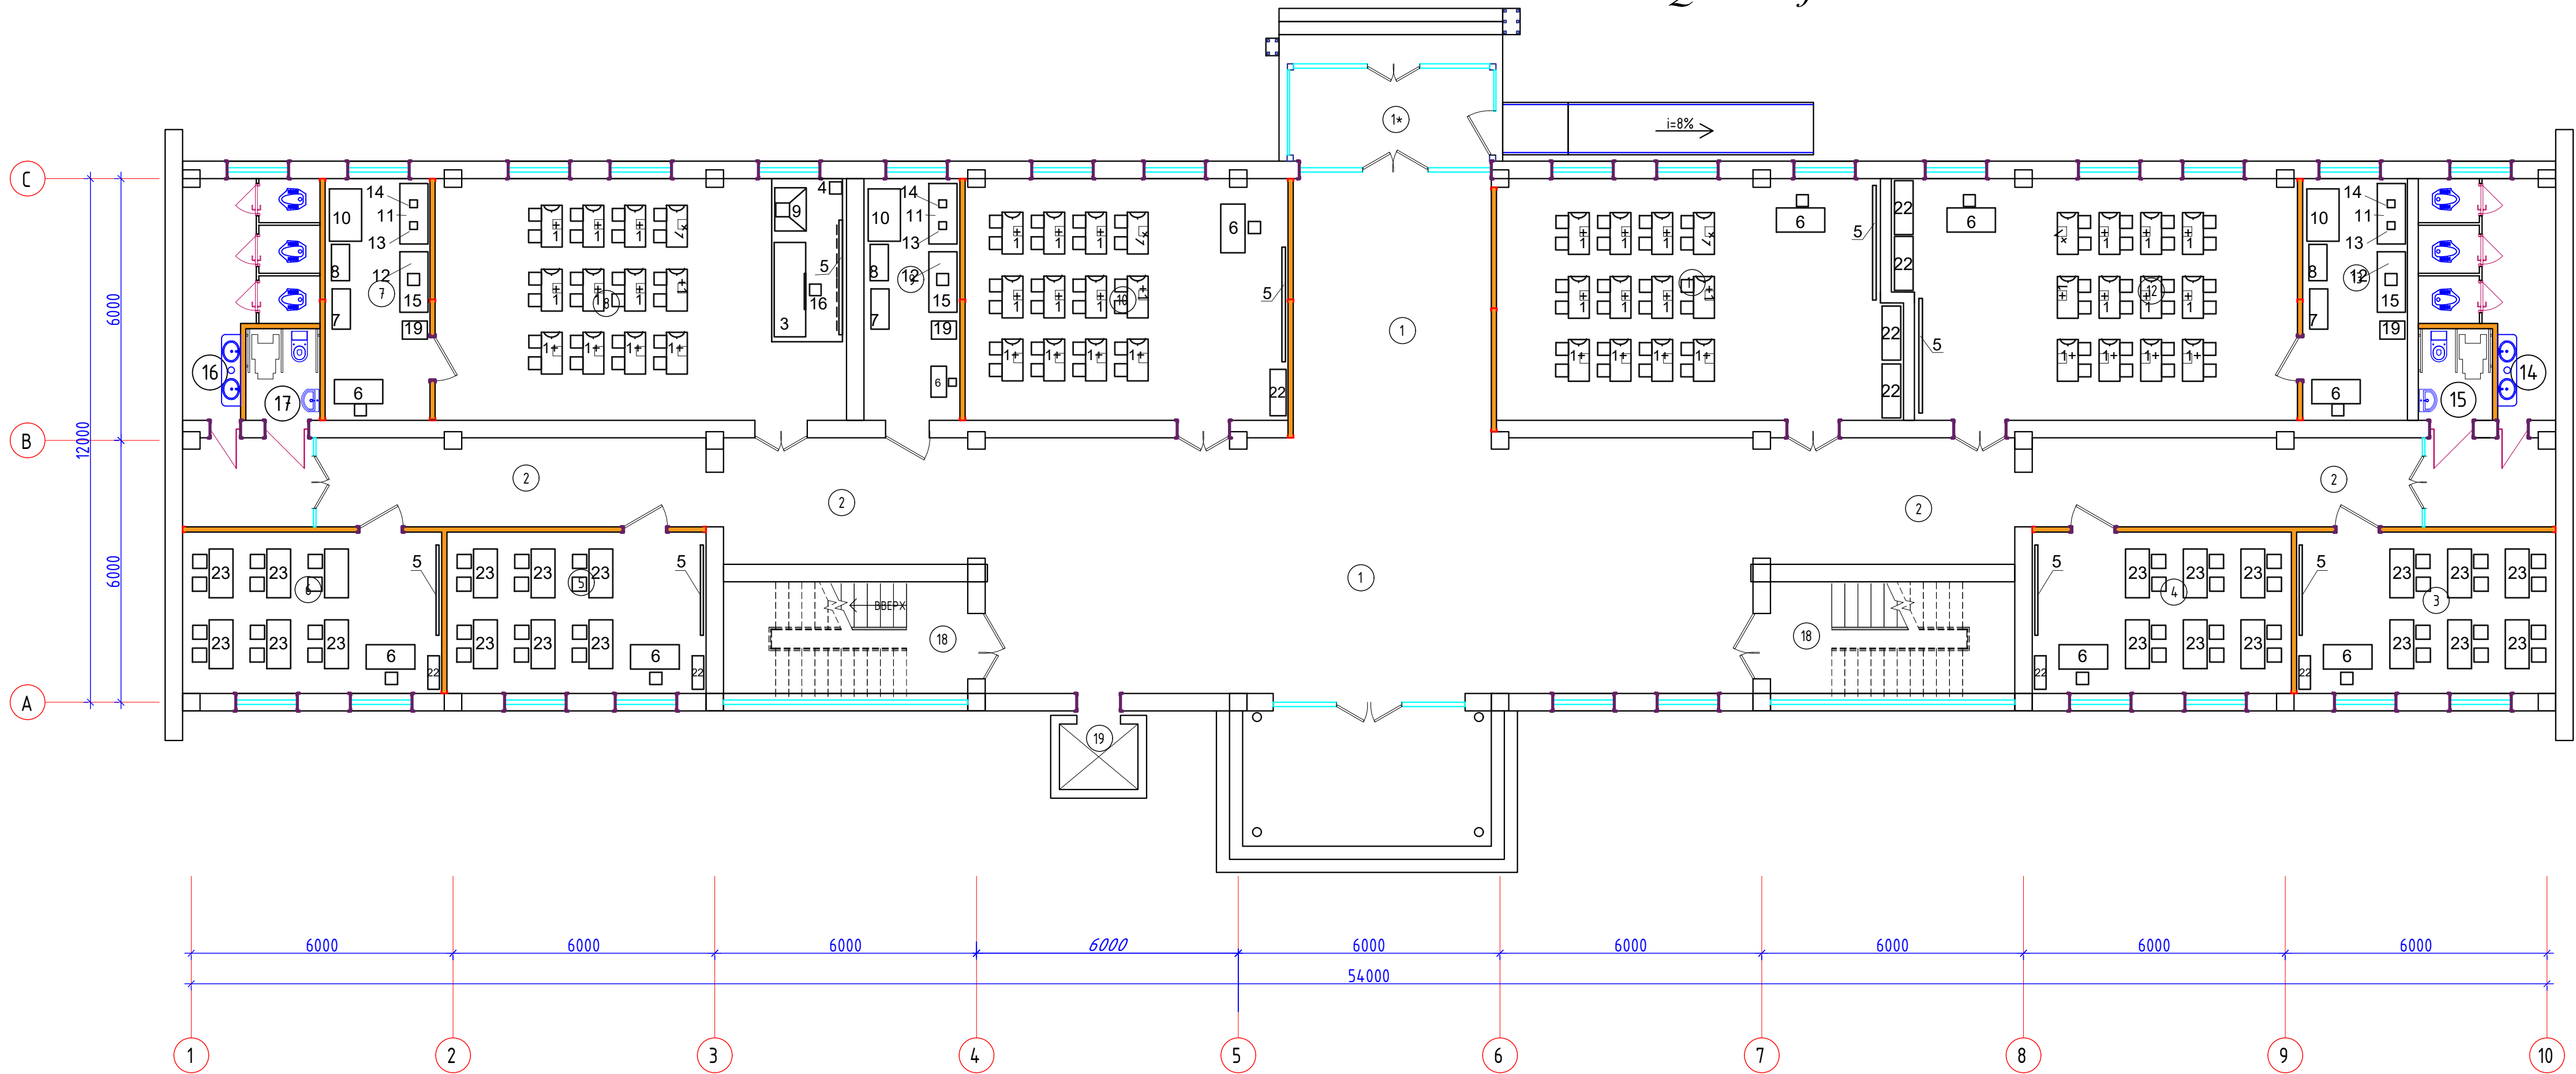

1-qavat xonalar tavsifi		
Nº	Xonalar nomlari	Maydoni m²
1*	Tambur	16,12
1	Vestibul	130,10
2	Yo'lak	83.8
3	Rus tili xonasi (12 o'quvchi)	21.98
4	Rus tili xonasi (12 o'quvchi)	21.98
5	Rus tili xonasi (12 o'quvchi)	21.98
6	Rus tili xonasi (12 o'quvchi)	21.98
7	Kimyo laboratoriya xonasi	13.30
8	Kimyo xonasi (24 o'quvchi)	52.24
9	Biologiya laboratoriya xonasi	12.19
10	Biologiya xonasi (24 o'quvchi)	41.00
11	Biologiya xonasi (24 o'quvchi)	50.18
12	Kimyo xonasi (24 o'quvchi)	50.02
13	Kimyo laboratoriya xonasi	13.30
14	San.Uzel	13.41
15	NBSH San.Uzel	3.57
16	San.Uzel	13.41
17	NBSH San.Uzel	3.57
18	Zina	14.34
19	Lift	
	Jami:	598.4

				2026 y			
					Andijon viloyati Andijon shahar Muhandislik maktabini rekonstruksiya qilish		
LBM	B.Shamshidinov				Bosqich	Varoq	Varoqlar
Bajardi	U.Ne'matjonov				IL	2	7
					1-Qavat rejasi		
					"Sardor Qurilish Maks" MCHJ		


2-Qavat rejasi

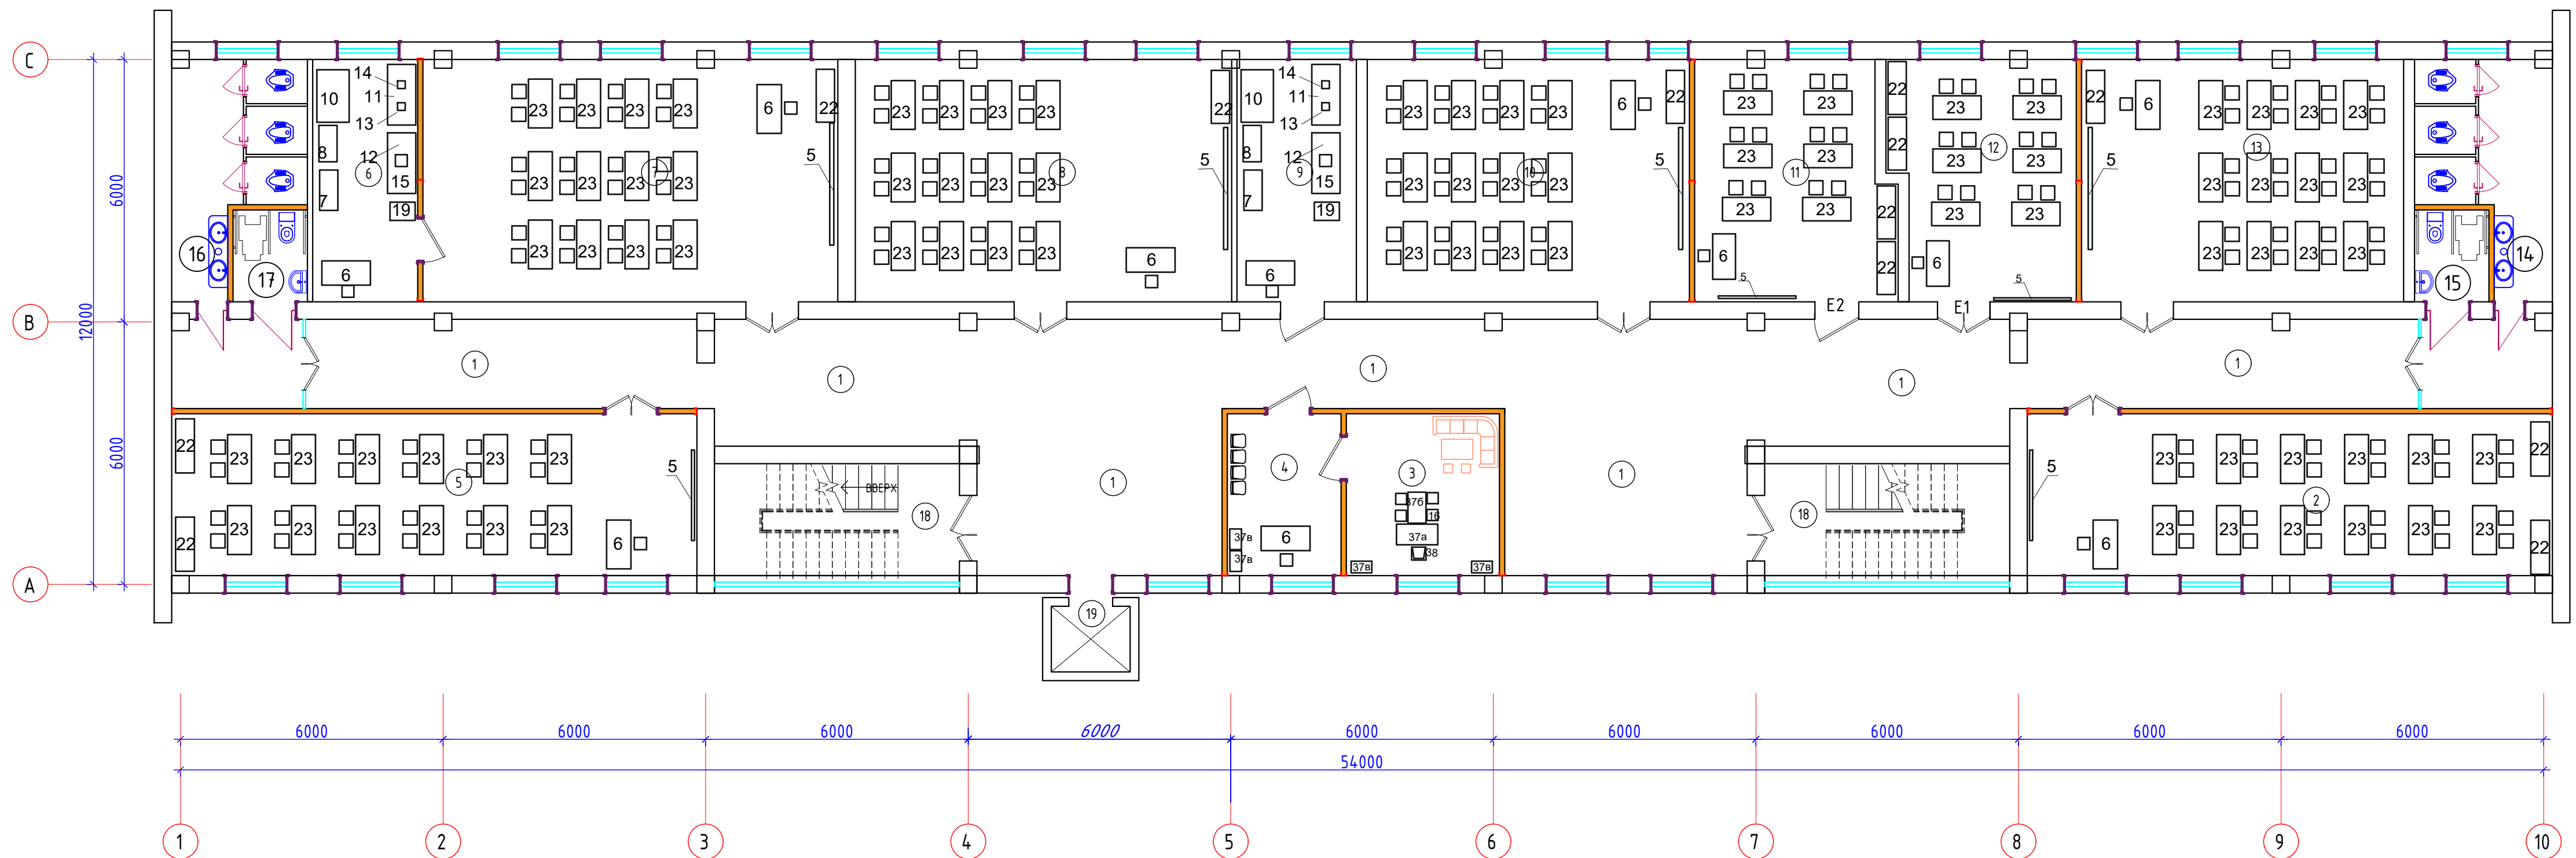

2-qavat xonalar tavsifi		
№	Xonalar nomlari	Maydoni m ²
1	Yo'lak	162,51
2	Matematika xonasi (24 o'quvchi)	44.4
3	Direktor xonasi	12.95
4	Kotiba xonasi	9.62
5	Matematika xonasi (24 o'quvchi)	44.4
6	Fizika laboratoriya xonasi	13.30
7	Fizika xonasi (24 o'quvchi)	52.52
8	Fizika xonasi (24 o'quvchi)	47.64
9	Fizika laboratoriya xonasi	15.12
10	Matematika xonasi (24 o'quvchi)	40.77
11	Matematika xonasi (12 o'quvchi)	24.25
12	Matematika xonasi (12 o'quvchi)	22.54
13	Matematika xonasi (24 o'quvchi)	40.77
14	San.Uzel	13.41
15	NBSH San.Uzel	3.57
16	San.Uzel	13.13
17	NBSH San.Uzel	3.57
18	Zina	14.34
19	Lift	
	Jami:	593.2

				2026 y			
				Andijon viloyati Andijon shaxar Muhandislik maktabini rekonstruksiya qilish			
LBM	B.Shamshidinov				Bosqich	Varoq	Varoqlar
Bajardi	U.Ne'matjonov				IL	3	7
				2-Qavat rejasi	"Sardor Qurilish Maks" MCHJ		


3-Qavat rejasi

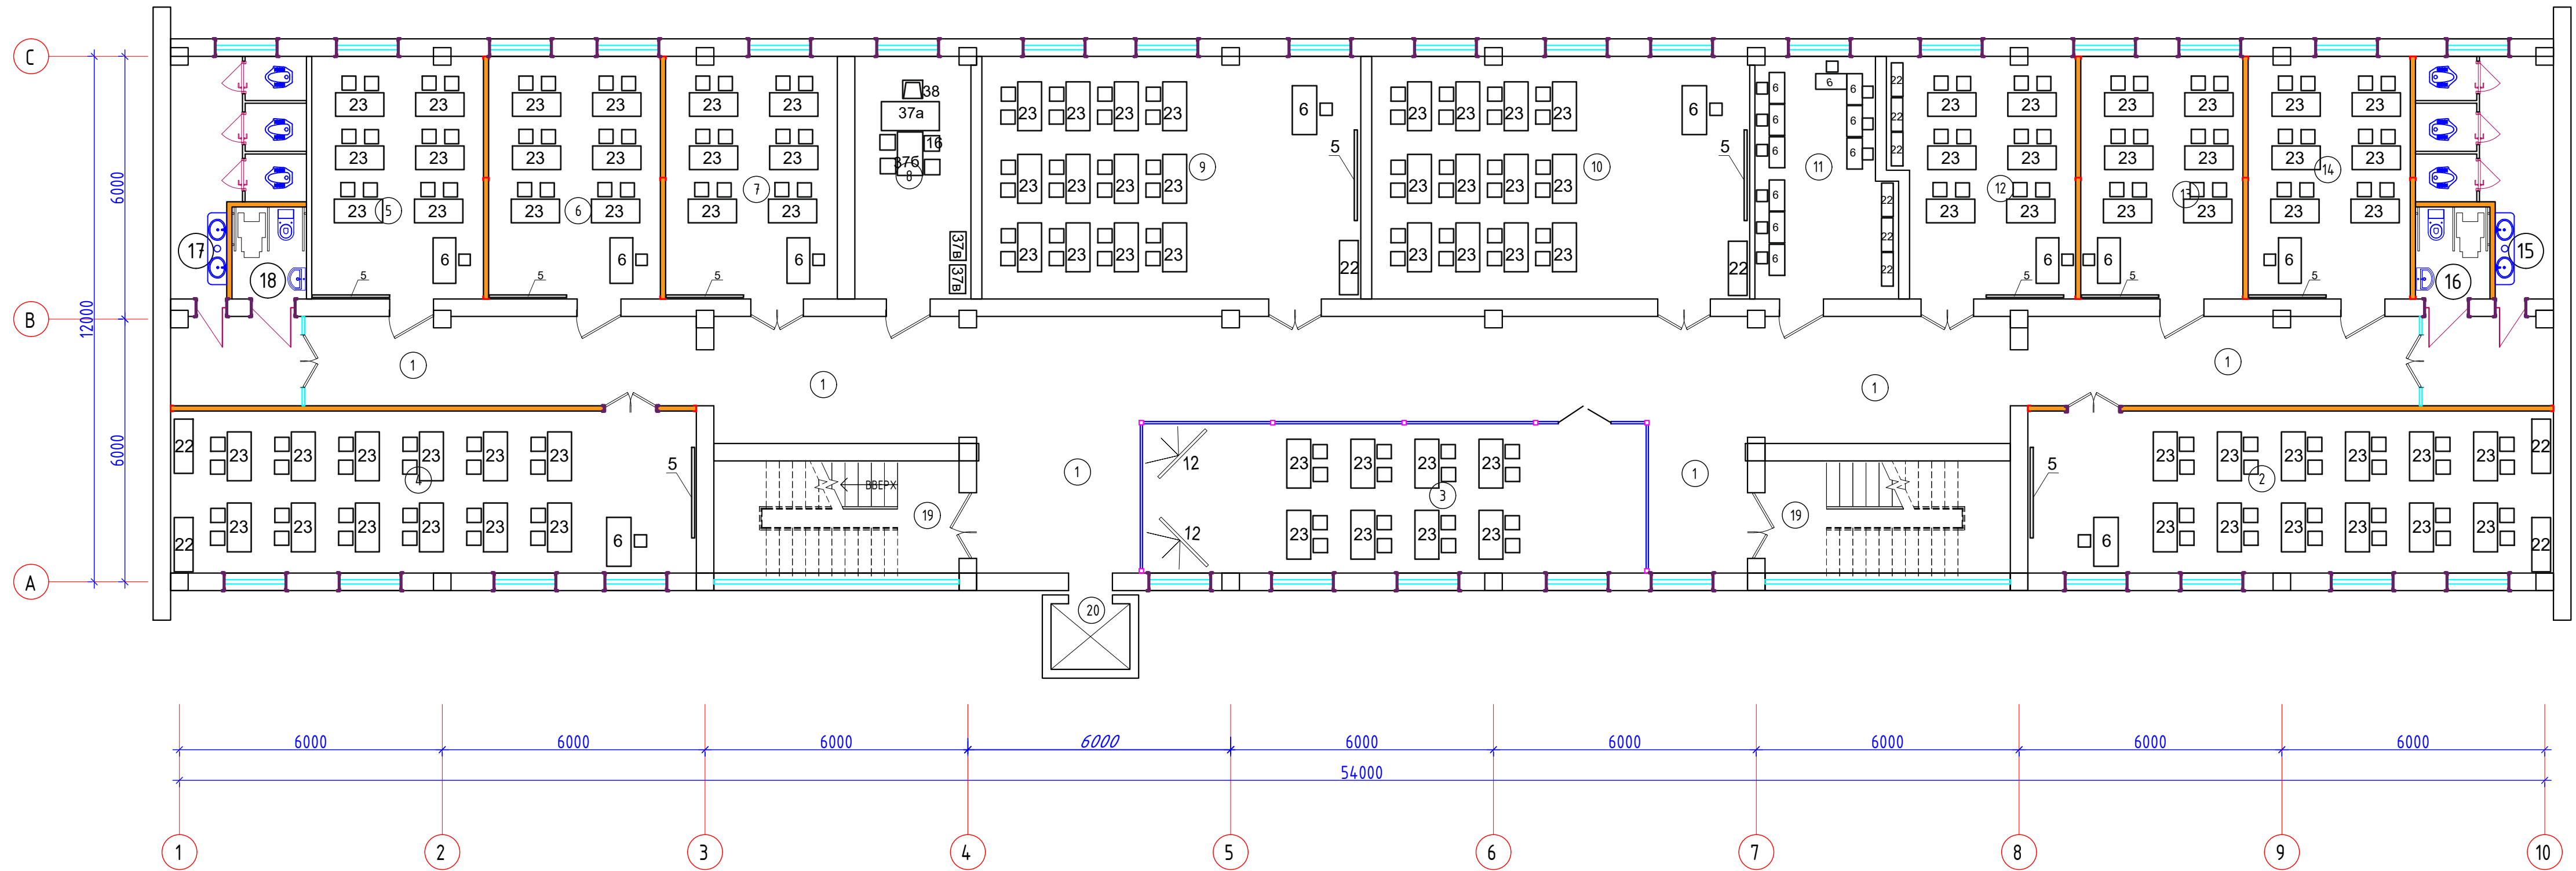

3-qavat xonalar tavsifi		
Nº	Xonalar nomlari	Maydoni m ²
1	Yo'lak	147,17
2	Ona tili va adabiyot xonasi (24 o'quvchi)	44.4
3	Startap va Koworking zona	39.10
4	Ona tili va adabiyot xonasi (24 o'quvchi)	44.4
5	Ingliz tili xonasi (12 o'quvchi)	21.7
6	Ingliz tili xonasi (12 o'quvchi)	21.7
7	Ingliz tili xonasi (12 o'quvchi)	21.7
8	Akademik direktor xonasi	14.7
9	Ona tili va adabiyot xonasi (24 o'quvchi)	47.92
10	Ona tili va adabiyot xonasi (24 o'quvchi)	47.81
11	O'qituvchilar xonasi	16.66
12	Ingliz tili xonasi (12 o'quvchi)	22.37
13	Ingliz tili xonasi (12 o'quvchi)	20.50
14	Ingliz tili xonasi (12 o'quvchi)	20.50
15	San.Uzel	13.41
16	NBSH San.Uzel	3.57
17	San.Uzel	13.13
18	NBSH San.Uzel	3.57
19	Zina	14.34
20	Lift	
Jami:		593.0

				2026 y			
					Andijon viloyati Andijon shahar Muhandislik maktabini rekonstruksiya qilish		
LBM	B.Shamshidinov				Bosqich	Varoq	Varoqlar
Bajardi	U.Ne'matjonov				IL	4	7
					3-Qavat rejasi		
					"Sardor Qurilish Maks" MCHJ		


4-Qavat rejasi

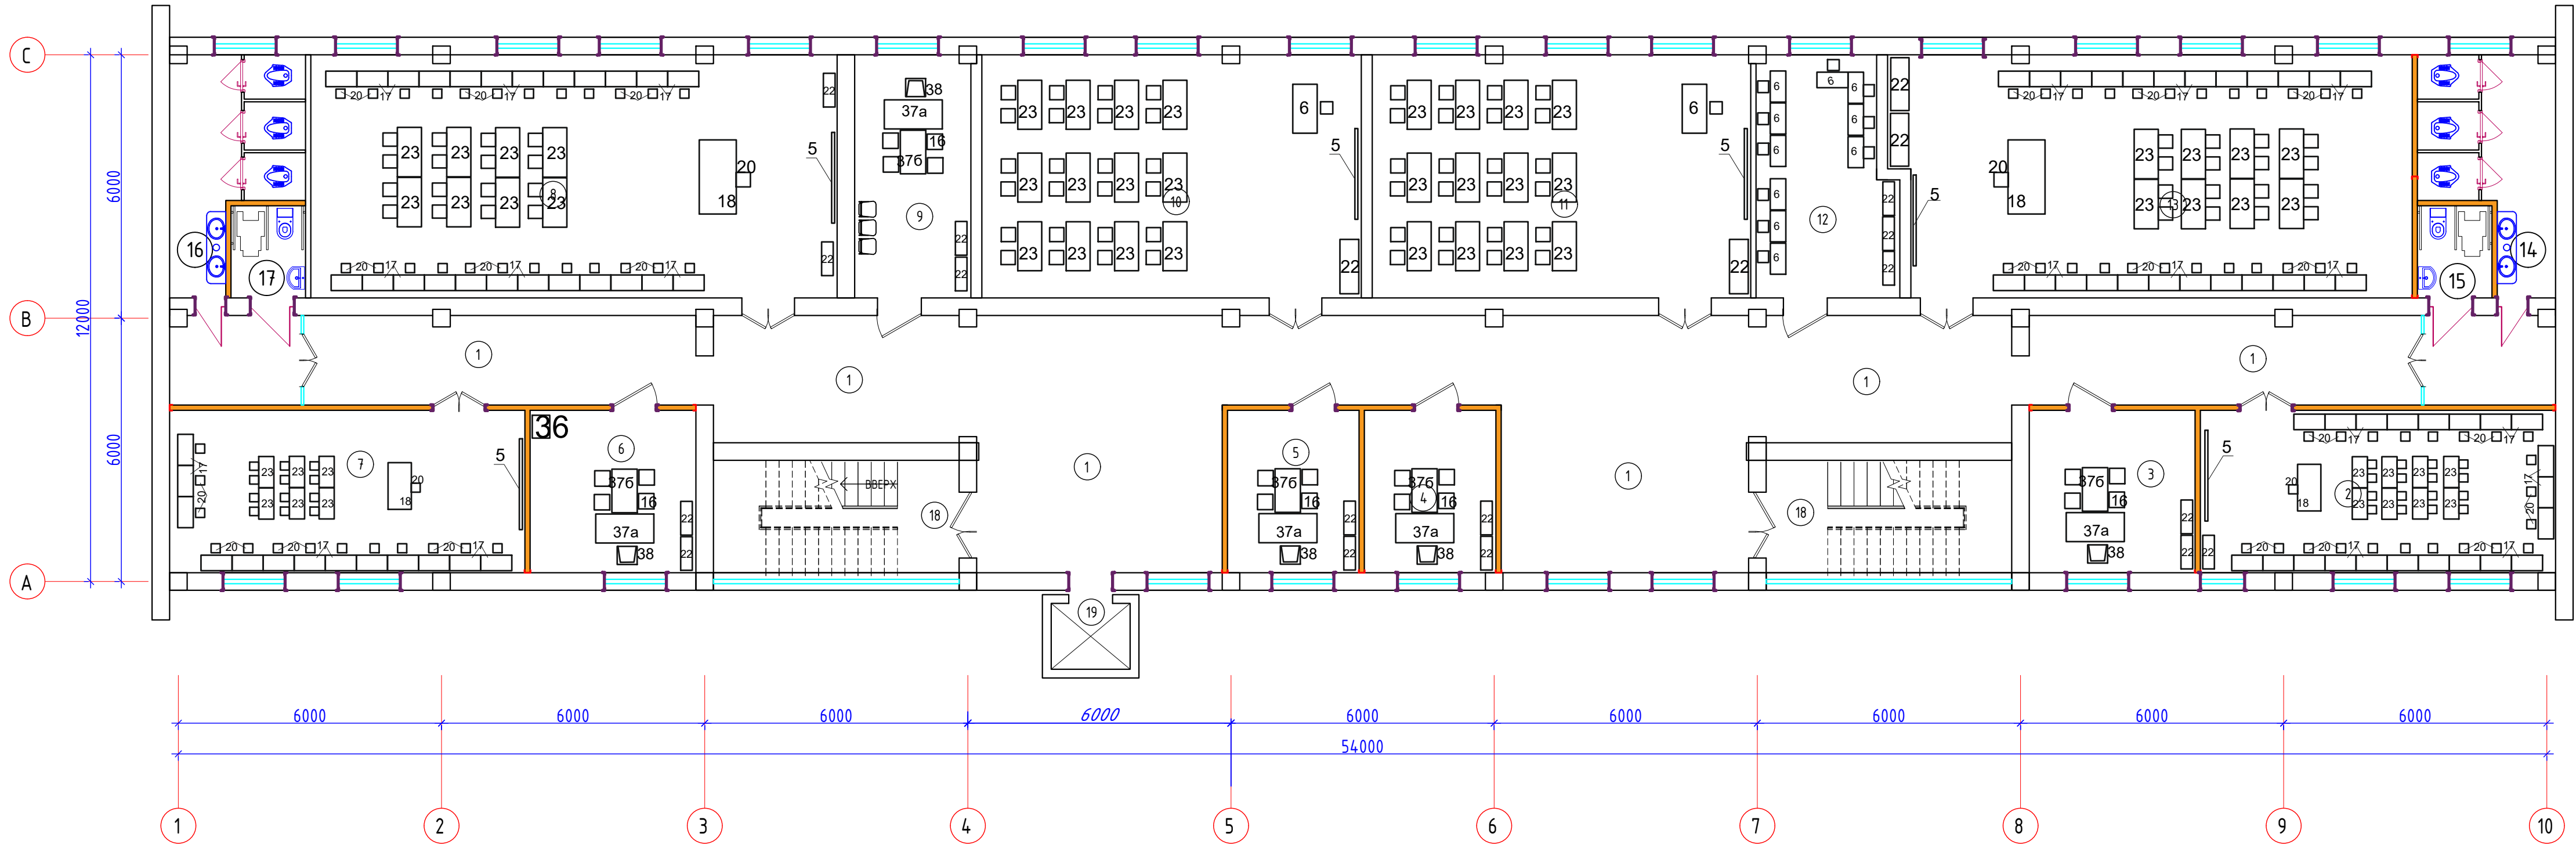

4-qavat xonalar tavsifi		
Nº	Xonalar nomlari	Maydoni m²
1	Yo'lak	162,89
2	Informatika xonasi (24 o'quvchi)	30.0
3	Maktab maslaxatchisi xonasi	13.99
4	Ma'naviyat ma'rifat ishlari bo'yicha direktor o'rin bosar xonasi	11.1
5	Vatanparvarlik ruxida yoshlarni tayyorlash bo'yicha direktor o'rin bosar xonasi	11.1
6	O'quv ishlari bo'yicha direktor o'rin bosar xonasi	14.0
7	Informatika xonasi (12 o'quvchi)	30.0
8	Informatika xonasi (24 o'quvchi)	66.5
9	Psixolog xonasi	14.68
10	Tarix xonasi (24 o'quvchi)	47.92
11	Tarix xonasi (24 o'quvchi)	47.81
12	O'qituvchilar xonasi	16.66
13	Informatika xonasi (24 o'quvchi)	64.70
14	San.Uzel	13.41
15	NBSH San.Uzel	3.57
16	San.Uzel	13.13
17	NBSH San.Uzel	3.57
18	Zina	14.34
19	Lift	
Jami:		593.6

				2026 y			
					Andijon viloyati Andijon shahar Muhandislik maktabini rekonstruksiya qilish		
LBM	B.Shamshidinov				Bosqich	Varoq	Varoqlar
Bajardi	U.Ne'matjonov				IL	5	7
					4-Qavat rejasi		
					"Sardor Qurilish Maks" MCHJ		


1-qavat devor rejasi (loyihaviy) M1:100

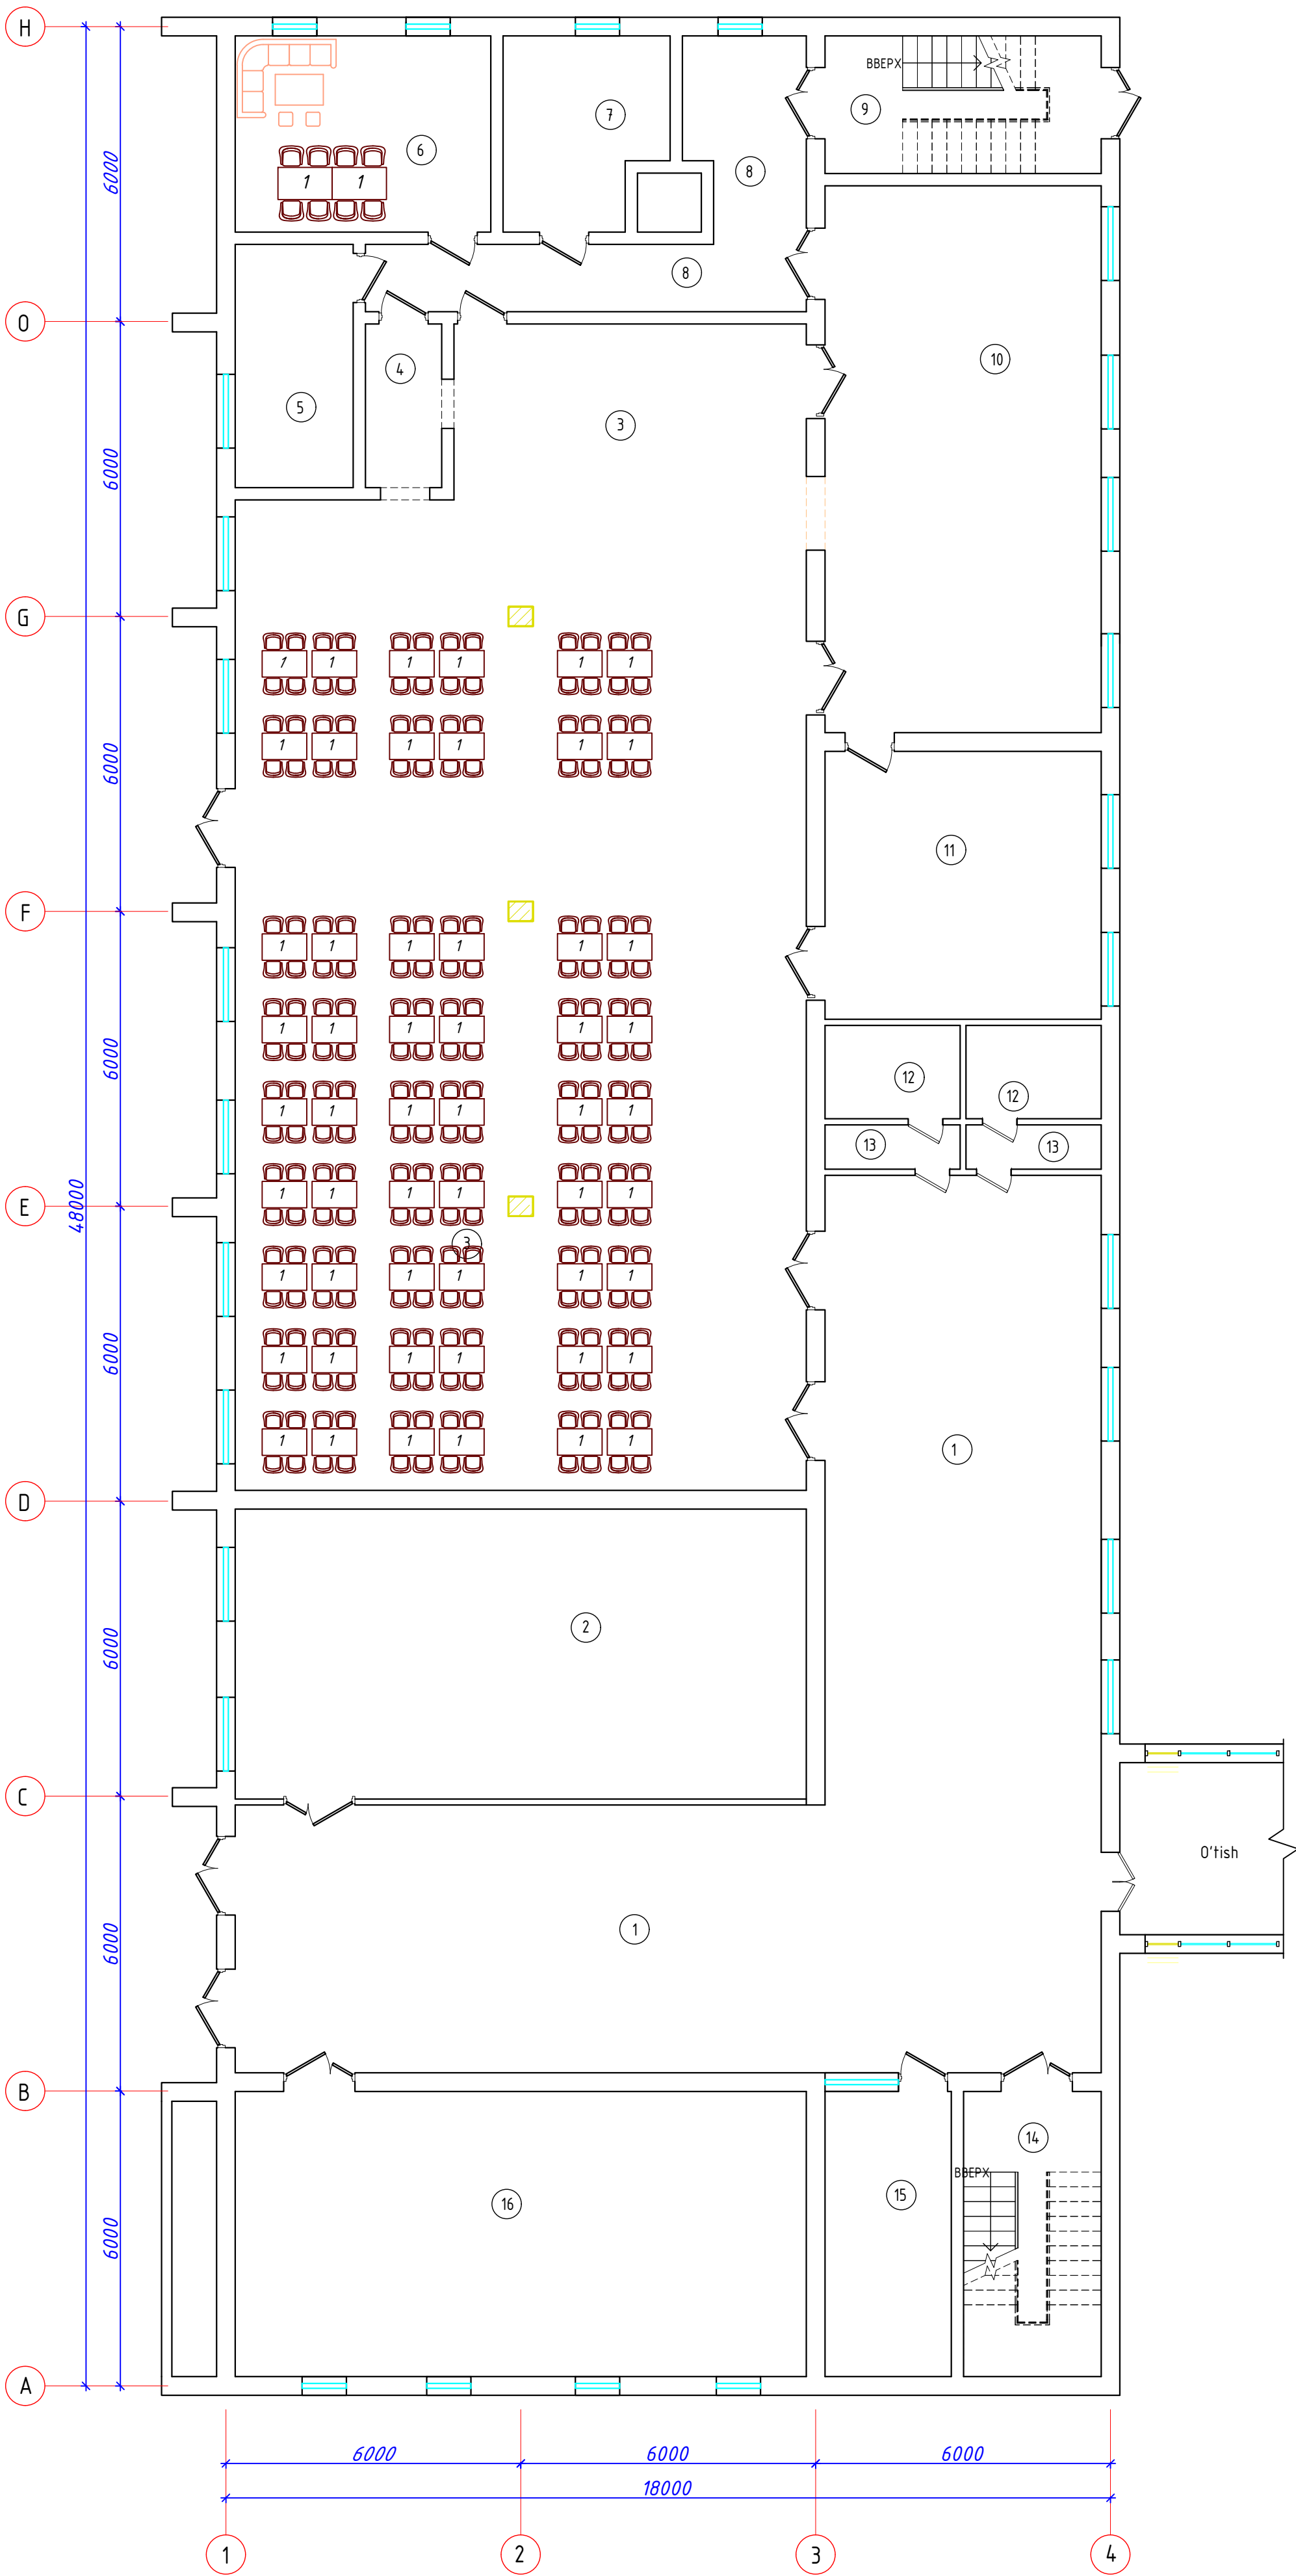


B blok 1-qavat xonalar tavsifi		
Nº	Xonalar nomlari	Maydoni m²
1	Yo'lak	168,02
2	Xona	68.6
3	Ovqatlanish zali	259.9
4	Idishlarni qabul qilish xonasi	5.16
5	Idish yuvish xonasi	11.88
6	Xodimlar xonasi	20.75
7	Saqlash xonasi	12.24
8	Yo'lak	22.87
9	Zina	15.68
10	Pishirish va tayyorlash xonasi	62.30
11	Tayyorlash zagatovka xonasi	30.52
12	Dush	5.23
13	San.Uzel	2.48
14	Zina	16.24
15	Xona	14.91
16	Xona	67.40
	Jami:	858.4

				2026 y			
					Andijon viloyati Andijon shaxar Muhandislik maktabini rekonstruksiya qilish		
LBM	B.Shamshidinov					Bosqich	Varoq
Bajardi	U.Ne'matjonov					IL	6
							Varoqlar
							7
					B-Blok 1-Qavat rejasi	"Sardor Qurilish Maks" MCHJ	


2-qavat devor rejasi (loyihaviy) M1:100

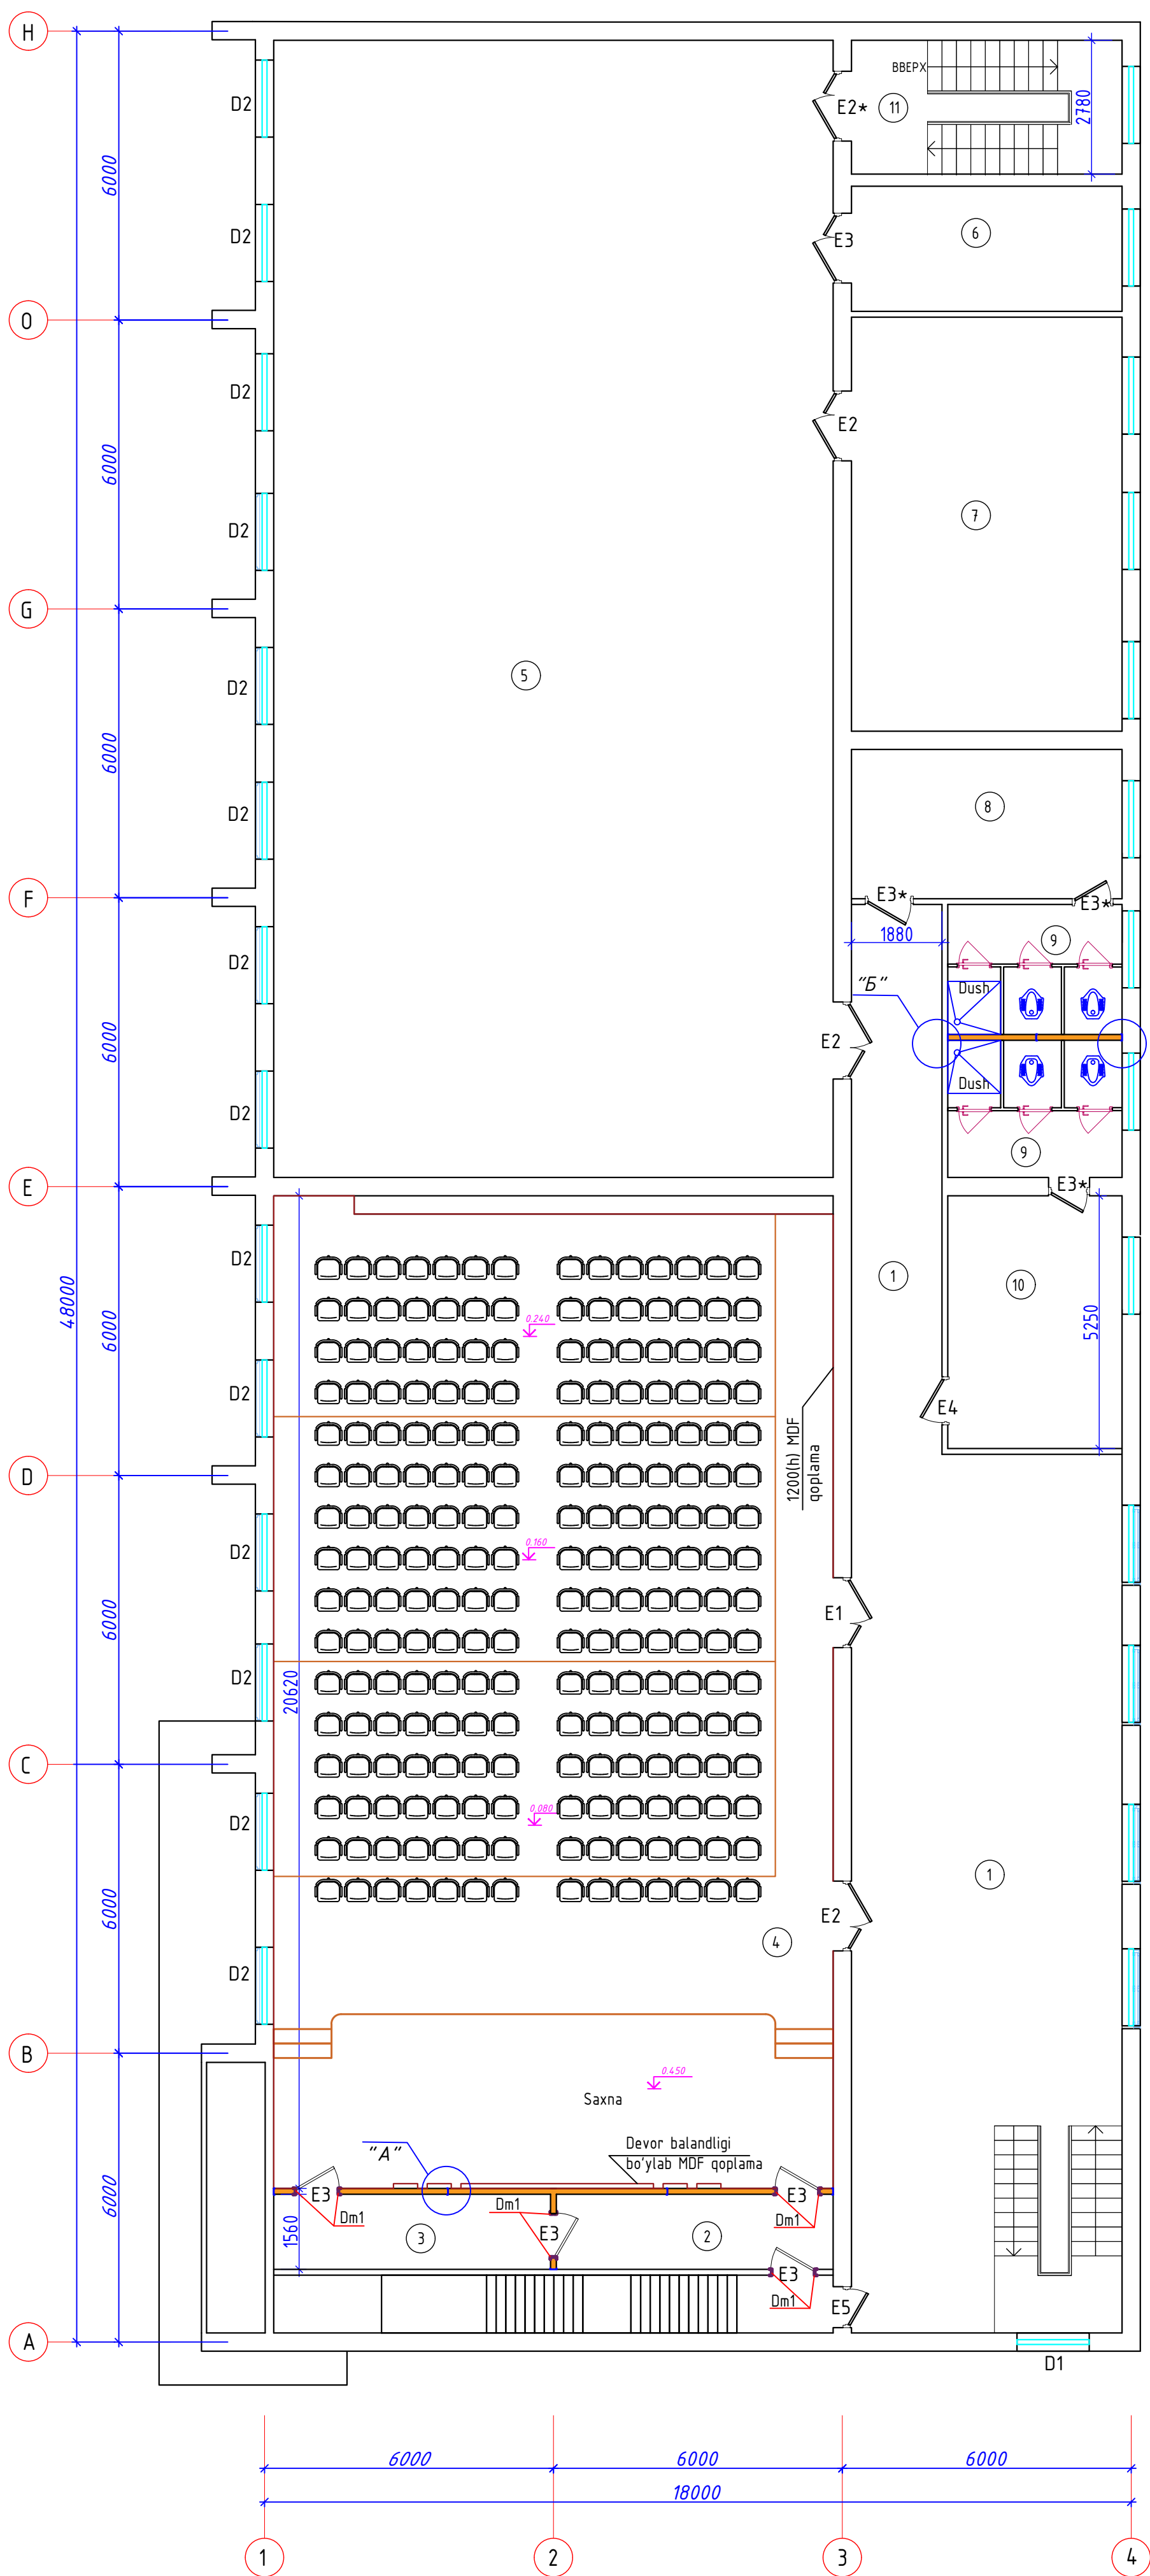

B blok 2-qavat xonalar tavsifi		
№	Xonalar nomlari	Maydoni m ²
1	Yo'lak	124,03
2	Pardoz xonasi	9.0
3	Pardoz xonasi	9.0
4	Faollar zali	238.21
5	Sport zal	11.88
6	Murabbiy Xonasi	14.61
7	Snaryadniy xonasi	48.33
8	Razdevalka (qizlar)	17.42
9	San.Uzel	9.77
10	Razdevalka (o'g'il bolalar)	19.01
11	Zina	15.62
	Jami:	526.6

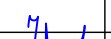				2026 y					
					Andijon viloyati Andijon shahar Muhandislik maktabini rekonstruksiya qilish				
LBM	B.Shamshidinov					Bosqich	Varoq	Varoqlar	
Bajardi	U.Ne'matjonov					IL	7	7	
					B blok 2-Qavat rejasi	"Sardor Qurilish Maks" MCHJ			

Позиция	Наименование и техническая характеристика оборудование и материалов, завод- изготовителя (для импортного оборудования, страна, фирма)	оборудования обозначение документа и номер опросного	Единица измерения		Завод изготовитель	Код обору- дования материала	Цена единица оборудования	Количества	Масса единицы оборудования
				Код					
1		листа 3	4	5	6	7	8	9	10
1	Стол ученически лабораторный химический 2хместный								
	со стулом 1200х600х700		Шт	1*				-	
3	Доска классная меловая/маркерный 3000х100х1500		Шт	5				44	
4	Стол учительская со стулом 1200 х 600 х 740		Шт	6				57	
5	Шкаф для книг 1000х400х1800		Шт	22				51	
6	Стол ученически 2-х местный со Стульями 1200 х 600 х720		Шт	23				315	
7	Набор кабинетной мебели малый в том числе на 1комплект		Компл					7	
8	Стол рабочий 1600х800х740 А		Шт					7	
9	Стол для посетителей 1600х800х740 Б		Шт					7	
10	Тумба 800х450х600 В		Шт					7	
11	Кресло руководителя 550х500х850		Шт					7	
12	Диван 800х2000х800		Компл					2	
13	Стол обеденный 4-х местный комплект с стульями		Шт					56	
14	Стул для активный залов 3-х местный		Шт					75	
15	Турникет		Компл					5	
16									
17									
18									
19									
20									
22									
23									

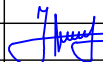				2026 y		
				Andijon viloyati Andijon shaxar Muhandislik maktabini rekonstruksiya qilish		
LBM	B.Shamshidinov					
Bajardi	U.Ne'matjonov					
				Mahsulotlar tasnfi		
				"Sardor Qurilish Maks" MCHJ		