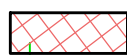


SHARTLI BELGILAR

- 

- LOYIHALASHTIRILAYOTGAN BINOLAR
- 


-MAVJUD BINOLAR
- 

-MAVJUD QOPLAMALAR
- 

- LOYIHALASHTIRILAYOTGAN QOPLAMALAR
- 

- LOYIHALASHTIRILAYOTGAN KO'KALAMZOR
- 

- MAVJUD KO'KALAMZOR

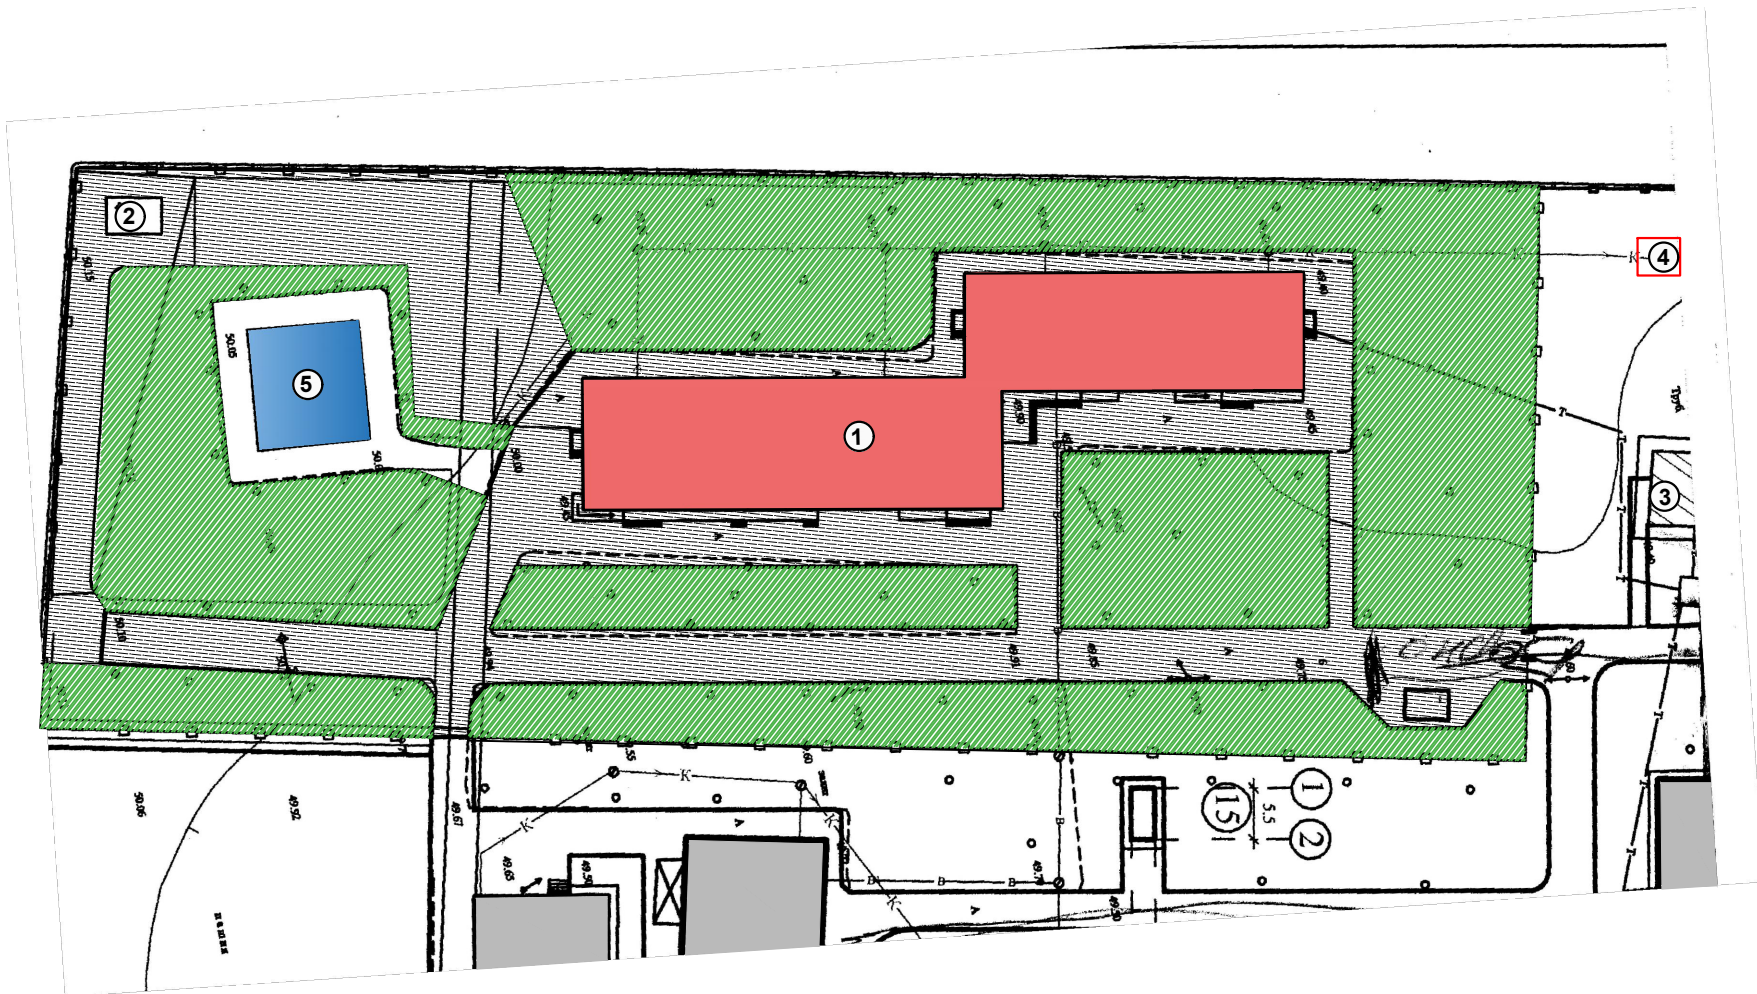

YASHASH JAMOAT BINOLARI VA INSHOOTLARI BAYONNOMASI

№	NAMUNALI LOYIHA KO'RSATKICHLARI	QAVATLARI	MIQDORI			MAYDONI M²	
			SONI	JOYLAR		QURILISH	
				BINOLAR	JAMI	BINOLAR	JAMI
	Yangi						
1	Yuqumli kasalliklar bo'limini (Mavjud)	1	1	-	-	1078,0	1078,0
2	Hojatxona (Mavjud)	1	1	-	-	7,28	7,28
3	Hojatxona Nogironligi shxslar uchun (Mavjud)	-	1	-	-	-	-
4	50 m³ oqova-suv chiqindi urasi (Mavjud)	-	1	-	-	-	-
5	Yong'inni oldini olish suv havzasi 50 m³ (Mavjud)	-	1	-	-	-	-

TEXNIK - IQDISODIY KO'RSATKICHLAR

№	NOMLANISHLARI	ULCHAM BELGISI.	MIQDORI	FOYIZLARDA
1	Yer Maydoni. Shu jumladan.	M²	54000,00	100 %
2	Ilova bo'yicha maydoni.	M²	54000,00	
3	a) Qurilish osti Maydoni	M²	5000,0	9,27
4	b) Qoplamalar Maydoni (yangi) 3000.0m2	M²	16000,0	29,60
5	v) Obodonlashtirish Maydoni	M²	33000,0	61,13

LAVOZIM	I.SH.	IMZO	SANA	Buyurtmachi: "SAMARQAND VILOYATI HOKIMLIGI "YAGONA BUYURTMACHI XIZMATI"" DM	BO`LIM: BP	M- 1:500	
			2026				
L.B.M	XOLOV X.			Narpay tumani tibbiyot birlashmasi yuqumli kasalliklar bo`limini mukammal ta`mirlash (mavjud binoni ta`mirlash moslashtirish)			
					BOSQICH	VARAQ	VARAQLAR
L.B.A					IL	2	3
				BOSH REJA	OOO "MEMORQURILISHLOYIHA KATTAQO'RG'ON"		
Arxitektor	Ernazarov B.						