

Bosh reja ish chizmalarini asosiy jamlanmasi ro'yxati

Varoqlar	Nomlanishi	Eslatma
1	Umumiy ma'lumot	BP-1
2	Bosh reja	BR-2
3	Bosh reja o'lchamlari bilan	BR-3
4	Vertikal rejalashtirish.	BR-4
5	Yer ishlari kartogrammasi.	BR-5
6	Obodonlashtirish.	BR-6

Asosiy ish chizmalar jamlanmasi ro'yxati

Varoq	Nomlanishi	Eslatma
BR	Bosh reja	
TS	Tashqi issiqlik tarmog'i	
NVK	Tashqi suv va oqava suv tarmog'i	
TET	Tashqi elektr tarmog'i	
TAT	Tashqi aloqa tarmog'i	

Havola qilingan va ilova qilingan hujjatlar ro'yxati

Belgilanishi	Nomlanishi
ShNQ 2.07.01-23	Axoli punktlarining xududlarini rivojlanish va qurishni shahar shaxarsozlik jixatidan rejalashtirish..
ShNQ 2.08.01-2019	“Turar joy binolari”
ShNQ 2.08.02-23	Jamoat bino va inshootlari.
ShNQ 2.05.07-24	“Avtoturargoxlar”
ShNQ 2.08.06-23	Ta'lim tashkilotlari loyixalash talablari.
ShNQ 2.08.01-24	“Turar-joy ob'ektlarini loyixalash”
GOST .21,508-2020	Ishchi chizmada Turar joy va Jamoat bino inshootlarini BoshRejalarini to'g'ri bajarish.
ShNQ 2.07.02-24	Qurilish ob'ektlarini nogironligi bo'lgan va xayot faoliyati cheklangan shaxslar xamda keksalar extiyojini inobatga olgan xolda loyixalashtirish.

XUDUD BALANSI

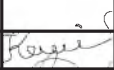
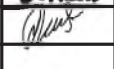
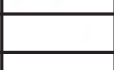
№ т/р	Nomi	майдони	
		ГА	%
1.	Er maydoni shundan:	3.811	100
	a) Qurulish maydoni.	0.632	16.6
	б) Ko`kalamzor maydonlar	2.5	65.6
	в) Yo`lak maydonlar	0.679	17.8

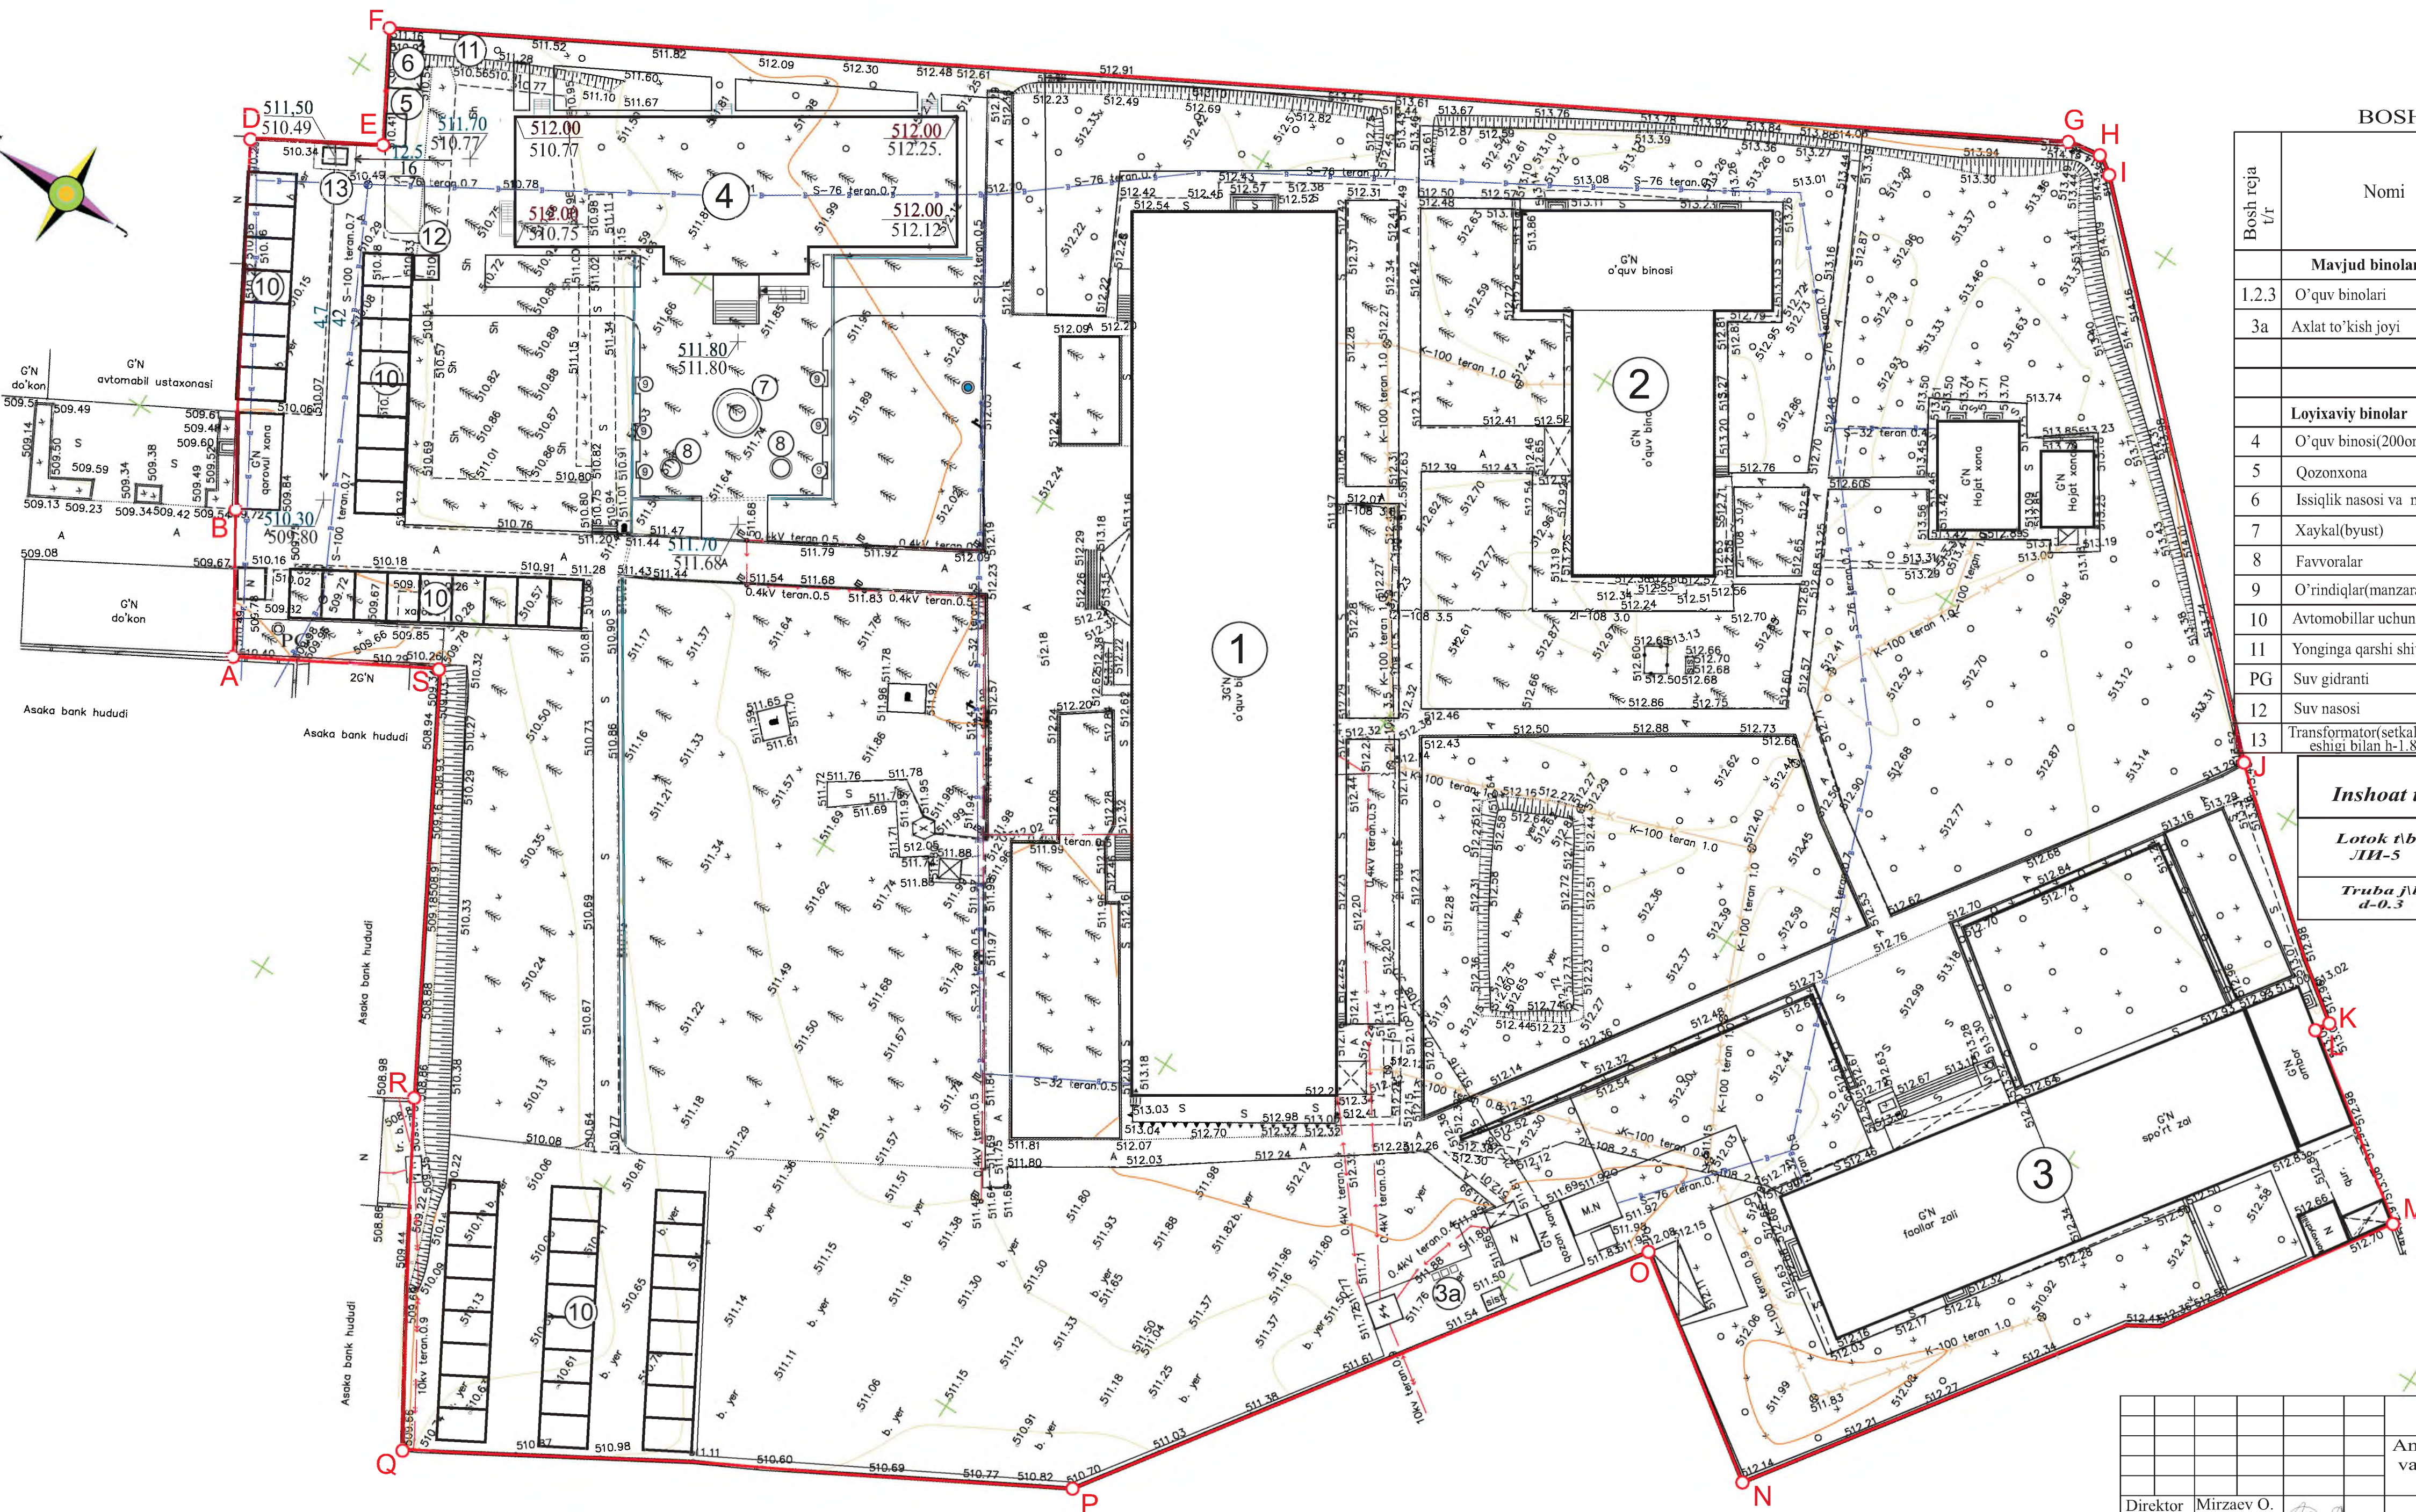
Ushbu loyiha amaldagi qonun va qoidalarini tadbiq qilgan holatda bajarildi, Portlash va yong'in jarayonlarida bino va inshootlarni ekpluatatsiya qilishda, atrof muhitni xavfsizligini ta'minlash nazarda tutilgi.

Loyiha bosh muxandisi:

“”
(sana)

Исмоилов А
(Ismi va familyasi)

				GP		
				Andijon shaxar “Sherali Jo’raev” nomidagi musiqa va san’at oliy maktabi uchun qo’shimcha 200orinli oquv binosi qurish.		
LBA	Kenjaev			Bosqich	Varoq	Varoqlar
LBM	Исмоилов А			IL	GP-1	
Gr. rah	Xomidov					
Bajardi	Yusupova					
				Umumiy ma'lumot		
				«ANDIJONFUQAROLOYIXA» MCHJ		



BOSH REJA BO'YICHA QAYDNOMA

Bosh reja t/r	Nomi	Qavatlar soni	Soni	Maydon m²				bino xajmi m²	
				Qurulish maydoni		Umumiy		1 bino	Umumiy
				1 bino	Umumiy	1 bino	Umumiy		
	Mavjud binolar								
1.2.3	O'quv binolari	2.3	3						
3a	Axlat to'kish joyi	-	1						
	Loyixaviy binolar								
4	O'quv binosi(200orinli)	4	1	947.36		3829.23		14589.3	
5	Qozonxona	1	1						
6	Issiqlik nasosi va naves	1	1						
7	Xaykal(byust)	-	1						
8	Favvoralar	-	2						
9	O'rindiqlar(manzarali)	-	6						
10	Avtomobillar uchun maydon	-	50/25						
11	Yonginga qarshi shit	-	1						
PG	Suv gidranti	-	2						
12	Suv nasosi	1	1						
13	Transformator(setkali to'siq eshigi bilan h-1.8m)	-	13.0 p/m						

Inshoot turi	Shartli belgi	Tashqi maydon	
		Uzunligi pm.	Soni (ta)
Lotok 1/b JII-5		168	56
Truba 1/b d-0.3	-----	14	

Shartli belgilar

- Binoning burchagining loyihaviy belgisi
- Erning mavjud balandlik belgisi
- Erning loyihaviy balandlik belgisi
- Erning mavjud balandlik belgisi
- Qiyalik darajasi %
oralik masofa metrda yo'nalishi

XUDUD BALANSI

№ t/p	Nomi	maydoni	
		ГА	%
1.	Er maydoni shundan:	3.811	100
	a) Qurulish maydoni.	0.632	16.6
	б) Ko'kalamzor maydonlar	2.5	66.6
	в) Yo'lak maydonlar	0.679	17.8

GP			
Andijon shaxar "Sherali Jo'raev" nomidagi musiqa va san'at oliy maktabi uchun qo'shimcha 200orinli oquv binosi qurish.			
Direktor	Mirzaev O.	Bosqich	Varoq
LBM	Ismoilov	IL	4
LBA	Kenjaev		
Grboshliq	Xomidov	«ANDIJONFUQAROLOYIXA»	
Bajardi	Kenjaev	MCHJ	
Vertikal rejalashtirish M-1:500			



BOSH REJA BO'YICHA QAYDNOMA

Bosh reja t/r	Nomi	Qavatlar soni	Soni	Maydon m ²				bino xajmi m ²	
				Qurulish maydoni		Umumiy		1 bino	Umumiy
				1 bino	Umumiy	1 bino	Umumiy		
	Mavjud binolar								
1.2.3	O'quv binolari	2.3	3						
3a	Axlat to'kish joyi	-	1						
	Loyixaviy binolar								
4	O'quv binosi(200orinli)	4	1	947.36		3829.23		14589.3	
5	Qozonxona	1	1						
6	Issiqlik nasosi va naves	1	1						
7	Xaykal(byust)	-	1						
8	Favvoralar	-	2						
9	O'rindiqlar(manzarali)	-	6						
10	Avtomobillar uchun maydon	-	50/25						
11	Yonginga qarshi shit	-	1						
PG	Suv gidranti	-	2						
12	Suv nasosi	1	1						
13	Transformator(setkali to'siq eshigi bilan h-1.8m)	-	13.0 p/m						

Ishlarni nomlanisi	kurs. bir	to'ldirish	qazish
1 Vertikal rejalashtirish	m3	2646	165
2 Xandak tayorlash,chuqurligi 25cm	m3		884
3 Ariq tayorlash			24
Jami	m3	2646	1073
Xandakni to'ldirish zichlik darajasi K=1,07	m3	2831	
Tuproq chiqarish ishlari miqdori	m3	1758	
Balans		2831	2831

XUDUD BALANSI

№ t/p	Nomi	maydoni	
		га	%
1.	Er maydoni shundan:	3.811	100
	a) Qurulish maydoni.	0.632	16.6
	б) Ko' kalamzor maydonlar	2.5	65.6
	в) Yo'lak maydonlar	0.679	17.8

GP

Andijon shaxar "Sherali Jo'raev" nomidagi musiqa va san'at oliy maktabi uchun qo'shimcha 200orinli oquv binosi qurish.

Direktor	Mirzaev O.		
LBM	Ismoilov		
LBA	Kenjaev		
Grboshliq	Xomidov		
Bajardi	Yusupova		

Bosqich	Varoq	Varoq
IL	5	

Yer ishlari kartogrammasi «ANDIJONFUQAROLOYIXA» MCHJ

Shartli belgilar

±0.00 511.80 511.80

Ishchi belgi Erning loyixaviy balandlik belgisi Erning mavjud balandlik belgisi

+23 — Tuproq to'ldirish hajmi, m³

-56 — Tuproq chiqarish hajmi, m³