
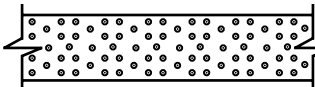
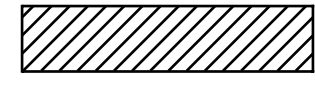
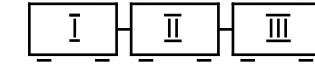
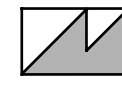
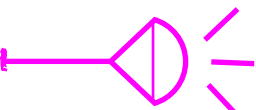


Qurilish bosh rejasi

Shartli belgilar

-  — Vaqtinchalik avtoyo'lak
-  — Qurilish materiallari maydoni
-  — Quruvchilar uchun vagon
-  — Beton qorishmasi uchun bunker
-  — Suv zaxira idishi
-  — Vaqtinchalik suv quvuri
-  — Vaqtinchalik elektr tarmog'i liniyasi
-  — Elektr yoritish proyektori
-  — Vaqtinchalik to'siq devor

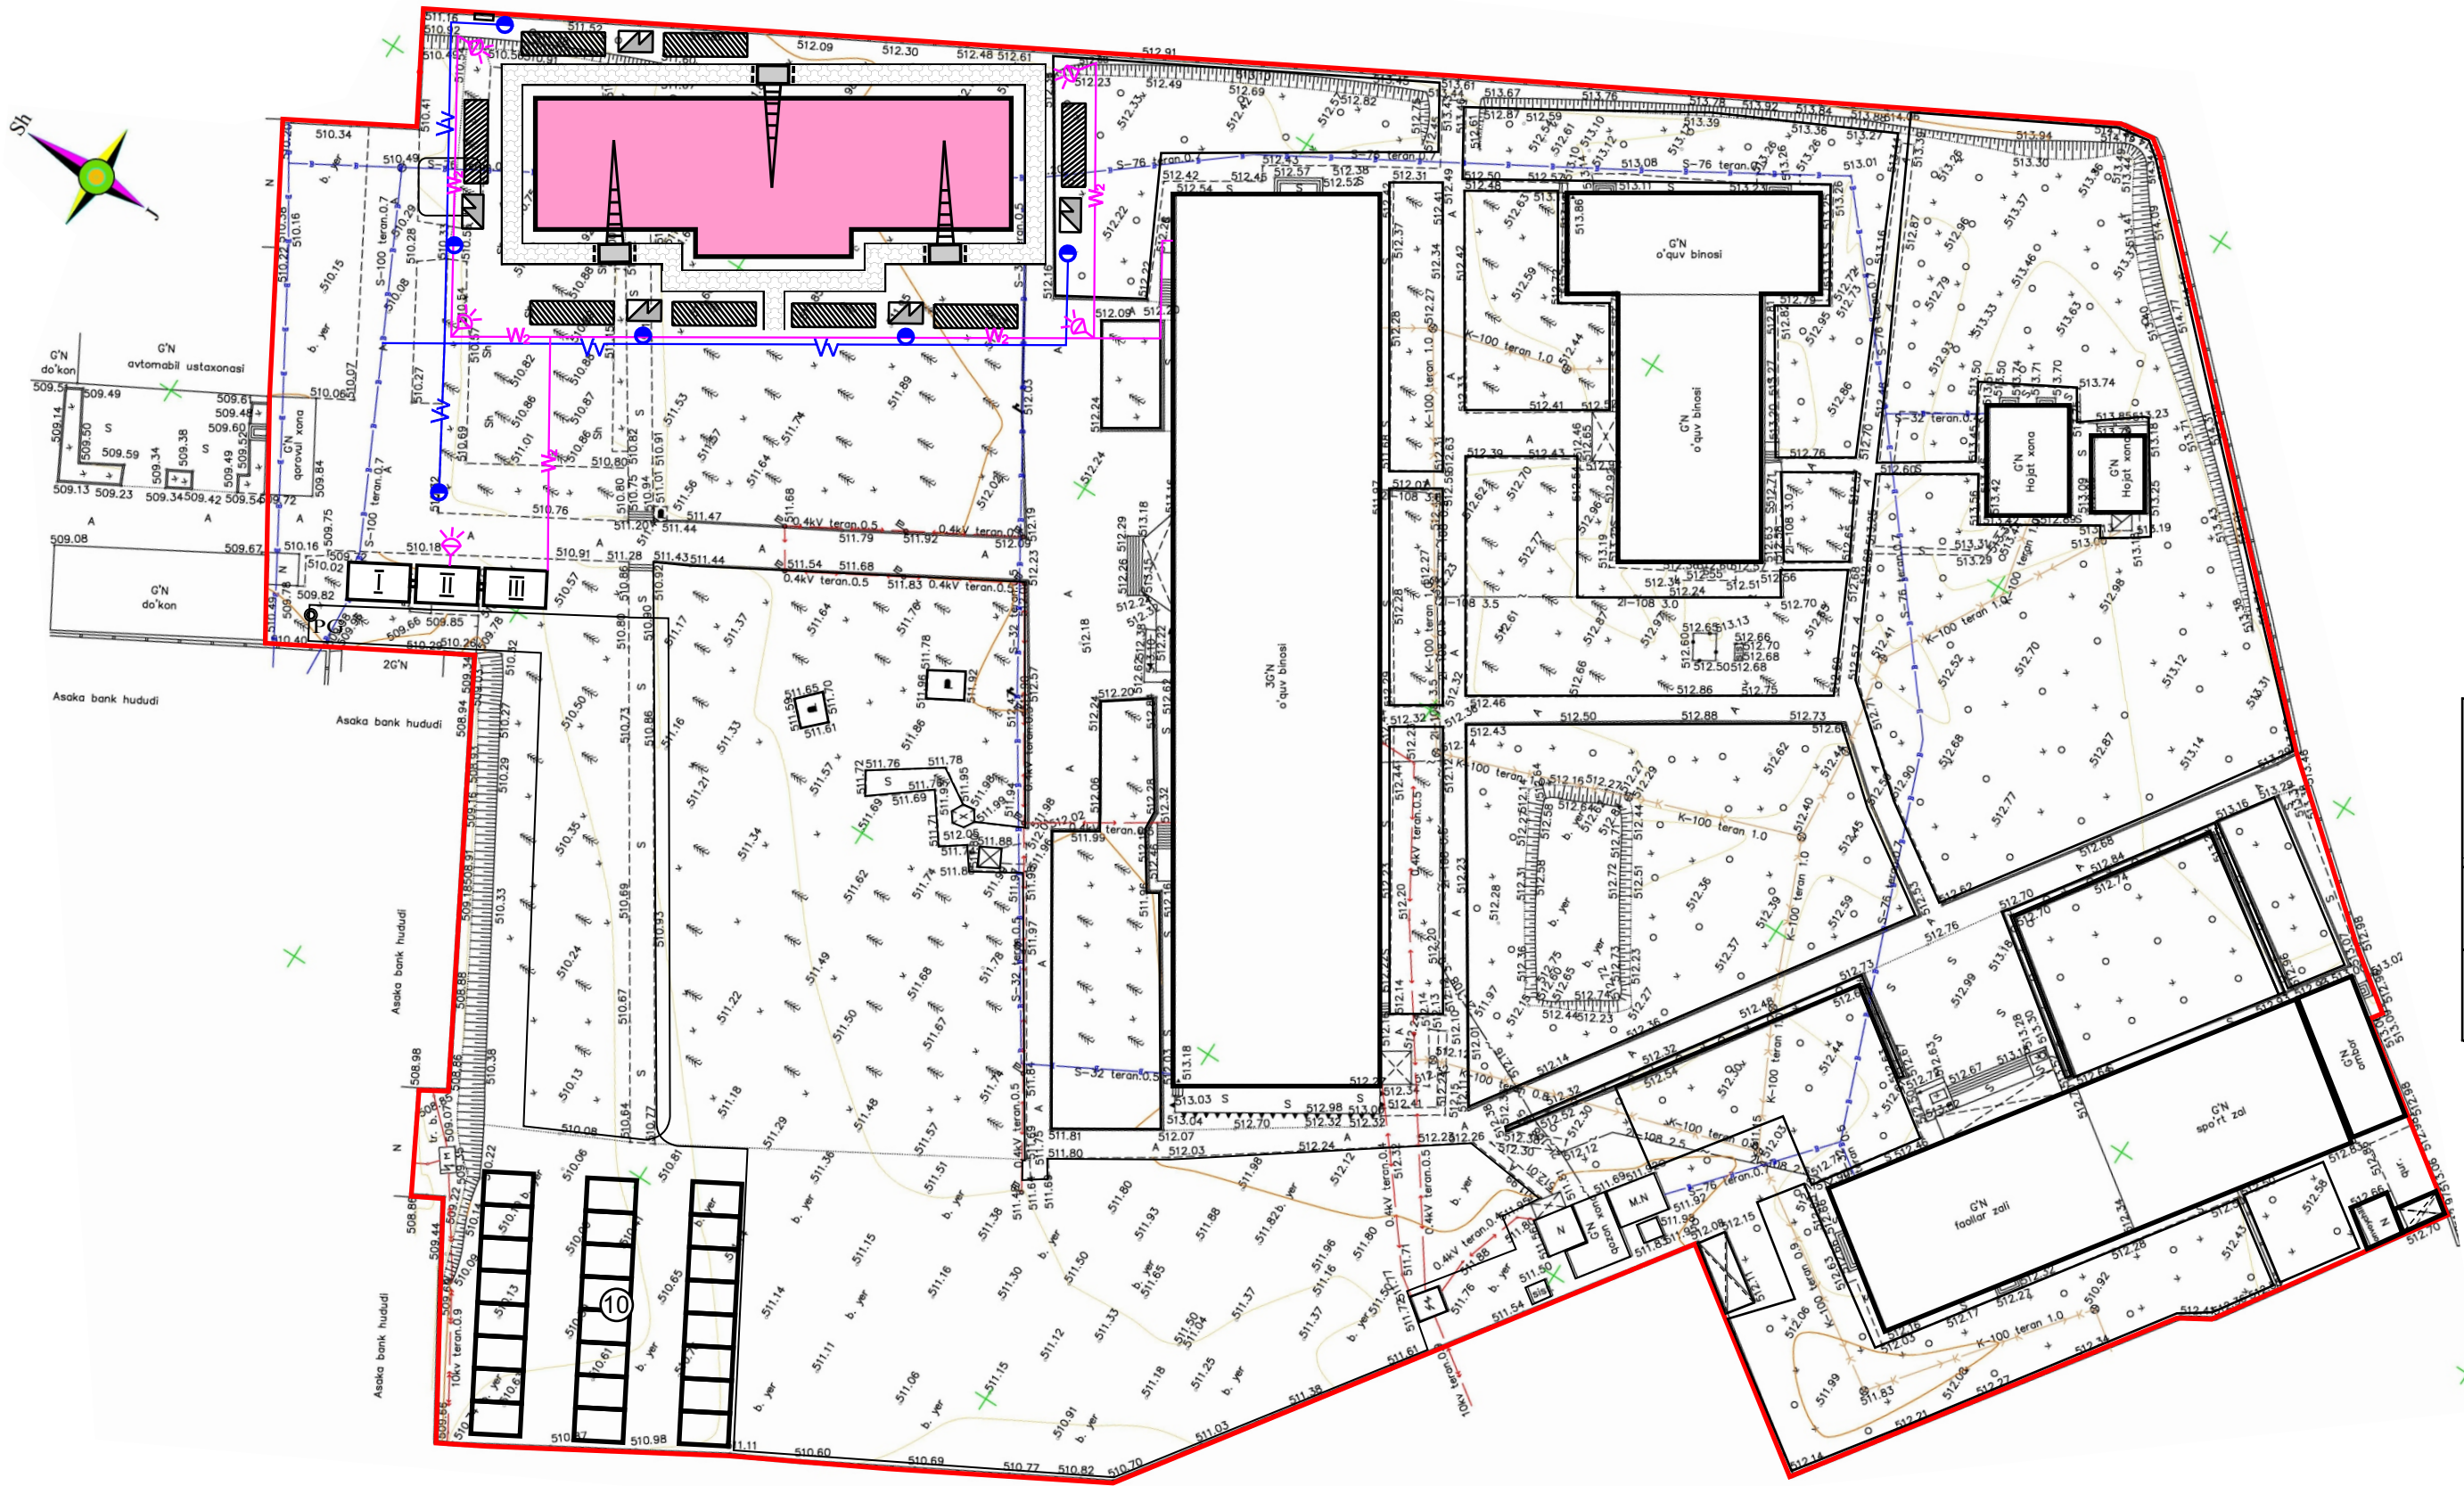

Технические характеристики крана

№	Марка крана	Длина стрелы м	Грузоподъем тн		Вылет стрелы		Высота подъем м		Ширина колеим
			При небол вылете	Махси-мальная	Наи-больший	Наи-меньший	При наи-больший вылете	При наи-меньшем вылете	
1	КБ-160.2	25.0	5 - 6	8.0	25.0	13.0	23.0	38.2	6
2	КБ 53-63	30.0	0.5	8.0	26.3	7.5	15.6	28.9	2.40

Экспликация временные здание

№	Наименование	Кол-во шт	Площадь в м2	Примечание
I	Бытовка	1	18.0	Передвиж
II	Помещение для приема			
	Пищи	1	18.0	Передвиж
III	Прорабская	1	18.0	Передвиж

						Shifr:	QBR		
						Andijon shaxar “Sherali Jo’raev” nomidagi musiqa va san’at oliy maktabi uchun qo’shimcha 200orinli oquv binosi qurish.			
L B M	Ismoilov						Bosqich	Varoq	Varoqlar
Gr.rahbari	Parpiyev						I.L	1	
Bajardi	Soliyev					Qurilish bosh rejasi	MCHJ “Andijonfuqaroloyiha” Andijon sh.Boburshoh kch-2		