

Республика Узбекистан
ООО "YANGI ZAMON PROJEKT"

РАБОЧИЙ ПРОЕКТ

Охангарон шаҳар "Нағайқўрғон" МФЙда 180 қатновли оилавий
поликлиника биносини қўриш (2-тип ОП)

АЛЬБОМ - VI

Состав проекта:

Доступность для людей с ограниченными
возможностями. (НБШ)

ТАШКЕНТ - 2026 г.

Республика Узбекистан
ООО "YANGI ZAMON PROJEKT"

РАБОЧИЙ ПРОЕКТ

Охангарон шаҳар "Нағайқўрғон" МФЙда 180 қатновли оилавий
поликлиника биносини қўриш (2-тип ОП)

АЛЬБОМ - VI

Директор:

Каримов З.

ГИП:

Савранов С.

ТАШКЕНТ - 2026 г.

Ведомость рабочих чертежей основного комплекта		
Лист	Наименование	Примечание
1	Общие данные, ведомость рабочих чертежей.	НБШ-1
2	Генплан	НБШ-2
3	План стен 1-этажа	НБШ-3
4	План стен 2-этажа	НБШ-4
5	План стен 3-этажа	НБШ-5
6	Фасад в осях "1-7"	НБШ-6
7	Нозиронлиги бўлган шахслар учун хожатхона ва эвакуация кўрсатмалари	НБШ-7

Объемно –планировочное решение
Здание в плане прямоугольной формы 3 этажа
размера в осях 29,08 х16 м. Высота этажа от пола до потолка 3,0 м.

Конструктивные элементы
Фундаменты – монолитные подушки
Стены –Газоблок (толщина наружных стен 200 мм.).
Перегородки – Газоблок толщина 120 мм.
Плиты покрытий – сборные железобетонные многоспустотные плиты и железобетонные монолитные плиты .
Плиты перекрытий – сборные железобетонные многоспустотные плиты и железобетонные монолитные плиты .
Пол – керамическая, релин, бетон, мрамор.
Кровля – чердачного вентилируемые с организованным водостоком .

Наружная отделка
Цоколь – мраморнами плитами
Стены – штукатурка из травертина
Карниз – облицовка тунукапоном

В процессе альбом АР предусмотрено :
Архитектурная часть рабочего проекта здания дание разработана на основании задания на проектирование в соответствии с действующими нормами, правилами и стандартами .
Проект выполнен согласно требованиям КМК 2.01.03–96 “Строительство в сейсмических районах ” , КМК 2.01.07–96 “Нагрузки и воздействия ” , КМК 2.03.01–96 “Бетонные и железобетонные конструкции ”, КМК 2.03.07–98 “Каменные и армокаменные конструкции ”, КМК 2.03.10–95* “Крыши и кровли ”.
Технологию производства работ вести согласно требованиям КМК 3.03.02–98 “Несущие и ограждающие конструкции ”, КМК 3.01.02–2000 “Техника безопасности в строительстве ”.
За условную отметку 0.000 принята отметка чистого пола первого этажа , что соответствует отметке по топографической съемке ____ .
Фасад здания покрыт теплоизоляцией из минеральной ваты толщиной 50 мм.
Перегородки выполнены из газоблока толщиной 120 мм.
В наружной и внутренней отделке применены природные и искусственные экологически чистые материалы , отвечающие санитарно –гигиеническим, противопожарным, техническим и эстетическим требованиям современного уровня .
На путях эвакуации используются отделочные материалы , соответствующие требованиям п. 5.25 ШНК 2.01.02–04.
Для наружной отделки использованы самые современные материалы: стены оформлены под “травертин ”.
Внутренняя отделка указана в таблице на листе 12–14. Покрытие полов приведено на листе 15–17.
Окна из пятикамерного пластикового профиля, двухкамерные , с тройным остеклением .
Внутренние двери из алюминиевого профиля с заполнением стеклом и алюминиевыми панелями .
Цоколь облицован керамогранитом полированными плитами .
Производство работ в зимнее время выполнять в соответствии с главой 7 КМК 3.03.01–98 «Несущие и ограждающие конструкции ».
Отделочные работы выполнять в соответствии с требованием СНиП 3.04.01–87 «Изоляционные и отделочные покрытия ».

По функциональной пожарной опасности здание относится к классу Ф ____.
Подъемник винтовой двери по пожаробезопасности
Все помещения оборудуются сигнализацией противопожарной безопасности .
Здание относится к III классу по капитальности,
степень огнестойкости здания – II класс конструктивной пожарной опасности здания – С0.
Степень обеспечения надежности электроснабжения – II категории .


ТЭП

№№ П/П	Наименование	Ед. изм.	Площад, м2
1	2	3	4
1	Площадь застройки	м2	548.8
2	Общая площадь	м2	1220.4
3	Строительный объем	м3	6585.6


							Заказчик: Тошкент вилоят хокимлиги "Ягона бўйртмачи хизмати" ДУК	НБШ
							Охангарон шаҳар "Нағайқўрғон" МФИда 180 қатновли оилавий поликлиника диносини қўриш (2–тип ОП)	
Изм.	Қол.уч.	Лист	№док.	Подпись	Дата			
ГАП	Шератов М.					180 қатновли оилавий поликлиника диноси	Ставий	Лист
ГИП	Савранов С.						РП	1
Исполнитель	Савранов С.							Листов
Норма кон.	Лапасов Ж					Общий данных	Designer: ПРОЕКТ	ООО "YANGI ZAMON PROJEKT"

Настоящий проект выполнен в соответствии с действующими нормами, правилами и стандартами, в том числе и по взрыво- и пожаробезопасности.

Главный инженер проекта  Совранов С.

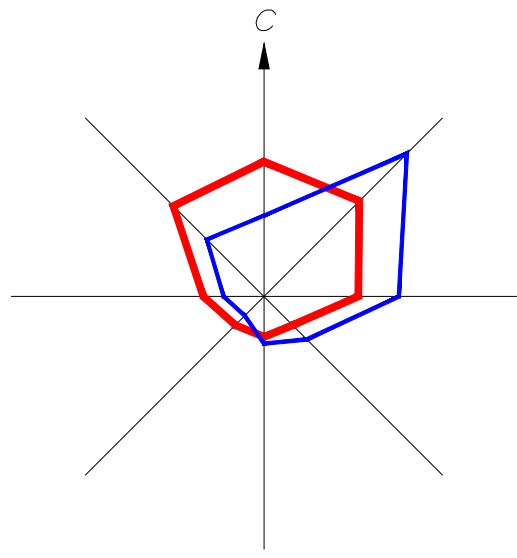



Генплан

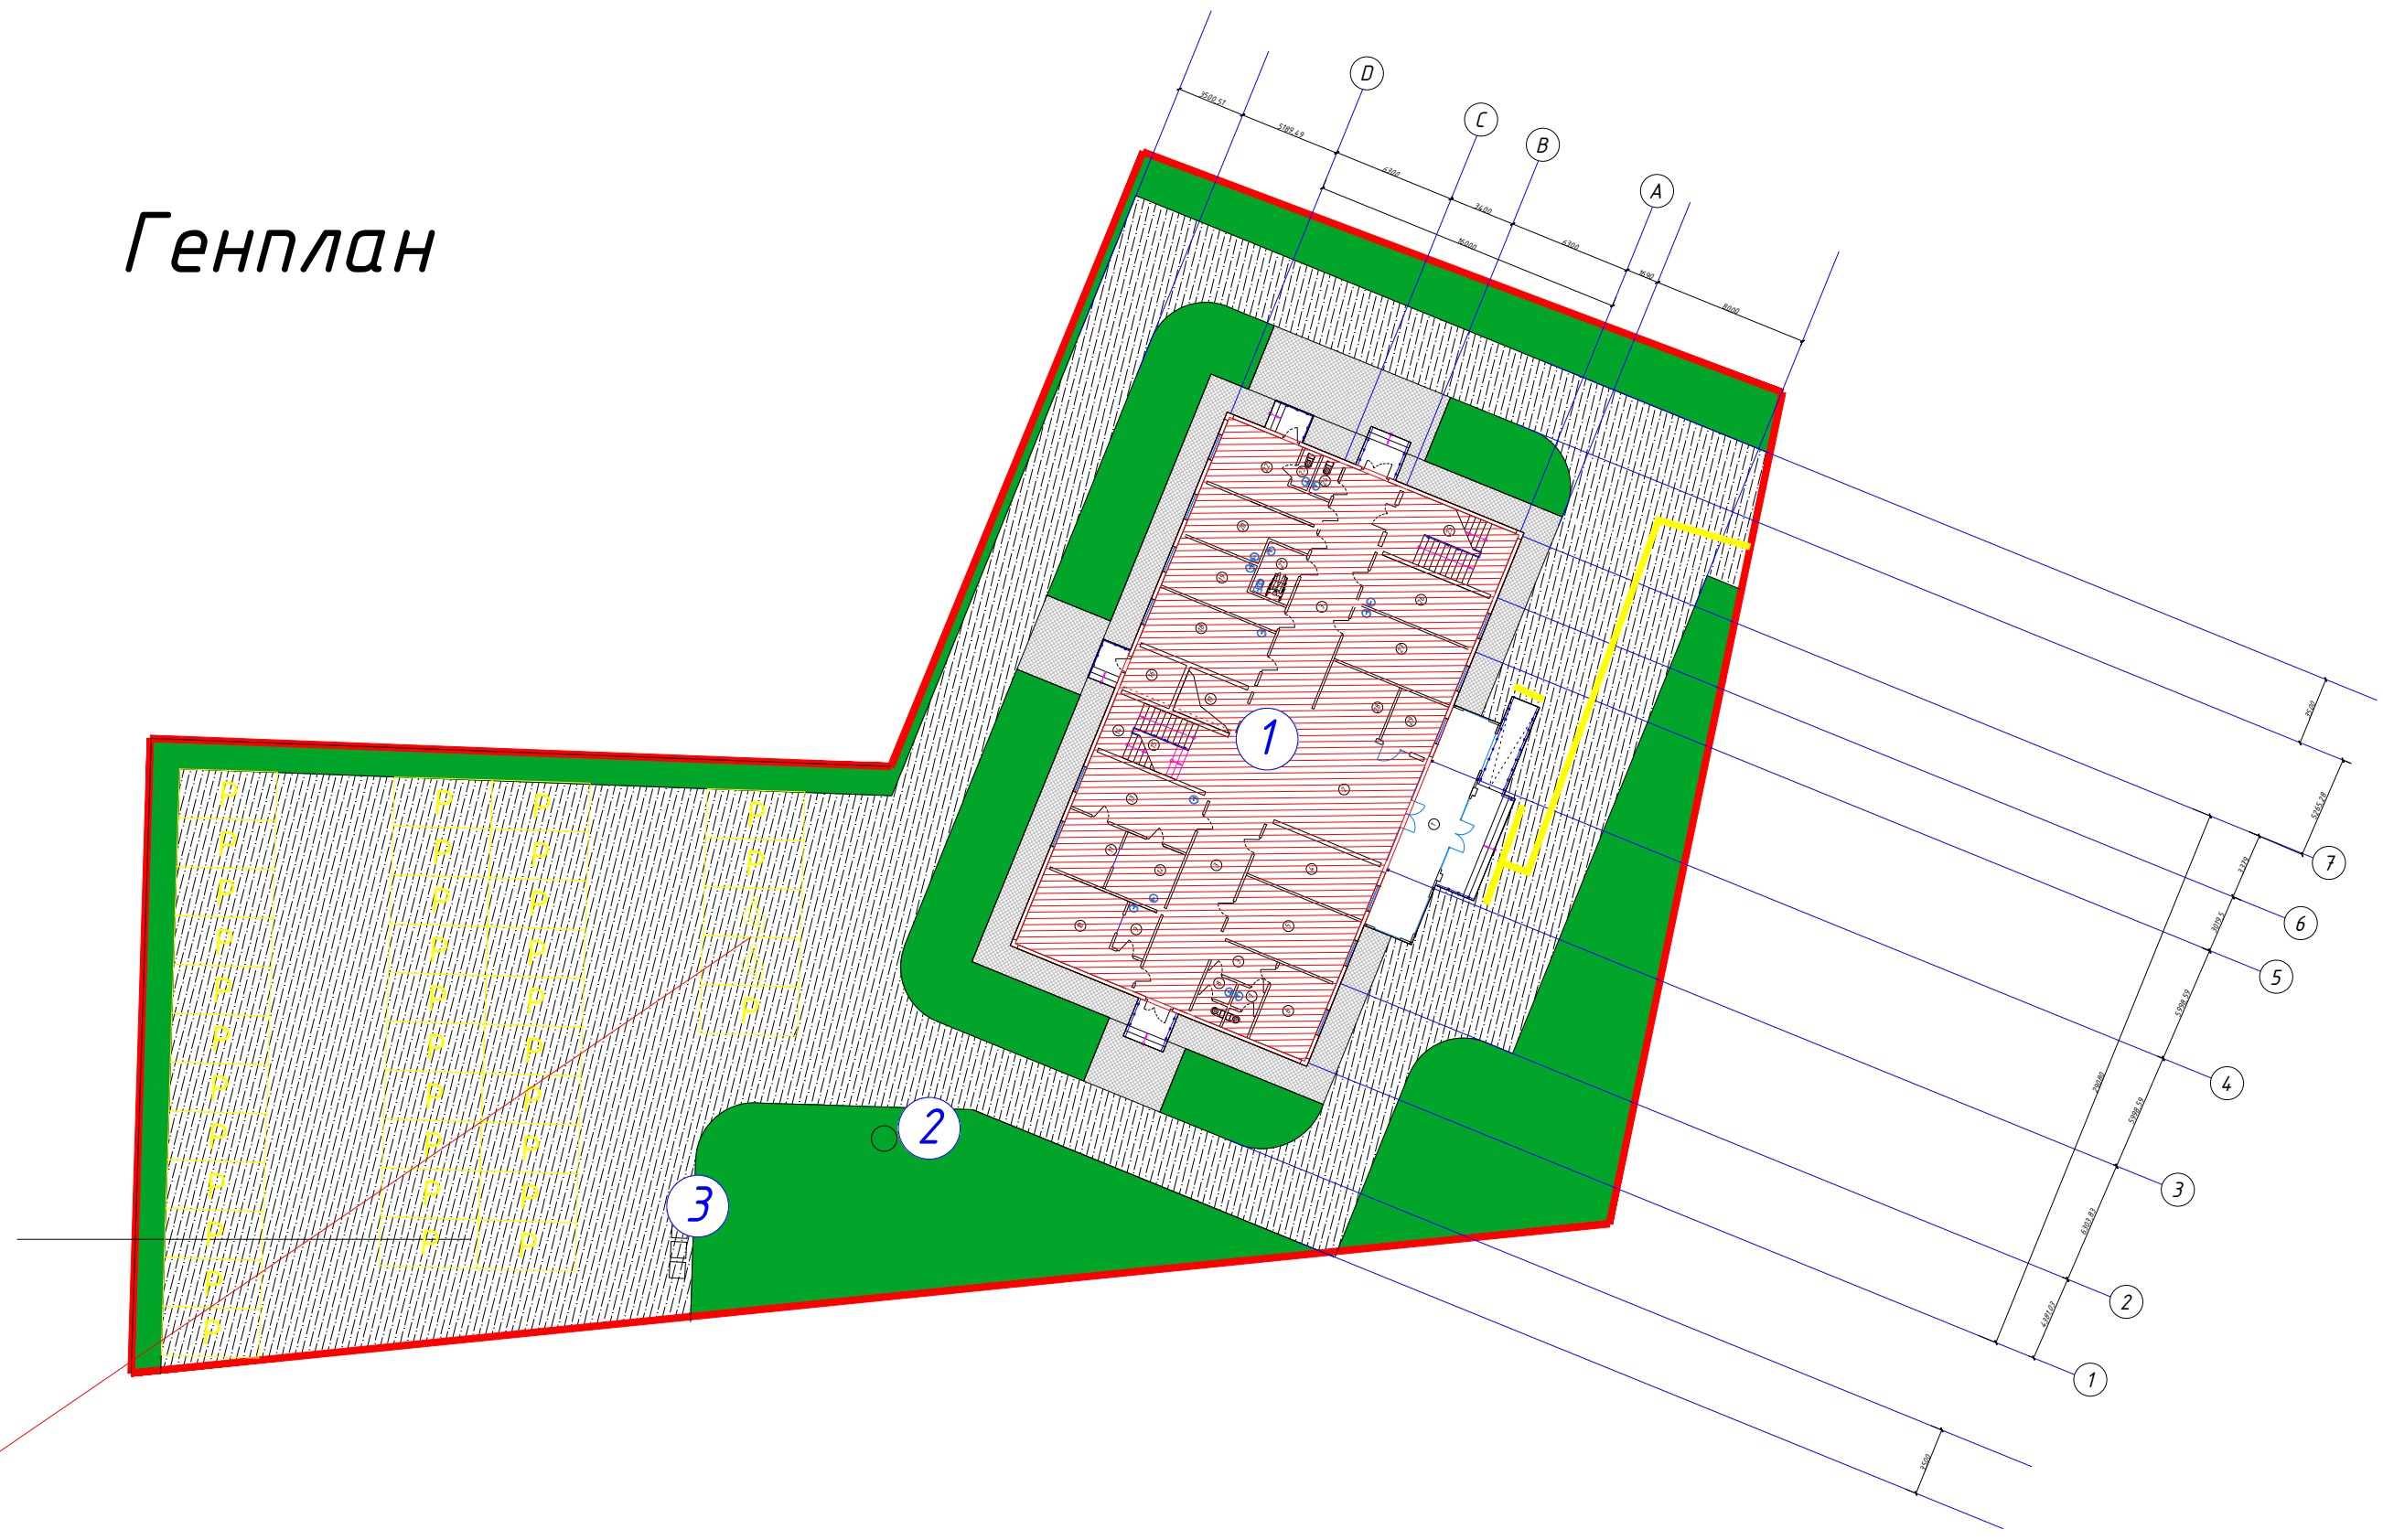


Условные обозначение


- Граница территории
- Новое строительства
- Существующий здание
- Дорожные покрытие Сущ.
- Дорожные покрытие проектируемые
- Дорожный ос

Узель "А"

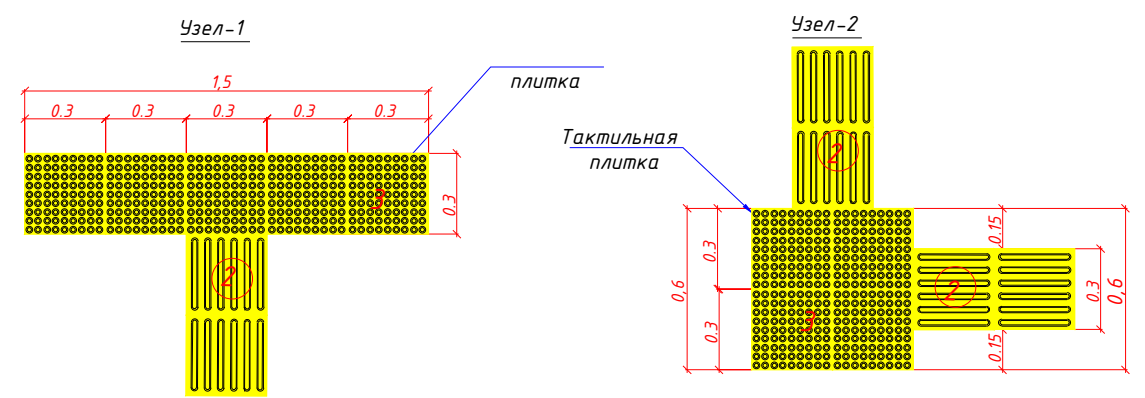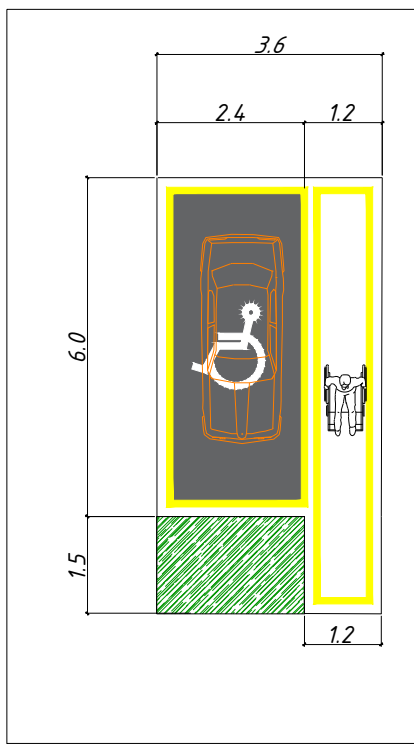

- Примечания:
1. Тактильная плитка полоса продольная с люверсами 300x300x30мм. Направление движения - $33 \text{ м} \times 0.3 \text{ м} = 10.0 \text{ м}^2$
 2. Тактильная плитка 300x300x30мм, композит конус в шахматном порядке - $3.6 \text{ м} \times 0.3 \text{ м} = 1.1 \text{ м}^2$
 2. Знаки дорожные квадратные информационно - указательные (по ГОСТ 10807-78), основа - алюминиевая композитная панель 4 мм, I - типоразмер (для инвалидов 6.4.17) - 1 шт
 3. Краска для специального знака разделения парковки для инвалидов - 3.00 м^2 .
 4. Размеры даны в метрах.
 5. Бетонные покрытия выполнит рефленными для нескользения.

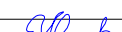						Заказчик: Тошкент вилояти хокимлиги “Ягона дуюртмачи хизмати”			НБШ	
						Охангарон шахар “Нагайкургон” МФЙдаги 180 катновли оилавий поликлиника диносини куриш (2-тип ОП)				
Изм.	Кол.уч.	Лист	№ док.	Подпись	Дата					
ГИП		Савранов С.				180 қатновли ОП		Стадий	Лист	Листов
								РП	2	7
Разработал		Хакимов А.				Генплан			000 “YANGI ZAMON PROJEKT”	

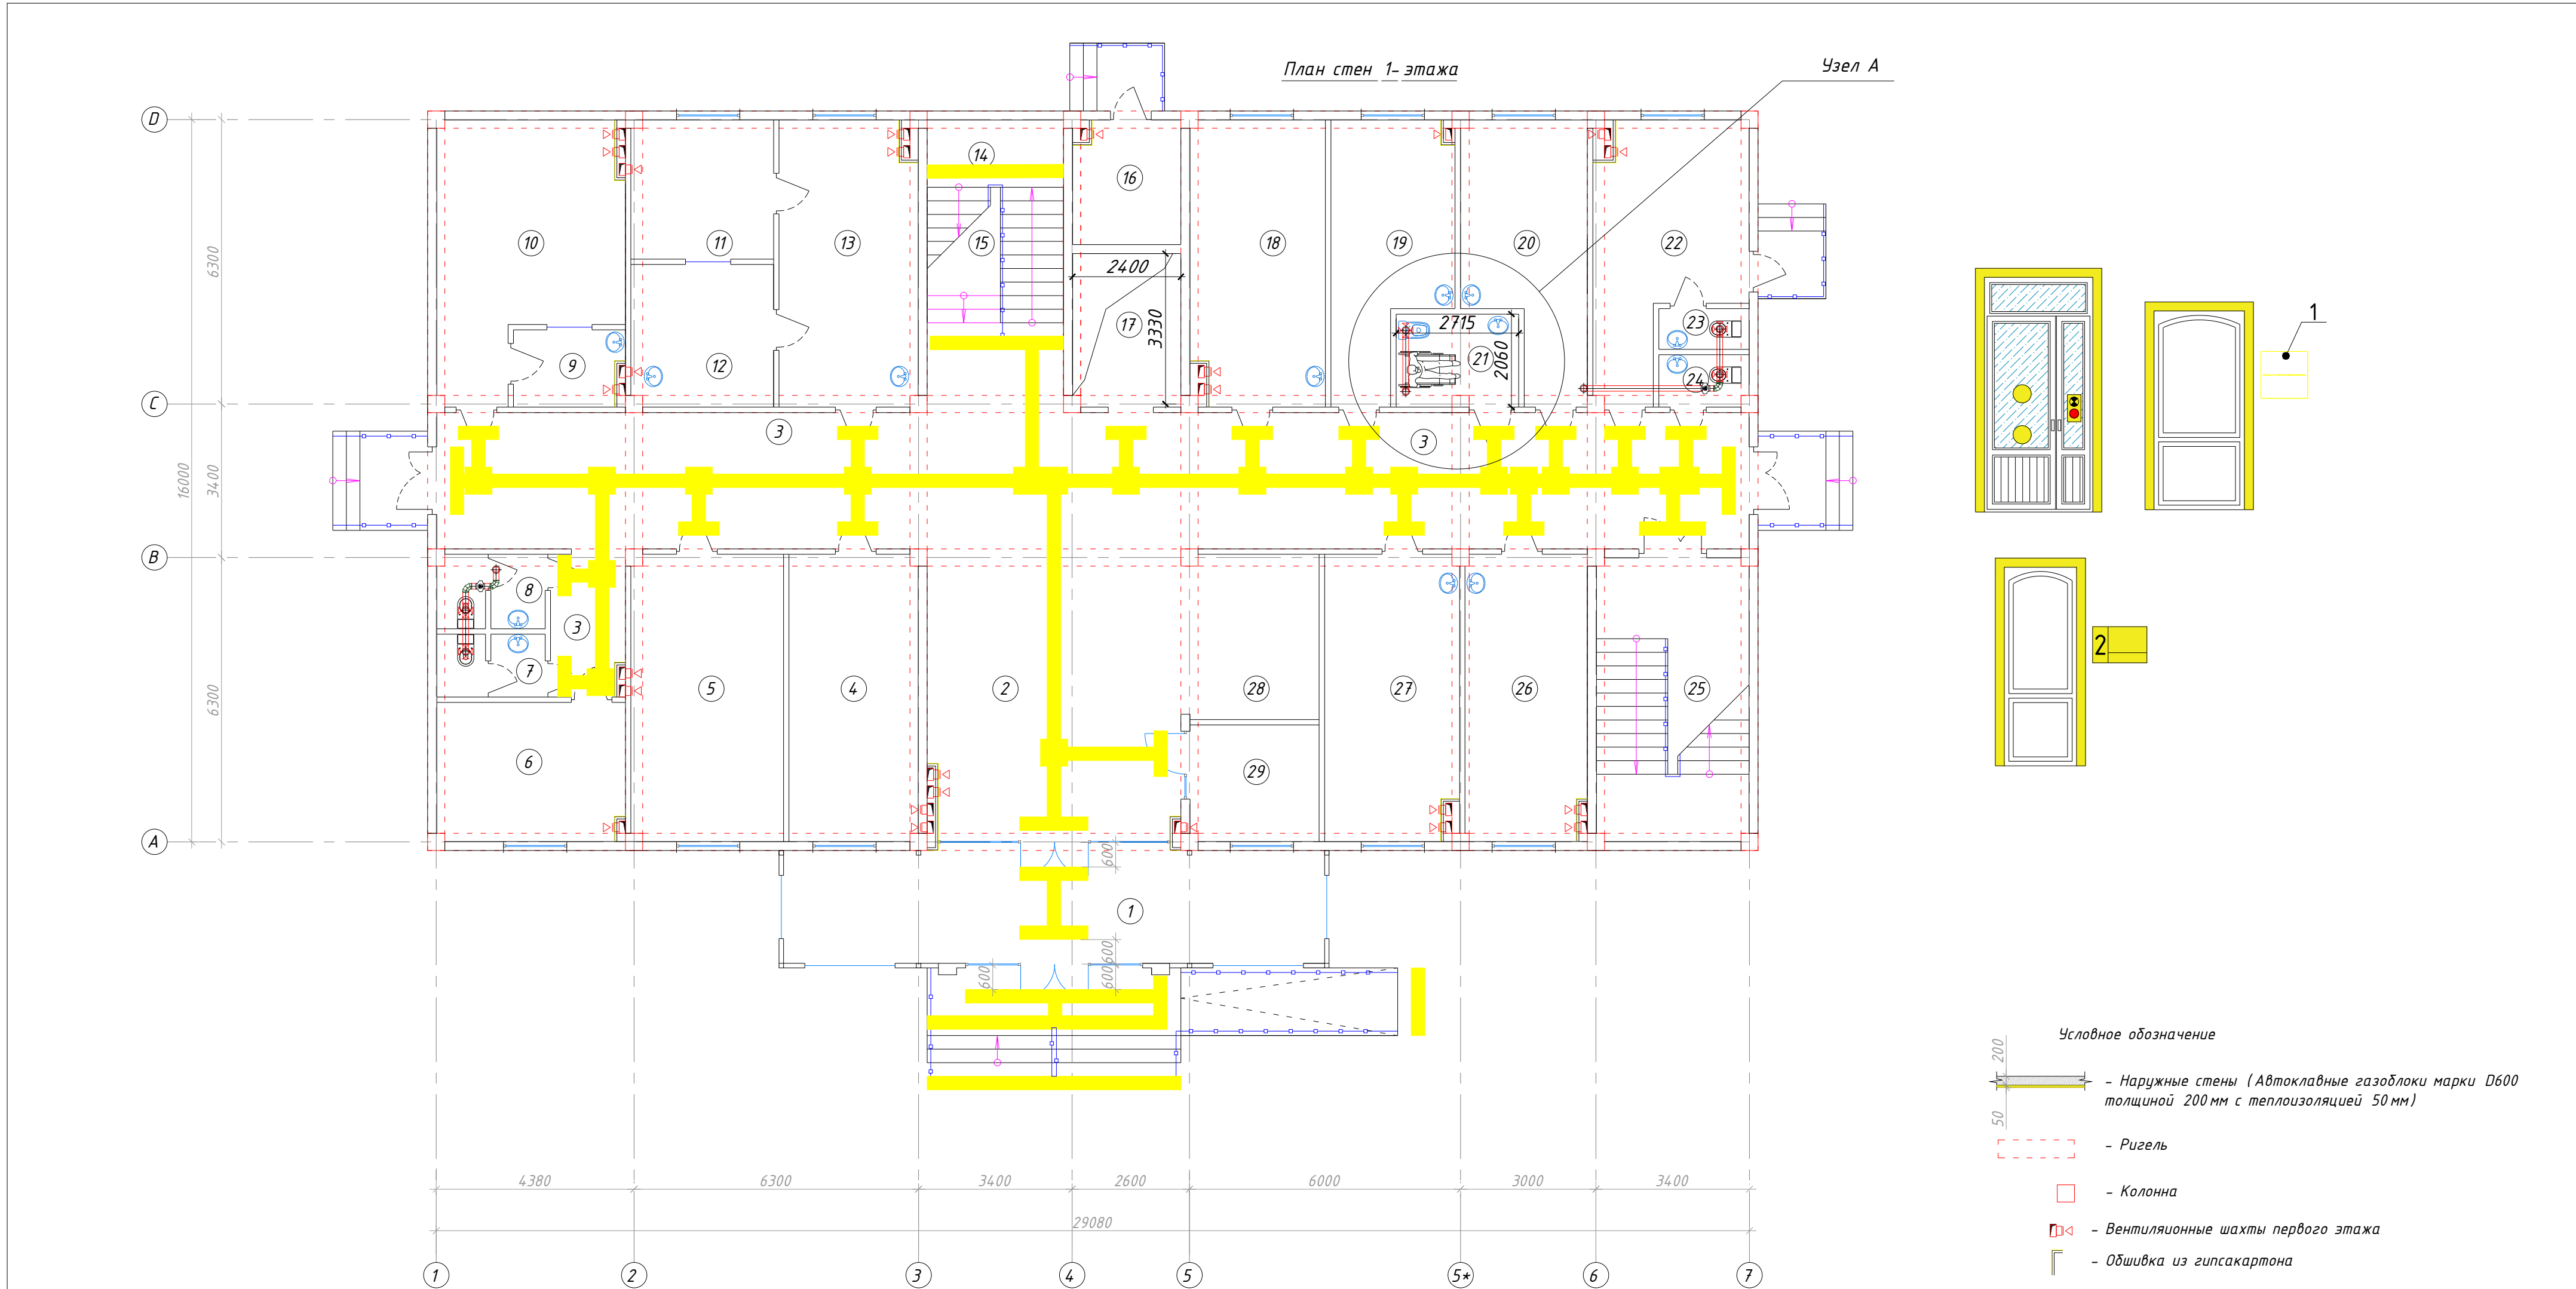


Хоналар кайдномаси 1- қават

Номер помещ ения	Наименование	Кол.	Площадь , м ²	Общая площадь , м ²
1	Танбур	1	30.0	30.0
2	Вестибюл (утиш зали)	1	37.5	37.5
3	Йўлак	1	92.0	92.0
4	Муолажжа хонаси	1	15.9	15.9
5	УТТ хонаси	1	18.5	18.5
6	Фелдшер лабарант хонаси	1	11.6	11.6
7	Хожатхона (Еркаклар учун)	1	3.0	3.0
8	Хожатхона (Аёллар учун)	1	3.0	3.0
9	Оператор хонаси	1	3.6	3.6
10	Рентген хонаси	1	19.6	19.6
11	Тоза боғлов хонаси	1	8.4	8.4

12	Йирингли боғлов хонаси	1	8.4	8.4
13	Жаррох хонаси	1	17.2	17.2
14	Зинапоя катаги	1	19.0	19.0
15	Электр щит хонаси	1	6.5	6.5
16	Иссиклик узатиш пункти	1	5.3	5.3
17	Лифт	1	6.9	6.9
18	Оилавий шифокор хонаси	1	16.7	16.7
19	Шифокор олди кўриги хонаси	1	13.5	13.5
20	Оилавий шифокор хонаси	1	13.9	13.9
21	ИЧШлар учун хожатхона	1	4.8	4.8
22	Изолятор хонаси	1	13.8	13.8
23	Хожатхона	1	1.6	1.6
24	Хожатхона	1	1.6	1.6
25	Зинапоя катаги	1	17.8	17.8

26	ЭКГ хонаси	1	16.0	16.0
27	Муолажжа хонаси	1	17.7	17.7
28	Рўйхатхона	1	9.1	9.1
29	Қоровулхона	1	6.4	6.4
Итого :			439.30	


						Заказчик: Тошкент вилоят хокимлиги "Ягона буюртмачи хизмати" ДУК			НБШ
						Охангарон шаҳар "Нағайқўрғон" МФЙда 180 қатновли оилавий поликлиника диносини қўриш (2-тип ОП)			
Изм.	Қол.уч.	Лист	№док.	Подпись	Дата	180 қатновли оилавий поликлиника диносини	Стадий	Лист	Листов
ГАП	Шератов М.						РП	3	7
ГИП	Савранов С.								
Исполнитель	Савранов С.								
Норма кон.	Лапасов Ж					План стен 1-этажа			
						000 "YANGI ZAMON PROJEKT"			

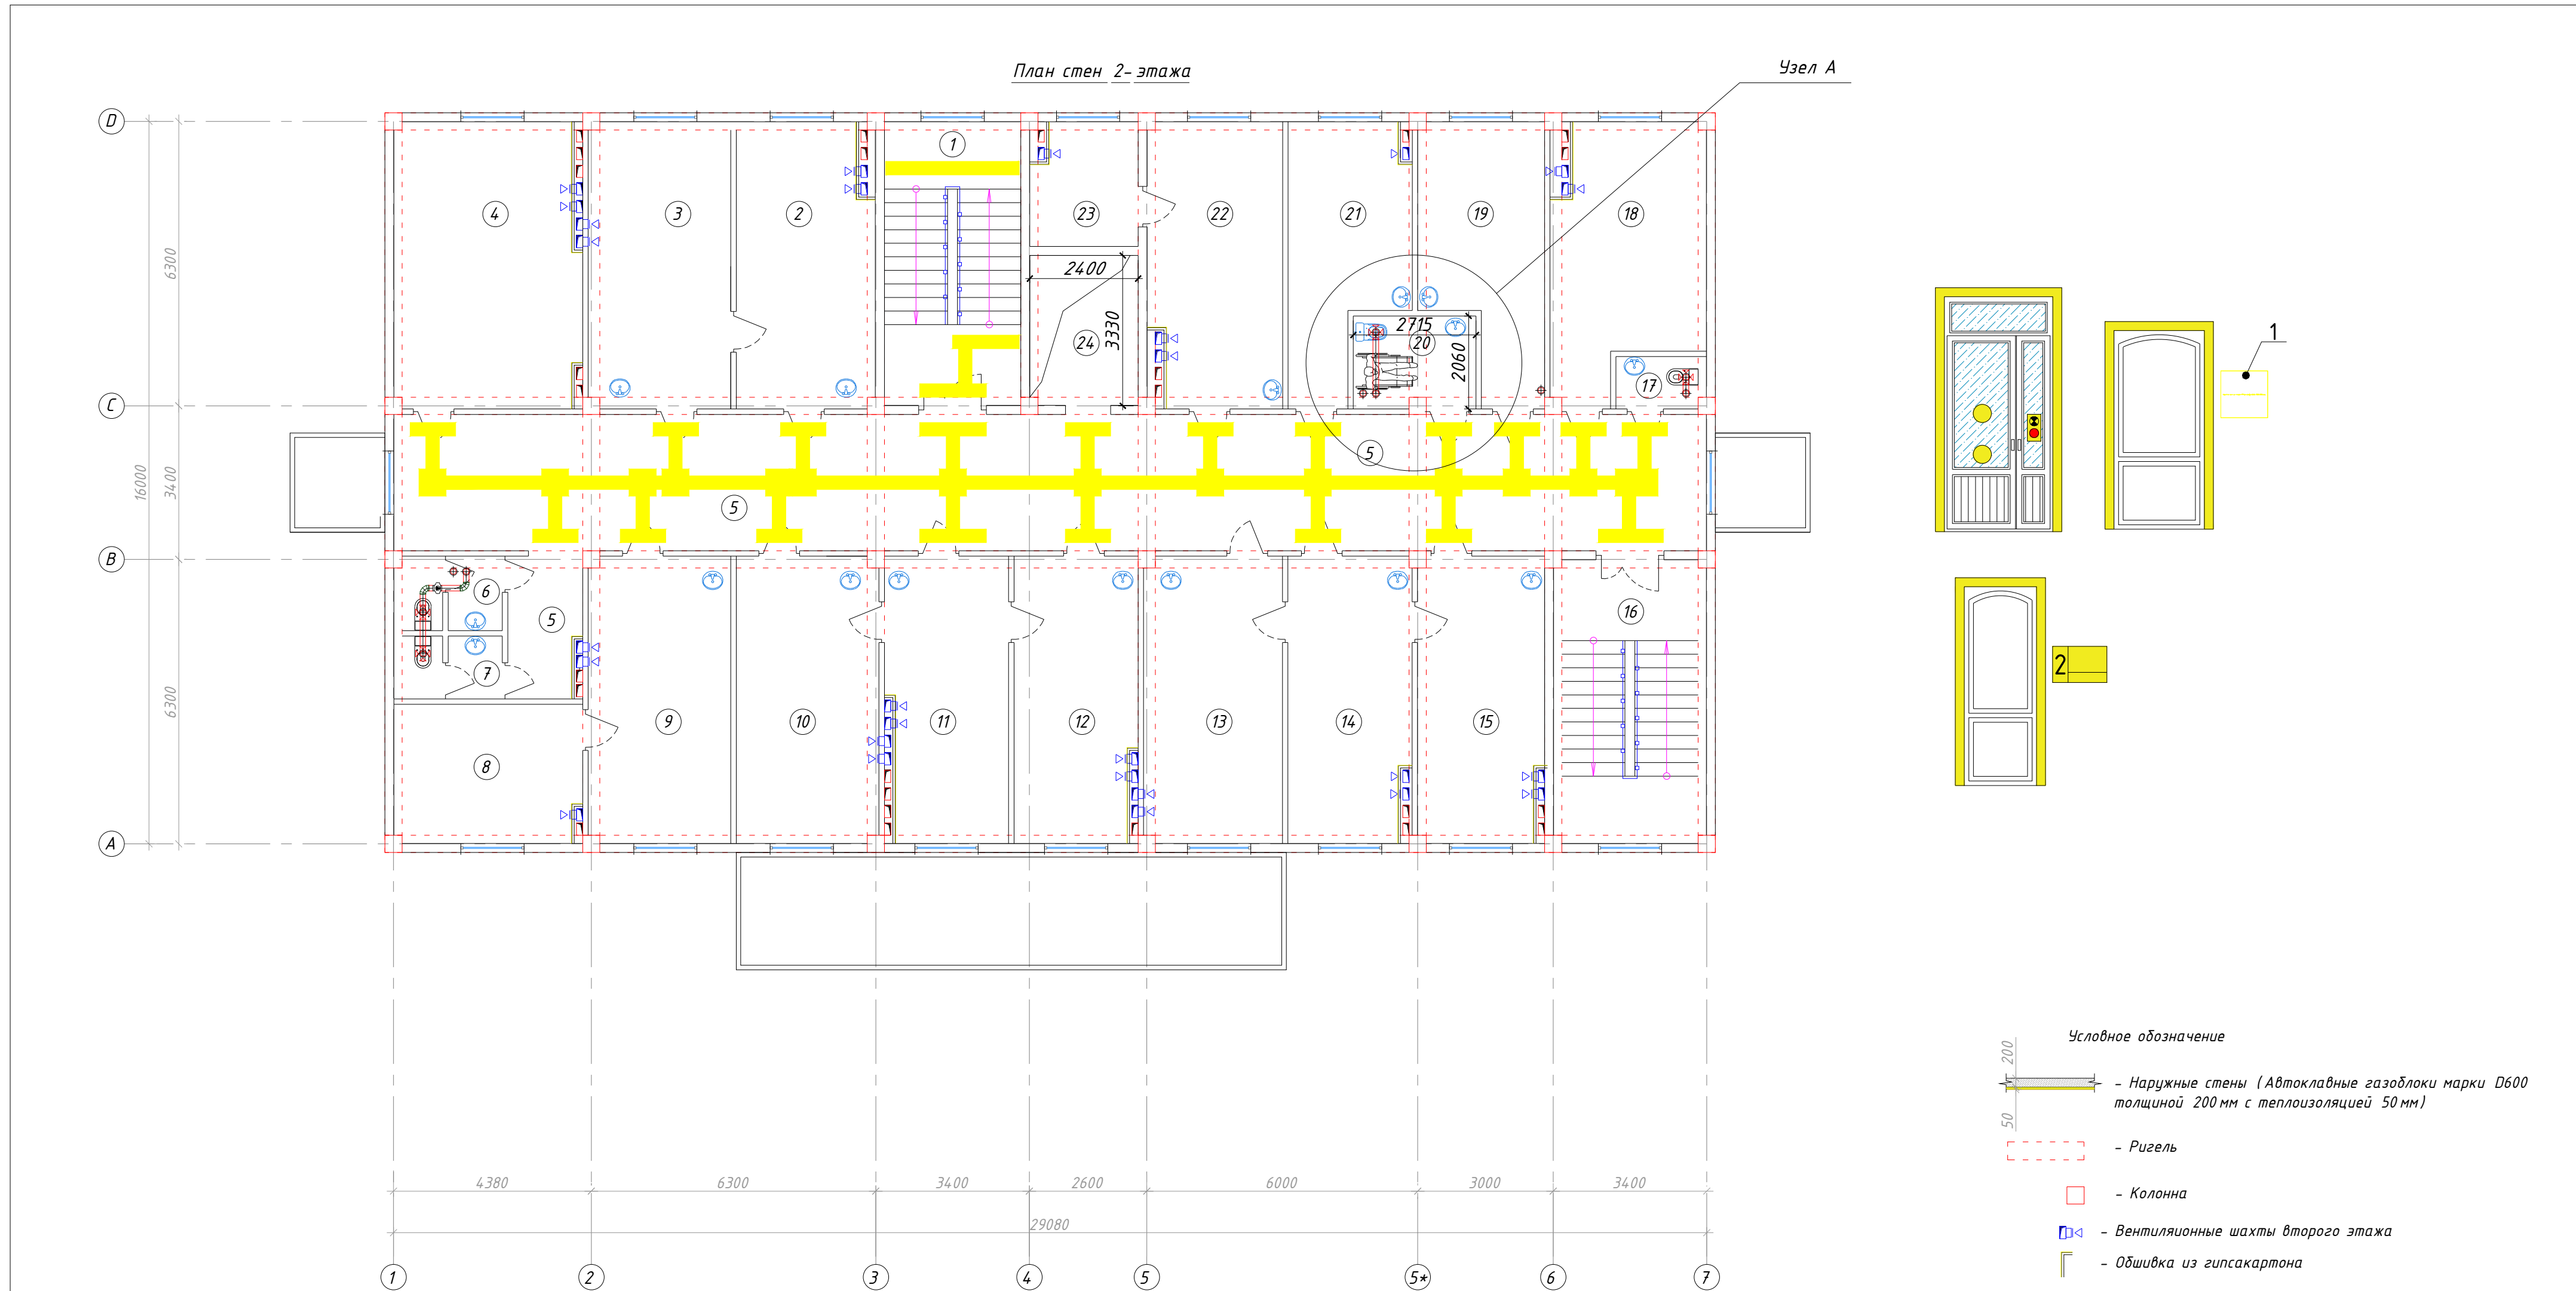

Хоналар кайдномаси 2- қават



Номер помещ ения	Наименование	Кол .	Площадь , м ²	Общая площадь , м ²
1	Зинапоя катаги	1	17.8	17.8
2	Шифокор олди кўриги хонаси	1	17.1	17.1
3	Оилавий шифокор хонаси	1	17.1	17.1
4	Патронаж хамшира хонаси	1	23.6	23.6
5	Йўлак	1	91.9	91.9
6	Хожатхона (Еркаклар учун)	1	3.0	3.0
7	Хожатхона (Аёллар учун)	1	3.0	3.0
8	Доя хонаси	1	11.6	11.6
9	Акушер Гинеколог хонаси	1	17.1	17.1
10	Оилавий шифокор хонаси	1	17.1	17.1
11	Шифокор олди кўриги хонаси	1	16.2	16.2

12	Оилавий шифокор хонаси	1	16.2	16.2
13	Оилавий шифокор хонаси	1	16.6	16.6
14	Шифокор олди кўриги хонаси	1	16.2	16.2
15	Оилавий шифокор хонаси	1	16.6	16.6
16	Зинапоя катаги	1	17.8	17.8
17	Хожатхона	1	1.6	1.6
18	Педиатр хонаси	1	15.8	15.8
19	Педиатр хонаси	1	13.9	13.9
20	ИЧШлар учун хожатхона	1	4.8	4.8
21	Она ва бола хонаси	1	13.5	13.5
22	Эмлаш хонаси	1	16.6	16.6
23	Омборхона	1	5.3	5.3
24	Лифт	1	6.9	6.9
Итого :			397.30	

 						Заказчик: Тошкент вилоят хокимлиги "Ягона дўртмачи хизмати" ДУК			НБШ	
						Охангарон шаҳар "Нағайқўрғон" МФЙда 180 қатновли оилавий поликлиника биносини қўриш (2-тип ОП)				
Изм.	Кол.уч.	Лист	№док.	Подпись	Дата					
						180 қатновли оилавий поликлиника биноси		Стадий	Лист	Листов
								РП	4	7
ГАП	Шератов М.					План стен 2-этажа				
ГИП	Савранов С.									
Исполнитель	Савранов С.									
Норма кон.	Лапасов Ж					Designer: ООО "YANGI ZAMON PROJEKT"				

План стен 3-этажа

Узел А

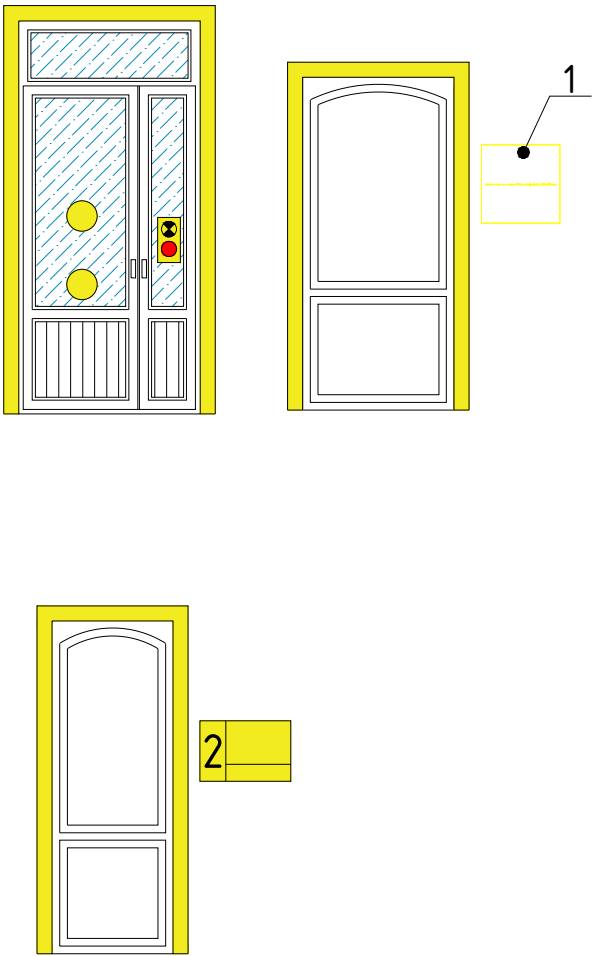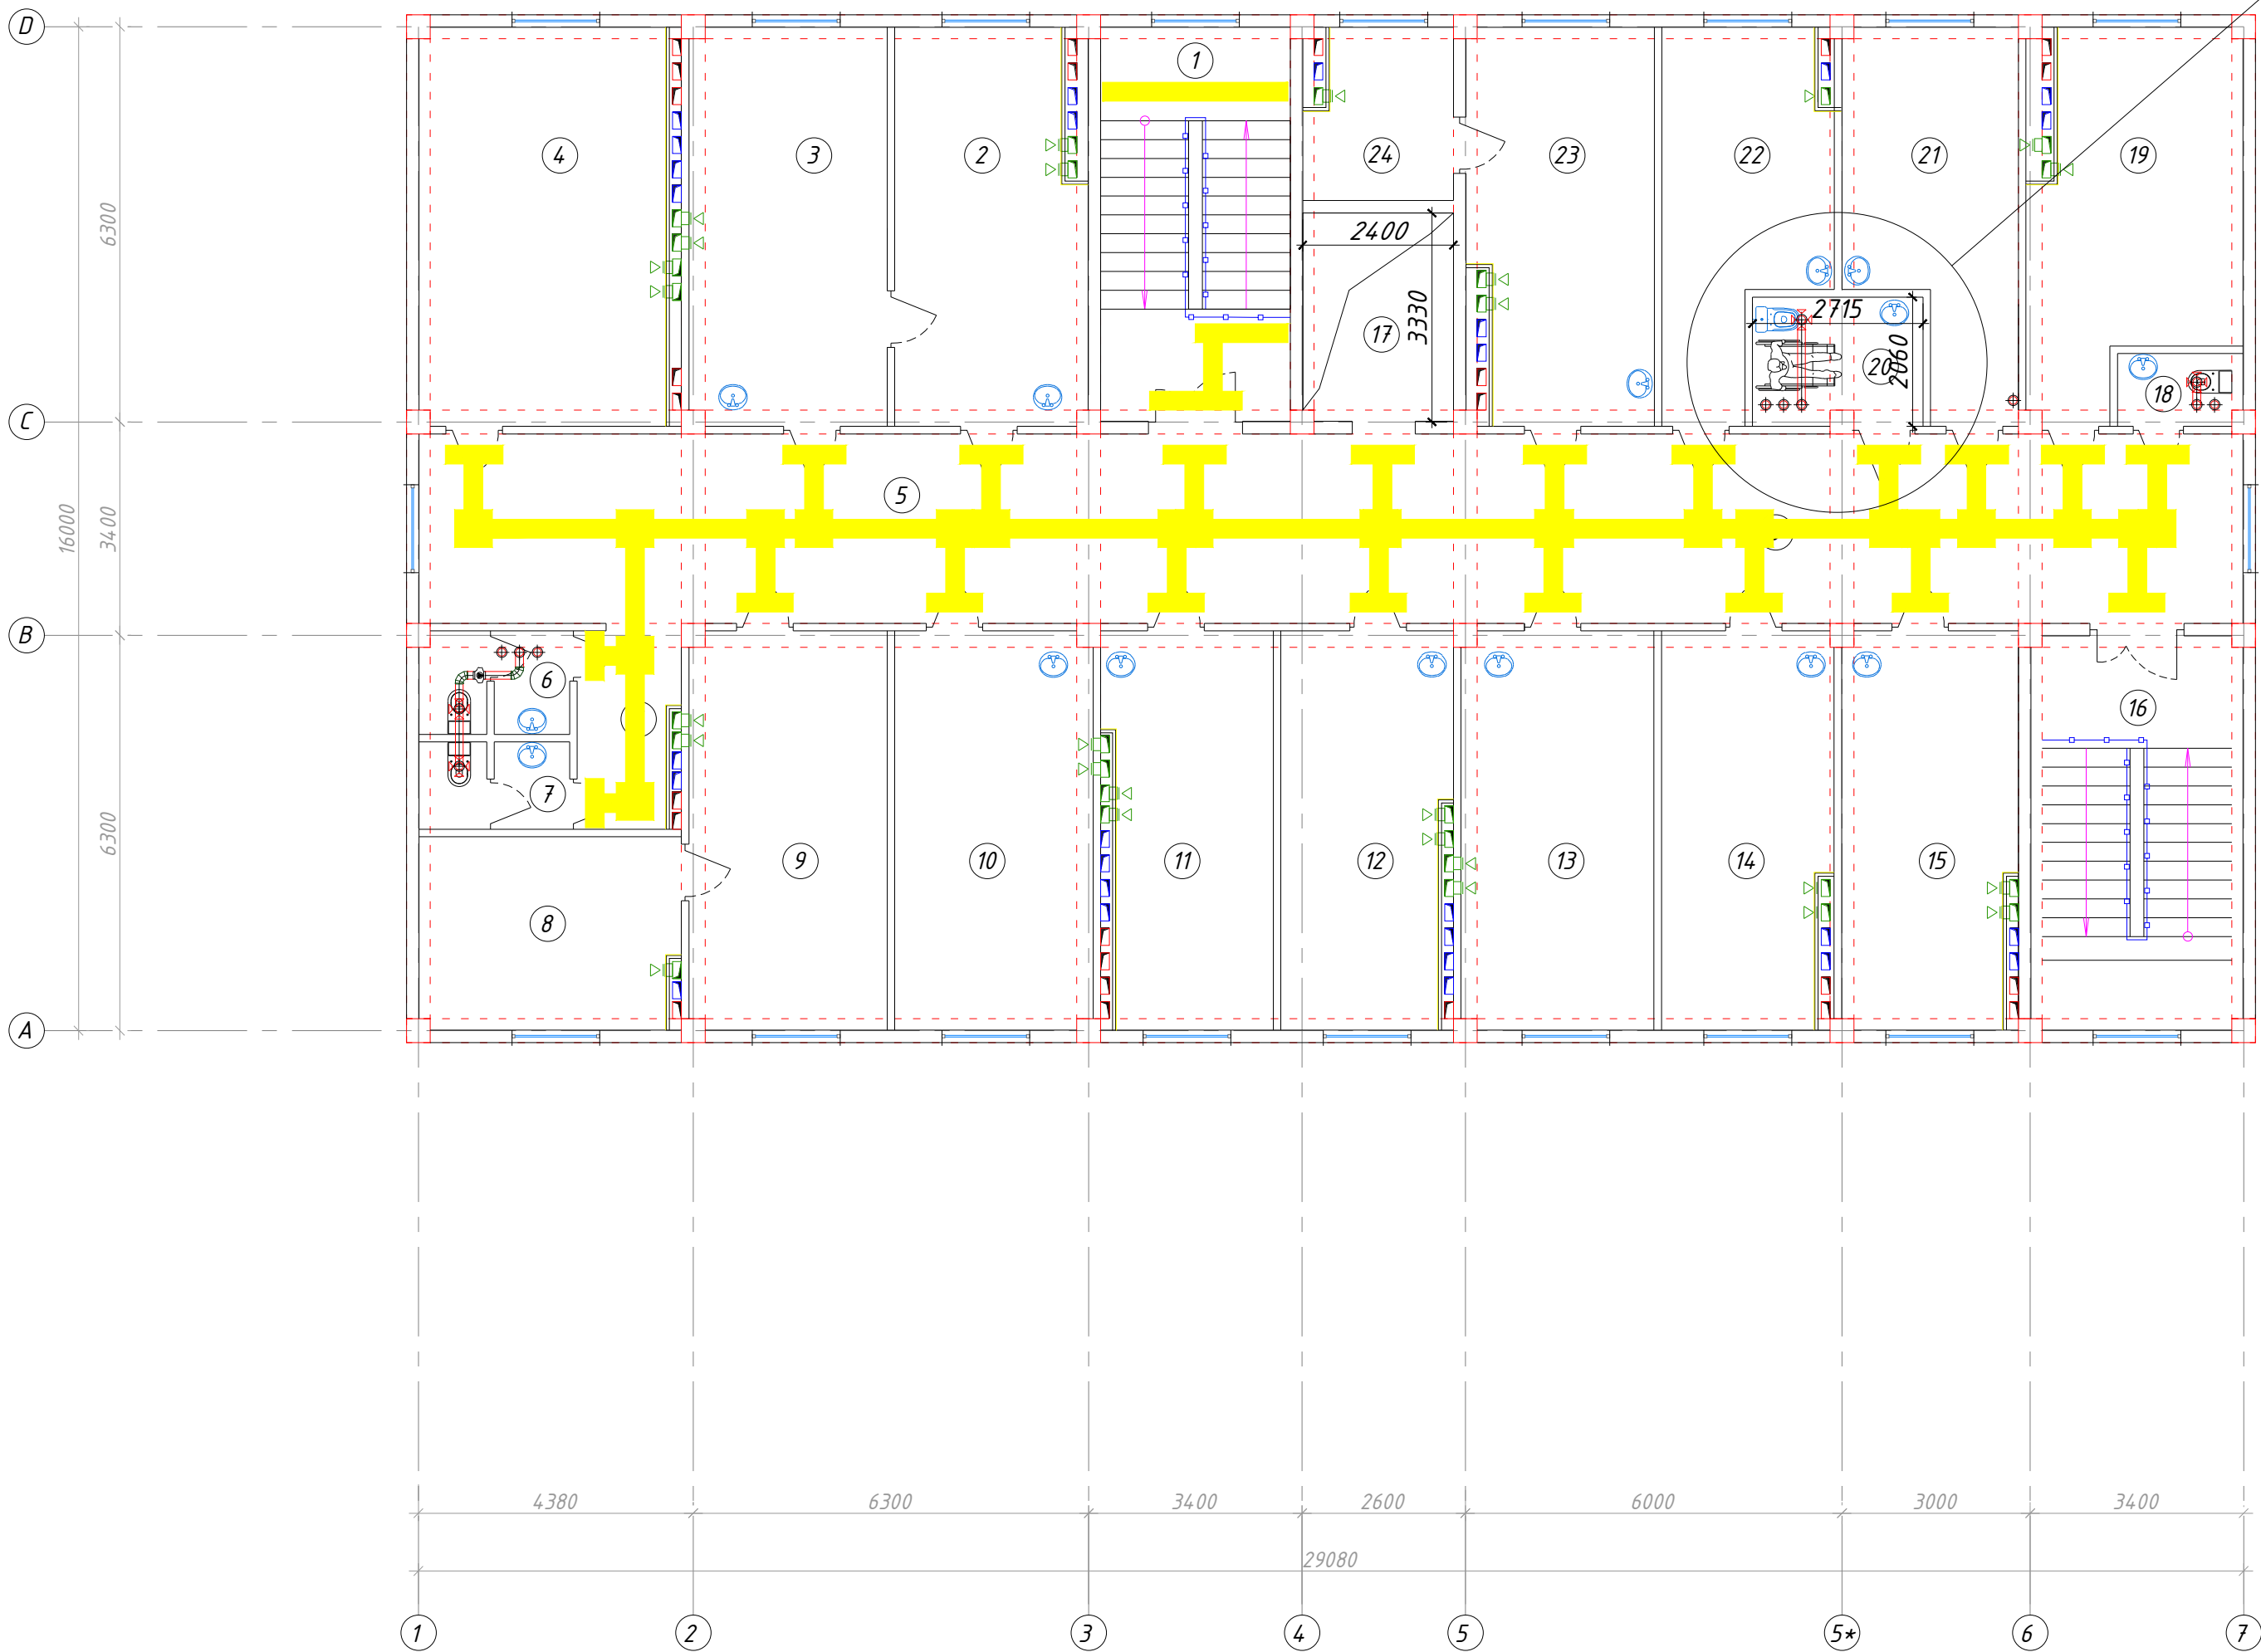

- Условное обозначение
- Наружные стены (Автоклавные газоблоки марки D600 толщиной 200 мм с теплоизоляцией 50 мм)
 - Ригель
 - Колонна
 - Вентиляционные шахты третьего этажа
 - Обшивка из гипсакартона

Хоналар кайдномаси 3- қават

Номер помещ ения	Наименование	Кол.	Площадь , м ²	Общая площадь , м ²
1	Зинапоя катаги	1	17.8	17.8
2	Стаматолог хонаси	1	17.1	17.1
3	Массаж хонаси	1	17.1	17.1
4	Физиотерапия хонаси	1	23.7	23.7
5	Йўлак	1	92.0	92.0
6	Хожатхона (Еркаклар учун)	1	3.0	3.0
7	Хожатхона (Аёллар учун)	1	3.0	3.0
8	Дезинфекция воситаларини са қлаш хонаси	1	11.6	11.6
9	Кундузги стационар (Аёллар учун)	1	17.1	17.1
10	Кундузги стационар (Боалар учун)	1	17.1	17.1








11	Кундузги стационар (Еркаклар учун)	1	16.8	16.8
12	Кундузги муолажа хонаси	1	16.2	16.2
13	ОП мудир хонаси	1	16.6	16.6
14	Амалиётчи хамшира хонаси	1	16.2	16.2
15	Ходимлар хонаси	1	16.6	16.6
16	Зинапоя катаги	1	17.8	17.8
17	Лифт	1	6.9	6.9
18	Хожатхона	1	1.6	1.6
19	Патронаж хамшира хонаси	1	15.9	1.5
20	ИЧШлар учун хожатхона	1	4.8	4.8
21	Акушер Гинеколог хонаси	1	13.9	13.9
22	Акушер Гинеколог кўриги хонаси	1	13.5	13.5
23	Катта хамшира хонаси	1	16.6	16.6
24	Ёрдамчи хона	1	5.3	5.3
Итого :			383.80	

						Заказчик: Тошкент вилоят ҳокимлиги “Ягона дуюртмачи хизмати” ДУК			НБШ
						Охангарон шаҳар “Нағайқўрғон” МФЙда 180 қатновли оилавий поликлиника диносини қўриш (2-тип ОП)			
Изм.	Кол.уч.	Лист	№ док.	Подпись	Дата	180 қатновли оилавий поликлиника диноси	Стадий	Лист	Листов
ГАП	Шератов М.						РП	5	7
ГИП	Савранов С.								
Исполнитель	Савранов С.								
Норма кон.	Лапасов Ж					План стен 3-этажа	000 “YANGI ZAMON PROJEKT”		

Фасад в осях "1-7"




Спесификация элементов		
№	Наименование	кол. во шт
1	Кўзи оғизлар учун туғқичларда Брайл алифбосидаги тактил маълумот	14
2	Пандус дошланиш сигнализацияси ходимларни чақириш тугмаси (кнопка вызова на стойке)	1
3	Кўришда нўқсонли борлар учун эшик атрофидаги контраст белги (контрастная лента, 50 мм. 50 м желтая, помещения)	5
4	Кўришда нўқсонли борлар учун кириш эшикдаги контраст белги (желтый круг D=200 мм)	122
5	Кириш зонаси сигнализацияси ходимларни чақириш тугмаси	1
6	Нагиронлиги бўлган шахслар учун йўл белгиси	2
7	Кўзи оғизлар учун Брайл алифбосидаги тактил маълумот тахтаси	1
8	Кўришда нўқсонли бўлганлар учун овозли информатор	1
9	Эвакуация пайтида ҳаракат йўналиши белгиси	8
10	Хона тўғрисида маълумот олиш тахтаси	61
11	Йўналтирувчи тактил плиткалар	40.7 м²
12	Огоҳлантирувчи тактил плиткалар	27.6 м²
13	Ёру ёлик тарқатувчи маёқлар	2

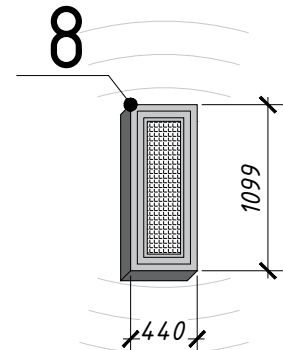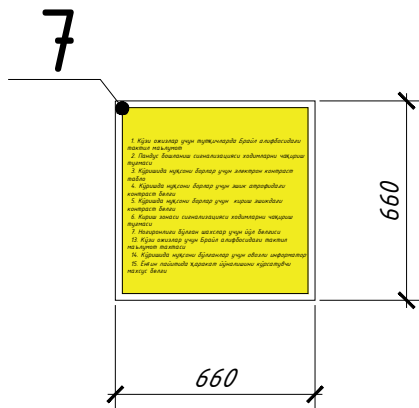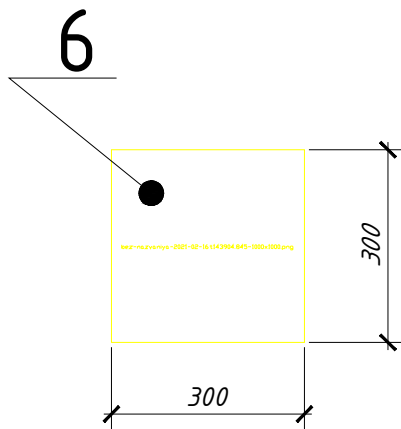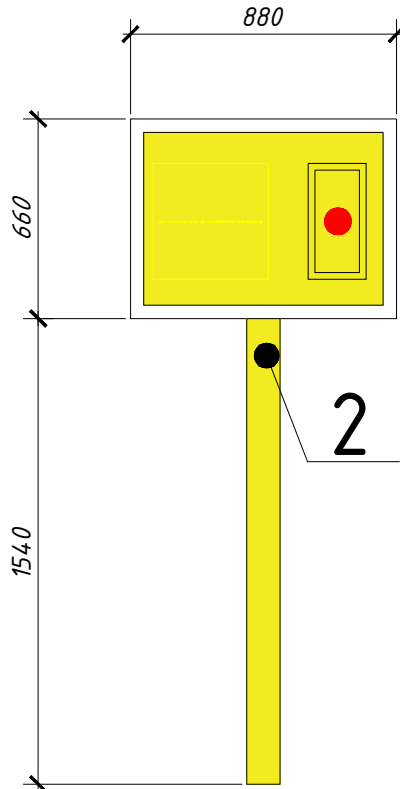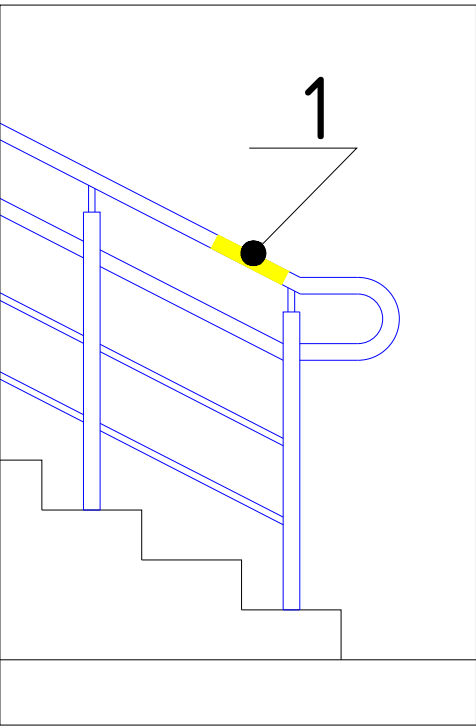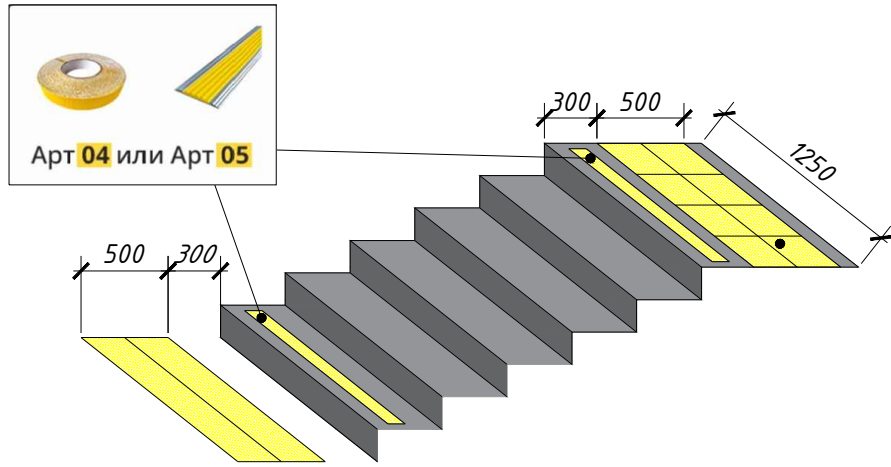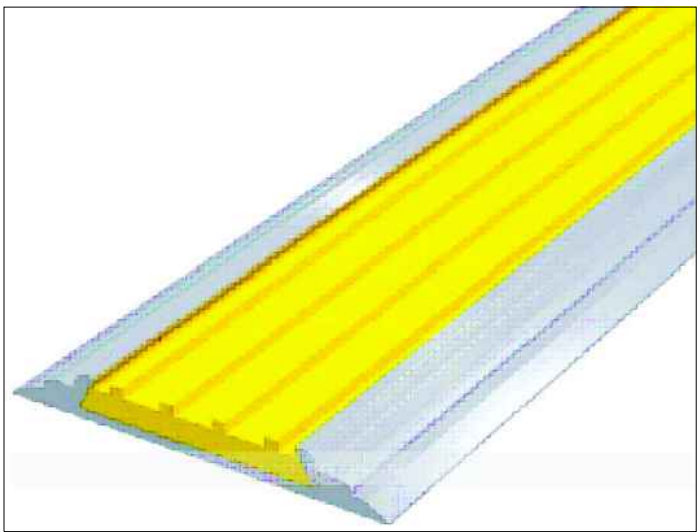

						Заказчик: Тошкент вилоят ҳокимлиги "Ягона дуюртмачи хизмати" ДУК			НБШ			
						Охангарон шаҳар "Нағайқўрғон" МФЙда 180 қатновли оилавий поликлиника диносини қўриш (2-тип ОП)						
Изм.	Кол.уч.	Лист	№ док.	Подпись	Дата	180 қатновли оилавий поликлиника диноси			Стадий	Лист	Листов	
ГАП	Шератов М.								РП	6	7	
ГИП	Савранов С.					Фасад в осях "1-7"				ООО "YANGI ZAMON PROJEKT"		
Исполнитель	Савранов С.											
Норма кон.	Лапасов Ж											

Узел А
План санузел

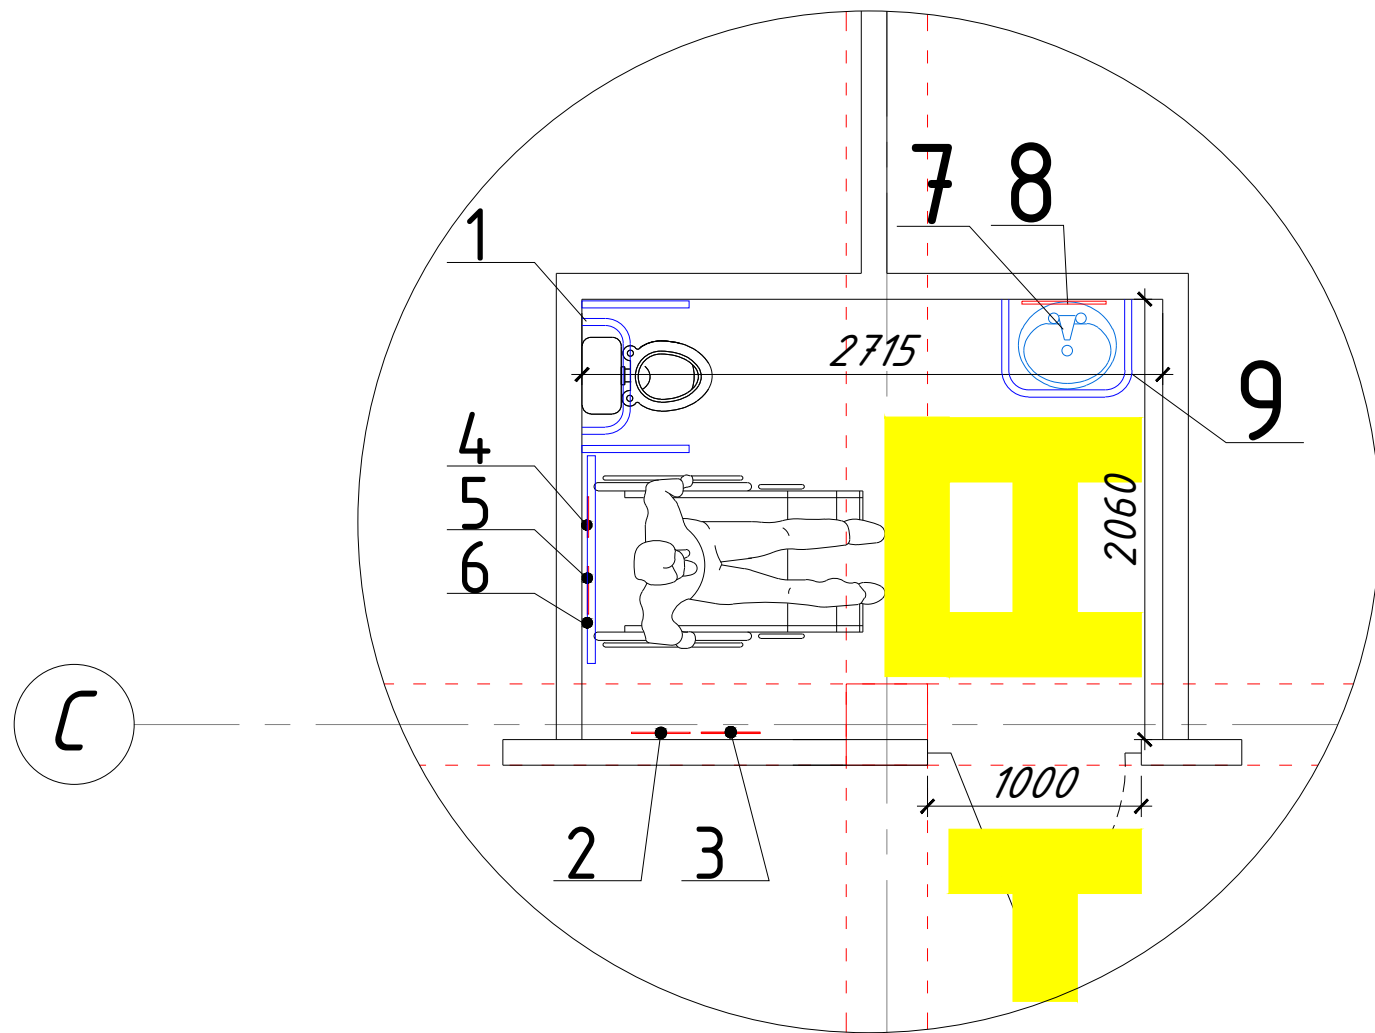


Қаїднома


5*

1. Ҳожатхона учун йиғма тутқич
2. Овозли информатор
3. Чақирув тузмаси
4. Ҳасса ёки қўлтиқ таёқ учун илғич
5. Эвакуация пайтида ҳаракат йўналиши белгиси
6. Деворга маҳкамланадиган тутқич
7. Сенсорли жўмрак
8. Ногиронлиги бўлган шахслар учун махсус ойна
9. Раковина учун тутқич



Разрез 1-1

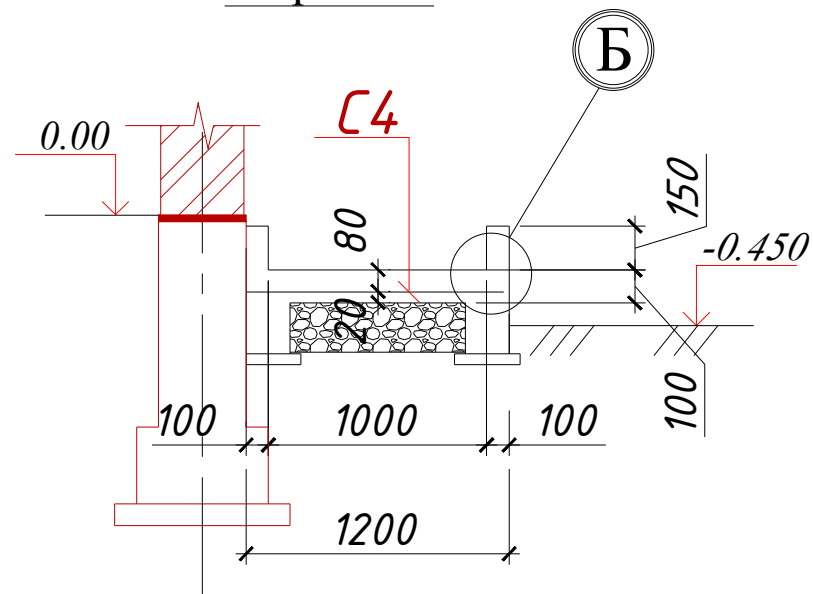

Узел Б

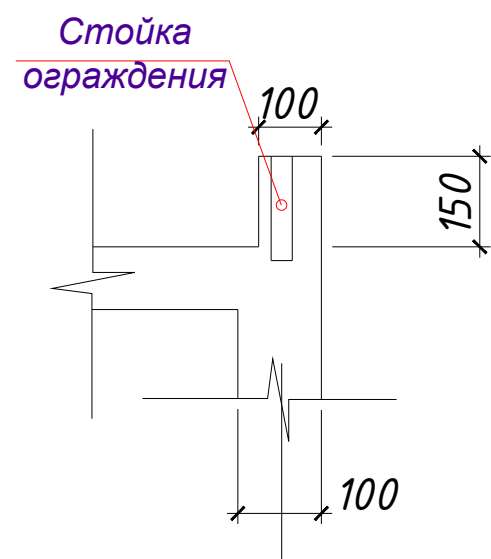

План пандус

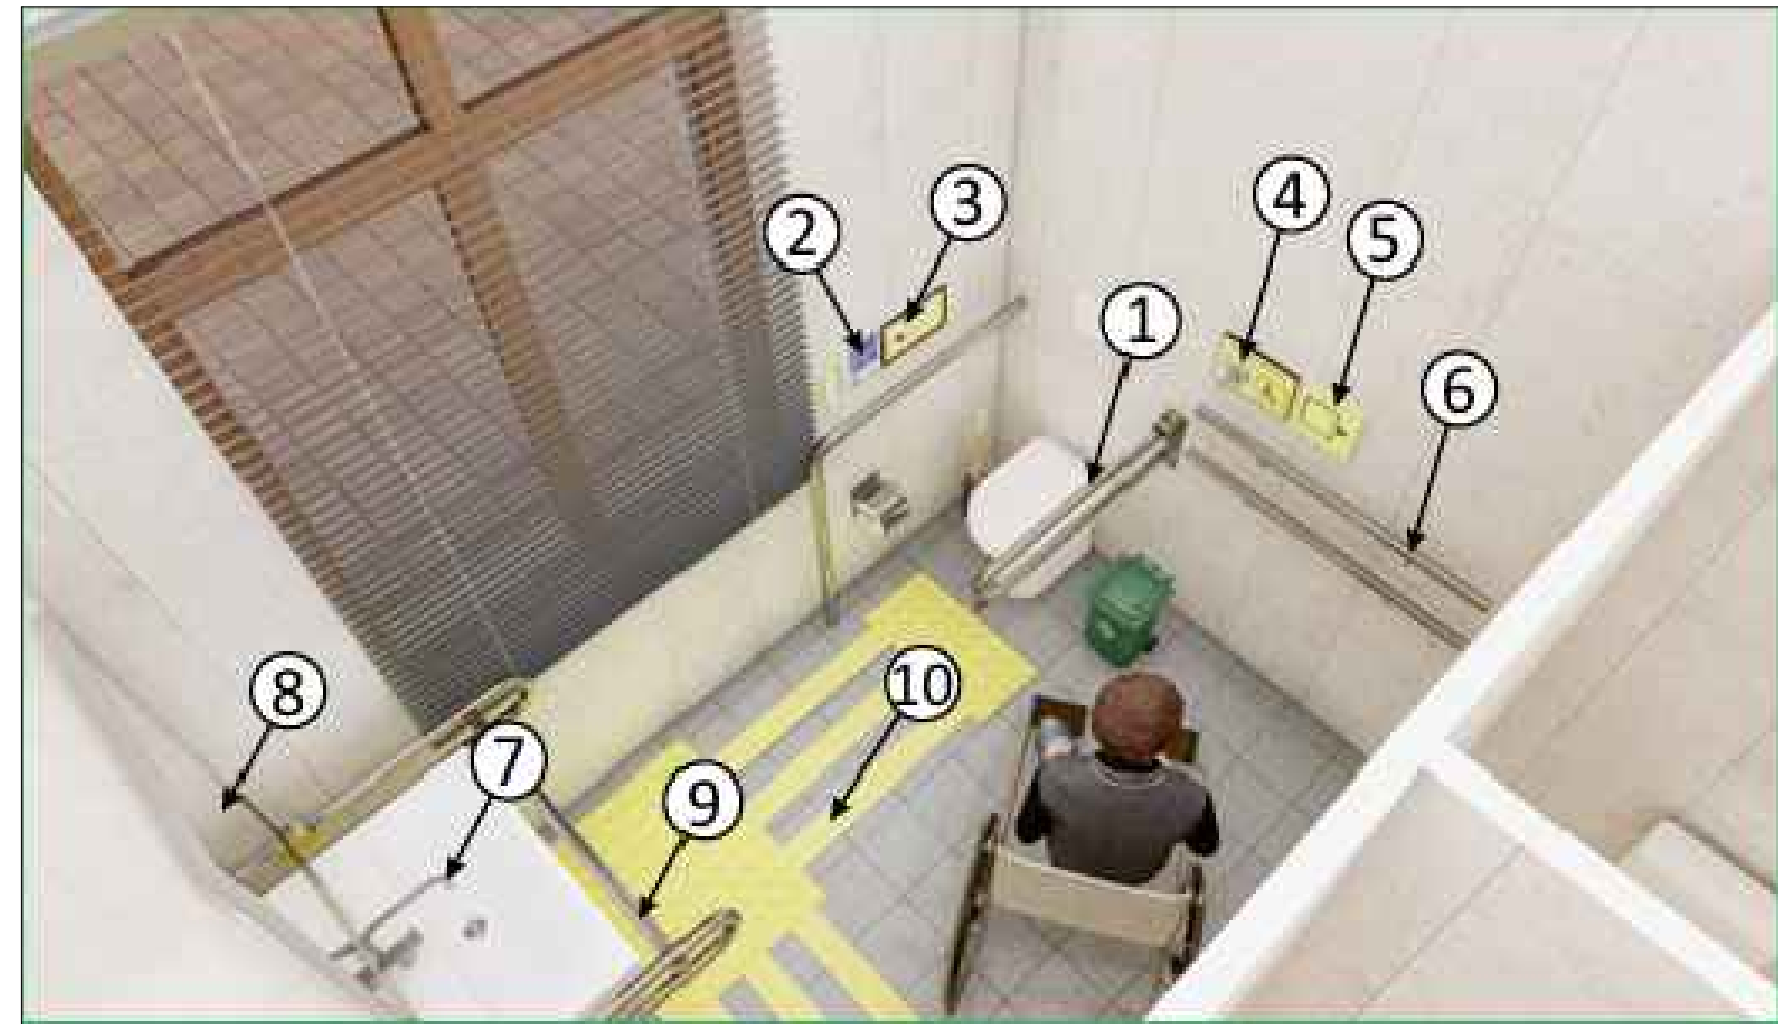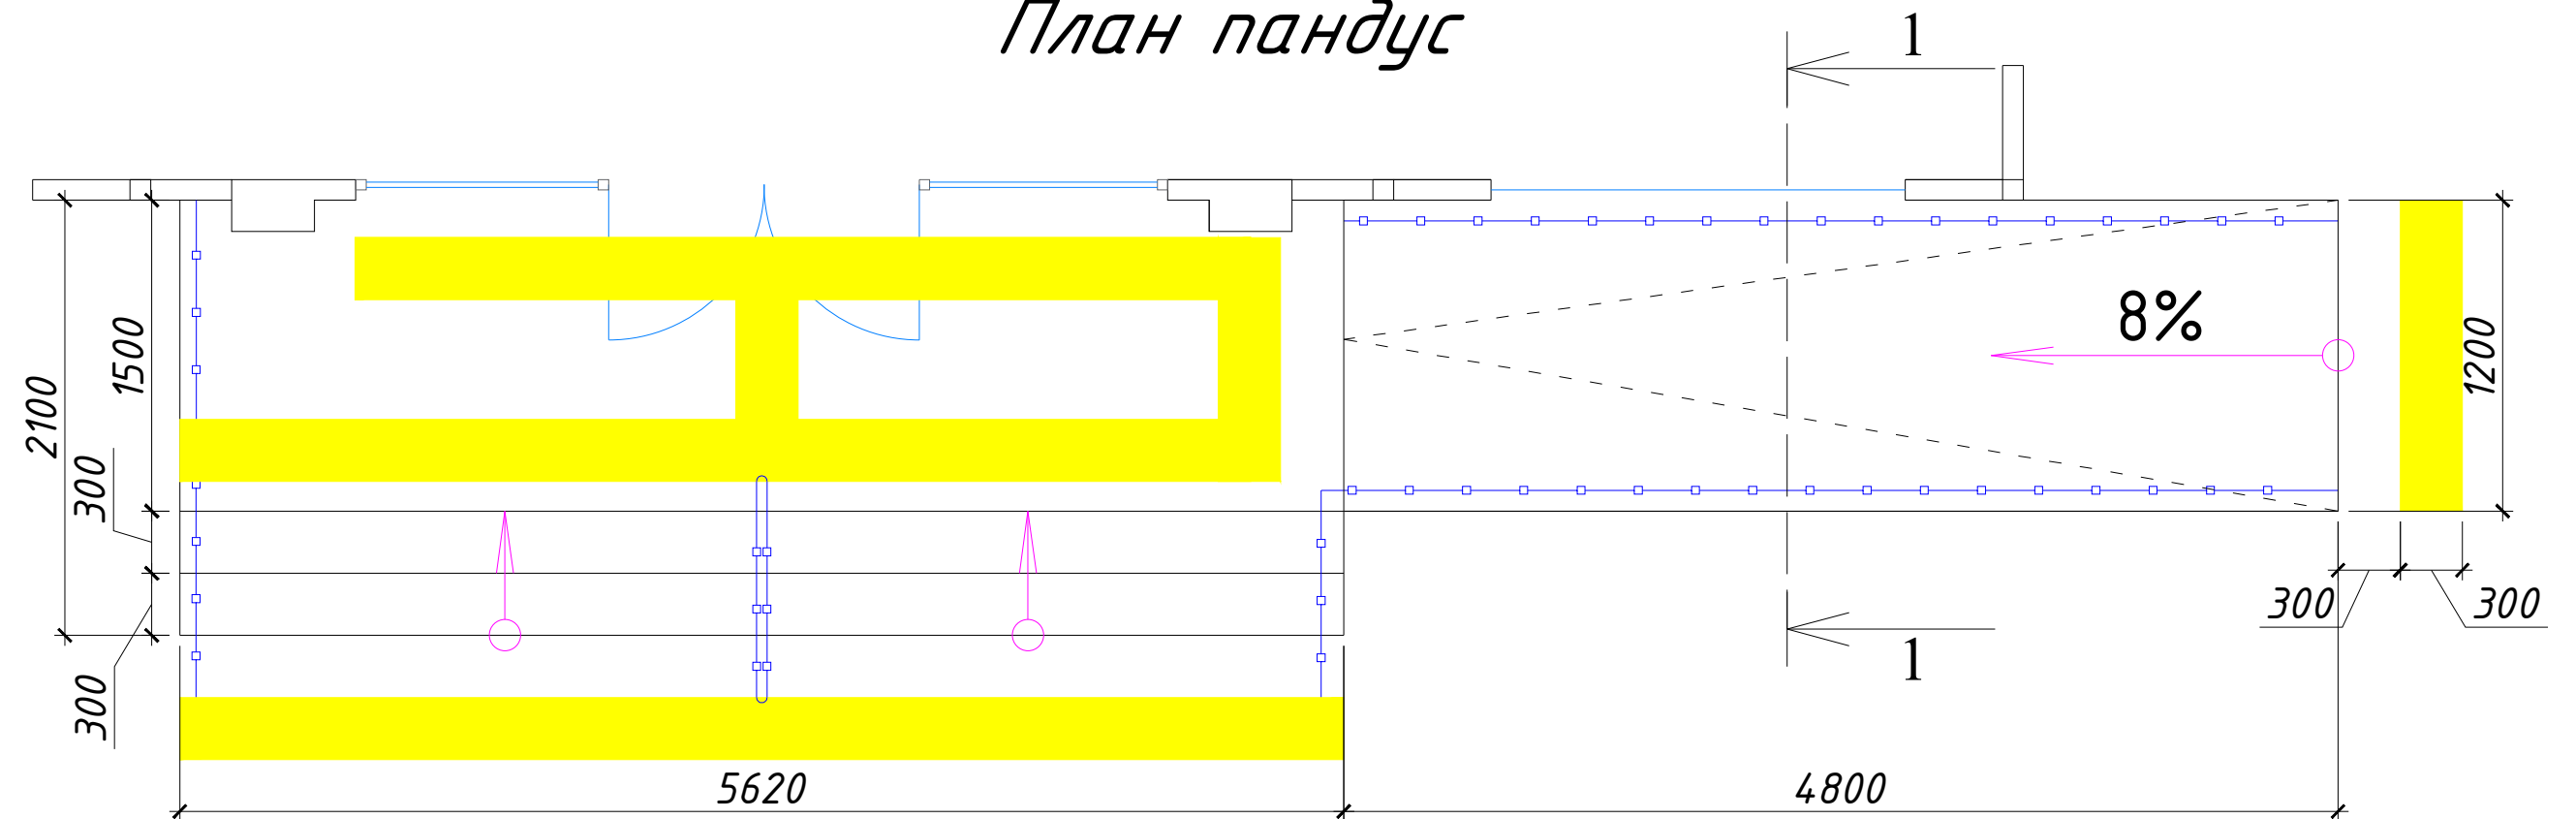

Спессификация элементов		
№	Наименование	кол. во шт
1	Ҳожатхона учун йиғма тутқич	1
2	Обозли информатор	1
3	Чақирув тугмаси	2
4	Ҳасса ёки қўлтиқ таёқ учун илғич	1
5	Эвакуация пайтида ҳаракат йўналиши белгиси	3
6	Нозиронлиги бўлган шахслар учун йўл белгиси	3
7	Сенсорли жўмрак	1
8	Нозиронлиги бўлган шахслар учун махсус ойна	1
9	Раковина учун тутқич	1

						Заказчик: Тошкент вилоят ҳокимлиги "Ягона дуюртмачи хизмати" ДУК			НБШ
						Охангарон шаҳар "Нағайқўрғон" МФЙда 180 қатновли оилавий поликлиника биносини қўриш (2-тип ОП)			
Изм.	Кол.уч.	Лист	№доқ.	Подпись	Дата				
						180 қатновли оилавий поликлиника биноси	Стадиў	Лист	Листов
ГАП	Шератов М.						РП	7	7
ГИП	Савранов С.								
Исполнитель	Савранов С.								
Норма кон.	Лапасов Ж					Нозиронлиги бўлган шахслар учун хожатхона ва эвакуация кўрсатмалари	Designer:  PROJECT	ООО "YANGI ZAMON PROJEKT"	