
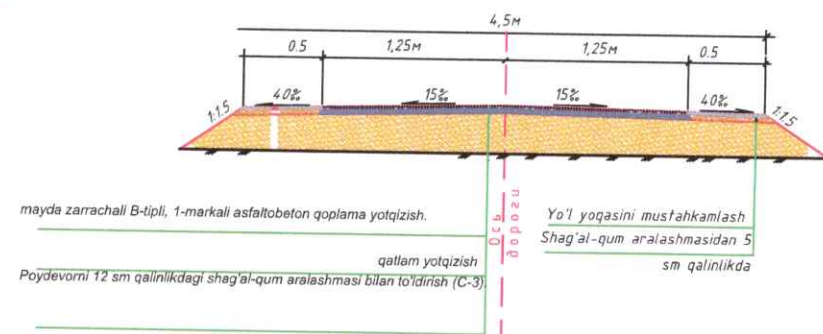


Samarqand viloyati Urgut tumanida joylashgan So'fi mahallasining aholisini talabiga asosan ko'chalarini asfalt qoplamasi bilan qoplash bo'yicha loyiha-smeta xujjatlarini tayyorlash.L=3286M.

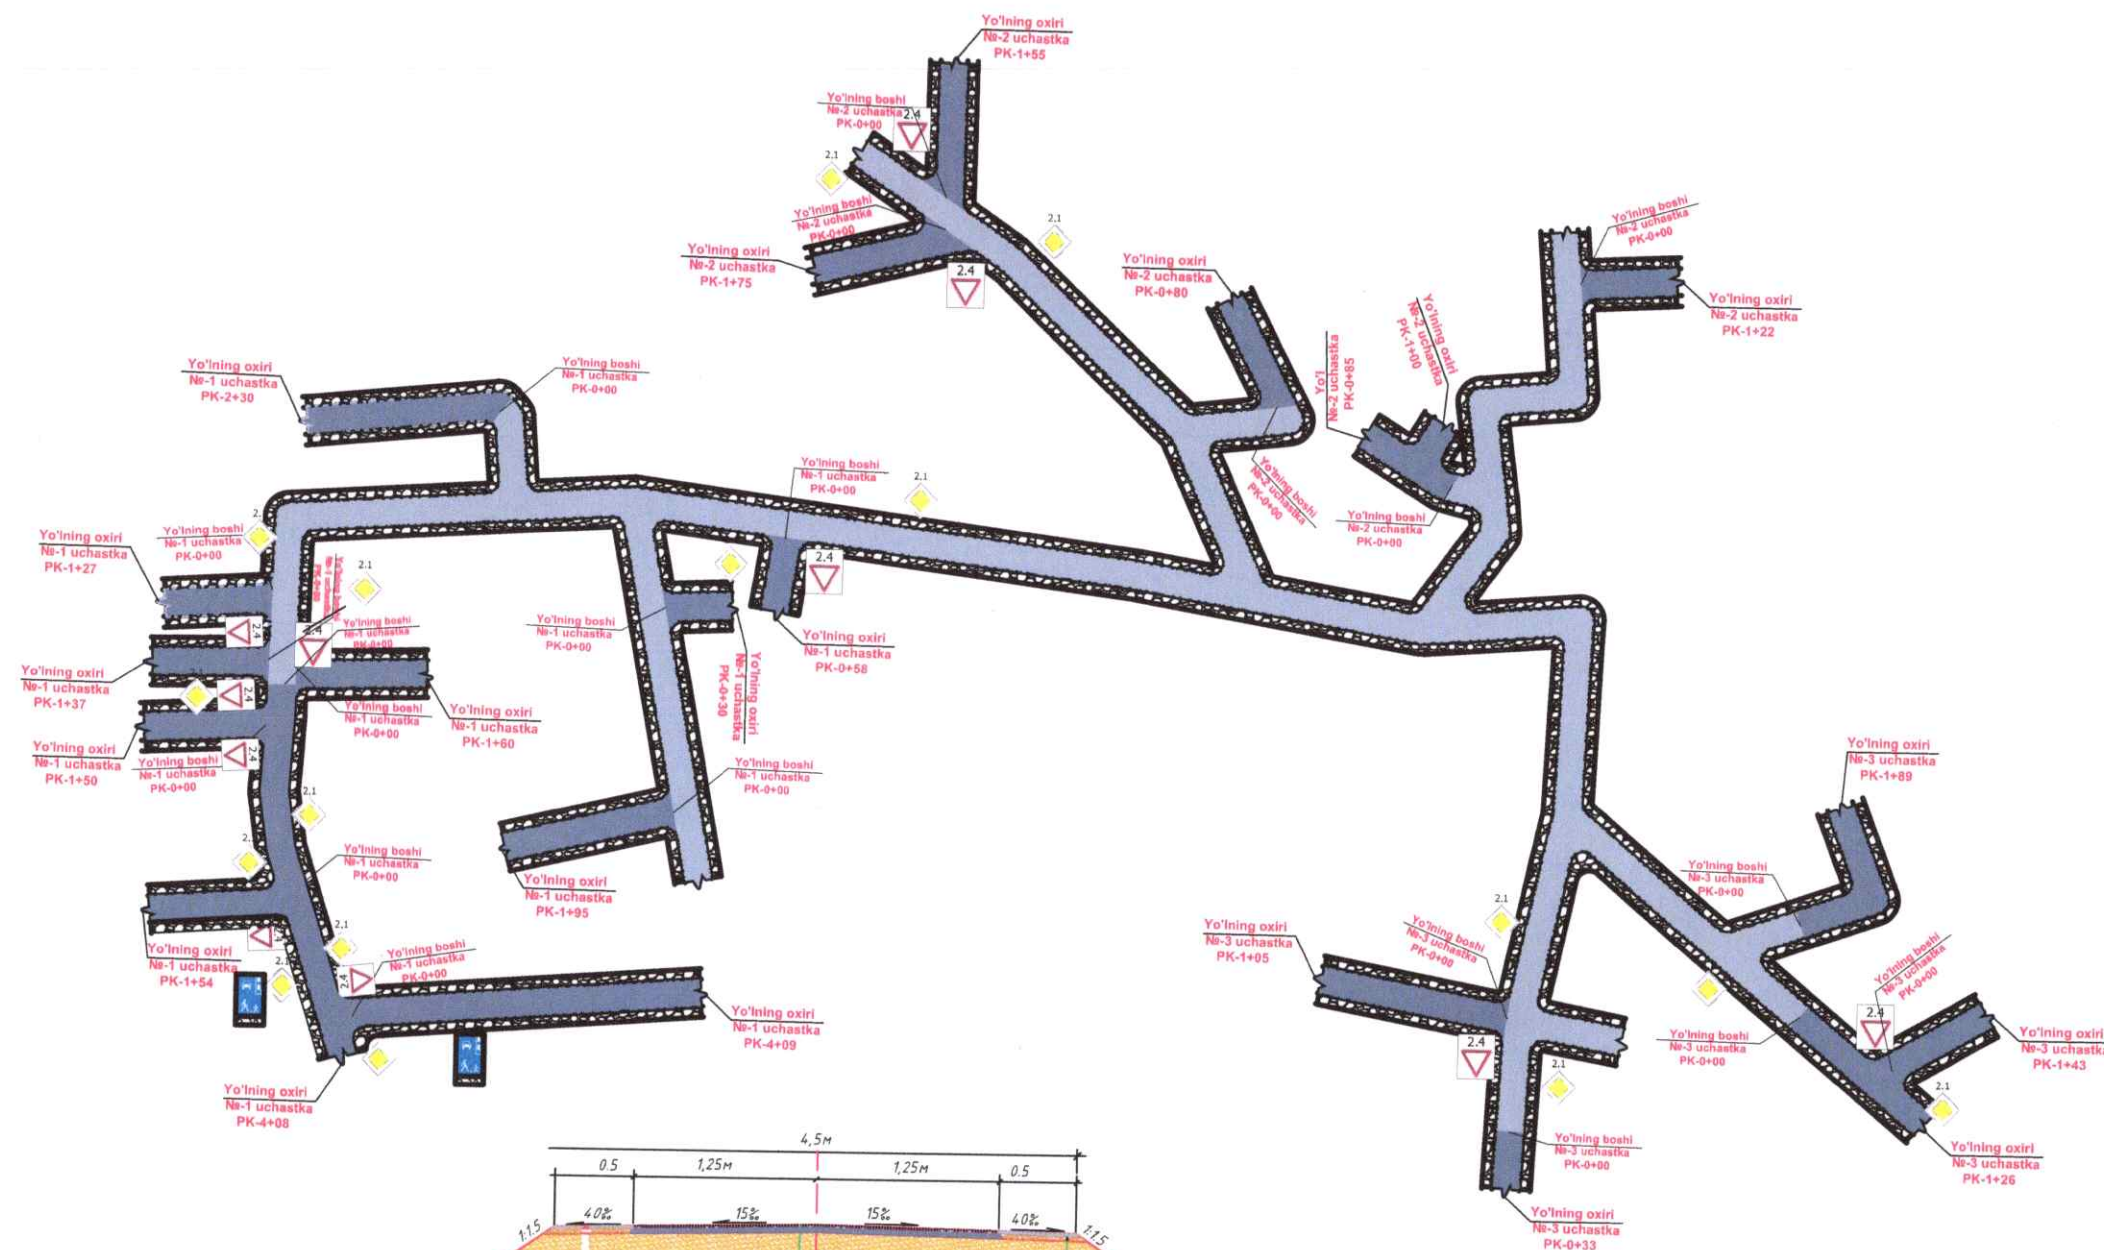

Shartli belgilar

- Loyihalanadigan yo'l 3.5m
- Mavjud asfalt qoplama

KELISHILDI
"OBOD-SERVIS TIKLANISH" MCHJ



"TASDIQLAYMAN"
Samarqand viloyati IIB HX YHXB Yo'l
nazorati bo'linmasi

" " 2026-yil