
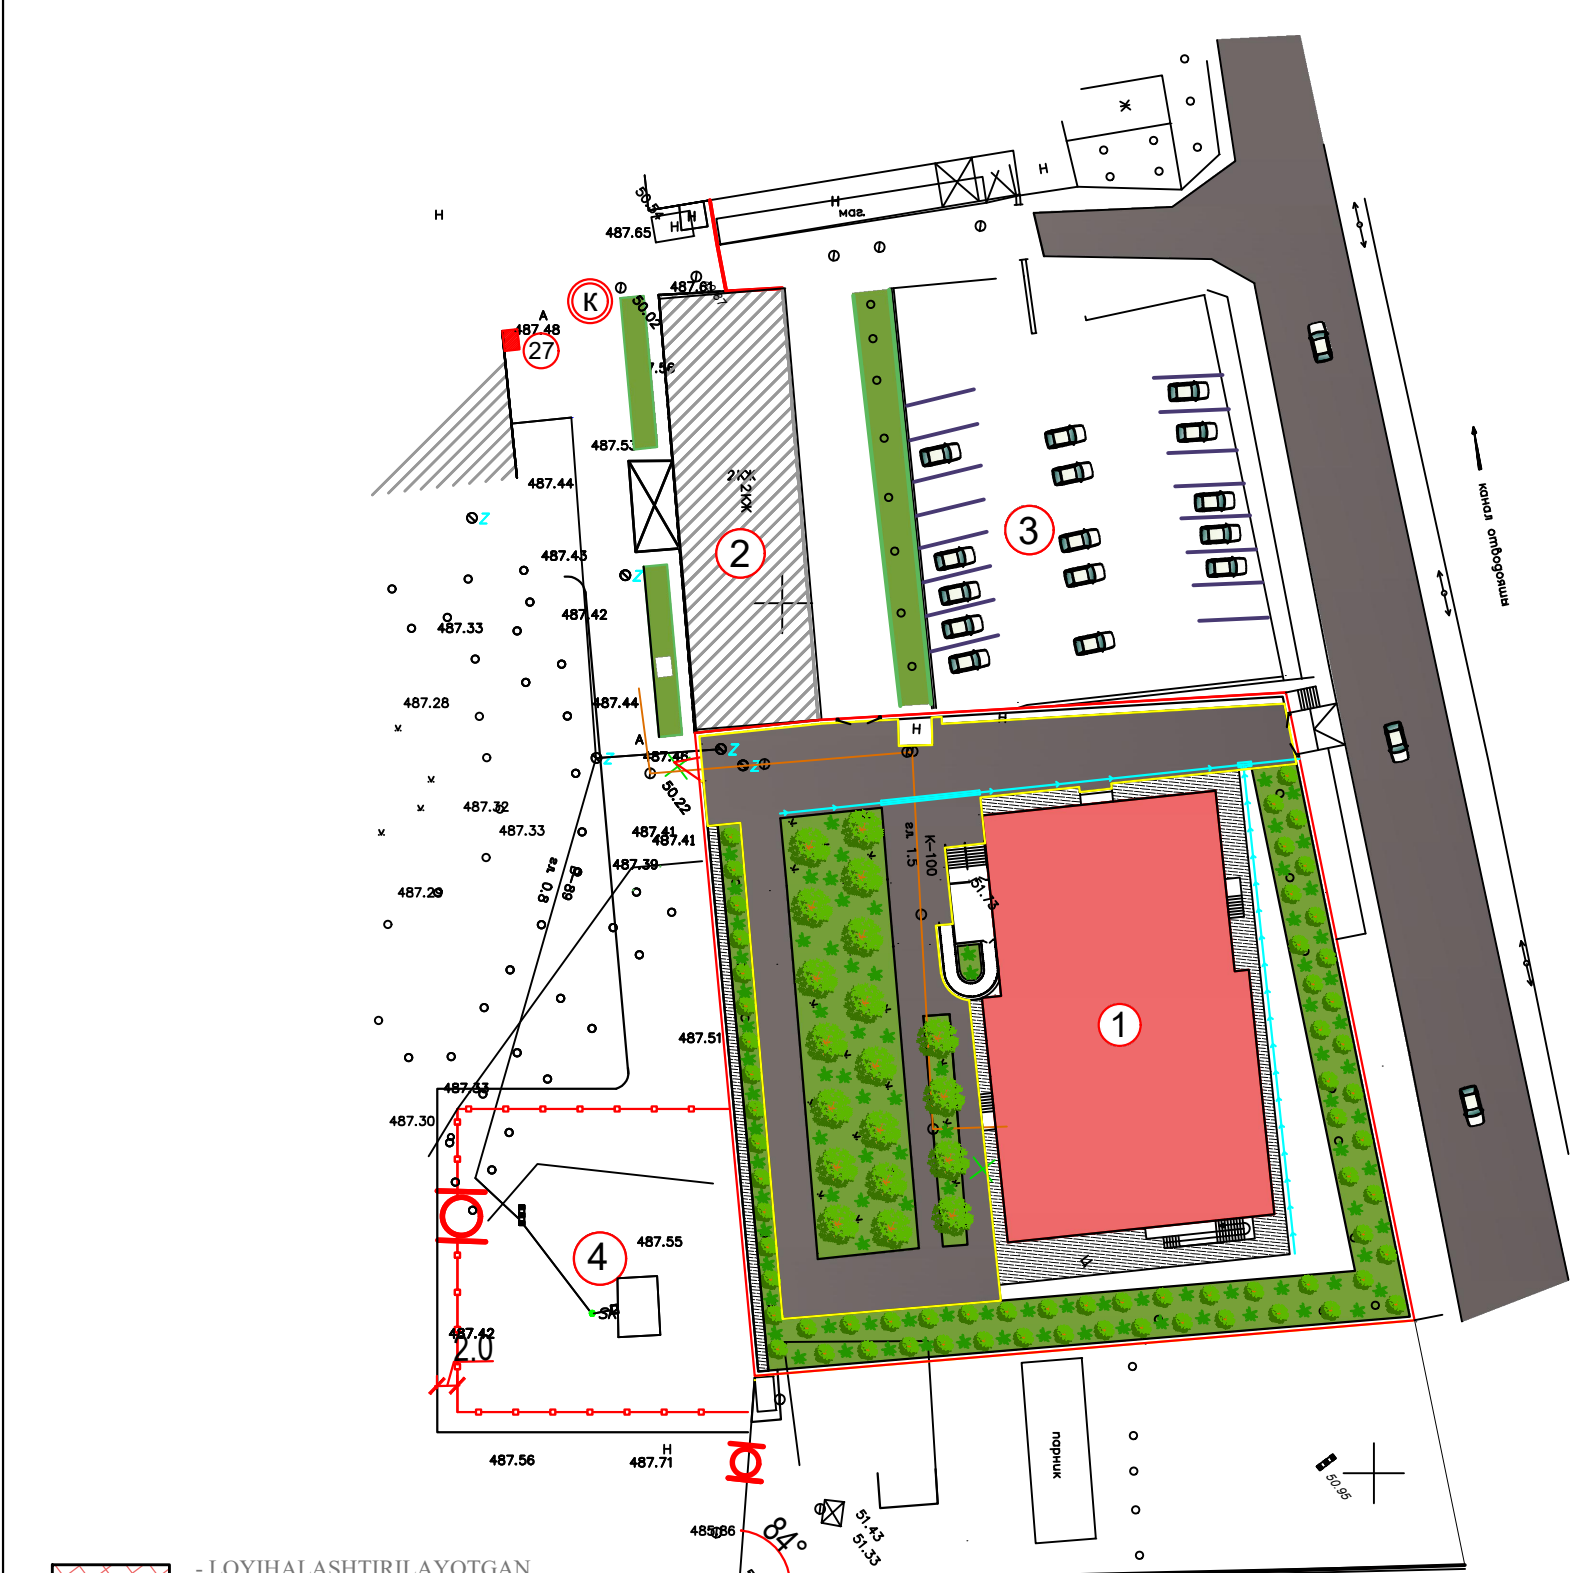
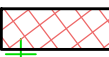
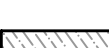
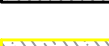


Kattaqo‘rg‘on shahar tibbiyot birlashmasi yuqumli kasalliklar bo‘limini mukammal ta’mirlash

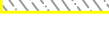

- | | |
|---|---|
|  | - LOYIHALASHTIRILAYOTGAN
BINOLAR |
|  | -MAVJUD BINOLAR |
|  | -MAVJUD QOPLAMALAR |
|  | - LOYIHALASHTIRILAYOTGAN
QOPLAMALAR |
|  | - LOYIHALASHTIRILAYOTGAN
KO'KALAMZOR |
|  | - MAVJUD KO'KALAMZOR |

YASHASH JAMOAT BINOLARI VA INSHOOTLARI BAYONNNOMASI

№	NAMUNALI LOYIHA KO`RSATKICHLARI	QAVATLARI	MIQDORI		MAYDONI M²		
			SONI	JOYLAR	QURILISH		
				BINOLAR	JAMI	BINOLAR	JAMI
	Yangi						
1	Yuqumli kasalliklar boʻlimini	2	1	-	-	1025,4	303,3
2	Jarrohlik bo'limi (Mavjud)	1	1	-	-		
3	Avtoturargoh	-	1	-	-	-	-
4	So'v inшоati	-	1	-	-	-	-
5							
6							

Qurilish maydoni - 1025,40 m².
Umumiy maydoni - 1612,53 m².
Qurulish hajmi - 8200,4 m³.

TEXNIK - IQDISODIY KO'RSATKICHLAR

№	NOMLANISHLARI	ULCHAM BELGISI.	MIQDORI	FOYIZLARDA
1	Yer Maydoni. Shu jumladan.	M²	54242,12	100 %
2	Ilova bo'yicha maydoni.	M²	54242,12	
3	a) Qurilish osti Maydoni	M²	10270,72	18,95
4	b) Qoplamalar Maydoni (yangi) 148.46m2	M²	24353,08	44,89
5	v) Obodonlashtirish Maydoni	M²	19618,32	36,16

LAVOZIM	I.SH.	IMZO	SANA	Buyurtmachi:Samarqand viloyat hokimligi “Yagona buyurtmachi xizmati” DM.	BO`LIM: BP	M- 1:500	
			2026				
L.B.M	XOLOV X.			Kattaqo‘rg‘on shahar tibbiyot birlashmasi yuqumli kasalliklar bo‘limini mukammal ta‘mirlash			
					BOSQICH	VARAQ	VARAQLAR
L.B.A					IL	2	3
Arxitektor	Ernazarov B.			BOSH REJA	000 "MEMORQURILISHLOYIHA KATTAQO'RG'ON"		