



ЧАСТНОЕ ПРОЕКТНОЕ ПРЕДПРИЯТИЕ
"САНОАТ-СУВ-БИНО-ЛОЙИХА"

"Арғин" МФЙ ҳудудида мастер режа асосида қурилаётган
тадбиркорлик ва хизмат кўрсатиш объектлари учун оқава сув
тозалаш иншоотини қуриш

Дизелная 2x2

ГИП	Содиқов А				Х/К "Сааноат-сув-бино-лойиха"
					"Арғин" МФЙ ҳудудида мастер режа асосида қурилаётган тадбиркорлик ва хизмат кўрсатиш объектлари учун оқава сув тозалаш иншоотини қуриш

Вдмост сборных комплектов рабочей чертежей.

Обозначение	Наименование	Примечание
АС	Архитектурно строительная часть	

Ведомость рабочих чертежей основного комплекта

Лист	Наименование	Примечание
1	Общие данные	
2	Фасад по оси "1, 2, А, Б".	
3	План стен. Разрез 1-1.	
4	Схема прогонов по оси "1, 2, А, Б".	
5	План полов и ведомость отделки.	
6	План фундамент	
7	Схема расположение Зд-1 и металлическая стойка	
8	Схема расположение металлическая балка, прогон и план кровли	

Технико-экономические показатели:

Площадь застройки -	5.76 м2
Строительный объем здания -	15.56 м3
Общая площадь	4.58 м2

Настоящая часть проекта разработана в соответствии с действующими нормами, правилами, отвечает требованиям санитарно-гигиенических, противопожарных, электротехнических норм и правил,обеспечивает безопасную эксплуатацию объекта при соблюдении предусмотренных рабочими чертежами мероприятия.


ГИП:

КОНСТРУКТИВНЫЕ РЕШЕНИЯ


Строительство дизельная . (раздел АС)
Здание дизельная запроектировано из каркасов
(профиль 80х80х3мм) с обшивкой из сетчатый
Здание дизельная имеет размеры 2.0х2.0 м.
Пол – Бетонная
Двери - Сетчатый
Кровля – Профнастил
высота потолков - от пола 2.6 метров;
Общая высота здания дизельная -2.9 метров.
Отмостка вокруг здания – Бетонная 100 мм по гравийному
основанию толщиной 30 см. шириной 1,0 м

				2026 г				АС
				"Арғин" МФЙ худудидида мастер режа асосида курилайётган тадбиркорлик ва хизмат кўрсатиш объектлари учун оқава сув тозалаш иншоотини куриш				
ГИП	Соди Ков А			Дизелная 2х2	Стадия	Лист	Листов	
					РП		8	
Испол.	Дехканов Р			Общие данные	Х/К "Санат-сув-дино-лойиха"			


ФАСАД ПО ОСИ А

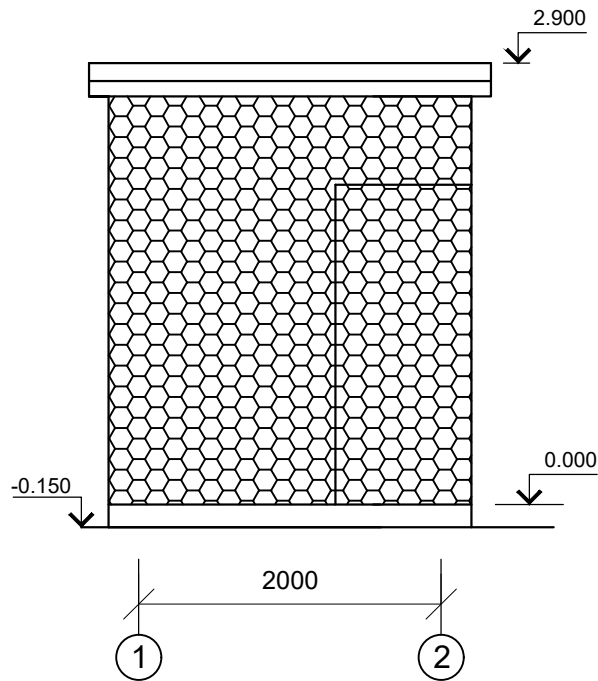


ФАСАД ПО ОСИ Б

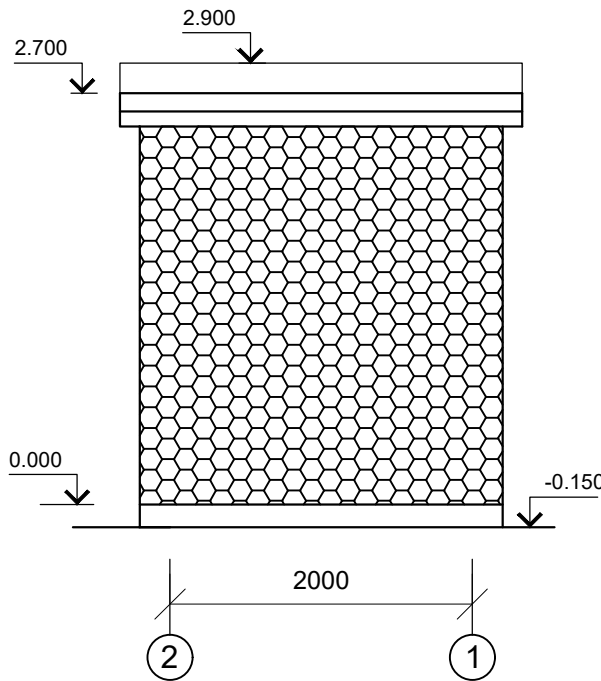

ФАСАД ПО ОСИ 2

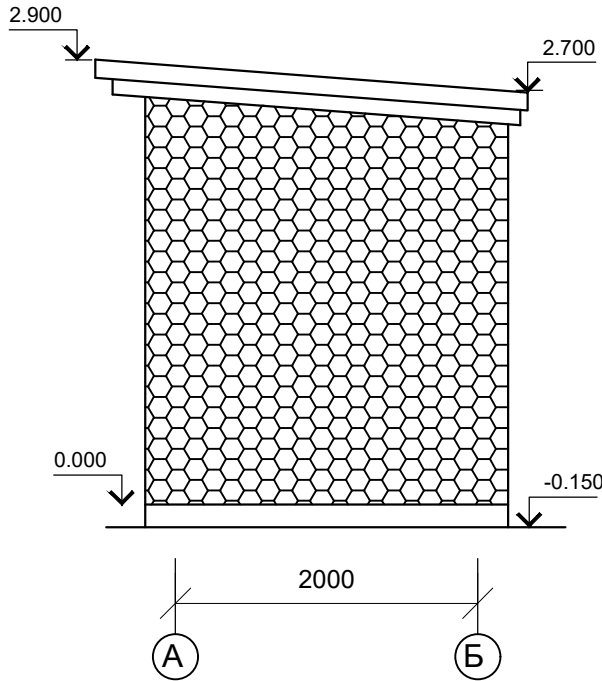

ФАСАД ПО ОСИ 1

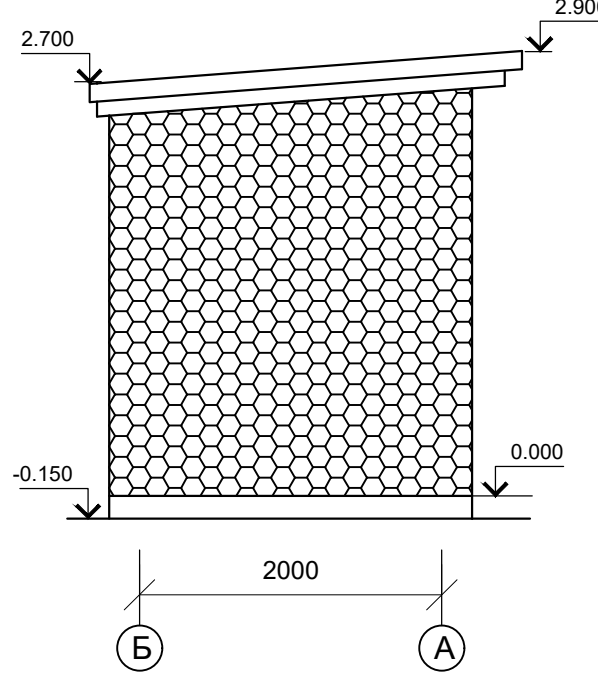

ВЕДОМОСТЬ ОТДЕЛКИ ФАСАДОВ			
№	ЭЛЕМЕНТ ФАСАДА	ВИД ОТДЕЛКИ	Площадь м²
а	Сетчатый ограждения	Сетчатый ограждения	24.38

				2026 г	АС			
				"Аргин" МФЙ худудида мастер режа асосида курилайётган тадбиркорлик ва хизмат кўрсатиш объектлари учун оқава сув тозалаш иншоотини куриш				
ГИП	Соди Коф А			Дизельная 2х2	Стадия	Лист	Листов	
					РП	2	8	
Испол.	Дехонов Р			Фасад по оси "1, 2, А, Б".	Х/К "Саноат-сув-дино-лойиха"			

				2026 з	АС		
					"Аргин" МФЙ худудида мастер режа асосида қурилаётган тадбиркорлик ва хизмат кўрсатиш объектлари учун оқова сув тозалаш иншоотини қуриш		
ГИП	Соғди Коф А			Дизельная 2х2	Стадия	Лист	Листов
					РП	3	8
Испол.	Дехонов Р			План стен. Разрез 1-1	Х/К "Саноат-сув-дино-лойиҳа"		

СХЕМА ПРОГОНОВ ПО ОСИ А М 1:50

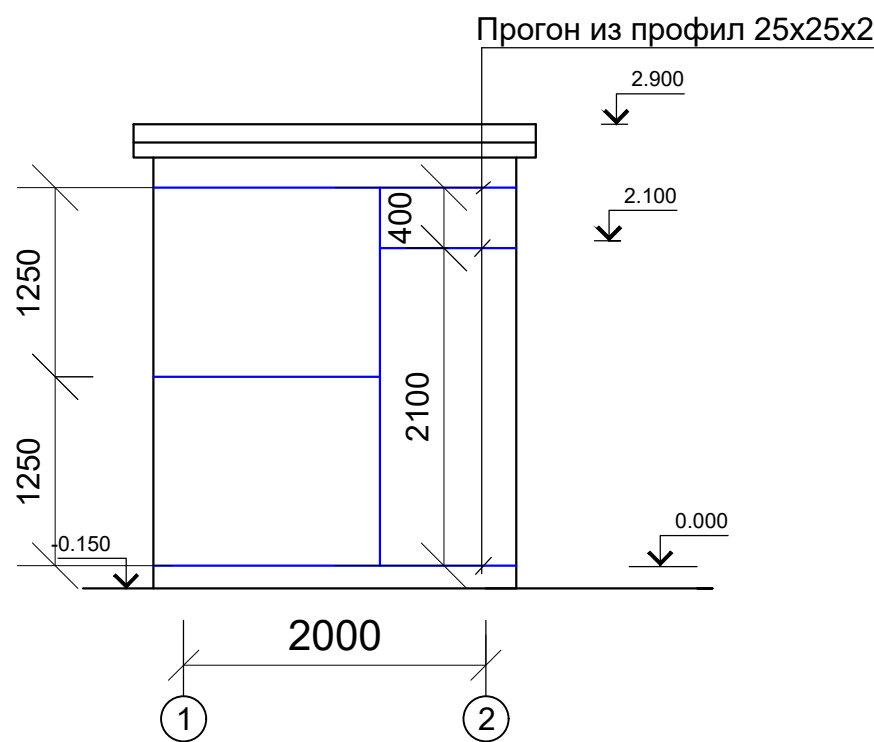


СХЕМА ПРОГОНОВ ПО ОСИ Б М 1:50

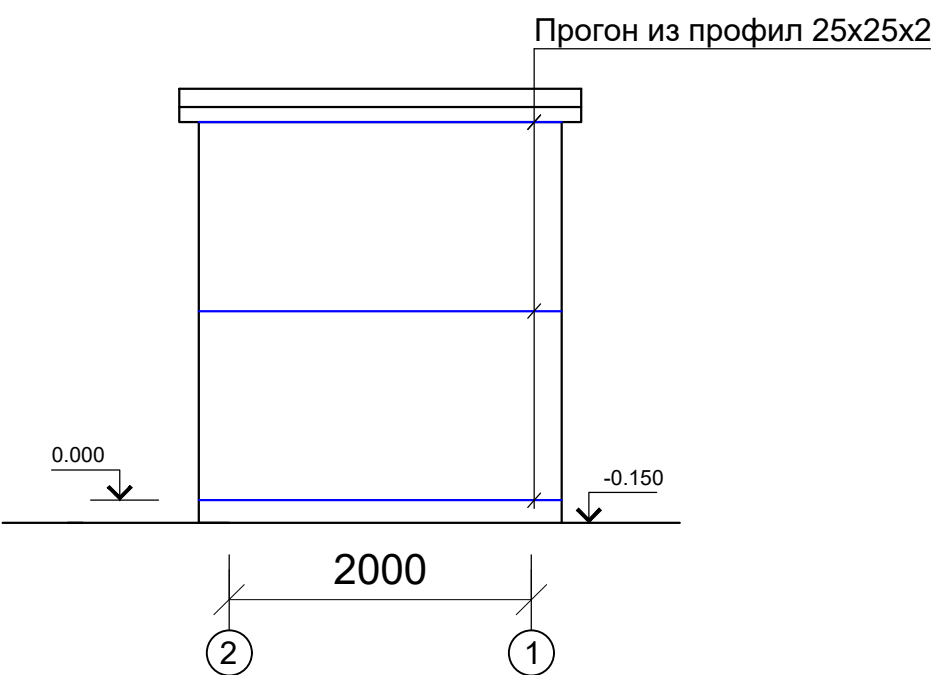


СХЕМА ПРОГОНОВ ПО ОСИ 1. М 1:50


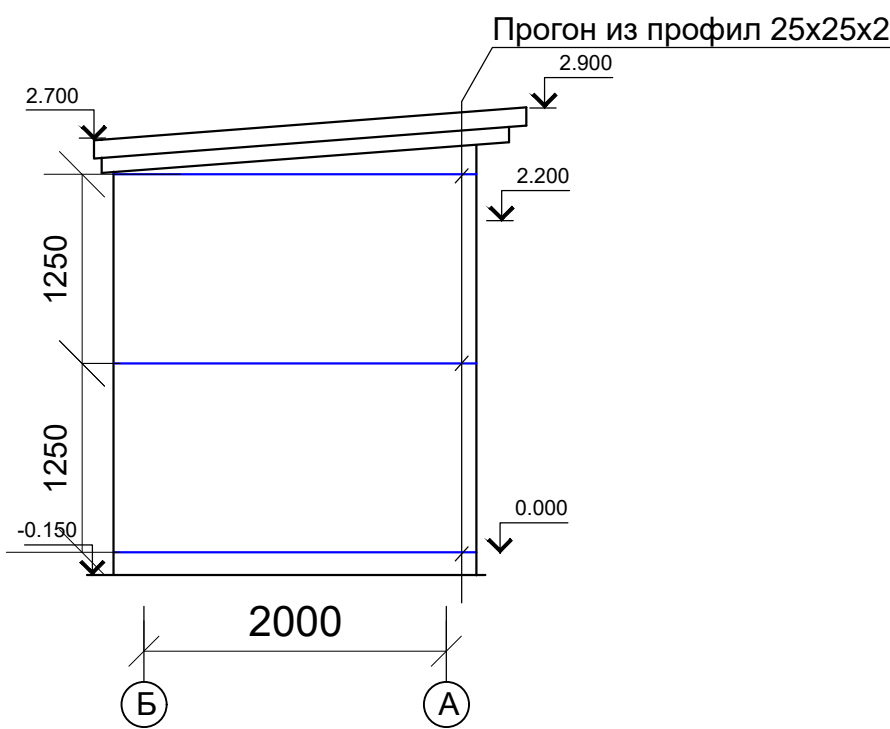



СХЕМА ПРОГОНОВ ПО ОСИ 2 М 1:50

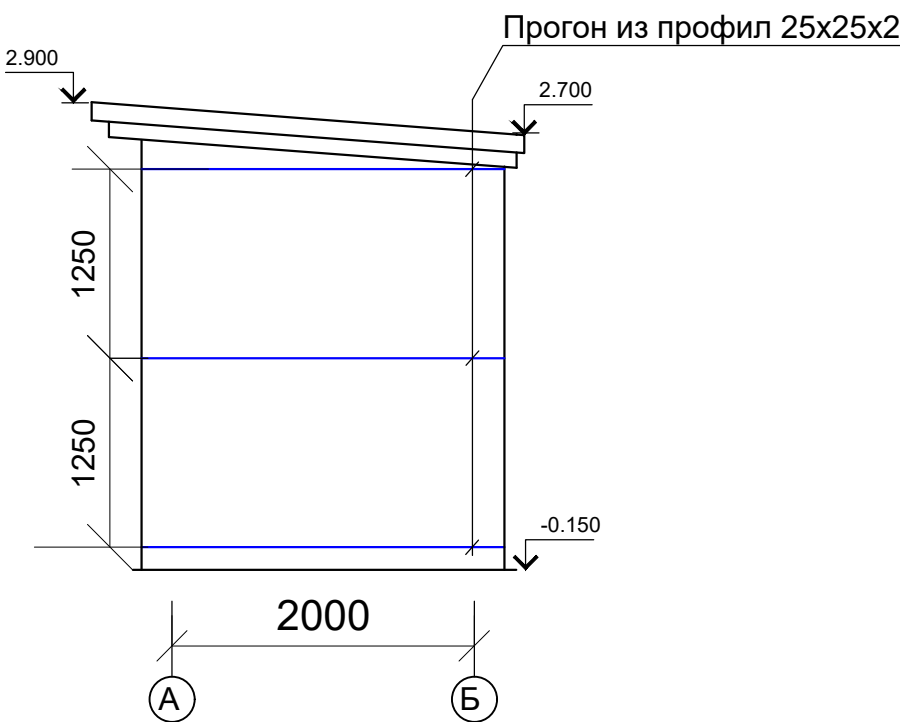

Спецификация

Поз	Обозначение	Наименование	Кол шт	Масса ед.кг	Прим
		СТЕН.			
1	ГОСТ 8639-82	Прогон 25x25x2 Лобщ= 32.0 п.м.			43.52 кг

				2026 г			АС			
				"Арфин" МФЙ худудида мастер режа асосида курилайтган тадбиркорлик ва хизмат кўрсатиш объектлари учун оқова сув тозалаш иншоотини куриш						
ГИП	Соди Коф А			Дизельная 2х2	Стадия	Лист	Листов			
Испол.	Дехонов Р				РП	4	8			
				Схема прогонов по оси "1, 2, А, Б"	Х/К "Саноат-сув-дино-лойиха"					




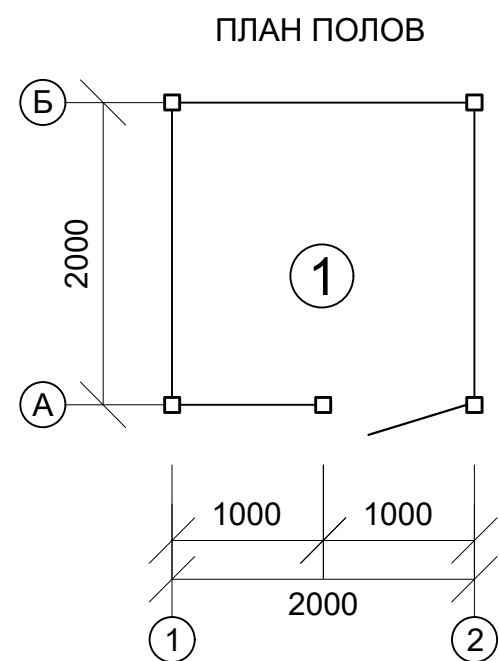


Экспликация полов

Наименование или номер помещения	Тип пола по проекту	Схема пола или № узла по серии 2.244-1 в.4	Элементы пола и их толщина	
1.	Бетон		Бетонная Стяжка бетона кл.В7,5- 100мм 2 слоя гидроизола на битумной мастике Щебёночная подготовка 100=мм Грунт основания	4.58 м ²

				2026 г			АС			
				"Аргин" МФЙ худудида мастер режа асосида курилайётган тадбиркорлик ва хизмат кўрсатиш объектлари учун оқава сув тозалаш иншоотини куриш						
ГИП	Соди Ков А			Дизельная 2х2			Стадия	Лист	Листов	
Испол.	Дехканов Р						РП	5	8	
				План полов ведомость отделки			Х/К "Санюат-сув-бино-лойиха"			




ПЛАН ФУНДАМЕНТОВ

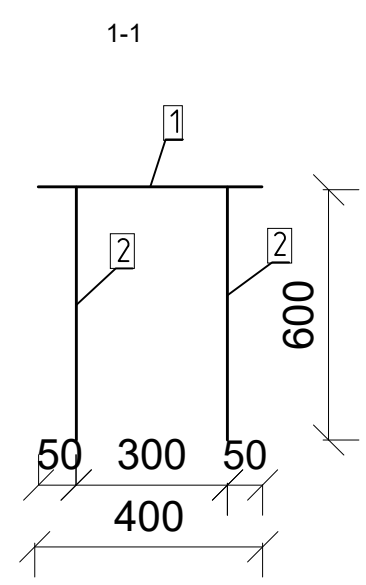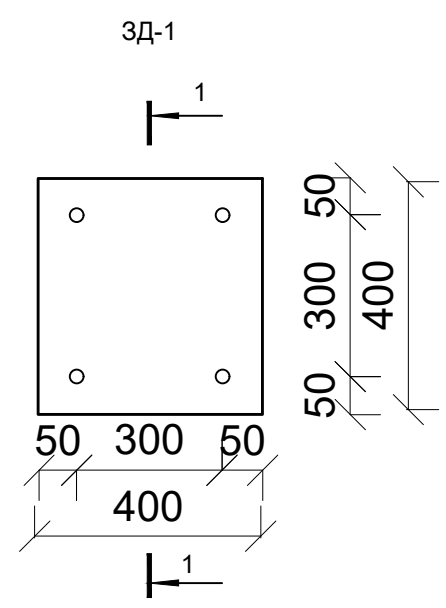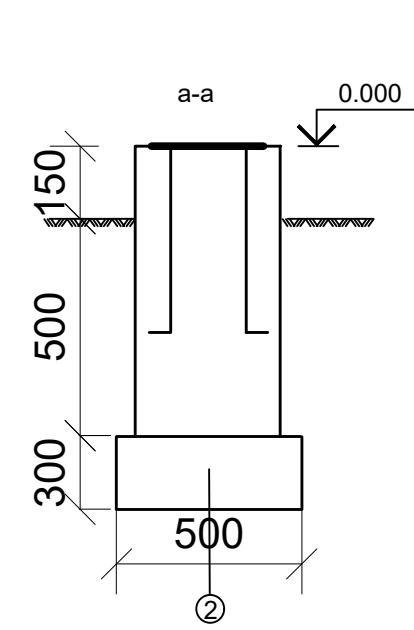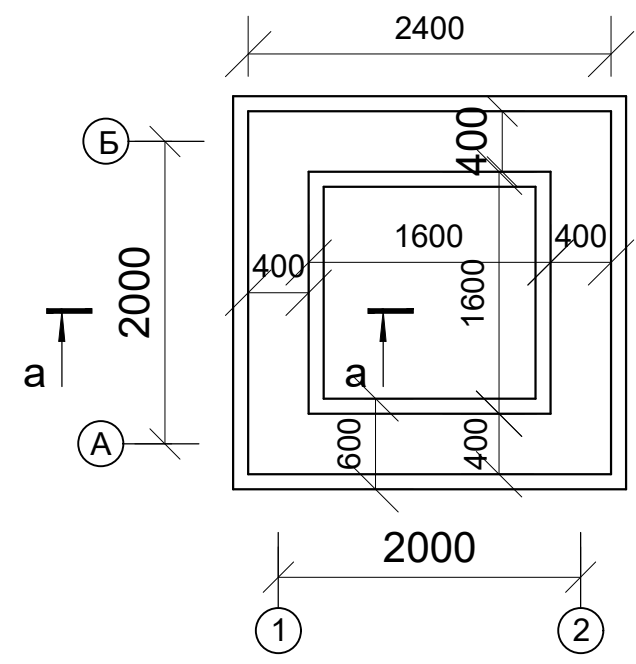

Спецификация элементов фундаментов

Поз.	Обозначение	Наименование	Кол. шт.	Масса ед.	Примечание
Монолитная ленточная фундамент					
		Бетон кл. В15			4.22 м ³
ЗД-1			4	13.74	54.96 кг
1	ГОСТ 103-76	-400x8 L=400	1	9.98	9.98 кг
2	ГОСТ 103-76	Ар-ра Ø16 AIII L=600	4	0.94	3.76 кг
Сетка стальная арматурная С-1 (9.6 п.м)				7.0	67.20 кг
1	ГОСТ 5781-82*	Ø12 AIII L=550мм	7	0.49	3.43 кг
2	ГОСТ 5781-82*	Ø12 AIII L=1000мм	4	0.89	3.56 кг

				2026 г				АС	
				"Арфин" МФЙ худудида мастер режа асосида курилайётган тадбиркорлик ва хизмат кўрсатиш объектлари учун оқава сув тозалаш иншоотини куриш					
ГИП	Соди Ков А			Дизельная 2х2		Стадия	Лист	Листов	
Испол.	Дехканов Р					РП	6	8	
				План фундамент		Х/К "Саноат-сув-дино-лойиха"			

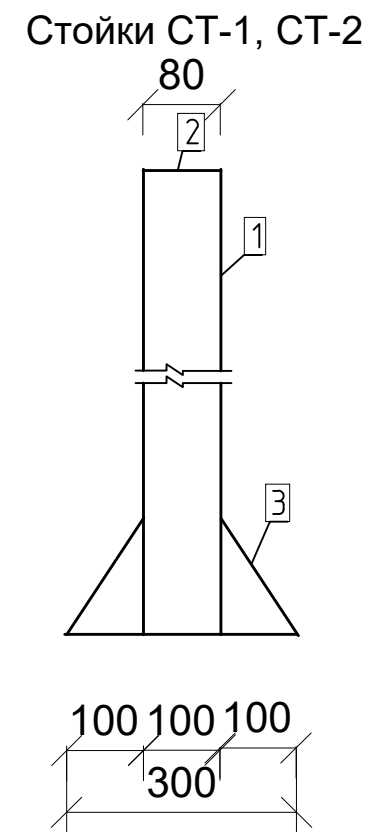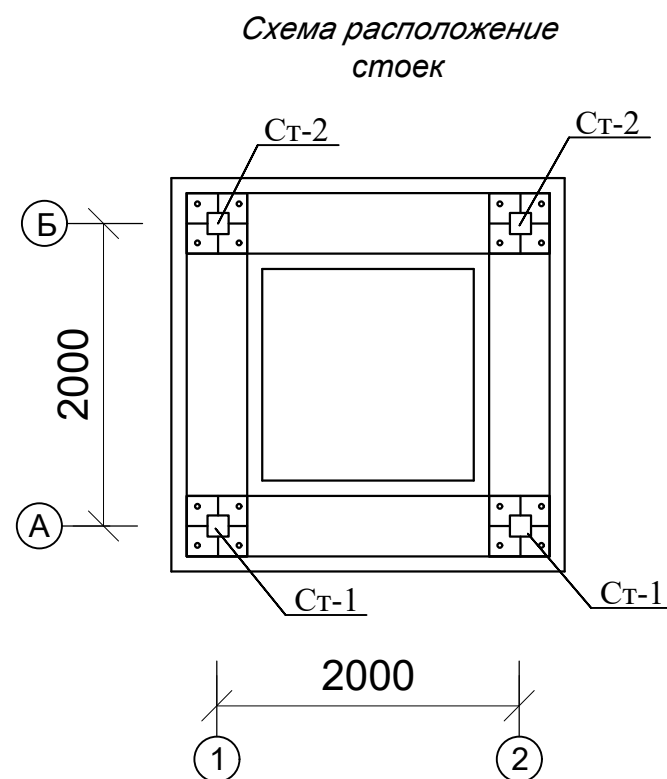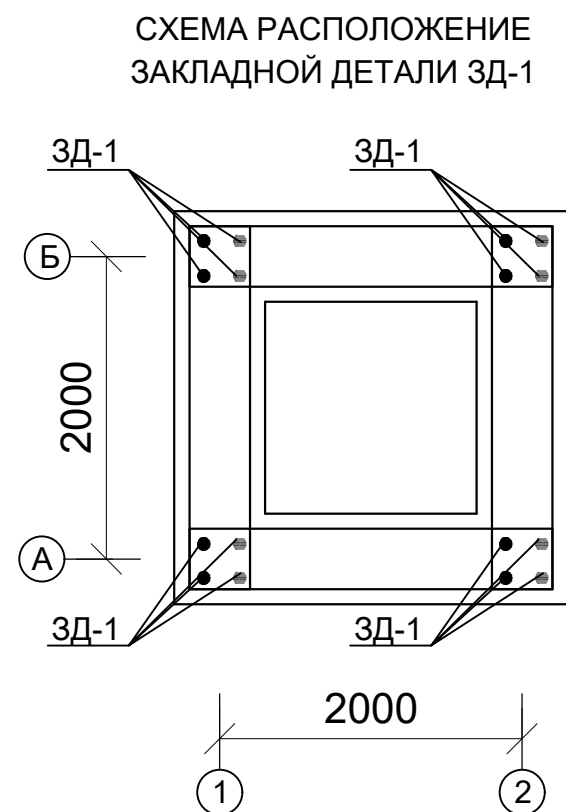

Спецификация элементов на лист.
Металлические стойки

Поз.	Обозначение	Наименование	Кол. во.	Масса ед.кг.	Примеч.
		СТ-1	2	22.8	45.6 кг
1	ГОСТ 25577-83	□ 80x3 L=2600	1	18.38	18.38кг
2	ГОСТ 103-76	100x8 L=100	1	0,64	0,64кг
3	ГОСТ 103-76	100x8 L=150	4	0,94	3.76кг
		СТ-2	2	21.4	42.8 кг
1	ГОСТ 25577-83	□ 80x3 L=2400	1	16.96	16.96кг
2	ГОСТ 103-76	-100x8 L=100	1	0,64	0,64кг
3	ГОСТ 103-76	-100x8 L=150	4	0,94	3.76кг

				2026 г				АС	
				"Арғин" МФЙ худудида мастер режа асосида курилайётган тадбиркорлик ва хизмат кўрсатиш объектлари учун оқава сув тозалаш иншоотини куриш					
ГИП	Соди Ков А			Дизельная 2х2			Стадия	Лист	Листов
							РП	7	8
Испол.	Дехонов Р			Схема расположение Зд-1 и металлическая стойка			Х/К "Саноат-сув-бино-лойиха"		

СХЕМА РАСПОЛОЖЕНИЕ МБ-1



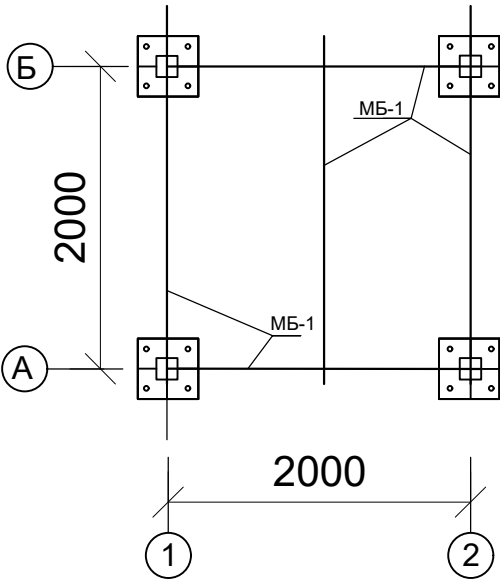


СХЕМА РАСПОЛОЖЕНА
МЕТАЛЛИЧЕСКАЯ ПРОГОНОВ

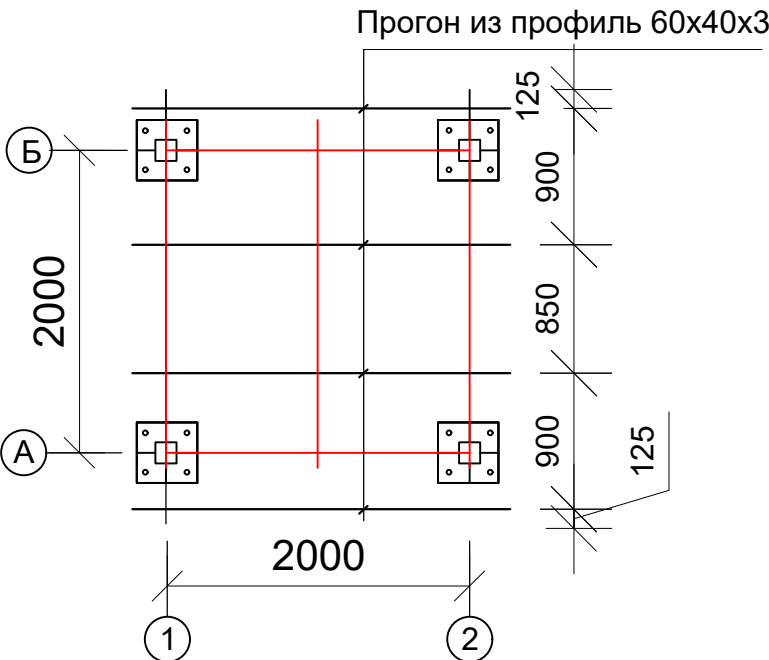

ПЛАН КРОВЛИ

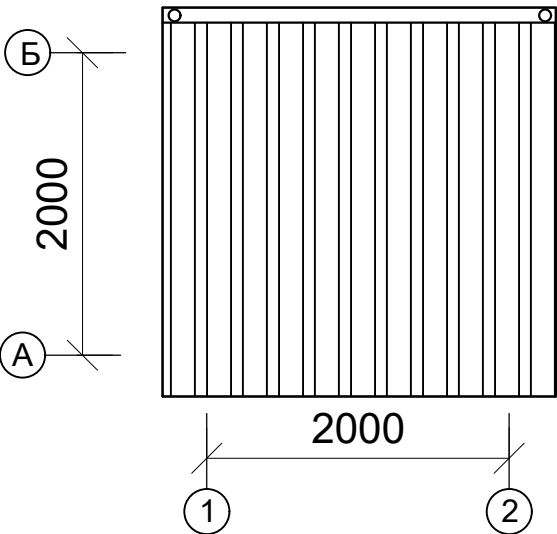

Спецификация

Поз	Обозначение	Наименование	кол шт	Масса кг	примеч:
1		Прогонны □60x40x3 L=2600	4	14.46	57.88 кг
		Профнастил			6.70 м2
		Водосточных труб Ø100			6.0 м
		Водосточных лоток			2.6 м

Спецификация МБ

Поз	Наименование	Обозначение	Кол шт	Масса Ед,кг	Примеч
		Металлические балка			
МБ-1	ГОСТ 25577-83	□ 80x60x3 L=12.0 п.м		6.12	73.44 кг

				2026 г				АС
				"Арғин" МФЙ худудидида мастер режа асосида курилайтган тадбиркорлик ва хизмат кўрсатиш объектлари учун оқава сув тозалаш иншоотини куриш				
ГИП	Соди Ков А			Дизельная 2х2	Стадия	Лист	Листов	
					РП	8	8	
Испол.	Дехонов Р			Схема расположение металлическая балка, прогон и план кровли	Х/К "Саноат-сув-дино-лойиха"			