


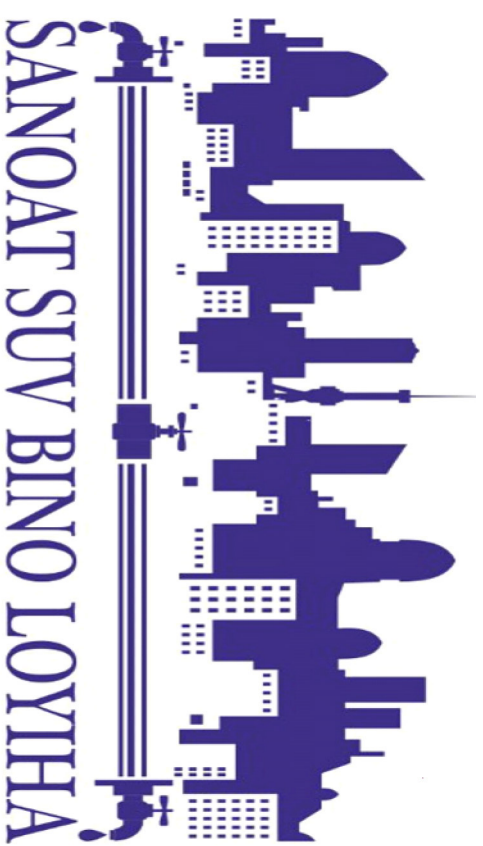

ISHCHII LOYIHA.

“Арфин” МФЙ ҳудудда мастер режа асосида қуриладиган тадбиркорлик ва хизмат кўрсатиш объектлари учун оқавда сув позалаш иншоотини қуриш

[illegible]

Ведомость чертежей основного комплекта НБК.

№ листа	Наименование	Примеч.
1	Общие данные.	
2	План сетей К1.	
3	Продольный профиль втеплощадочной канализация.	
4	Продольный профиль втеплощадочной канализация.	
5	Перепадной колодец №2.....13	
6	Таблица основных показателей ж/б круглых колодцев	
7	Типовые детали .Стремянка	
8		
9		

Лойиха ҳақида тушунтириш

- 1 Ушбу лойиҳа КҲМК 2.04.03-97, КҲМК 2.04.01-98, КҲМК 2.04.02-97 қурилиш-монтаж ишлари учун амалдаги стандартлар ва қойдаларга мувофиқ қилинади.
 - 2 Ишчи лойиҳанинг ушбу бўлимда объектнинг канализация тармоғи ва майший оқава сувлар тозалаш иншоот масалалари қўрилади
- Анджон вилояти "Арвин" МФЙ ҳудудида мастер режа асосида қурилаётган**
тадбиркорлик ва хизмат кўрсатиш объектлари учун оқава сувтозалаш иншоотини қуриш ва майший
оқава сувларни тозалаш иншоот 300м3/сўтқали, иншоот қурилади
- 3 Лойиҳа қўйидаги геологик шароитларга мўлжалланган:

Хуудсинт сеймиклти 7 багл

- 4 чўкиш бўйича тушрок шароитларининг тури - тип I
- 5 Қазини ишларини олиб боришда бюрутмачининг масул ходимини чакринт
- 6 Оқава суяллар саматок холатда окова сув тармоғига куйилади окова сув тармоғи орқали окова сув

тозалаш иншоотида куйиладиган иншоотнинг умумий қуввати суткасига 300м³/суткани ташкил қилгани иншоотга келадиган окова сув тармоғининг узунлиги Ø200x11.4 L=669 м қувур тортилган Тармок Д-1,0 м назорат қудуқлари билан жиҳозланган.

- 7 Кудуқтарларнинг ташки деворларини икки қатламли иссиқ битум билан химойлаш кудук остида 100мм қалинликда шағал тўқиш ва уни битум билан тўйдириш керак
- 8 Курилиш-монтаж ишларини бажараётганда, окова сув тармоғи билан қўшибган барча камуникатсияларга манфаатдор ташкилотларни тақлиф қилинсин.


Ведомость ссылочных и прилагаемых документов

Обозначение	Наименование	Примеч.
	<u>Ссылочные документы</u>	
Тп.901-09-11-84	Колодцы водопроводные круглые, из сборного железобетона для труб Ду=50 ÷ 600мм	
Альбом II	Колодцы водопроводные.	
— II —	Строительные изделия.	
Альбом V	Узлы и детали трубопроводов из пластмассовых труб для систем водоснабжения и канализации.	
Серия 4-900-9 выпуск I	Установка водоразборных колонок и пожарных гидрантов.	
Тп. 901-9-2	Альбом оборудования фасонных частей и арматуры для сетей и сооружений водопровода и канализации.	
Серия 4-900-8	Упоры на наружных напорных трубопроводах водопровода и канализации.	
Тип констр. деталей		
Серия 4-900-9		
СО.НВК.	<u>Прилагаемые документы</u> Спецификация оборудования.	

Условные обозначения

Проектируемая водопровод

						"Арғин" МФЙ хуудлида мастер режа асосида курилагътан тадбиркорлик ва хизмат кўрсатиши объектлари учун окава сувюзалаш иншоотини куриш
Ism	Soni	Varoq	Nº.	Imzo	Sana	
						Bosqich Varoqlar Varoqlar
Гл. инж	Садиков А.	(signature)				HVK I/L. 1 3
Н.контр.	Садиков А.	(signature)				ЧШБ "Саном-сув-биню-люйиха" 2026г.
Исполн.	Курбонов А.	(signature)				
						Masshtab 1:500

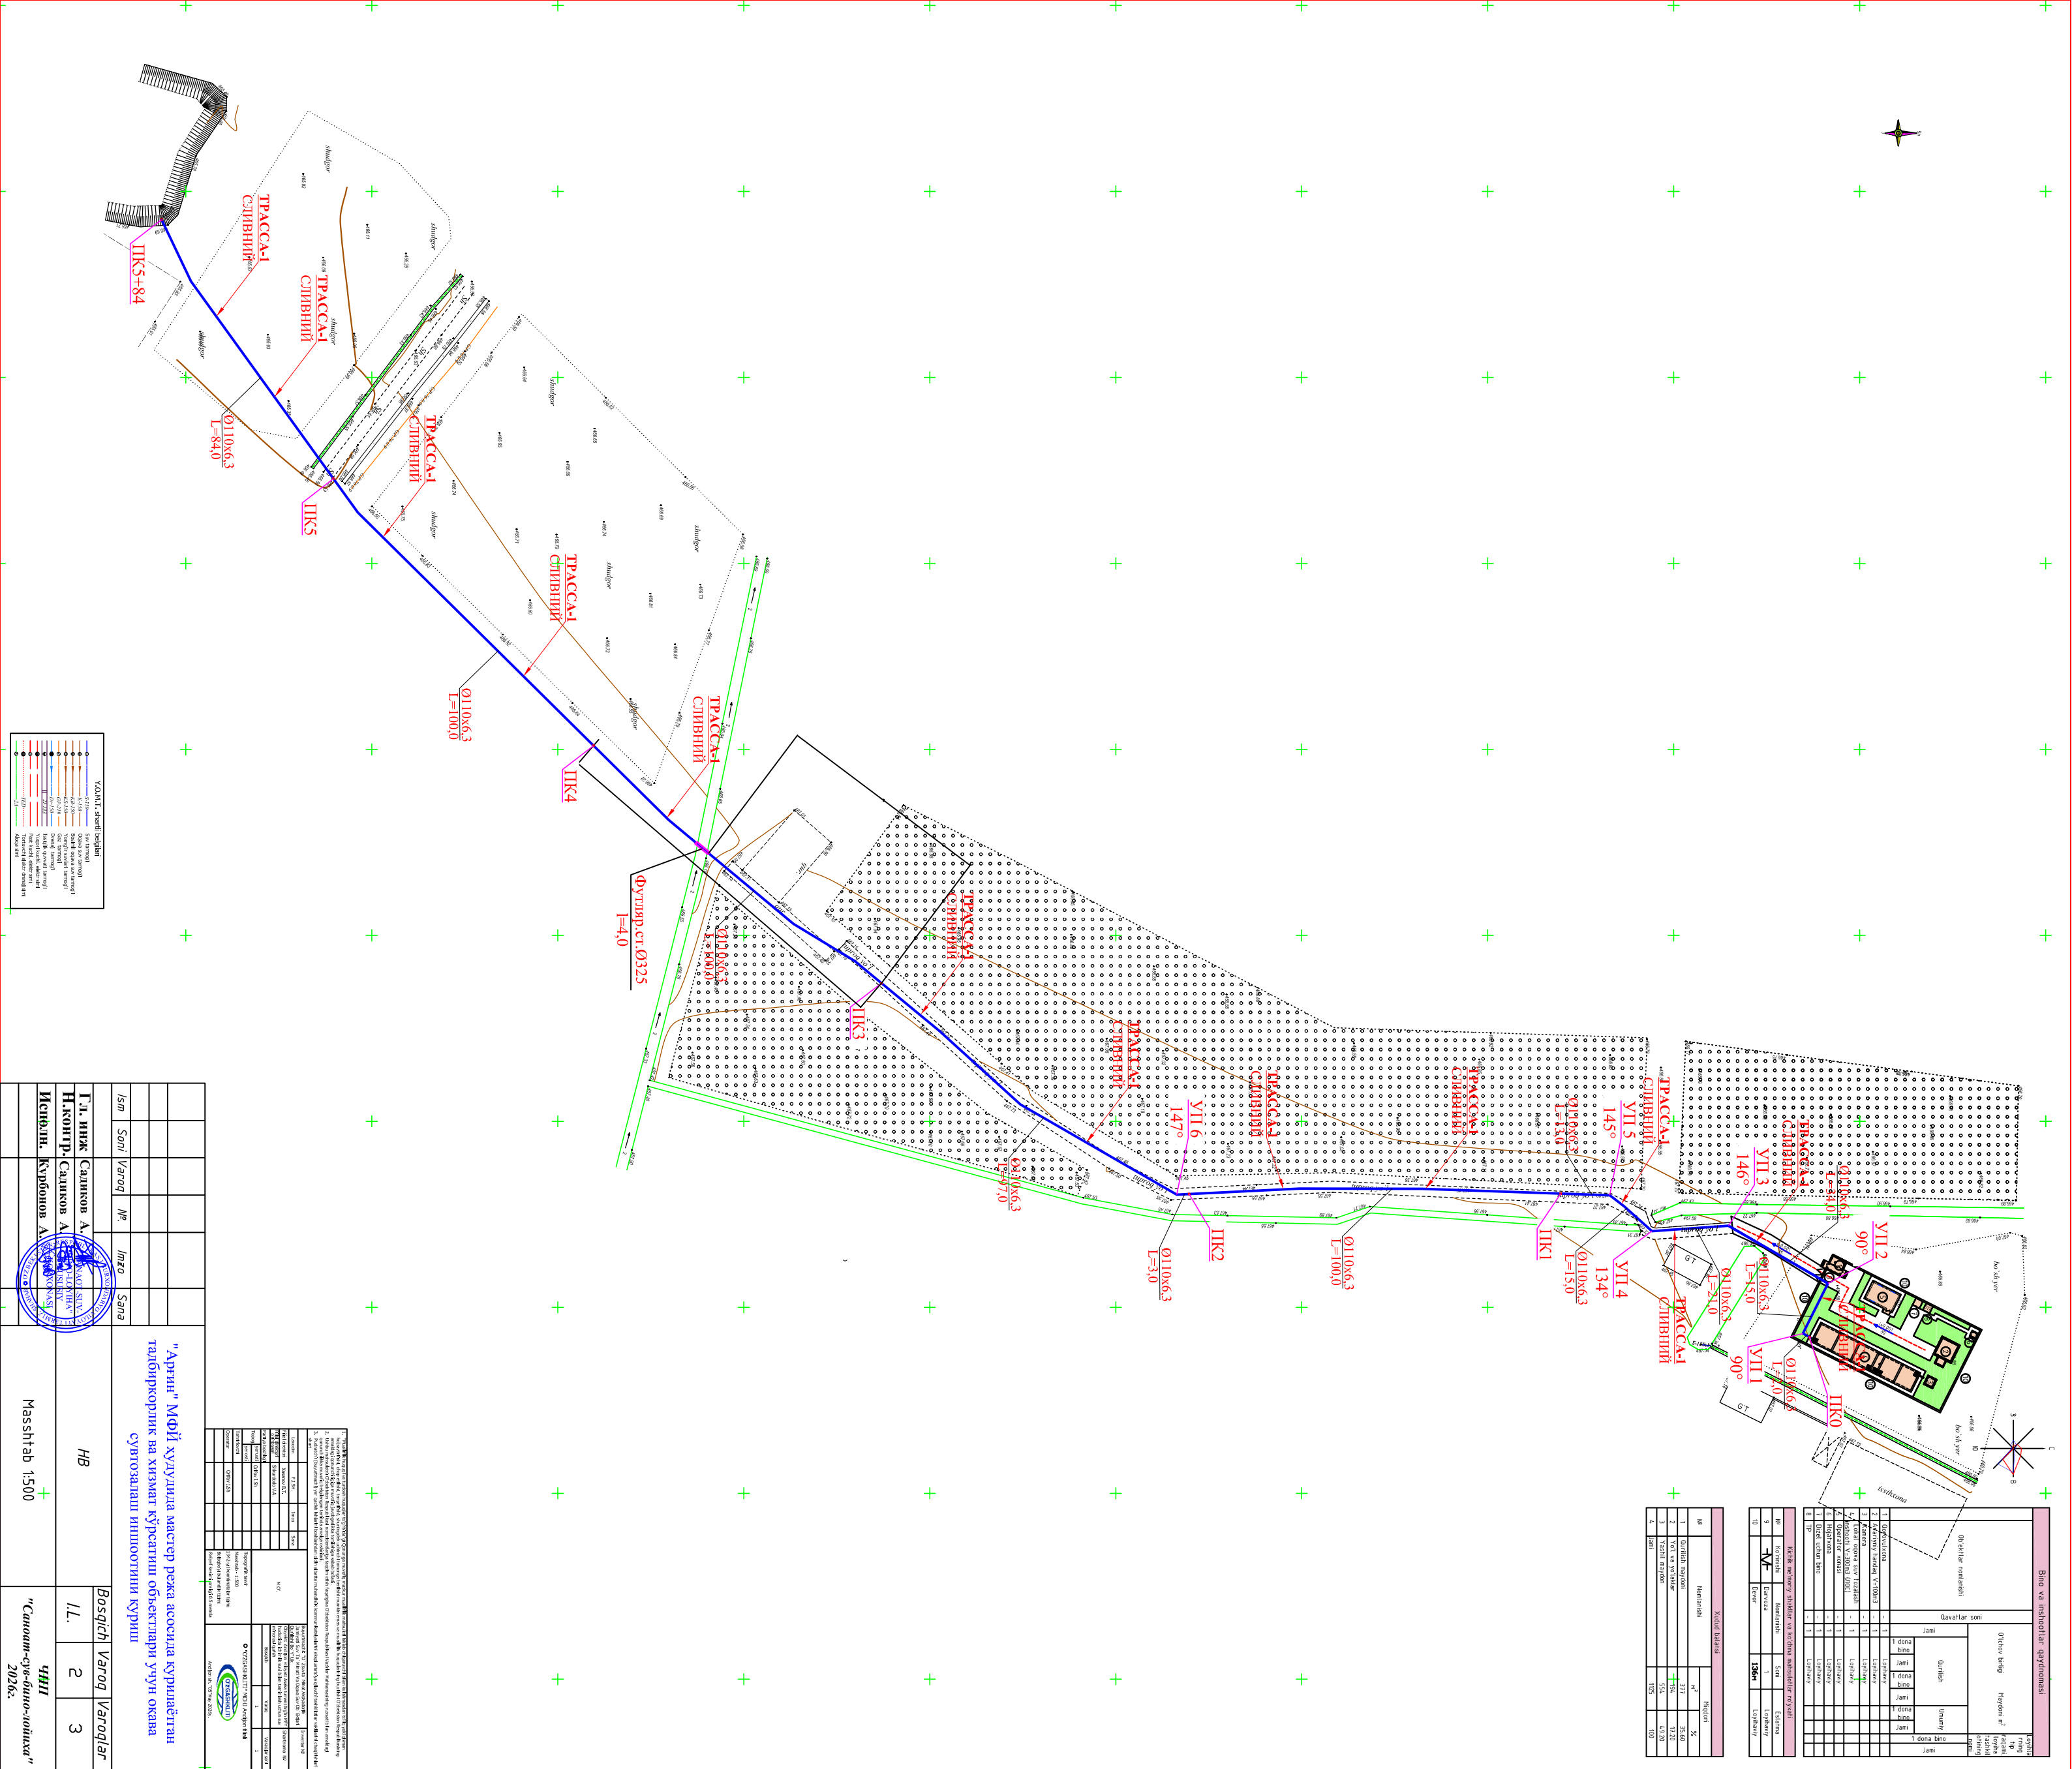

Землянные работы				
Разработка грунта в отвал экскаваторами с ковшом вместимостью 0,25 м ³ .			м ³	560,64
Доработка грунта вручную			м ³	28,032
Засыпка вручную траншей			м ³	140,16
Засыпка траншей с премещением грунта до 5м бульдозерами			м ³	420,48
Уплотнение пневматические трамбовками			м ³	540,25
Укладка трубопроводов из полиэтилена (трубы ПЭ) SDR 17,6 S8,3 Д=110х6.3мм			ПМ	584
Фасонный часть				
отвод Д=110 90градус			шт	6

Футляр				
Установка футляр из ст. труб Д=325х8,0мм			ПМ	4
Нанесения гидроизоляция ст. трубы битумной мастикой Д=325мм			ПМ / кв.м	4/2,7
Закладка торцов футляра бетон марка В7,5 диаметр до 325мм			м ³	0,12

										2026 г.										Договор №										НВ									