
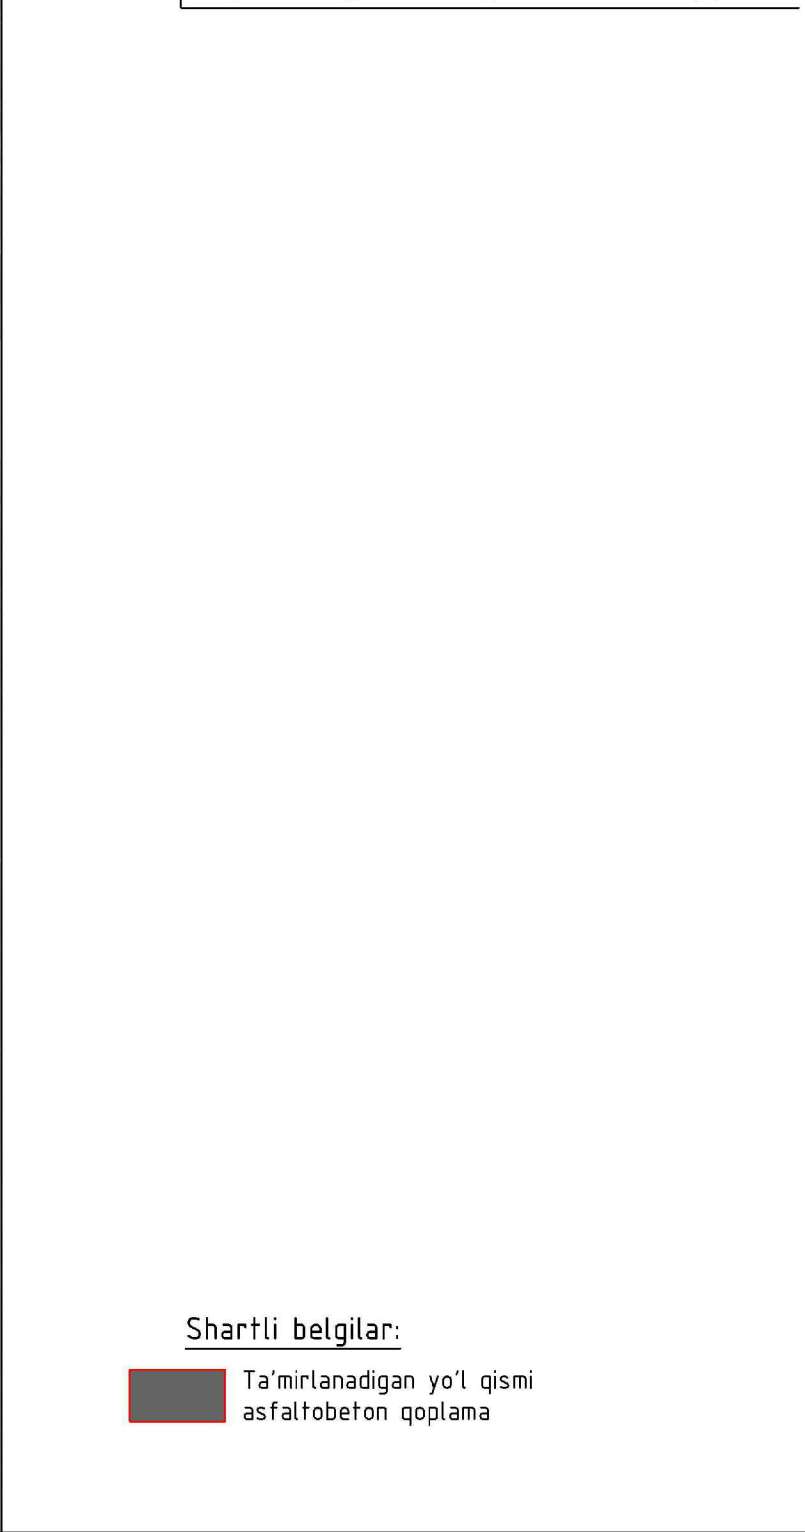
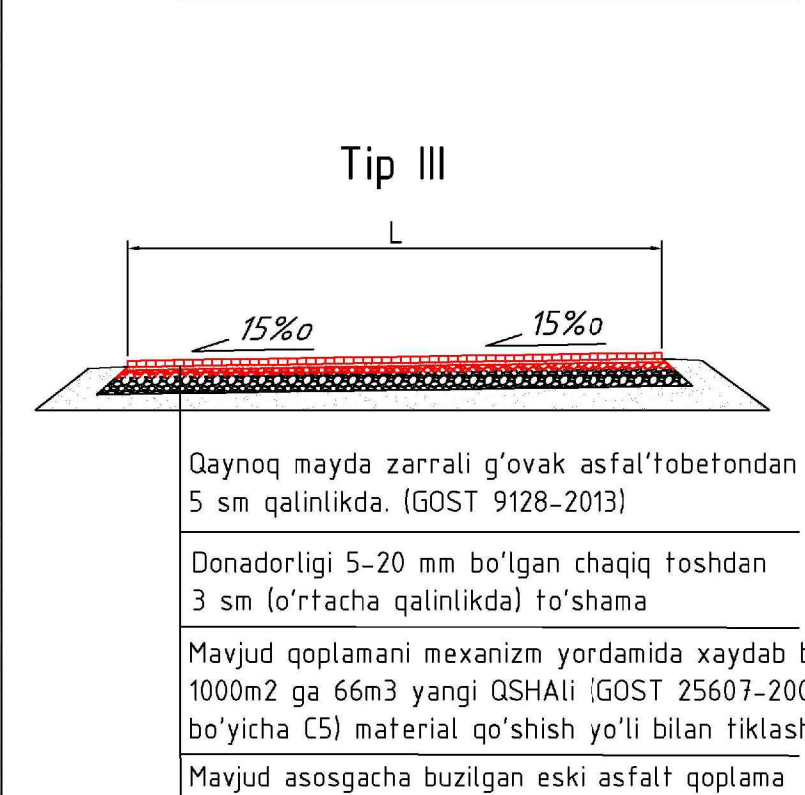
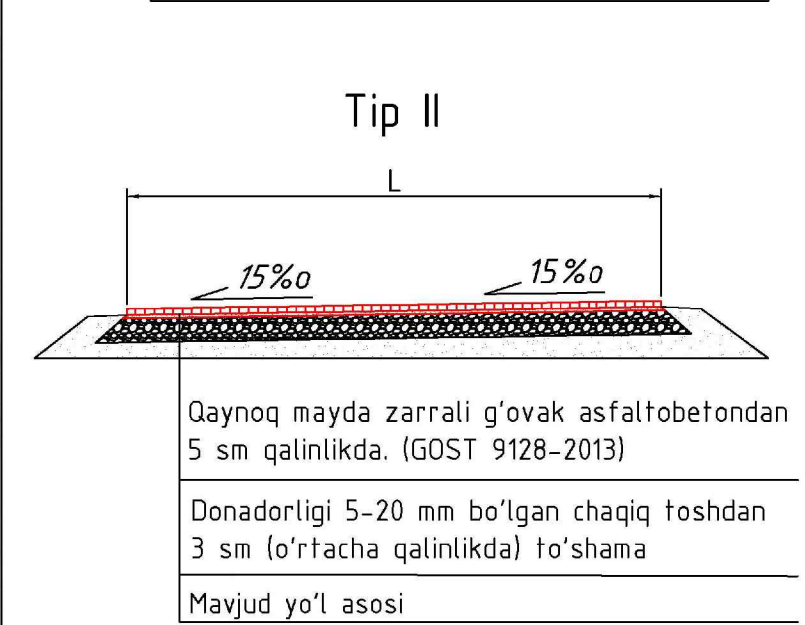
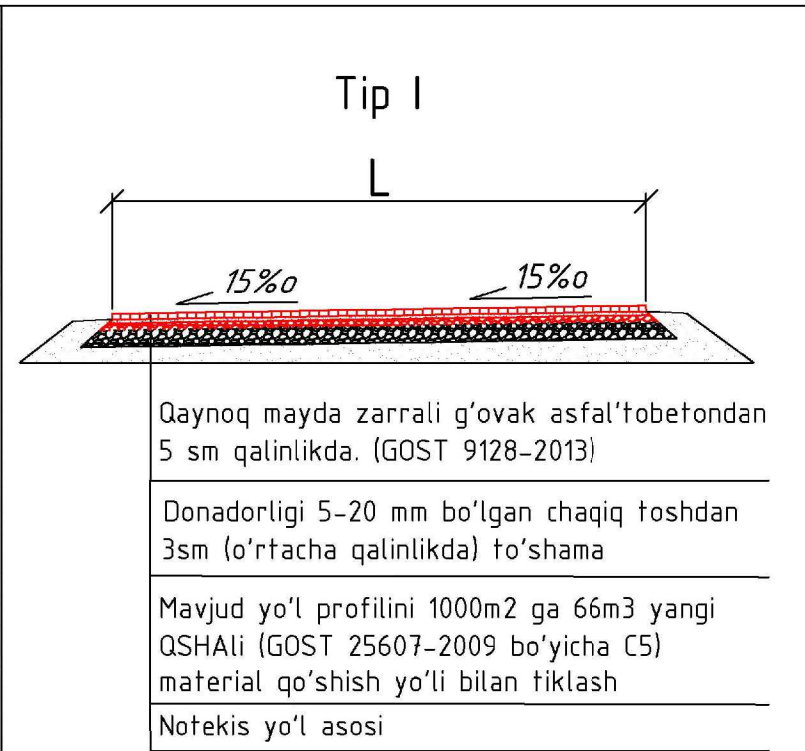


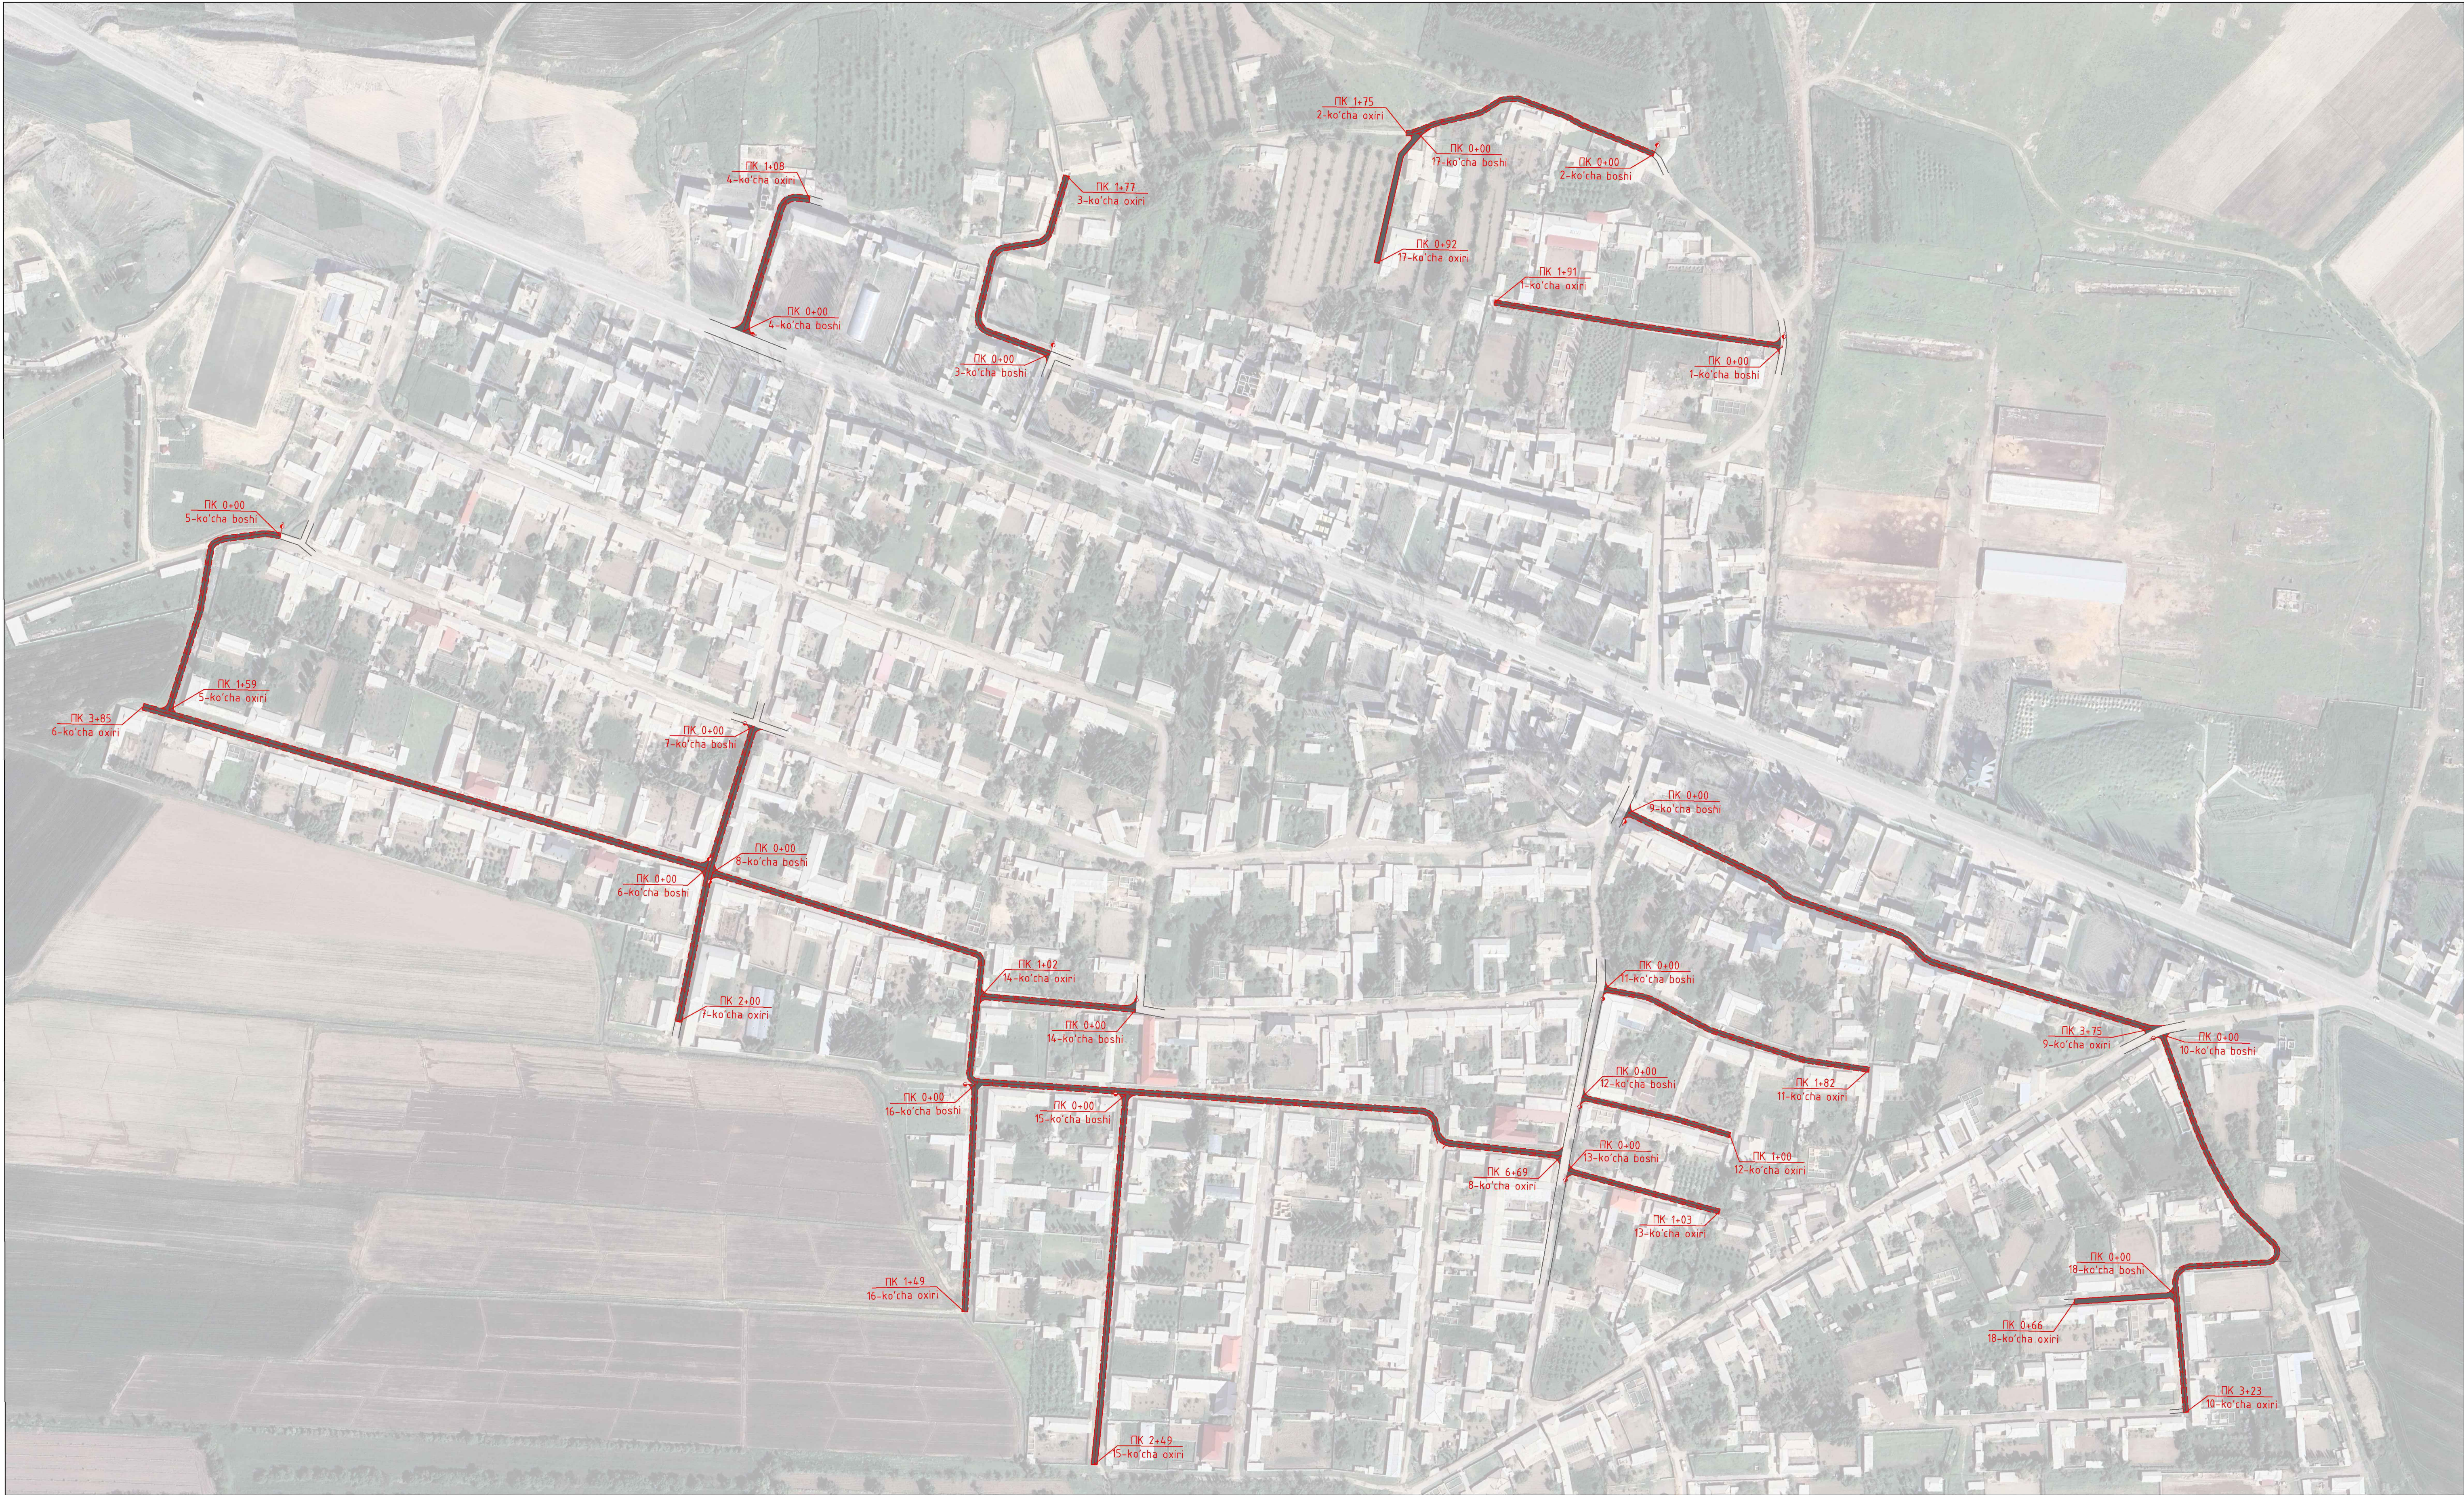

KELISHILDI

Ohangaron tuman hokimligi

UMUMIY BO'LIM

2026 yil

TASDIQLAYMAN

"Toshkent viloyati mintaqaviy yo'llarga buyurtmachi xizmati" DM

2026 yil

KELISHILDI

Dybuloq MFY raisi

2026 yil

KELISHILDI

Ohangaron tuman Obodonlashtirish boshqarmasi

2026 yil

Ichki yo'llarni ta'mirlash qaydnomasi						
T/r	Ishtarning boshi	Ishtarning oxiri	Uzunligi, metr	Yo'lining eni, metr	Tutashmaning chefti yuzasi, m2	Ta'mirlanadigan yo'lining yuzasi, m2
1-ko'cha. Saroy 1-berk ko'chasi						
1	0+00	1+91	191	3,5	3,86	672,36
2-ko'cha. Saroy 1-berk ko'chasi						
2	0+00	1+75	175	3,5		612,50
3-ko'cha. Saroy ko'chasi						
3	0+00	1+77	177	3,5	3,86	623,36
4-ko'cha. Saroy ko'chasi						
4	0+00	1+08	108	3,5	3,86	381,86
5-ko'cha. Sherdor ko'chasi						
5	0+00	1+59	159	4,0	3,86	639,86
6-ko'cha. Sherdor ko'chasi						
6	0+00	3+85	385	4,0	3,86	1543,86
7-ko'cha. Kamolot ko'chasi						
7	0+00	2+00	200	4,0	3,86	803,86
8-ko'cha. Sherdor ko'chasi						
8	0+00	2+66	266	4,0	3,86	1067,86
9	2+66	6+69	403	4,0	3,86	1615,86
9-ko'cha. Kamolot ko'chasi						
10	0+00	3+75	375	4,0	24,88	1524,88
10-ko'cha. Tokzor ko'chasi						
11	0+00	3+23	323	3,5	3,86	1134,36
11-ko'cha. Kamolot ko'chasi						
12	0+00	1+82	182	3,5	7,72	644,72
12-ko'cha. Kamolot 2-tor ko'chasi						
13	0+00	1+00	100	3,5	3,86	353,86
13-ko'cha. Kamolot 2-tor ko'chasi						
14	0+00	1+03	103	3,5	3,86	364,36
14-ko'cha. Kamolot ko'chasi						
15	0+00	1+02	102	3,5	7,72	364,72
15-ko'cha. Sherdor ko'chasi						
16	0+00	2+49	249	4,0	3,86	999,86
16-ko'cha. Sherdor ko'chasi						
17	0+00	1+49	149	4,0	3,86	599,86
17-ko'cha. Saroy 1-berk ko'chasi						
18	0+00	0+92	92	3,5	3,86	325,86
18-ko'cha. Tokzor ko'chasi						
19	0+00	0+66	66	3,5	3,86	234,86
Jami:			3805,0			14508,72

					Buyurtmachi: "Toshkent viloyati mintaqaviy yo'llarga buyurtmachi xizmati" DM		
					Dybuloq MFYning Uzar qishlog'i (Isbiq Yangibod, Yeshtar va Saroy) ichki ko'cha yo'llarida o'quvchilar maktabga qatnovni yaxshilash hamda aholining qatnovi uchun qulaylik yaratish maqsadida ichki yo'lining 3551 metriga asfalt qoplamasini yotqizish ishlarini amalga oshirish		
Lavozim	F.I.SH	Imzo	Sana		Ichki yo'l sxemasi, namunaviy ko'ndalang kesim		
L.B.M	Abdullayev X.				Varoq		
Tekshirdi	Abdullayev X.				1	1	
Chizdi	Abdullayev X.				"EXCELLENT ROAD PROJECT" MCHJ		