Sadoqat MFY ichki yo`llarini asfaltlash. (Aniqlangan uzunlik 3.396km).

S X E M A S I

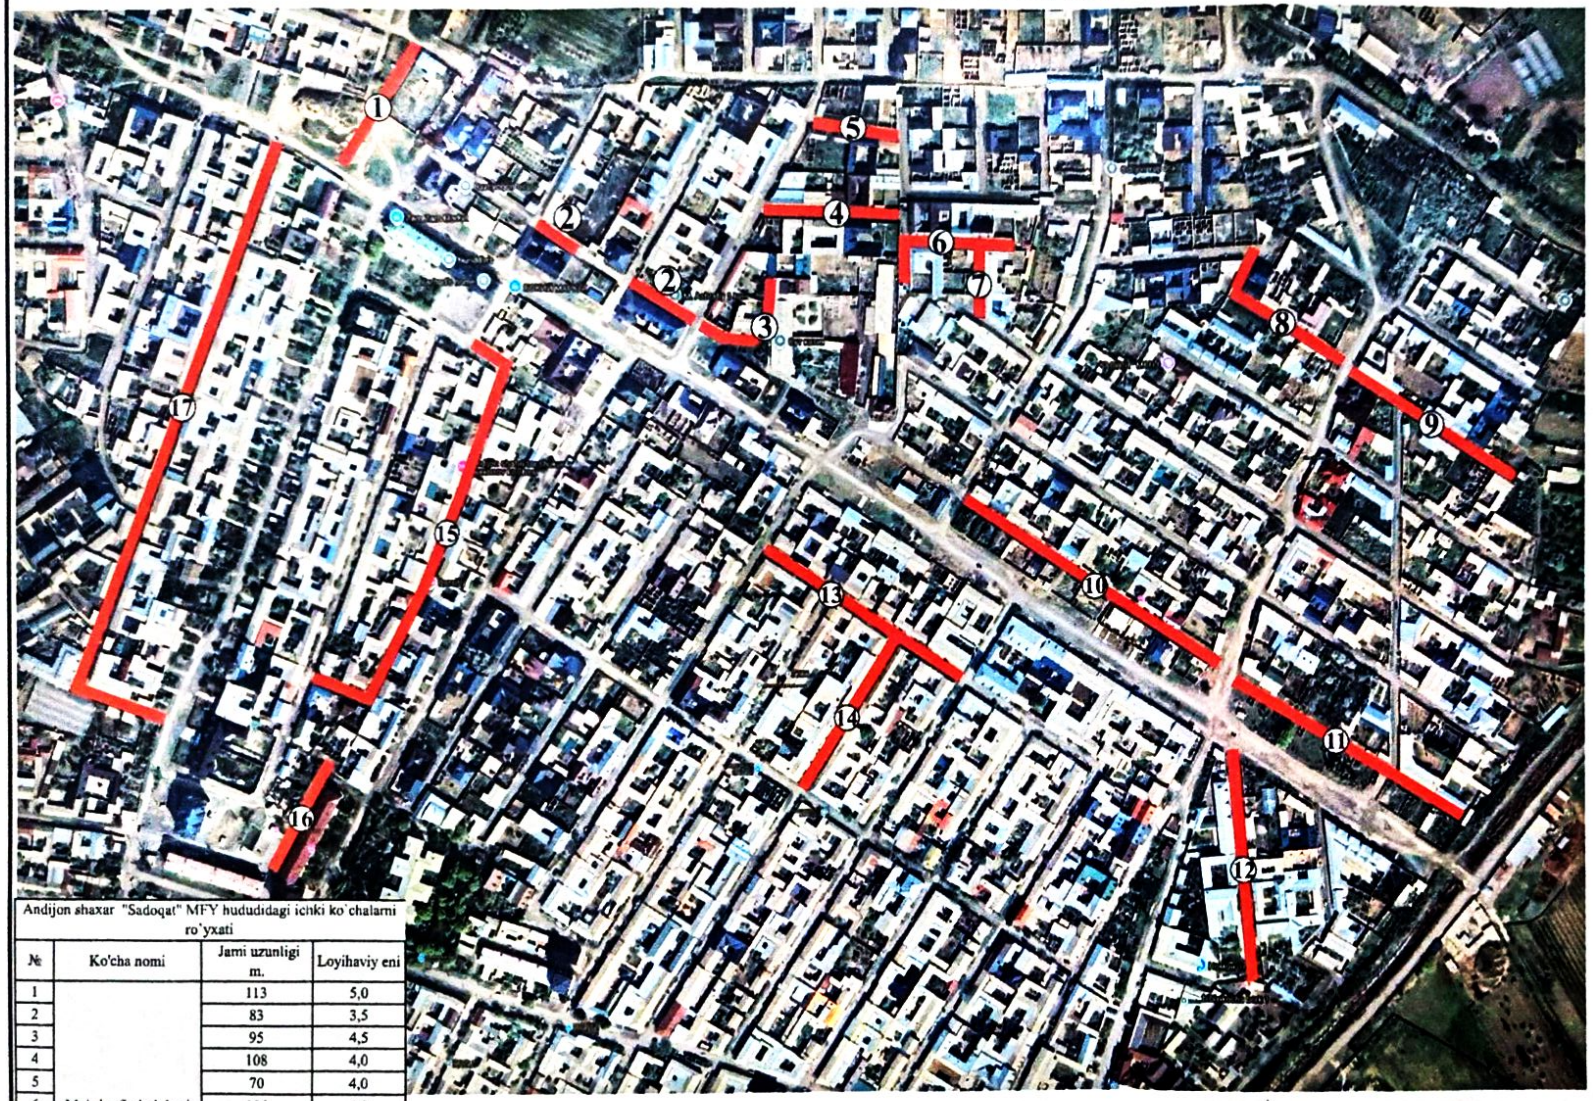

Andijon shaxar "Sadoqat" MFY hududidagi ichki ko`chalarni ro`yxati

№	Ko'cha nomi	Jami uzunligi m.	Loyihaviy eni
1	M.Ashrafiy ko`chasi	113	5,0
2		83	3,5
3		95	4,5
4		108	4,0
5		70	4,0
6		106	4,0
7		51	4,0
8		135	3,5
9		152	4,0
10		238	4,0
11		205	3,5
12	A.Yassaviy ko`chasi	192	4,0
13	M. Turg`unboyeva ko`chasi	184	3,5
14		137	4,0
15	Sh.Burxon ko`chasi	360	4,0
16	Lutfiy ko`chasi	95	3,5
17	T.Rejapov ko`chasi	514	4,0
	Jami:	**2838**	

Ko'ndalang kesim

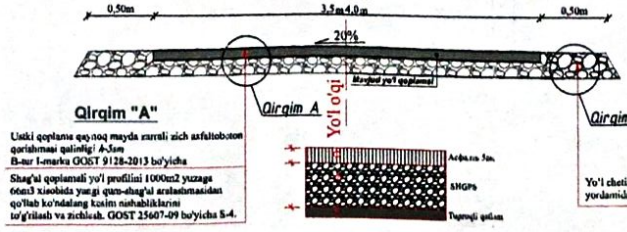

Qirqim "A"

Ustki qoplama qaynoq mayda zarrali zich asfaltbeton qorishmasi qalinligi A-5sm
B-sar I-marka GOST 9128-2013 bo'yicha

Shag'al qoplamali yo'l profilini 1000m2 yuzaga 60m3 hisobida yangi qum-shag'al aralashmasidan qo'llab ko'ndalang kesim nishabliklarini to'g'rilash va zichlash. GOST 25607-09 bo'yicha S-4.

Yo'l chetini 5sm qalinlikda qum, shag'al aralashmasi yordamida mustaxkamlash. GOST 25607-09 bo'yicha S-10.

«TASDIQLAYMAN»
Andijon shaxar hokimning qurilish ishlari bo'yicha o'rinbosari _____
"12" 10 2026 yil

«K E L I S H I L D I»
Andijon viloyati MYBX DM direktori _____
"12" 10 2026 yil

«K E L I S H I L D I»
Andijon shaxar Obodonlashtirish boshqarmasi yakili: _____
"12" 10 2026 yil

Andijon viloyati MYBX DM texnik nazoratchisi
_____ D. Kuryonboev
"12" 10 2026 yil

"K E L I S H I L D I"
"Sadoqat" MFY raisi: _____
"12" 10 2026 yil

"K E L I S H I L D I"
MFY Tashabuskori: _____
"12" 10 2026 yil

«LOYIHA TASHKILOTI»
vakili: _____

Sadoqat MFY ichki yo`llarini asfaltlash. (Aniqlangan uzunlik 3.396km).

S X E M A S I

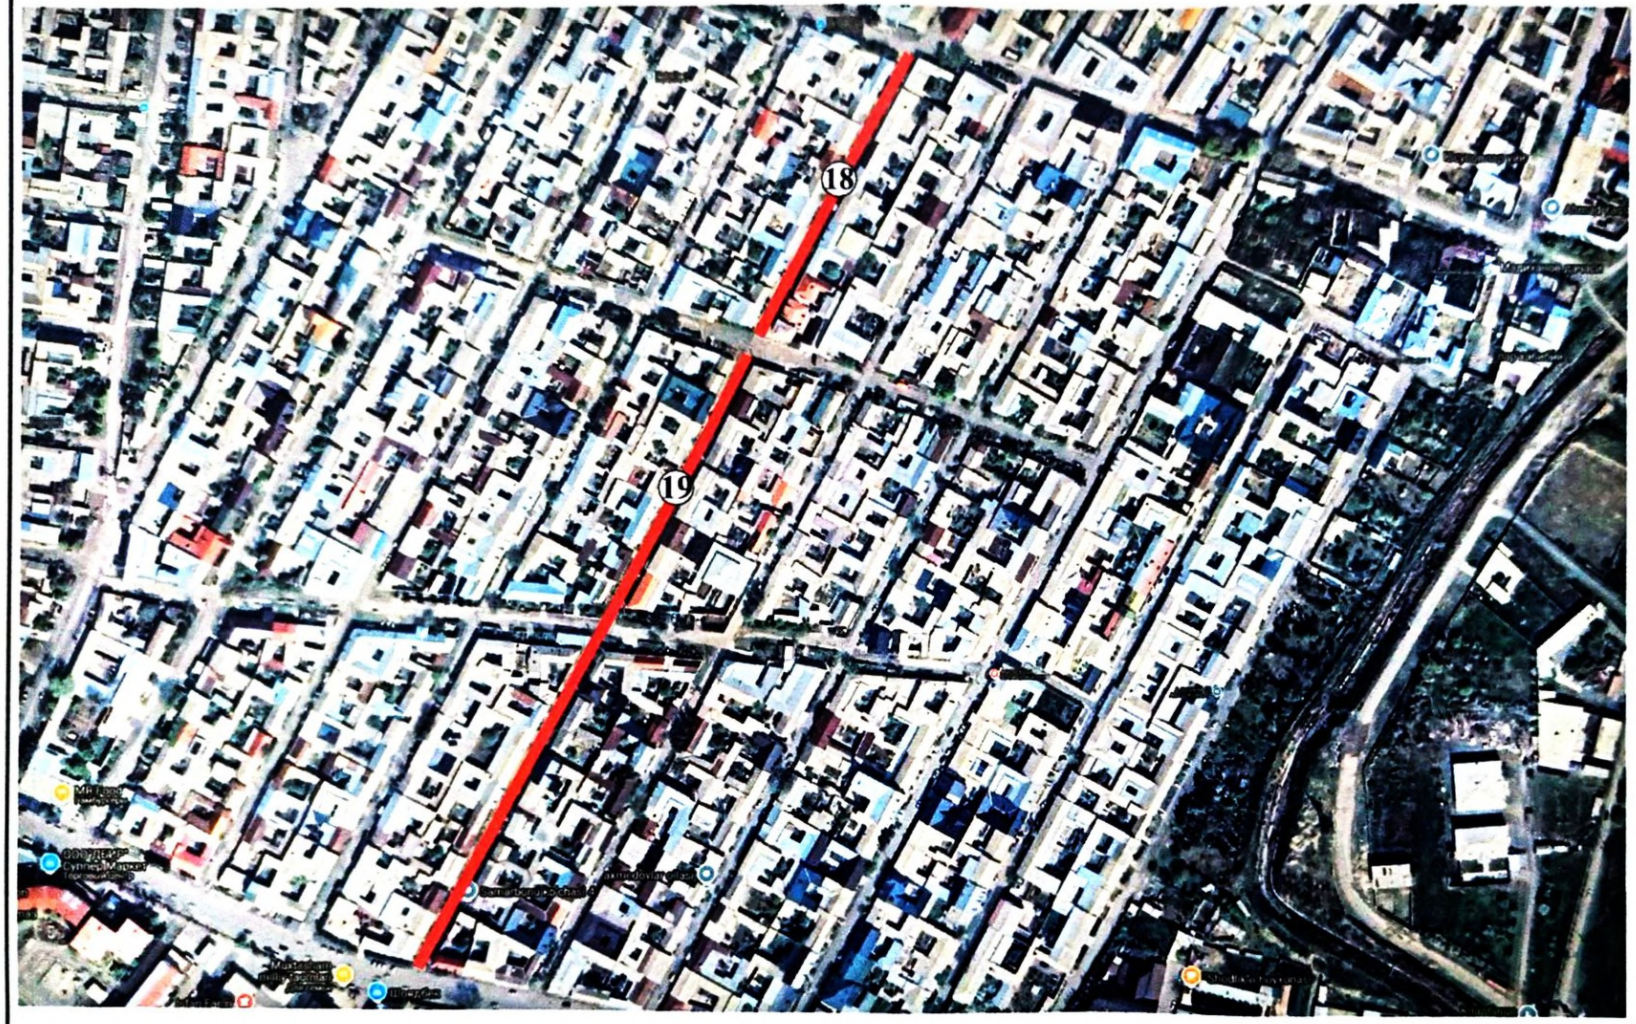

Andijon shaxar "Sadoqat" MFY hududidagi ichki ko`chalarni ro`yxati

№	Ko'cha nomi	Jami uzunligi m.	Loyihaviy eni
18	Samara Bonu ko`chasi	176	4,0
19		382	4,0
Jami:		558	

Ko'ndalang kesim

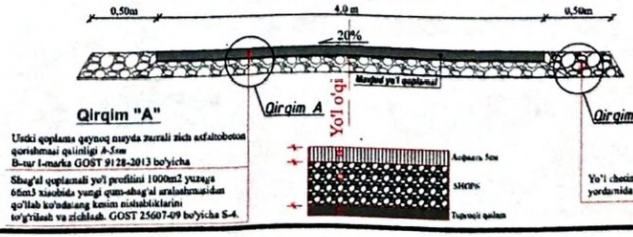

«TASDIQLAYMAN»
Andijon shaxar hokimning qurilish ishlari bo'yicha o'rinbosari _____
"12" 10 2026 yil

«K E L I S H I L D I»
Andijon viloyati MYBX DM direktori _____
"12" 10 2026 yil

«K E L I S H I L D I»
Andijon shaxar Obodonlashtirish boshqarmasi valdi _____
"12" 10 2026 yil

Andijon viloyati MYBX DM texnik nazoratchisi
_____
"12" 10 2026 yil

"K E L I S H I L D I"
"Sadoqat" MFY raisi: _____
"12" 10 2026 yil

"K E L I S H I L D I"
MFY Tashabuskori: _____
"12" 10 2026 yil

«LOYIHA TASHKILOTI»
vakili: _____ M. Bobaboyev