

Bosh rejadagi Ishchi chizmalar ro'yxati

№ листа	Varoqlar nomi	Примечание
1	Umumiy ma'lumotlar	BR-1
2	Topografik tadqiqot chizmasi	BR-2
3	Bosh reja	BR-3
4	Bino va inshootlarni o'lchov rejasi	BR-4,5
5	Xududni nishabligini tashkil etish rejasi	BR-6
6	Yer ishlari (tuproq massasi rejasi) / Buzilishga tushgan bino va inshootlar rejasi	BR-7,8
7	Obodonlashtirish rejasi	BR-9
8	Nogironligi bo'lgan va hayot faoliyati cheklangan shaxslarning harakatlanish rejasi / Muhandislik tarmoqlarining bosh rejasi	BR-10.11

Ma'lumotnomalar va ilova qilingan hujjatlar ro'yxati

Belgilanishi	NOMLANISHI	Eslatmalar (tahrirlash)
ShNQ 1.03.02-23	Hududlarni rivojlantirish va qurishni shaharsozlik jihatidan rejalashtirish to'g'risidagi shaharsozlik hujjatlarining tarkibi va mazmuni	
ShNK 2.01.02-04	Binolar va inshootlarning yong'in xavfsizligi	
ShNQ 2.07.01-23	Aholi punktlarining hududlarini rivojlantirish va qurishni shaharsozlik jihatidan rejalashtirish	
ShNK 2.07.02-22	Qurilish ob'ektlarini nogironligi bo'lgan shaxslar hamda keksalar ehtiyojini inobatga olgan holda loyihalashtirish	
KMK 2.07.03-97	Qorxonalar, binolar va inshootlar hududlarini to'sish	
ShNK 2.07.04-19	Qishloq xo'jaligi korxonalari hududlarini arxitektura-rejalashtirishni tashkil qilish	
ShNK 2.07.05-19	Yashil qurilish. Turar-joy va jamoat binolari	
ShNQ 2.08.10-24	Jismoniy tarbiya-sog'lomlashtirish va sport inshootlari	
GOST 21.508—2020	Bino va inshootlar bosh rejasini ishlab chiqish qoida va normalari	

Loyiha amaldagi qurilish me'yorlari va qoidalariga muvofiq ishlab chiqilgan bo'lib, ob'ektni ishlatish paytida xavfsizlikni ta'minlash choralari ko'rilsin.

Loyiha bosh muhandisi: _____

ISHLAB CHIQISH LOYIHASIGA TUSHINTIRISH XATI

Jizzax viloyati G'allaorol tumani "Do'stlik" MFYdagi 7-son maktabgacha ta'lim tashkilotini rekonstruksiya qilish (120 o'rinli qo'shimcha bino qurish). Jizzax viloyat qurulish bosh boshqarmasi tomonidan 2026-02-25 yildagi N1708-1708209-256964 sonli ART asosida tasdiqlangan loyiha topshirig'i, M 1: 500 masshtabdagi topografik suratasosida amalga oshirilgan. Koordinatalar va balandlik Boltiqbo'yi balandliklar tizimi.

Лойиҳавий бино (иншоот)нинг манзили: Jizzax viloyati G'allaorol tumani "Do'stlik" MFYdagi 7-son maktabgacha ta'lim tashkilotini rekonstruksiya qilish (120 o'rinli qo'shimcha bino qurish). Xudud ko'pburchak bo'lib, umumiy maydoni 0.14 -gektar (14 14.5 m2). Binoning bog'lanishi reperdan qutbli tarzda amalga oshiriladi.

Loyihalashtirilayotgan obyektning yer uchastkasi QMQ 2.01.01-94 bo'yicha II-qurilish iqlim hududida joylashgan. Qor bosimi 50 kgm2, shamolning ustuvor yo'nalishi shimoliy sharqdan 0,38 kPa. Seysmik jihatdan 8 ball zona.

Loyihalashtirish uchun tanlangan yer maydoni quyidagicha chegaralangan:

Shimol tomondan–Bog'cha hududi;
Janub tomondan –Mavjud ko'cha;
Sharq tomondan-Bog'cha hududi;
G'arb tomondan –Bog'cha hududi.


Ishchi loyiha chora-tadbirlarni nazarda tutadi: obodonlashtirish va ko'kalamzorlashtiriladigan hudud. Loyihada yong'inga qarshi qalqon va chiqindi qutilari ko'zda tutilgan bo'lib, ular tozalanishi kerak va har kuni toza tuting. Loyiha barcha zarur organlar bilan kelishilgan holda haqiqiy hisoblanadi.

Texnik va iqtisodiy ko'rsatkichlar


№ T/R	NOMLANISHI	Birlik	Miqdori	Eslatmalar (tahrirlash)
1	rejalashtirilgan hudud ichidagi uchastka maydoni	kv.m.	14 14.5	0.14 - gektar
2	Qurilish maydoni / rekonstruksiya qilinadigan binolar	kv.m.	791.3 / -	
3	Qurilish zichligi	%	55.9	
4	Qoplash maydoni (yo'laklar, platformalar, maydonlar, trotuarlar)	kv.m.	451.2	
5	Obodonlashtirish hududi	kv.m.	172.0	boshqalar–.....m2
6	Devor va panjara to'siqlar perimetri	m.m.	148.0	
7	Devor to'siqdagi darvoza va eshiklar soni	dona	1	

						2026 y	BR		
						Ғаллаорол тумани "Дўстлик" МФЙдаги 7-сон мактабгача таълим ташкilotини реконструкция қилиш (120 ўринли қўшимча бино қуриш)			
O'Ich.	Qat.soni	Varaq	xujjat	Imzo	sana				
L B M		Иномов.И				Rejalashtirish va rivojlantirish loyihasi M 1: 500	Bosqich	Varaq	Varaqlar
Tayorladi		Муродов Б.					IL	1	11
Tekshirdi		Нуриддинов М.							
						Umumiy ma'lumotlar	Polaris Geodes Service ООО "Polaris Geodes Service" г.Джизак		

Формат A3

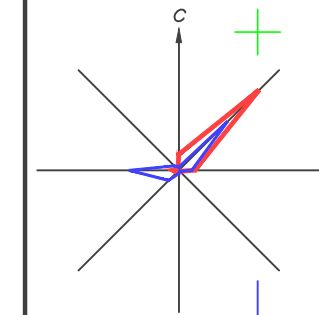

0A+50

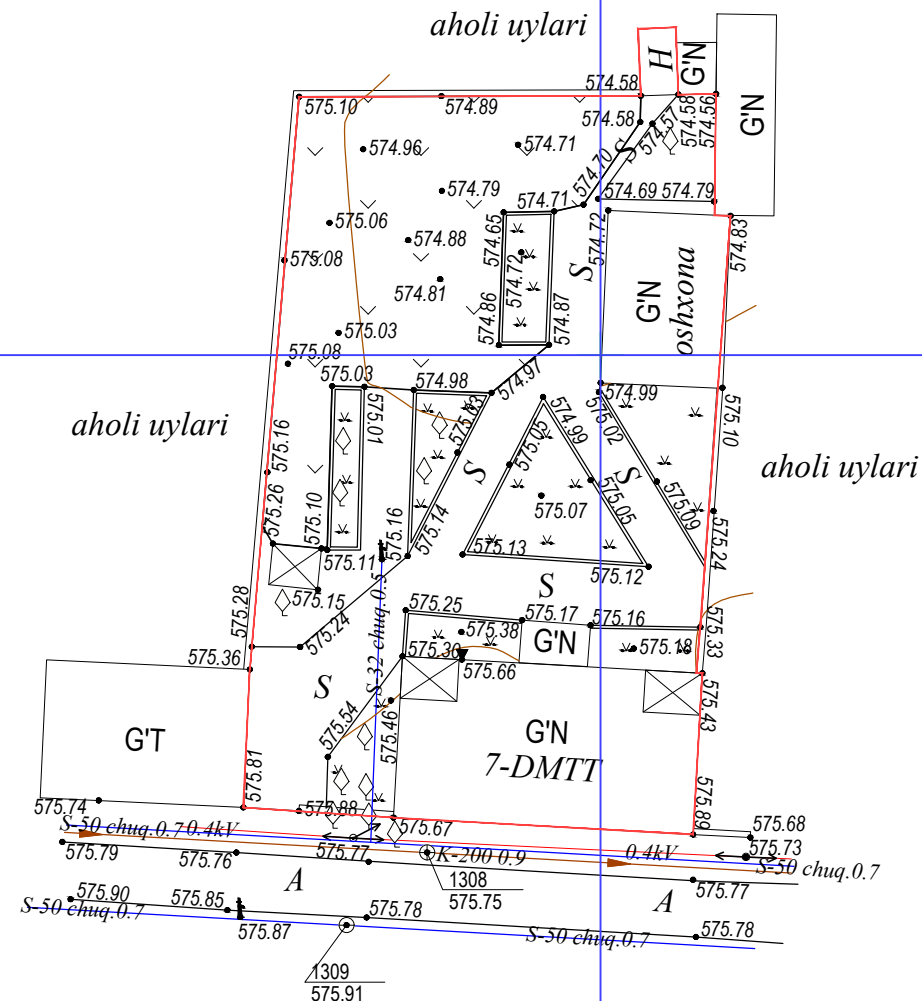

0A

0B+50

P.O.M.T. shartli belgilari

	S-159	Suv tarmog'i
	K-150	Oqava suv tarmog'i
	KB-150	Bosimli oqava suv tarmog'i
	KS-150	Yomg'ir suvlari tarmog'i
	GP-219	Gaz tarmog'i
	Dr-150	Drenaj tarmog'i
	2I-133	Issiqlik quvvati tarmog'i
		Yuqori kuchl. elektr simi
		Past kuchl. elektr simi
	TED	Tortuvchi elektr drenaji simi
	2A	Aloqa simi

.\5555555555555555.jpg

Mazkur topografik tasvir Vazirlar Mahkamasining 2025 yil 12 fevraldagi 85-son qarori talablariga muvofiq "Topografiya" ma'lumotlar bazasiga kiritilgan. Ro'yxatga olish raqami:

(Hujjat haqiqiylikini mobil telefon yordamida QR- kodni skaner qilish orqali tekshirish mumkin)




102654


- "Mualliflik huquqi va turdosh huquqlar to'g'risida"gi Qonunga muvofiq mazkur mualliflik mahsuloti ishlab chiqaruvchi bilan kelishmasdan to'liq yoki qisman ko'paytirilishi, chop etilishi, tarqatilishi, shuningdek uchinchi tomonga berilishi mumkin emas va mualliflik huquqlarining buzilishi O'zbekiston Respublikasining amaldagi qonunchiligiga muvofiq javobgarlikka tortilishga sabab bo'ladi.
- Ushbu mahsulotni O'zbekiston Respublikasi norezidentlariga taqdim etish faqatgina O'zbekiston Respublikasi Vazirlar Mahkamasining ruxsati bilan amaldagi qonunchilikka muvofiq belgilangan tartibda amalga oshiriladi.
- Pudratchi (buyurtmachi) ishlarini boshlashdan oldin albatta muhandislik kommunikatsiyalari ekspluatatsiya tashkilotlari vakillarini chaqirishlari shart.

Lavozim	F.I.SH.	Imzo	Sana	M.O'.	Buyurtmachi: Jizzax viloyati Hokimligi buyurtmachi xizmati injiniring kompaniyasi DUK.		Inventar №1052
Filial direktori	Umarov A.B.				Obyekt: Gallaorol tumani "Dustlik" MFY dagi 7-son maktabgacha ta'lim tashkiloti rekonstruktsiya qilish (120 urinli kushimcha bino kurish)		Shartnoma №11/3-2565
Filial direktori o'rinbosari	Raxmatov M.F.						
Partiya boshlig'i	Djabborov I.U.						
Topog.	yer usti	Abdusalimov H.		Topografik tasvir Masshtab 1:500 1942-yil koordinatalar tizimi Boltiqbo'yi balandliklar tizimi Relyef kesimi oralig'i 0.5 m	Bosqich	Varaq	Varaqlar soni
	yer osti	Eshpo'latov A.				1	1
Tahrirlovchi	Mamanov A.				© "O'ZGASHKLITI" MCHJ Jizzax filiali		
Operator	Salimov N.						
					Jizzax sh " 12 " fevral 2026 yil		

Галляарал

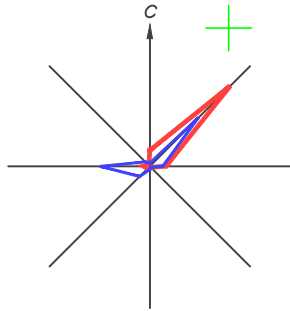

Bosh reja 1:500

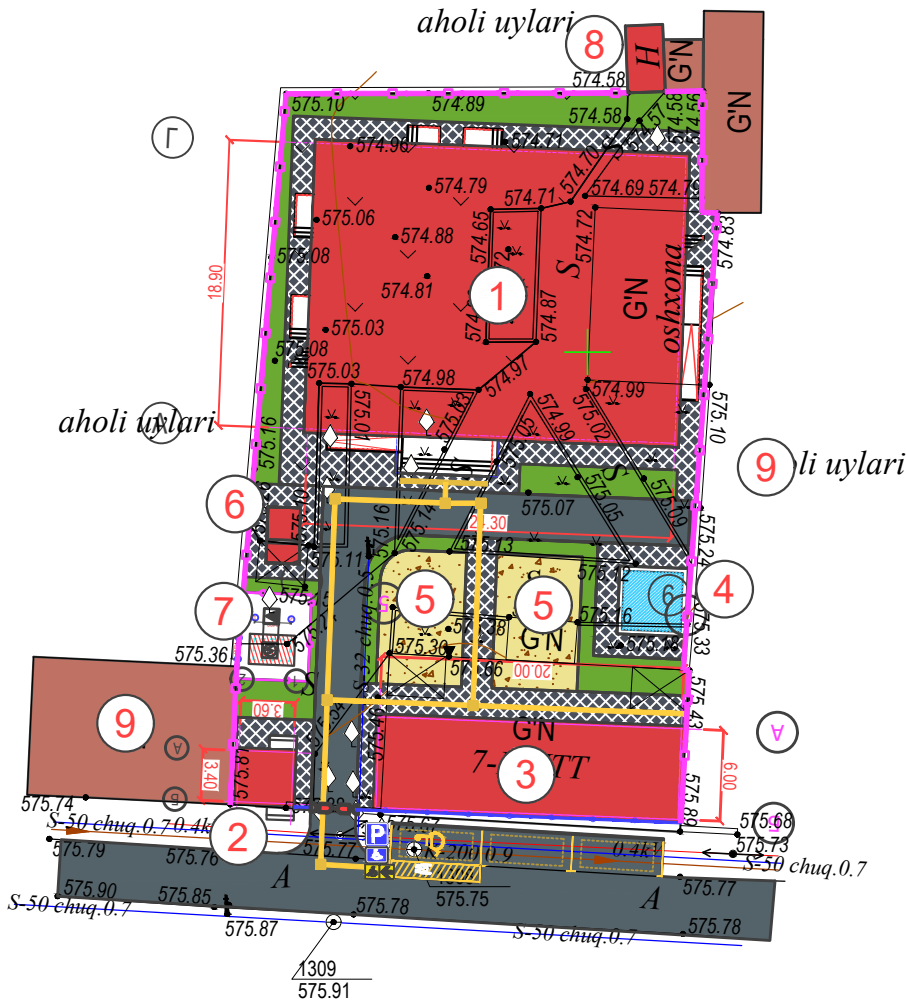

SHARTLI BELGILAR

- Loyihalashtirilgan binolar va inshootlar
- Mavjud binolar va inshootlar
- Yo'llar va maydonlar
- Loyihadagi ko'cha va yulaklar
- Obodonlashtirilgan hududlar
- Hudud chegarasi
- Buzilishi kerak bo'lgan bino va inshootlar

Texnik va iqtisodiy ko'rsatkichlar



Nº T/R	NOMLANISHI	Birlik	Miqdori	Eslatmalar (tahrirlash)
1	rejalashtirilgan hudud ichidagi uchastka maydoni	kv.m.	1414.5	0.14 – gektar
2	Qurilish maydoni rekonstruksiya qilinadigan binolar	kv.m.	791.3 / -	
3	Qurilish zichligi	%	55.9	
4	Qoplash maydoni (yo'laklar, platformalar, maydonlar, trotuarlar)	kv.m.	451.2	
5	Obodonlashtirish hududi	kv.m.	172.0	boshqalar-.....m2
6	Devor va panjara to'siqlar perimetri	n.m.	148.0	
7	Devor to'siqdagi darvoza va eshiklar soni	dona	1	

Bino va inshootlar ro'yxati

№	Nomlanishi va belgi	Qavatlar soni	Miqdori		Maydoni m2				Qurilish hajmi m3	
			Xonadonlar		Binolar		Umumiy		Bino	Jami
			Bino	Jami	Bino	Jami	Bino	Jami		
1	120 месm МТТ (loyiha) (loyiha)	1			481.1	481.1				
2	КПП (loyiha)	1			15.0	15.0				
3	Беседка (loyiha)	1			130.0	130.0				
4	Пожарный водоем 50м3 (loyiha)	1			20.3	20.3				
5	Игровой площад (loyiha)	2			99.7	99.7				
6	Чиллер (loyiha)	1			7.6	7.6				
7	ТП и ДЭС (loyiha)	1			26.5	26.5				
8	Тураp жои (loyiha)	1			11.1	11.1				
9		1			-	-				
10										

						2026 y	BR				
						Ғаллаорол тумани "Дўстлик" МФЙдаги 7-сон мактабгача таълим ташкилотини реконструкция қилиш (120 ўринли қўшимча бино қуриш)					
O'Ich.	Qat.soni	Varaq	xujjat	Imzo	sana	Rejalashtirish va rivojlantirish loyihasi M 1: 500	Bosqich	Varaq	Varoqlar		
L B M	Иномов.И						IL	3	11		
Tayorladi	Муродов Б.										
Tekshirdi	Нуриддинов М.					Bosh reja	 ООО "Polaris Geodes Service" г.Джизак				

Галляарал

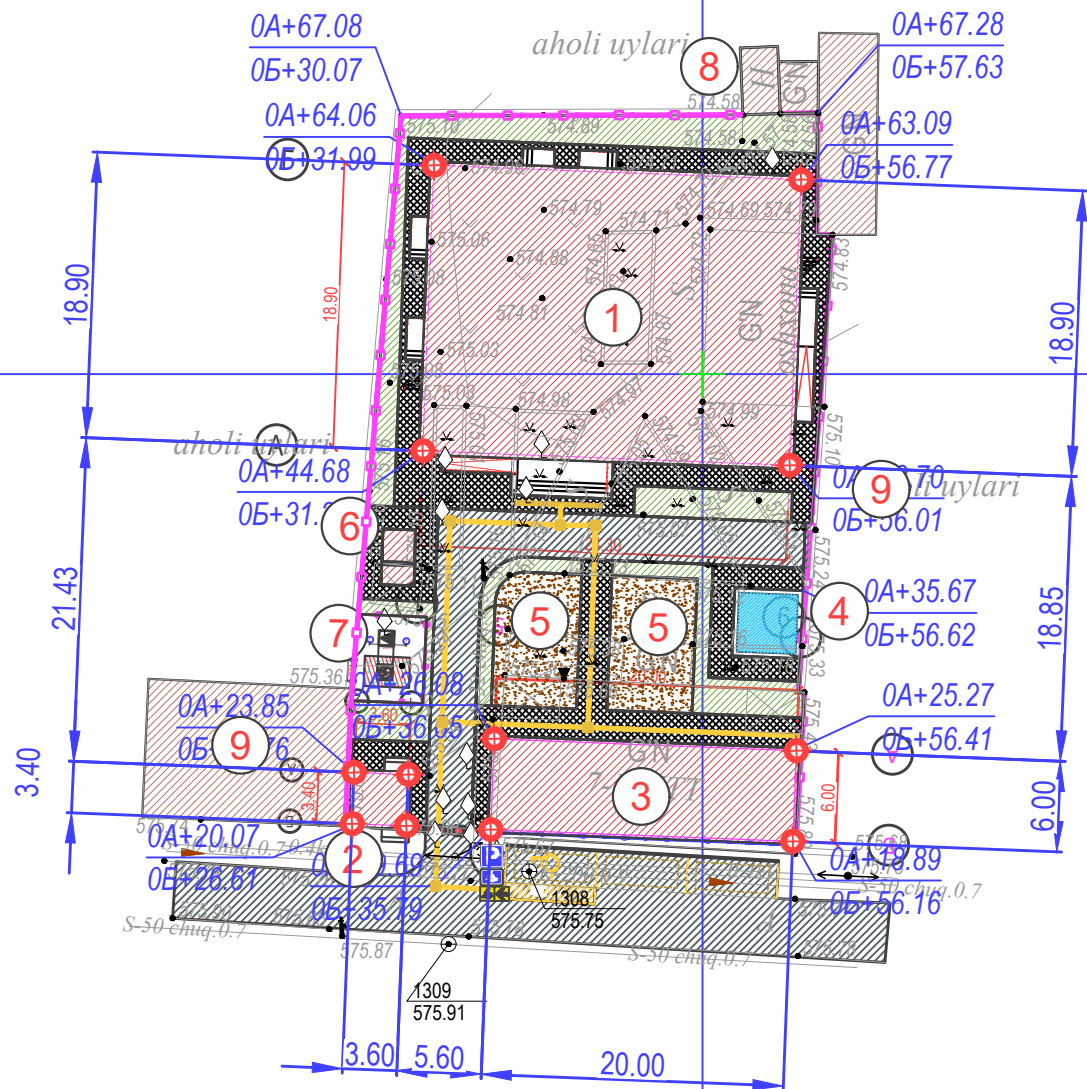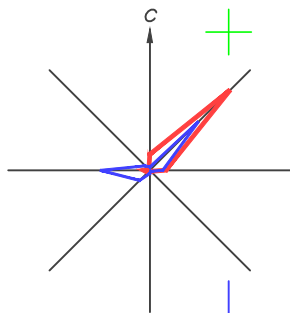

SHARTLI BELGILAR

- Loyihalashtirilgan binolar va inshootlar
- Mavjud binolar va inshootlar
- Yo'llar va maydonlar
- Loyihadagi ko'cha va yulaklar
- Obodonlashtirilgan hududlar
- Hudud chegarasi
- Buzilishi kerak bo'lgan bino va inshootlar

Texnik va iqtisodiy ko'rsatkichlar



Nº T/R	NOMLANISHI	Birlik	Miqdori	Eslatmalar (tahrirlash)
1	rejalashtirilgan hudud ichidagi uchastka maydoni	kv.m.	1414.5	0.14 - gektar
2	Qurilish maydoni / rekonstruksiya qilinadigan binolar	kv.m.	791.3 / -	
3	Qurilish zichligi	%	55.9	
4	Qoplash maydoni (yo'laklar, platformalar, maydonlar, trotuarlar)	kv.m.	451.2	
5	Obodonlashtirish hududi	kv.m.	172.0	boshqalar-.....m2
6	Devor va panjara to'siqlar perimetri	n.m.	148.0	
7	Devor to'siqdagi darvoza va eshiklar soni	dona	1	

Bino va inshootlar ro'yxati

№	Nomlanishi va belgi	Qavatlar soni	Miqdori		Maydoni m2				Qurilish hajmi m3	
			Xonadonlar		Binolar		Umumiy		Bino	Jami
			Bino	Jami	Bino	Jami	Bino	Jami		
1	120 месг МТТ (loyiha)		1		481.1	481.1				
2	КПП (loyiha)		1		15.0	15.0				
3	Беседка (loyiha)		1		130.0	130.0				
4	Пожарный водоем 50м3 (loyiha)		1		20.3	20.3				
5	Игровой площад (loyiha)		2		99.7	99.7				
6	Чиллер (loyiha)		1		7.6	7.6				
7	ТП и ДЭС (loyiha)		1		26.5	26.5				
8	Турар жои (loyiha)		1		11.1	11.1				
9			1		-	-				
10										

2026 y						BR				
Ғаллаорол тумани "Дўстлик" МФЙдаги 7-сон мактабгача таълим ташкилотини реконструкция қилиш (120 ўринли қўшимча бино қуриш)										
O'Ich.	Qat.soni	Varaq	xujjat	Imzo	sana	Rejalashtirish va rivojlantirish loyihasi M 1: 500		Bosqich	Varaq	Varoqlar
L B M		Иномов.И						IL	4	11
Tayorladi		Муродов Б.								
Tekshirdi		Нуриддинов М.								

Галляарал

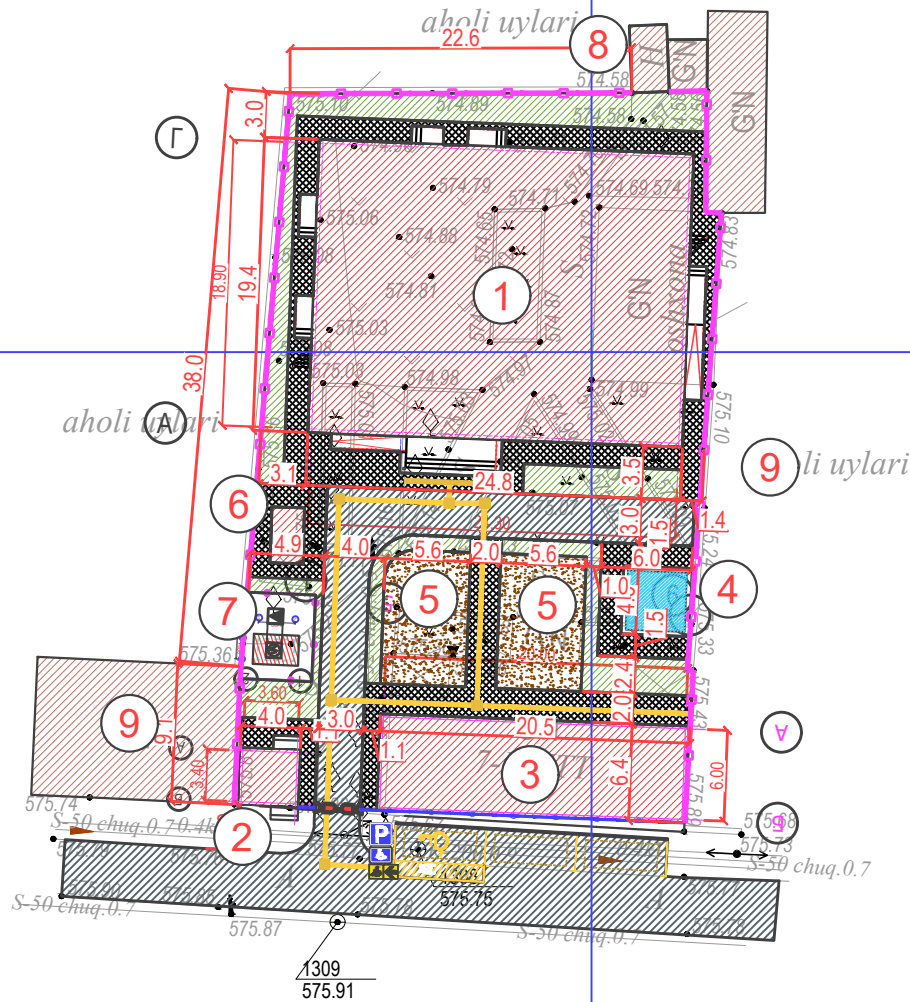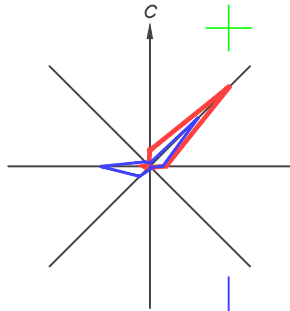

SHARTLI BELGILAR

- Loyihalashtirilgan binolar va inshootlar
- Mavjud binolar va inshootlar
- Yo'llar va maydonlar
- Loyihadagi ko'cha va yulaklar
- Obodonlashtirilgan hududlar
- Hudud chegarasi
- Buzilishi kerak bo'lgan bino va inshootlar

Texnik va iqtisodiy ko'rsatkichlar

Nº T/R	NOMLANISHI	Birlik	Miqdori	Eslatmalar (tahrirlash)
1	rejalashtirilgan hudud ichidagi uchastka maydoni	kv.m.	1414.5	0.14 - gektar
2	Qurilish maydoni / rekonstruksiya qilinadigan binolar	kv.m.	791.3 / -	
3	Qurilish zichligi	%	55.9	
4	Qoplash maydoni (yo'laklar, platformalar, maydonlar, trotuarlar)	kv.m.	451.2	
5	Obodonlashtirish hududi	kv.m.	172.0	boshqalar-.....m2
6	Devor va panjara to'siqlar perimetri	n.m.	148.0	
7	Devor to'siqdagi darvoza va eshiklar soni	dona	1	

Bino va inshootlar ro'yxati

№	Nomlanishi va belgi	Qavatlar soni	Miqdori		Maydoni m2				Qurilish hajmi m3	
			Xonadonlar		Binolar		Umumiy		Bino	Jami
			Bino	Jami	Bino	Jami	Bino	Jami		
1	120 мест МТТ (loyiha) (loyiha)		1		481.1	481.1				
2	КПП (loyiha)		1		15.0	15.0				
3	Беседка (loyiha)		1		130.0	130.0				
4	Пожарный водоём 50м3 (loyiha)		1		20.3	20.3				
5	Игровой площад (loyiha)		2		99.7	99.7				
6	Чиллер (loyiha)		1		7.6	7.6				
7	ТП и ДЭС (loyiha)		1		26.5	26.5				
8	Турар жої (loyiha)		1		11.1	11.1				
9			1		-	-				
10										


2026 y BR

Ғаллаорол тумани "Дўстлик" МФЙдаги 7-сон мактабгача таълим ташкилотини реконструкция қилиш (120 ўринли қўшимча бино қуриш)


O'Ich.	Qat.soni	Varaq	xujjat	Imzo	sana	Rejalashtirish va rivojlantirish loyihasi M 1: 500	Bosqich	Varaq	Varoqlar
L B M	Иномов.И						IL	5	11
Tayorladi	Муродов Б.								
Tekshirdi	Нуриддинов М.								



ООО "Polaris Geodes Service"
г.Джизак

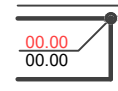



Bino va inshootlarning burchaklaridagi o'lchov nuqtalari

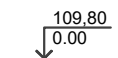


Mutlaq qavat balandlik o'lchov belgisi



Yo'l, yo'laklar va maydonlarning balandlik o'lchov belgilari

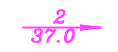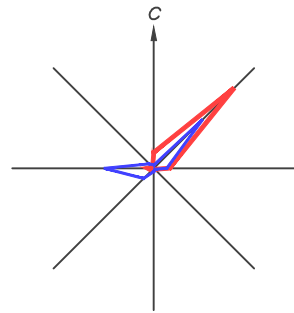Nishablik
Masofa metrlarda

0A+50

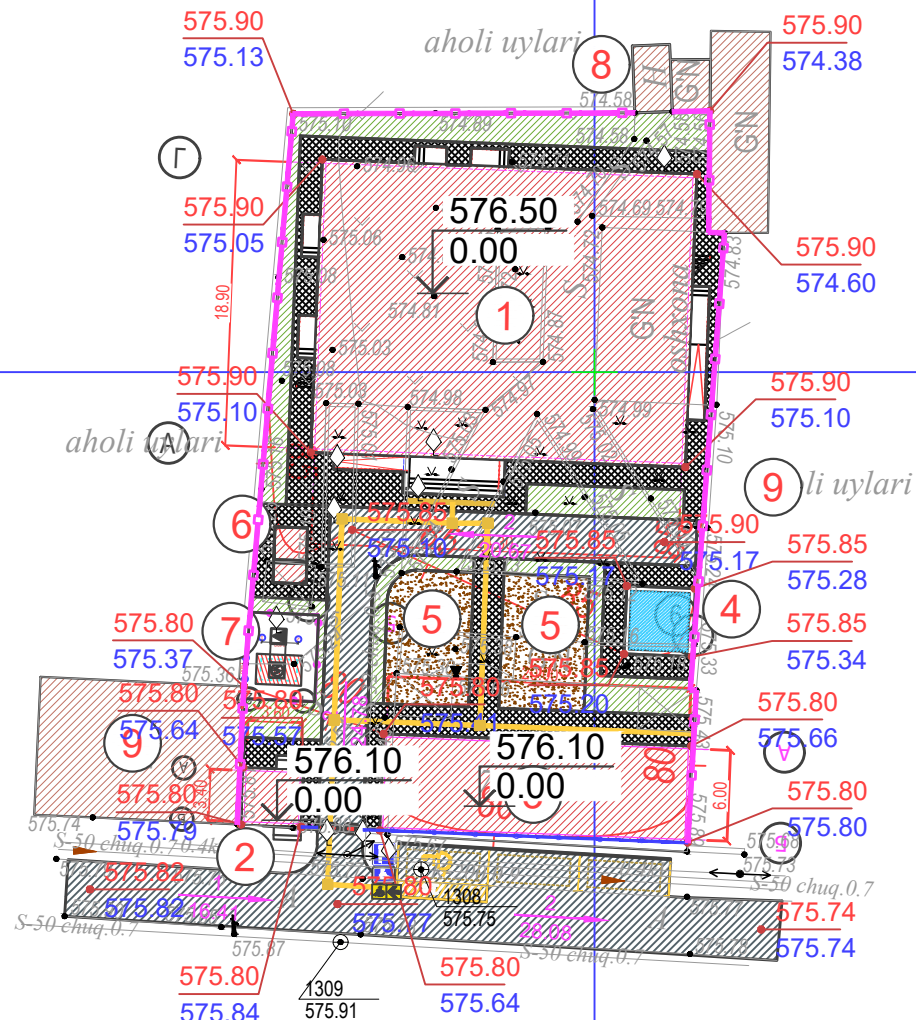

0A

0B+50

SHARTLI BELGILAR



Loyihalashtirilgan binolar va inshootlar



Mavjud binolar va inshootlar



Yo'llar va maydonlar



Loyihadagi ko'cha va yulaklar



Obodonlashtirilgan hududlar



Hudud chegarasi



Buzilishi kerak bo'lgan bino va inshootlar

Texnik va iqtisodiy ko'rsatkichlar

Nº T/R	NOMLANISHI	Birlik	Miqdori	Eslatmalar (tahrirlash)
1	rejalashtirilgan hudud ichidagi uchastka maydoni	kv.m.	1414.5	0.14 - gektar
2	Qurilish maydoni / rekonstruksiya qilinadigan binolar	kv.m.	791.3 / -	
3	Qurilish zichligi	%	55.9	
4	Qoplash maydoni (yo'laklar, platformalar, maydonlar, trotuarlar)	kv.m.	451.2	
5	Obodonlashtirish hududi	kv.m.	172.0	boshqalar-.....m2
6	Devor va panjara to'siqlar perimetri	n.m.	148.0	
7	Devor to'siqdagi darvoza va eshiklar soni	dona	1	

Bino va inshootlar ro'yxati

№	Nomlanishi va belgi	Qavatlar soni	Miqdori		Maydoni m2				Qurilish hajmi m3	
			Xonadonlar		Binolar		Umumiy		Bino	Jami
			Bino	Jami	Bino	Jami	Bino	Jami		
1	120 месm МТТ (loyiha) (loyiha)	1			481.1	481.1				
2	КПП (loyiha)	1			15.0	15.0				
3	Беседка (loyiha)	1			130.0	130.0				
4	Пожарный водоем 50м3 (loyiha)	1			20.3	20.3				
5	Игровой площад (loyiha)	2			99.7	99.7				
6	Чиллер (loyiha)	1			7.6	7.6				
7	ТП и ДЭС (loyiha)	1			26.5	26.5				
8	Турар жои (loyiha)	1			11.1	11.1				
9		1			-	-				
10										

2026 y

BR

Ғаллаорол тумани "Дўстлик" МФЙдаги 7-сон мактабгача таълим
ташкilotини реконструкция қилиш (120 ўринли қўшимча бино қуриш)

O'Ich.	Qat.soni	Varaq	xujjat	Imzo	sana
L B M	Иномов.И				
Tayorladi	Муродов Б.				
Tekshirdi	Нуриддинов М.				

Rejalashtirish va rivojlantirish loyihasi
M 1: 500

Bosqich	Varaq	Varoqlar
IL	6	11

Xududni nishabligini tashkil etish rejasi

ООО "Polaris Geodes Service"
г. Джизак



Итого,м3	+	Насыпь (+)	+241 +81	+381	+	+326	Всего,м3	+1029		+
		Выемка (-)	-- --	--	--	--		--		

Общая площадь насыпи = 1402 м2

Общая площадь выемки = 0 м2

Общая площадь 0-области = 0 м2

Общая площадь картограммы = 1402 м2

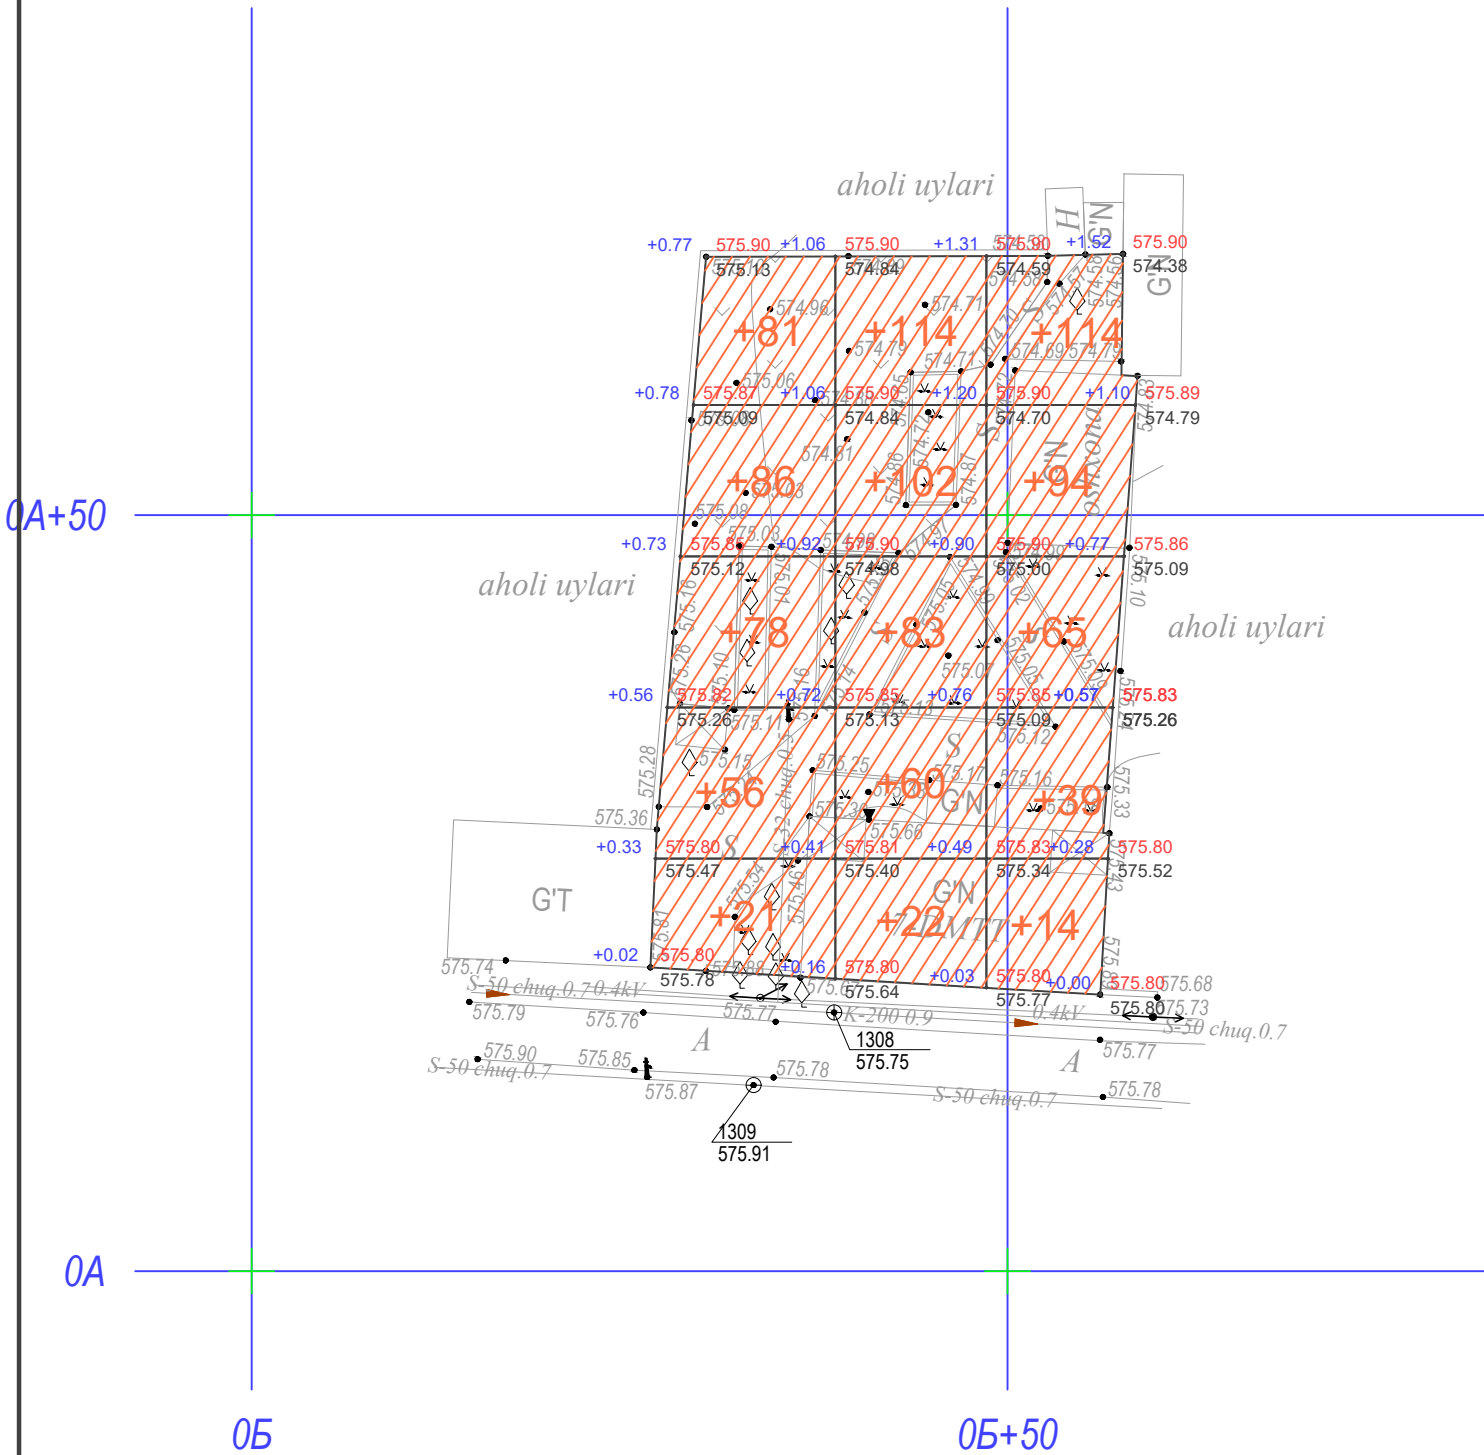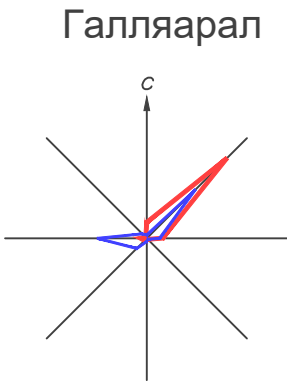

+0.40	5.70
5.30	

Ishchi belgi
to'ldirish m3
qazish m3


Loyihadagi yer balandligi
Mavjud yer balandligi

To'ldirish hajmi m3, qazish hajmi m3 (kvadrat)


№№ t/r	Ishlarning nomi	Miqdori, m3	
		to'ldirish (+)	qazish (-)
1	Hududni rejalashtirish	1029.0	-
2	Mavjud sug'orish ariq tarmog'ini to'ldirish	-	-
3	Qurilmadan ortiqcha tuproq:		
	a) o'tish joylari, ko'cha,yulaklar va maydonlar er ishlari	-	157.9
	b) binolar va inshootlarning yer osti qismlari	-	-
	c) maysazor va gulzorlarda er ishlari		43.0
4	Koeffitsientlar. qoldiq bo'shashish (to'ldirish hajmining 10%)	102.9	-
	Jami:	1131.9	200.9
5	1 km masofadan tuproqni olib kelish yoki olib ketish (+ ; -)	931.0	-
	Balans:	1131.9	200.9

						2026 y	BR		
							Ўаллаорол тумани "Дўстлик" МФЙдаги 7-сон мактабгача таълим ташкилотини реконструкция қилиш (120 ўринли қўшимча бино қуриш)		
O'Ich.	Qat.soni	Varaq	xujjat	Imzo	sana				
L B M		Иномов.И				Rejalashtirish va rivojlantirish loyihasi M 1: 500	Bosqich	Varaq	Varoqlar
Tayorladi		Муродов Б.					IL	7	11
Tekshirdi		Нуриддинов М.							
						yer ishlari (tuproq massasi rejasi)		ООО "Polaris Geodes Service" г.Джизак	

Галляарал

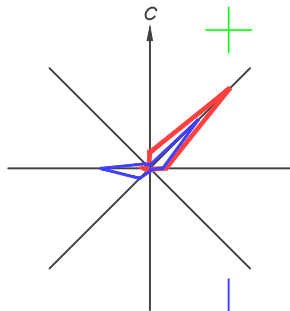

0A+50

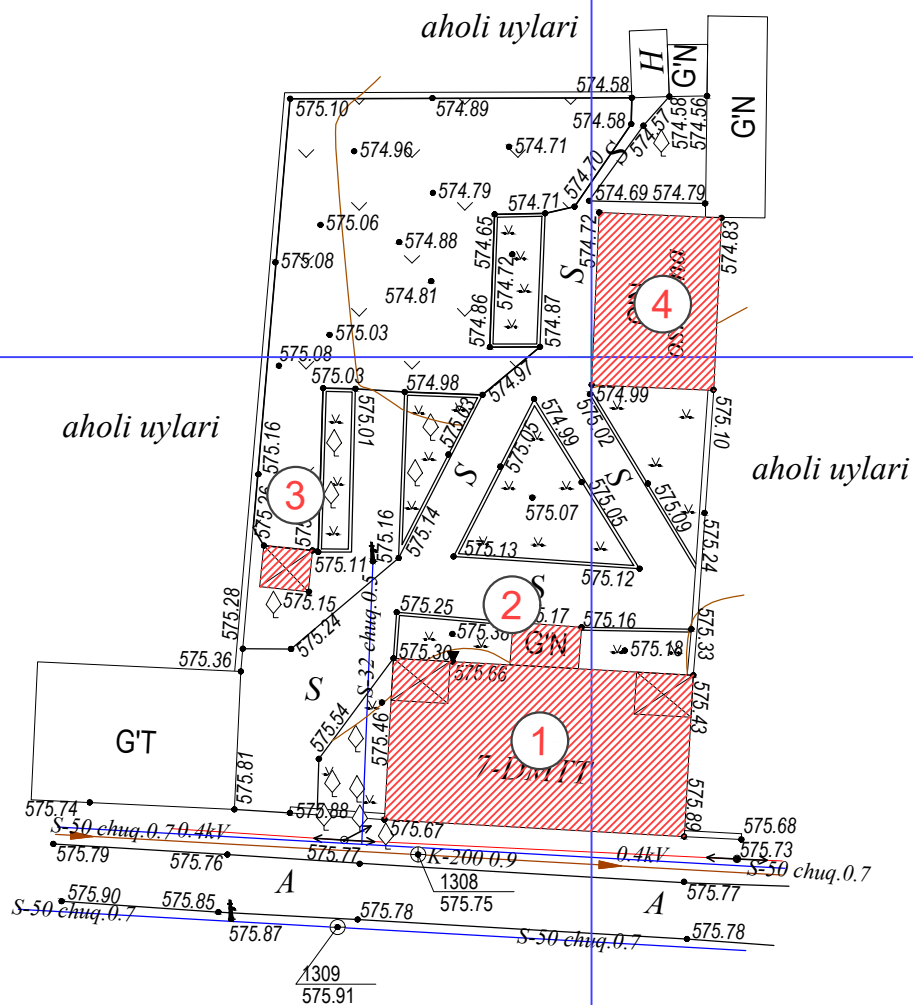

0A


0B

0B+50

Bino va inshootlar ro'yxati

№	Nomlanishi va belgi	Qavatlar soni	Miqdori		Maydoni m2				Qurilish hajmi m3			
			Bino	Xonadonlar		Binolar		Umumiy		Bino	Jami	
				Bino	Jami	Bino	Jami	Bino	Jami			
1	(buzib olish)		1			212.5	212.5					
2	 (buzib olish)		1			12.6	12.6					
3	(buzib olish)		1			8.8	8.8					
4	(buzib olish)		1			92.4	92.4					
5												
6												
7												
8												
9												
10												
			2026 y									BR
			Ғаллаорол тумани "Дўстлик" МФЙдаги 7-сон мактабгача таълим ташкилотини реконструкция қилиш (120 ўринли қўшимча бино қуриш)									
O'Ich.	Qat.soni	Varaq	xujjat	Imzo	sana	Rejalashtirish va rivojlantirish loyihasi M 1: 500		Bosqich	Varaq	Varoqlar		
L B M	Иномов.И				IL			8	11			
Tayorladi	Муродов Б.											
Tekshirdi	Нуриддинов М.					Buzilishga tushgan bino va inshootlar rejasi		 ООО "Polaris Geodes Service" г.Джизак				


Галляарал

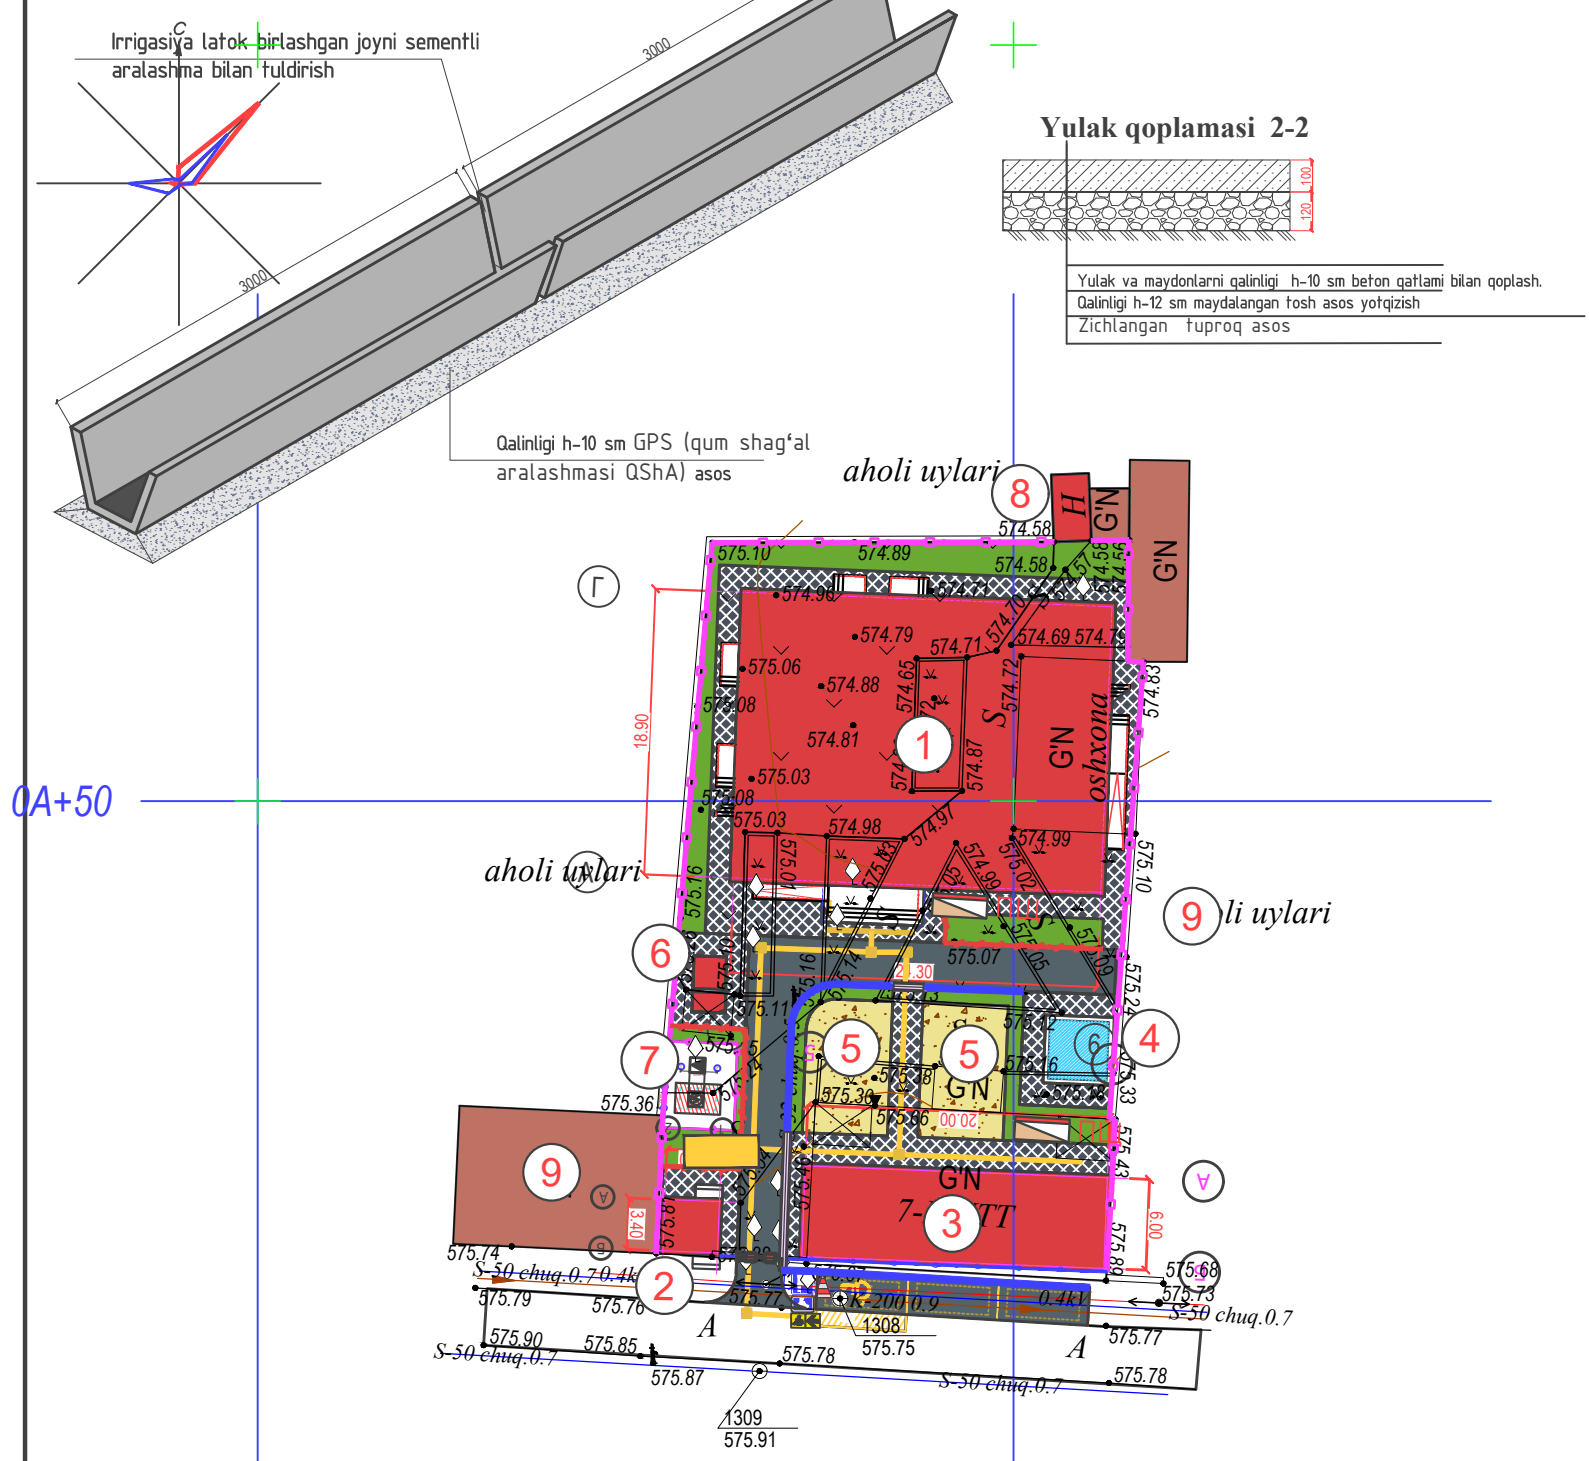

SHARTLI BELGILAR

- Loyihalashtirilgan binolar va inshootlar
- Mavjud binolar va inshootlar
- Yo'llar va maydonlar
- Loyihadagi ko'cha va yulaklar
- Obodonlashtirilgan hududlar
- Hudud chegarasi
- Buzilishi kerak bo'lgan bino va inshootlar

05+50
Қ И Р Қ И М 1 - 1

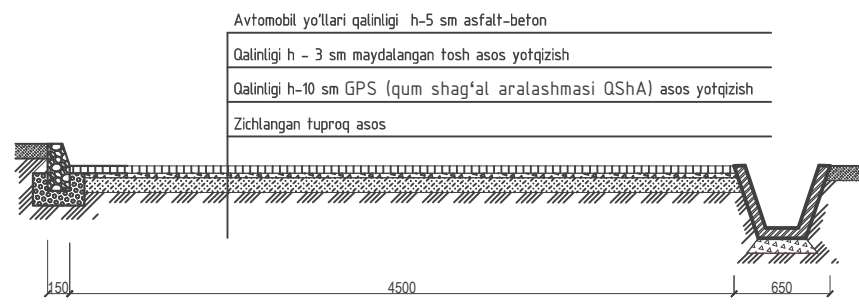



I S H H A J M I J A D V A L I

No t/r	Ko'rinish yoki rasm	Texnik spetsifikatsiyalar	Tuzilishi	O'lchov birligi	Eslatma
1		Avtomobil yo'llari qalinligi h=5 sm asfalt-beton. qalinligi h=3 sm maydalangan tosh asos. qalinligi h=10 sm GPS (qum shag'al aralashmasi QShA) yotqizish		m2	187.5
2		Temir-beton irrigatsiya tarmog'i o'rnatish, markasi-L18, uzunligi l=3.0 m (loyiha)		p/m	48.0
3		Yulak va maydonlarni qalinligi h=10 sm beton qatlami bilan qoplash. qalinligi h=12 sm maydalangan tosh asos yotqizish		m2	262.4
4		GOST 539-80 bo'yicha d = 0,3 m asbest-sement quvurlarini yotqizish		p/m	16.0
5		"Ногиронлар учун тухташ жойи" тухташ белгиси		dona	1
6		Белгилаш учун трафаретлар		m2	6.0
7		Автомобилсизлар ногиронлар белгиси		dona	1
8		Чеклов устуни		dona	1
9		300x300 taktil yo'naltiruvchi zamin plitkalari va ogohlantiruvchi zamin plitkalari		m2/m2	24.0 / 9.0
10		Temir beton "Evrozabor" devor to'siq o'rnatish h=2.0 m		p/m	124.0
11		Metall panjarali devor to'siq o'rnatish h=1.80 m		p/m	24.0
12		Metall darvoza o'rnatish balandligi h=1.8 m, uzunligi L= 5.0 m		dona	1
13		Taktil belgisi ish tartibi, kompozit, Brayl shrifti bilan 600x400 mm		dona	1 / 1
14		GOST 6665-82 P1-1 markali beton bardyur o'rnatish		p/m	42.0
15		Maysazor (o't) (m2)		m2	172.0

K O ' C H M A U S K U N A L A R R O ' Y X A T I

1		Dam olish o'rindig'i va nogironlar joyi xamda chiqindilarni aloqida yig'ish uchun idishlar (3 xil)	1	Loyiha
2		Ko'cha o't o'chirish anjom va uskunalari	2	Loyiha
2026 y BR				
Ғаллаорол тумани "Дўстлик" МФЙдаги 7-сон мактабгача таълим ташкilotини реконструкция қилиш (120 ўринли қўшимча бино қуриш)				
O'Ich.	Qat.soni	Varaq	xujjat	Imzo
L B M	Иномов.И			
Tayorladi	Муродов Б.			
Tekshirdi	Нуриддинов М.			
Rejalashtirish va rivojlantirish loyihasi M 1: 500				Bosqich IL
Obodonlashtirish rejasi				Varaq 9
				Varoqlar 11
ООО "Polaris Geodes Service" г.Джизак				

Галляарал

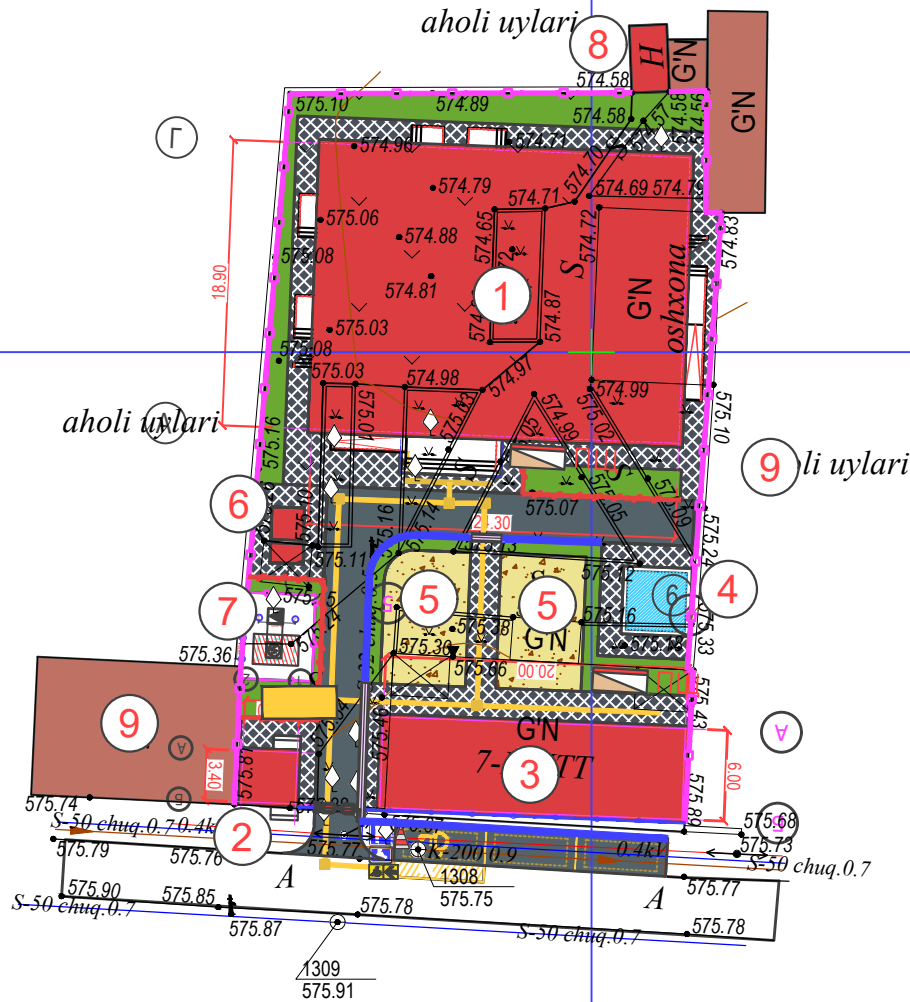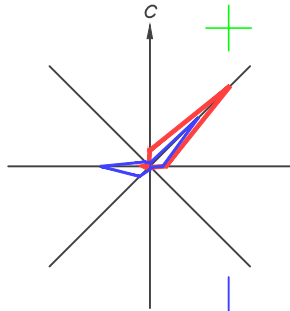

SHARTLI BELGILAR

- Loyihalashtirilgan binolar va inshootlar
- Mavjud binolar va inshootlar
- Yo'llar va maydonlar
- Loyihadagi ko'cha va yulaklar
- Obodonlashtirilgan hududlar
- Hudud chegarasi
- Buzilishi kerak bo'lgan bino va inshootlar

0B+50

.\\2020-06-04-image-9clb5s.jpg

I S H H A J M I J A D V A L I

No t/r	Ko'rinish yoki rasm	Texnik spetsifikatsiyalar	Tuzilishi	O'lchov birligi	Eslatma
2		"Ногиронлар учун тухташ жойи" тухташ белгиси		dona	1
3		Белгилаш учун трафаретлар		м2	6.0
4		Автомобилга ногиронлар белгиси		dona	1
5		Чеклов устуни		dona	1
6		300x300 taktil yo'naltiruvchi zamin plitkalari va ogohlantiruvchi zamin plitkalari		м2/м2	24.0 / 9.0
7		Taktil belgisi ish tartibi, kompozit, Brayl shrifti bilan 600x400 mm		dona	1 / 1
8					
9					
10					
11					
12					
13					
14					
15					

2026 y

BR

Ғаллаорол тумани "Дўстлик" МФЙдаги 7-сон мактабгача таълим
ташкilotини реконструкция қилиш (120 ўринли қўшимча бино қуриш)

O'Ich.	Qat.soni	Varaq	xujjat	Imzo	sana
L B M		Иномов.И			
Tayorladi		Муродов Б.			
Tekshirdi		Нуриддинов М.			


Rejalashtirish va rivojlantirish loyihasi
M 1: 500

Bosqich	Varaq	Varoqlar
IL	10	11

Nogironligi bo'lgan va hayot faoliyati
cheklangan shaxslarning harakatlanish rejasi



ООО "Polaris Geodes Service"
г.Джизак

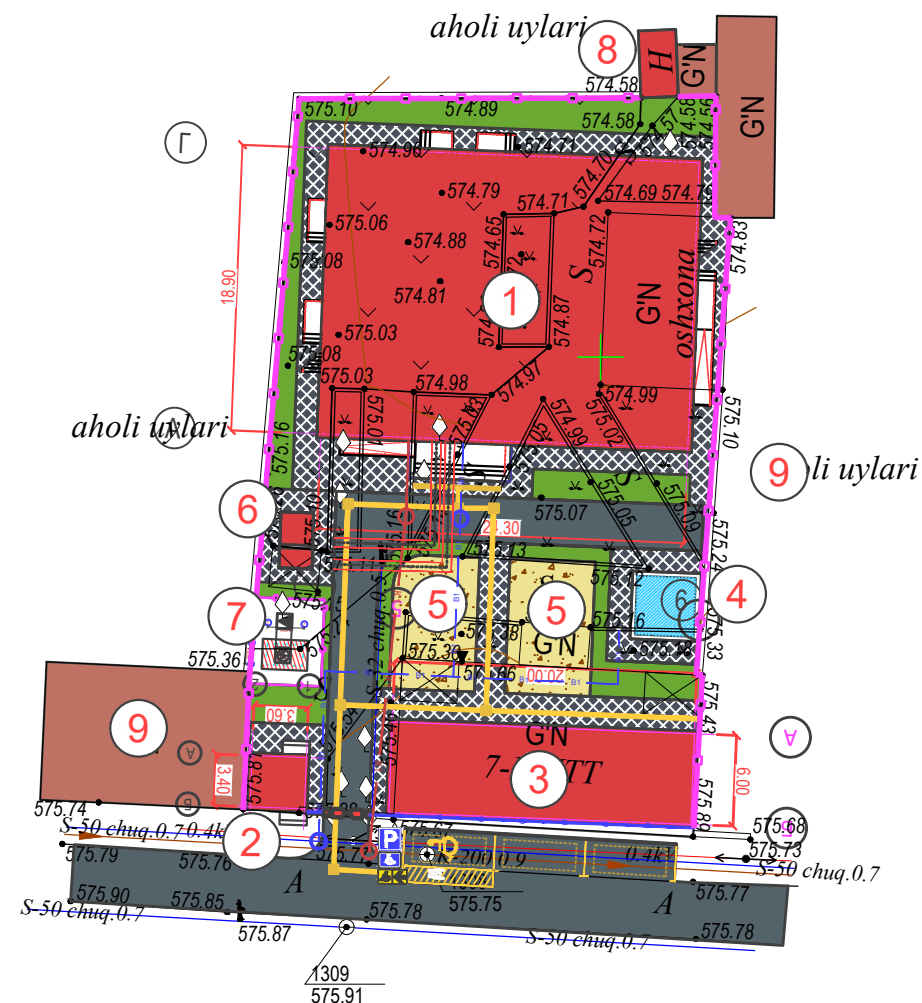

	— Loyihalashtirilgan binolar va inshootlar
	— Mavjud binolar va inshootlar
	— Yo'llar va maydonlar
	— Loyihadagi ko'cha va yulaklar
	— Obodonlashtirilgan hududlar
	— Hudud chegarasi
	Buzilishi kerak bo'lgan bino va inshootlar

Водопровод

Водопроводный колодец

Бытовая канализация

Канализационный колодец

<i>Nº T/R</i>	<i>NOMLANISHI</i>	<i>Birlik</i>	<i>Miqdori</i>	<i>Eslatmalar (tahrirlash)</i>
1	<i>rejalashtirilgan hudud Ichidagi uchastka maydoni</i>	<i>kv.m.</i>	<i>1414.5</i>	<i>0.14 – gektar</i>
2	<i>Qurilish maydoni</i> / <i>rekonstruksiya qilinadigan binolar</i>	<i>kv.m.</i>	<i>791.3</i> / <i>-</i>	
3	<i>Qurilish zichligi</i>	<i>%</i>	<i>55.9</i>	
4	<i>Qoplash maydoni (yo'laklar,platformalar,maydonlar,trotuarlar)</i>	<i>kv.m.</i>	<i>451.2</i>	
5	<i>Obodonlashtirish hududi</i>	<i>kv.m.</i>	<i>172.0</i>	<i>boshqalar-.....m2</i>
6	<i>Devor va panjara to'siqlar perimetri</i>	<i>n.m.</i>	<i>148.0</i>	
7	<i>Devor to'siqdagi darvoza va eshiklar soni</i>	<i>dona</i>	<i>1</i>	

[illegible]

Ғаллаорол тумани "Дўстлик" МФЙдаги 7-сон мактабгача таълим ташкилотини реконструкция қилиш (120 ўринли қўшимча бино қуриш)

Bosqich	Varaq	Varoqlar
IL	11	11



OOO "Polaris Geodes Service"

г.Джизак