

Ведомость чертежей основного комплекта "ТХ"		
Лист	Наименование	Примечание
ТХ-1	Общие данные	
ТХ-2	План с расстановкой технологического оборудования 1-го этажа М 1:100	
ТХ-3	План с расстановкой технологического оборудования 2-го этажа М 1:100	

Ведомость ссылочных и прилагаемых документов		
Обозначение	Наименование	Примечание
	Ссылочные документы	
ШНК 2.08.02-23	«Жамоат бинолари ва иншоотлари» шаҳарсозлик нормалари ва қоидалари	
ШНК 2.07.02-22	«Қурилиш объектларини ногиронлиги бўлган шахслиги бўлган шахслар ҳамда кексалар эҳтиёжини инobatга олган ҳолда лойиҳалаштириш»	
	Прилагаемые документы	
ТХ.СО	Спецификация технологического оборудования	3 листа

Данный раздел проекта разработан в соответствии с действующими строительными нормами и правилами, предусматривает мероприятия обеспечивающие пожарную безопасность при эксплуатации здания.

Главный инженер проекта: /////

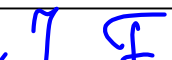
Общие указания.

Технологическая часть проекта разработана на основании задания на проектирование, ШНК 2.08.02–23 “Общественные здания и сооружения”

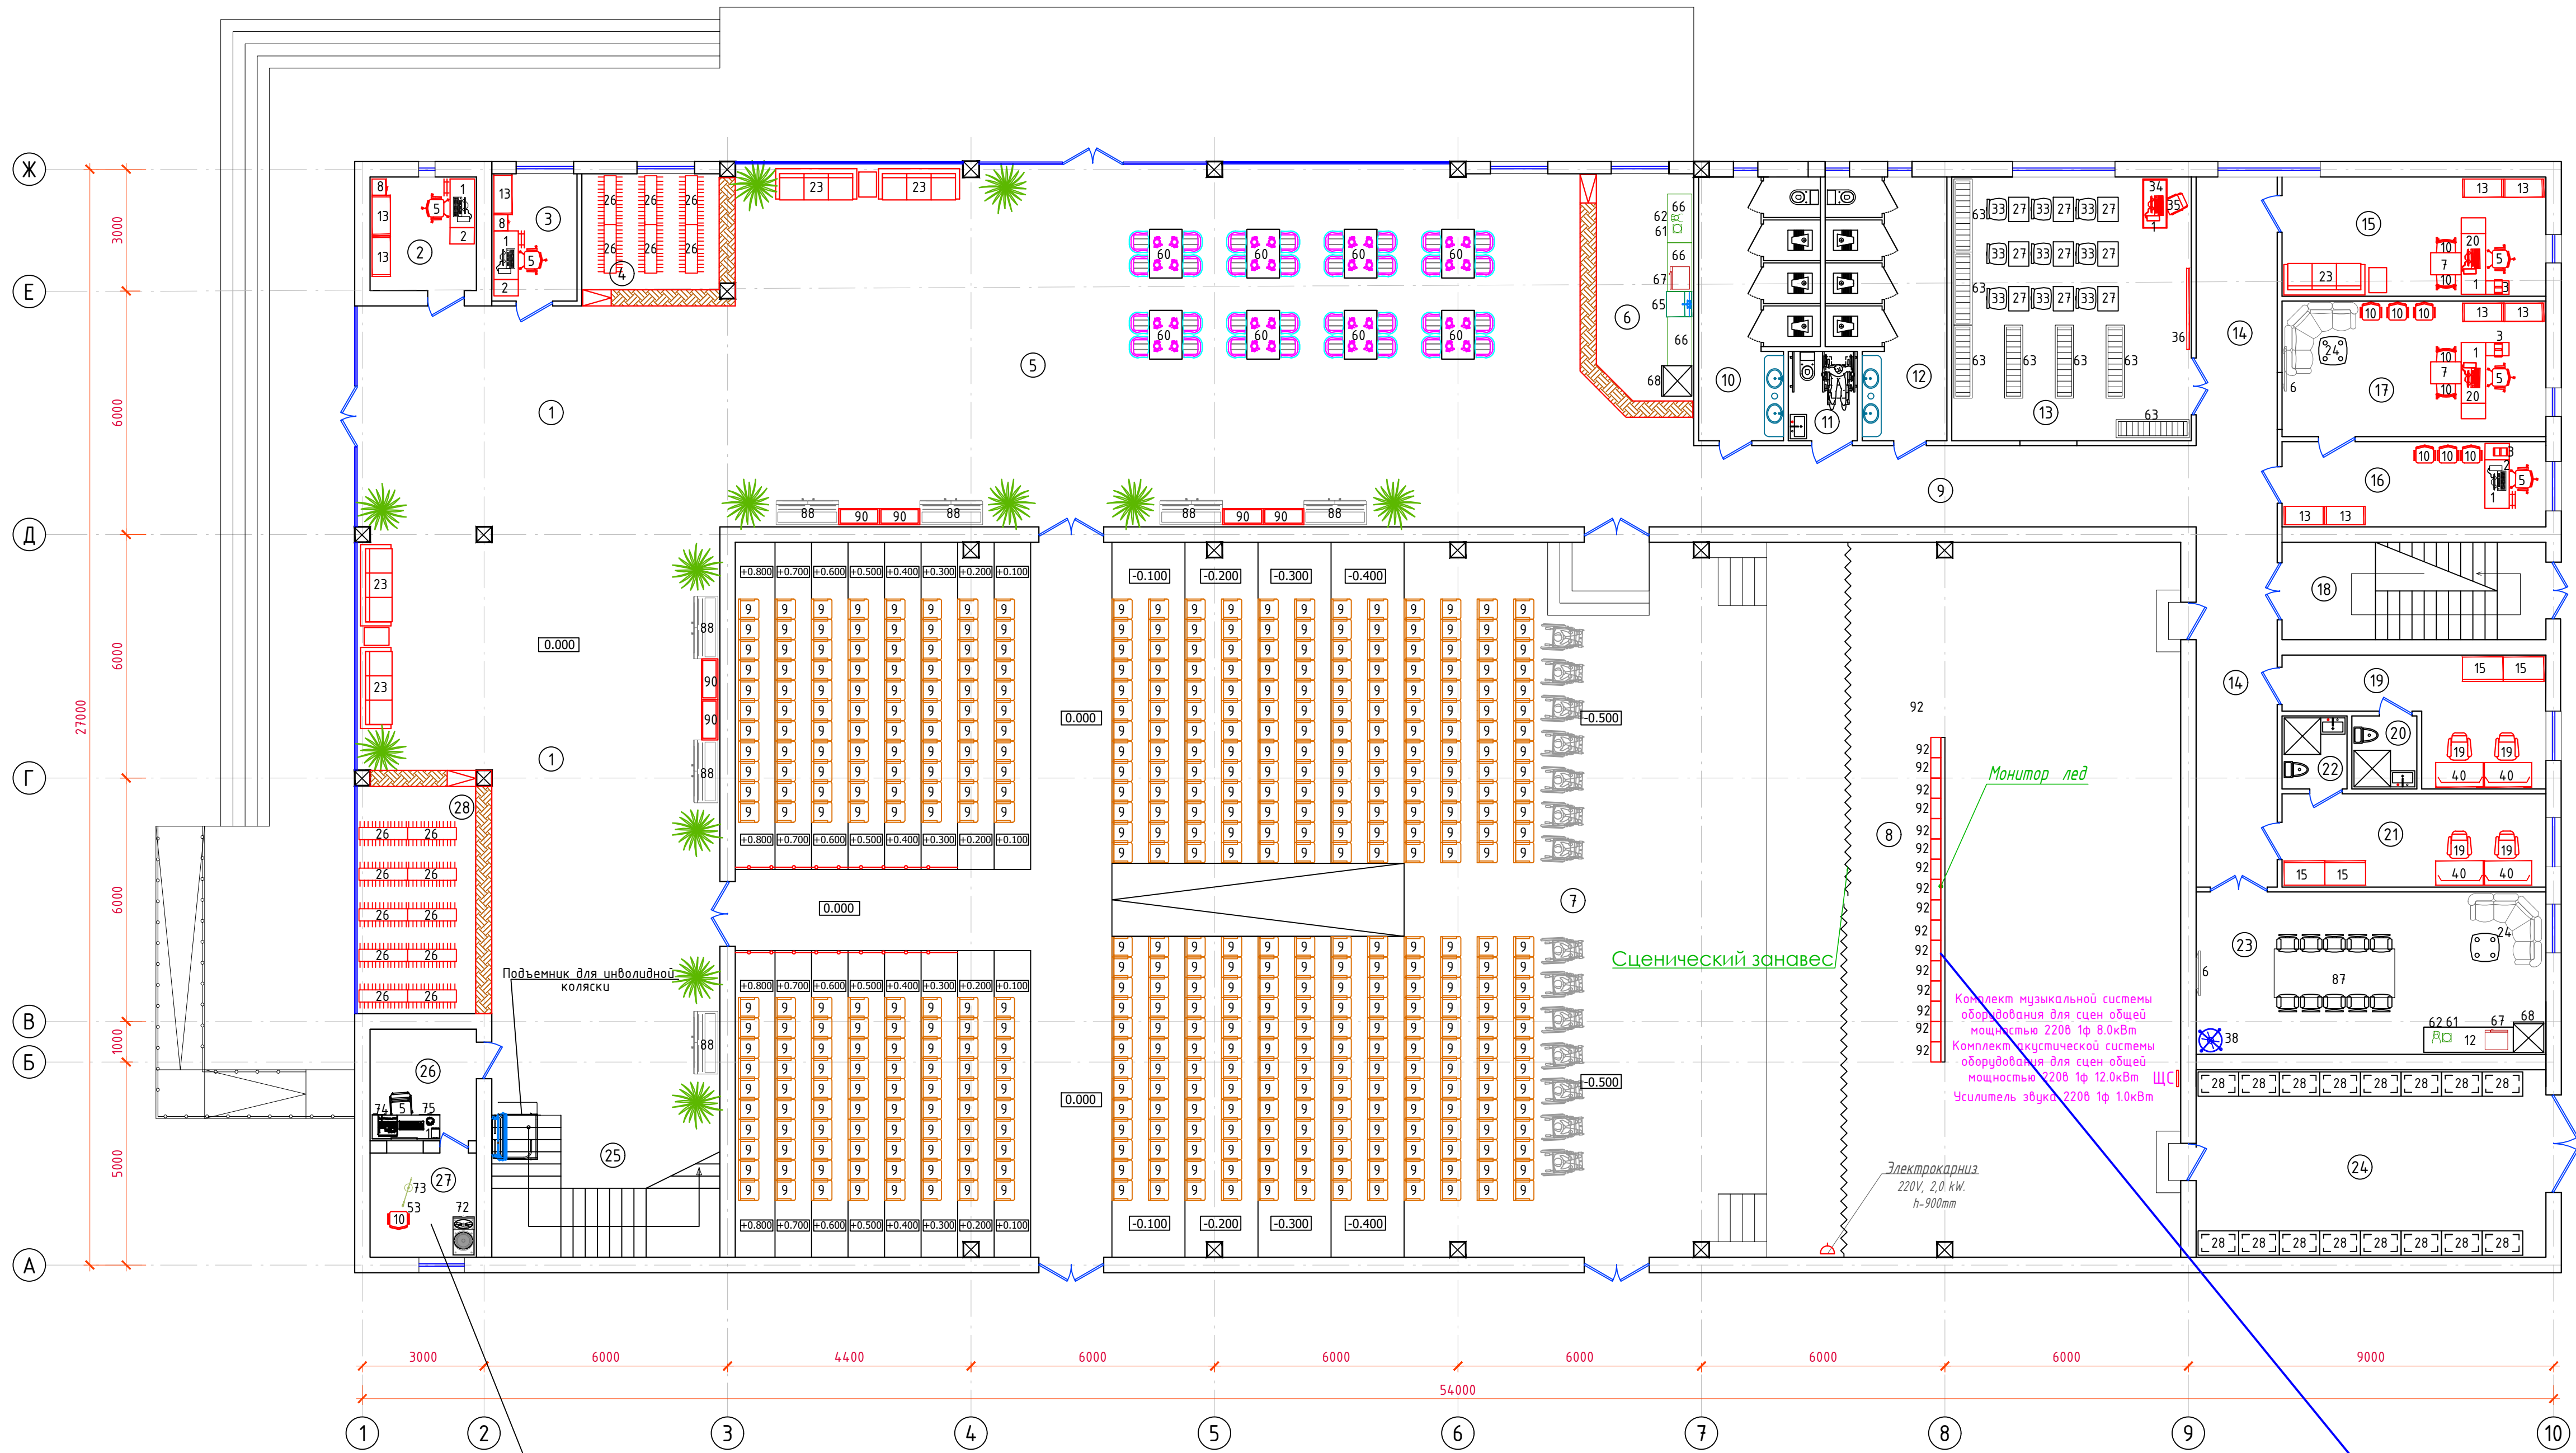
В соответствии с назначением помещения оснащены всеми необходимыми видами мебели, выпускаемыми предприятиями Республики Узбекистан. Оборудование принято в комплекте, обеспечивающее выполнение производственных планов. На первом этаже здания предусмотрен зрительный зал на 410 посадочных мест

На втором этаже здания предусмотрены помещения для занятий кружков

При размещении технологического оборудования соблюдены требования по обеспечению продольных расстояний, нормативной ширины проходов между оборудованием, стенами.

						2026–y.				TX	
						Jizzax viloyati, Paxtakor tumani, Toshkent MFY hududida 24–son madaniyat markazi binosini ta’irlash.					
O’zg.	Dona	Var.	Buyur.	Imzo	Sana	Madaniyat markazi	Bosqich	Varaq	Varaqlar		
Bosh Muh.	F. Jamolov						Ishchi loyiha	1	3		
Bajardi	J. Narzullayev										
Tekshirdi	B. Fayziqulov					Общие данные		“IMKON LOYIHA” MCHJ Jizzax 2026 y.			

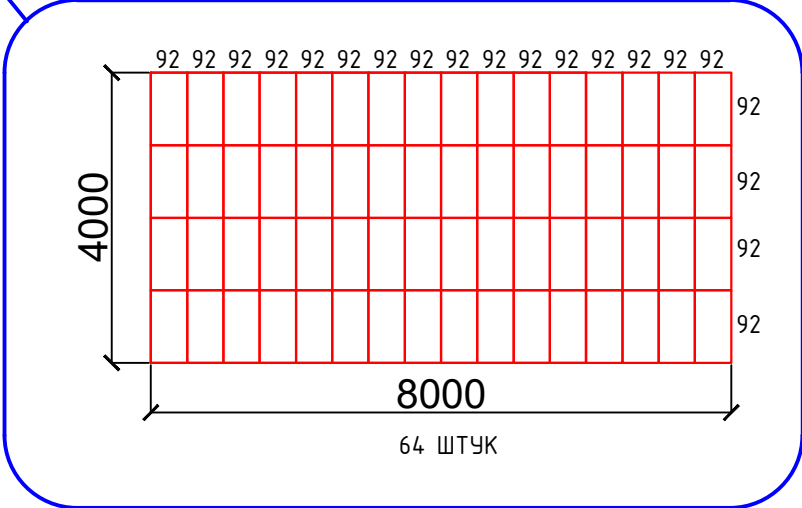
План с расстановкой технологического оборудования
1-го этажа М 1:100



Экспликация помещений

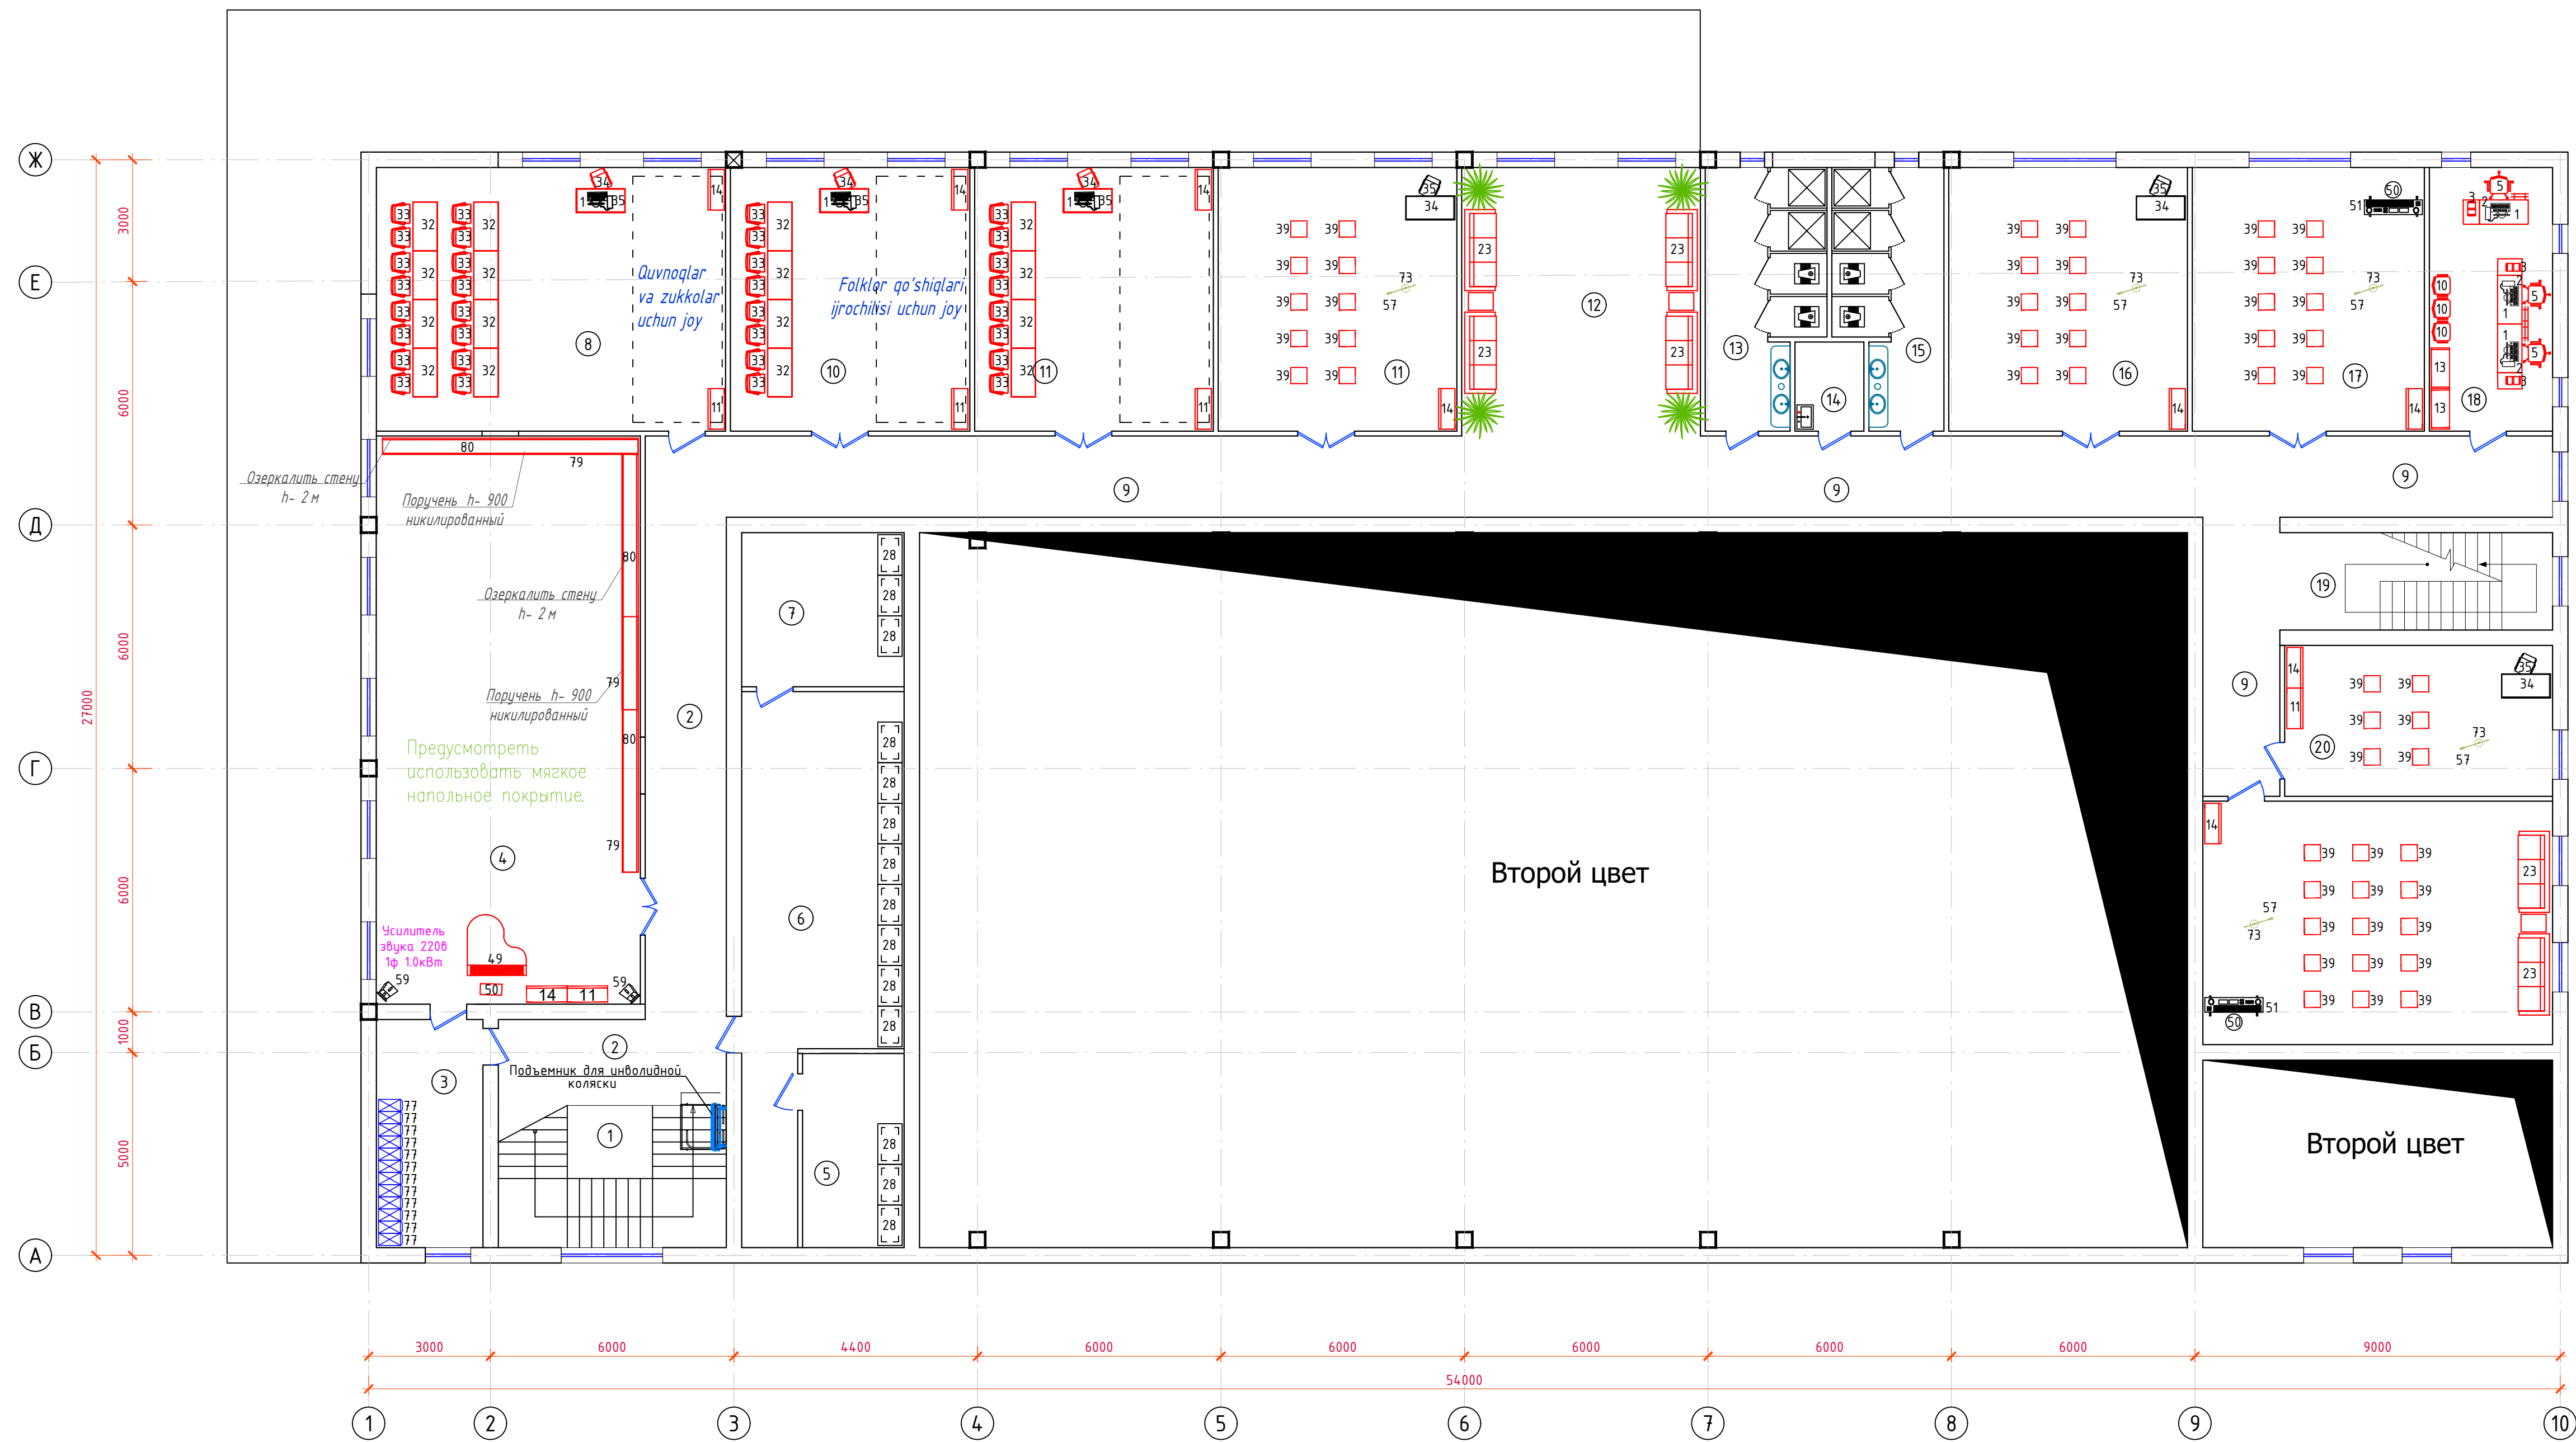
Номер	Наименование	Площадь м2
1	Вестибиль	152.1
2	Касса	7.3
3	Комната охраны	6.6
4	Гардеробная	9.7
5	Вестибиль	193.4
6	Буфет	13.0
7	Зрительный зал на 480 мест	447.9
8	Сцена	179.7
9	Коридор	24.8
10	Сан. узел (Ж)	17.3
11	Сан. узел для инвалидов	3.7
12	Сан. узел (М)	17.3
13	Библиотека	38.4
14	Коридор	35.0
15	Кабинет	19.1
16	Приветная	13.6
17	Кабинет директора	21.7
18	Лестничная клетка	15.6
19	Гримерная	14.8
20	Сан. узел	2.9
21	Гримерная	14.9
22	Сан. узел	2.9
23	Комната отдыха для артистов и музыкантов	34.5
24	Место хранения объемных декораций	39.8
25	Лестничная клетка	19.7
26	Студия звукозаписи	7.2
27	Студия звукозаписи	6.7
28	Гардеробная	16.4
Итого:		1376.0

— Потолок, двери и стены должны быть обшиты звукопоглощающим материалом.
— Двери и окно должны быть акустическими (звуконепропускаемыми).
— Нижняя часть стен по периметру, на высоту Н=+1500мм, обшивается жесткими звукопоглощающими панелями. На каждой стене должно быть предусмотрено по три открывающихся панели.
— Предусмотреть систему отопления и кондиционирования, обеспечивающую температуру t=+18...+20°C.
— Предусмотреть приточно-вытяжную вентиляцию



						2026-y.	TX				
						Jizzax viloyati, Paxtakor tumani, Toshkent MFY hududida 24-son madaniyat markazi binosini ta'mirlash.					
O'zg Dona	Var.	Buyur	Imzo	Sana		Madaniyat markazi		Bosqich Ishchi loyiha	Varaq 2	Varaqlar 3	
Bosh Muh	F. Jamolov										
Ba jardi	J. Narzullaev										
Tekshirdi	B. Fayziqulov										
						План с расстановкой технологического оборудования 1-го этажа М 1:100		"IMKON LOYIHA" MCHJ Jizzax 2026 y.			
											

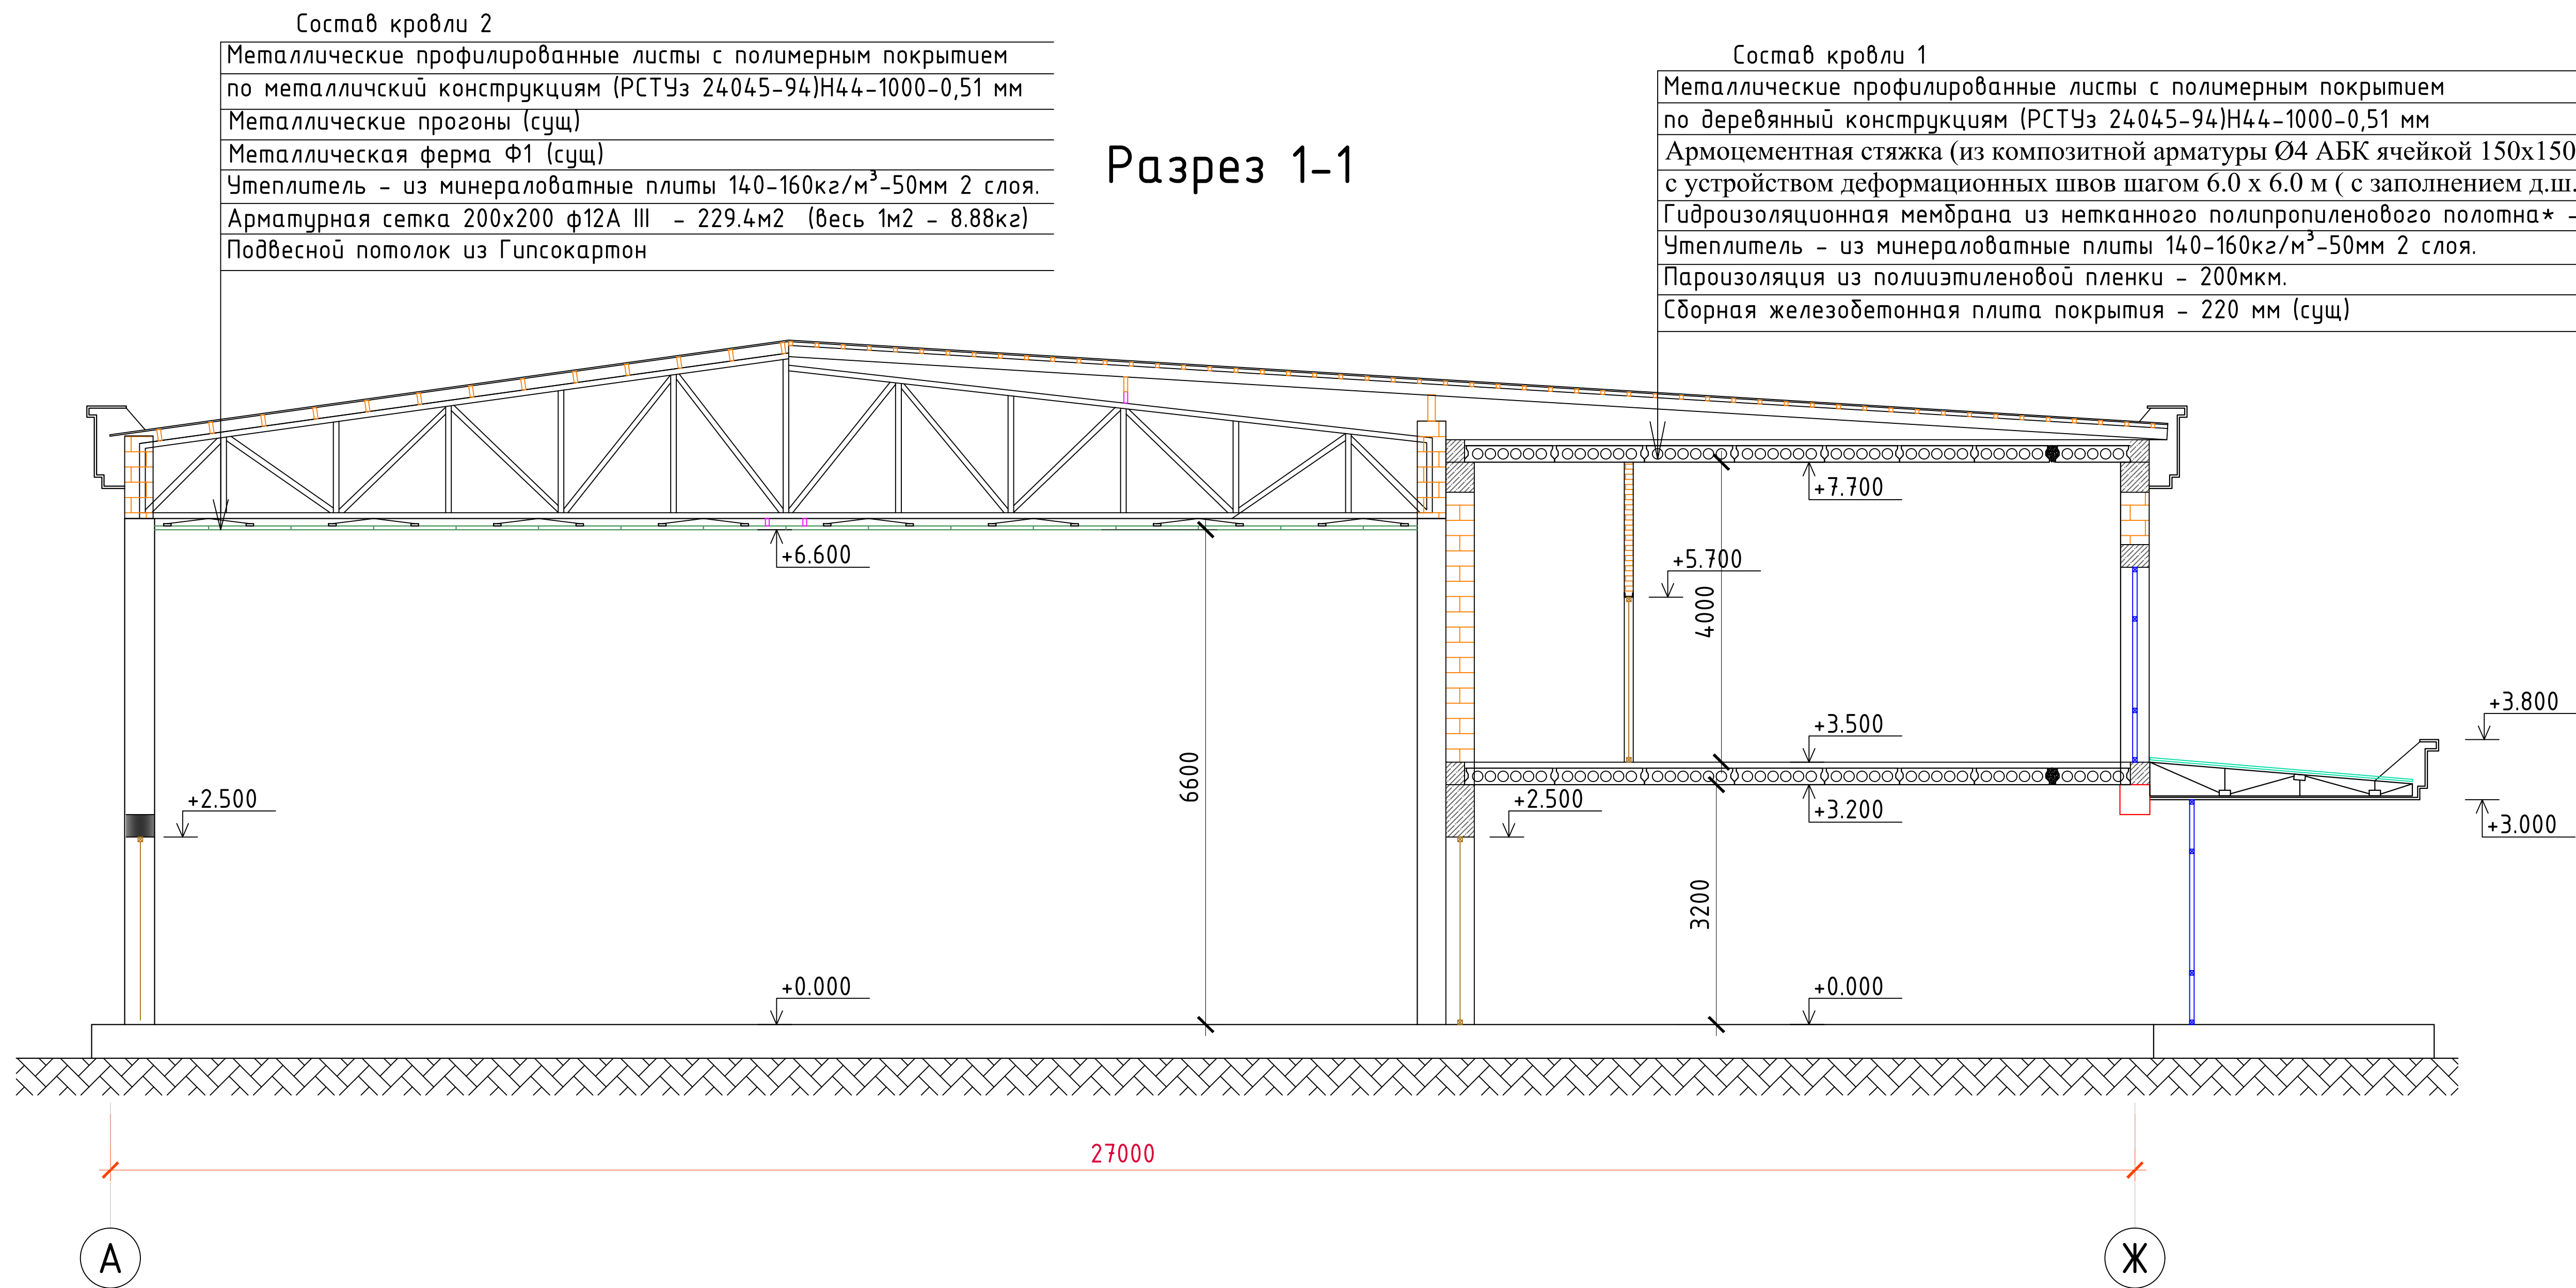
План с расстановкой технологического оборудования
2-го этажа М 1:100

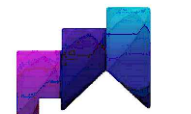


Экспликация помещений

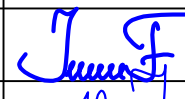
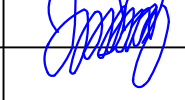
Номер	Наименование	Площадь м2
1	Лестничная клетка	19.7
2	Коридор	40.7
3	Раздевалка	14.7
4	Хореографический зал	91.0
5	Склад	11.95
6	Склад	39.2
7	Склад для музыкальных инструментов	14.4
8	Клуб весёлых и находчивых	55.9
9	Коридор	103.1
10	Кружок по исполнению фольклорных песен	38.4
11	Кружок	38.2x2=76.4
12	Холл	38.9
13	Сан. узел (Ж)	17.3
14	Кладовая уборочная инструмента	3.7
15	Сан. узел (М)	15.8
16	Кружок рбада и гитара	38.2
17	Вокально-инструментальный кружок	37.2
18	Кабинет	19.7
19	Лестничная клетка	16.1
20	Кружок	24.6
21	Кружок	51.7
Итого:		768.65

						2026-г.	TX
						Jizzax viloyati, Paxtakor tumani, Toshkent MFY hududida 24-son madaniyat markazi binosini ta'mirlash.	
O'zg. Dana	Var.	Buyur.	Imzo	Sana		Madaniyat markazi	Bosqich Ishchi loyiha
Bosh Muh.	F. Jamolov					3	3
Bajardi	J. Narzullayev						
Tekshirdi	B. Fayziqulov						
						План с расстановкой технологического оборудования 2-го этажа М 1:100	
						"IMKON LOYIHA" MCHJ Jizzax 2026 y.	



						2026–y.				TX			
						Jizzax viloyati, Paxtakor tumani, Toshkent MFY hududida 24–son madaniyat markazi binosini ta’virlash.							
O’zg.	Dona	Var.	Buyur.	Imzo	Sana	Madaniyat markazi			Bosqich	Varaq	Varaqlar		
Bosh Muh.	F. Jamolov								Ishchi loyiha	2			
Bajardi	J. Narzullayev												
Tekshirdi	B. Fayziqulov					Разрез 1-1				“IMKON LOYIHA” MCHJ Jizzax 2026 y.			

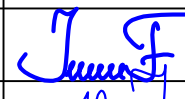
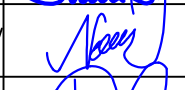
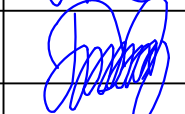
Позиция	Наименование и техническая характеристика	Тип, марка, обозначение документа опросного листа	Код оборудования, изделия, материала	Завод-изготовитель	Единица измерения	Количество	Масса единицы кг	Примечание
1	2	3	4	5	6	7	8	9
1	Персональный компьютер в комплекте с UPS 220в 1ф 0.5кВт				шт	13		
2	Стол офисный 2-х тумбовый 1500х600х750				шт	6		
3	Принтер/сканер/ксерокопия (три в одном) 220в 1ф 0.5кВт				шт	6		
5	Кресло рабочих подъёмно-поворотных (630х630х800);				шт	9		
6	Телевизор цветной плазменный SMART TV 42 (на кронштейне) 220в 1ф 0.2кВт				шт	2		
7	Стол для посетителей офисный 750х530х750				шт	2		
8	Сейф металлический 500х440х700				шт	2		
9	Кресло для зала 500х500х810мм				шт	480		
10	Стул полумягкое 480х480х790				шт	14		
11	Шкаф конторский и для хранения нот 1200х600х1850				шт	5		
12	Шкаф-сервант для посуды 1200х600х1850				шт	1		
13	Шкаф многофункциональный 1000х450х1800				шт	11		
14	Шкаф для хранения инвентаря и вещевого имущества 1000х450х1800				шт	9		
15	Шкаф для одежды 1000х600х1800				шт	4		
19	Кресло для гримерки 600х500х500				шт	4		
20	Стол рабочий руководителя 2000х800х750				шт	2		
23	Комплект мягкой мебели (диван, журнальный столик)				шт	11		
24	Комплект мягкой мебели для комнаты приема гостей (диван журнальный столик)				шт	2		
26	Вешалка напольная двусторонняя для гардероба 1200х350х1800				шт	16		
27	Стол читальный одноместный 800х600х750				шт	9		
28	Стеллаж универсальный 1000х600х2000				шт	30		
32	Стол студенческий двухместный 1200х500х750				шт	16		
								TX.CO

						2026-y.	TX			
							Jizzax viloyati, Paxtakor tumani, Toshkent MFY hududida 24-son madaniyat markazi binosini ta'mirlash.			
O'zgi	Dona	Var.	Buyur.	Imzo	Sana		Madaniyat markazi	Bosqich	Varaq	Varaqlar
Bosh Muh.	F. Jamolov							Ishchi loyiha	1	3
Bajardi	J. Narzullayev									
Tekshirdi	B. Fayziqulov									
							Спецификация технологического оборудования		"IMKON LOYIHA" MCHJ Jizzax 2026 y.	

Позиция	Наименование и техническая характеристика	Тип, марка, обозначение документа опросного листа	Код оборудования, изделия, материала	Завод-изготовитель	Единица измерения	Количество	Масса единицы кг	Примечание
1	2	3	4	5	6	7	8	9
33	Стул для студента 500х450х730				шт	41		
34	Стул полумягкий для преподавателя 500х500х870				шт	7		
35	Стол для преподавателя 1200х600х750				шт	7		
36	Доска аудиторная 2х секционная 2000 х 56 х 1000				шт	1		
38	Вешалка интерьерная на 6 крючков для одежды из нержавеющей стали				шт	1		
39	Стул подъемно-поворотный 400 X400 X430/900				шт	51		
40	Стол гримерный 2х тумбовый ШР э1ф 220+0 по 0,8 кВт (подсветка фен)				шт	4		
49	Пианино				шт	1		
50	Стул для Пианино				шт	3		
51	Электронный пианино 220В, 0.2 кВт				шт	2		
53	Боксёрский мешок				шт	1		
57	Комплект проводного микрофона				шт	5		
59	Колонка музыкальная настенная				шт	2		
60	Стол обеденный 4х местный 1200х800х760				шт	8		
61	Кофемолка 220В, 0.3 кВт				шт	2		
62	Кофеварка на 2-е группы 220В, 1.2 кВт				шт	2		
63	Стеллаж библиотечный односторонний 1800х450х1970				шт	7		
65	Ванна моечная 800х555+100х860мм				шт	1		
66	Стол производственный 1200х700х800				шт	3		
67	Печь микроволновая 34 литра, 560х483х344мм; 220В, 1,6кВт				шт	2		
68	Холодильник электрический бытовой 650х590х1385 220В 1ф 0.15кВт				шт	2		
72	Колонка музыкальная				шт	1		
73	Микрофонная стойка				шт	6		TX.CO

						2026-y.	TX				
						Jizzax viloyati, Paxtakor tumani, Toshkent MFY hududida 24-son madaniyat markazi binosini ta'mirlash.					
O'zgi	Dona	Var.	Buyur.	Imzo	Sana	Madaniyat markazi		Bosqich	Varaq	Varaqlar	
Bosh Muh.	F. Jamolov							Ishchi loyiha	2	3	
Bajardi	J. Narzullayev										
Tekshirdi	B. Fayziqulov					Спецификация технологического оборудования		 "IMKON LOYIHA" MCHJ Jizzax 2026 y.			

Позиция	Наименование и техническая характеристика	Тип, марка, обозначение документа опросного листа	Код оборудования, изделия, материала	Завод-изготовитель	Единица измерения	Количество	Масса единицы кг	Примечание
1	2	3	4	5	6	7	8	9
74	MIDI клавиатурам				шт	1		
75	Стол для студии звукозаписи				шт	1		
77	Шкаф для одежды в раздевальной 400х600х1600				шт	12		
79	Зеркало настенное 6000х100х2000h				шт	3		
80	Станок балетный L=6000				шт	3		
87	Стол со 10 стульями для совещаний 3000х1200х800				шт	1		
88	Выставочная витрина остекленная с подсветкой для выставочного зала.				шт	7		
90	Витрина секционная 1000 х 400 х 1600				шт	6		
Б/н	Сценический занавес для концертный зал размеры 17.6х7.0м				Комплект	1		
Б/н	Электрокарниз металлический, Тип управления шторой пульт, радиокнопка,				Комплект	1		
	Уровень шума 100 дБ, Длина 17.6м, мощностью 220в 1ф 2.0кВт							
Б/н	Карниз металлический для концертный зал Длина 17.6м				Комплект	1		
Б/н	Комплект музыкальной системы оборудования для сцен общей мощностью 220в 1ф 8.0кВт				шт	1		
Б/н	Комплект акустической системы оборудования для сцен общей мощностью 220в 1ф 12.0кВт				шт	1		
Б/н	Усилитель звука 220в 1ф 1.0кВт				шт	1		
Б/н	Подъемник для инвалидной коляски 220в 1ф 1.0кВт				шт	1		
91	Сценический занавес штор автоматический комплект				м2	114.4		
92	Светодиодный экран для актовый зал 500х1000мм				шт	64		
								TX.CO

						2026-y.				TX	
						Jizzax viloyati, Paxtakor tumani, Toshkent MFY hududida 24-son madaniyat markazi binosini ta'mirlash.					
O'zg	Dona	Var.	Buyur.	Imzo	Sana				Bosqich	Varaq	Varaqlar
Bosh Muh.	F. Jamolov					Madaniyat markazi			Ishchi loyiha	3	3
Bajardi	J. Narzullayev										
Tekshirdi	B. Fayziqulov					Спецификация технологического оборудования			 "IMKON LOYIHA" MCHJ Jizzax 2026 y.		