


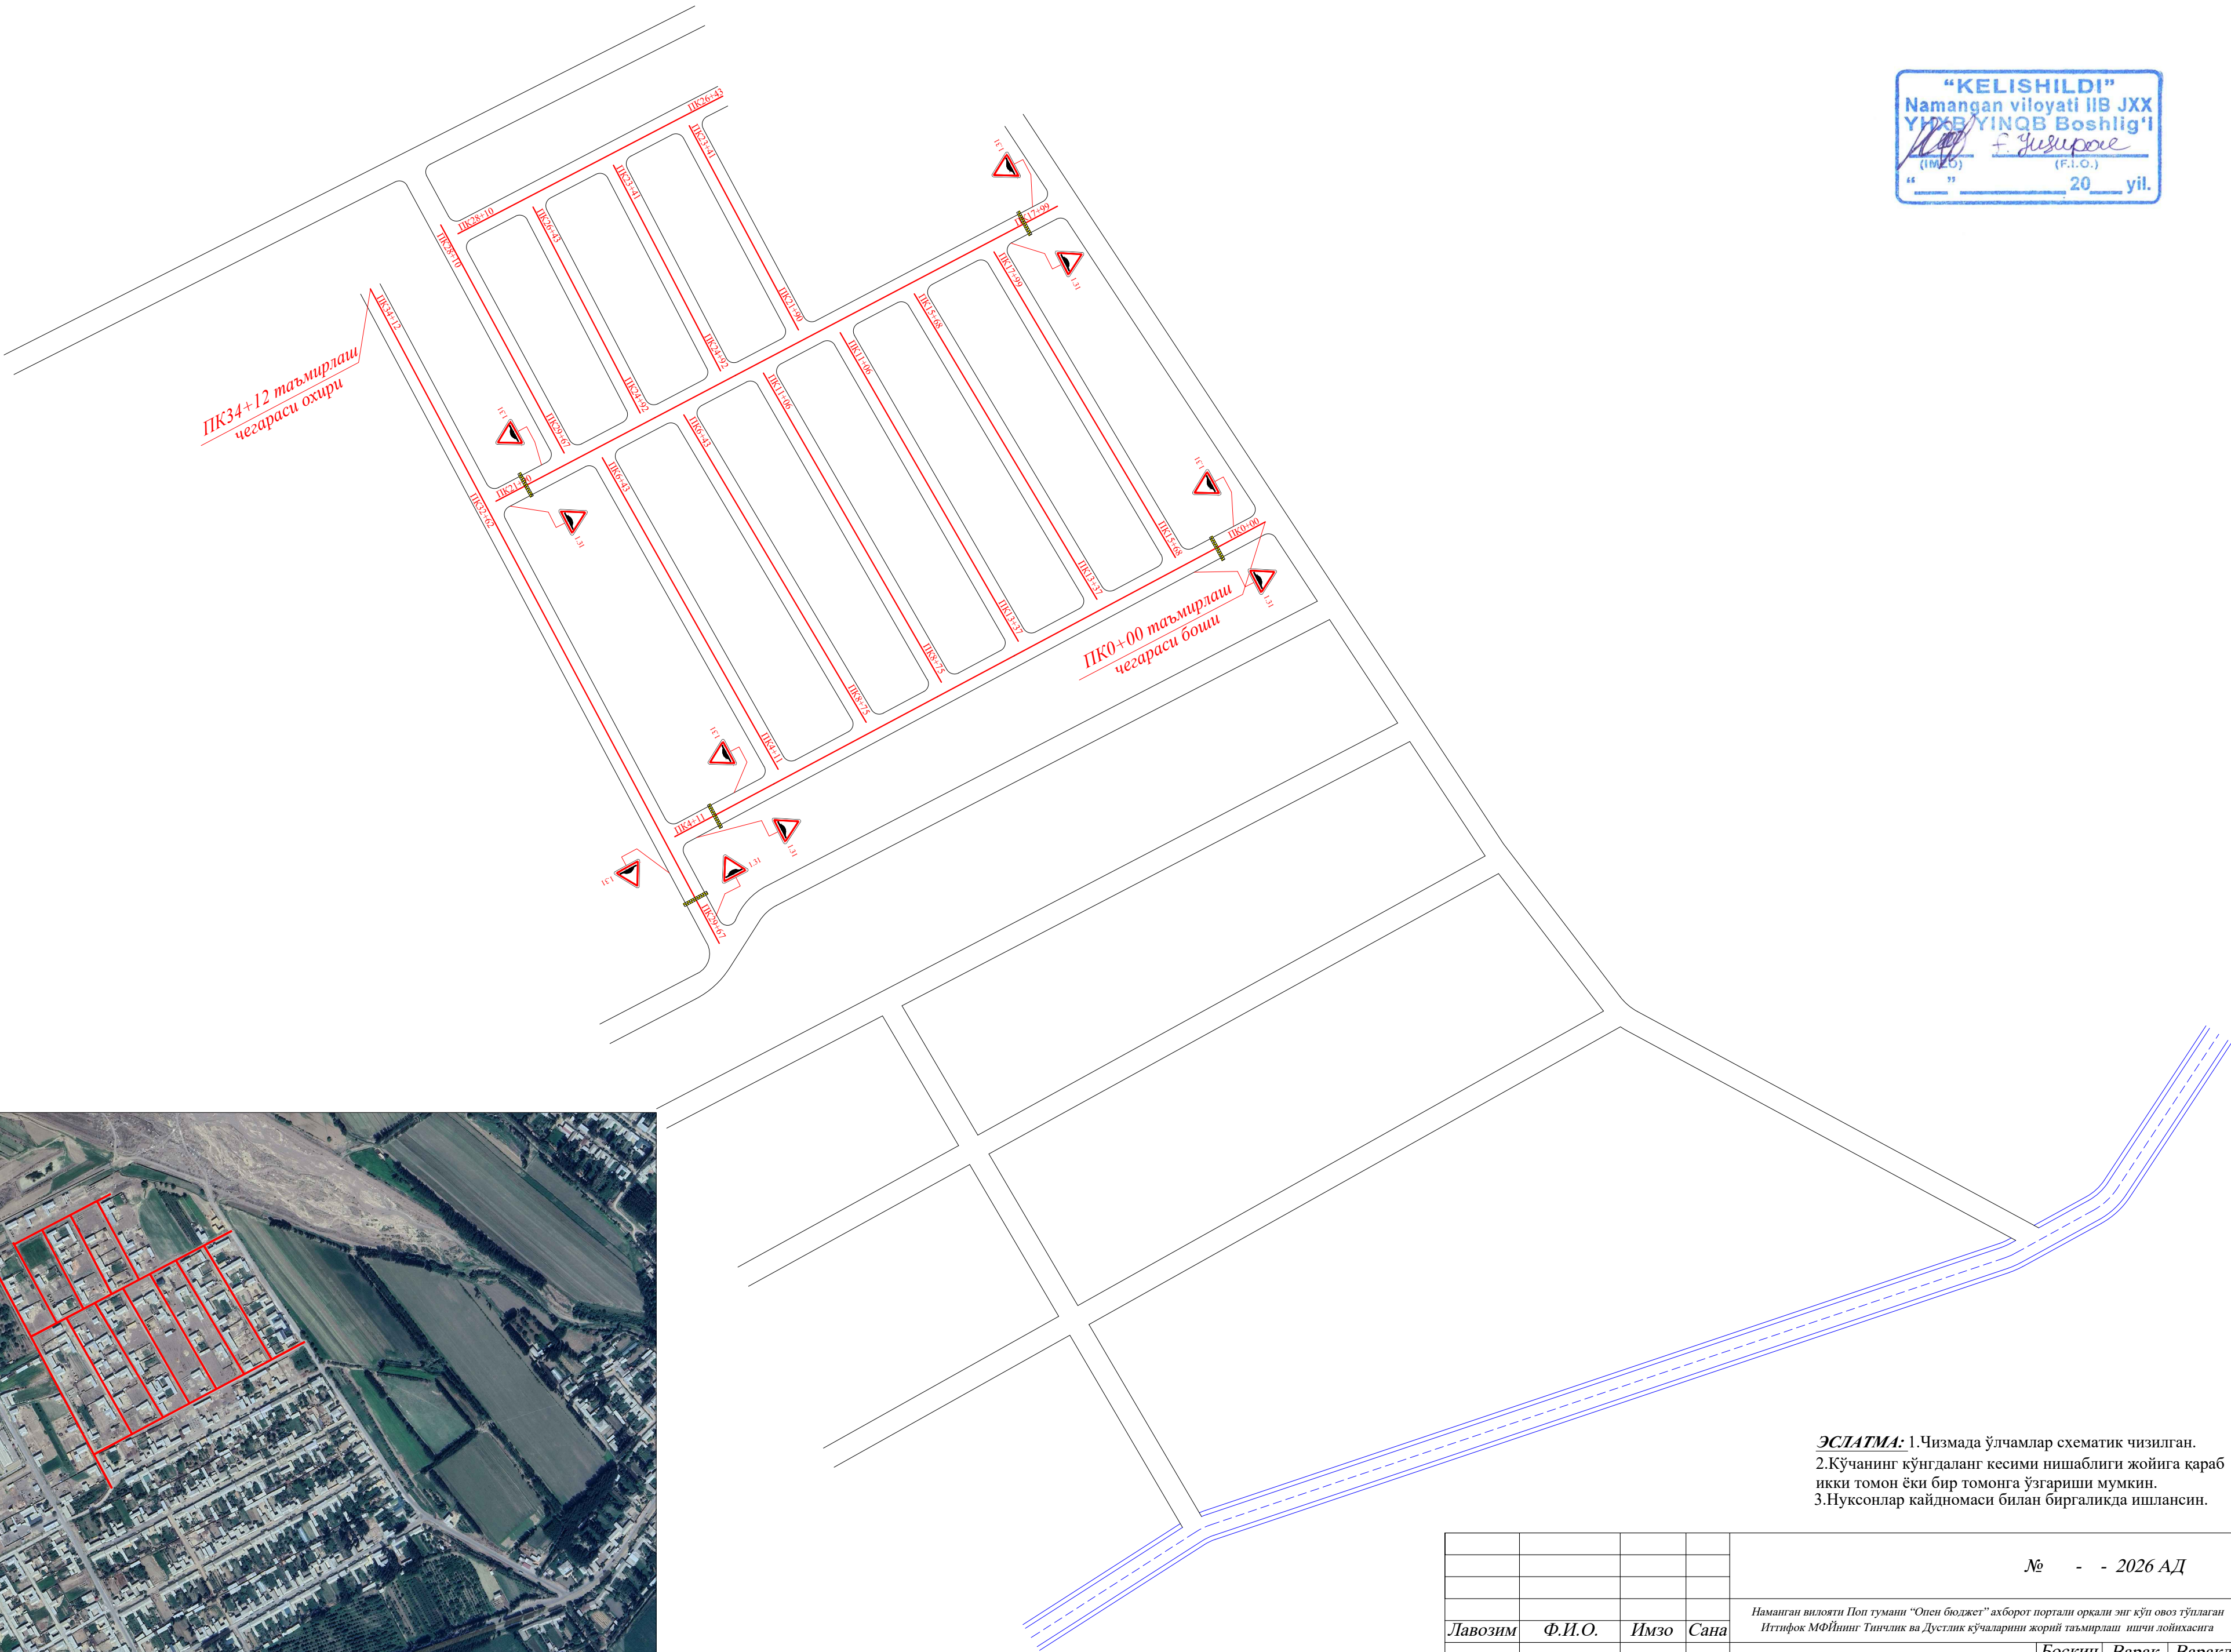

ЭСЛАТМА: 1.Чизмада ўлчамлар схематик чизилган.
2.Кўчанинг кўндаланг кесими нишаблиги жойига қараб
икки томон ёки бир томонга ўзгариши мумкин.
3.Нуксонлар кайдномаси билан биргаликда ишлансин.

				№ - - 2026 АД			
				Наманган вилояти Поп тумани “Опен бюджет” ахборот портали орқали энг кўп овоз тўплаган Иттифок МФЙнинг Тинчлик ва Дустлик кўчаларини жорий таъмирлаш ишчи лойиҳасига			
Лавозим	Ф.И.О.	Имзо	Сана	Харакат хавфсизлигини ташкил этиш	Босқич	Варақ	Варақлар
ЛБМ	А.Муталиев				ИЛ	1	1
Бажарди	А.Абдурахимов						
Текшир	А.Муталиев						
				ПК0+00 - ПК34+ 12	““ЮКСАЛИШ ҚУРИЛИШ ЛОЙИХА ИШЛАРИ” МЧЖ		