


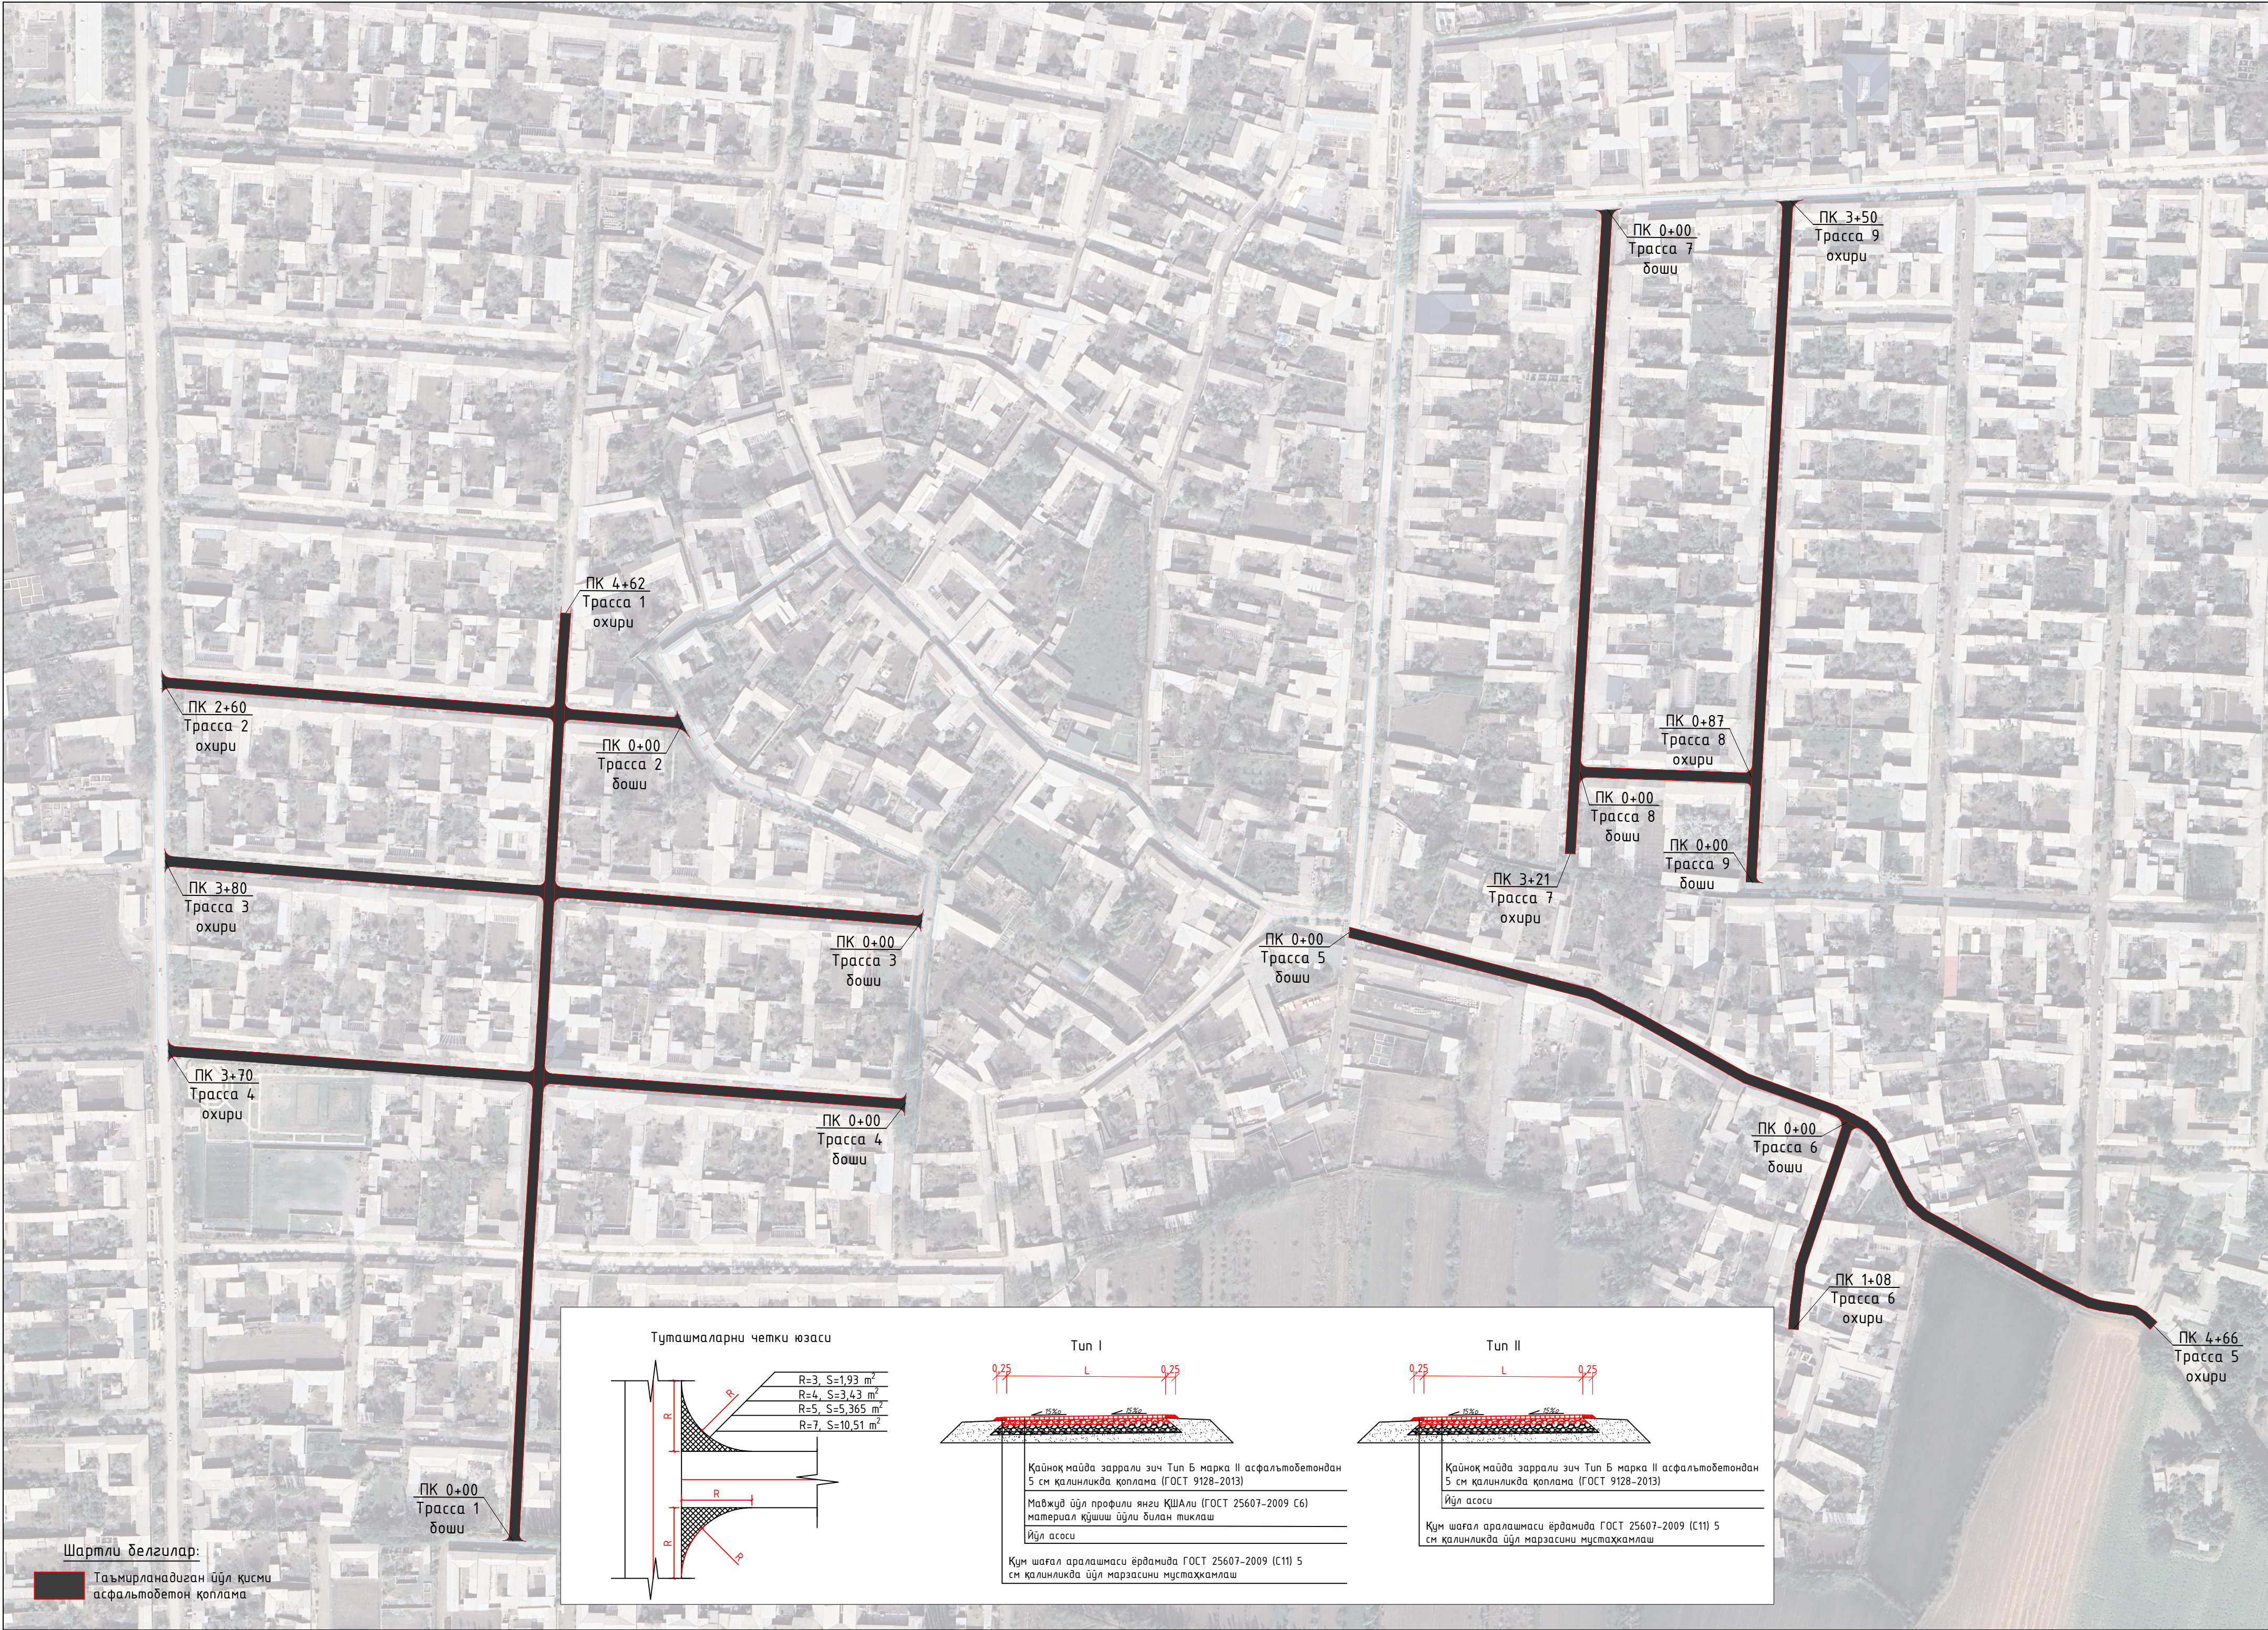

КЕЛИШИЛДИ
Қашқар МФЙ раиси

ТАСДИҚЛАЙМАН
"Наманган минтақавий йўлларга
бўйртмачи хизмати" ДМ

2026 йил

2026 йил

КЕЛИШИЛДИ
Ташаббускор

2026 йил

Т/р	Ишнинг манзили		Узун- лиги, метр	Йўлнинг эни, метр	Туташма- нинг четки юзаси, м2	Таъмирланадиган йўлнинг юзаси, м2	Тип
	боши ПК+	охири ПК+					
Трасса 1 (Навбахор кўчаси)							
1	0+00	4+62	462	4	6,86	1854,86	I
Трасса 2 (Навбахор кўчаси)							
2	0+00	2+60	260	4	31,31	1071,31	I
Трасса 3 (Навбахор кўчаси)							
3	0+00	3+80	380	4	31,31	1551,31	I
Трасса 4 (Ўйингоҳ кўчаси)							
4	0+00	3+70	370	4	20,58	1500,58	I
Трасса 5 (А.Қаххор кўчаси)							
5	0+00	4+66	466	4	6,86	1870,86	I
Трасса 6 (А.Қаххор кўчаси)							
6	0+00	1+08	108	3,5	13,72	391,72	I
Трасса 7 (Мазмунли кўчаси)							
7	0+00	3+21	321	4	6,86	1290,86	II
Трасса 8 (Мазмунли кўчаси)							
8	0+00	0+87	87	3,5	13,72	318,22	I
Трасса 9 (Мазмунли кўчаси)							
9	0+00	3+50	350	4	10,29	1410,29	II
	жами		2804			11260,01	

Лағозим	Ф.И.Ш	Имзо	Сана
Л.Б.М.	Абдуллаев Х.		
Чизди	Абдуллаев Х.		
Текширди	Абдуллаев Х.		

Бўйртмачи: "Наманган минтақавий йўлларга бўйртмачи хизмати" ДМ

Наманган вилояти Ўзчи туман "Қашқар" маҳалла фуқаролар йиғини
хўдудида жойлашган "Навбахор", "Ўйингоҳ", "А.Қаххор" ва
"Мазмунли" кўчаларини асфалт қопламаси билан қоплаш

Ички йўллар схемаси ва
намунавий кундаланг кесим

Вароқ1Вароқлар1

"CITY ROAD AND BRIDGE"
MCHJ